
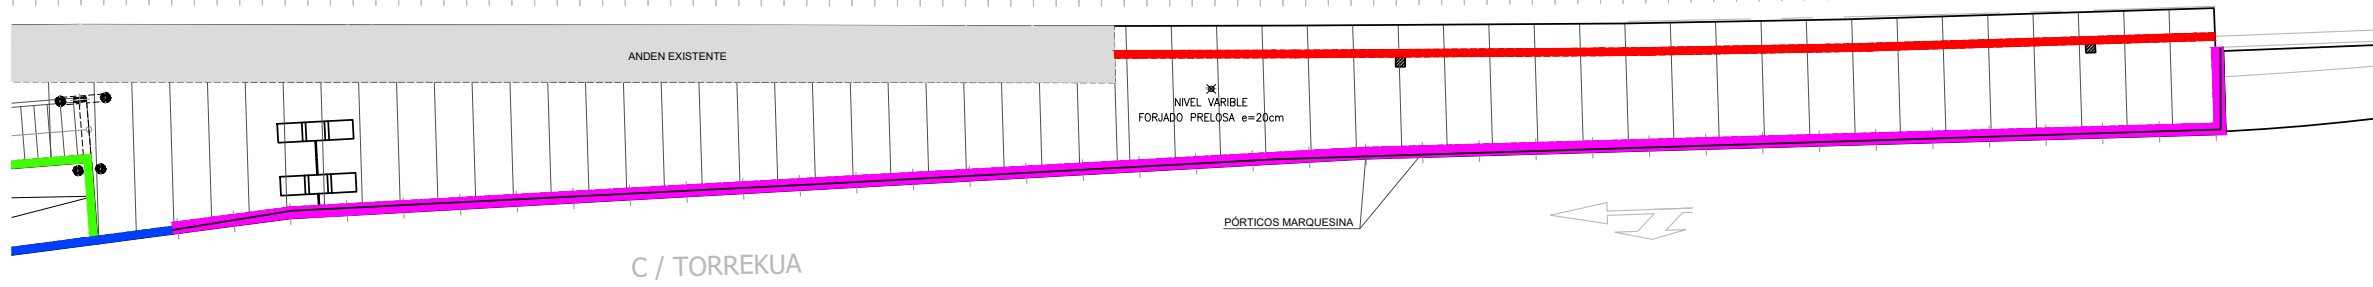


- OHARRAK :**  
**NOTAS :**
1. EL PILAR DE 60X30 ARRANCA EN EL ENCEPADO E3 POR LO QUE LA ARMADURA DEL MURO 5 (LA HORIZONTAL) COEXISTIRÁ CON LA DEL PILAR DE MODO QUE ESTE QUEDE ARRIOSTRADO EN EL MURO.
  2. LAS PANTALLAS 35X182 Y 25X172 ARRANCAN EN LOS ENCEPADOS E1 Y E2, RESPECTIVAMENTE.

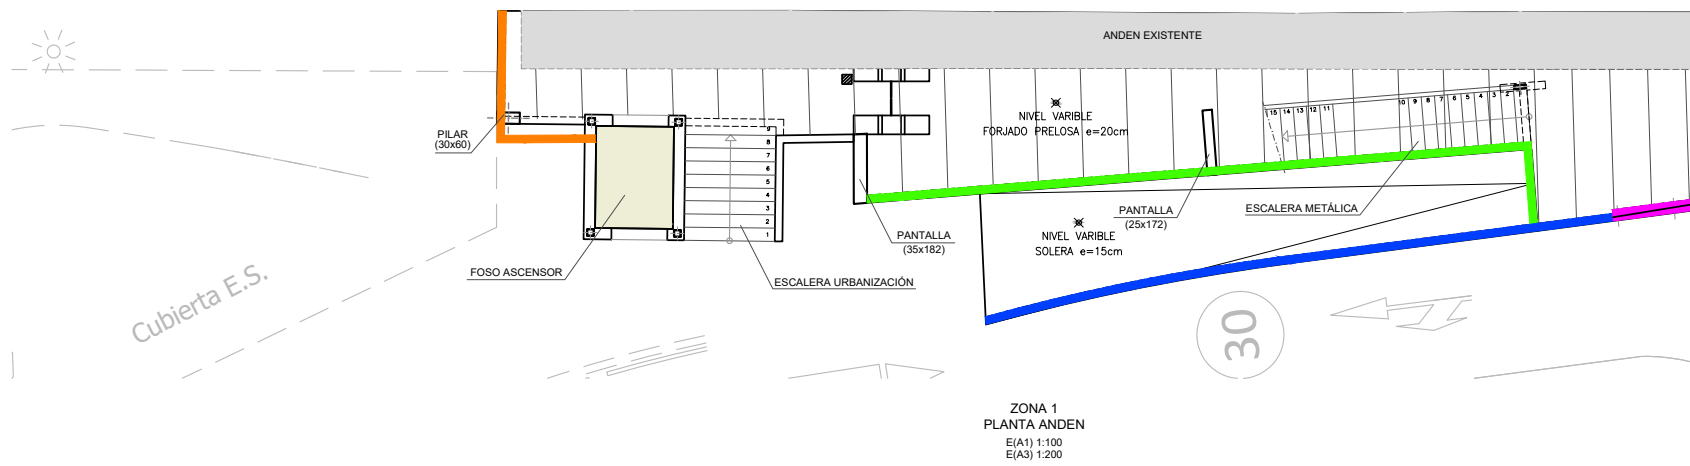

ZONA 2  
PLANTA ANDEN  
E(A1) 1:100  
E(A3) 1:200

PRIMERA EMISIÓN		Dic 23	UTE	ETS
REV.	CLASE DE MODIFICACIÓN	FECHA	NOMBRE	COMP. OBRA
BERRIKUSPENAK / REVISIONES				
AHOLKULARIA / CONSULTOR		INGENIARI EGILEA		
i-ingenia		INGENIERO AUTOR		
LANDABE		ALEXIA RAMOS FERNÁNDEZ		
		ING. IND. Nº COL. 5.918		
		MARIA ASPILLAGA PEREZ		
		ARQUITECTA Nº COL. 5.086		
		JON MANOL FERNÁNDEZ LÓPEZ		
		I.C.C.P. Nº COL. 33.395		
AHOLKULARIAREN ERREFERENTZIA		ERREFERENTZIA		
REFERENCIA CONSULTOR		REFERENCIA		
I23_02041		4-REU-23-165-A		