



OHARRAK :  
NOTAS :

- SE PLANTEA EL HORMIGONADO CONJUNTO DE LA LOSA DE HORMIGÓN ARMADO DE ESPESOR 35 CM Y DE LA PARTE DE FORJADO COLABORANTE QUE SE PUEDE EJECUTAR ANTES DE LA FASE EN QUE SE EJECUTAN LAS ESCALERAS DE ACCESO AL FORJADO SUPERIOR.
- EN LA DIRECCIÓN DE CIRCULACIÓN DE LOS TRENES SE PLANTEA LA UNIÓN DEL NUEVO FORJADO AL EXISTENTE PARA LO CUAL, ANTES DE REALIZAR EL CORTE CON DISCO DE LA ALINEACIÓN DE FORJADO A DEMOLER SE DEBERÁ REPICAR UNOS 40CM DELA CAPA DE COMPRESIÓN Y DOBLAR LA ARMADURA PARA QUE QUEDE EN ESPERA.
- EN LA DIRECCIÓN PERPENDICULAR A LA DE CIRCULACIÓN DE LOS TRENES SE PLANTEA LA UNIÓN DEL NUEVO FORJADO AL EXISTENTE MEDIANTE EL REPICADO DE UNA FRANJA DE LA CAPA DE COMPRESIÓN DEL FORJADO EXISTENTE Y EL SOLAPE DE LA FERRALLA DEL NUEVO FORJADO.
- AL TUBO 300.100.10 QUE SIRVE DE APOYO AL FORJADO COLABORANTE SE LE SOLDARÁN UNAS BARRAS CORRUGADAS PARA MEJORAR LA CONEXIÓN DEL FORJADO CON LA ESTRUCTURA METÁLICA.

ZONA 1  
PLANTA URBANIZACIÓN  
E(A1) 1:100  
E(A3) 1:200

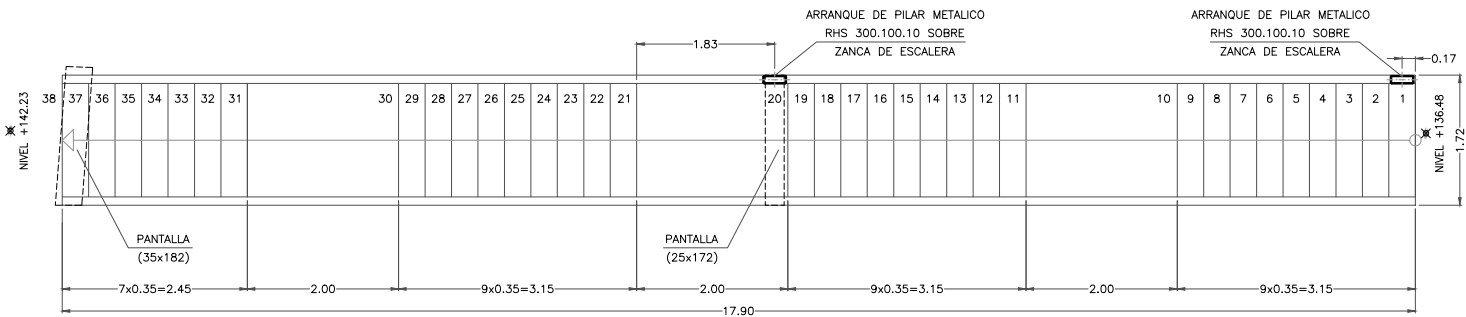

PLANTA ESCALERA METÁLICA  
E(A1) 1:50  
E(A3) 1:100

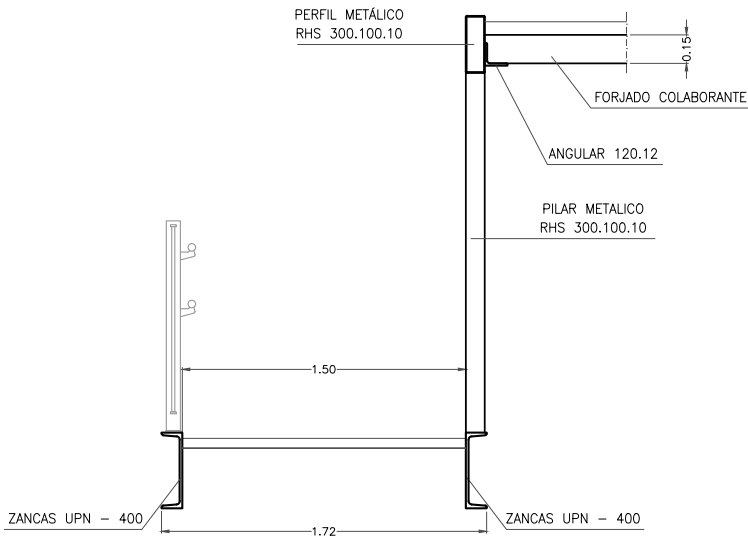

SECCIÓN TIPO PILAR SOBRE ESCALERA METÁLICA  
E(A1) 1:20  
E(A3) 1:40

A	PRIMERA EMISIÓN	Dic 23	UTE	ETS
REV.	CLASE DE MODIFICACIÓN	FECHA	NOMBRE	COMP. OBRA
BERRIKUSPENAK / REVISIONES				
AHOLKULARIA / CONSULTOR		INGENIARI EGILEA		
i-ingenia		INGENIERO AUTOR		
LANDABE		ALEXIA RAMOS FERNÁNDEZ		
		ING. IND. Nº COL. 5.918		
		MARIA ASPILUZA PEREZ		
		ARQUITECTA Nº COL. 5.098		
		JON MARIOL FERNÁNDEZ LARREA		
		I.C.C.P. Nº COL. 33.395		
AHOLKULARIAREN ERREFERENTZIA		ERREFERENTZIA		
REFERENCIA CONSULTOR		REFERENCIA		
I23_02041		4-REU-23-168-A		

EUSKO JAURLARITZA

GOBIERNO VASCO

LURRALDE PLANGINTZA,  
ETXEBIZITZA  
ETA GARRAIO SAILA


DEPARTAMENTO DE PLANIFICACIÓN  
TERRITORIAL, VIVIENDA  
Y TRANSPORTES



PROIEKTUAREN IKUSKAPENA ETA ZUZENDARITZA:  
INSPECCIÓN Y DIRECCIÓN DEL PROYECTO

ESKALA ORIGINALA:  
ESCALA ORIGINAL  
(DIN-A1)

1:100

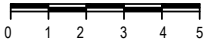

ESKALA GRAFIKOA  
ESCALA GRÁFICA

PROIEKTUAREN IZENBURUA  
TÍTULO DEL PROYECTO

UNIBERTSITATEA-EIBAR GELTOKIAREN (GIPUZKOA) ETS - RFV ERAIKUNTZA  
PROIEKTUAREN ERREDAKZIOA  
REDACCIÓN DEL PROYECTO CONSTRUCTIVO DE REFORMA DE LA ESTACIÓN  
UNIBERTSITATEA-EIBAR (GIPUZKOA) ETS - RFV

PLANOAREN IZENBURUA  
TÍTULO DEL PLANO

EGITURA  
GOIKO MAILAKO OINPLANOA  
ESTRUCTURA  
PLANTA DE FORJADO SUPERIOR

PLANO ZK. / N. PLANO  
025

ORRIA / HOJA  
11 Sigue 12