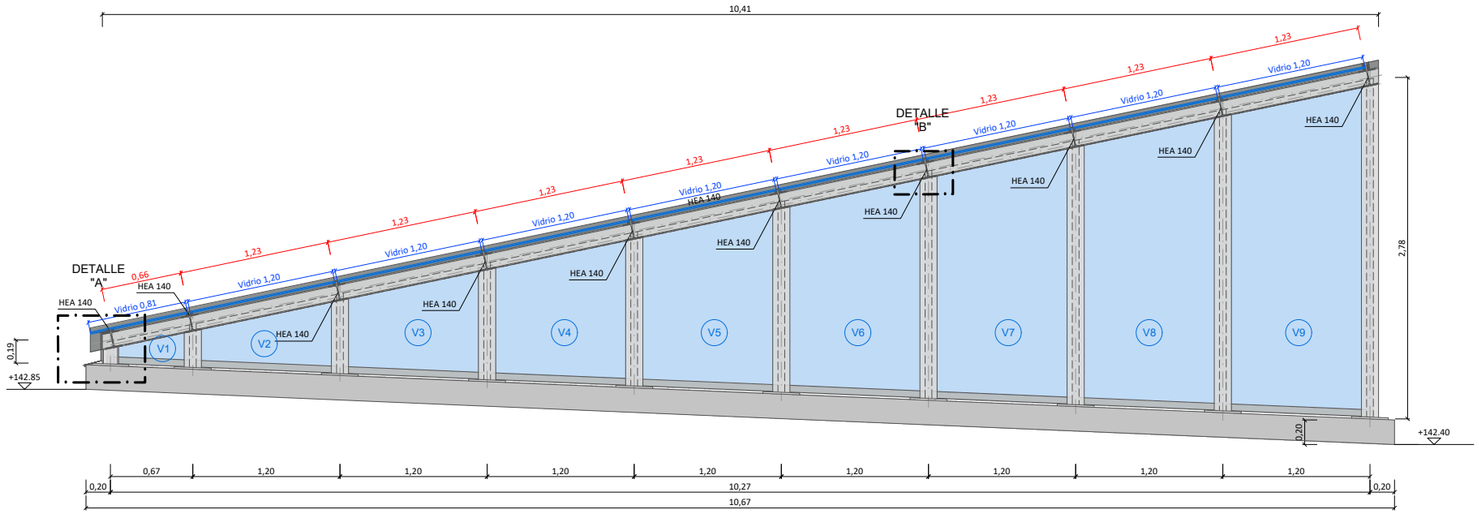

SECCIÓN 1-1
MARQUESINA

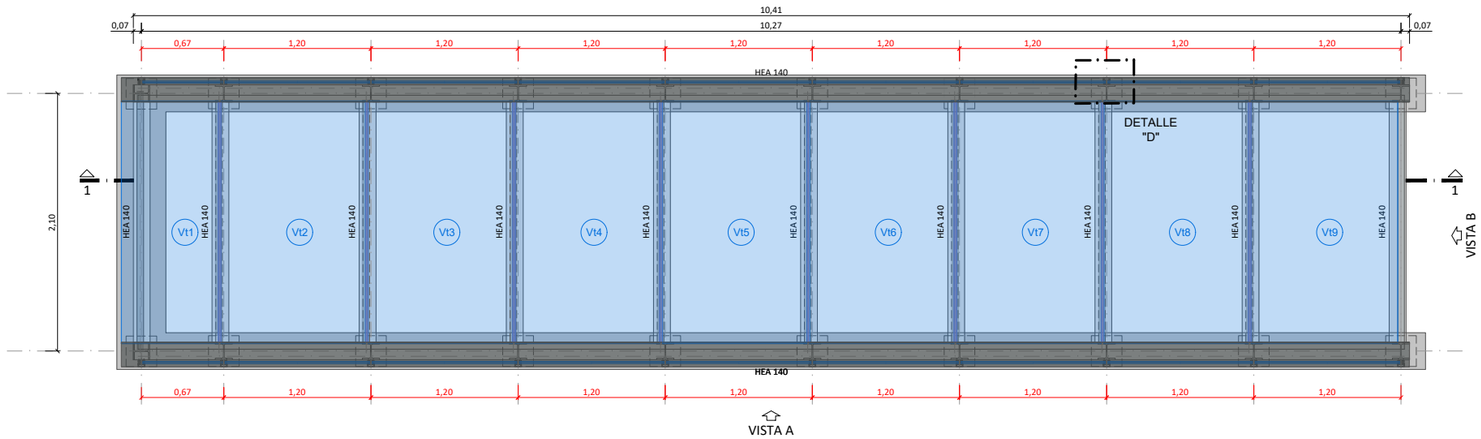

PLANTA MARQUESINA

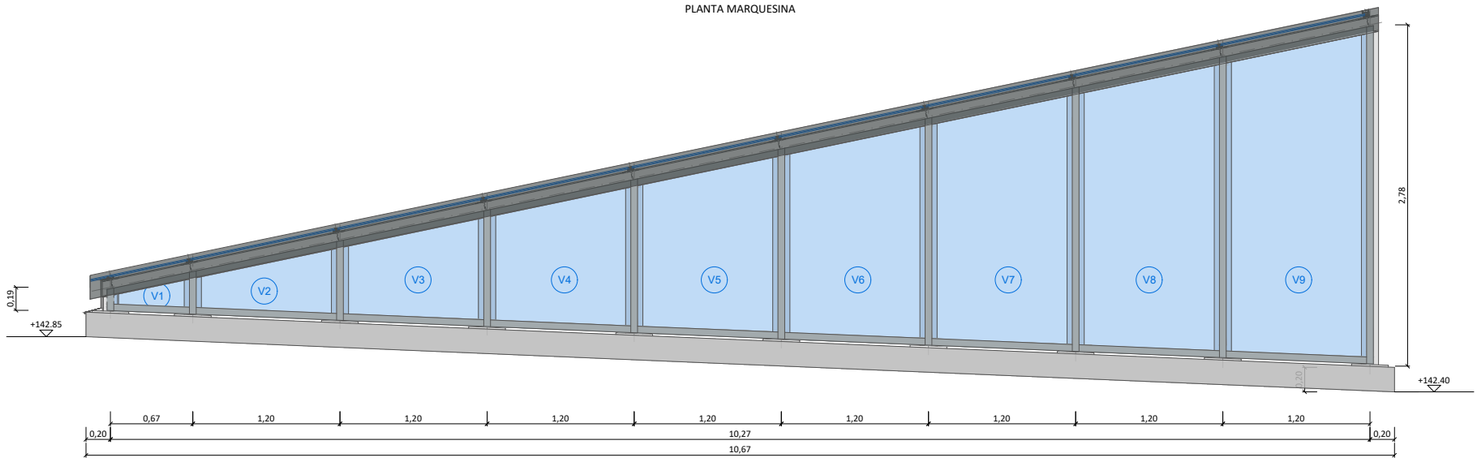

VISTA A
ALZADO MARQUESINA

DETALLE REMATE "A"
Escala: 1/4

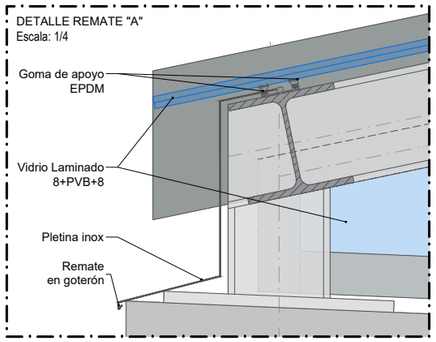

DETALLE REMATE "B"
Escala: 1/2

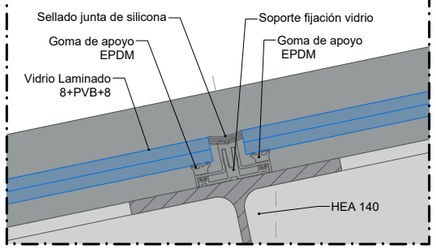

DETALLE REMATE "C"
Escala: 1/4

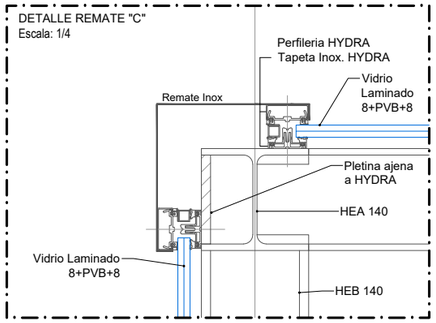

DETALLE REMATE "D"
Escala: 1/4

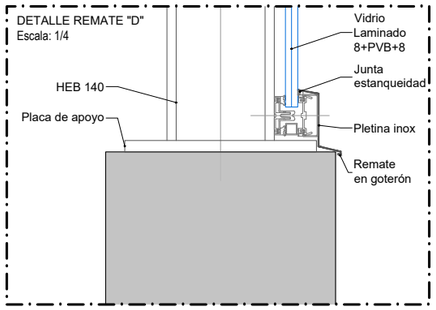

DETALLE REMATE "D"
Escala: 1/2

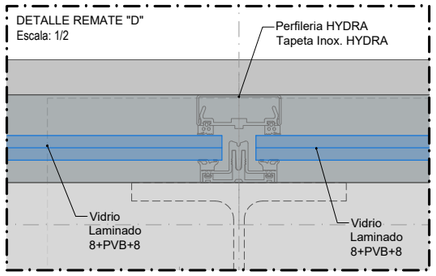

OHARRAK :
NOTAS :

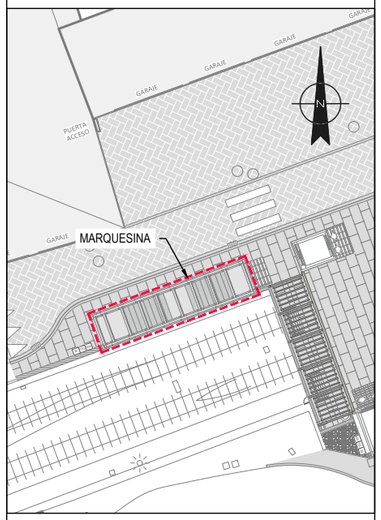

PLANTA
Escala: 1/200

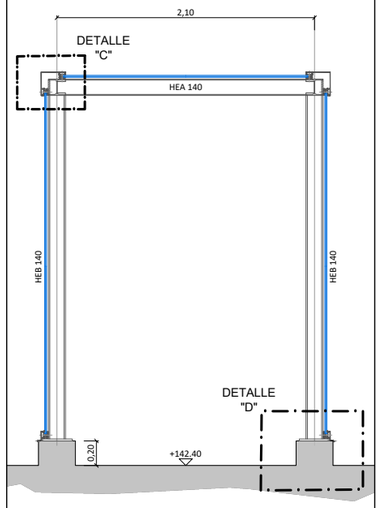

VISTA B ALZADO
MARQUESINA
Escala: 1/25

REV.	CLASE DE MODIFICACIÓN	FECHA	NOMBRE	COMP.	OBRA
A	PRIMERA EMISIÓN	Dic. 23	UTE	ETS	

BERRIKUSPENAK / REVISIONES

AHOLKULARIA / CONSULTOR
i·ingenia Ingeniería y arquitectura
LANDABE INGENIERÍA

INGENIARI EGILEA
INGENIERO AUTOR
ALEXIA RAMOS FERNÁNDEZ
ING. IND. Nº COL.: 5.918
MARÍA ASPIUNZA PÉREZ
ARQUITECTA Nº COL.: 5.086
JON IMANOL FERNÁNDEZ UTZ
I.C.C.P. Nº COL.: 33.395

AHOLKULARIAREN ERREFERENTZIA
REFERENCIA CONSULTOR
I23_02041

ERREFERENTZIA
REFERENCIA
4-REU-23-173-A

EUSKO JAURLARITZA GOBIERNO VASCO
LURRALDE PLANGINTZA, ETXEBIZITZA ETA GARRAIO SAILA
DEPARTAMENTO DE PLANIFICACIÓN TERRITORIAL, VIVIENDA Y TRANSPORTES

euskal trenbide sarea
PROIEKTUAREN IKUSKAPENA ETA ZUZENDARITZA:
INSPECCION Y DIRECCION DEL PROYECTO

ESKALA ORIGINALA:
ESCALA ORIGINAL
(DIN-A1)
1:25

0 0,25 0,5 0,75 1 1,25 m
ESKALA GRAFIKOA
ESCALA GRÁFICA

PROIEKTUAREN IZENBURUA
TÍTULO DEL PROYECTO
UNIBERTSITATEA-EIBAR GELTOKIAREN (GIPUZKOA) ETS - RFV ERAIKUNTZA PROIEKTUAREN ERREDAKZIOA
REDACCIÓN DEL PROYECTO CONSTRUCTIVO DE REFORMA DE LA ESTACIÓN UNIBERTSITATEA-EIBAR (GIPUZKOA) ETS - RFV

PLANOAREN IZENBURUA
TÍTULO DEL PLANO
BEIRAK ZATIKATZEA
MARKESINA
DESPIECE DE VIDRIOS
MARQUESINA

PLANO ZK. / N. PLANO
026

ORRIA / HOJA
3 Sigue Fin