
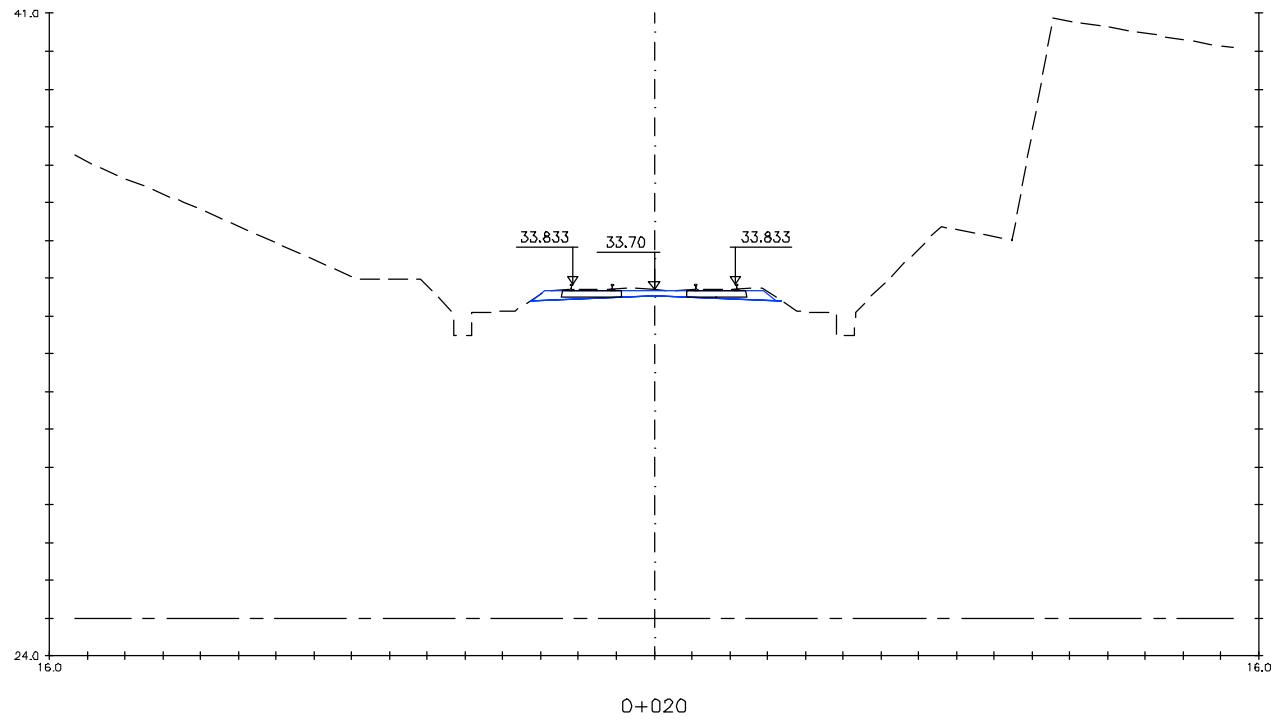




H:\PR\LINEA-5\planos\04-Perfiles\L5-SA-21-0038-A.dwg

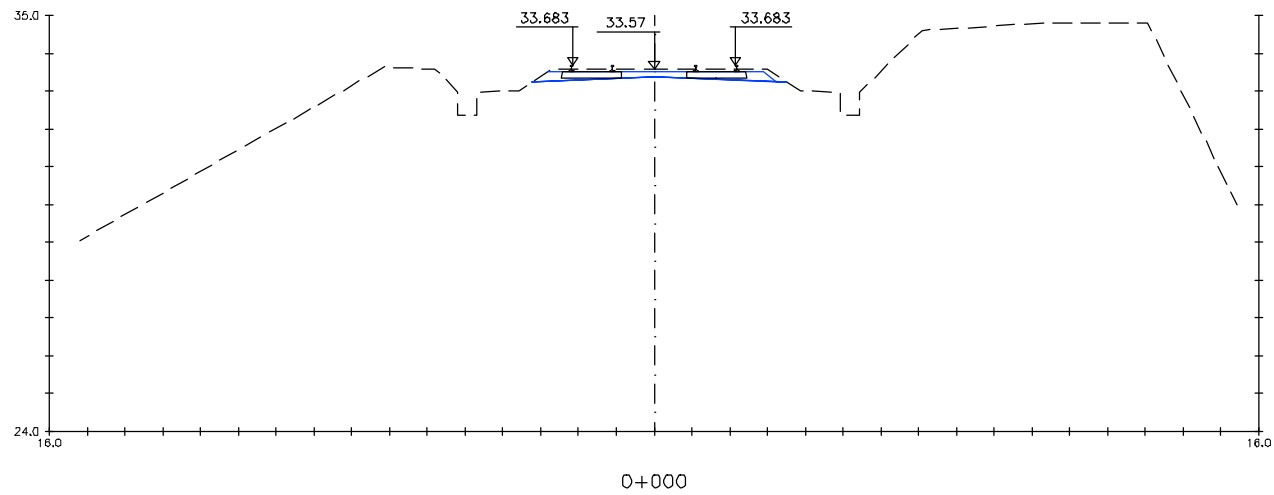

OHARRAK :
NOTAS :



A					
A	PROYECTO - PRIMERA EMISIÓN	JUL.21	I.C.F.	ETS	
REV.	CLASE DE MODIFICACION	FECHA	NOMBRE	COMP.	OBRA
BIRAZTERTZEAK REVISIONES					
AHOLKULARIA CONSULTOR		INGENIARI EGILEA INGENIERO AUTOR			
ep4sa		IGNACIO CRESPO FIDALGO I.C.C.P. COLEG. Nº 11.138			
REFERENCIA CONSULTOR		REFERENCIA			
		L5-SA-21-0038-A			

OHARRAK :
NOTAS :

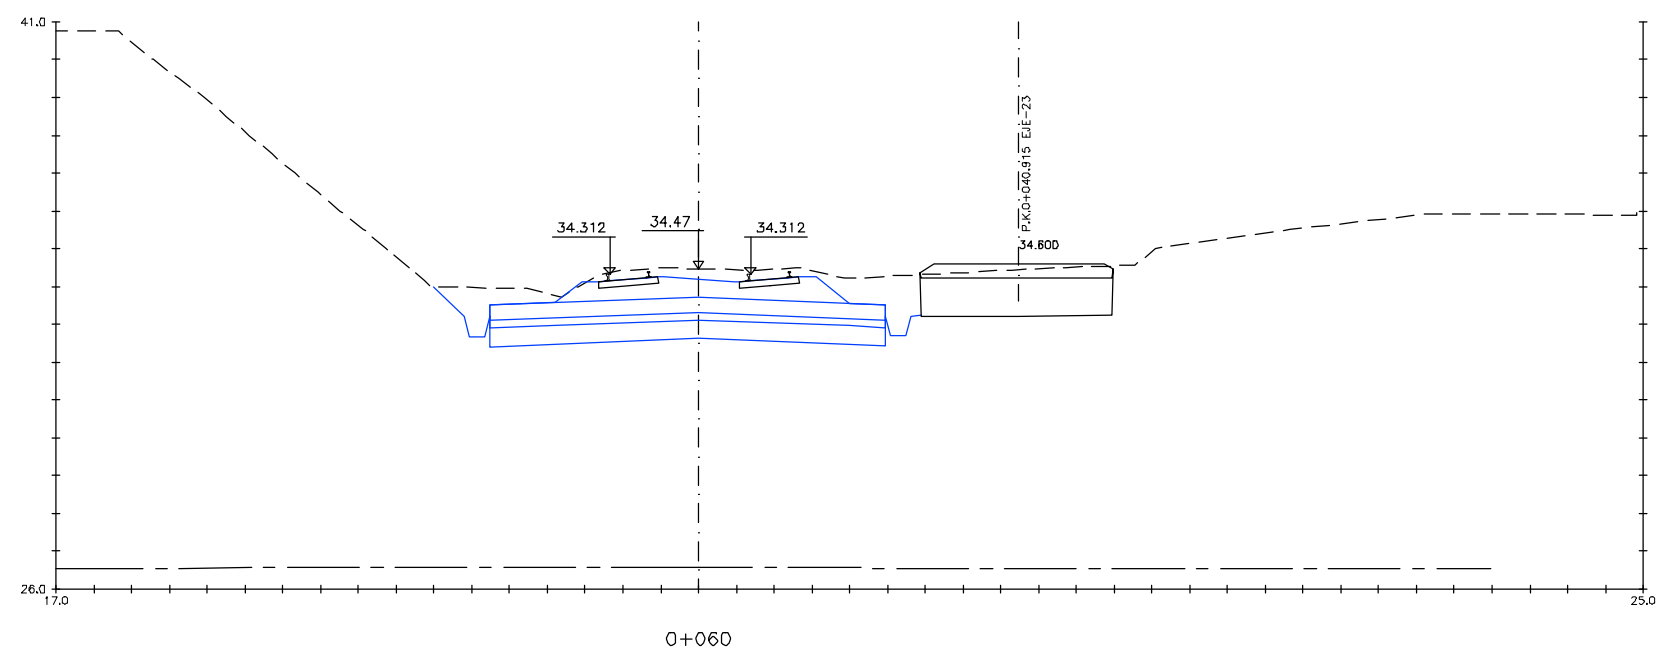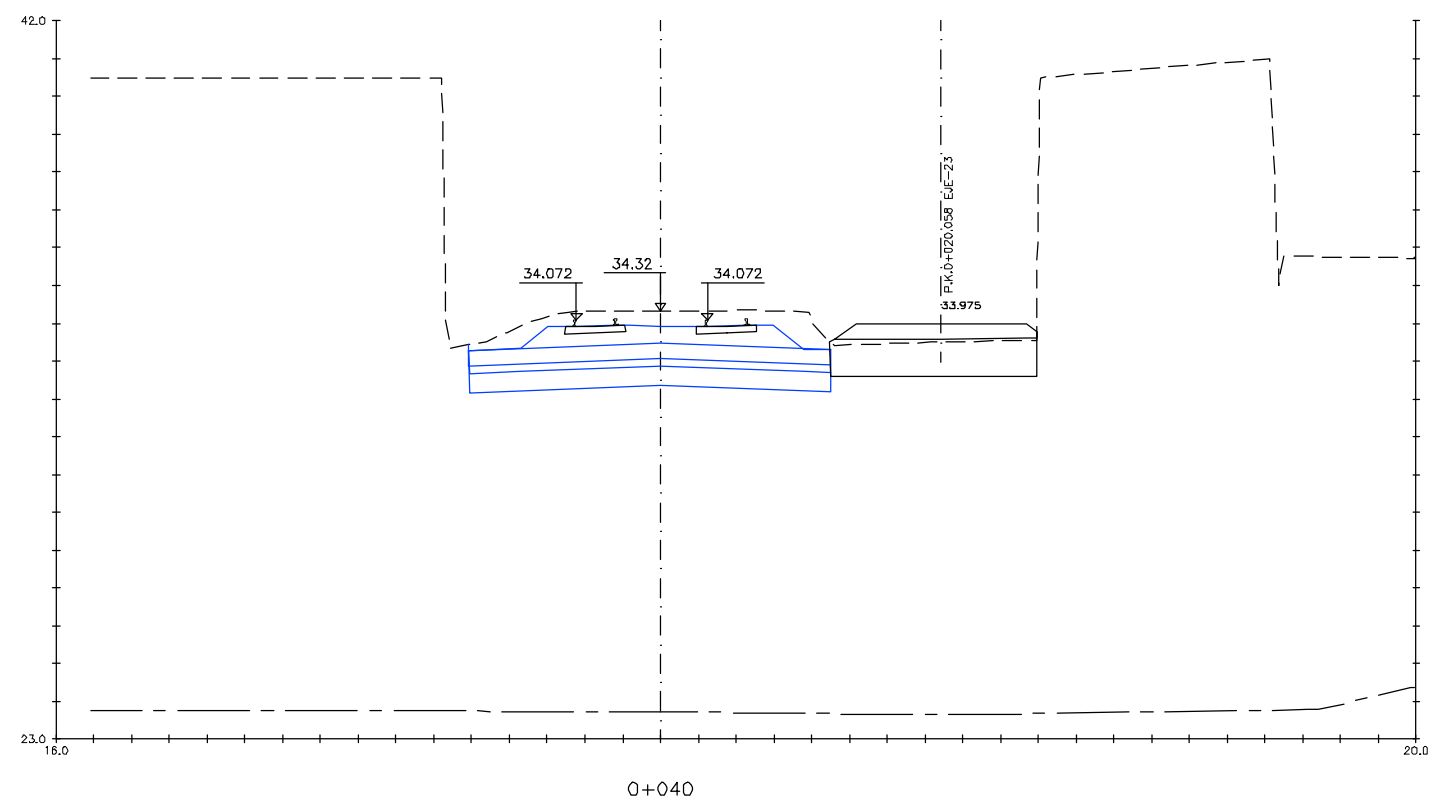

A		JUL_21	I.C.F.	ETS	
REV.	PROYECTO -- PRIMERA EMISIÓN	FECHA	NOMBRE	COMP.	OBR.
BIRAZTERTZEAK REVISIONES					
AHOLKULARIA CONSULTOR		INGENIARI EGILEA INGENIERO AUTOR			
		IGNACIO CRESPO FIDALGO (I.C.P. COLEG Nº 11.138)			
REFERENCIA CONSULTOR		REFERENCIA			
		L5-SA-21-0039-A			

H:\PR\LINEA-5\planos\04-Perfiles\L5-SA-21-0040-A.dwg

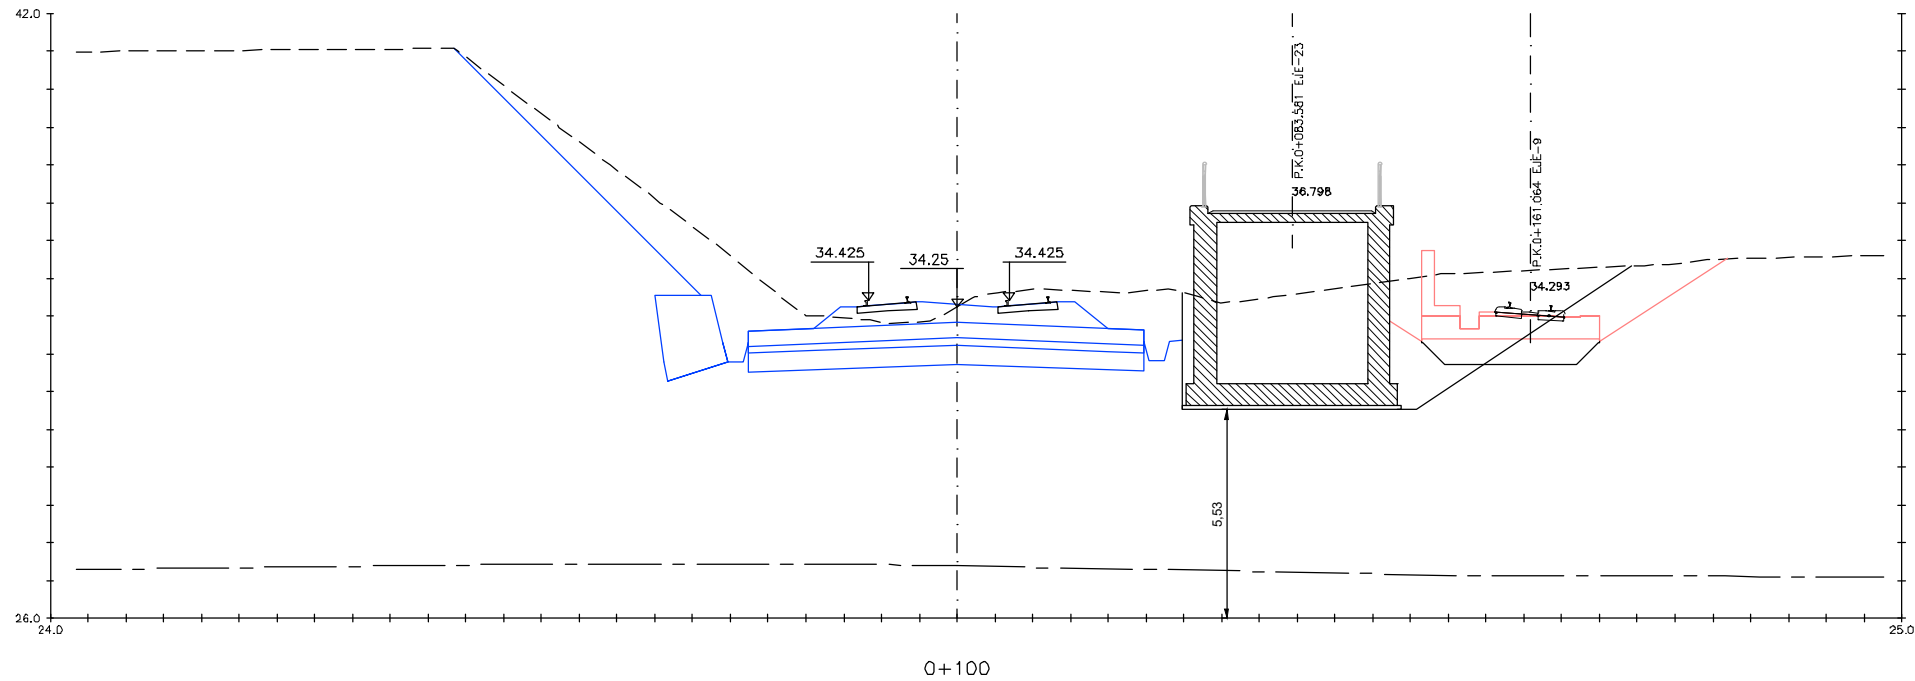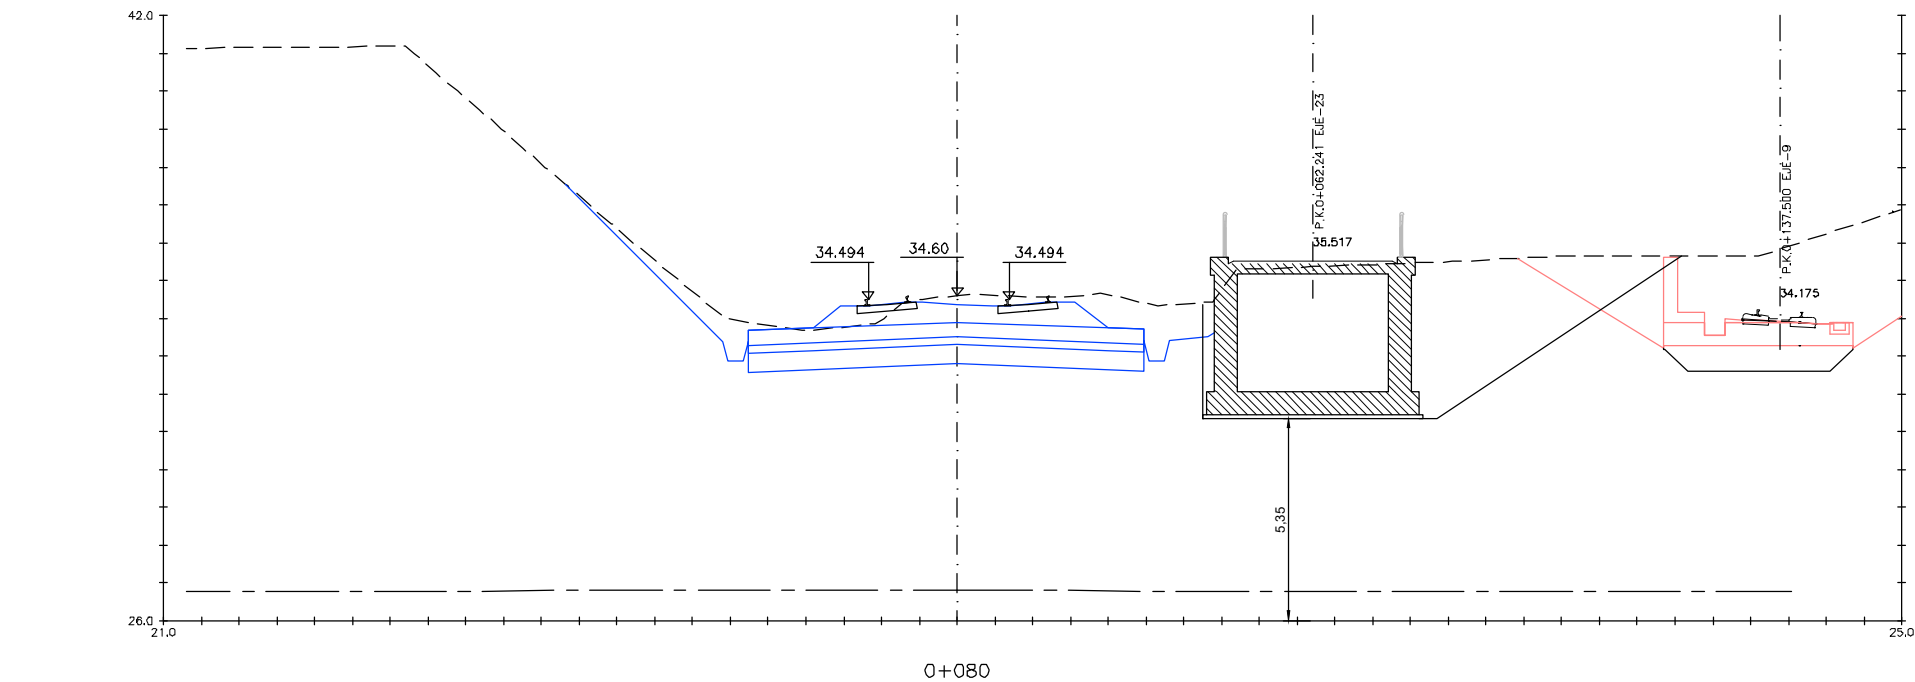

OHARRAK :
NOTAS :

A					
A	PROYECTO - PRIMERA EMISIÓN	JUL.21	I.C.F.	ETS	
REV.	CLASE DE MODIFICACION	FECHA	NOMBRE	COMP.	OBRA
BIRAZTERTZEAK REVISIONES					
AHOLKULARIA CONSULTOR		INGENIARI EGILEA INGENIERO AUTOR			
ep4sa		IGNACIO CRESPO FIDALGO I.C.F.P. COLEG. Nº 11.138			
REFERENCIA CONSULTOR		REFERENCIA			
		L5-SA-21-0040-A			

EUSKO JAURIARITZA



GOBIERNO VASCO

LURRALDE PLANGINTZA
ETXEBIZITZA ETA GARRAIO SAILA

DEPARTAMENTO DE PLANIFICACIÓN
TERRITORIAL, VIVIENDA Y TRANSPORTES



euskal trenbide sarea

PROIEKTUAREN IKUSKAPENA ETA ZUZENDARITZA
INSPECCION Y DIRECCION DEL PROYECTO

ESKALA ORIGINALA:
ESCALA ORIGINAL
1/100
EN DIN A1

0 1 3 5

ESKALA GRAFIKOA
ESCALA GRAFICA

PROIEKTU IZENBURUA
TITULO DEL PROYECTO




BILBOKO METROPOLI-TRENBIDEAREN 5. LINEAKO
ERAIKUNTZA PROIEKTUA. SARRATU-APERRIBAI TARTEA
PROYECTO CONSTRUCTIVO DE LA LINEA 5 DEL FERROCARRIL
METROPOLITANO DE BILBAO. TRAMO SARRATU - APERRIBAI

PLANU - IZENBURUA
TITULO DEL PLANO

PERFILES TRANSVERSALES
TRONCO CONEXIÓN CON EUSKOTREN
HOJA 3

PLANU-ZNB / N. PLANO
4.1
ORRIA / HOJA
3 SIGUE 4

H:\PR\LINEA-5\planos\04-Perfiles\L5-SA-21-0041-A.dwg

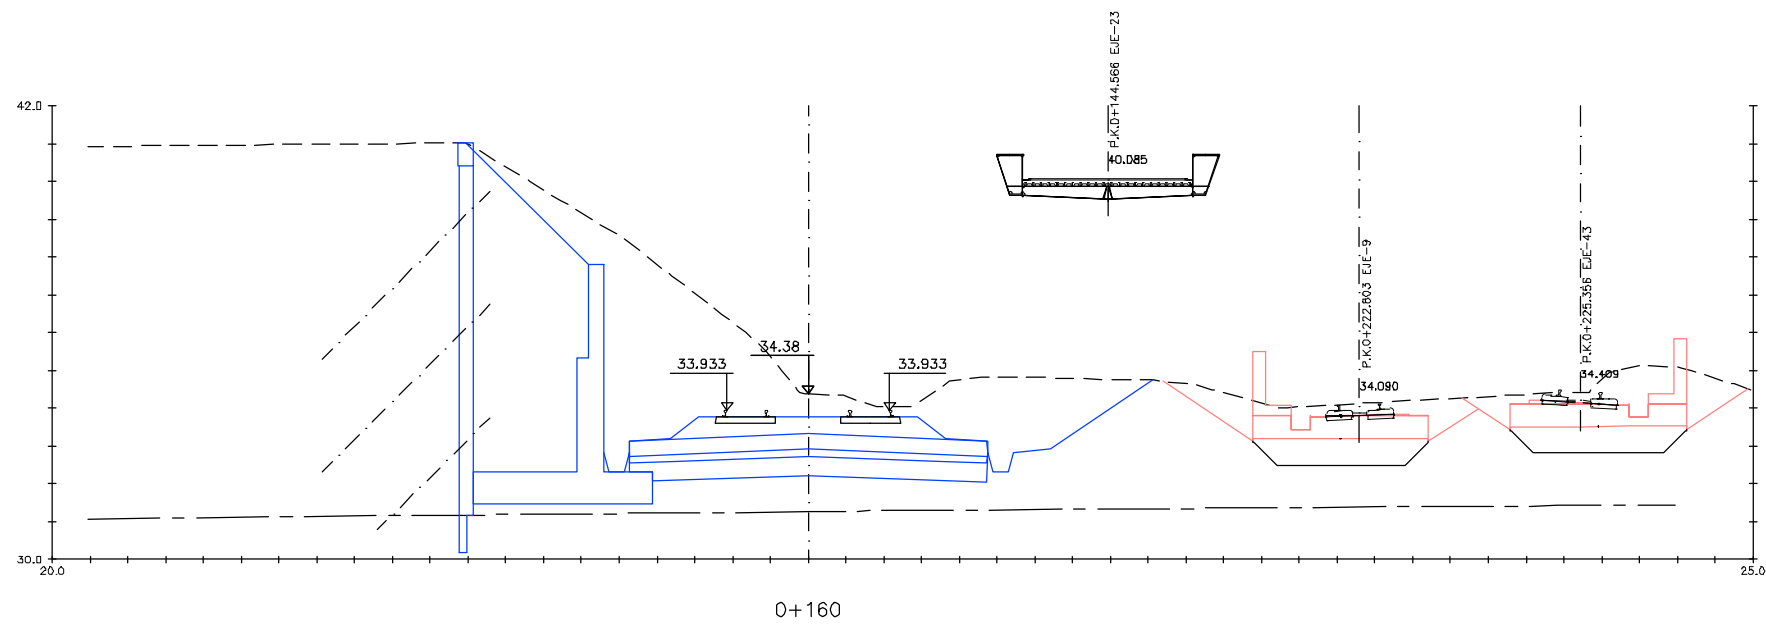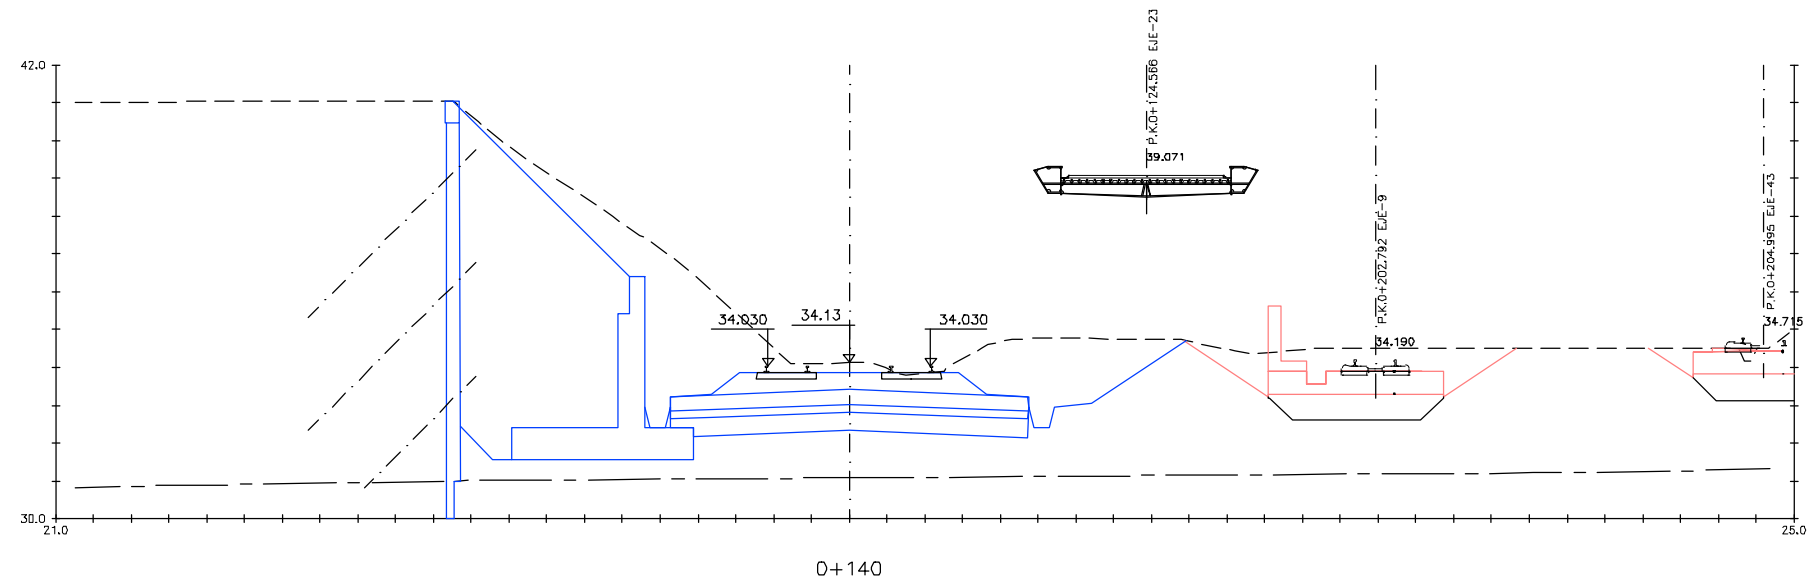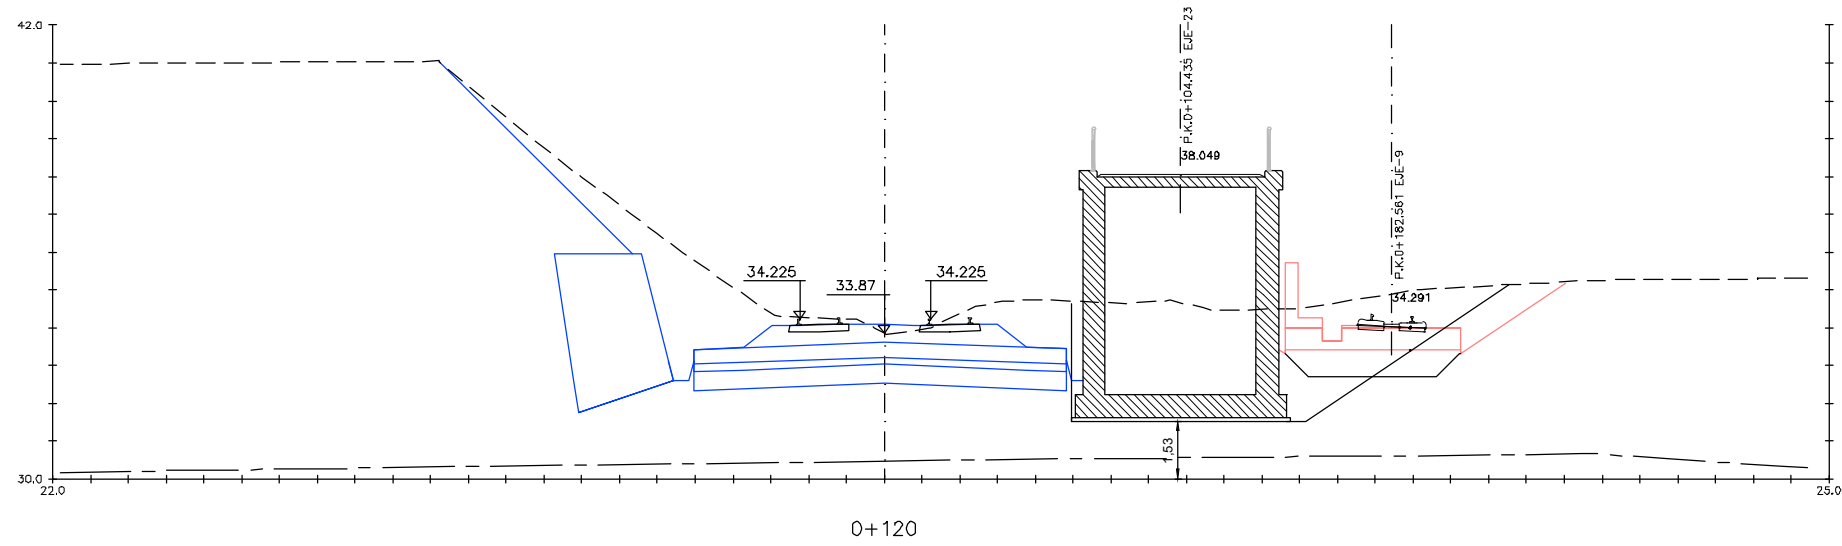

OHARRAK :
NOTAS :

A					
A	PROYECTO - PRIMERA EMISIÓN	JUL.21	I.C.F.	ETS	
REV.	CLASE DE MODIFICACION	FECHA	NOMBRE	COMP.	OBRA
BIRAZTERTZEAK REVISIONES					
AHOLKULARIA CONSULTOR		INGENIARI EGILEA INGENIERO AUTOR			
ep4sa		IGNACIO CRESPO FIDALGO I.C.F.P. COLEG. Nº 11.138			
REFERENCIA CONSULTOR		REFERENCIA			
		L5-SA-21-0041-A			

EUSKO JAURIARITZA



GOBIERNO VASCO
DEPARTAMENTO DE PLANIFICACIÓN
TERRITORIAL, VIVIENDA Y TRANSPORTES



euskal trenbide sarea
PROIEKTUAREN IKUSKAPENA ETA ZUZENDARITZA
INSPECCIÓN Y DIRECCIÓN DEL PROYECTO

ESKALA ORIGINALA:
ESCALA ORIGINAL
1/100
EN DIN A1

0 1 3 5



ESKALA GRAFIKOA
ESCALA GRAFICA

PROIEKTU IZENBURUA
TÍTULO DEL PROYECTO
BILBOKO METROPOLI-TRENBIDEAREN 5. LINEAKO
ERAIKUNTZA PROIEKTUA. SARRATU-APERRIBAI TARTEA
PROYECTO CONSTRUCTIVO DE LA LINEA 5 DEL FERROCARRIL
METROPOLITANO DE BILBAO. TRAMO SARRATU - APERRIBAI

PLANU - IZENBURUA
TÍTULO DEL PLANO
PERFILES TRANSVERSALES
TRONCO CONEXIÓN CON EUSKOTREN
HOJA 4


PLANU-ZINB / N. PLANO
4.1
ORRIA / HOJA
4 SIGUE 5

OHARRAK :
NOTAS :

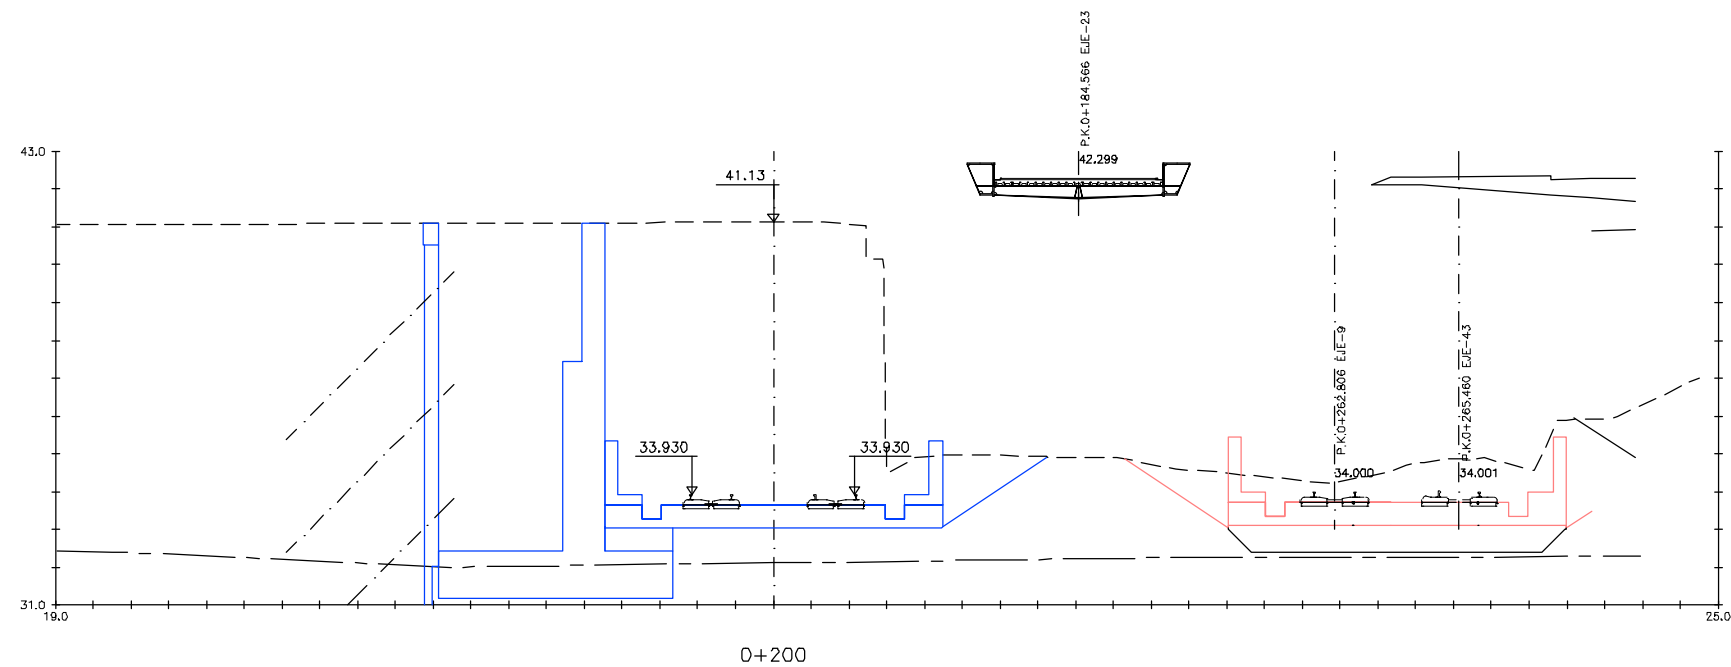
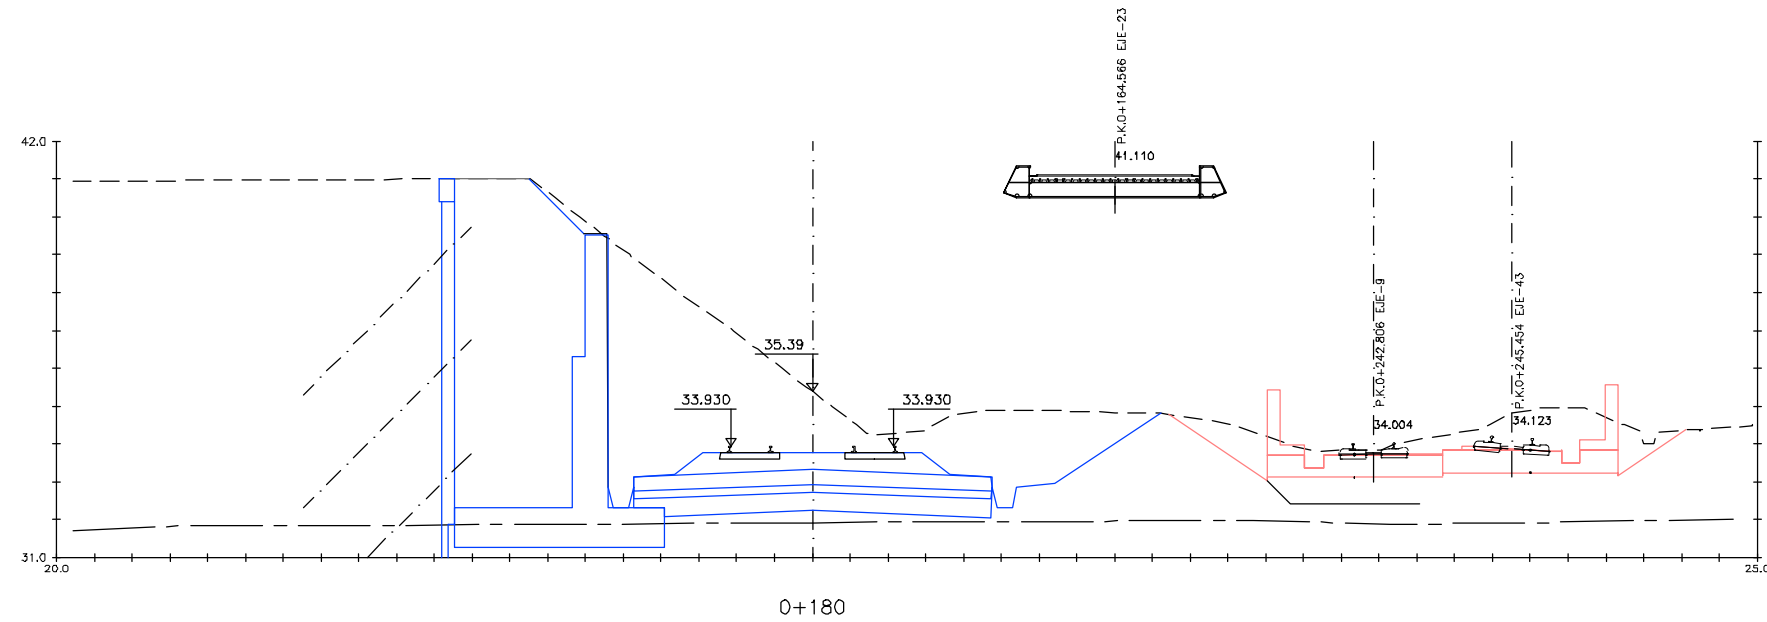


A				
A	PROYECTO – PRIMERA EMISIÓN	JUL.21	I.C.F.	ETS
REV.	CLASE DE MODIFICACION	FECHA	NOMBRE	COMP. OBRA

**BIRAZTERTZEAK
REVISIONES**

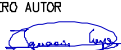AHOLKULARIA CONSULTOR 	INGENIARI EGILEA INGENIERO AUTOR  IGNACIO CRESPO FIDALGO I.C.F. COLEG. Nº 11.138
REFERENCIA CONSULTOR	REFERENCIA L5-SA-21-0042-A

H:\PR\LINEA-5\planos\04-Perfiles\L5-SA-21-0043-A.dwg

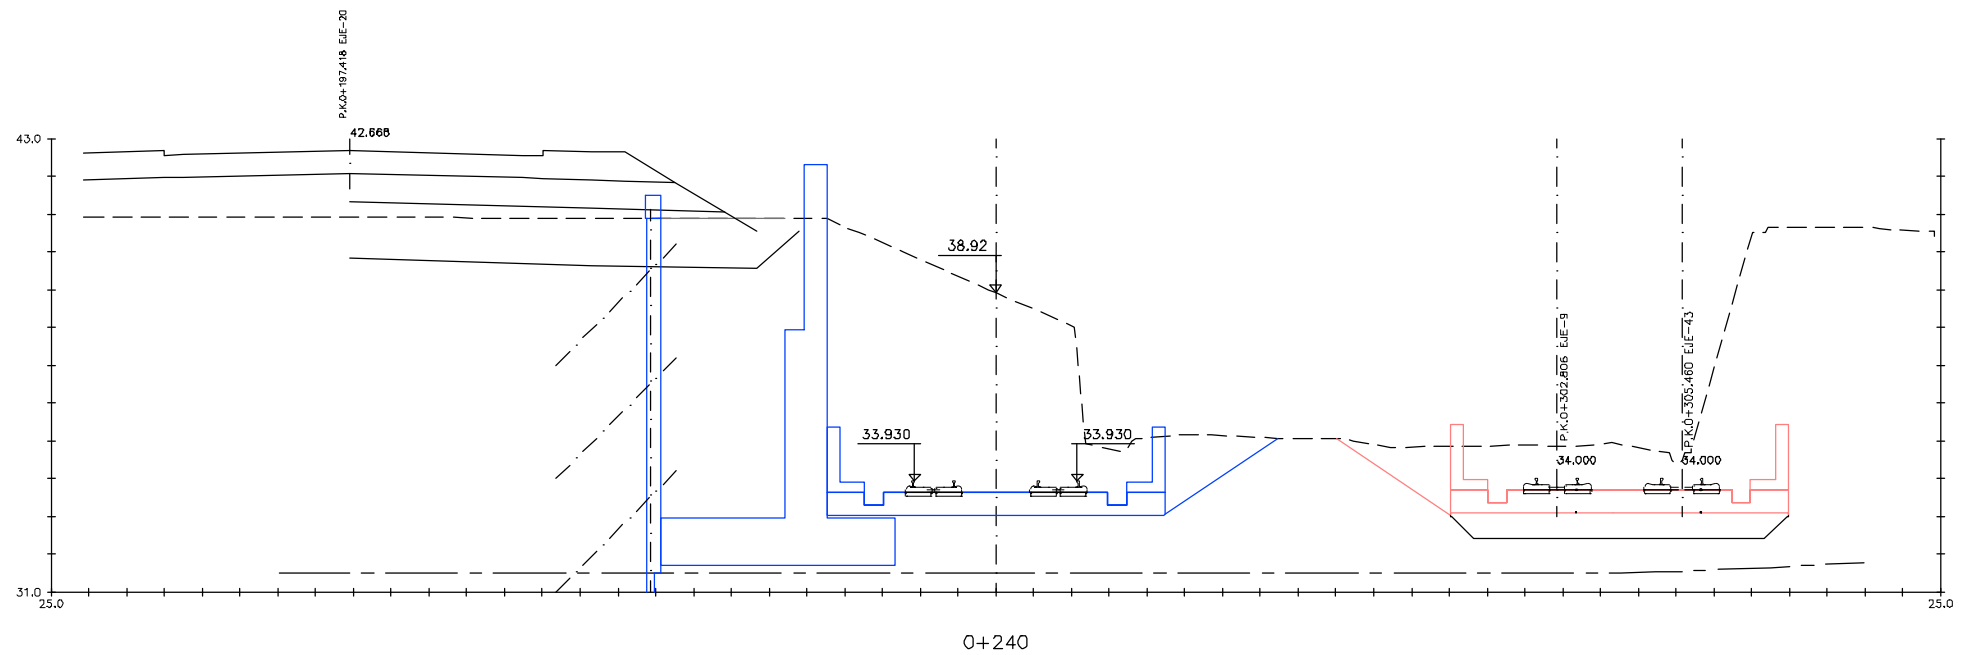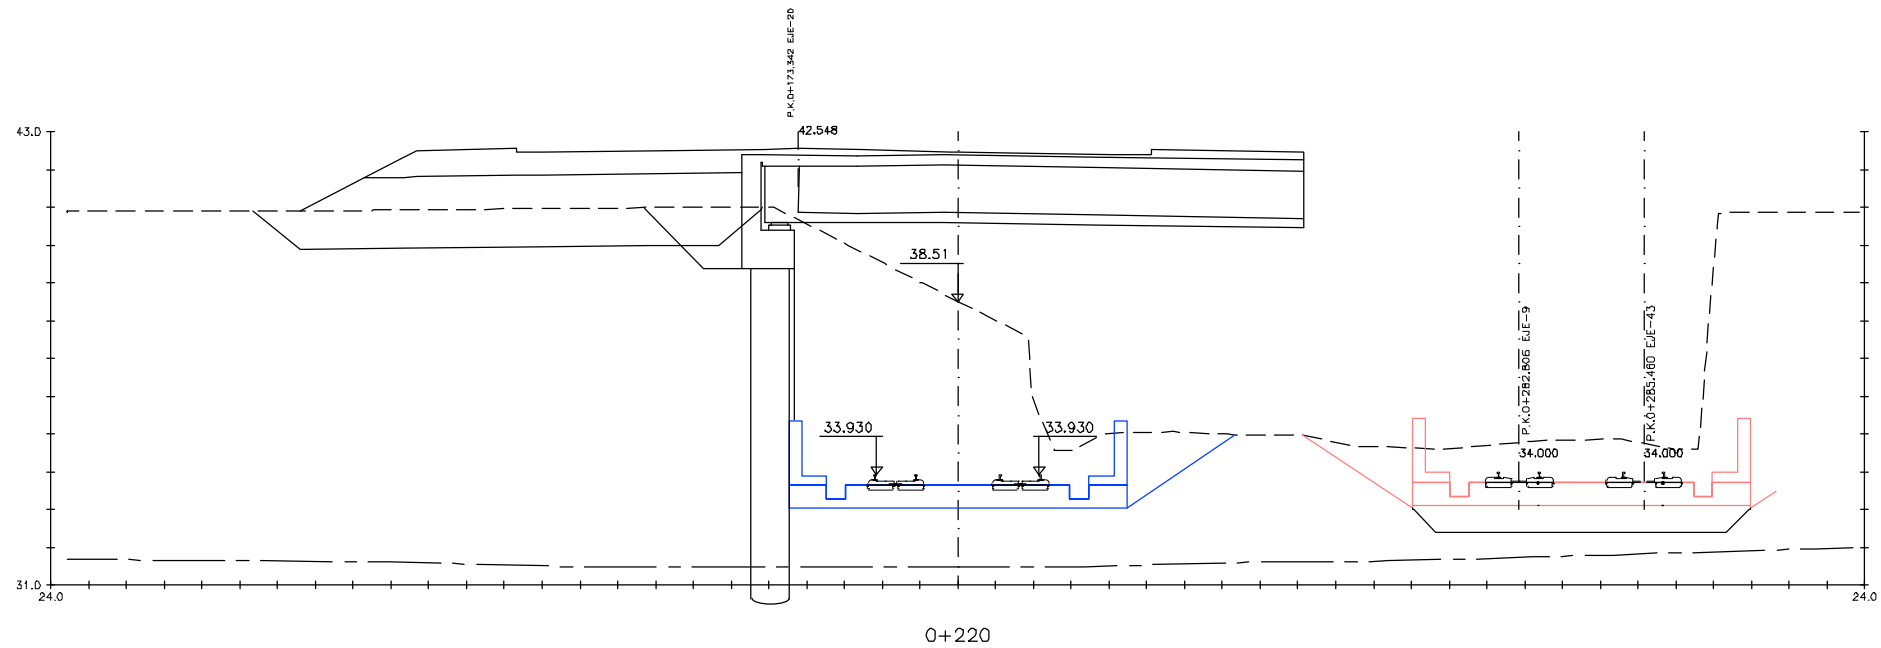

OHARRAK :
NOTAS :

A					
A	PROYECTO - PRIMERA EMISIÓN	JUL.21	I.C.F.	ETS	
REV.	CLASE DE MODIFICACION	FECHA	NOMBRE	COMP.	OBRA
BIRAZTERTIZEAK REVISIONES					
AHOLKULARIA CONSULTOR		INGENIARI EGILEA INGENIERO AUTOR			
ep4sa		IGNACIO CRESPO FIDALGO I.C.F.P. COLEG. Nº 11.138			
REFERENCIA CONSULTOR		REFERENCIA			
		L5-SA-21-0043-A			

EUSKO JAURIARITZA



GOBIERNO VASCO

LURRALDE PLANGINTZA
ETXEBIZITZA ETA GARRAIO SAILA

DEPARTAMENTO DE PLANIFICACIÓN
TERRITORIAL, VIVIENDA Y TRANSPORTES



euskal trenbide sarea

PROIEKTUAREN IKUSKAPENA ETA ZUZENDARITZA
INSPECCION Y DIRECCION DEL PROYECTO

ESKALA ORIGINALA:
ESCALA ORIGINAL
1/100
EN DIN A1

0 1 3 5

ESKALA GRAFIKOA
ESCALA GRAFICA

PROIEKTU IZENBURUA
TITULO DEL PROYECTO



BILBOKO METROPOLI-TRENBIDEAREN 5. LINEAKO
ERAIKUNTZA PROIEKTUA. SARRATU-APERRIBAI TARTEA
PROYECTO CONSTRUCTIVO DE LA LINEA 5 DEL FERROCARRIL
METROPOLITANO DE BILBAO. TRAMO SARRATU - APERRIBAI

PLANU - IZENBURUA
TITULO DEL PLANO

PERFILES TRANSVERSALES
TRONCO CONEXIÓN CON EUSKOTREN
HOJA 6

PLANU-ZNB / N. PLANO
4.1
ORRIA / HOJA
6 SIGUE 7

H:\PR\LINEA-5\planes\04-Perfiles\L5-SA-21-0044-A.dwg

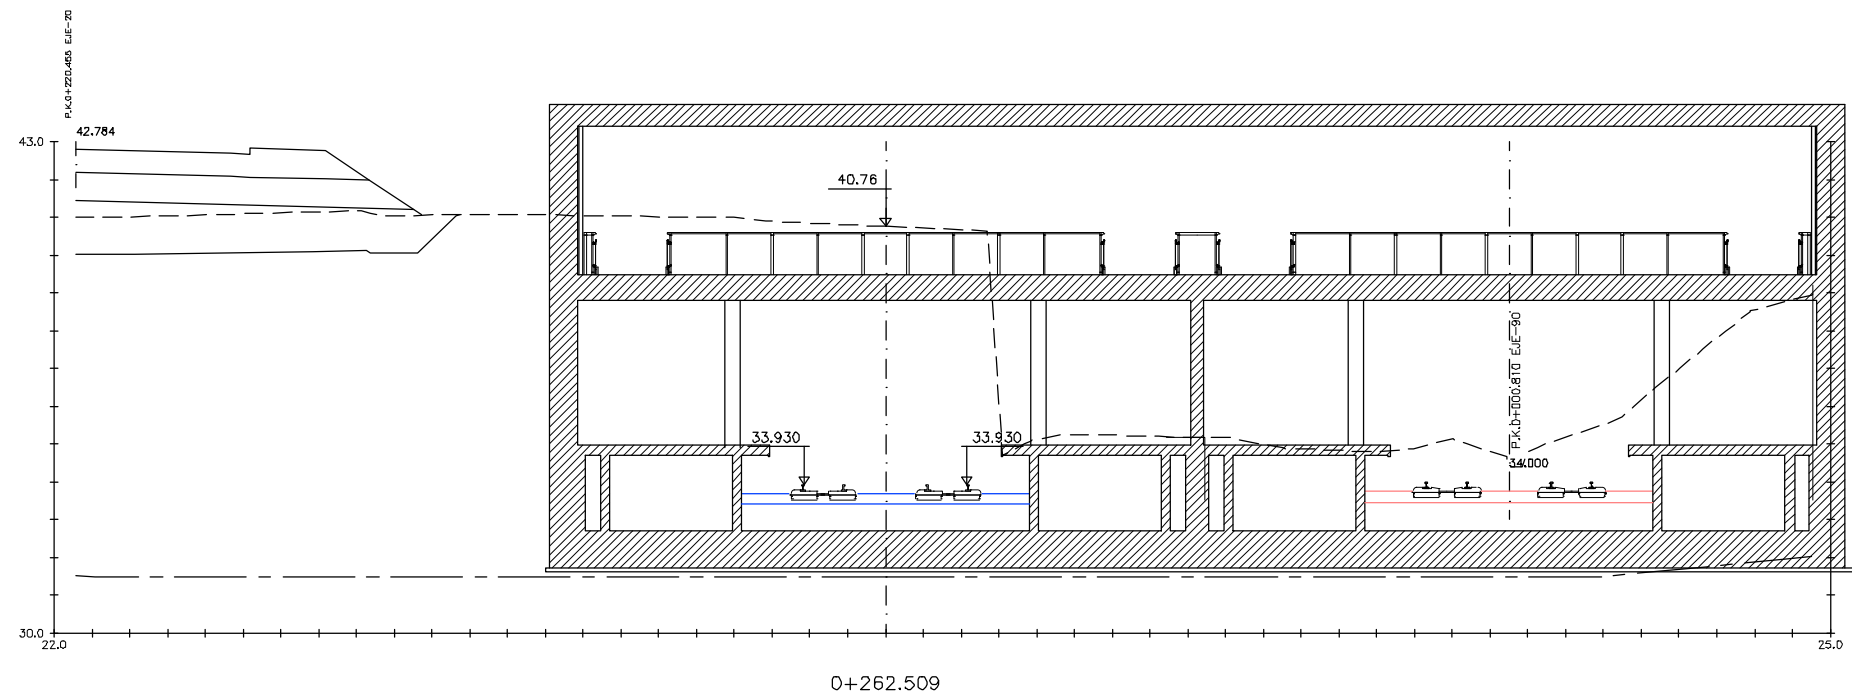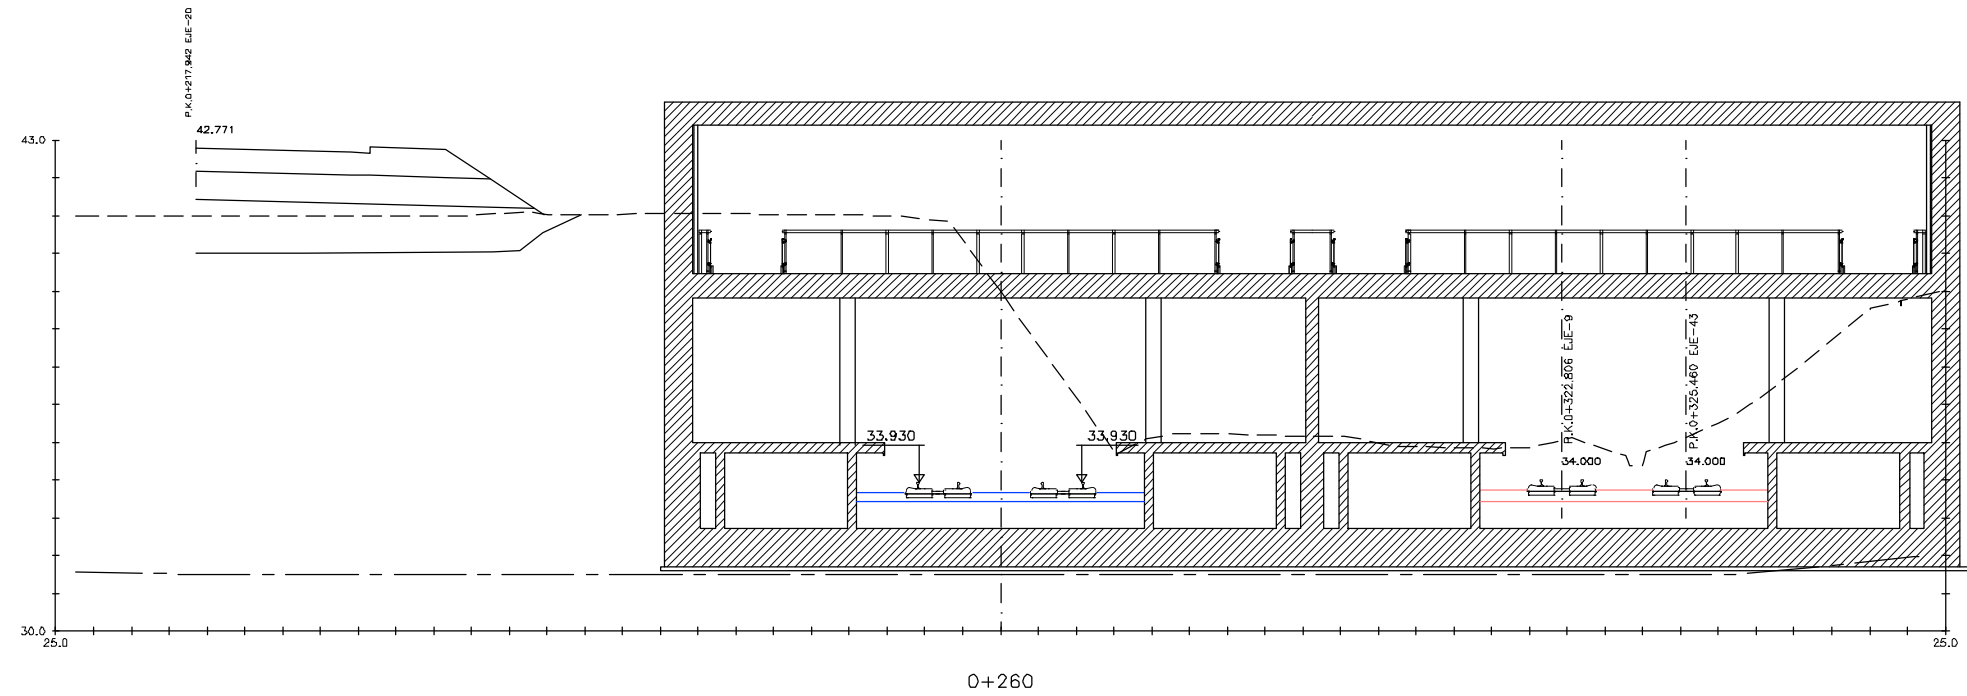

OHARRAK :
NOTAS :

A	PROYECTO - PRIMERA EMISIÓN	JUL.21	I.C.F.	ETS	
REV.	CLASE DE MODIFICACION	FECHA	NOMBRE	COMP.	OBRA
BIRAZTERTIZEAK REVISIONES					
#HOLKULARIA CONSULTOR		INGENIARI EGILEA INGENIERO AUTOR			
ep4sa		IGNACIO CRESPO FIDALGO I.C.F.P. COLEG. Nº 11.138			
REFERENCIA CONSULTOR		REFERENCIA			
		L5-SA-21-0044-A			

EUSKO JAURIARITZA



GOBIERNO VASCO
DEPARTAMENTO DE PLANIFICACIÓN
TERRITORIAL, VIVIENDA Y TRANSPORTES



euskal trenbide sarea
PROIEKTUAREN IKUSKAPENA ETA ZUZENDARITZA
INSPECCIÓN Y DIRECCIÓN DEL PROYECTO

ESKALA ORIGINALA:
ESCALA ORIGINAL
1/100
EN DIN A1

0 1 3 5



ESKALA GRAFIKOA
ESCALA GRAFICA

PROIEKTU IZENBURUA
TÍTULO DEL PROYECTO
BILBOKO METROPOLI-TRENBIDEAREN 5. LINEAKO
ERAIKUNTZA PROIEKTUA. SARRATU-APERRIBAI TARTEA
PROYECTO CONSTRUCTIVO DE LA LINEA 5 DEL FERROCARRIL
METROPOLITANO DE BILBAO. TRAMO SARRATU - APERRIBAI

PLANU - IZENBURUA
TÍTULO DEL PLANO
PERFILES TRANSVERSALES
TRONCO CONEXIÓN CON EUSKOTREN
HOJA 7

PLANU-ZINB / N. PLANO
4.1
ORRIA / HOJA
7 SIGUE FIN

H:\PR\LINEA-5\planos\04-Perfiles\L5-SA-21-0045-A.dwg

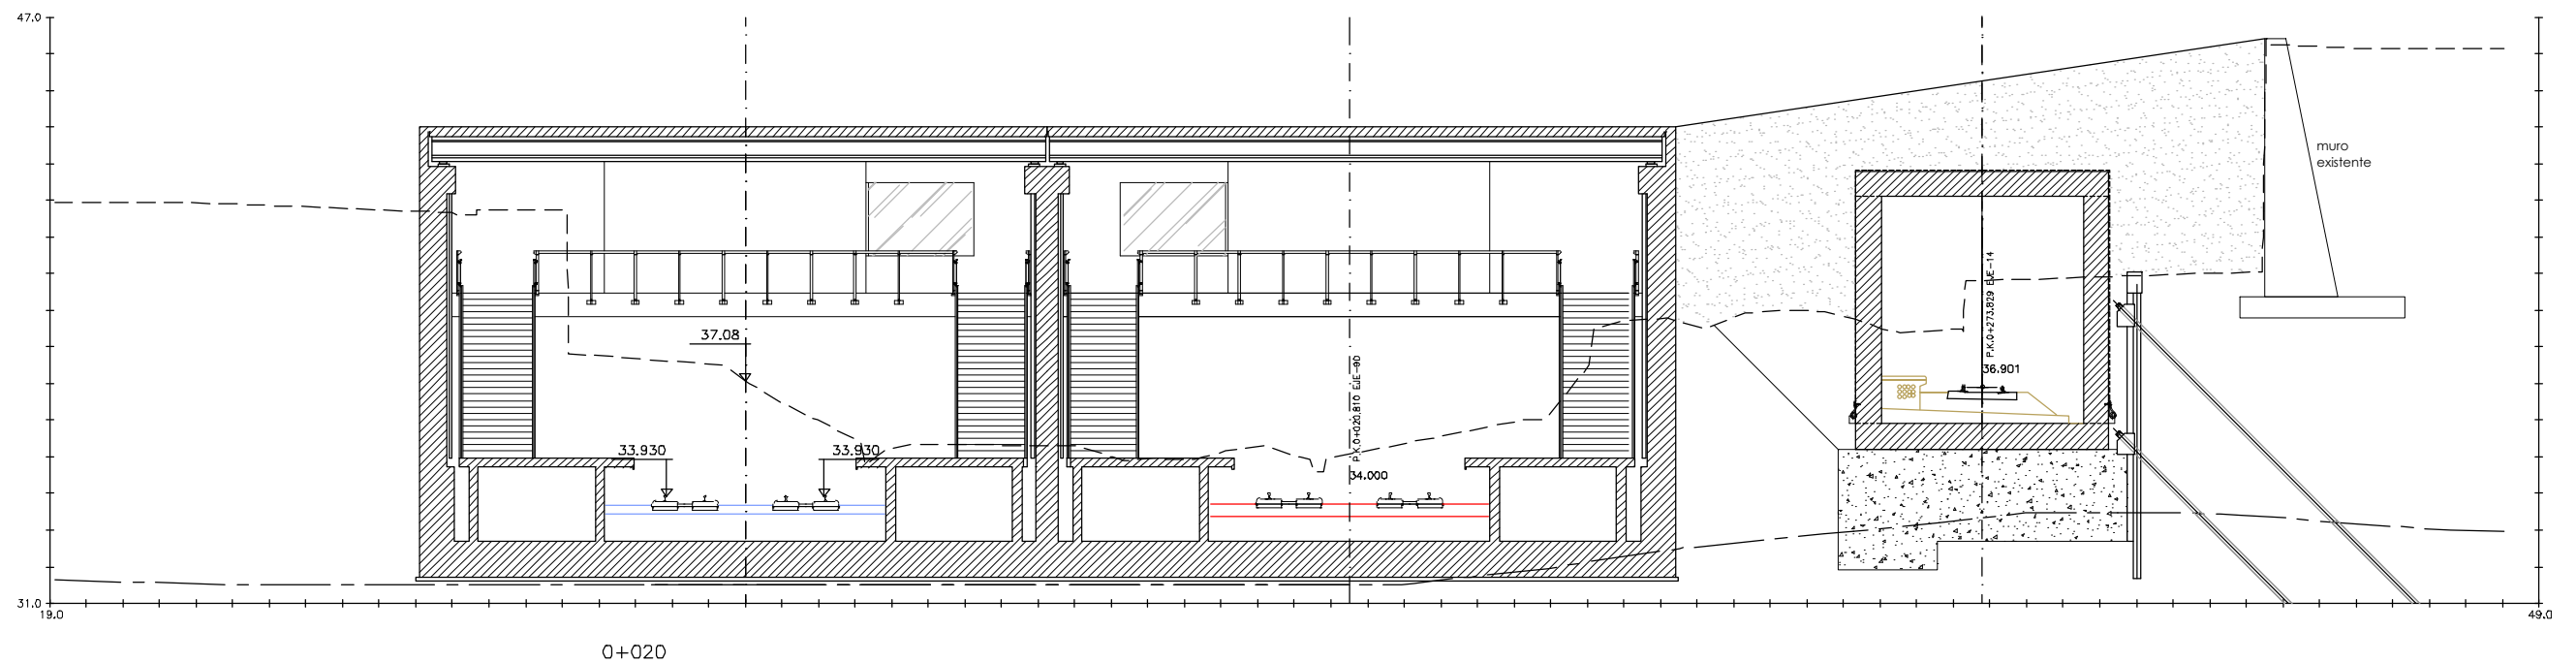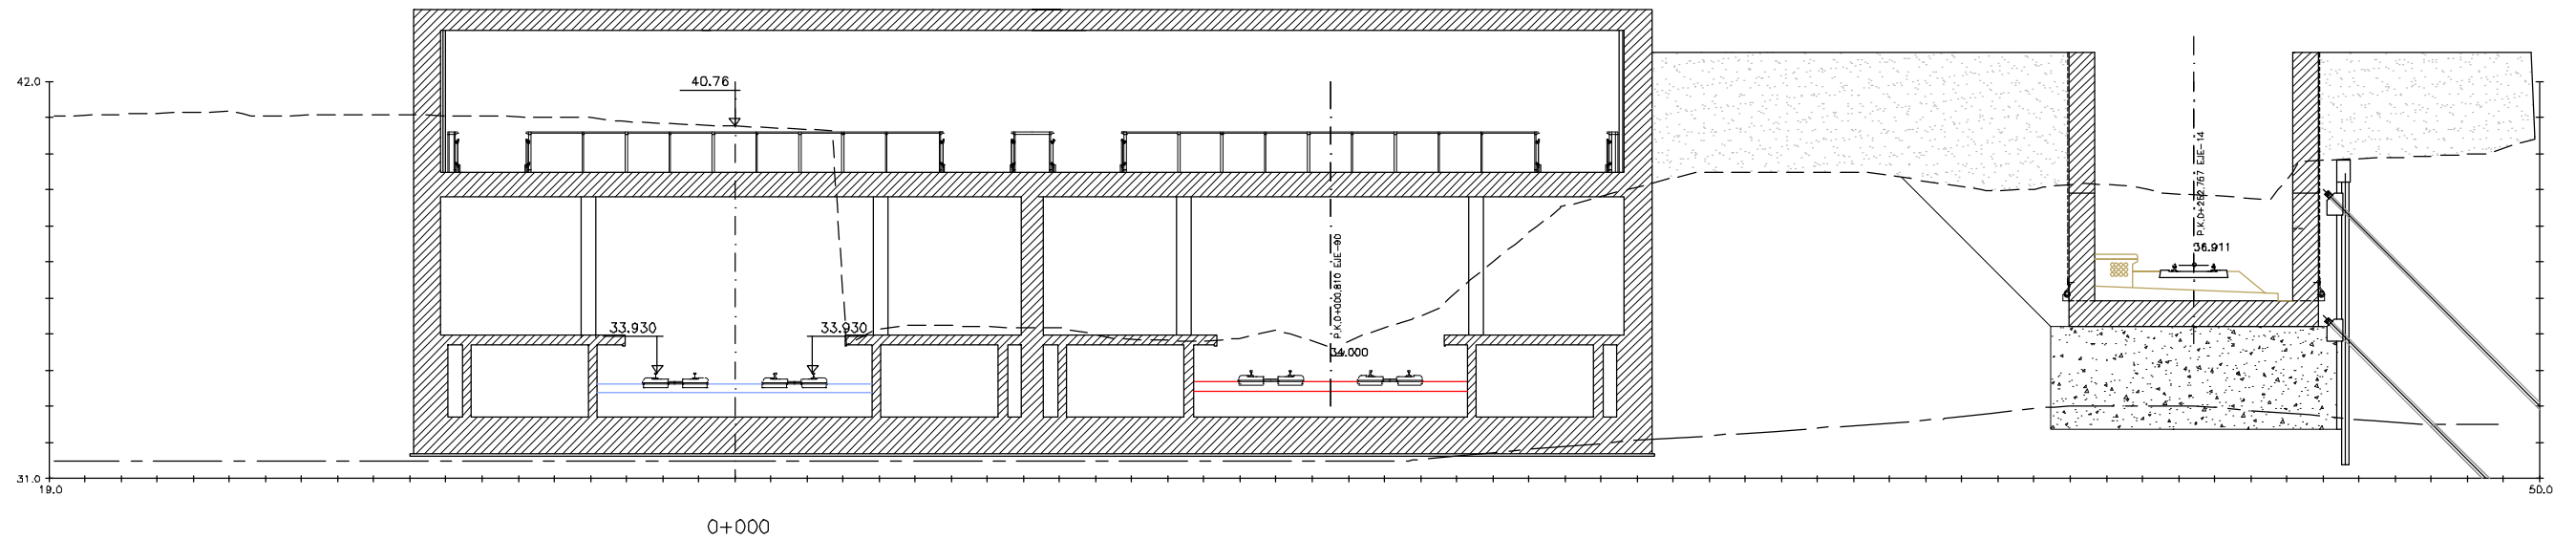

OHARRAK :
NOTAS :

A	PROYECTO - PRIMERA EMISIÓN	JUL.21	I.C.F.	ETS
REV.	CLASE DE MODIFICACION	FECHA	NOMBRE	COMP. OBRA

BIRAZTERTIZEAK
REVISIONES

EHOLKULARIA CONSULTOR	INGENIARI EGILEA INGENIERO AUTOR
ep4sa	FORUM
	IGNACIO CRESPO FIDALGO I.C.P. COLEG. Nº 11.138

REFERENCIA CONSULTOR	REFERENCIA
	L5-SA-21-0045-A

EUSKO JAURIARITZA
LURRALDE PLANGINTZA
ETXEBIZITZA ETA GARRAIO SAILA



GOBIERNO VASCO
DEPARTAMENTO DE PLANIFICACIÓN
TERRITORIAL, VIVIENDA Y TRANSPORTES



euskal trenbide sarea
PROIEKTUAREN IKUSKAPENA ETA ZUZENDARITZA
INSPECCIÓN Y DIRECCIÓN DEL PROYECTO

ESKALA ORIGINALA:
ESCALA ORIGINAL
1/100
EN DIN A1

0 1 3 5



ESKALA GRAFIKOA
ESCALA GRÁFICA

PROIEKTU IZENBURUA
TÍTULO DEL PROYECTO
BILBOKO METROPOLI-TRENBIDEAREN 5. LINEAKO
ERAIKUNTZA PROIEKTUA. SARRATU-APERRIBAI TARTEA
PROYECTO CONSTRUCTIVO DE LA LINEA 5 DEL FERROCARRIL
METROPOLITANO DE BILBAO. TRAMO SARRATU - APERRIBAI

PLANU - IZENBURUA
TÍTULO DEL PLANO
PERFILES TRANSVERSALES
TRONCO LINEA 5
HOJA 1

PLANU-ZINB / N. PLANO
4.2
ORRIA / HOJA
1 SIGUE 2

OHARRAK :
NOTAS :

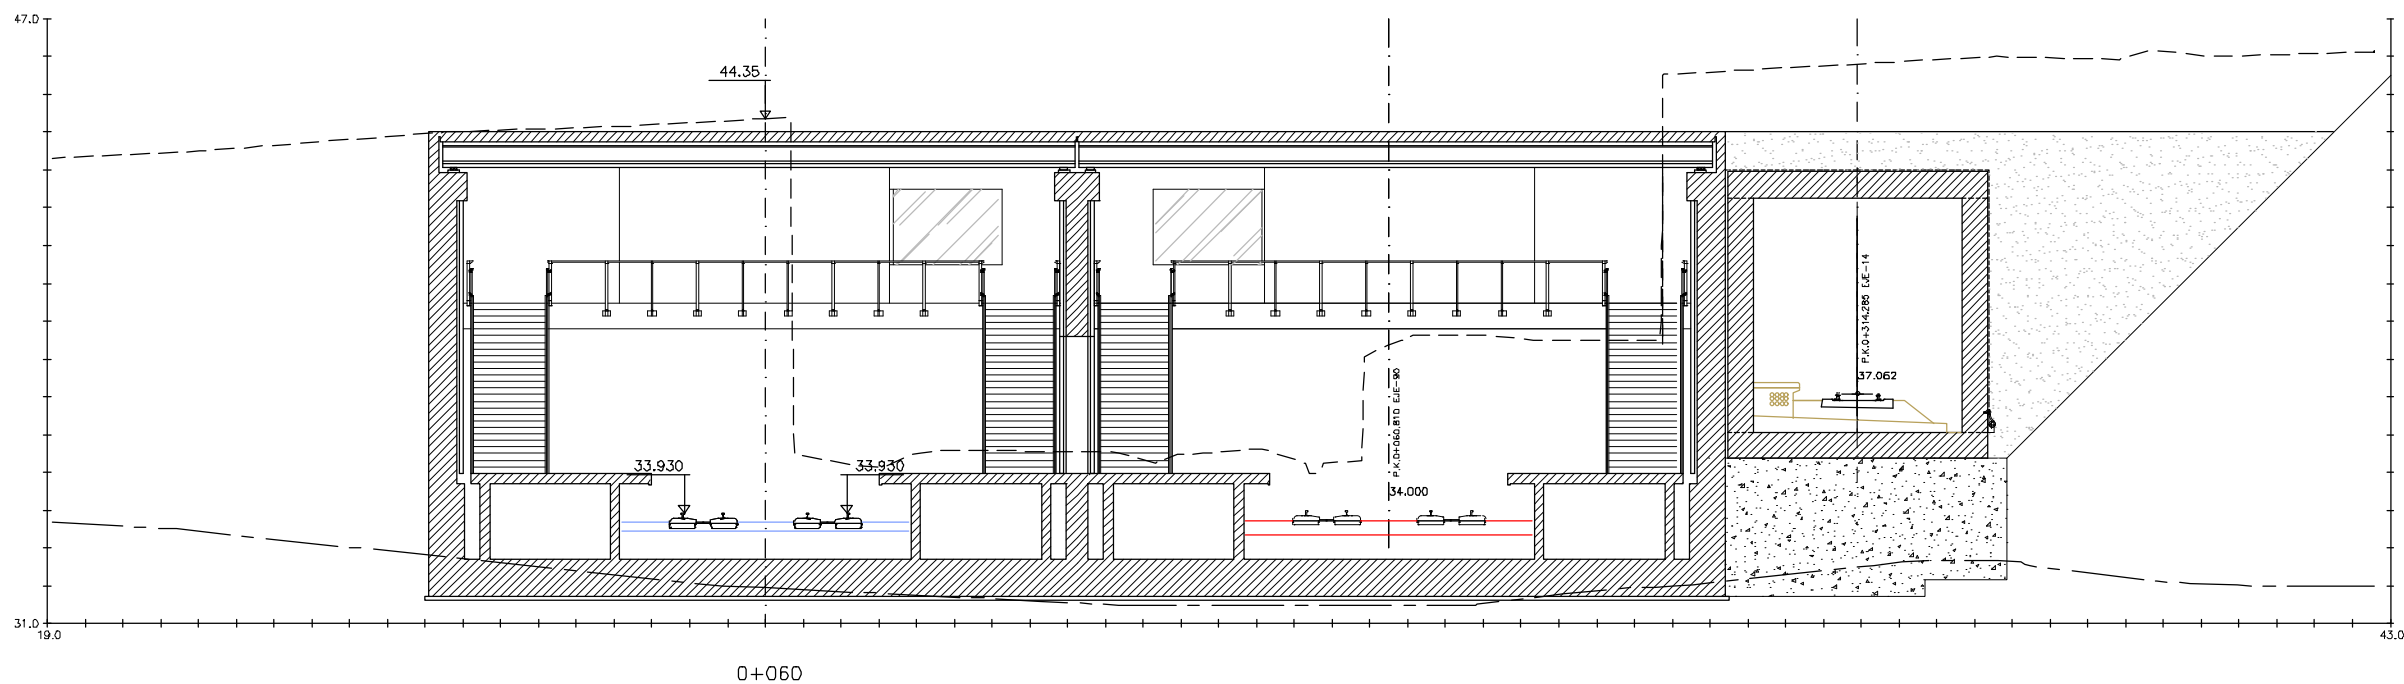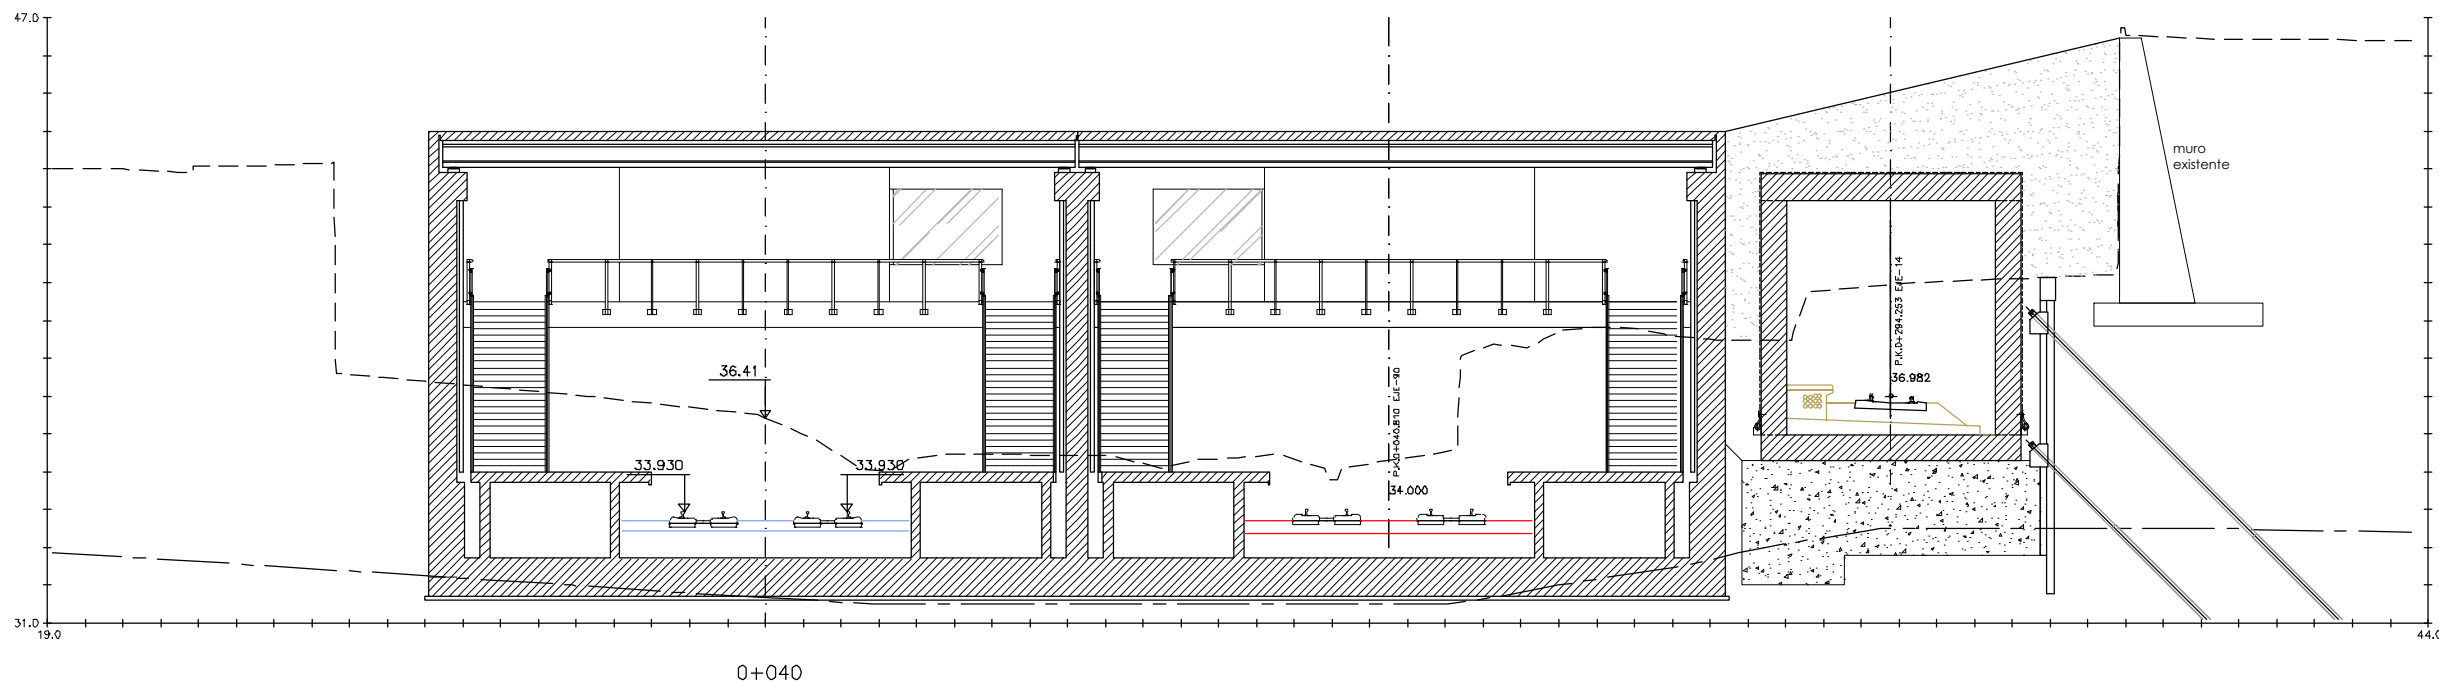

A					
A	PROYECTO - PRIMERA EMISIÓN	JUL.21	I.C.F.	ETS	
REV.	CLASE DE MODIFICACIÓN	FECHA	NOMBRE	COMP.	OBRA
BIRAZTERTIZEAK REVISIONES					
AHOLKULARIA CONSULTOR		INGENIARI EGILEA INGENIERO AUTOR			
ep4sa		IGNACIO CRESPO FIDALGO I.C.C.P. COLEG. Nº 11.138			
REFERENCIA CONSULTOR		REFERENCIA			
		L5-SA-21-0046-A			

EUSKO JAURIARITZA



GOBIERNO VASCO
DEPARTAMENTO DE PLANIFICACIÓN
TERRITORIAL, VIVIENDA Y TRANSPORTES



euskal trenbide sarea
PROIEKTUAREN IKUSKAPENA ETA ZUZENDARITZA
INSPECCIÓN Y DIRECCIÓN DEL PROYECTO

ESKALA ORIGINALA:
ESCALA ORIGINAL
1/100
EN DIN A1

0 1 3 5

ESKALA GRAFIKOA
ESCALA GRÁFICA



PROIEKTU IZENBURUA
TÍTULO DEL PROYECTO

BILBOKO METROPOLI-TRENBIDEAREN 5. LINEAKO
ERAIKUNTZA PROIEKTUA. SARRATU-APERRIBAI TARTEA
PROYECTO CONSTRUCTIVO DE LA LINEA 5 DEL FERROCARRIL
METROPOLITANO DE BILBAO. TRAMO SARRATU - APERRIBAI

PLANU - IZENBURUA
TÍTULO DEL PLANO

PERFILES TRANSVERSALES
TRONCO LINEA 5
HOJA 2

PLANU-ZINB / N. PLANO
4.2
ORRIA / HOJA
2 SIGUE 3

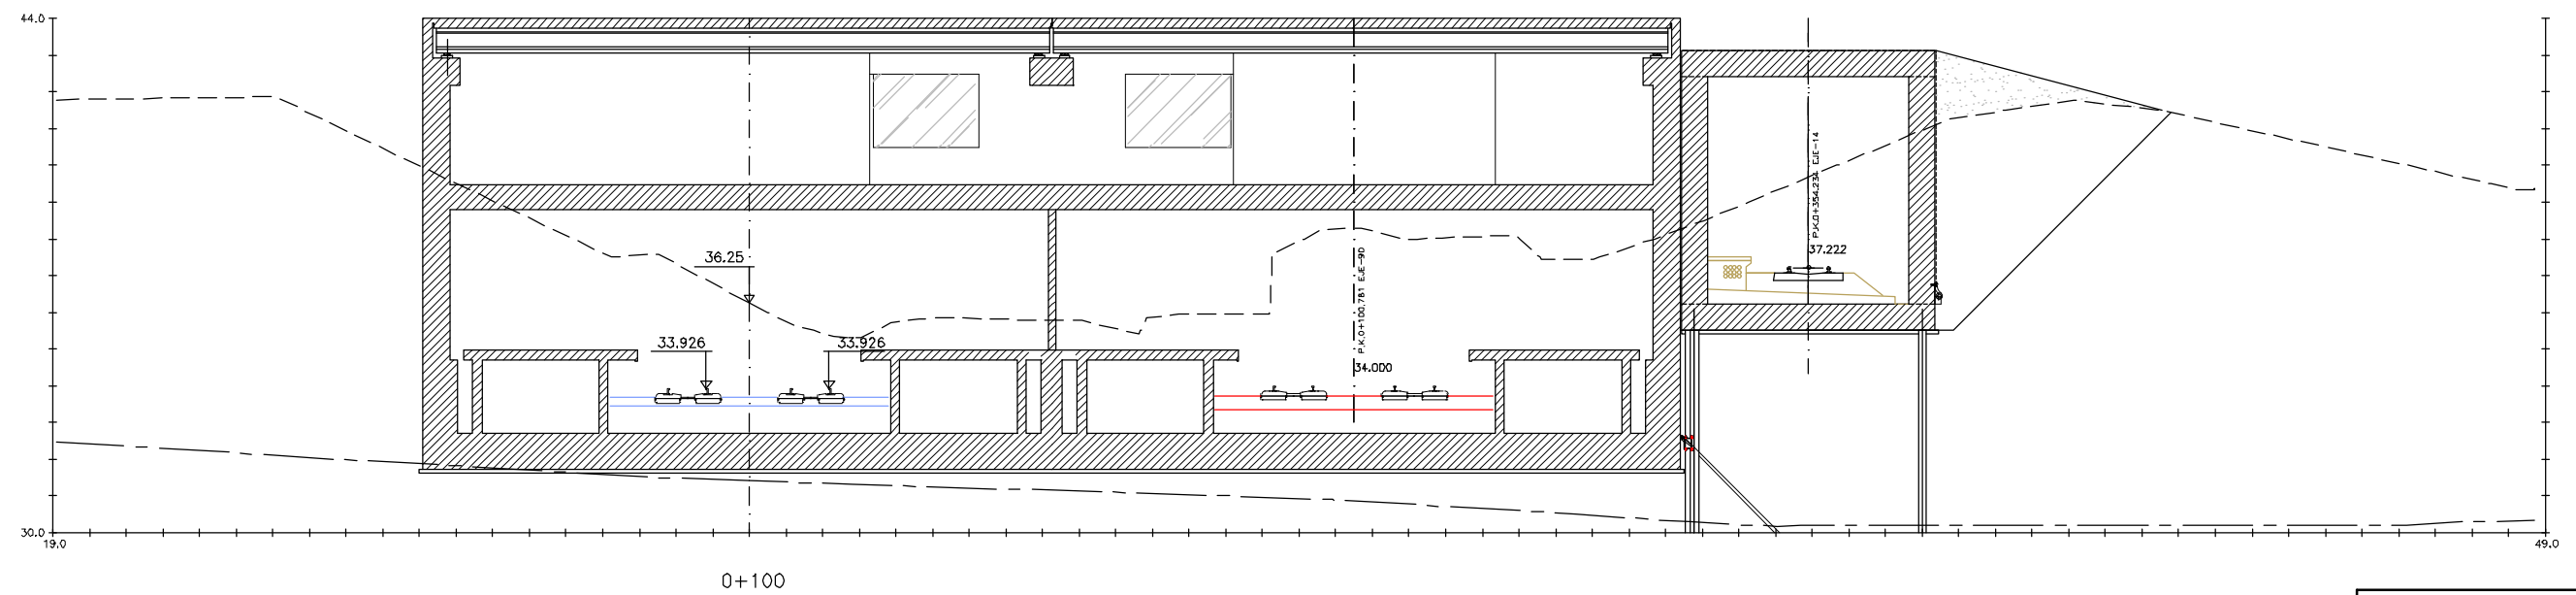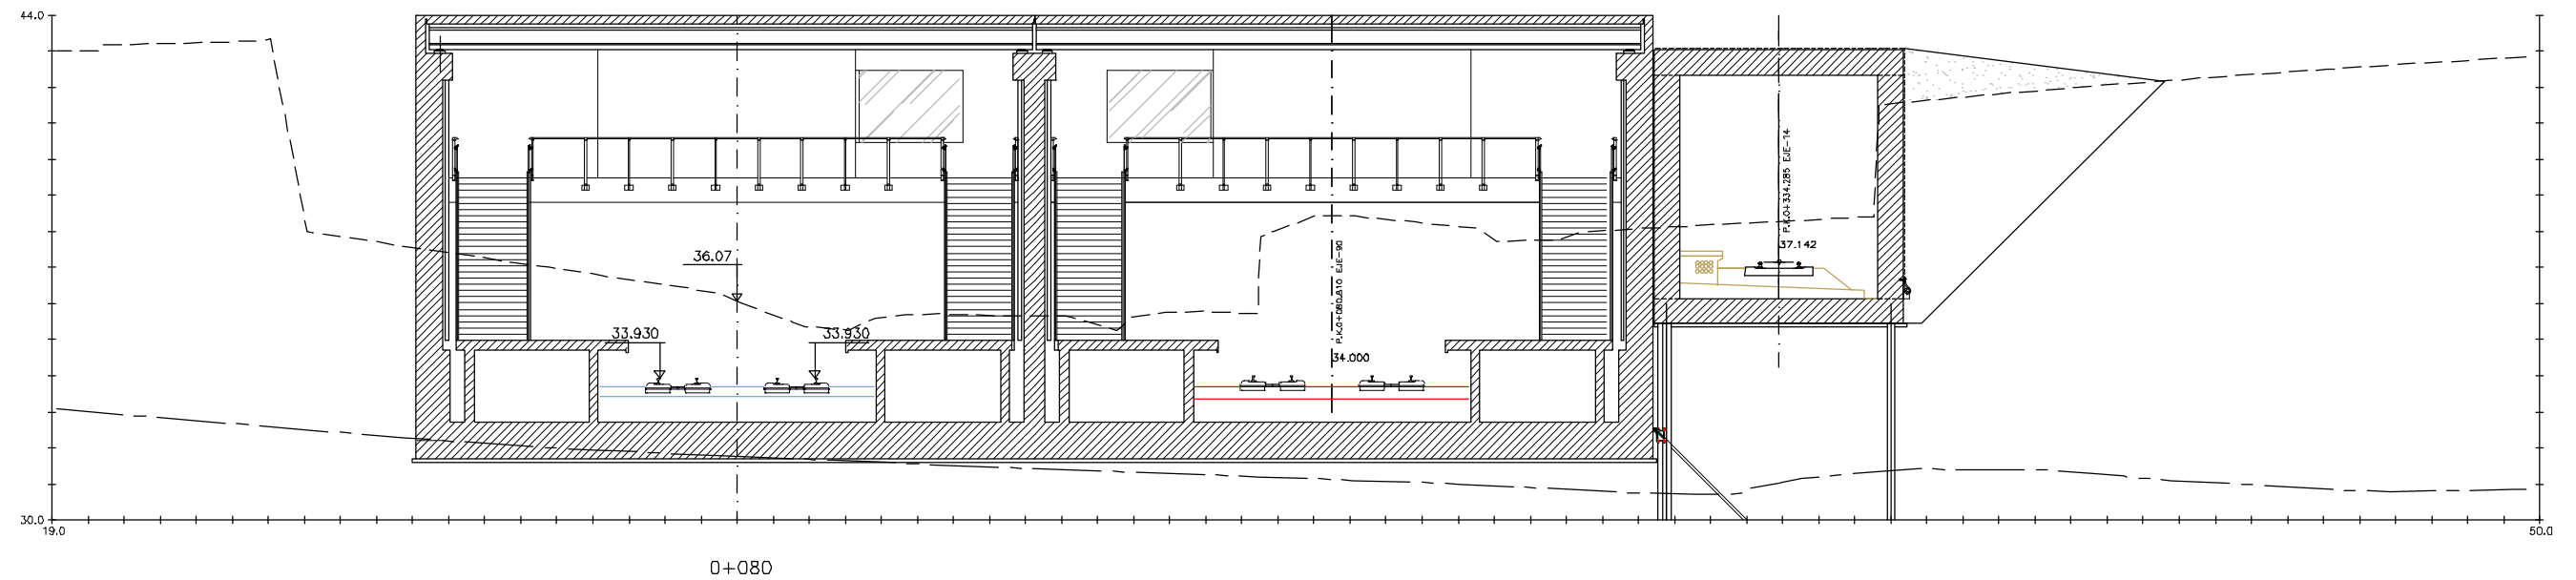

OHARRAK :
NOTAS :



A	PROYECTO - PRIMERA EMISIÓN	JUL.21	I.C.F.	ETS
REV.	CLASE DE MODIFICACION	FECHA	NOMBRE	COMP. OBRA

BIRAZTERTIZEAK
REVISIONES

AHOLKULARIA CONSULTOR	INGENIARI EGILEA INGENIERO AUTOR
eptisa	FORUM
	IGNACIO CRESPO FIDALGO I.C.C.P. COLEG. Nº 11.138

REFERENCIA CONSULTOR	REFERENCIA
	L5-SA-21-0047-A

H:\PR\LINEA-5\planos\04-Perfiles\L5-SA-21-0048-A.dwg

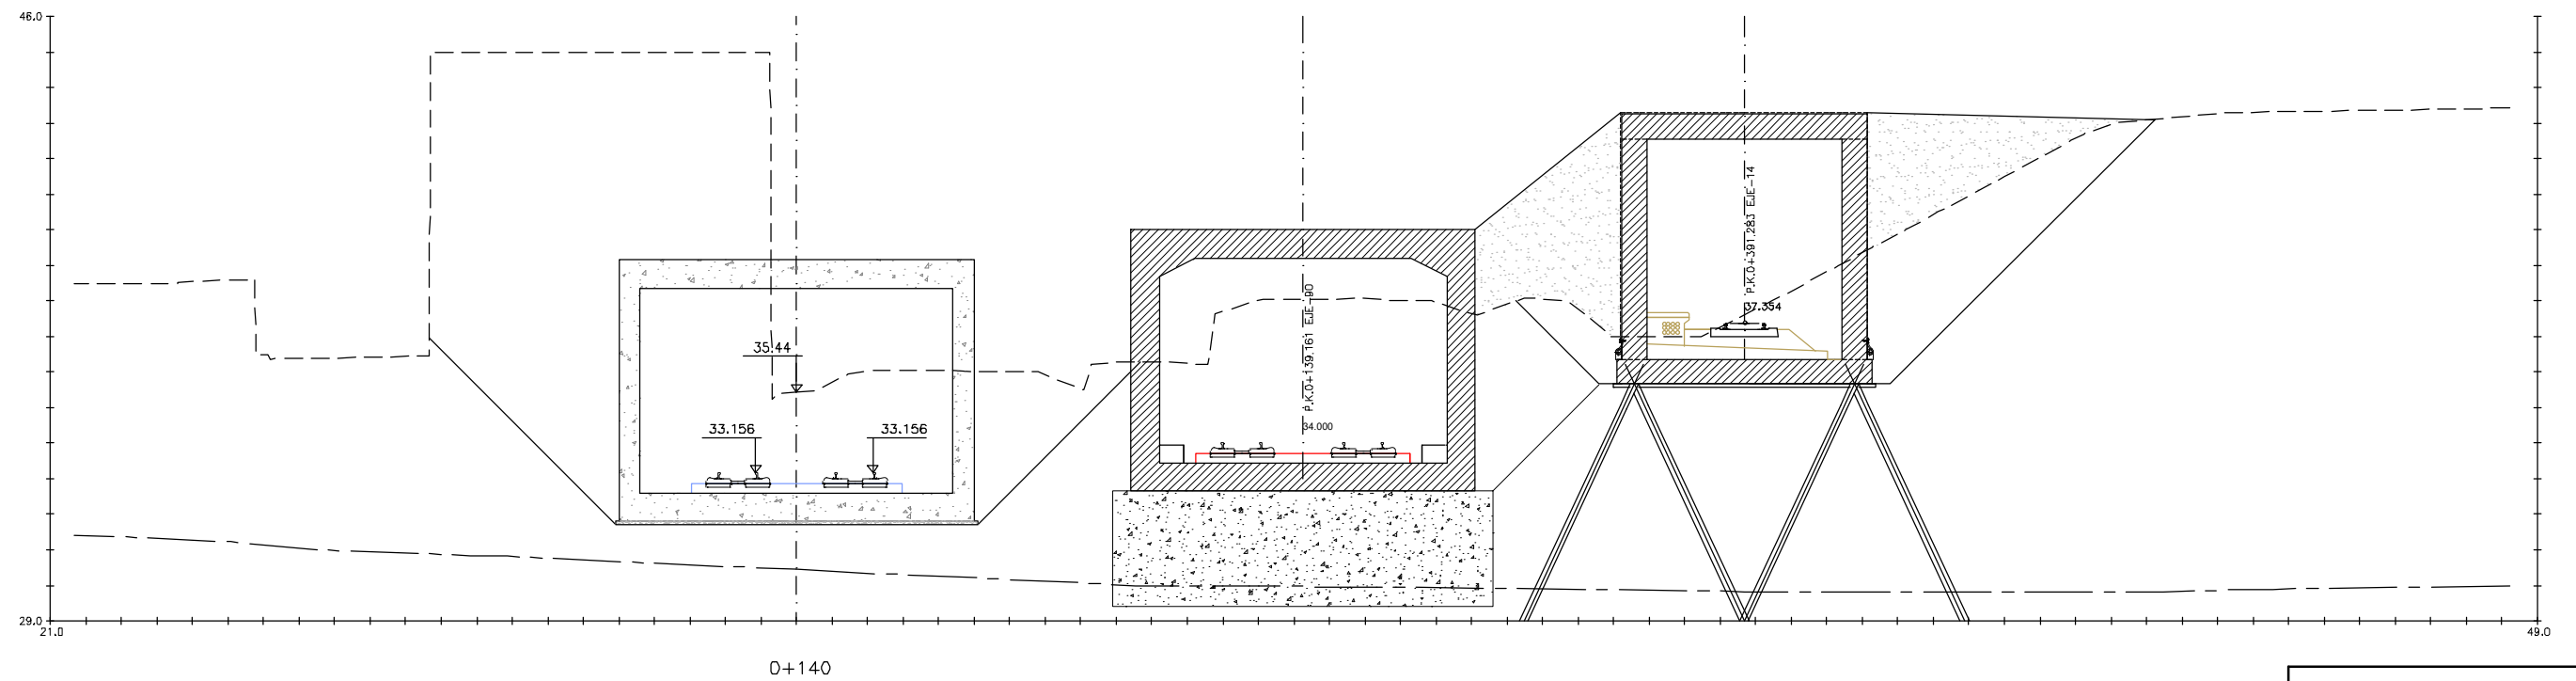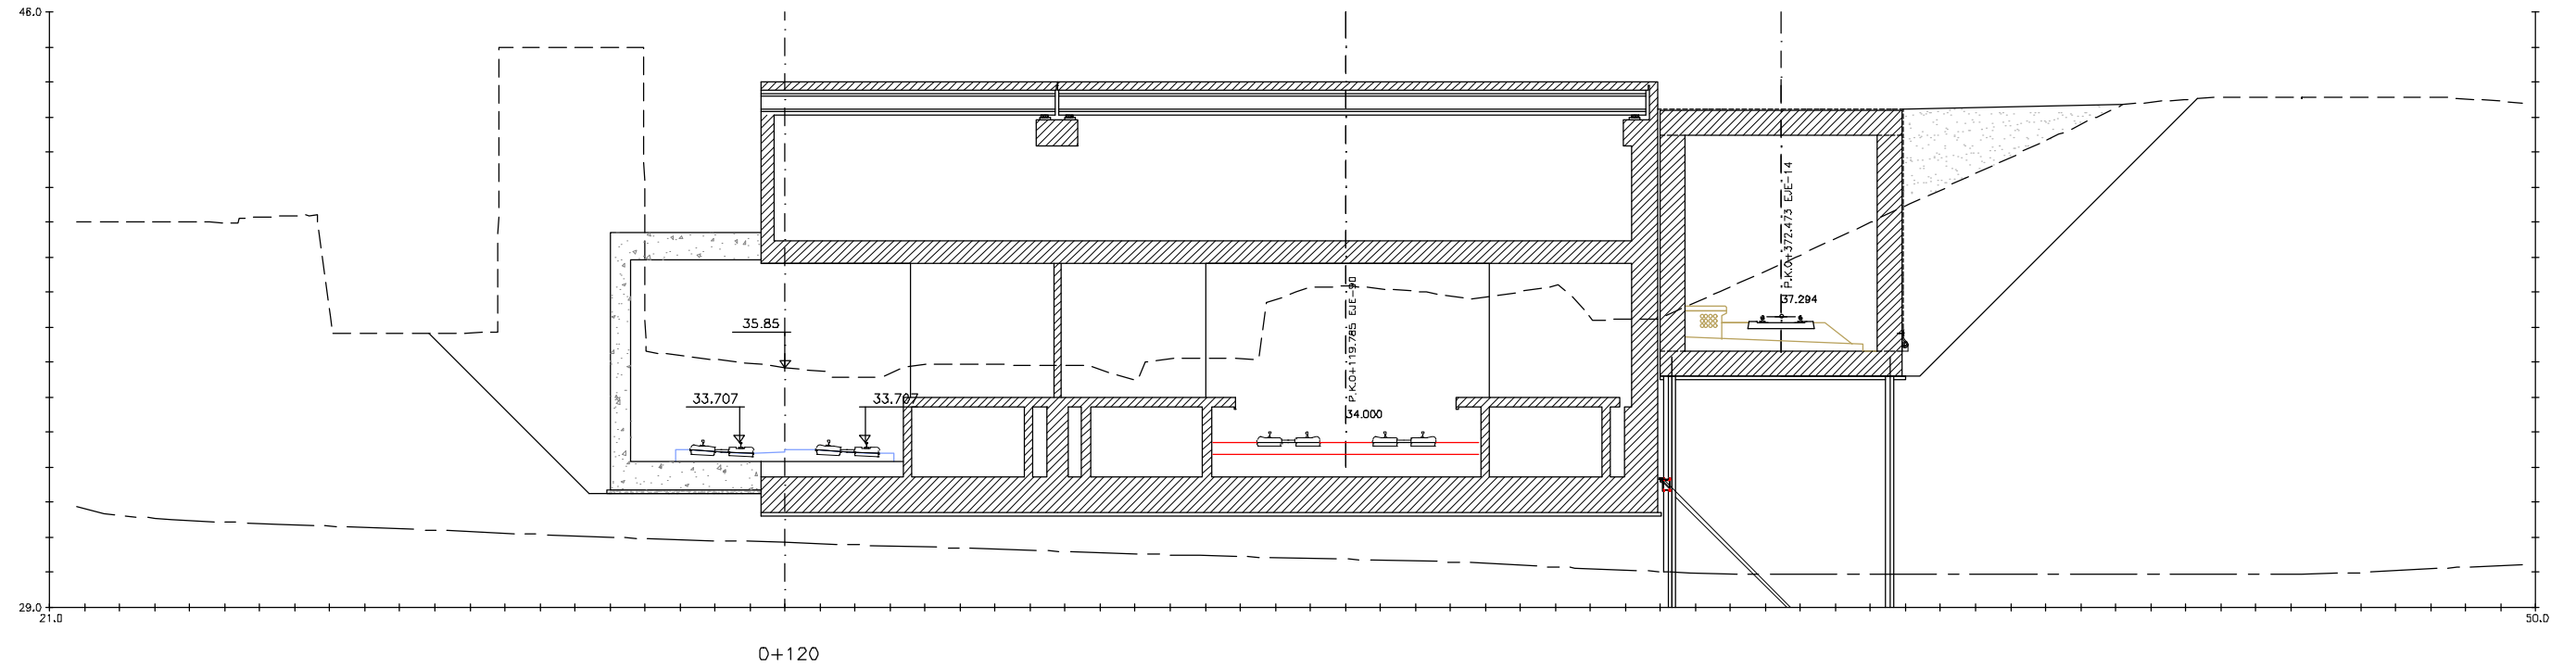

OHARRAK :
NOTAS :

REV.	CLASE DE MODIFICACION	FECHA	NOMBRE	COMP.	OBRA
A	PROYECTO - PRIMERA EMISIÓN	JUL.21	I.C.F.	ETS	

BIRAZTERTZEAK
REVISIONES

EHOLKULARIA CONSULTOR	INGENIARI EGILEA INGENIERO AUTOR
ep4sa	FURUM
	IGNACIO CRESPO FIDALGO I.C.F.P. COLEG. Nº 11.138

REFERENCIA CONSULTOR	REFERENCIA
	L5-SA-21-0048-A

EUSKO JAURIARITZA
LURRALDE PLANGINTZA
ETXEBIZITZA ETA GARRAIO SAILA



GOBIERNO VASCO
DEPARTAMENTO DE PLANIFICACIÓN
TERRITORIAL, VIVIENDA Y TRANSPORTES



euskal trenbide sarea
PROIEKTUAREN IKUSKAPENA ETA ZUZENDARITZA
INSPECCIÓN Y DIRECCIÓN DEL PROYECTO

ESKALA ORIGINALA:
ESCALA ORIGINAL
1/100
EN DIN A1

0 1 3 5



ESKALA GRAFIKOA
ESCALA GRÁFICA

PROIEKTU IZENBURUA
TÍTULO DEL PROYECTO
BILBOKO METROPOLI-TRENBIDEAREN 5. LINEAKO
ERAIKUNTZA PROIEKTUA. SARRATU-APERRIBAI TARTEA
PROYECTO CONSTRUCTIVO DE LA LÍNEA 5 DEL FERROCARRIL
METROPOLITANO DE BILBAO. TRAMO SARRATU - APERRIBAI

PLANU - IZENBURUA
TÍTULO DEL PLANO
PERFILES TRANSVERSALES
TRONCO LÍNEA 5
HOJA 4

PLANU - ZIB / N. PLANO
4.2
ORRIA / HOJA
4 SIGUE 5

H:\PR\LINEA-5\planos\04-Perfiles\L5-SA-21-0049-A.dwg

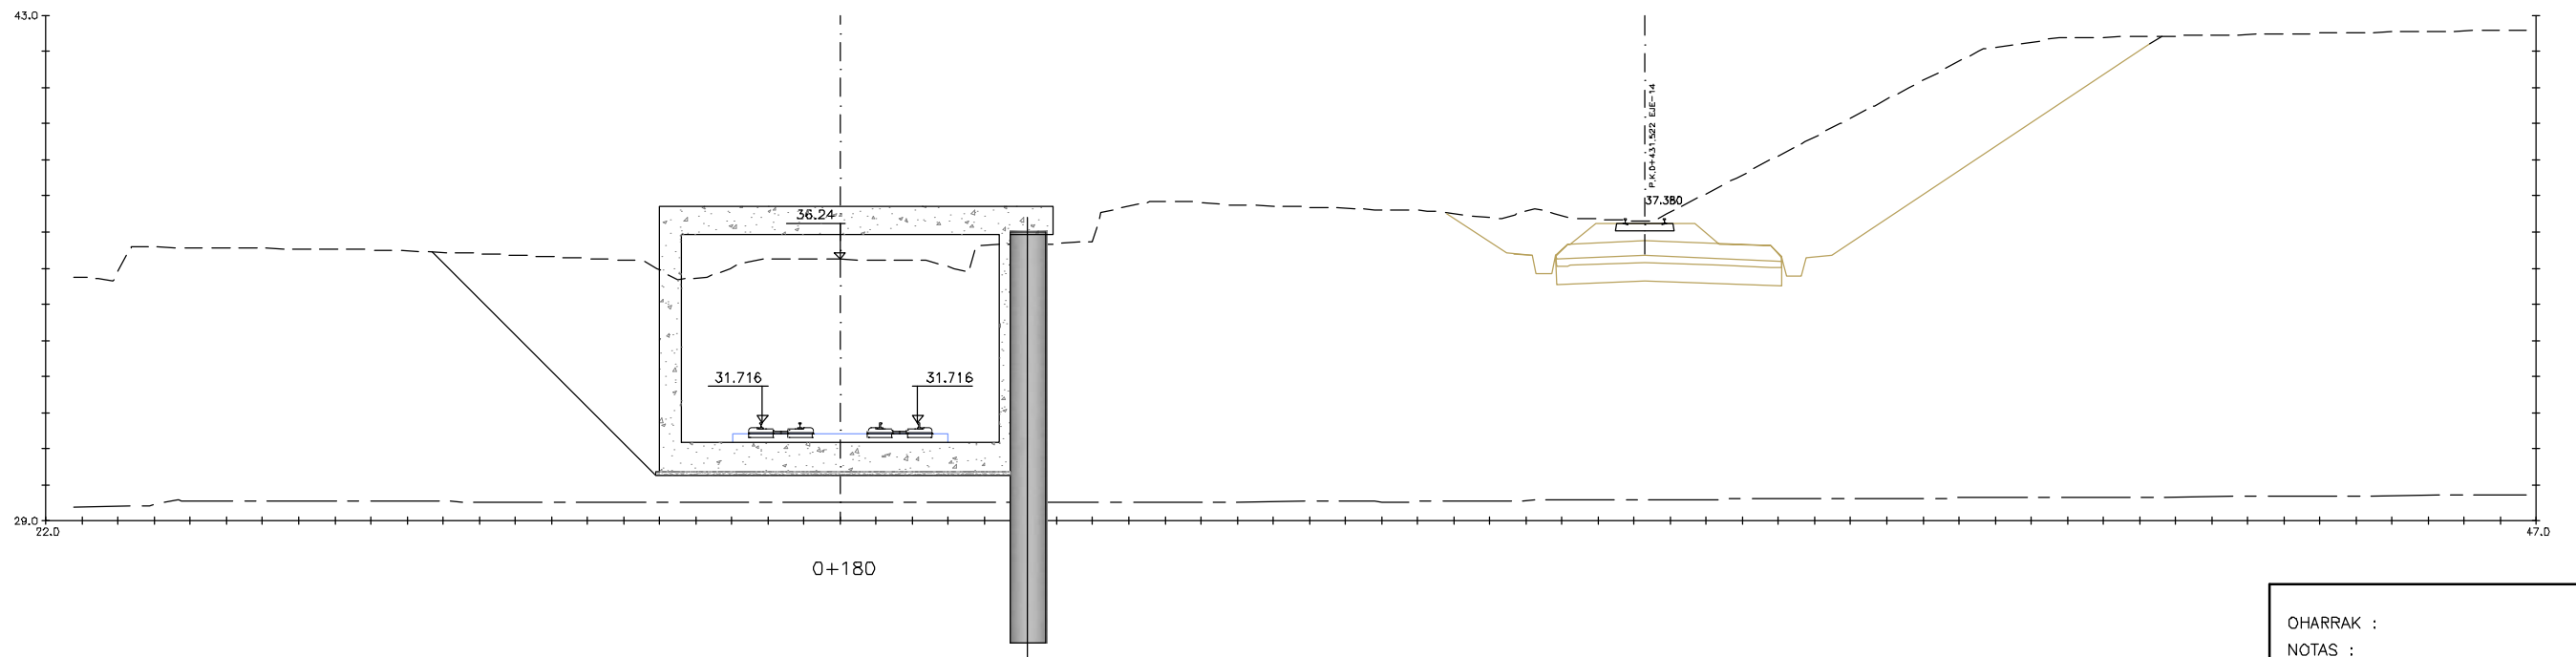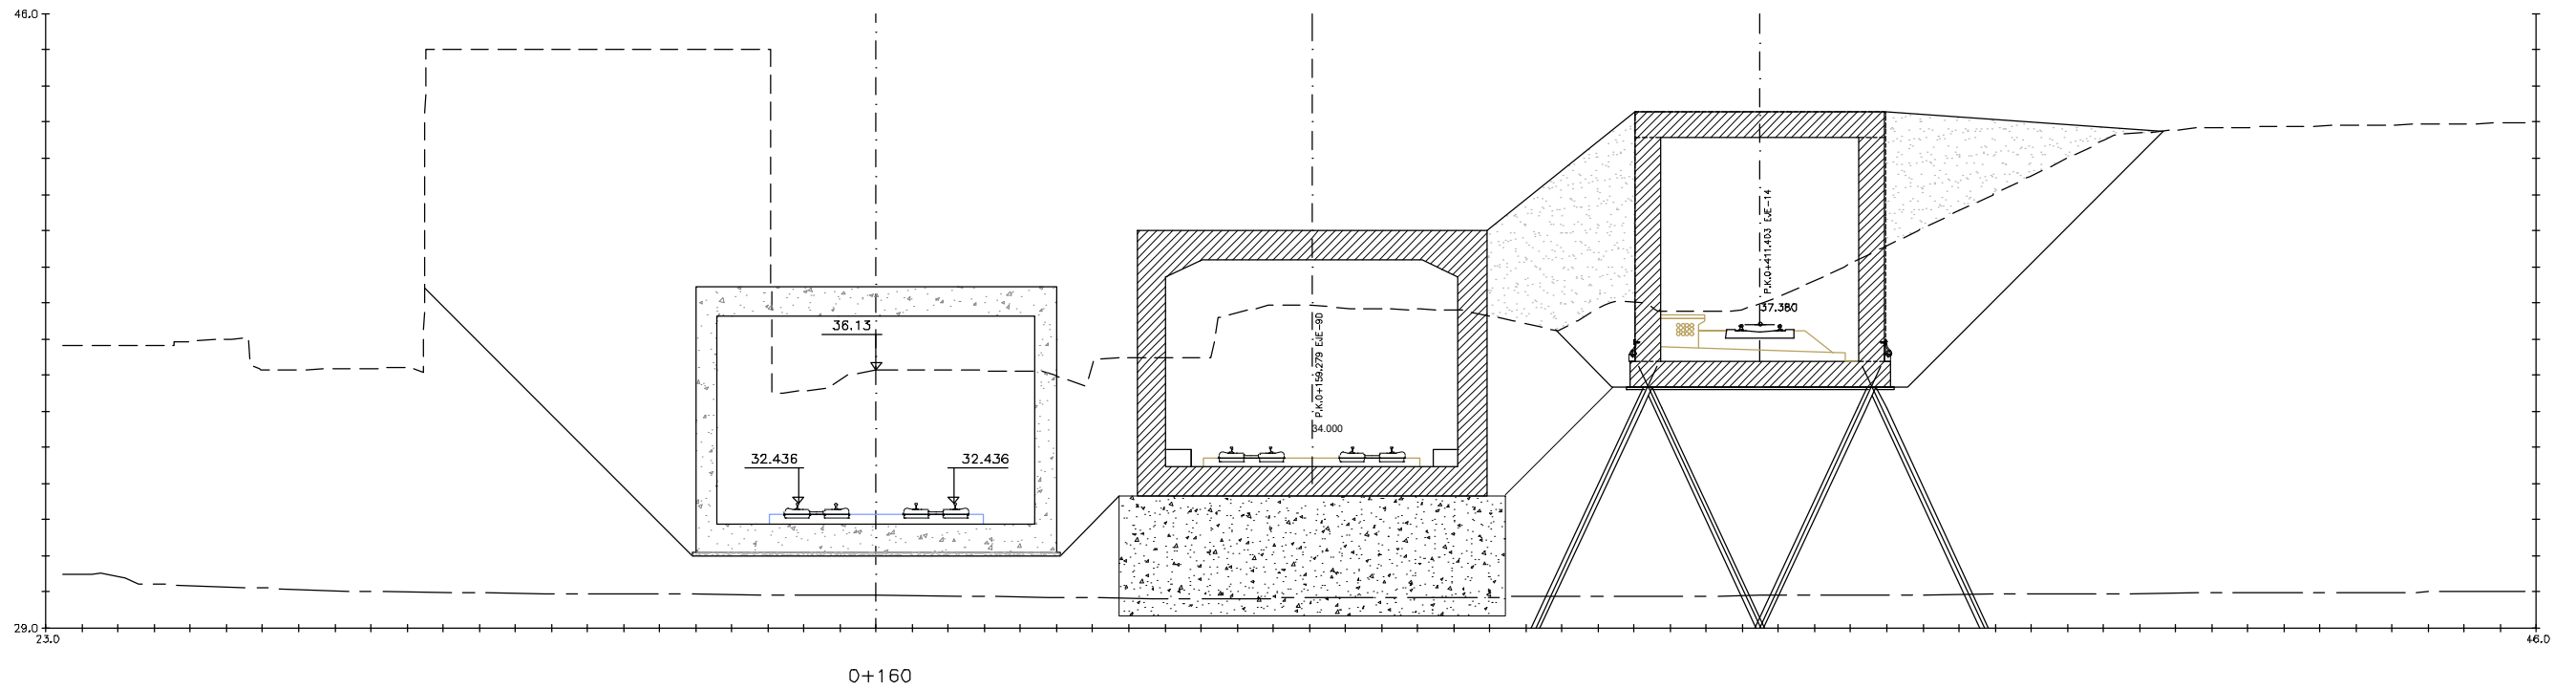

OHARRAK :
NOTAS :

A	PROYECTO - PRIMERA EMISIÓN	JUL.21	I.C.F.	ETS
REV.	CLASE DE MODIFICACION	FECHA	NOMBRE	COMP. OBRA

BIRAZTERTZEAK
REVISIONES

AHOLKULARIA CONSULTOR ep4sa	INGENIARI EGILEA INGENIERO AUTOR FORUM IGNACIO CRESPO FIDALGO I.C.F.P. COLEG. Nº 11.138
--	--

REFERENCIA CONSULTOR	REFERENCIA
	L5-SA-21-0049-A

FUSKO JAURIARITZA
LURRALDE PLANGINTZA
ETXEBIZITZA ETA GARRAIO SAILA



GOBIERNO VASCO
DEPARTAMENTO DE PLANIFICACIÓN
TERRITORIAL, VIVIENDA Y TRANSPORTES



euskal trenbide sarea
PROIEKTUAREN IKUSKAPENA ETA ZUZENDARITZA
INSPECCION Y DIRECCION DEL PROYECTO

ESKALA ORIGINALA:
ESCALA ORIGINAL
1/100
EN DIN A1





ESKALA GRAFIKOA
ESCALA GRAFICA

PROIEKTU IZENBURUA
TÍTULO DEL PROYECTO
BILBOKO METROPOLI-TRENBIDEAREN 5. LINEAKO
ERAIKUNTZA PROIEKTUA. SARRATU-APERRIBAI TARTEA
PROYECTO CONSTRUCTIVO DE LA LÍNEA 5 DEL FERROCARRIL
METROPOLITANO DE BILBAO. TRAMO SARRATU - APERRIBAI

PLANU - IZENBURUA
TÍTULO DEL PLANO
PERFILES TRANSVERSALES
TRONCO LÍNEA 5
HOJA 5

PLANU-ZINB / N. PLANO
4.2
ORRIA / HOJA
5 SIGUE 6

H:\PR\LINEA-5\planos\04-Perfiles\L5-SA-21-0050-A.dwg

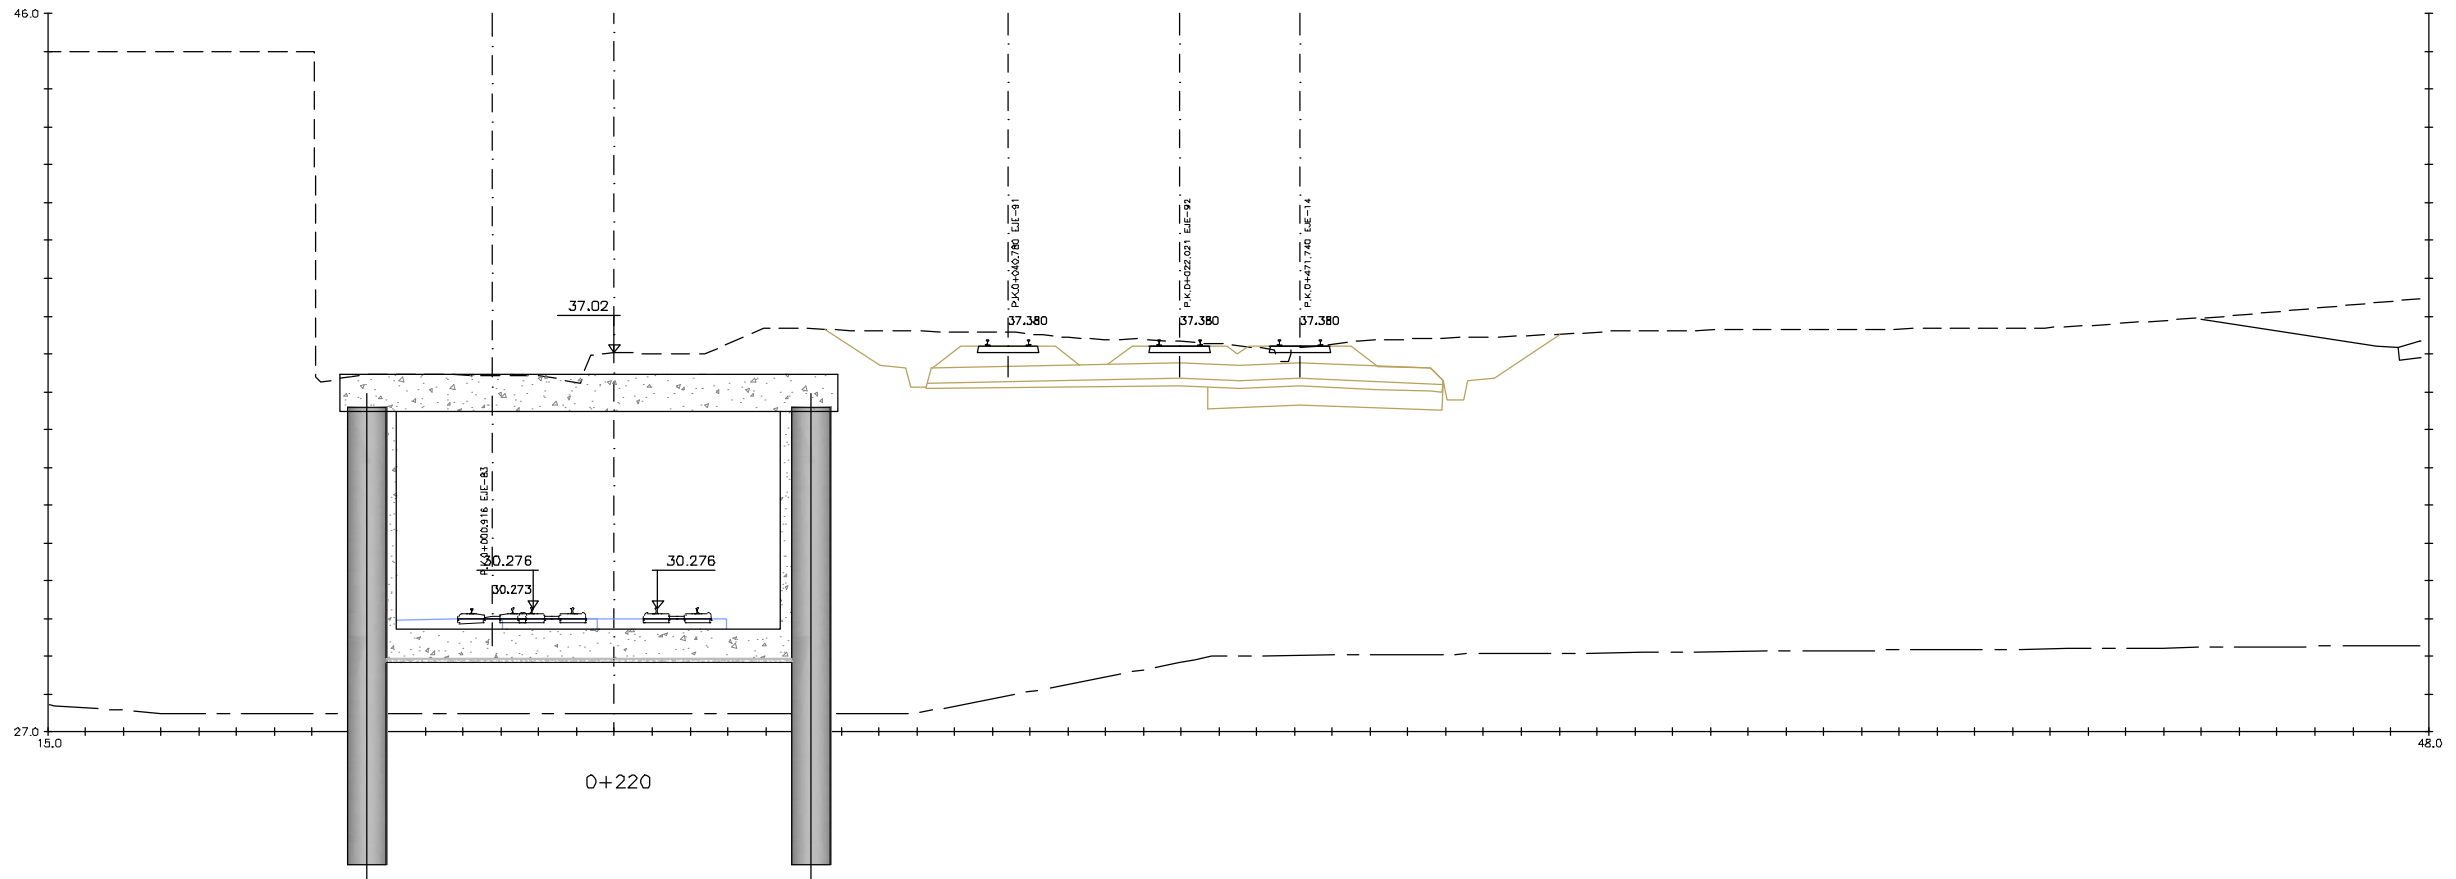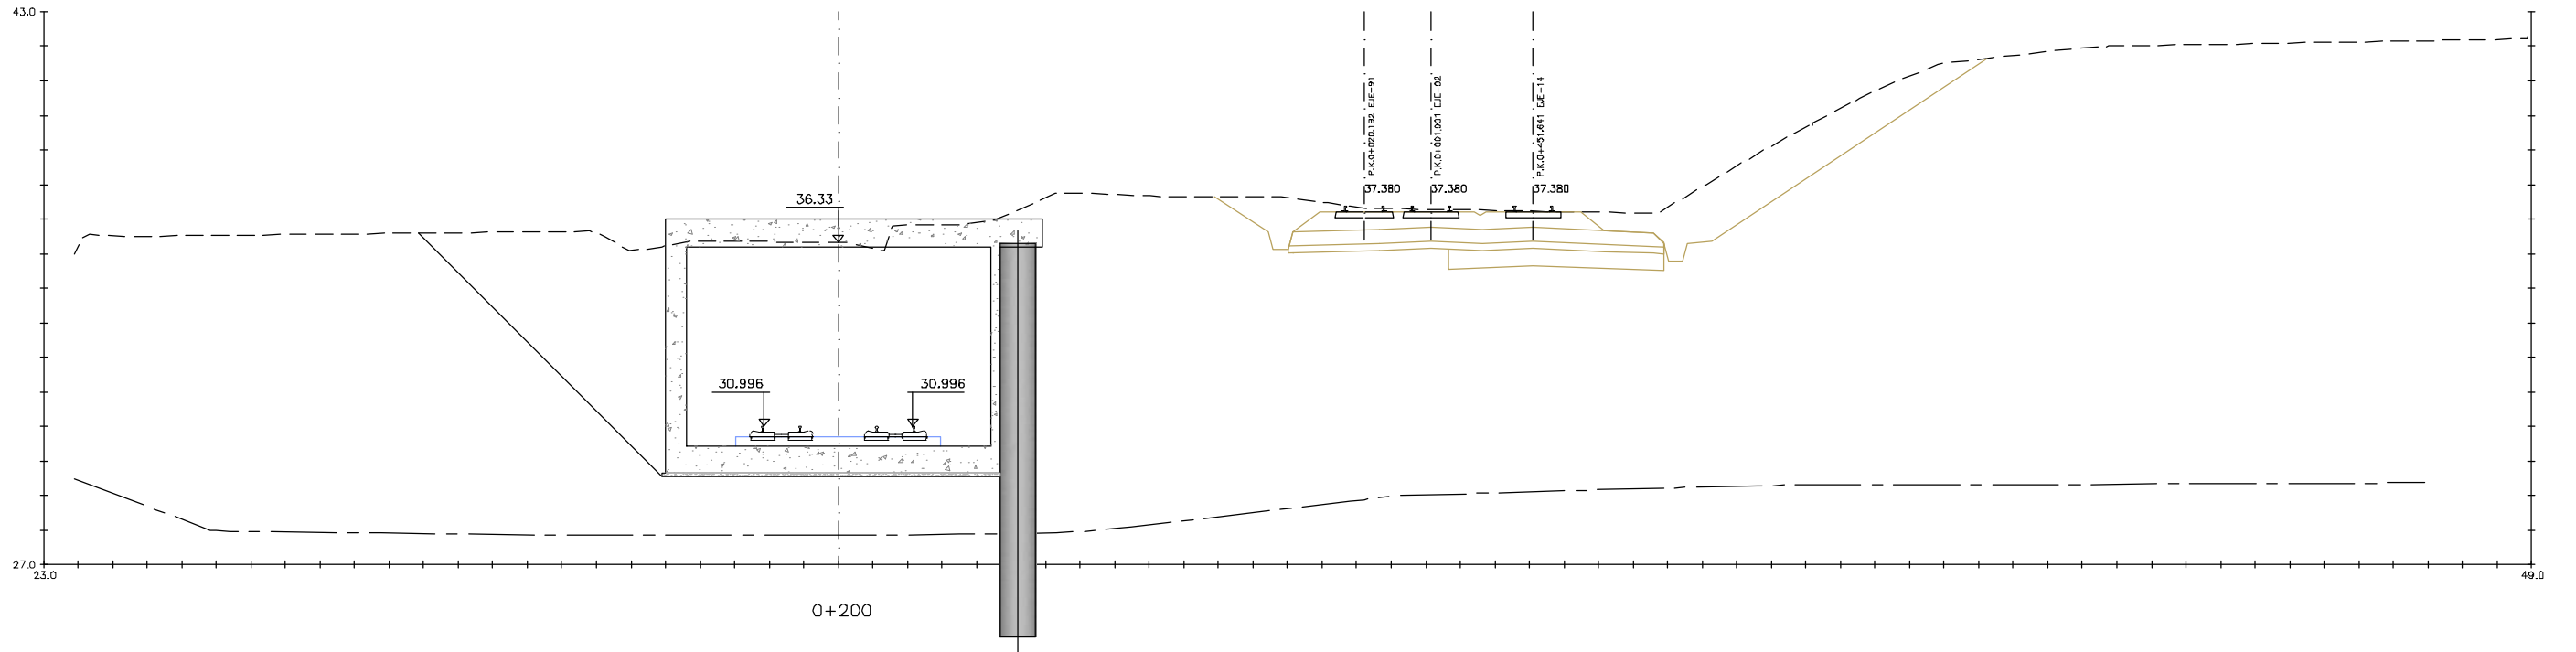

OHARRAK :
NOTAS :

A	PROYECTO - PRIMERA EMISIÓN	JUL.21	I.C.F.	ETS
REV.	CLASE DE MODIFICACION	FECHA	NOMBRE	COMP. OBRA

BIRAZTERTIZEAK
REVISIONES

AHOLKULARIA CONSULTOR ep4sa	INGENIARI EGILEA INGENIERO AUTOR FORUM IGNACIO CRESPO FIDALGO I.C.C.P. COLEG. Nº 11.138
--	--

REFERENCIA CONSULTOR	REFERENCIA
	L5-SA-21-0050-A

EUSKO JAURIARITZA



GOBIERNO VASCO
DEPARTAMENTO DE PLANIFICACIÓN
TERRITORIAL, VIVIENDA Y TRANSPORTES



euskal trenbide sarea
PROIEKTUAREN IKUSKAPENA ETA ZUZENDARITZA
INSPECCIÓN Y DIRECCIÓN DEL PROYECTO

ESKALA ORIGINALA:
ESCALA ORIGINAL
1/100
EN DIN A1

0 1 3 5



ESKALA GRAFIKOA
ESCALA GRÁFICA

PROIEKTU IZENBURUA
TÍTULO DEL PROYECTO
BILBOKO METROPOLI-TRENBIDEAREN 5. LINEAKO
ERAIKUNTZA PROIEKTUA. SARRATU-APERRIBAI TARTEA
PROYECTO CONSTRUCTIVO DE LA LINEA 5 DEL FERROCARRIL
METROPOLITANO DE BILBAO. TRAMO SARRATU - APERRIBAI

PLANU - IZENBURUA
TÍTULO DEL PLANO
PERFILES TRANSVERSALES
TRONCO LINEA 5
HOJA 6

PLANU-ZINB / N. PLANO
4.2
ORRIA / HOJA
6 SIGUE 7

H:\PR\LINEA-5\planes\04-Perfiles\L5-SA-21-0051-A.dwg

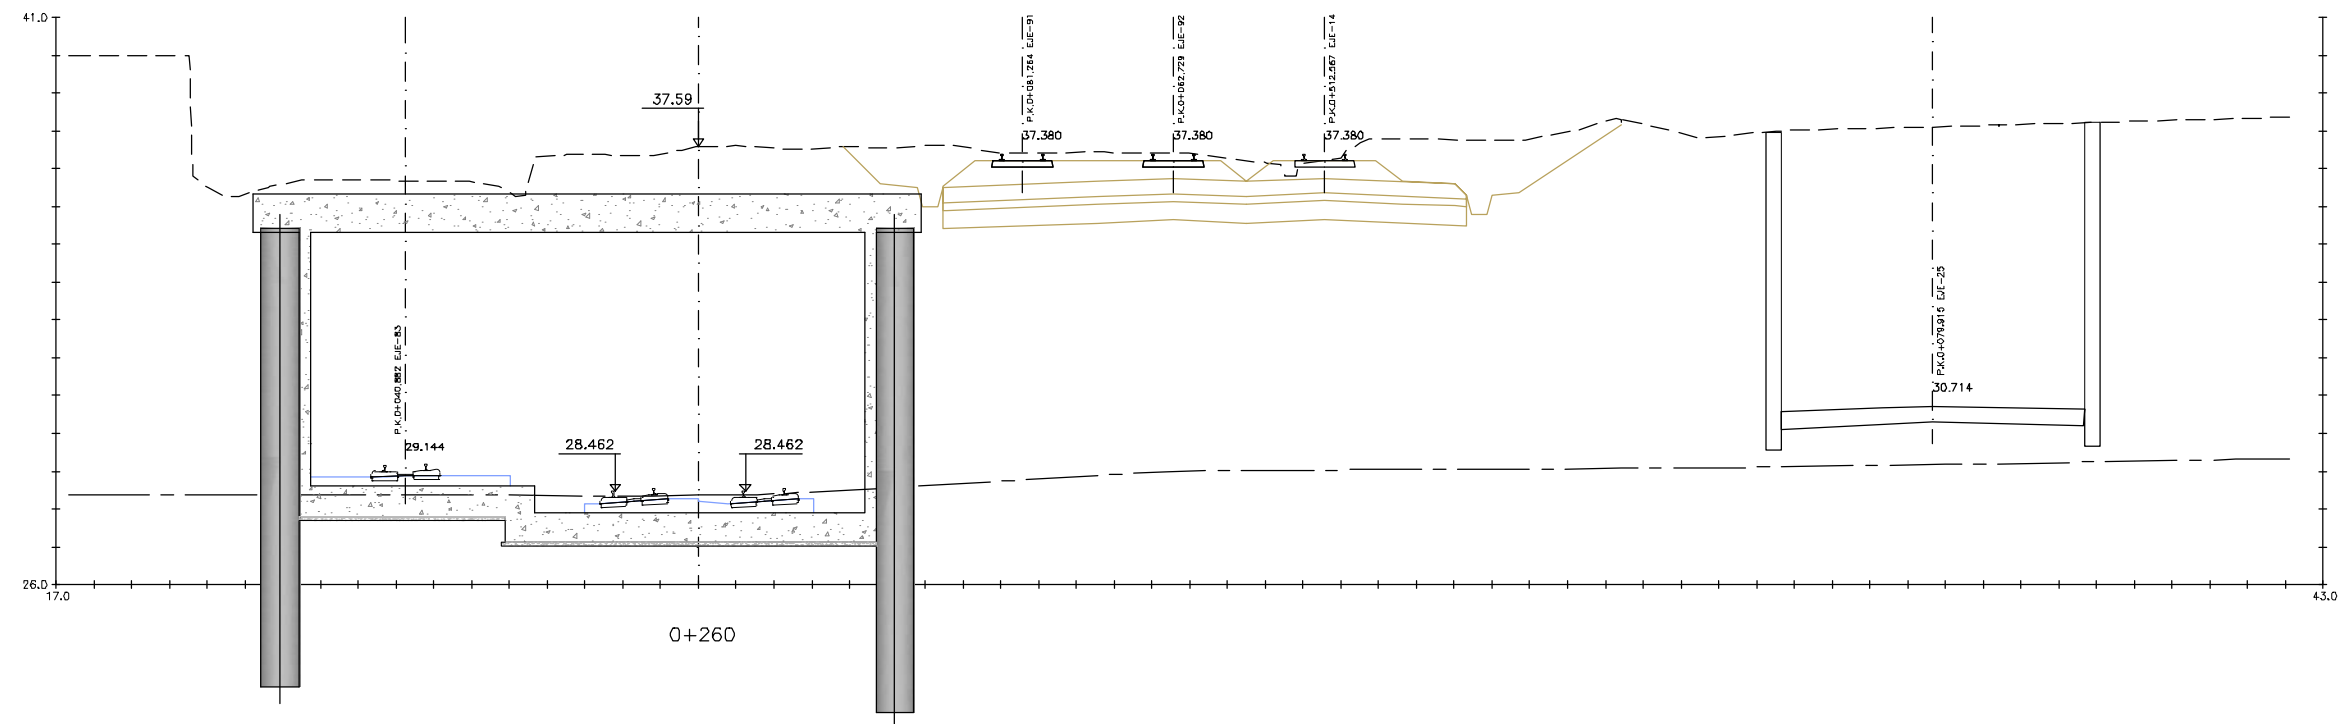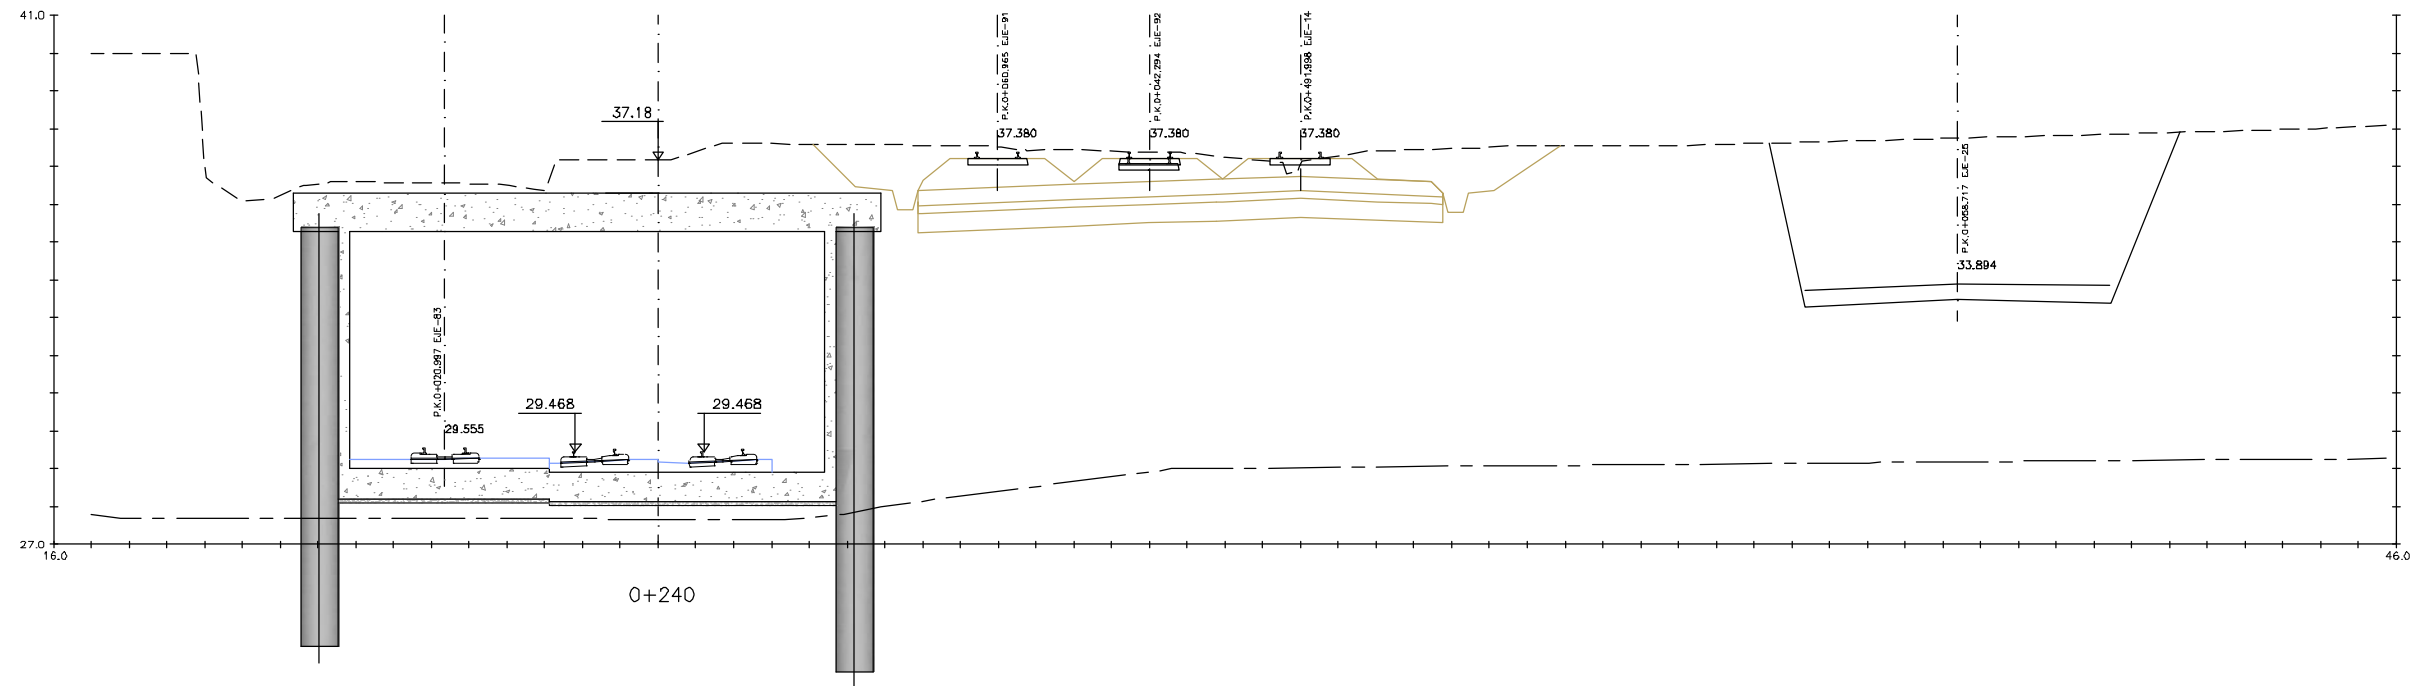

OHARRAK :
NOTAS :

A	PROYECTO - PRIMERA EMISIÓN	JUL.21	I.C.F.	ETS
REV.	CLASE DE MODIFICACION	FECHA	NOMBRE	COMP. OBRA
BIRAZTERTZEAK REVISIONES				
AHOLKULARIA CONSULTOR	INGENIARI EGILEA INGENIERO AUTOR			
epta		FORUM		
IGNACIO CRESPO FIDALGO I.C.F. COLEG. Nº 11.138				
REFERENCIA CONSULTOR		REFERENCIA		
		L5-SA-21-0051-A		

EUSKO JAURIARITZA



GOBIERNO VASCO

LURRALDE PLANGINTZA
ETXEBIZITZA ETA GARRAIO SAILA

DEPARTAMENTO DE PLANIFICACIÓN
TERRITORIAL, VIVIENDA Y TRANSPORTES



euskal trenbide sarea

PROIEKTUAREN IKUSKAPENA ETA ZUZENDARITZA
INSPECCIÓN Y DIRECCIÓN DEL PROYECTO

ESKALA ORIGINALA:
ESCALA ORIGINAL
1/100
EN DIN A1

0 1 3 5

ESKALA GRAFIKOA
ESCALA GRAFICA

PROIEKTU IZENBURUA
TÍTULO DEL PROYECTO


BILBOKO METROPOLI-TRENBIDEAREN 5. LINEAKO
ERAIKUNTZA PROIEKTUA. SARRATU-APERRIBAI TARTEA
PROYECTO CONSTRUCTIVO DE LA LÍNEA 5 DEL FERROCARRIL
METROPOLITANO DE BILBAO. TRAMO SARRATU - APERRIBAI

PLANU - IZENBURUA
TÍTULO DEL PLANO

PERFILES TRANSVERSALES
TRONCO LÍNEA 5
HOJA 8

PLANU-ZINB / N. PLANO
4.2
ORRIA / HOJA
7 SIGUE 8

H:\PR\LINEA-5\planos\04-Perfiles\L5-SA-21-0052-A.dwg

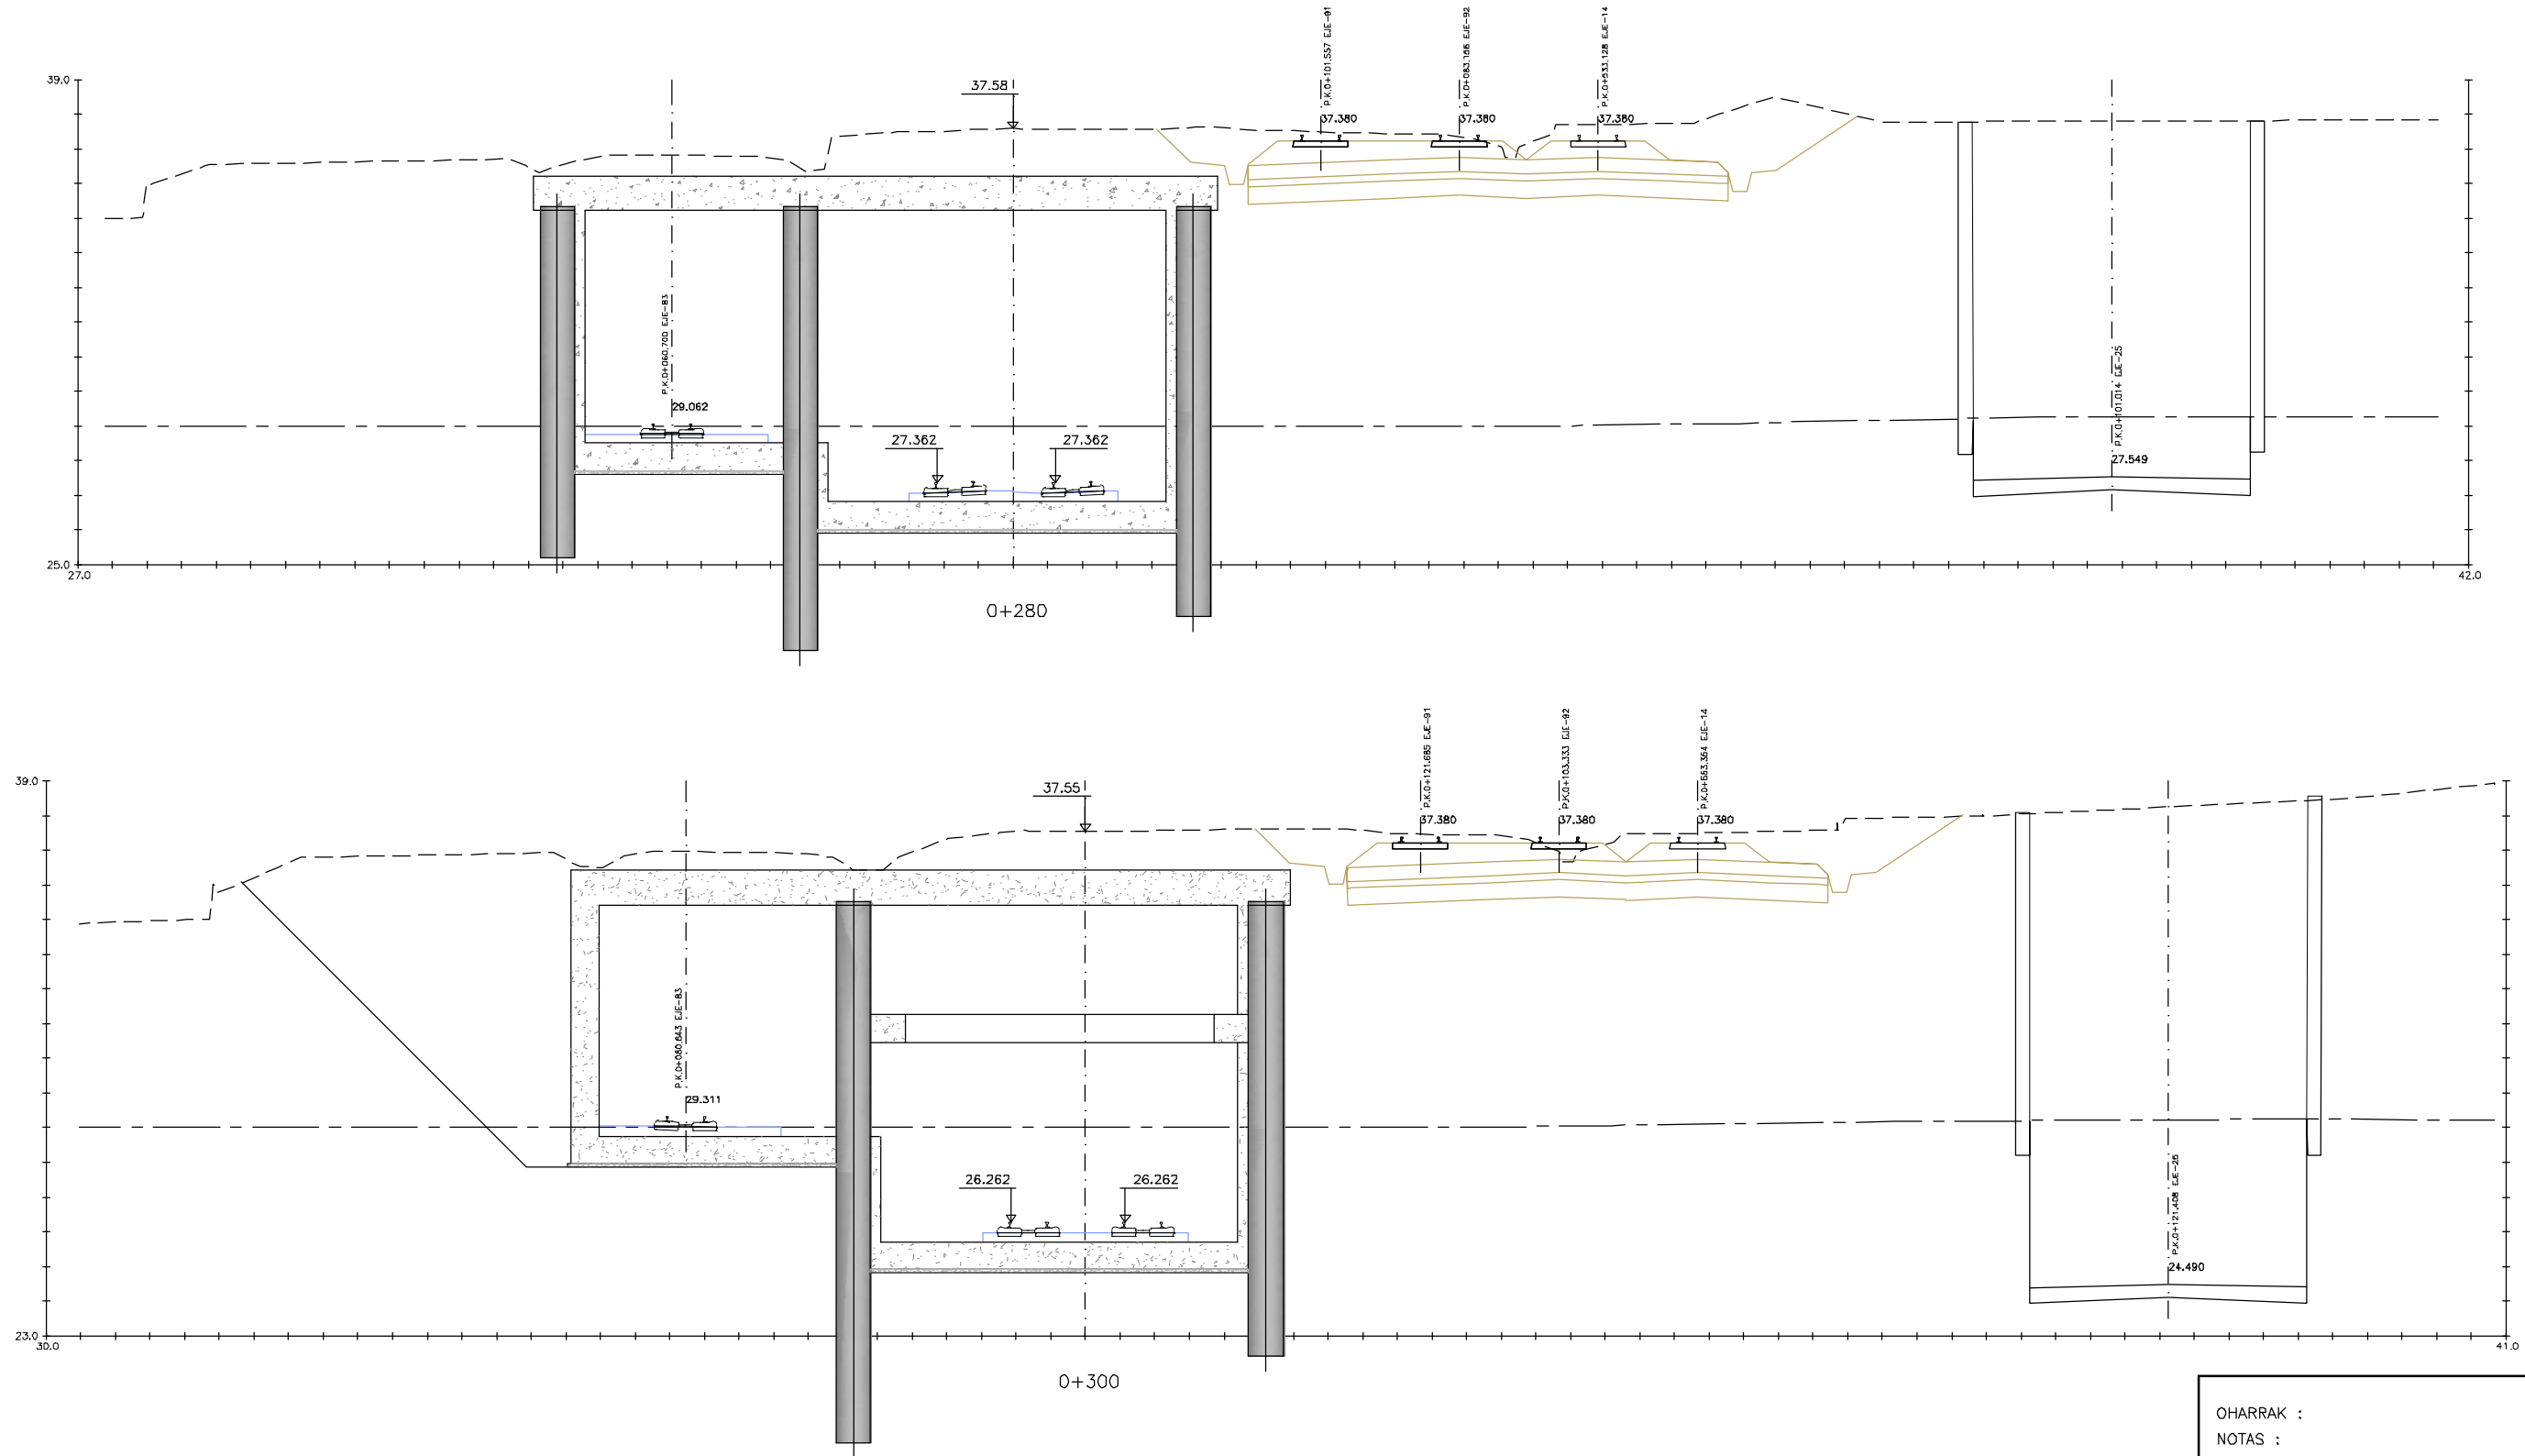

OHARRAK :
NOTAS :

A	PROYECTO - PRIMERA EMISIÓN	JUL.21	I.C.F.	ETS
REV.	CLASE DE MODIFICACION	FECHA	NOMBRE	COMP. OBRA

BIRAZTERTIZEAK
REVISIONES

AHOLKULARIA CONSULTOR eptisa	INGENIARI EGILEA INGENIERO AUTOR FORUM IGNACIO CRESPO FIDALGO I.C.F. COLEG. Nº 11.138
---	--

REFERENCIA CONSULTOR	REFERENCIA
	L5-SA-21-0052-A

EUSKO JAURIARITZA



GOBIERNO VASCO
DEPARTAMENTO DE PLANIFICACIÓN
TERRITORIAL, VIVIENDA Y TRANSPORTES



euskal trenbide sarea
PROIEKTUAREN IKUSKAPENA ETA ZUZENDARITZA
INSPECCIÓN Y DIRECCIÓN DEL PROYECTO

ESKALA ORIGINALA:
ESCALA ORIGINAL
1/100
EN DIN A1

0 1 3 5


ESKALA GRAFIKOA
ESCALA GRAFICA

PROIEKTU IZENBURUA
TÍTULO DEL PROYECTO
BILBOKO METROPOLI-TRENBIDEAREN 5. LINEAKO
ERAIKUNTZA PROIEKTUA. SARRATU-APERRIBAI TARTEA
PROYECTO CONSTRUCTIVO DE LA LÍNEA 5 DEL FERROCARRIL
METROPOLITANO DE BILBAO. TRAMO SARRATU - APERRIBAI

PLANU - IZENBURUA
TÍTULO DEL PLANO
PERFILES TRANSVERSALES
TRONCO LÍNEA 5
HOJA 8

PLANU-ZNB / N. PLANO
4.2
ORRIA / HOJA
8 SIGUE 9

I:\PRJ\LINEA-5\planos\04-Perfiles\L5-SA-21-0053-A.dwg

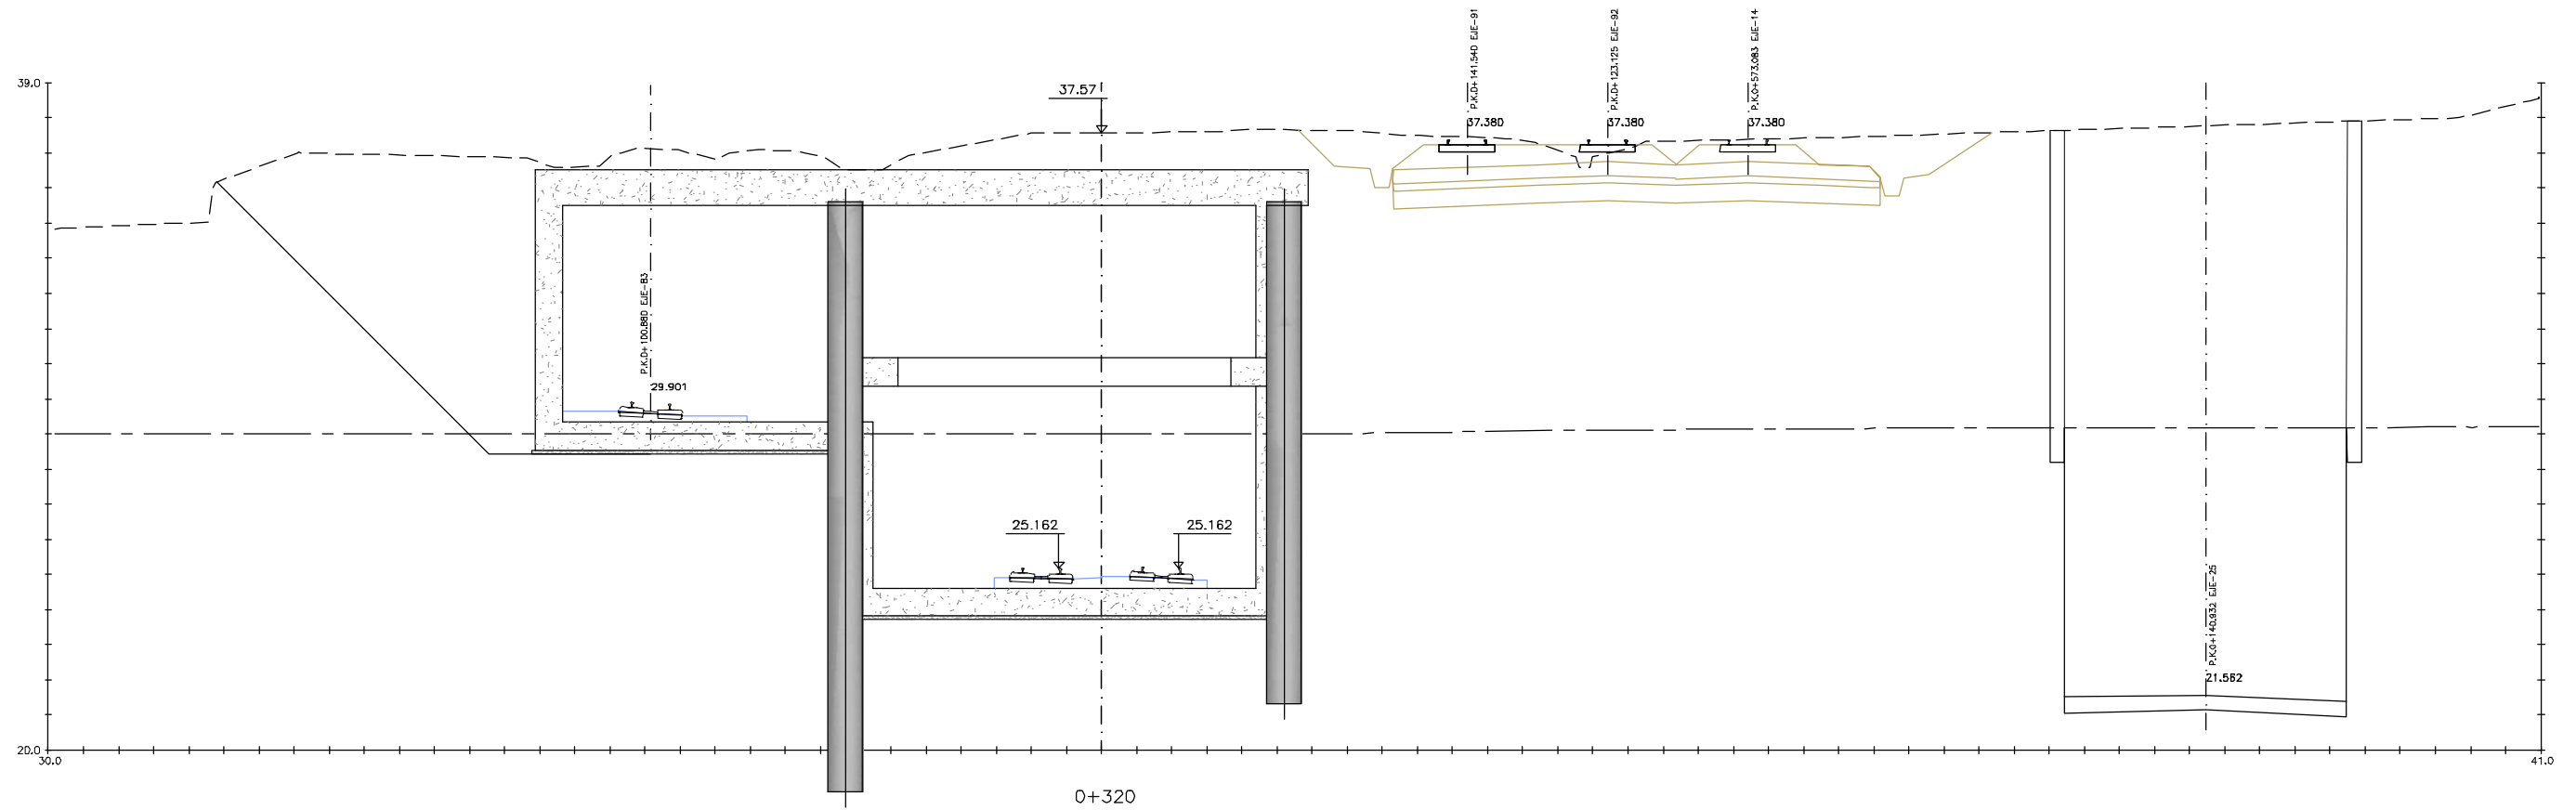

OHARRAK :
NOTAS :

A	PROYECTO - PRIMERA EMISIÓN	JUL.21	I.C.F.	ETS
REV.	CLASE DE MODIFICACION	FECHA	NOMBRE	COMP. OBRA

BIRAZTERTZEAK
REVISIONES

AHOLKULARIA CONSULTOR ep4sa	INGENIARI EDILEA INGENIERO AUTOR FURUM IGNACIO CRESPO FIDALGO I.C.F. COLEG. Nº 11.138
--	--

REFERENCIA CONSULTOR	REFERENCIA
	L5-SA-21-0053-A

EUSKO JAURIARITZA
LURRALDE PLANGINTZA
ETXEBIZITZA ETA GARRAIO SAILA



GOBIERNO VASCO
DEPARTAMENTO DE PLANIFICACIÓN
TERRITORIAL, VIVIENDA Y TRANSPORTES



euskal trenbide sarea
PROIEKTUAREN IKUSKAPENA ETA ZUZENDARITZA
INSPECCION Y DIRECCION DEL PROYECTO

ESKALA ORIGINALA:
ESCALA ORIGINAL
1/100
EN DIN A1




ESKALA GRAFIKOA
ESCALA GRAFICA

PROIEKTU IZENBURUA
TÍTULO DEL PROYECTO
BILBOKO METROPOLI-TRENBIDEAREN 5. LINEAKO
ERAIKUNTZA PROIEKTUA. SARRATU-APERRIBAI TARTEA
PROYECTO CONSTRUCTIVO DE LA LÍNEA 5 DEL FERROCARRIL
METROPOLITANO DE BILBAO. TRAMO SARRATU - APERRIBAI

PLANU - IZENBURUA
TÍTULO DEL PLANO
PERFILES TRANSVERSALES
TRONCO LÍNEA 5
HOJA 10
PLANU-ZINE / N. PLANO
4.2
ORRIA / HOJA
9 SIGUE 10

I:\PR\LINEA-5\planos\04-Perfiles\L5-SA-21-0054-A.dwg

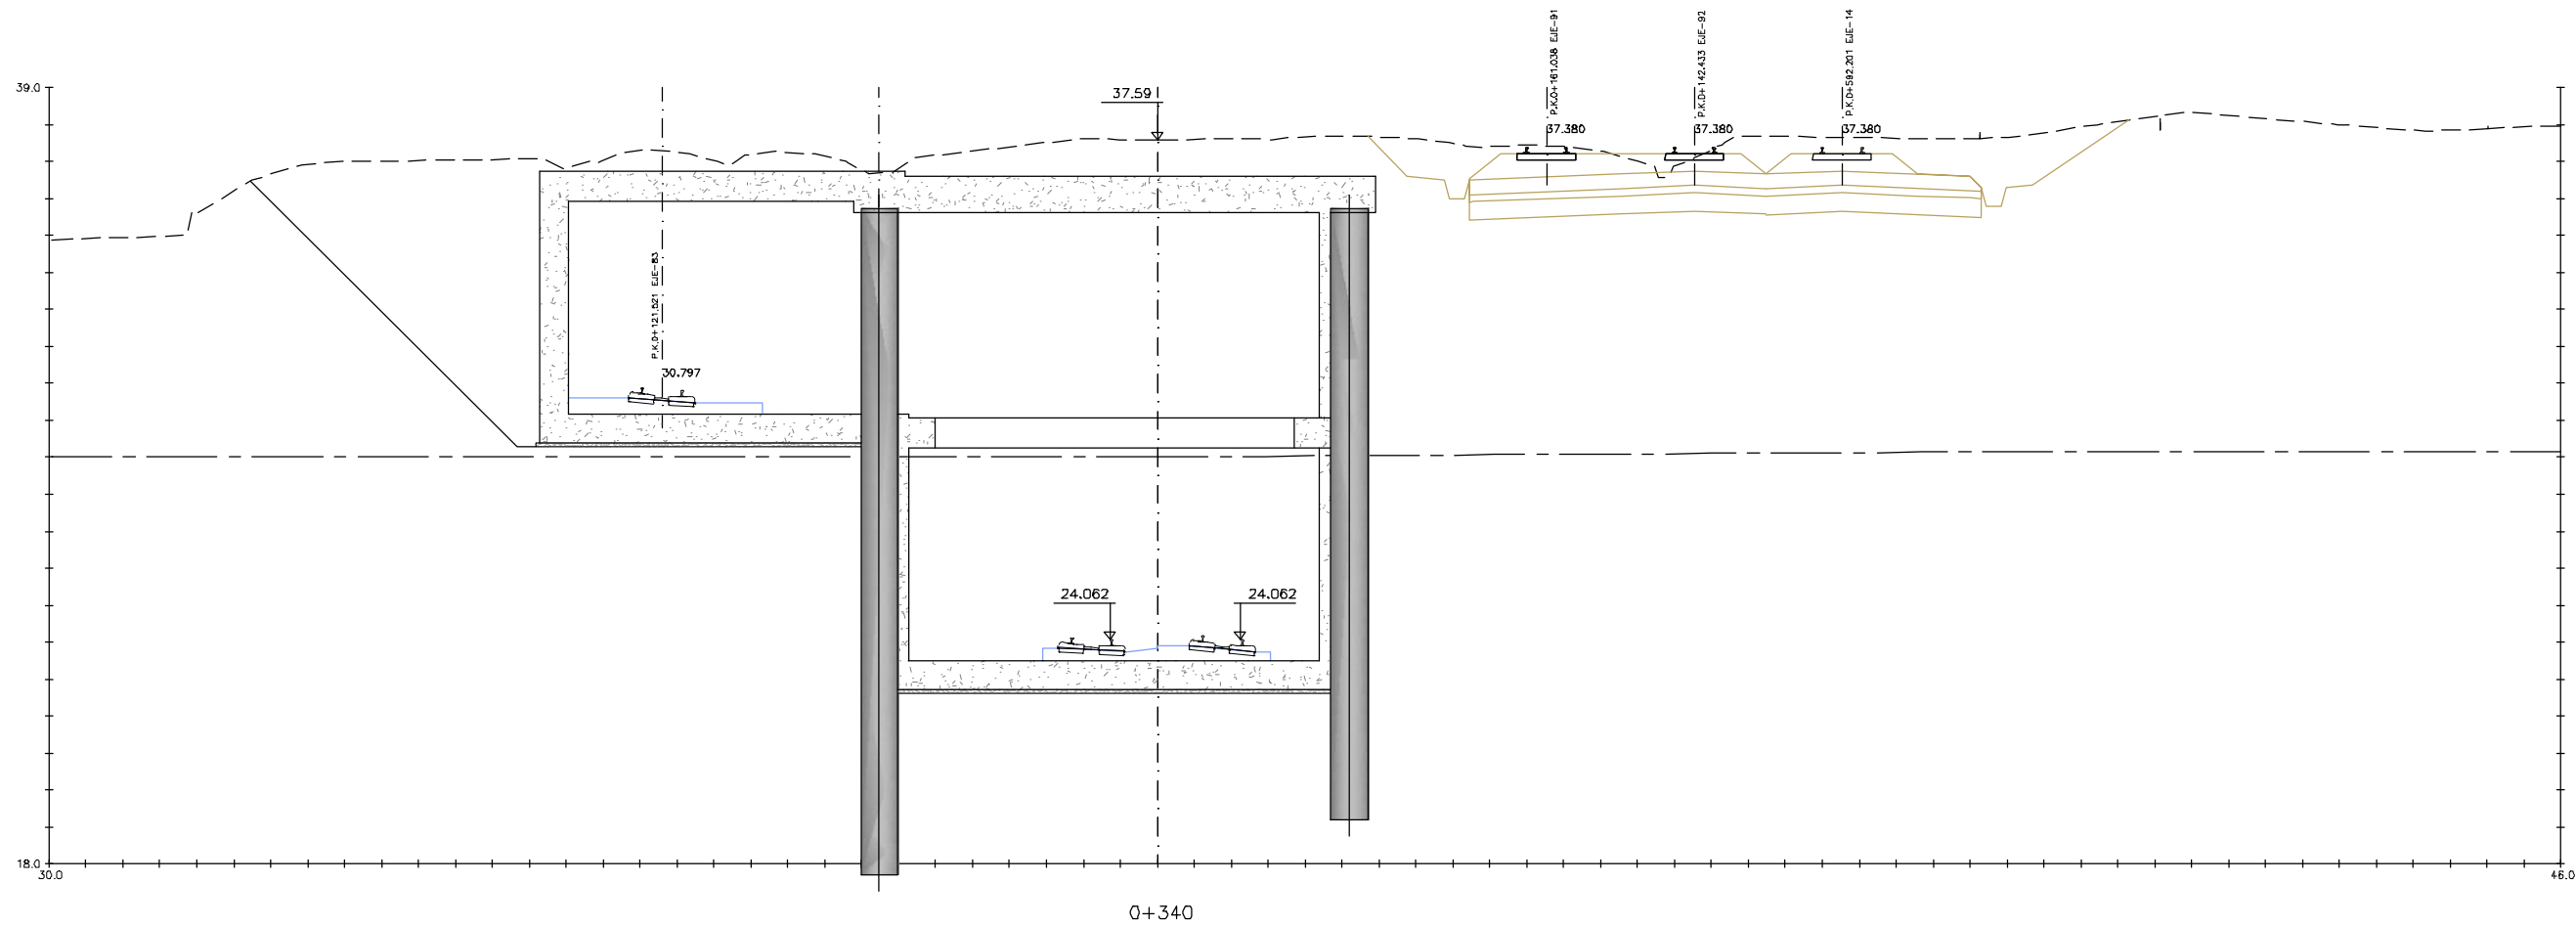

OHARRAK :					
NOTAS :					
A					
A	PROYECTO - PRIMERA EMISIÓN	JUL.21	I.C.F.	ETS	
REV.	CLASE DE MODIFICACION	FECHA	NOMBRE	COMP.	OBRA
BIRAZTERTZEAK REVISIONES					
AHOLKULARIA CONSULTOR			INGENIARI EGILEA INGENIERO AUTOR		
ep4sa			IGNACIO CRESPO FIDALGO I.C.F.P. COLEG. Nº 11.138		
REFERENCIA CONSULTOR			REFERENCIA		
			L5-SA-21-0054-A		

FUSKO JAURIARITZA
LURRALDE PLANGINTZA
ETXEBIZITZA ETA GARRAIO SAILA



GOBIERNO VASCO
DEPARTAMENTO DE PLANIFICACIÓN
TERRITORIAL, VIVIENDA Y TRANSPORTES



euskal trenbide sarea
PROIEKTUAREN IKUSKAPENA ETA ZUZENDARITZA
INSPECCIÓN Y DIRECCIÓN DEL PROYECTO

ESKALA ORIGINALA:
ESCALA ORIGINAL
1/100
EN DIN A1




ESKALA GRAFIKOA
ESCALA GRÁFICA

PROIEKTU IZENBURUA
TÍTULO DEL PROYECTO
BILBOKO METROPOLI-TRENBIDEAREN 5. LINEAKO
ERAIKUNTZA PROIEKTUA. SARRATU-APERRIBAI TARTEA
PROYECTO CONSTRUCTIVO DE LA LÍNEA 5 DEL FERROCARRIL
METROPOLITANO DE BILBAO. TRAMO SARRATU - APERRIBAI

PLANU - IZENBURUA
TÍTULO DEL PLANO
PERFILES TRANSVERSALES
TRONCO LÍNEA 5
HOJA 10

PLANU-ZNB / N. PLANO
4.2
ORRIA / HOJA
10 SIGUE 11

H:\PR\LINEA-5\planos\04-Perfiles\L5-SA-21-0055-A.dwg

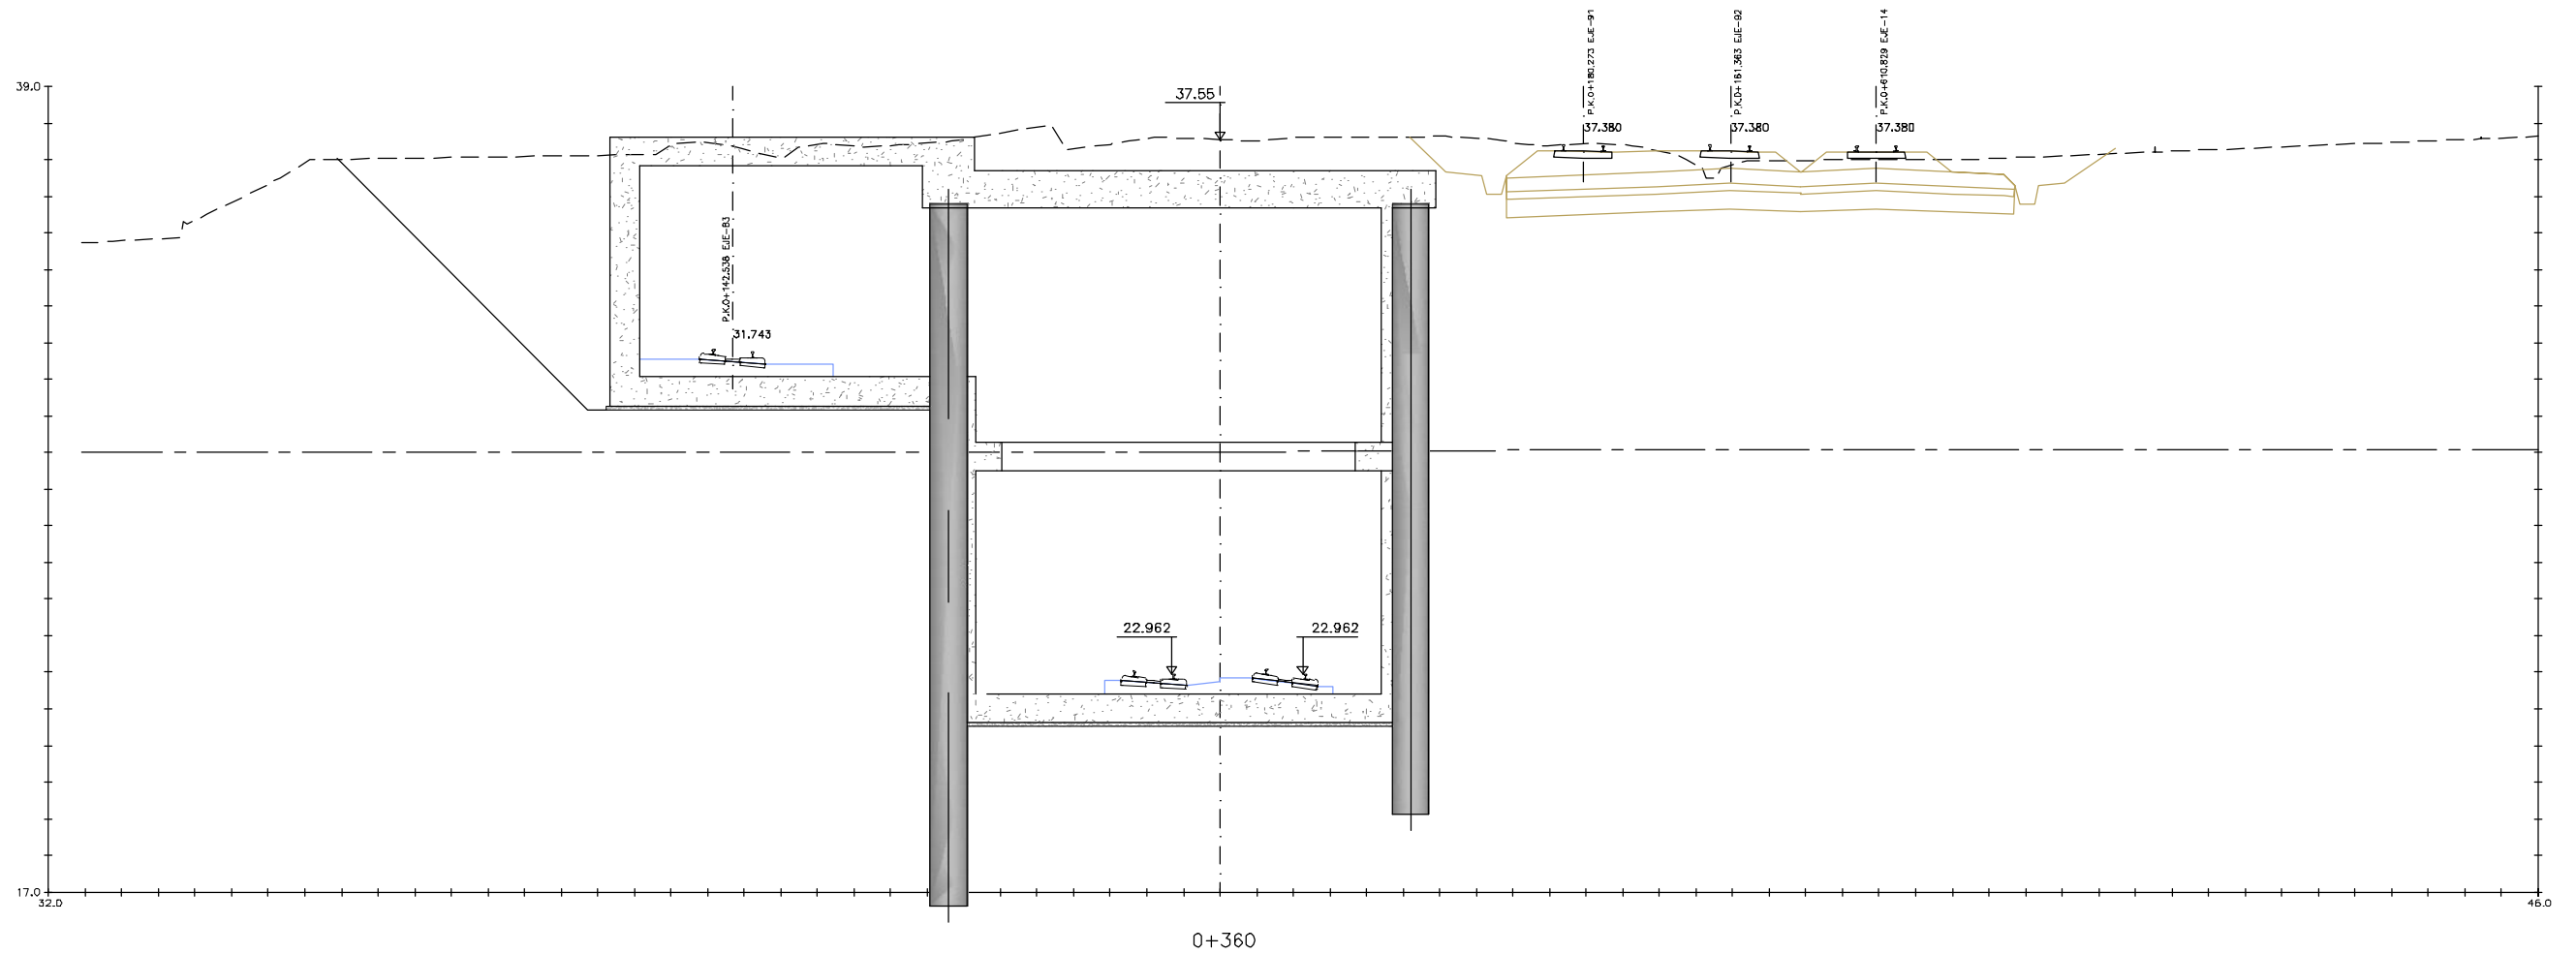

OHARRAK :
NOTAS :

REV.	CLASE DE MODIFICACION	FECHA	NOMBRE	COMP.	OBRA
A	PROYECTO - PRIMERA EMISION	JUL.21	I.C.F.	ETS	

BIRAZTERTZEAK
REVISIONES

AHOLKULARIA CONSULTOR	INGENIARI EGILEA INGENIERO AUTOR
I.C.F.P. COLEG. Nº 11.138	

REFERENCIA CONSULTOR	REFERENCIA
	L5-SA-21-0055-A

FUSKO JAURIARITZA
LURRALDE PLANGINTZA
ETXEBIZITZA ETA GARRAIO SAILA



euskal trenbide sarea
PROIEKTUAREN IKUSKAPENA ETA ZUZENDARITZA
INSPECCION Y DIRECCION DEL PROYECTO

ESKALA ORIGINALA:
ESCALA ORIGINAL
1/100
EN DIN A1




ESKALA GRAFIKOA
ESCALA GRAFICA

PROIEKTU IZENBURUA
TITULO DEL PROYECTO
BILBOKO METROPOLI-TRENBIDEAREN 5. LINEAKO
ERAIKUNTZA PROIEKTUA. SARRATU-APERRIBAI TARTEA
PROYECTO CONSTRUCTIVO DE LA LINEA 5 DEL FERROCARRIL
METROPOLITANO DE BILBAO. TRAMO SARRATU - APERRIBAI

PLANU - IZENBURUA
TITULO DEL PLANO
PERFILES TRANSVERSALES
TRONCO LINEA 5
HOJA 12

PLANU-ZNB / N. PLANO
4.2
ORRIA / HOJA
11 SIGUE 12


H:\PR\LINEA-5\planos\04-Perfiles\L5-SA-21-0056-A.dwg

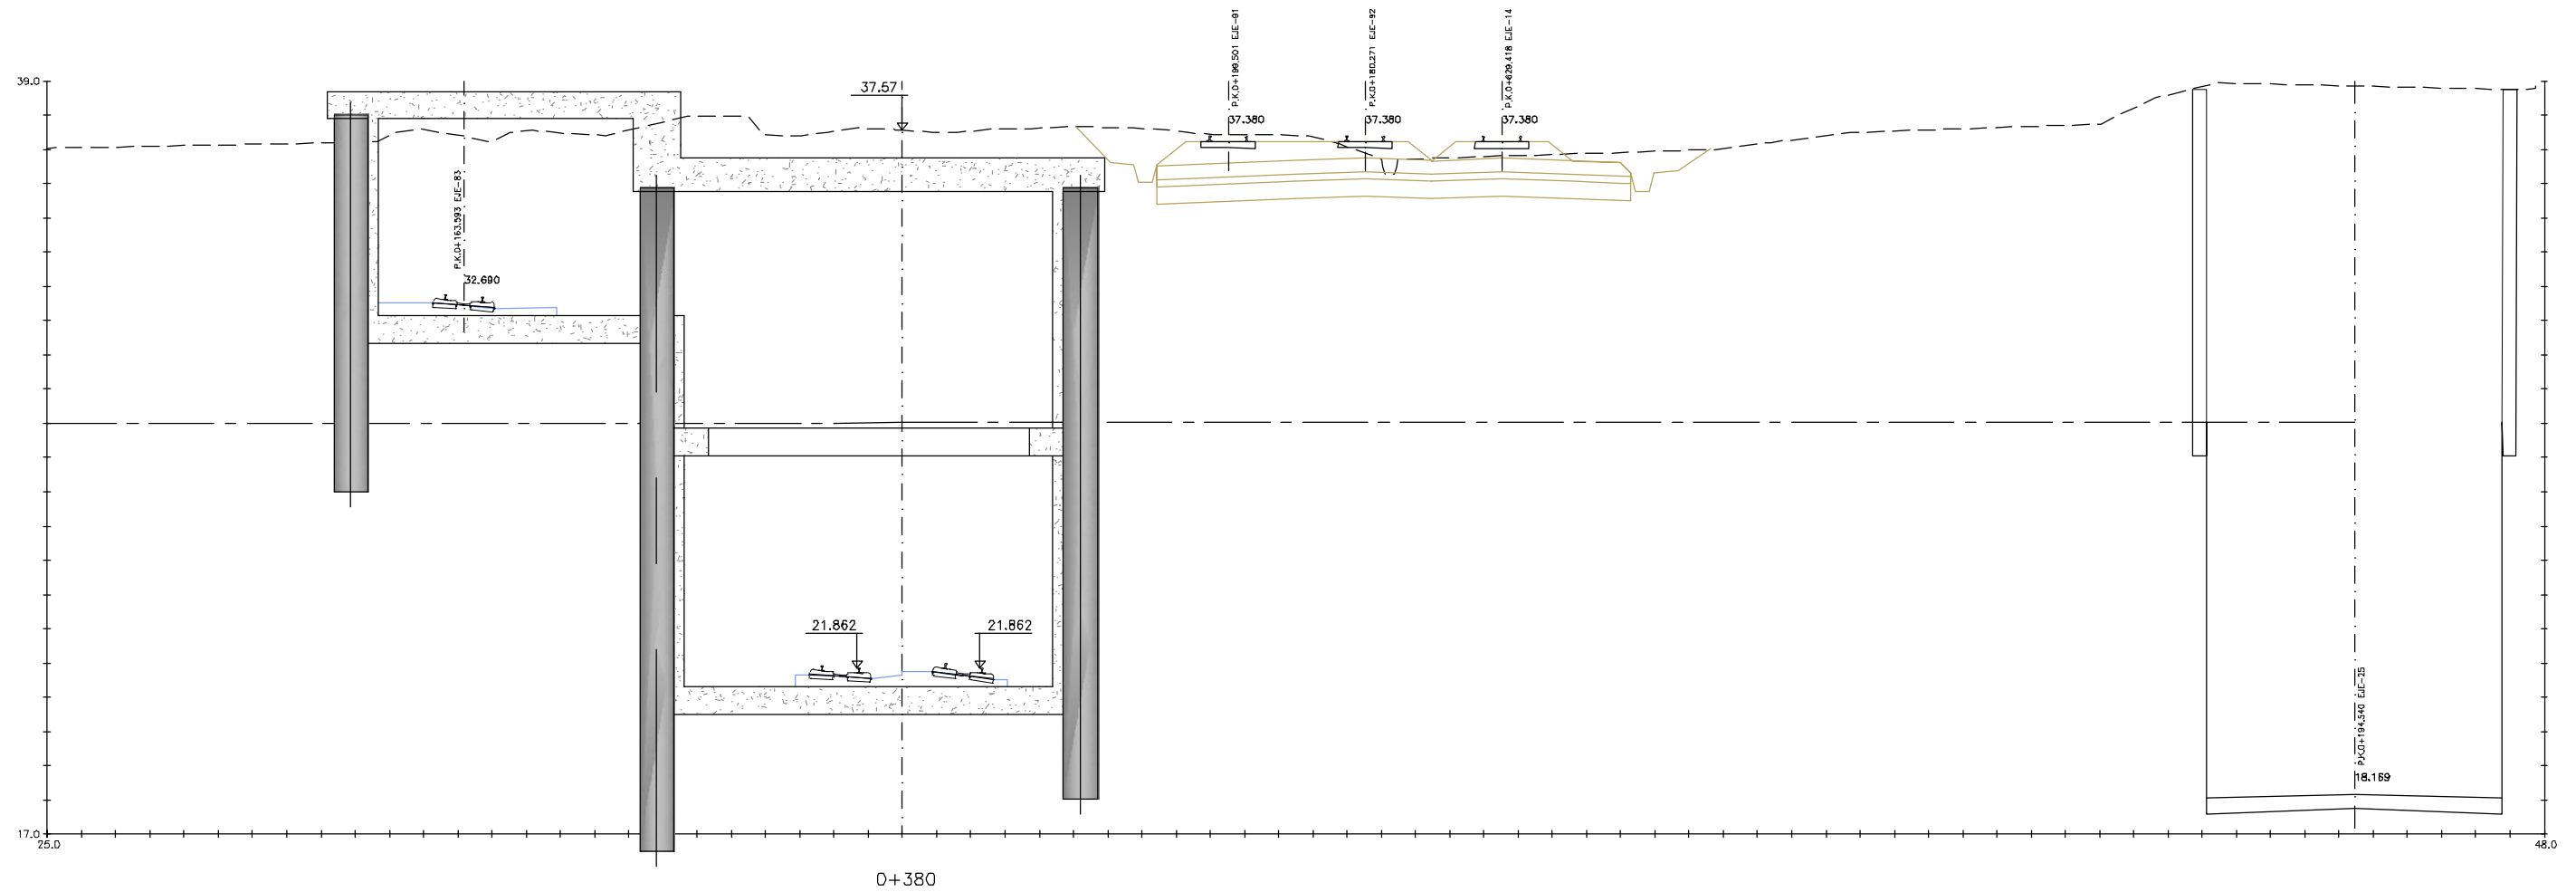

OHARRAK : NOTAS :					
A					
A	PROYECTO - PRIMERA EMISIÓN	JUL.21	I.C.F.	ETS	
REV.	CLASE DE MODIFICACION	FECHA	NOMBRE	COMP.	OBRA
BIRAZTERTIZEAK REVISIONES					
AHOLKULARIA CONSULTOR			INGENIARI EGILEA INGENIERO AUTOR		
ep4sa			IGNACIO CRESPO FIDALGO I.C.F.P. COLEG. Nº 11.138		
REFERENCIA CONSULTOR			REFERENCIA		
			L5-SA-21-0056-A		



H:\PR\LINEA-5\planos\04-Perfiles\L5-SA-21-0058-A.dwg

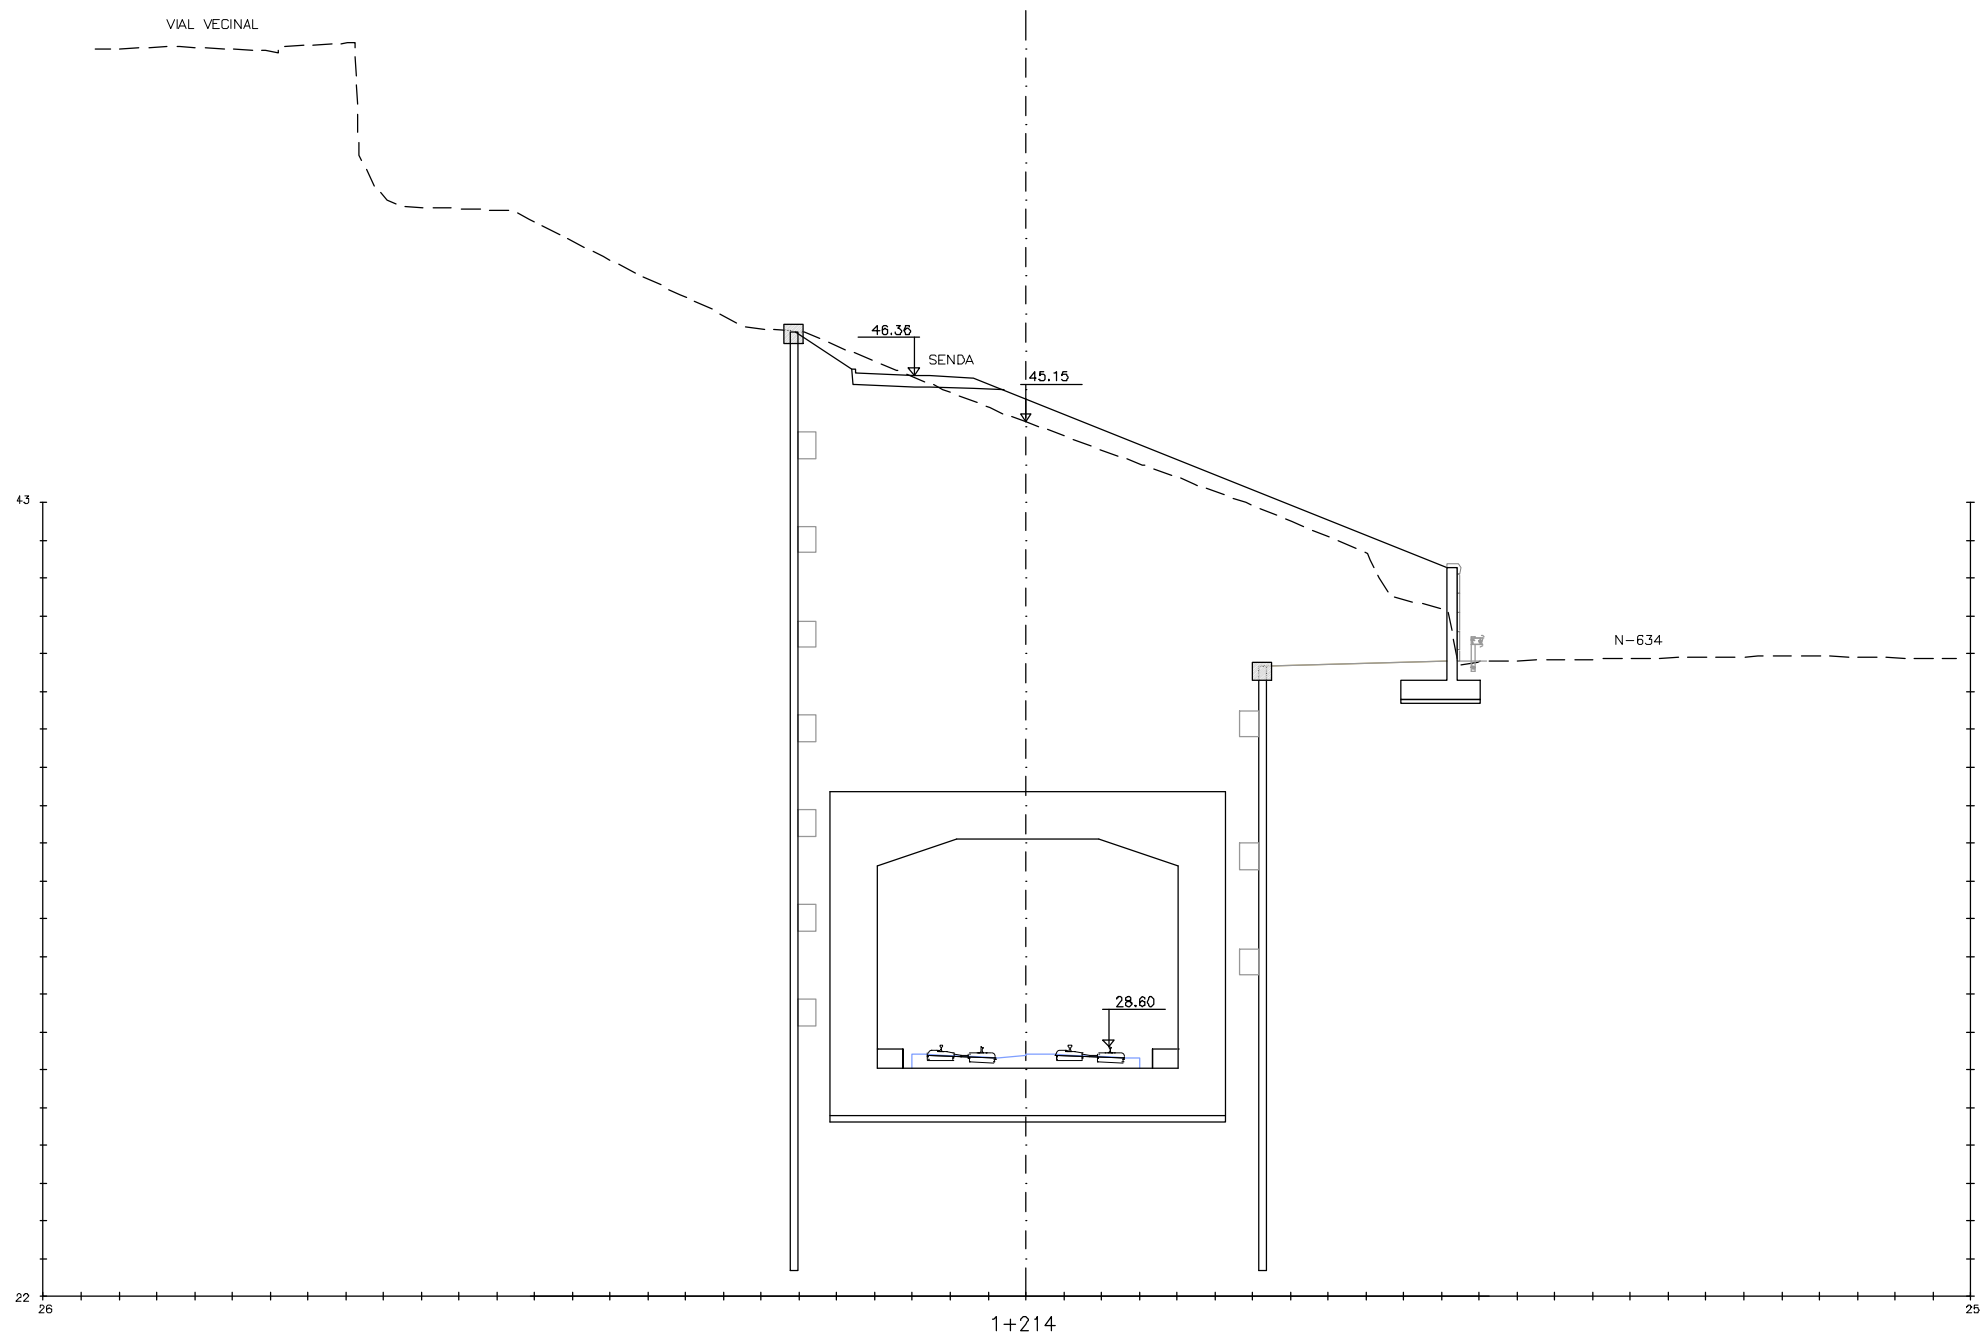

OHARRAK :
NOTAS :

A					
A	PROYECTO - PRIMERA EMISIÓN	JUL.21	I.C.F.	ETS	
REV.	CLASE DE MODIFICACION	FECHA	NOMBRE	COMP.	OBRA
BIRAZTERTZEAK REVISIONES					
#HOLKULARIA CONSULTOR		INGENIARI EGILEA INGENIERO AUTOR			
ep4sa		IGNACIO CRESPO FIDALGO I.C.F.P. COLEG. Nº 11.138			
REFERENCIA CONSULTOR		REFERENCIA			
		L5-SA-21-0058-A			

EUSKO JAURIARITZA
LURRALDE PLANGINTZA
ETXEBIZITZA ETA GARRAIO SAILA



GOBIERNO VASCO
DEPARTAMENTO DE PLANIFICACIÓN
TERRITORIAL, VIVIENDA Y TRANSPORTES



euskal trenbide sarea
PROIEKTUAREN IKUSKAPENA ETA ZUZENDARITZA
INSPECCION Y DIRECCION DEL PROYECTO

ESKALA ORIGINALA:
ESCALA ORIGINAL
1/100
EN DIN A1

0 1 3 5


ESKALA GRAFIKOA
ESCALA GRAFICA

PROIEKTU IZENBURUA
TITULO DEL PROYECTO
BILBOKO METROPOLI-TRENBIDEAREN 5. LINEAKO
ERAIKUNTZA PROIEKTUA. SARRATU-APERRIBAI TARTEA
PROYECTO CONSTRUCTIVO DE LA LINEA 5 DEL FERROCARRIL
METROPOLITANO DE BILBAO. TRAMO SARRATU - APERRIBAI

PLANU - IZENBURUA
TITULO DEL PLANO
PERFILES TRANSVERSALES
TRONCO LINEA 5
HOJA 15

PLANU-ZINB / N. PLANO
4.2
ORRIA / HOJA
15 SIGUE 16

H:\PR\LINEA-5\planos\04-Perfiles\L5-SA-21-0059-A.dwg

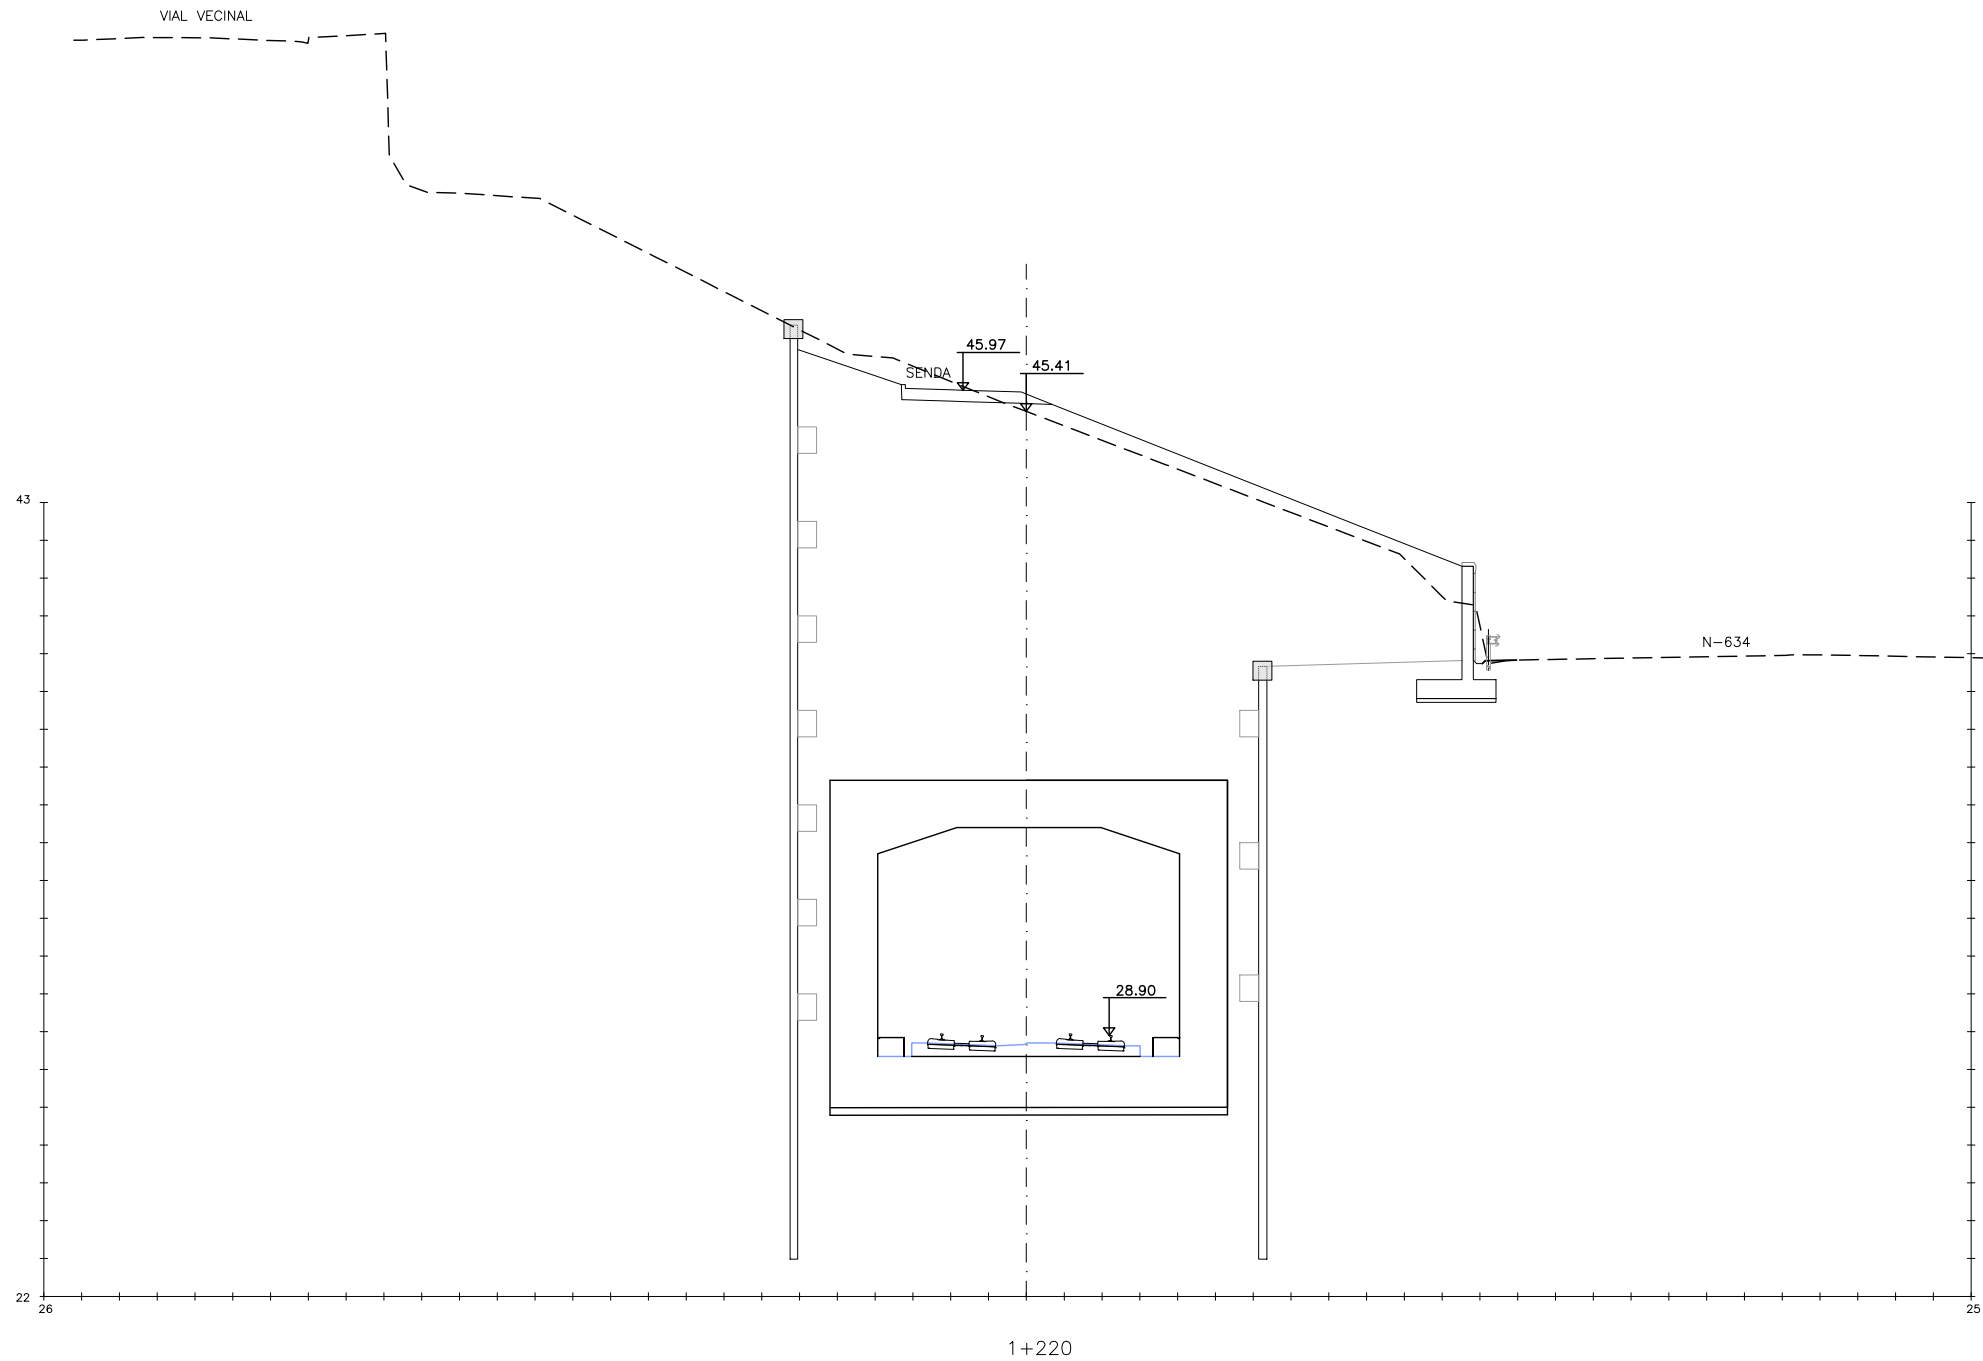

OHARRAK :
NOTAS :

A					
A	PROYECTO - PRIMERA EMISIÓN	JUL 21	I.C.F.	ETS	
REV.	CLASE DE MODIFICACION	FECHA	NOMBRE	COMP.	OBRA
BIRAZTERTZEAK REVISIONES					
AHOLKULARIA CONSULTOR		INGENIARI EGILEA INGENIERO AUTOR			
ep4sa		IGNACIO CRESPO FIDALGO I.C.F. COLEG. Nº 11.138			
REFERENCIA CONSULTOR		REFERENCIA			
		L5-SA-21-0059-A			

EUSKO JAURLARITZA
LURRALDE PLANGINTZA
ETXEBIZITZA ETA GARRAIO SAILA



GOBIERNO VASCO
DEPARTAMENTO DE PLANIFICACIÓN
TERRITORIAL, VIVIENDA Y TRANSPORTES



euskal trenbide sarea
PROIEKTUAREN IKUSKAPENA ETA ZUZENDARITZA
INSPECCION Y DIRECCION DEL PROYECTO

ESKALA ORIGINALA:
ESCALA ORIGINAL
1/100
EN DIN A1

0 1 3 5

ESKALA GRAFIKOA
ESCALA GRAFICA

PROIEKTU IZENBURUA
TITULO DEL PROYECTO


BILBOKO METROPOLI-TRENBIDEAREN 5. LINEAKO
ERAIKUNTZA PROIEKTUA. SARRATU-APERRIBAI TARTEA
PROYECTO CONSTRUCTIVO DE LA LÍNEA 5 DEL FERROCARRIL
METROPOLITANO DE BILBAO. TRAMO SARRATU - APERRIBAI

PLANU - IZENBURUA
TITULO DEL PLANO

PERFILES TRANSVERSALES
TRONCO LÍNEA 5
HOJA 15

PLANU-ZNB / N. PLANO
4.2
ORRIA / HOJA
15 SIGUE 16


H:\PR\LINEA-5\planos\04-Perfiles\L5-SA-21-0060-A.dwg

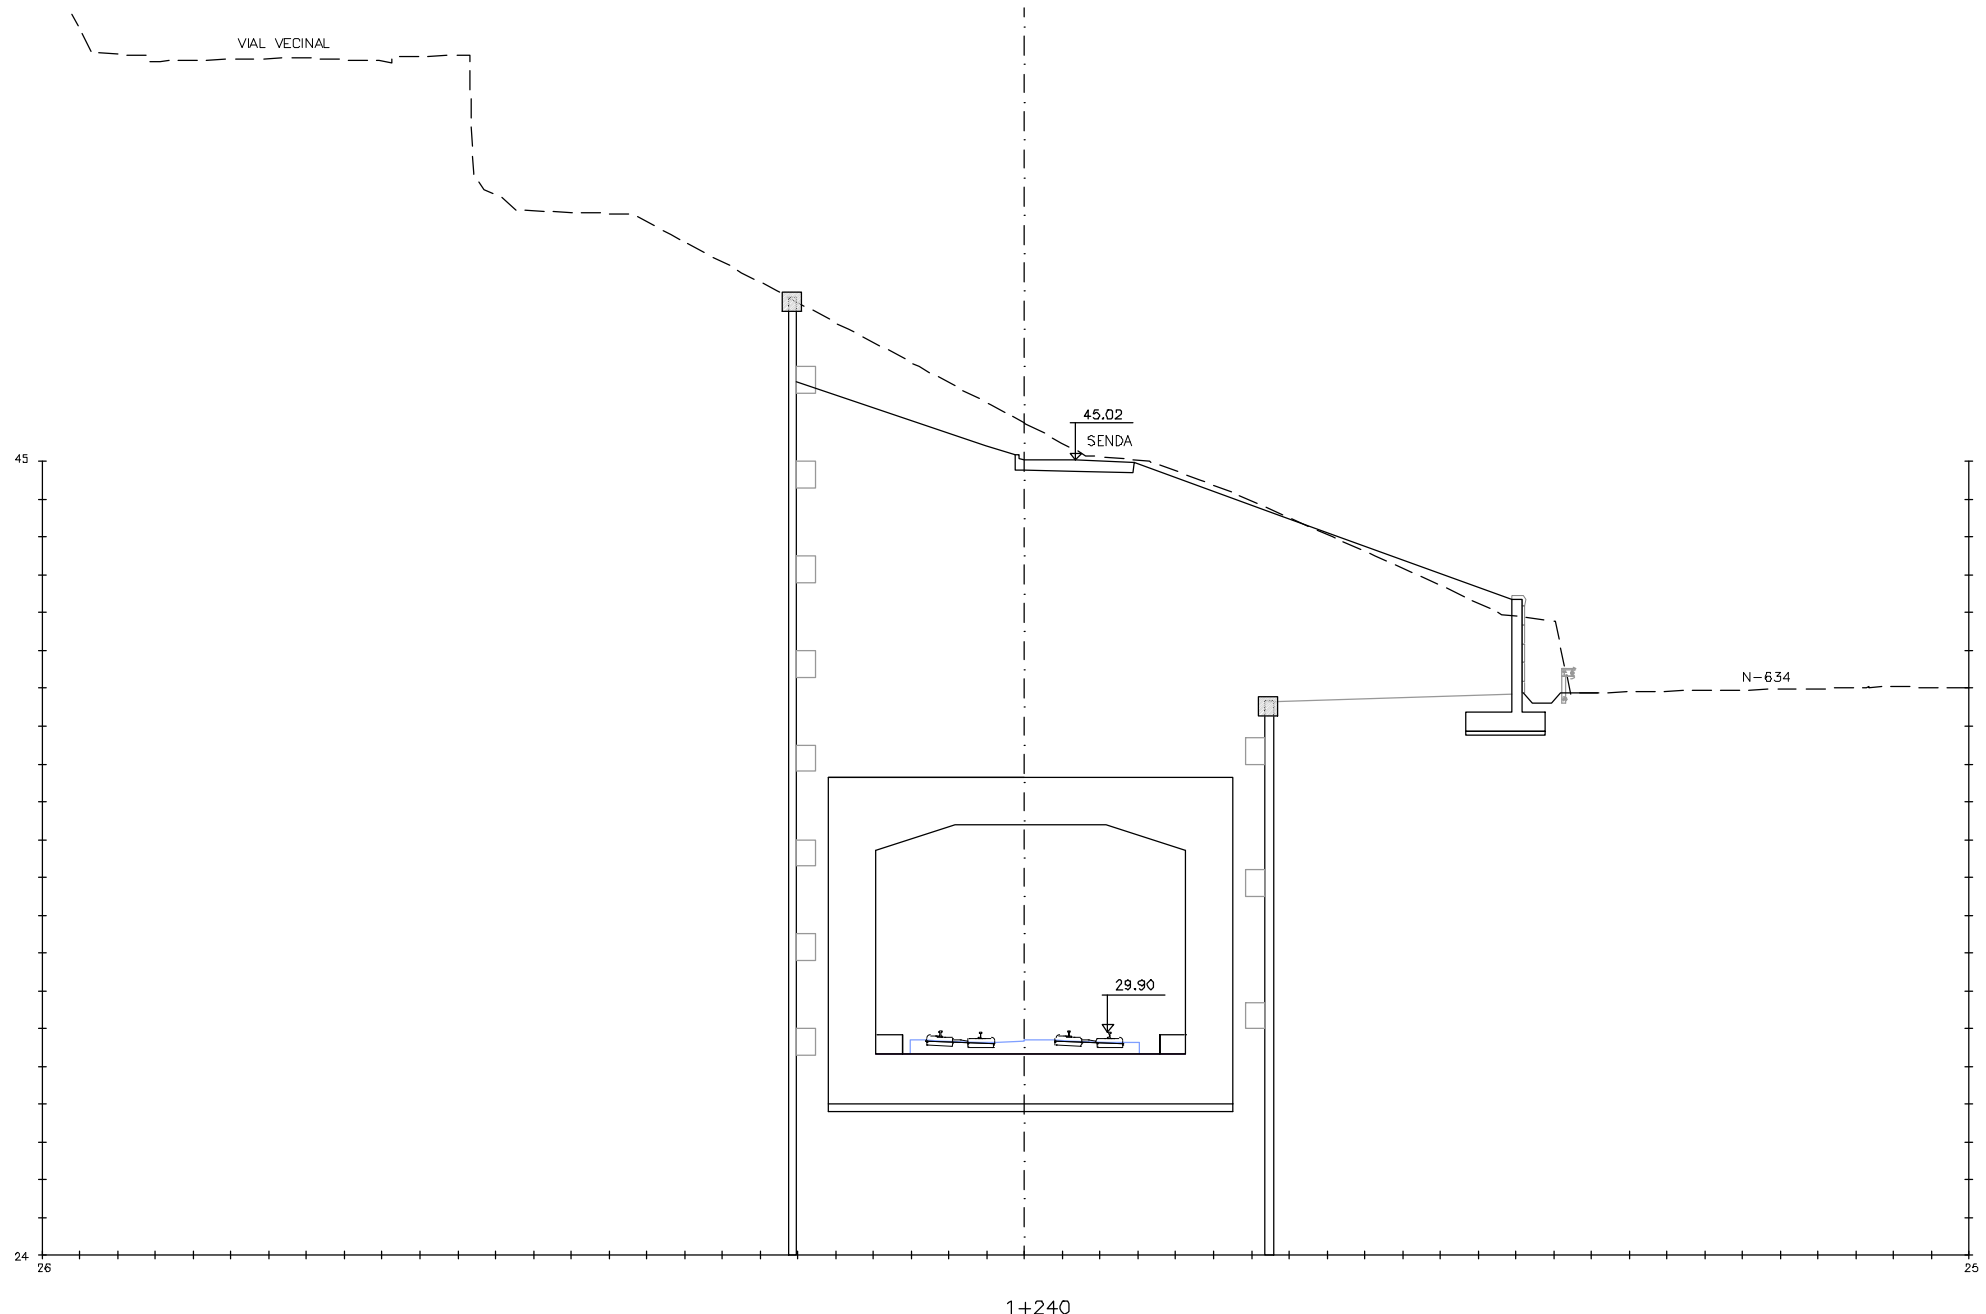

OHARRAK :
NOTAS :


A					
A	PROYECTO - PRIMERA EMISIÓN	JUL.21	I.C.F.	ETS	
REV.	CLASE DE MODIFICACION	FECHA	NOMBRE	COMP.	OBRA
BIRAZTERTZEAK REVISIONES					
AHOLKULARIA CONSULTOR		INGENIARI EGILEA INGENIERO AUTOR			
ep4sa		IGNACIO CRESPO FIDALGO I.C.C.P. COLEG. Nº 11.138			
REFERENCIA CONSULTOR		REFERENCIA			
		L5-SA-21-0060-A			

OHARRAK :
NOTAS :

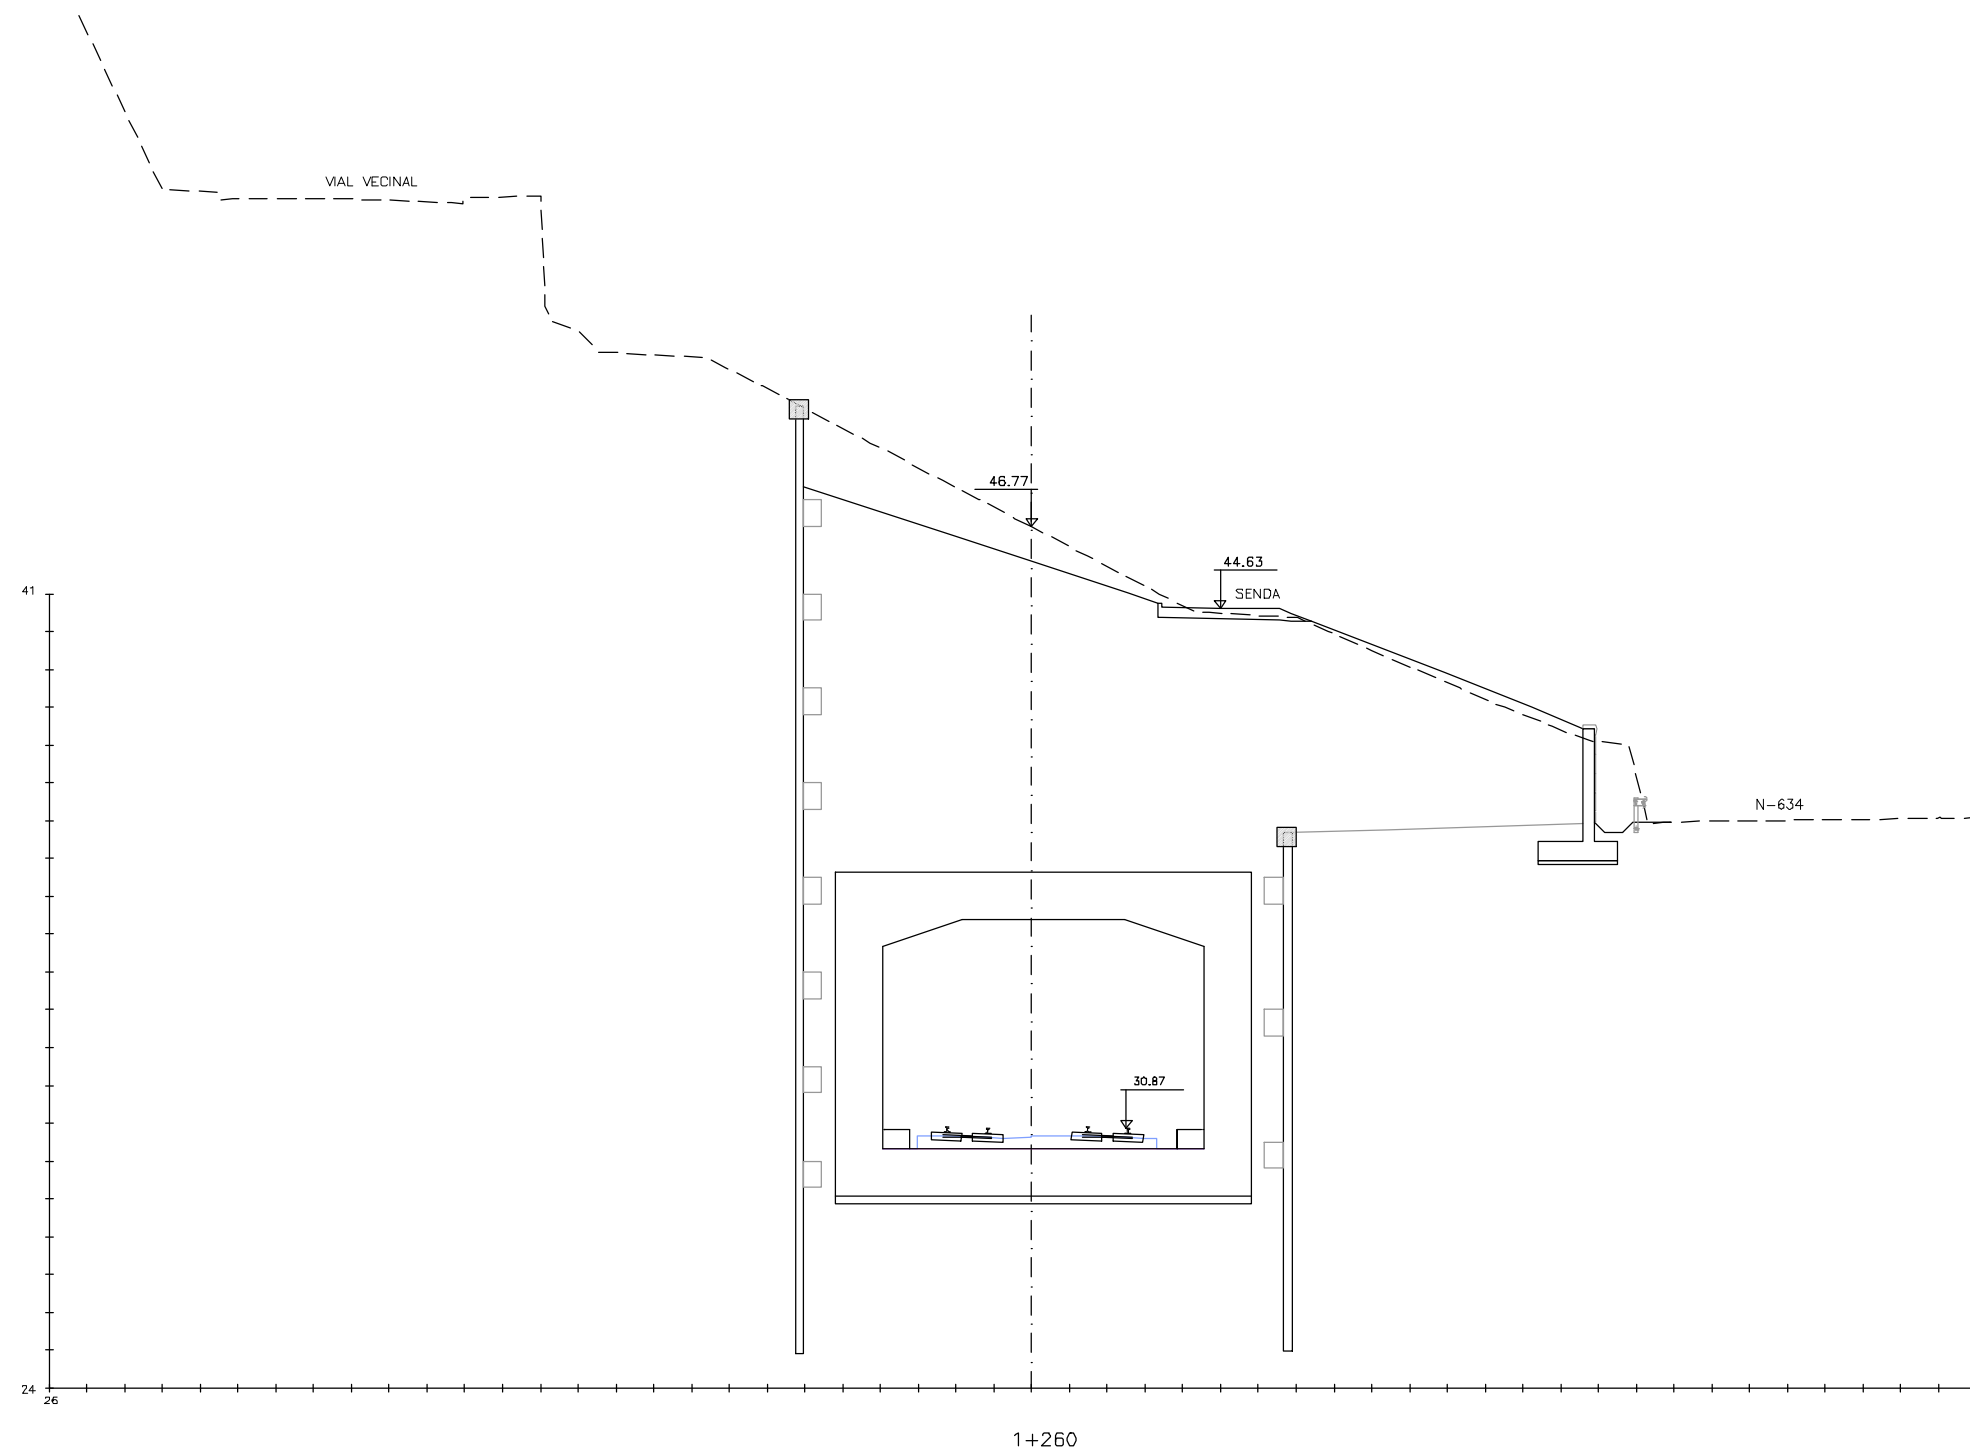

A				
A	PROYECTO – PRIMERA EMISIÓN	JUL.21	I.C.F.	ETS
REV.	CLASE DE MODIFICACION	FECHA	NOMBRE	COMP. OBRA
BIRAZTERTZEAK REVISIONES				
AHOLKULARIA CONSULTOR 		INGENIARI EGILEA INGENIERO AUTOR  IGNACIO CRESPO FIDALGO I.C.C.P. COLEG. Nº 11.138		
REFERENCIA CONSULTOR		REFERENCIA		
		L5-SA-21-0061-A		

H:\PR\LINEA-5\planos\04-Perfiles\L5-SA-21-0062-A.dwg

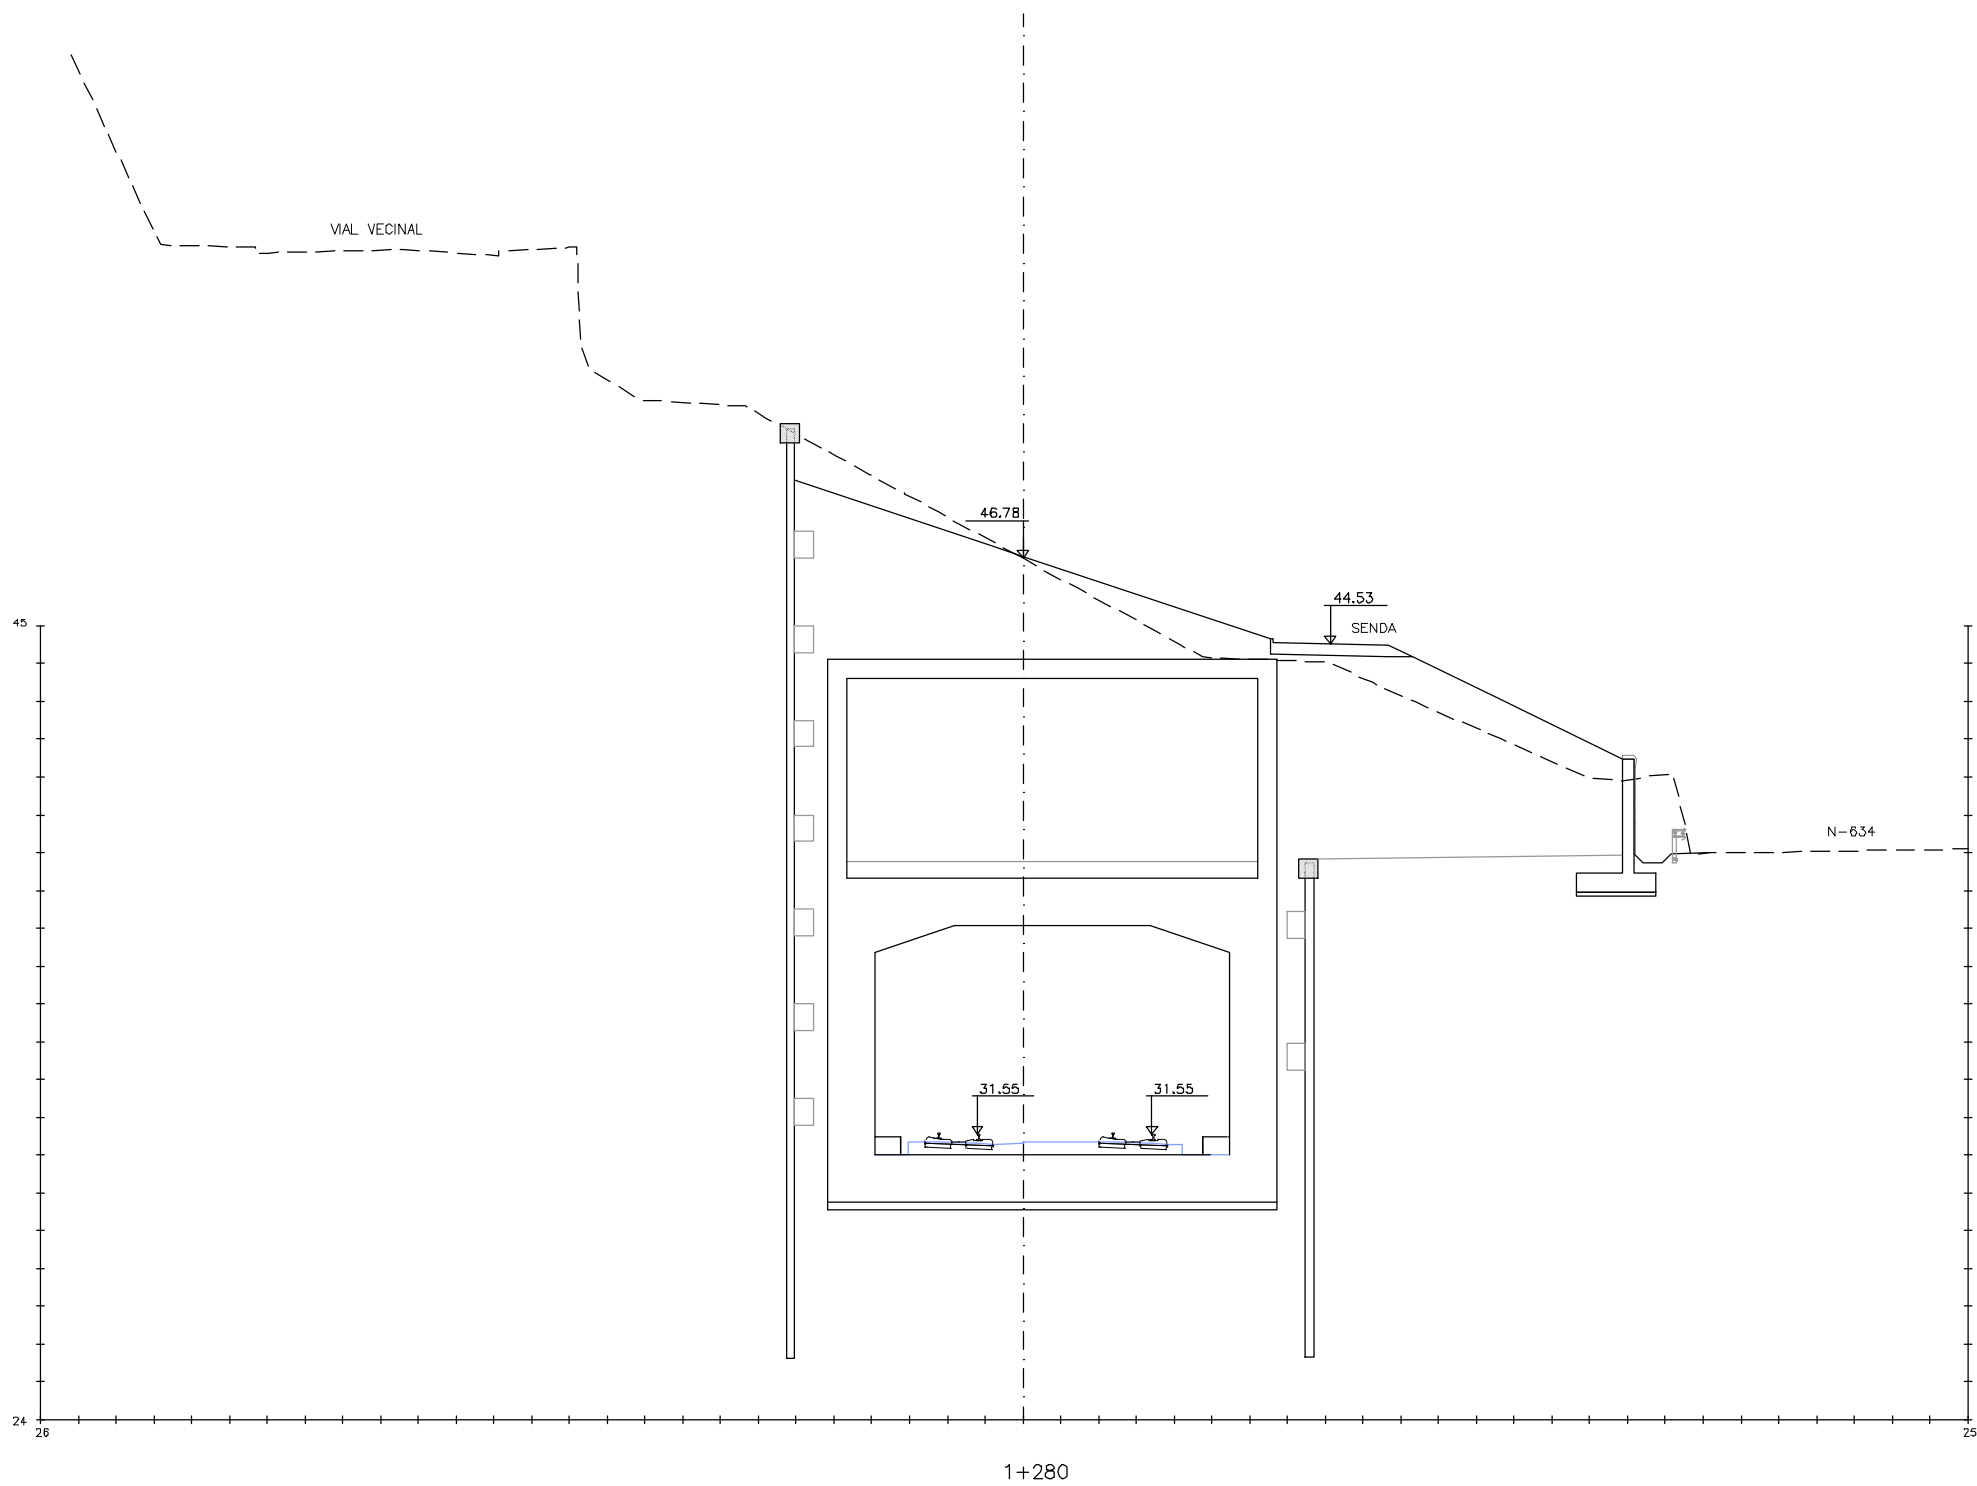

OHARRAK :
NOTAS :

A					
A	PROYECTO - PRIMERA EMISIÓN	JUL.21	I.C.F.	ETS	
REV.	CLASE DE MODIFICACIÓN	FECHA	NOMBRE	COMP.	OBRA
BIRAZTERTZEAK REVISIONES					
#HOLKULARIA CONSULTOR		INGENIARI EGILEA INGENIERO AUTOR			
ep4sa		IGNACIO CRESPO FIDALGO I.C.C.P. COLEG. Nº 11.138			
REFERENCIA CONSULTOR		REFERENCIA			
		L5-SA-21-0062-A			

EUSKO JAURIARITZA



GOBIERNO VASCO

LURRALDE PLANGINTZA
ETXEBIZITZA ETA GARRAIO SAILA

DEPARTAMENTO DE PLANIFICACIÓN
TERRITORIAL, VIVIENDA Y TRANSPORTES



euskal trenbide sarea

PROIEKTUAREN IKUSKAPENA ETA ZUZENDARITZA
INSPECCIÓN Y DIRECCIÓN DEL PROYECTO

ESKALA ORIGINALA:
ESCALA ORIGINAL
1/100
EN DIN A1

0 1 3 5

ESKALA GRAFIKOA
ESCALA GRÁFICA

PROIEKTU IZENBURUA
TÍTULO DEL PROYECTO


BILBOKO METROPOLI-TRENBIDEAREN 5. LINEAKO
ERAIKUNTZA PROIEKTUA. SARRATU-APERRIBAI TARTEA
PROYECTO CONSTRUCTIVO DE LA LINEA 5 DEL FERROCARRIL
METROPOLITANO DE BILBAO. TRAMO SARRATU - APERRIBAI

PLANU - IZENBURUA
TÍTULO DEL PLANO

PERFILES TRANSVERSALES
TRONCO LINEA 5
HOJA 18

PLANU-ZINB / N. PLANO
4.2
ORRIA / HOJA
18 SIGUE 19


H:\PR\LINEA-5\planos\04-Perfiles\L5-SA-21-0063-A.dwg

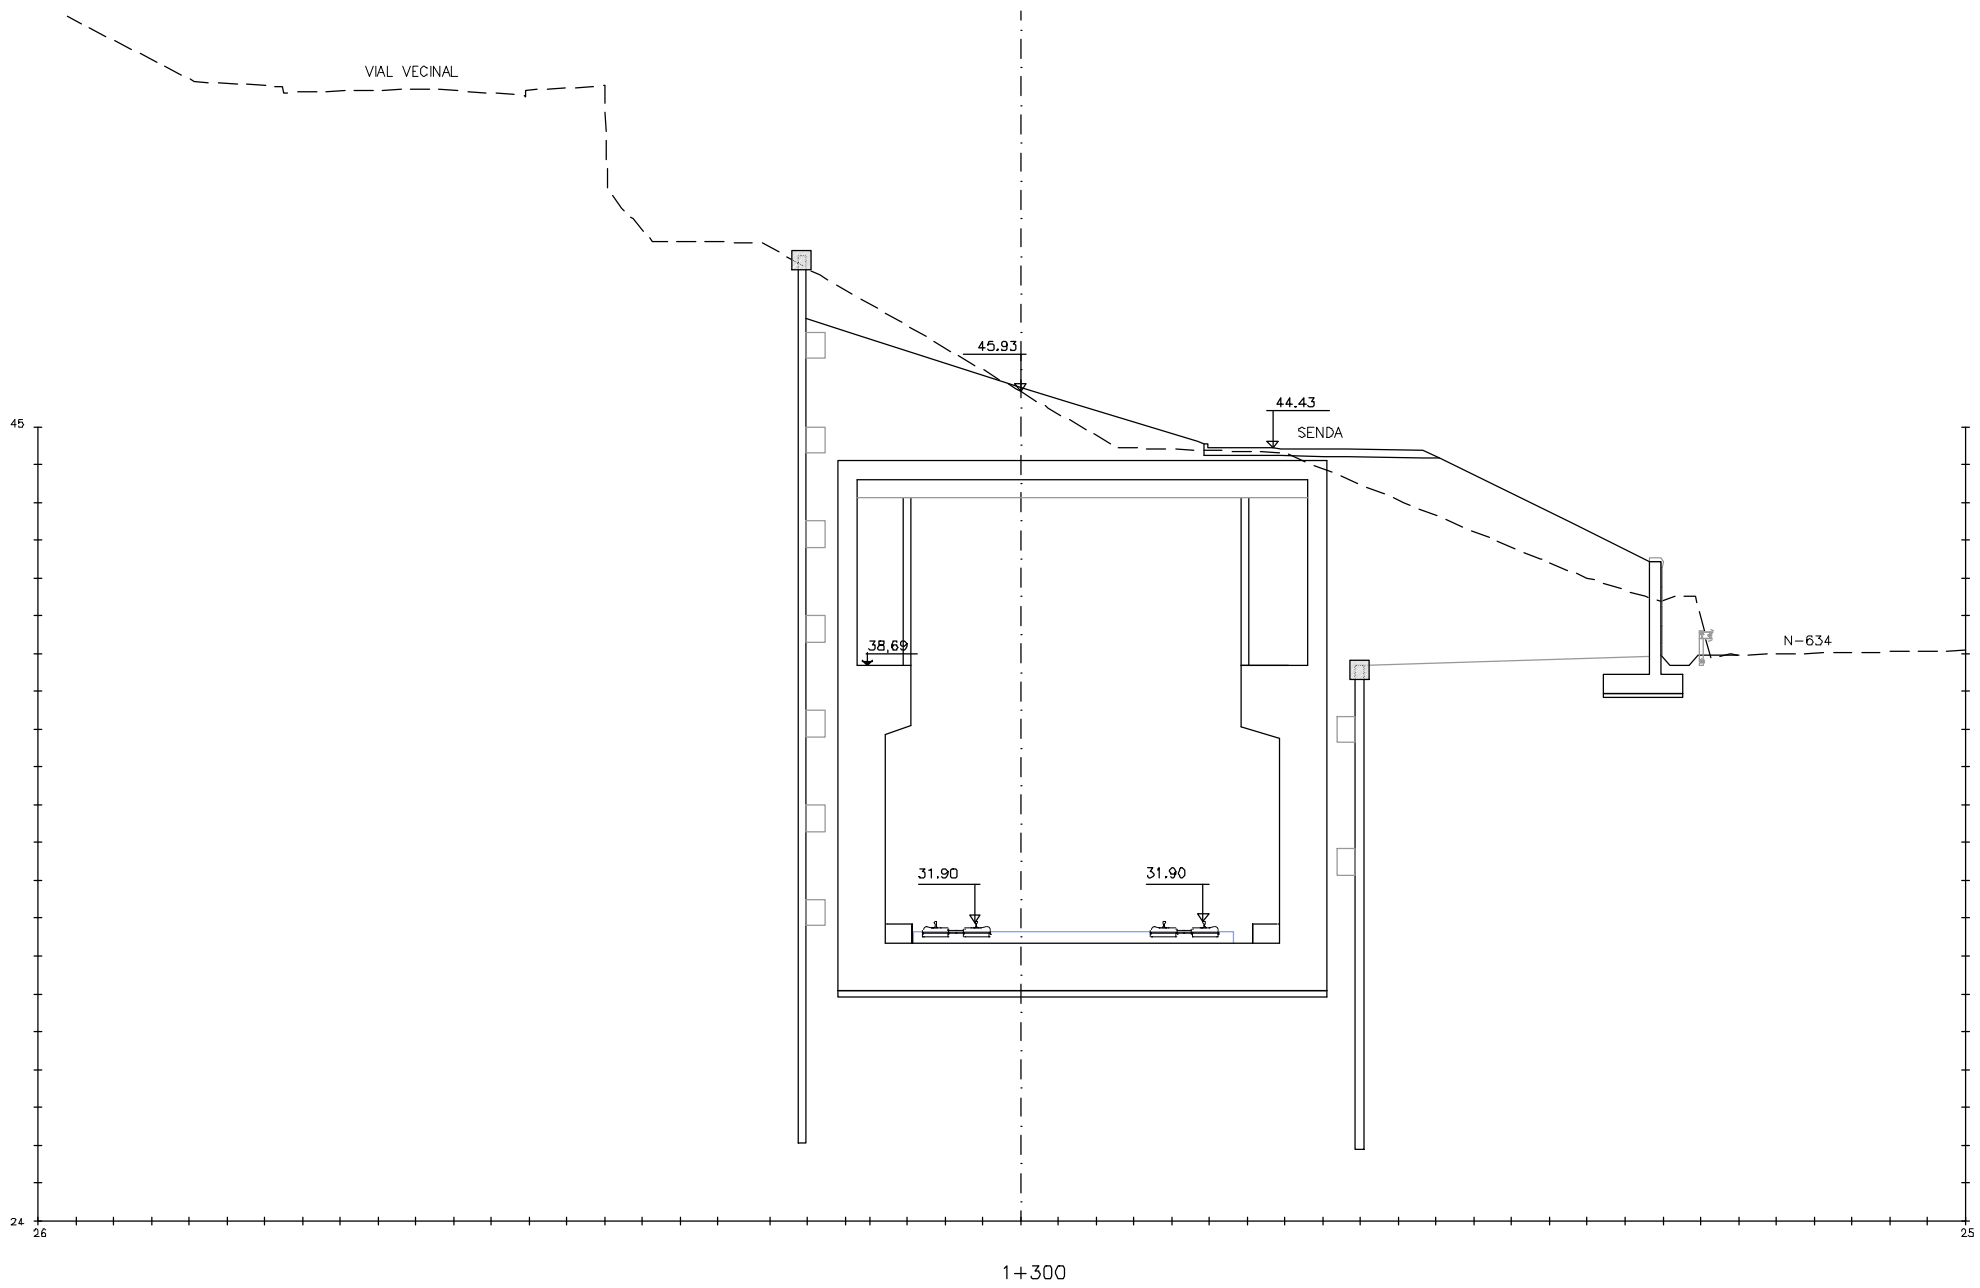


OHARRAK :
NOTAS :


A					
A	PROYECTO - PRIMERA EMISIÓN	JUL.21	I.C.F.	ETS	
REV.	CLASE DE MODIFICACION	FECHA	NOMBRE	COMP.	OBRA
BIRAZTERTZEAK REVISIONES					
AHOLKULARIA CONSULTOR		INGENIARI EGILEA INGENIERO AUTOR			
ep4sa		IGNACIO CRESPO FIDALGO I.C.F.P. COLEG. Nº 11.138			
REFERENCIA CONSULTOR		REFERENCIA			
		L5-SA-21-0063-A			

OHARRAK :
NOTAS :

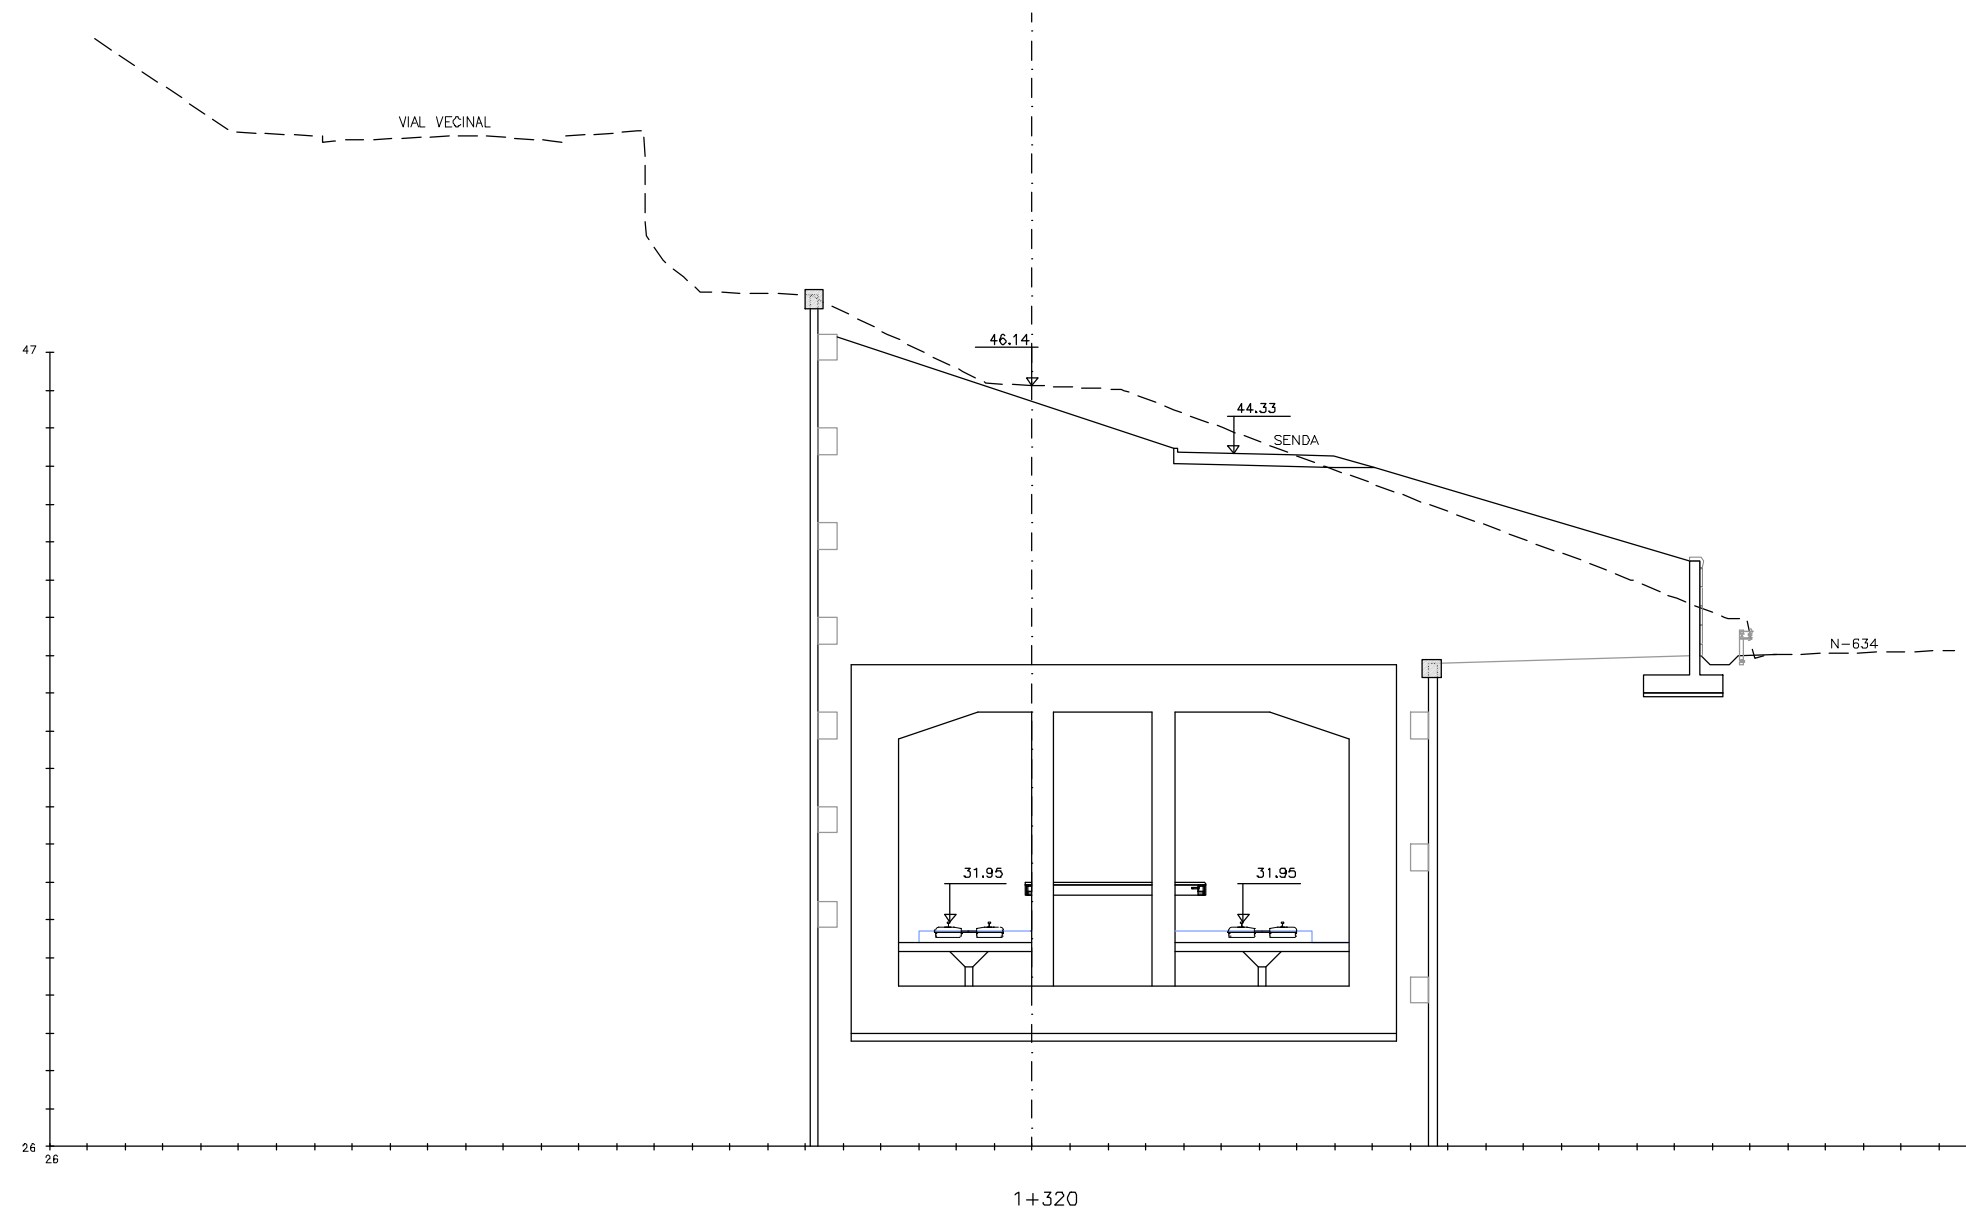

 A				
A	PROYECTO – PRIMERA EMISIÓN	JUL.21	I.C.F.	ETS
REF.	CLASE DE MODIFICACION	FECHA	NOMBRE	COMP. OBRA
BIRAZTERTZEAK REVISIONES				
AHOLKULARIA CONSULTOR 		INGENIARI EGILEA INGENIERO AUTOR  IGNACIO CRESPO FIDALGO I.C.C.P. COLEG. Nº 11.138		
REFERENCIA CONSULTOR		REFERENCIA		
		L5-SA-21-0064-A		

H:\PR\LINEA-5\planos\04-Perfiles\L5-SA-21-0065-A.dwg

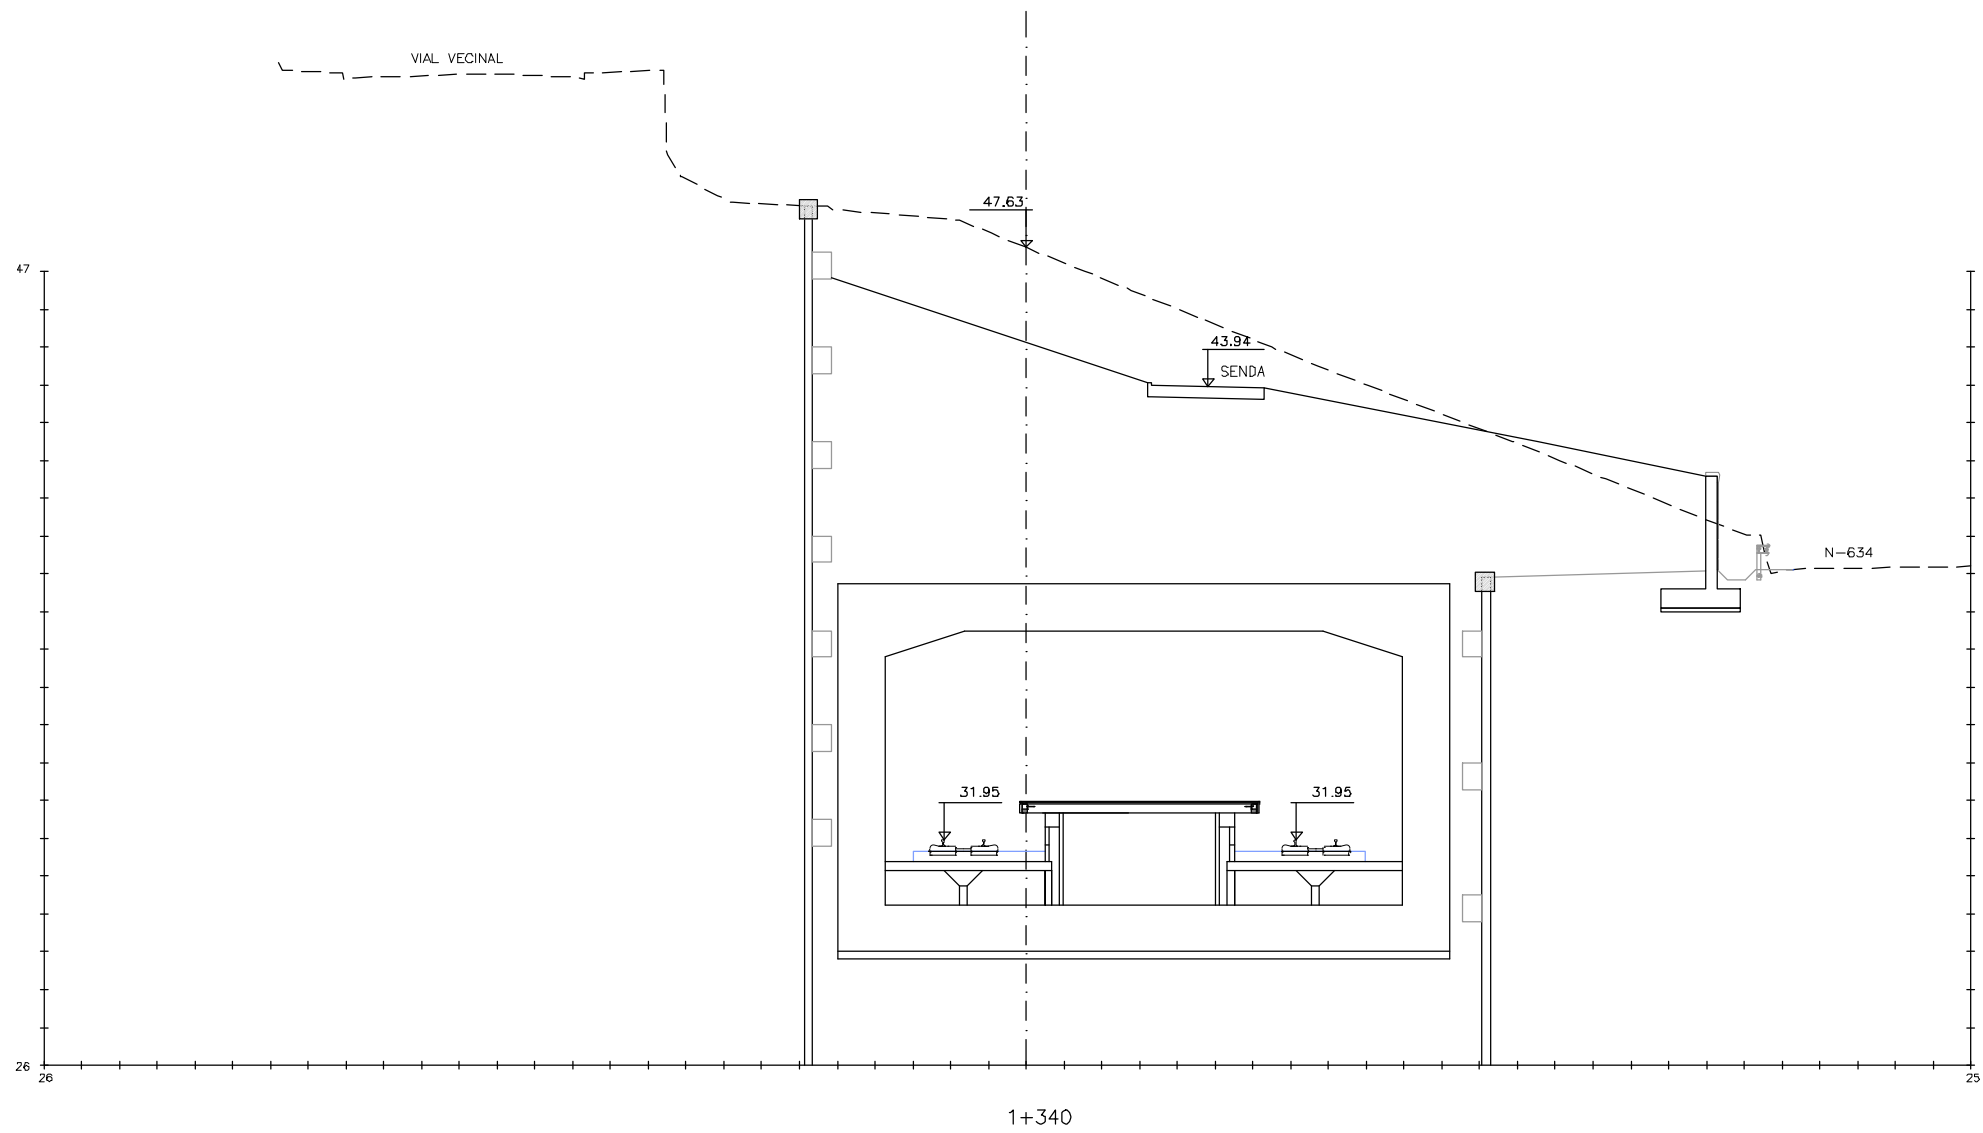


OHARRAK :
NOTAS :

A					
A	PROYECTO - PRIMERA EMISIÓN	JUL.21	I.C.F.	ETS	
REV.	CLASE DE MODIFICACION	FECHA	NOMBRE	COMP.	OBRA
BIRAZTERTZEAK REVISIONES					
AHOLKULARIA CONSULTOR			INGENIARI EGILEA INGENIERO AUTOR		
ep4sa			IGNACIO CRESPO FIDALGO I.C.F.P. COLEG. Nº 11.138		
REFERENCIA CONSULTOR			REFERENCIA		
			L5-SA-21-0065-A		




OHARRAK :
NOTAS :

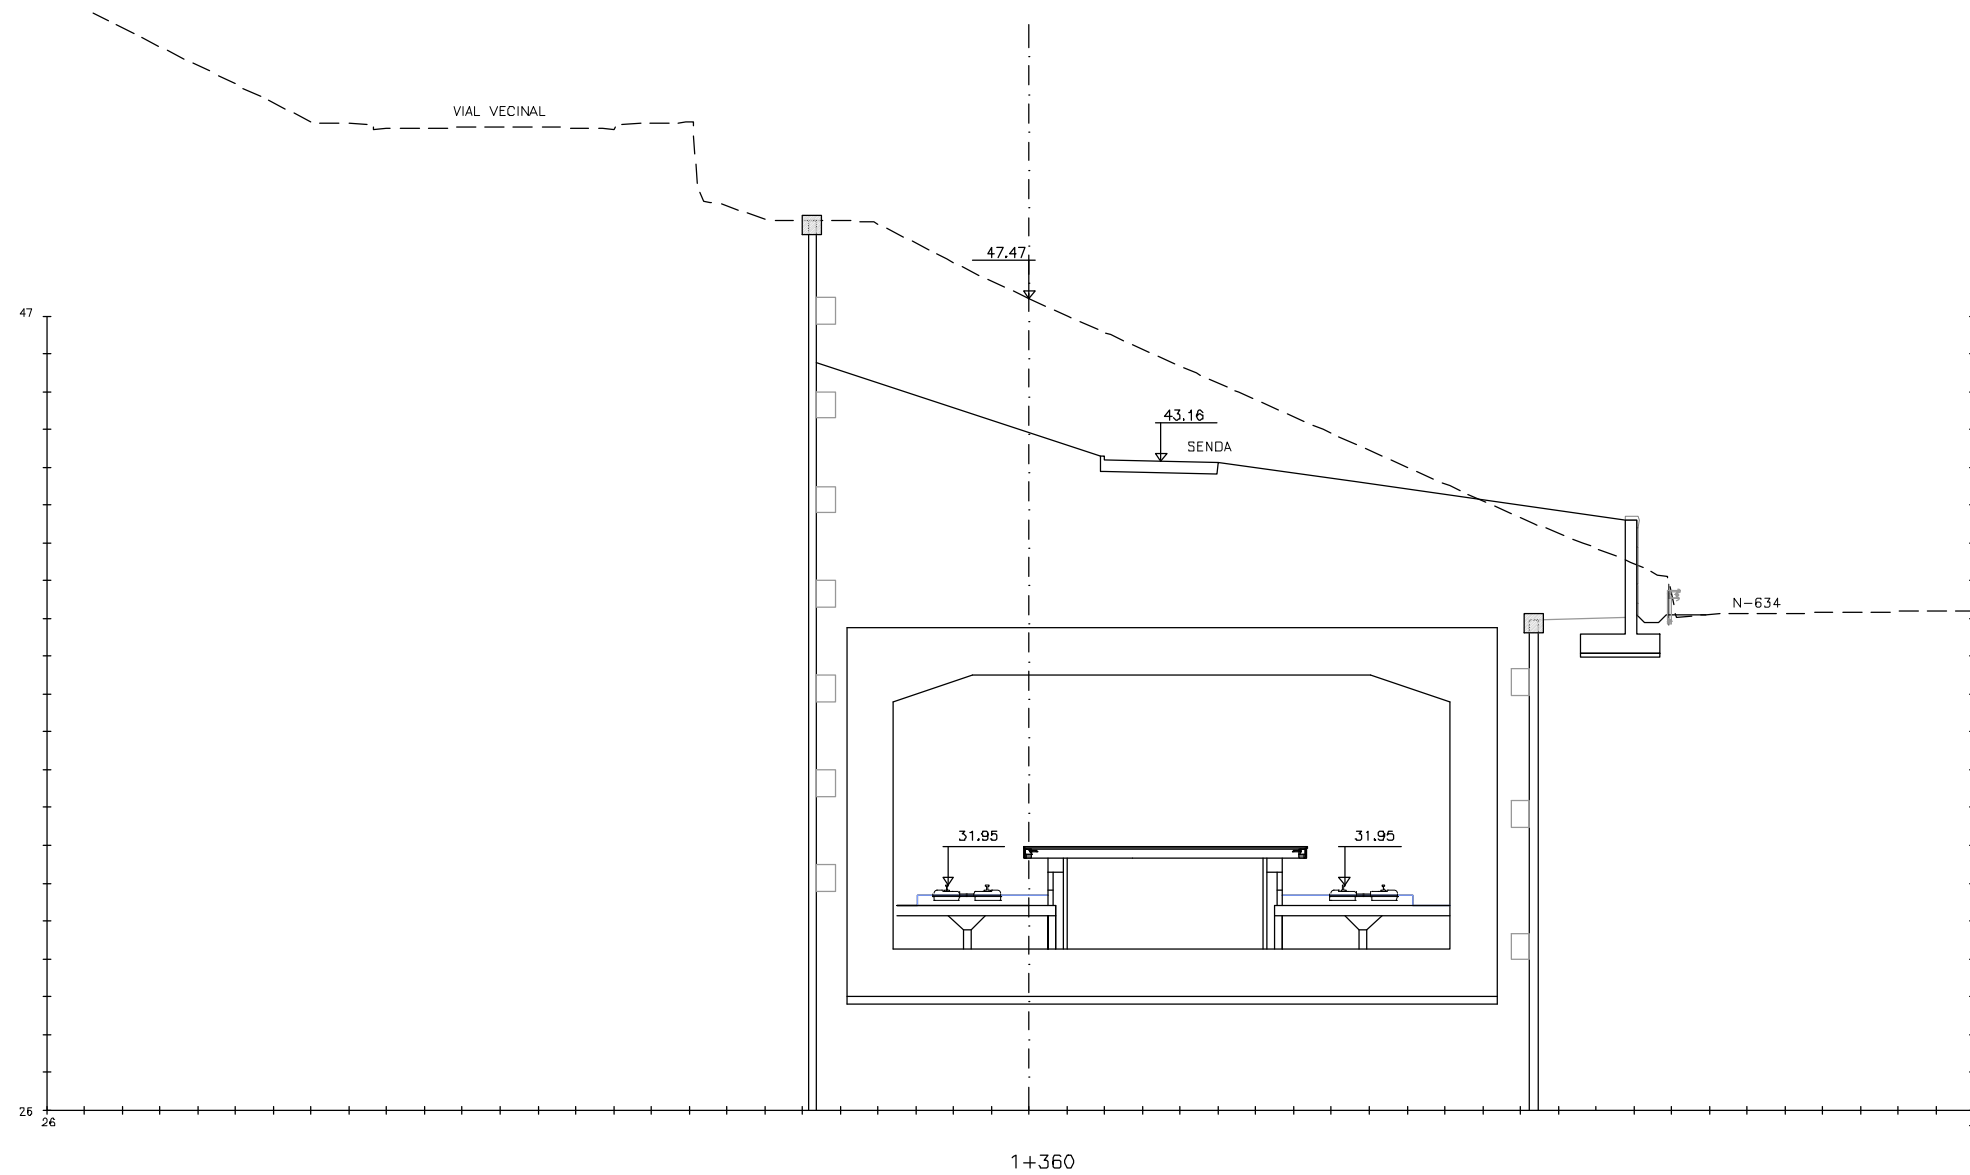

A				
A	PROYECTO – PRIMERA EMISIÓN	JUL.21	I.C.F.	ETS
REV.	CLASE DE MODIFICACION	FECHA	NOMBRE	COMP. OBRA
BIRAZTERTZEAK REVISIONES				
AHOLKULARIA CONSULTOR		INGENIARI EGILEA INGENIERO AUTOR		
				
		IGNACIO CRESPO FIDALGO I.C.F. COLEG. Nº 11.138		
REFERENCIA CONSULTOR		REFERENCIA		
		L5-SA-21-0066-A		


H:\PR\LINEA-5\planos\04-Perfiles\L5-SA-21-0067-A.dwg

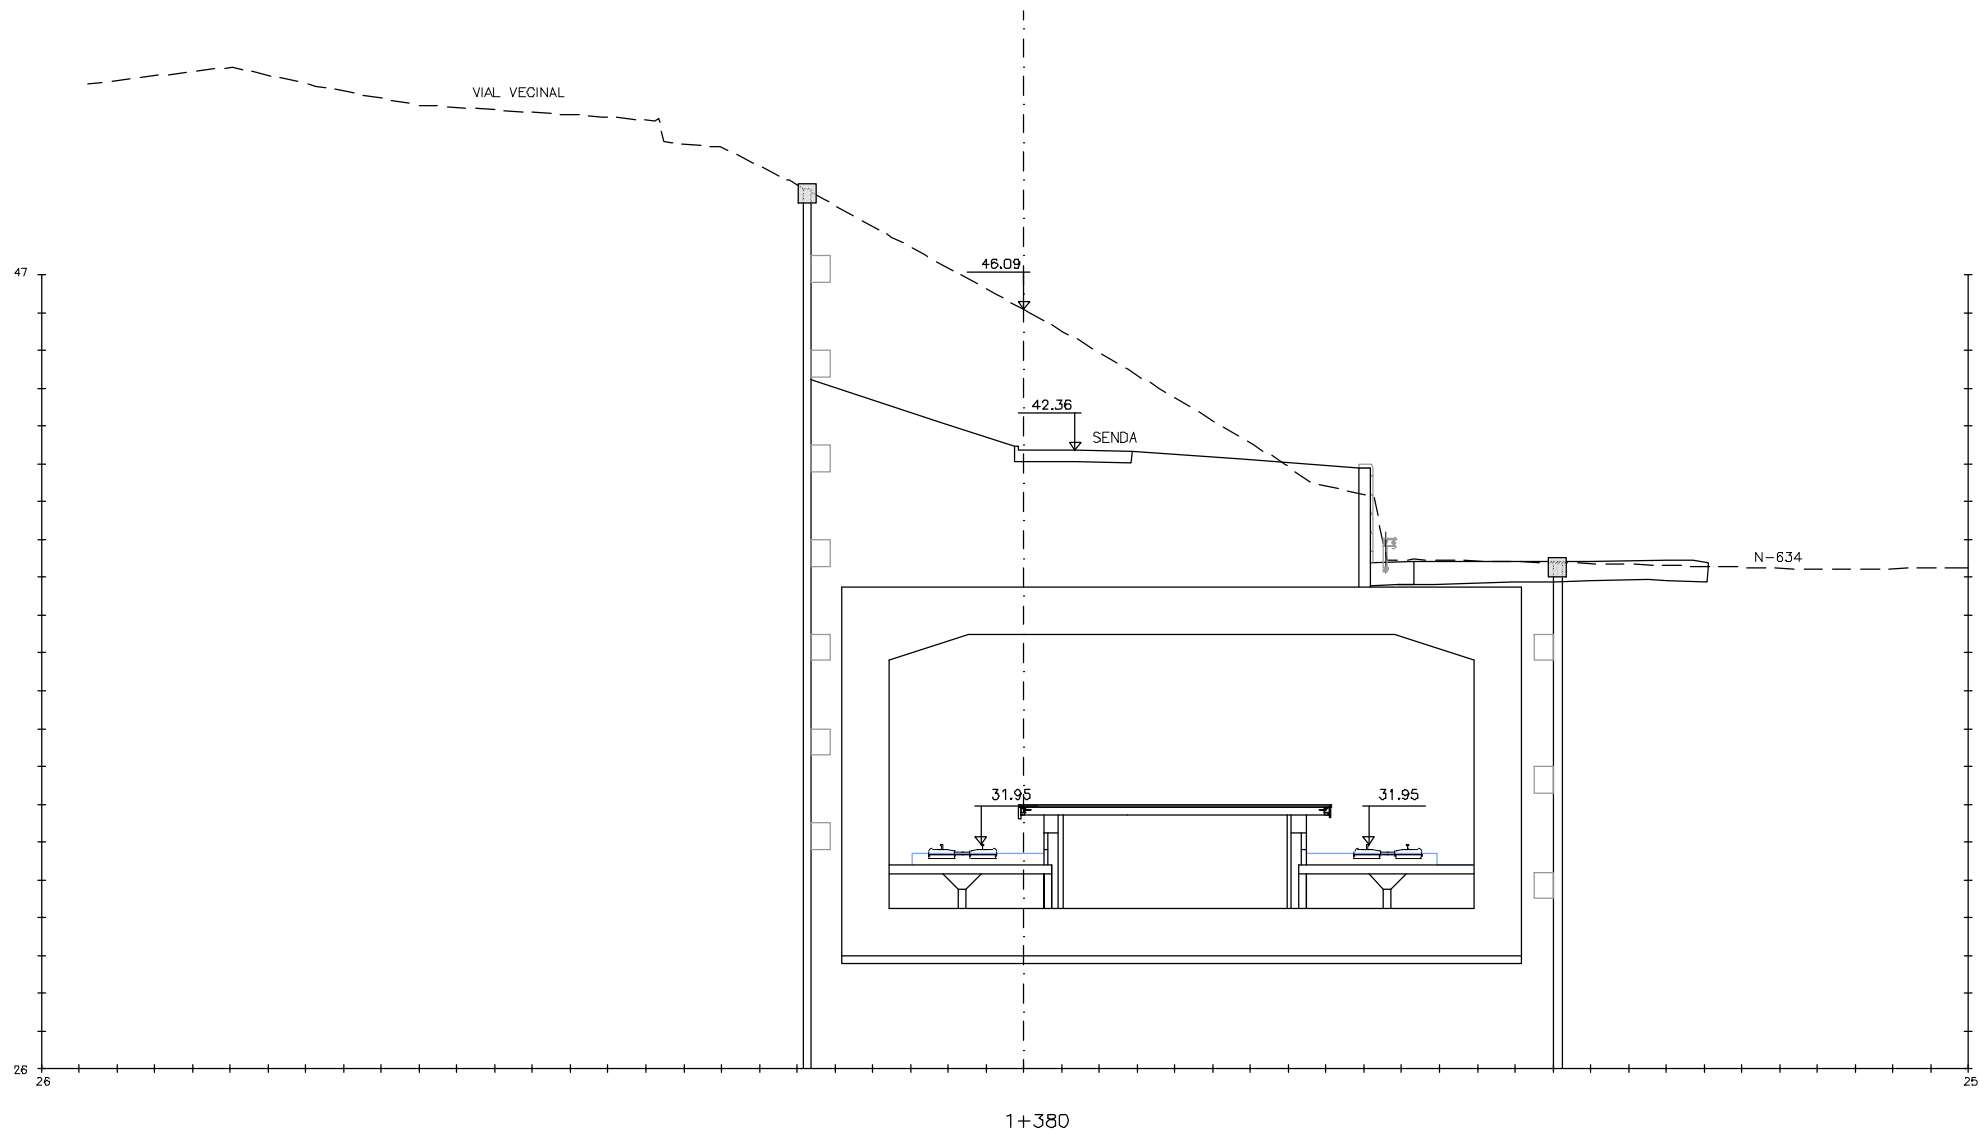

OHARRAK :
NOTAS :

A					
A	PROYECTO - PRIMERA EMISIÓN	JUL.21	I.C.F.	ETS	
REV.	CLASE DE MODIFICACION	FECHA	NOMBRE	COMP.	OBRA
BIRAZTERTZEAK REVISIONES					
AHOLKULARIA CONSULTOR		INGENIARI EGILEA INGENIERO AUTOR			
ep4sa		IGNACIO CRESPO FIDALGO I.C.F.P. COLEG. Nº 11.138			
REFERENCIA CONSULTOR		REFERENCIA			
		L5-SA-21-0067-A			

H:\PR\LINEA-5\planos\04-Perfiles\L5-SA-21-0068-A.dwg

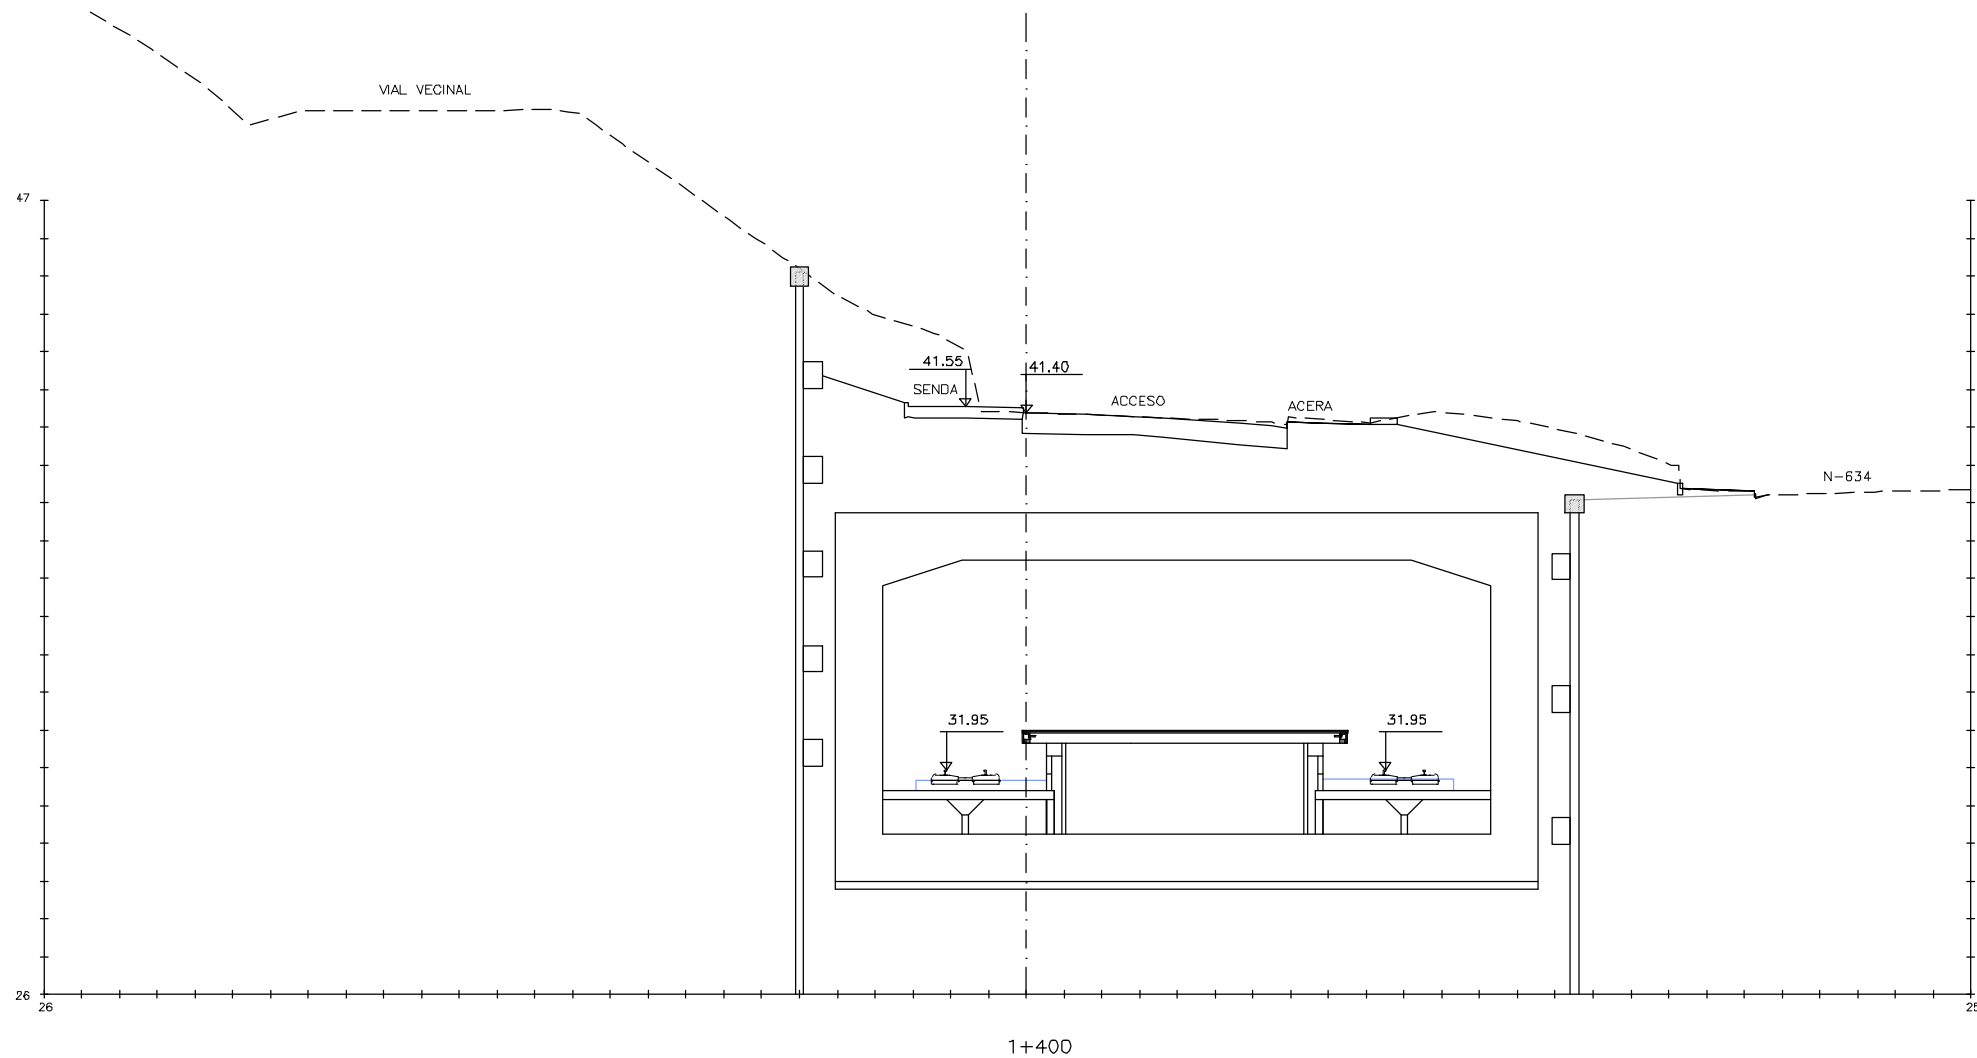

OHARRAK :
NOTAS :

A					
A	PROYECTO - PRIMERA EMISIÓN	JUL.21	I.C.F.	ETS	
REV.	CLASE DE MODIFICACION	FECHA	NOMBRE	COMP.	OBRA
BIRAZTERTIZEAK REVISIONES					
AHOLKULARIA CONSULTOR		INGENIARI EGILEA INGENIERO AUTOR			
ep4sa		IGNACIO CRESPO FIDALGO I.C.C.P. COLEG. Nº 11.138			
REFERENCIA CONSULTOR		REFERENCIA			
		L5-SA-21-0068-A			

EUSKO JAURIARITZA



GOBIERNO VASCO

LURRALDE PLANGINTZA
ETXEBIZITZA ETA GARRAIO SAILA

DEPARTAMENTO DE PLANIFICACIÓN
TERRITORIAL, VIVIENDA Y TRANSPORTES



euskal trenbide sarea

PROIEKTUAREN IKUSKAPENA ETA ZUZENDARITZA
INSPECCION Y DIRECCION DEL PROYECTO

ESKALA ORIGINALA:
ESCALA ORIGINAL
1/100
EN DIN A1

0 1 3 5

ESKALA GRAFIKOA
ESCALA GRAFICA

PROIEKTU IZENBURUA
TITULO DEL PROYECTO


BILBOKO METROPOLI-TRENBIDEAREN 5. LINEAKO
ERAIKUNTZA PROIEKTUA. SARRATU-APERRIBAI TARTEA
PROYECTO CONSTRUCTIVO DE LA LINEA 5 DEL FERROCARRIL
METROPOLITANO DE BILBAO. TRAMO SARRATU - APERRIBAI

PLANU - IZENBURUA
TITULO DEL PLANO

PERFILES TRANSVERSALES
TRONCO LINEA 5
HOJA 24

PLANU-ZINB / N. PLANO
4.2
ORRIA / HOJA
24 SIGUE 25

H:\PR\LINEA-5\planos\04-Perfiles\L5-SA-21-0069-A.dwg

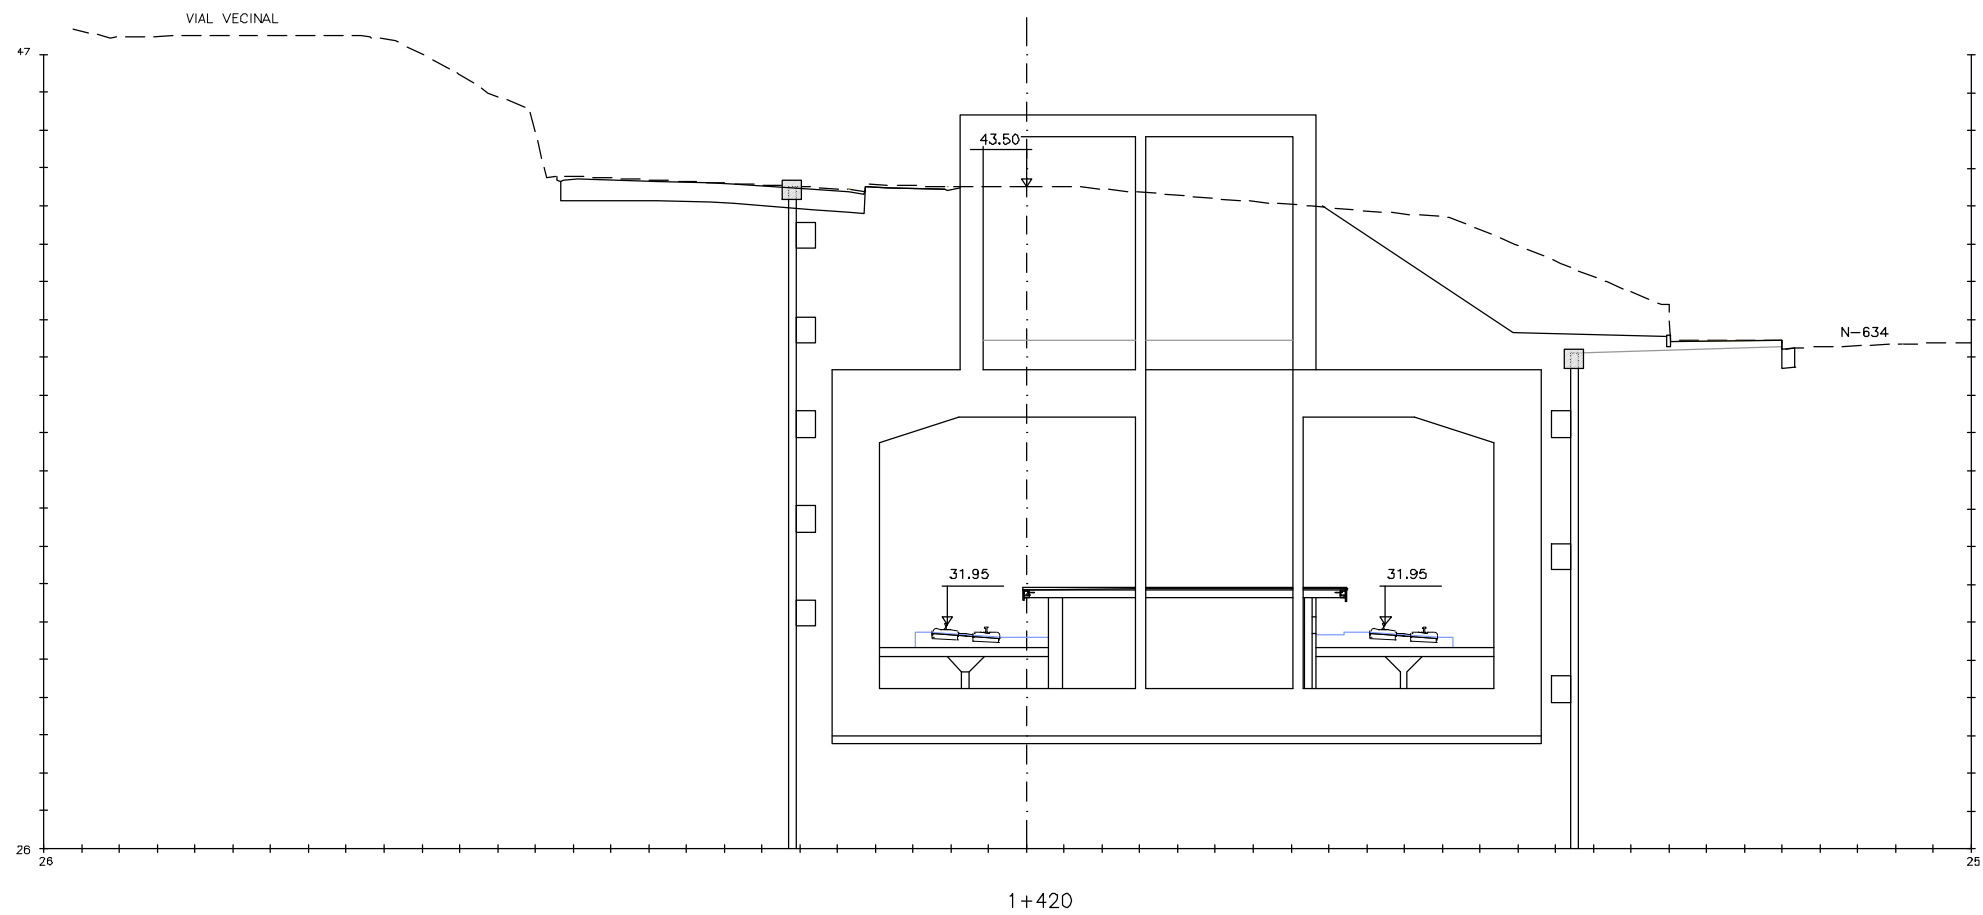


OHARRAK :
NOTAS :

A					
A	PROYECTO - PRIMERA EMISIÓN	JUL.21	I.C.F.	ETS	
REV.	CLASE DE MODIFICACION	FECHA	NOMBRE	COMP.	OBRA
BIRAZTERTZEAK REVISIONES					
AHOLKULARIA CONSULTOR		INGENIARI EGILEA INGENIERO AUTOR			
ep4sa		IGNACIO CRESPO FIDALGO I.C.C.P. COLEG. Nº 11.138			
REFERENCIA CONSULTOR		REFERENCIA			
		L5-SA-21-0069-A			



H:\PR\LINEA-5\planes\04-Perfiles\L5-SA-21-0070-A.dwg

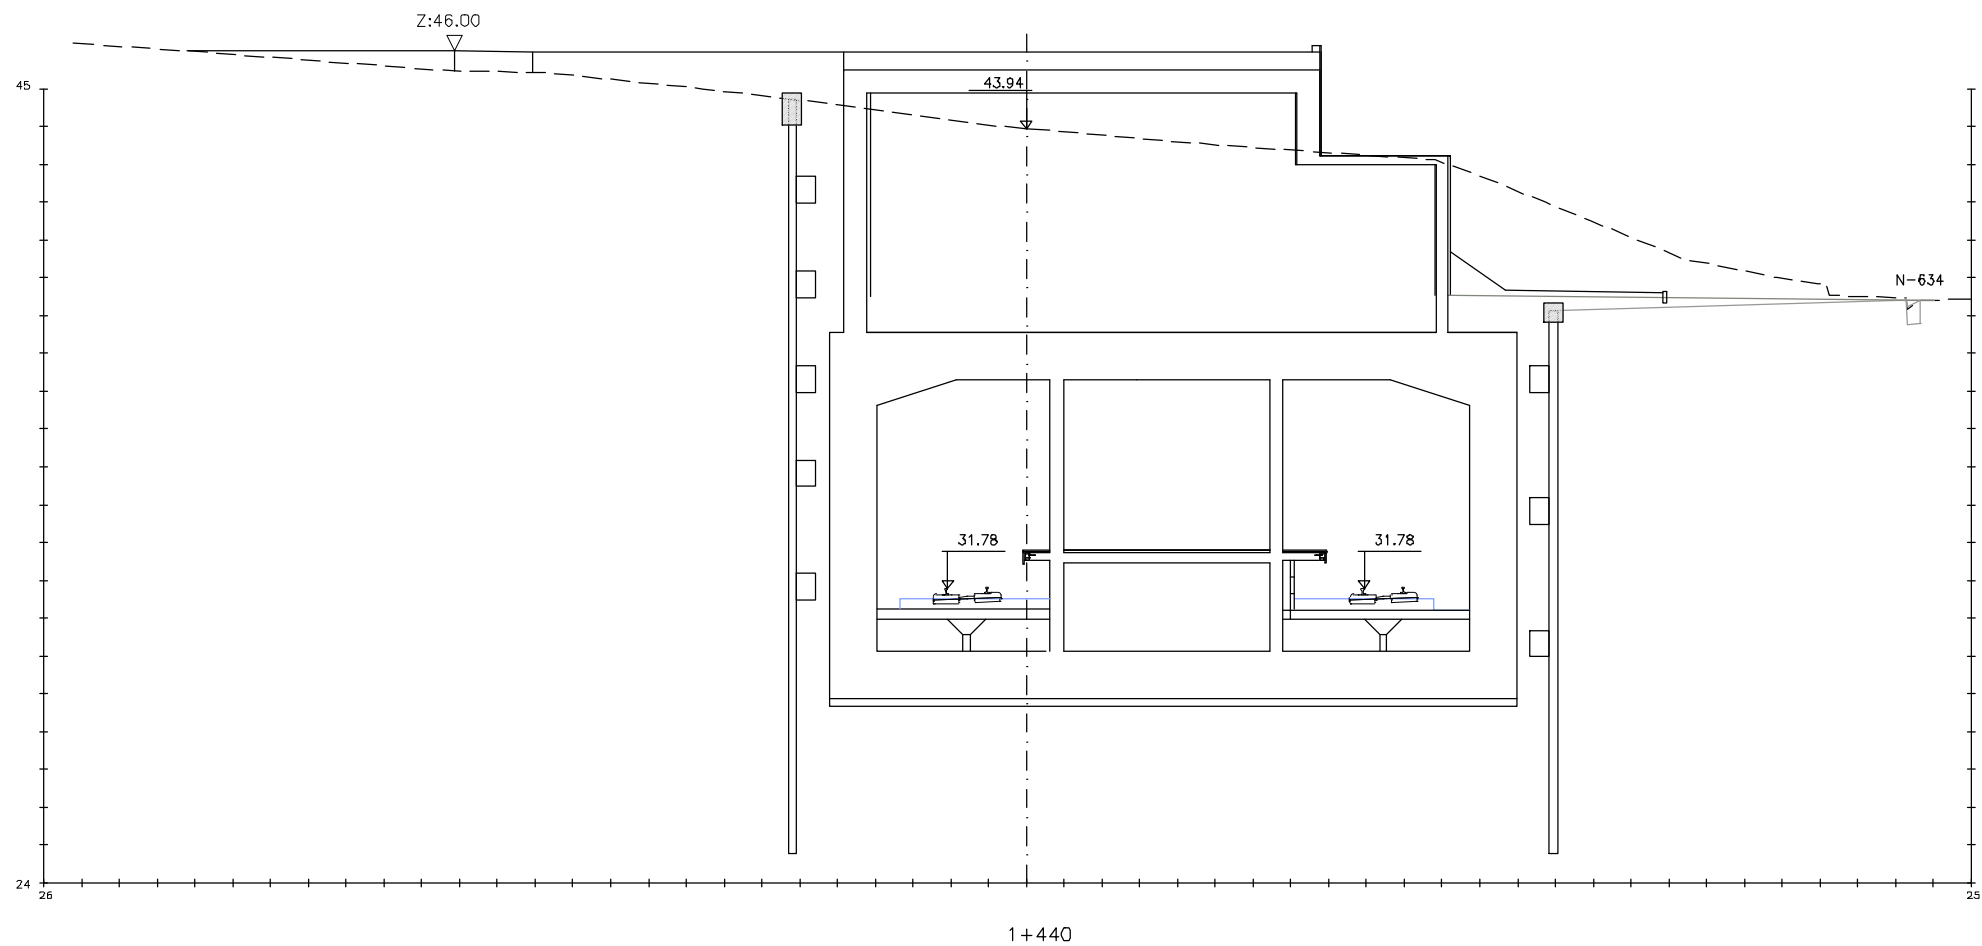


OHARRAK :
NOTAS :

A					
A	PROYECTO - PRIMERA EMISIÓN	JUL.21	I.C.F.	ETS	
REV.	CLASE DE MODIFICACION	FECHA	NOMBRE	COMP.	OBRA
BIRAZTERTZEAK REVISIONES					
AHOLKULARIA CONSULTOR		INGENIARI EGILEA INGENIERO AUTOR			
ep4sa		IGNACIO CRESPO FIDALGO I.C.C.P. COLEG. Nº 11.138			
REFERENCIA CONSULTOR		REFERENCIA			
		L5-SA-21-0070-A			



H:\PR\LINEA-5\planes\04-Perfiles\L5-SA-21-0071-A.dwg

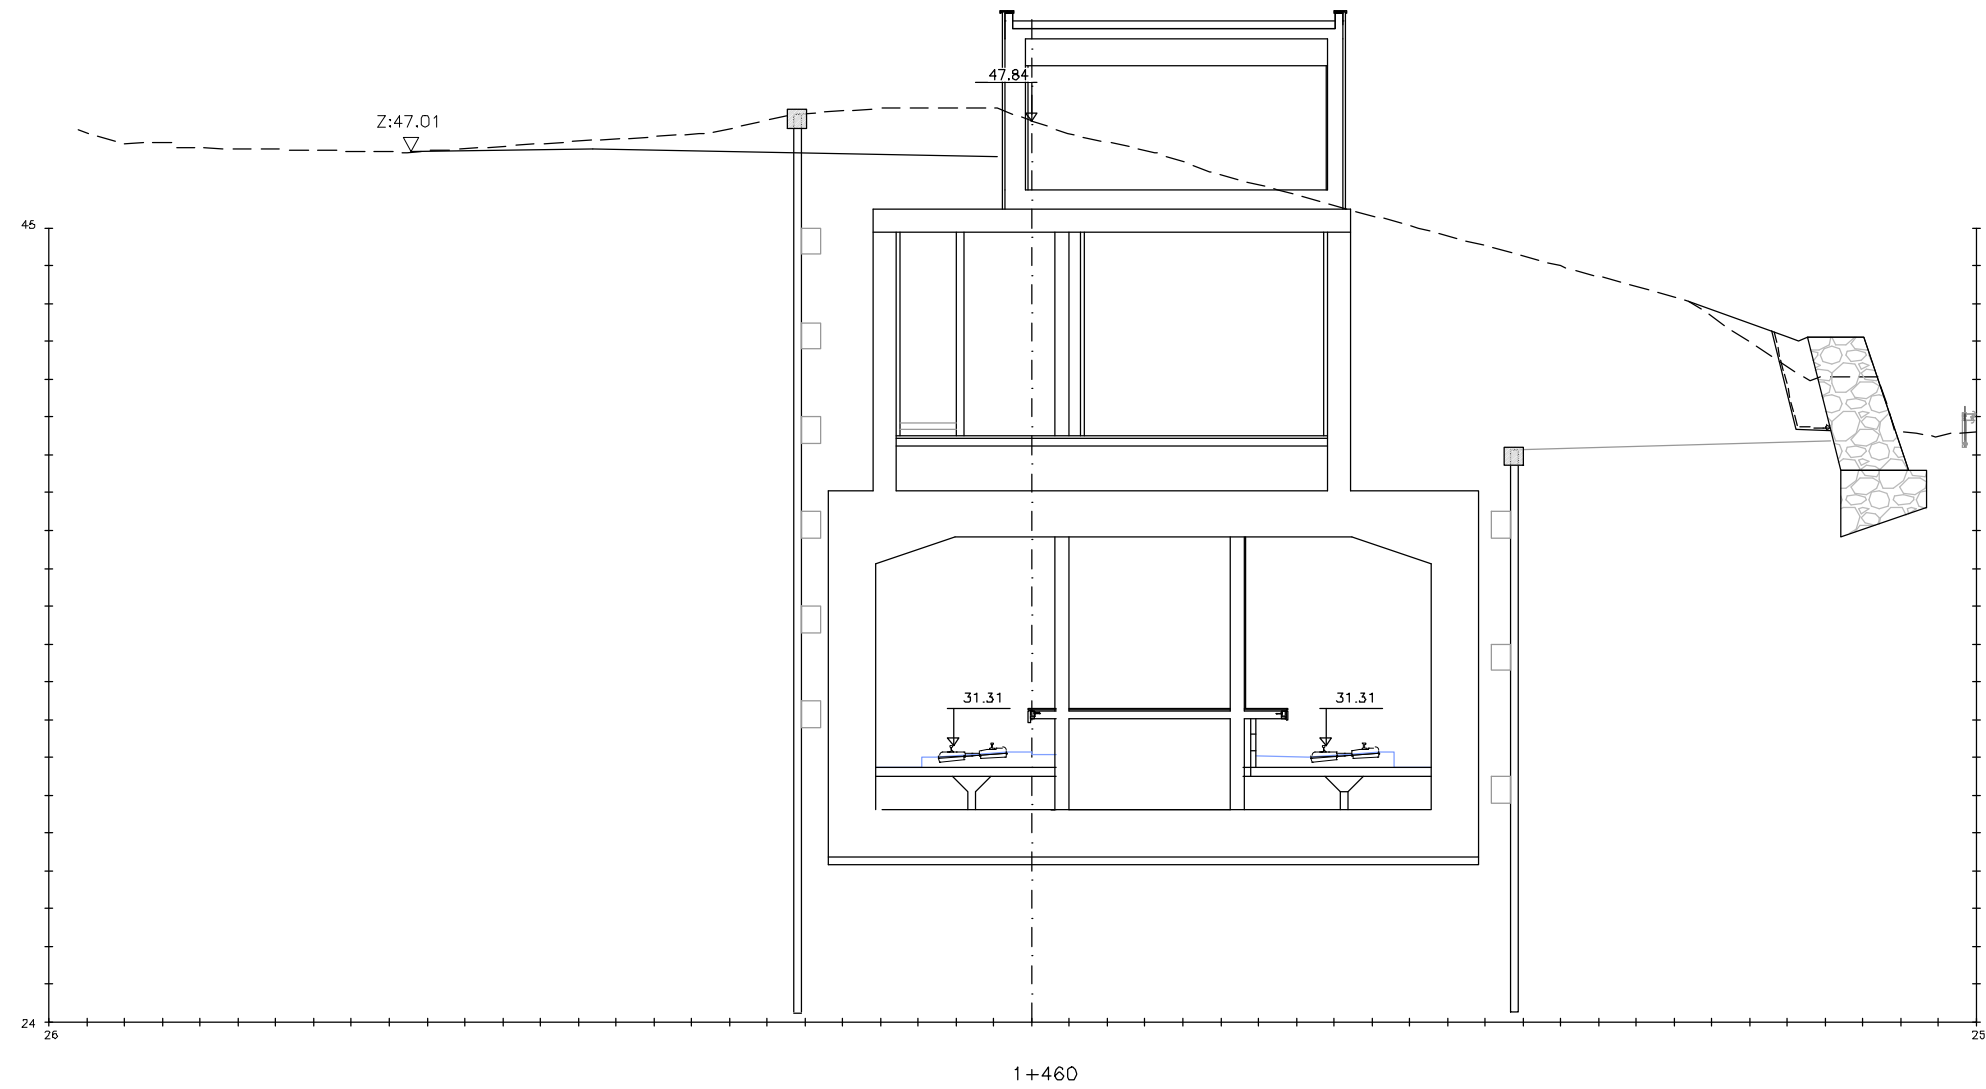


OHARRAK :
NOTAS :

A					
A	PROYECTO - PRIMERA EMISIÓN	JUL.21	I.C.F.	ETS	
REV.	CLASE DE MODIFICACION	FECHA	NOMBRE	COMP.	OBRA
BIRAZTERTIZEAK REVISIONES					
AHOLKULARIA CONSULTOR		INGENIARI EGILEA INGENIERO AUTOR			
ep4sa		FORUM			
REFERENCIA CONSULTOR		REFERENCIA			
		L5-SA-21-0071-A			




H:\PR\LINEA-5\planes\04-Perfiles\L5-SA-21-0072-A.dwg

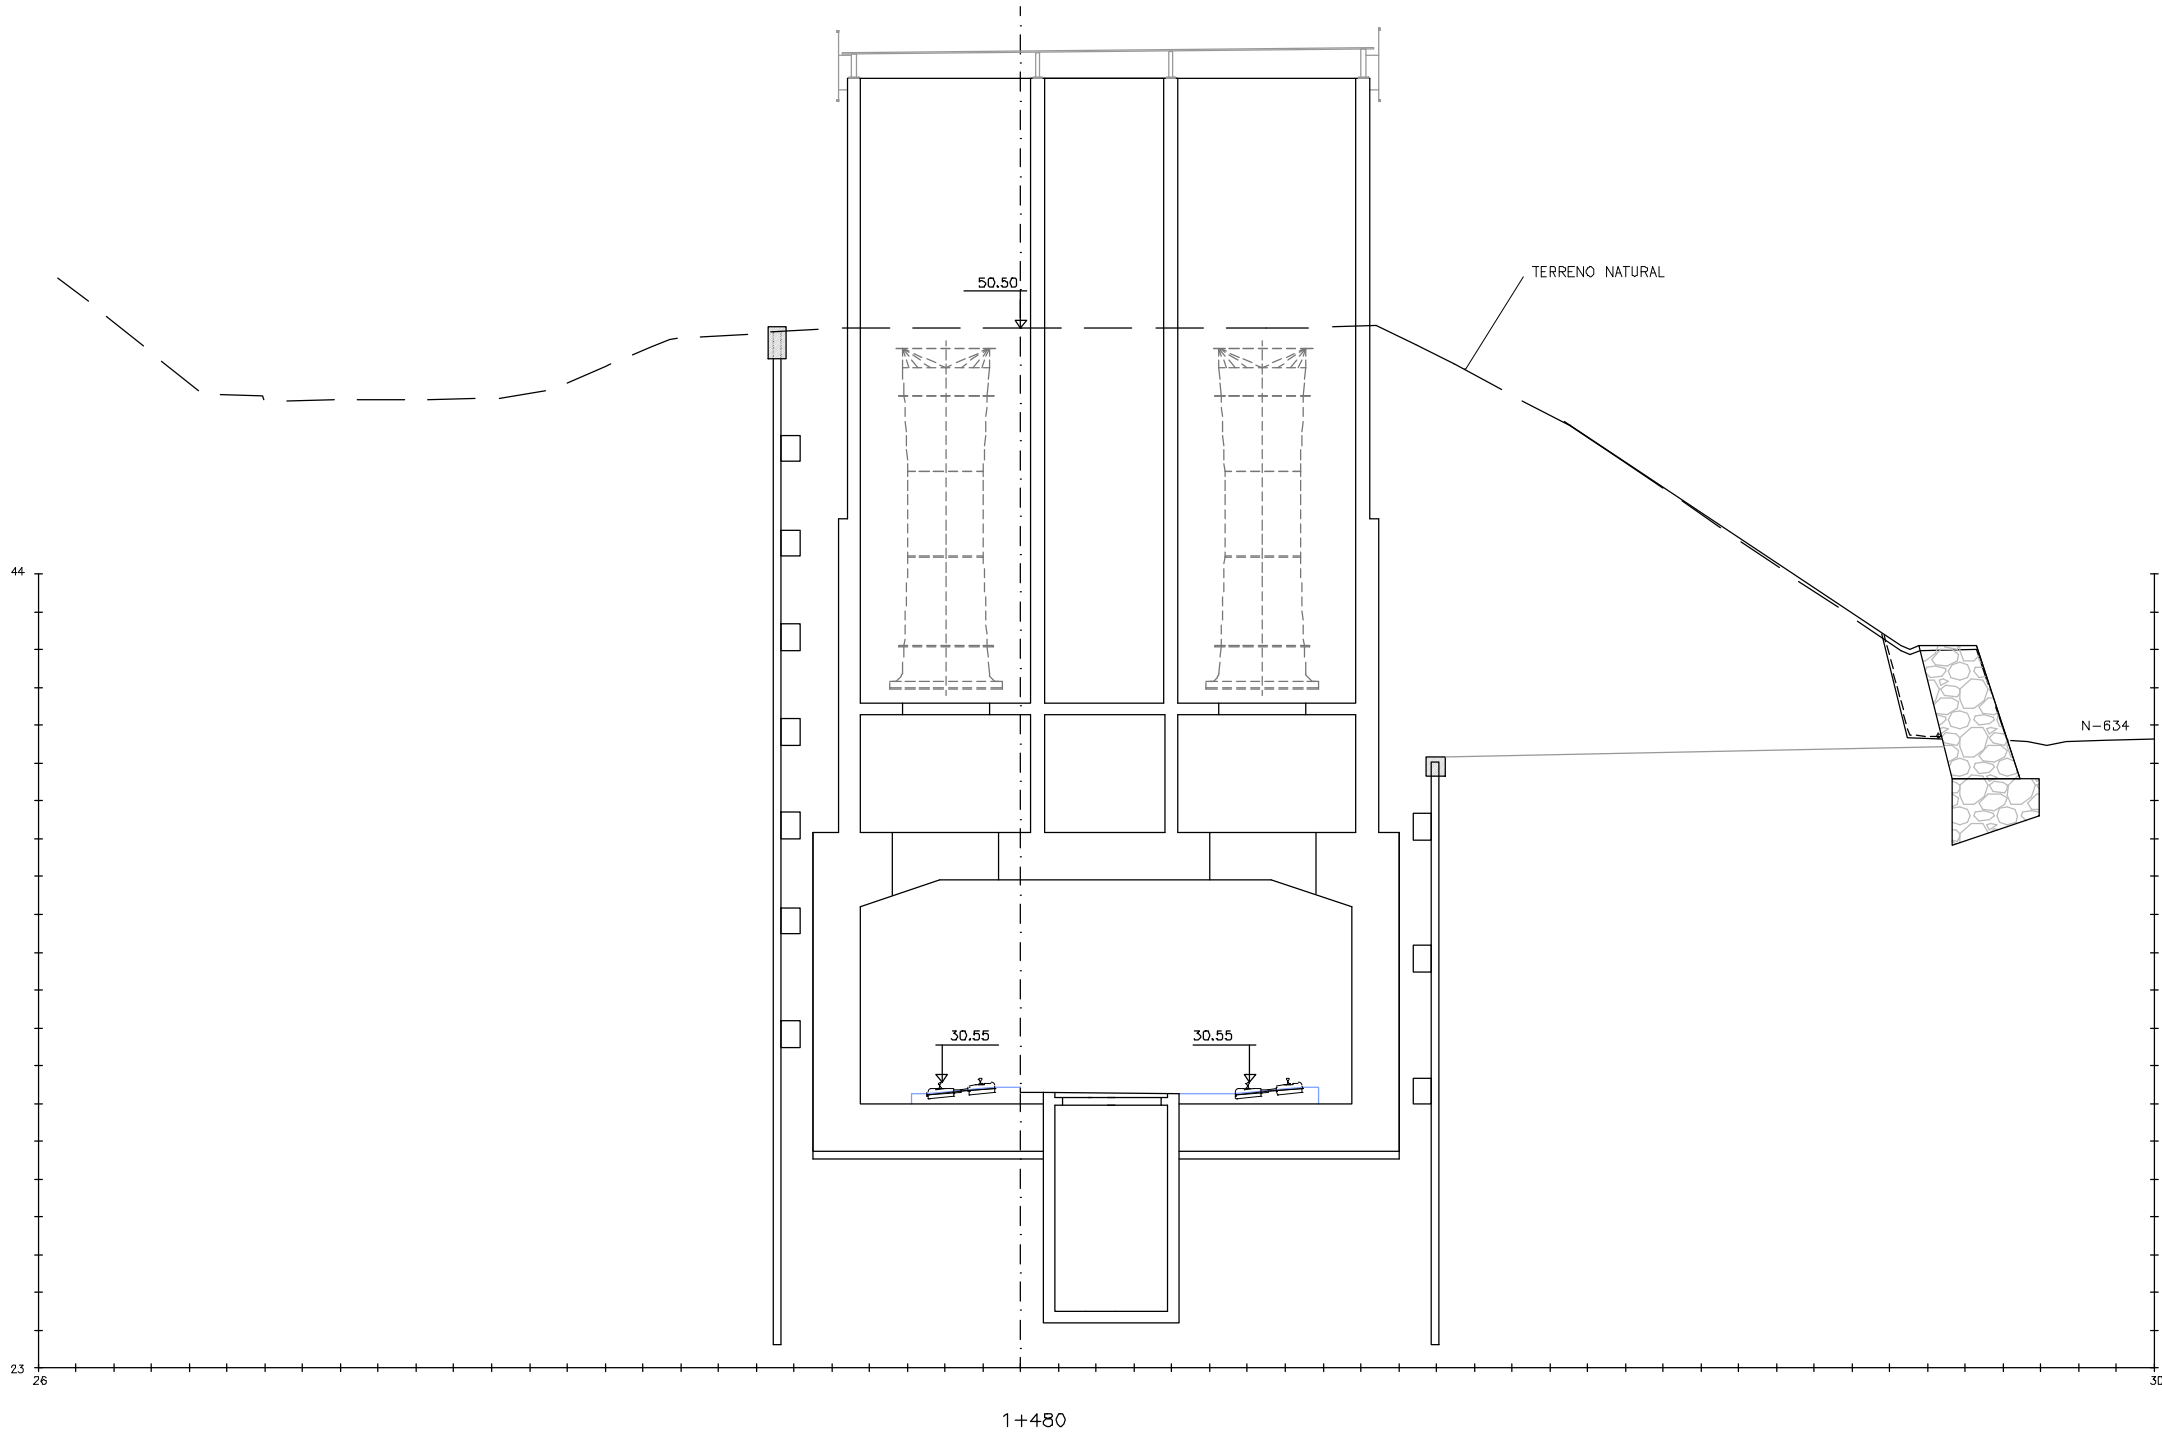

OHARRAK :
NOTAS :

A					
A	PROYECTO - PRIMERA EMISIÓN	JUL.21	I.C.F.	ETS	
REV.	CLASE DE MODIFICACION	FECHA	NOMBRE	COMP.	OBRA
BIRAZTERTZEAK REVISIONES					
AHOLKULARIA CONSULTOR		INGENIARI EGILEA INGENIERO AUTOR			
ep4sa		IGNACIO CRESPO FIDALGO I.C.F.P. COLEG. Nº 11.138			
REFERENCIA CONSULTOR		REFERENCIA			
		L5-SA-21-0072-A			

H:\PR\LINEA-5\planes\04-Perfiles\L5-SA-21-0073-A.dwg

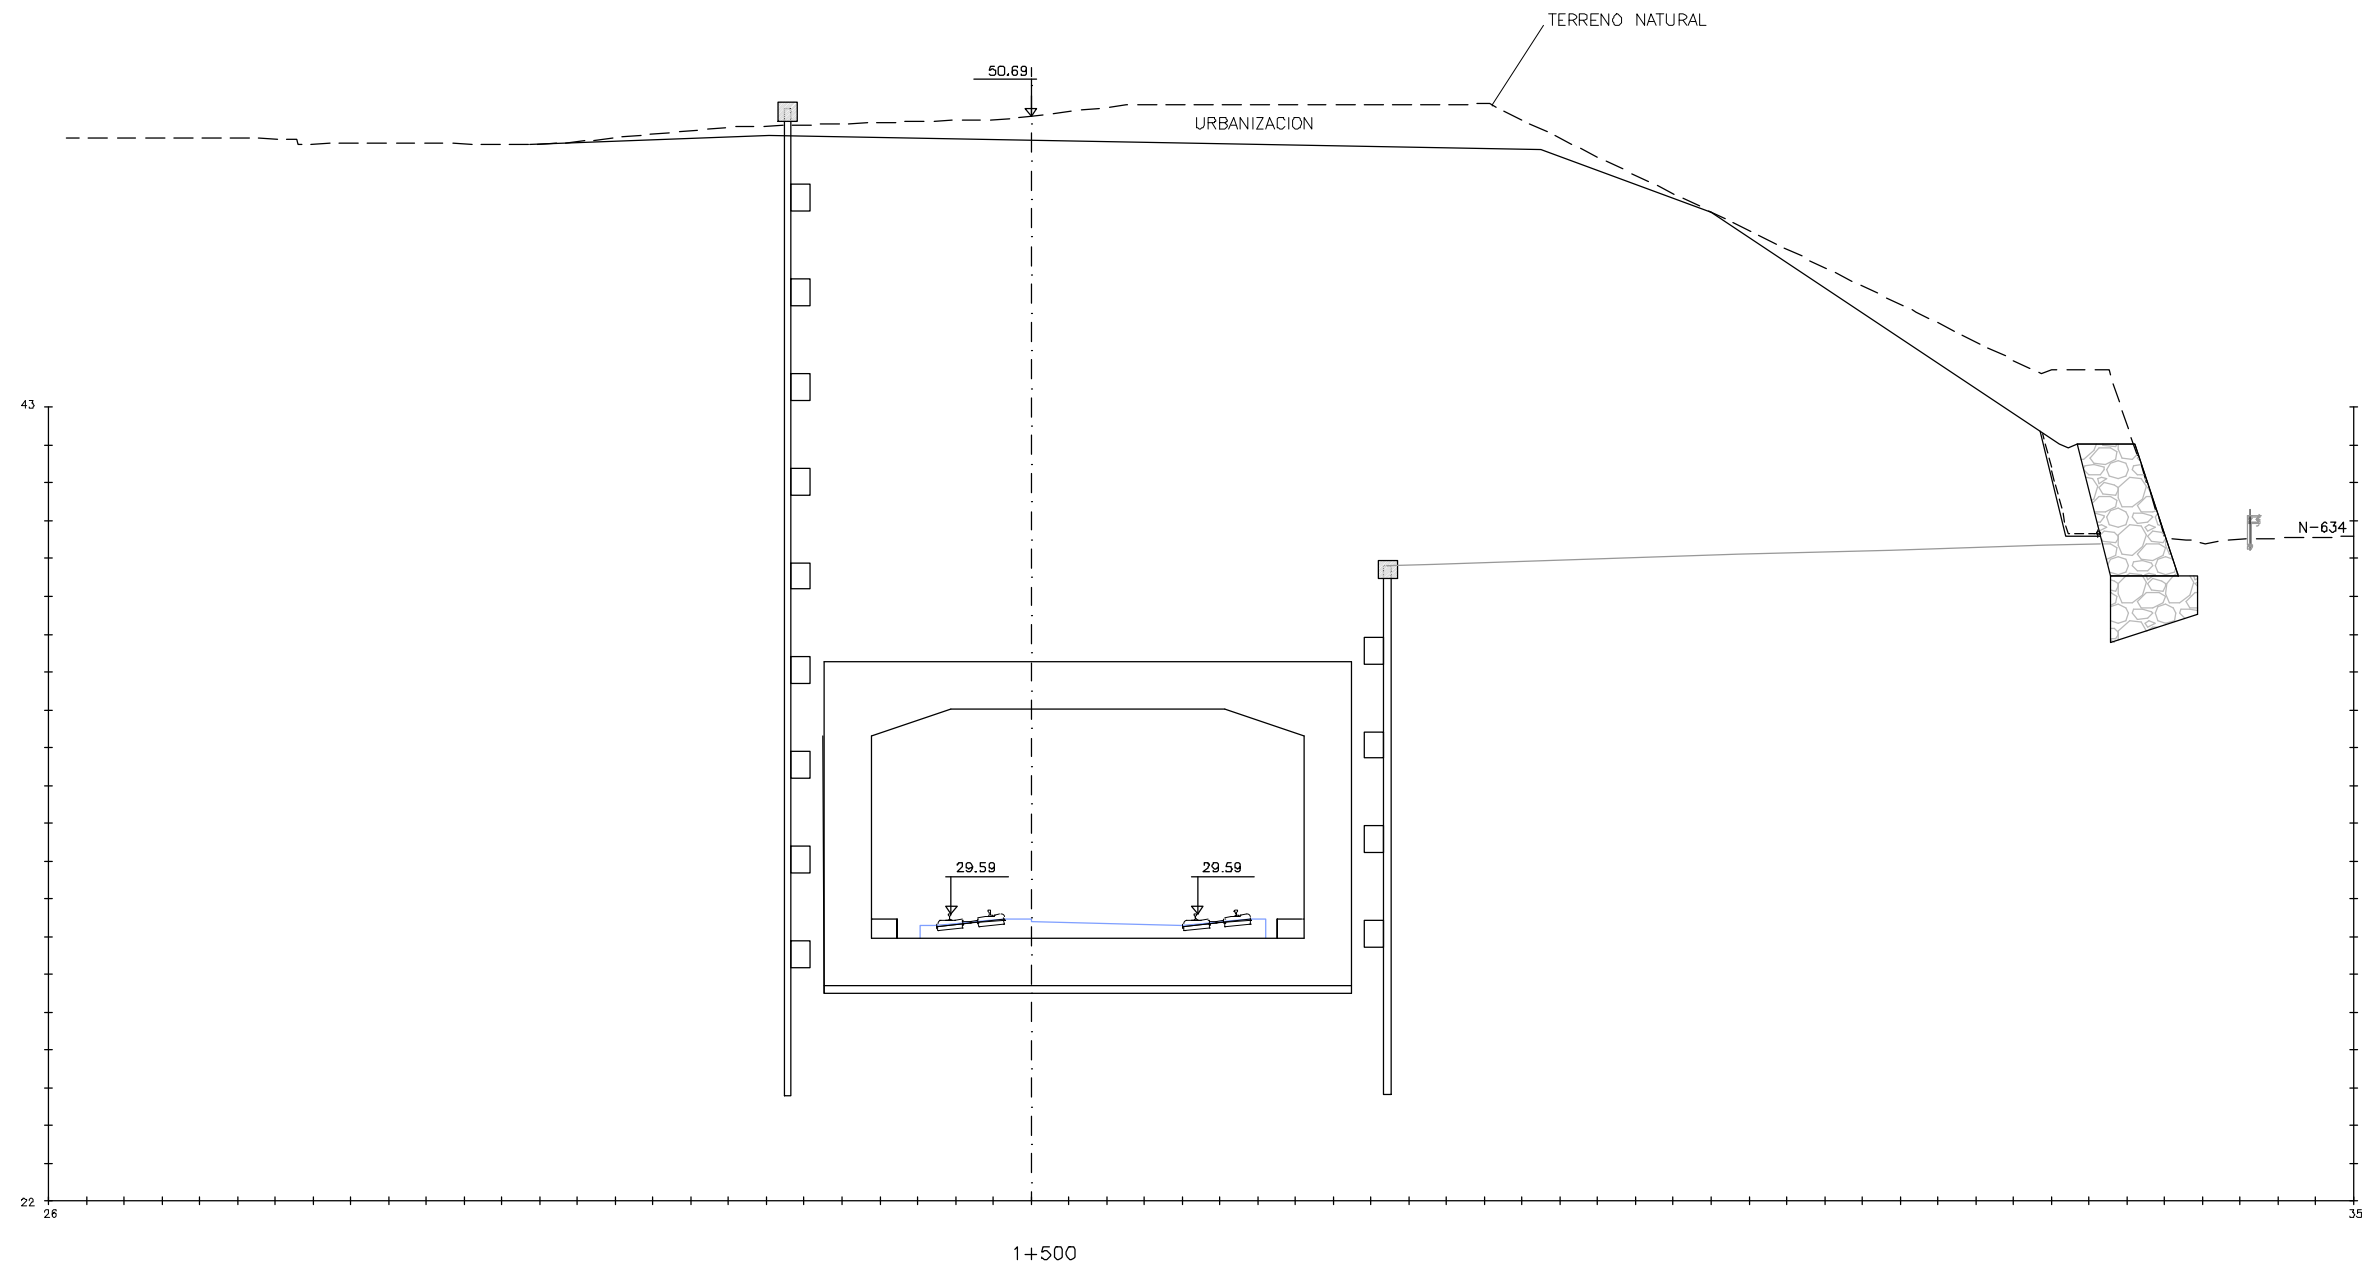

OHARRAK :
NOTAS :

A					
A	PROYECTO - PRIMERA EMISIÓN	JUL.21	I.C.F.	ETS	
REV.	CLASE DE MODIFICACION	FECHA	NOMBRE	COMP.	OBRA
BIRAZTERTIZEAK REVISIONES					
AHOLKULARIA CONSULTOR		INGENIARI EGILEA INGENIERO AUTOR			
ep4sa		IGNACIO CRESPO FIDALGO I.C.F.P. COLEG. Nº 11.138			
REFERENCIA CONSULTOR		REFERENCIA			
		L5-SA-21-0073-A			

EUSKO JAURIARITZA
LURRALDE PLANGINTZA
ETXEBIZITZA ETA GARRAIO SAILA



GOBIERNO VASCO
DEPARTAMENTO DE PLANIFICACIÓN
TERRITORIAL, VIVIENDA Y TRANSPORTES



euskal trenbide sarea
PROIEKTUAREN IKUSKAPENA ETA ZUZENDARITZA
INSPECCION Y DIRECCION DEL PROYECTO

ESKALA ORIGINALA:
ESCALA ORIGINAL
1/100
EN DIN A1

0 1 3 5


ESKALA GRAFIKOA
ESCALA GRAFICA

PROIEKTU IZENBURUA
TITULO DEL PROYECTO
BILBOKO METROPOLI-TRENBIDEAREN 5. LINEAKO
ERAIKUNTZA PROIEKTUA. SARRATU-APERRIBAI TARTEA
PROYECTO CONSTRUCTIVO DE LA LINEA 5 DEL FERROCARRIL
METROPOLITANO DE BILBAO. TRAMO SARRATU - APERRIBAI

PLANU - IZENBURUA
TITULO DEL PLANO
PERFILES TRANSVERSALES
TRONCO LINEA 5
HOJA 29

PLANU-ZNB / N. PLANO
4.2
ORRIA / HOJA
29 SIGUE 30

H:\PR\LINEA-5\planos\04-Perfiles\L5-SA-21-0074-A.dwg

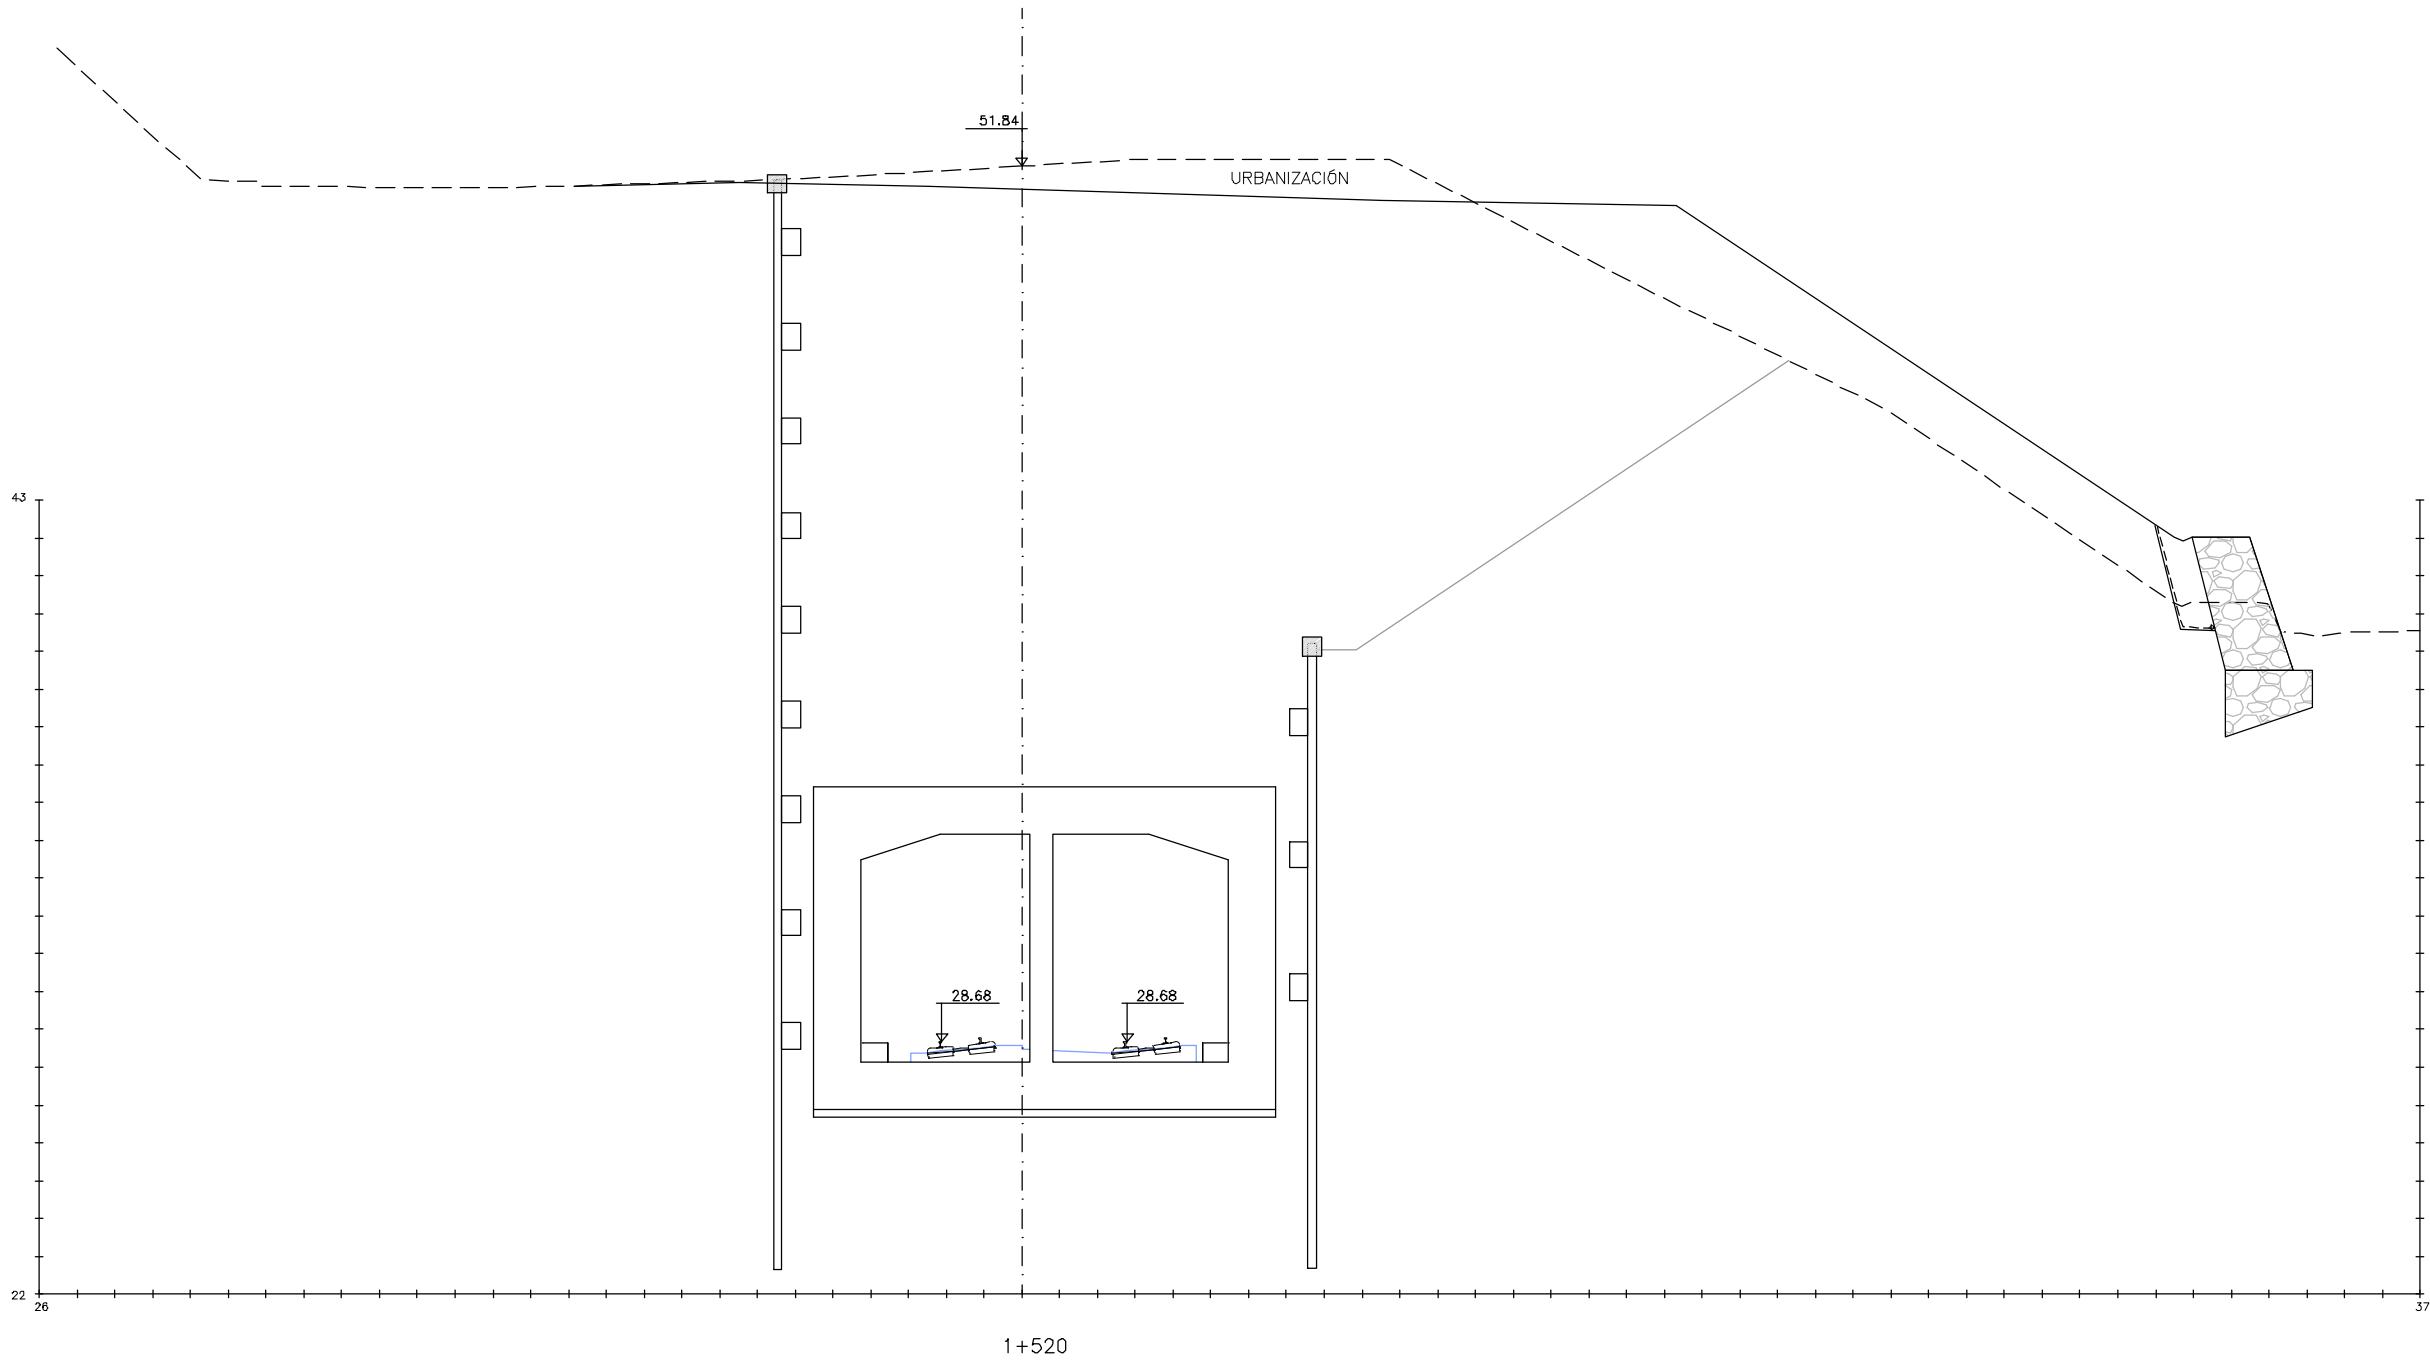

OHARRAK :
NOTAS :

A	PROYECTO - PRIMERA EMISIÓN	JUL.21	I.C.F.	ETS	
REV.	CLASE DE MODIFICACION	FECHA	NOMBRE	COMP.	OBRA
BIRAZTERTZEAK REVISIONES					
AHOLKULARIA CONSULTOR		INGENIARI EGILEA INGENIERO AUTOR			
ep4sa		IGNACIO CRESPO FIDALGO I.C.F.P. COLEG. Nº 11.138			
REFERENCIA CONSULTOR		REFERENCIA			
		L5-SA-21-0074-A			

EUSKO JAURIARITZA



GOBIERNO VASCO

LURRALDE PLANGINTZA
ETXEBIZITZA ETA GARRAIO SAILA

DEPARTAMENTO DE PLANIFICACIÓN
TERRITORIAL, VIVIENDA Y TRANSPORTES



euskal trenbide sarea

PROIEKTUAREN IKUSKAPENA ETA ZUZENDARITZA
INSPECCIÓN Y DIRECCIÓN DEL PROYECTO

ESKALA ORIGINALA:
ESCALA ORIGINAL
1/100
EN DIN A1



ESKALA GRAFIKOA
ESCALA GRAFICA

PROIEKTU IZENBURUA
TÍTULO DEL PROYECTO


BILBOKO METROPOLI-TRENBIDEAREN 5. LINEAKO
ERAIKUNTZA PROIEKTUA. SARRATU-APERRIBAI TARTEA
PROYECTO CONSTRUCTIVO DE LA LINEA 5 DEL FERROCARRIL
METROPOLITANO DE BILBAO. TRAMO SARRATU - APERRIBAI

PLANU - IZENBURUA
TÍTULO DEL PLANO

PERFILES TRANSVERSALES
TRONCO LINEA 5
HOJA 30

PLANU-ZINB / N. PLANO
4.2
ORRIA / HOJA
30 SIGUE 31

H:\PR\LINEA-5\planes\04-Perfiles\L5-SA-21-0075-A.dwg

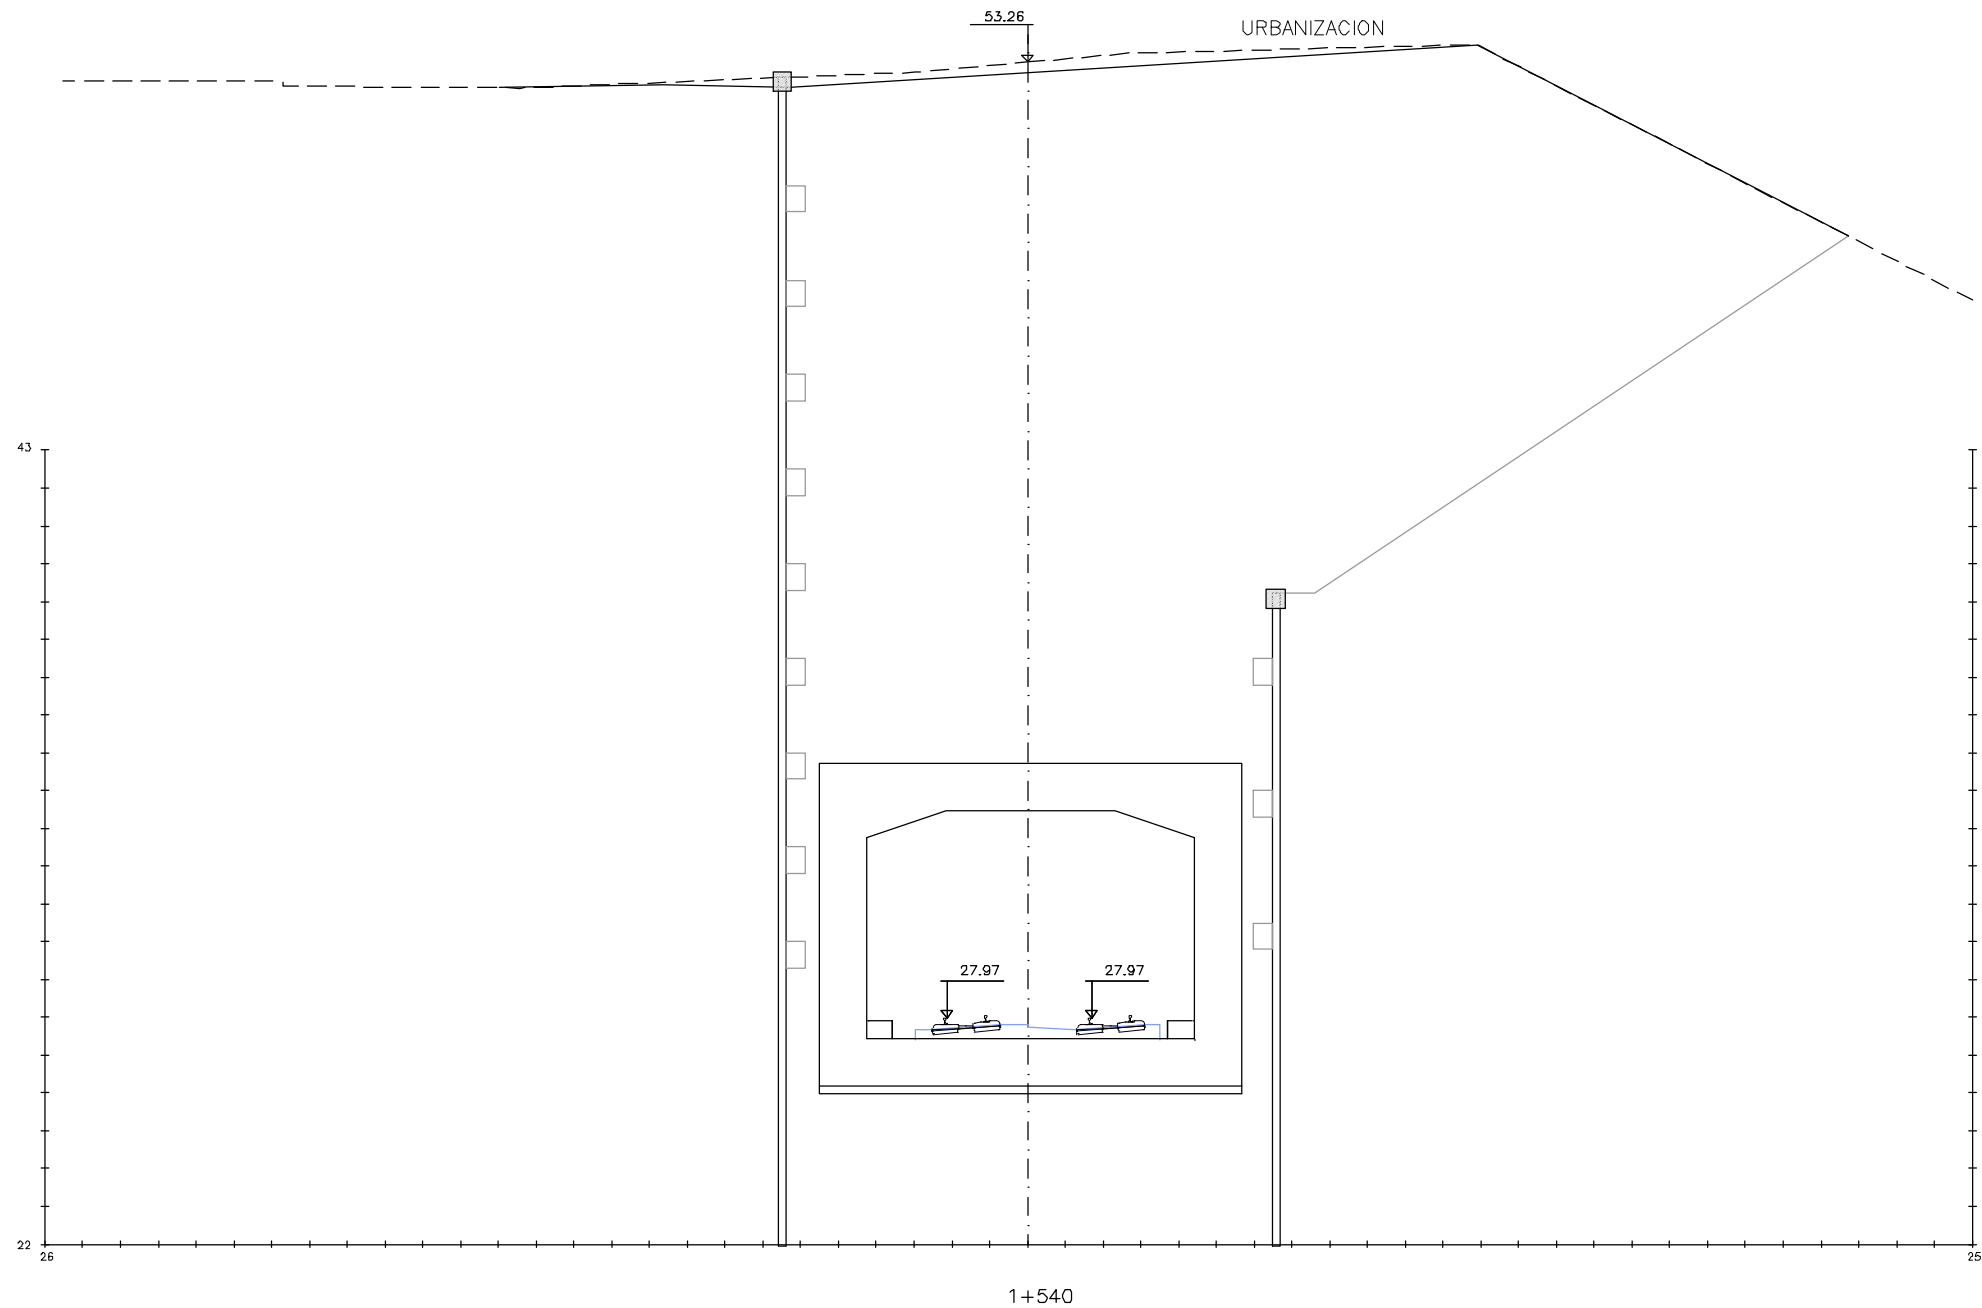

OHARRAK :
NOTAS :

A					
A	PROYECTO - PRIMERA EMISIÓN	JUL.21	I.C.F.	ETS	
REV.	CLASE DE MODIFICACION	FECHA	NOMBRE	COMP.	OBRA
BIRAZTERTZEAK REVISIONES					
AHOLKULARIA CONSULTOR		INGENIARI EGILEA INGENIERO AUTOR			
ep4sa		IGNACIO CRESPO FIDALGO I.C.F.P. COLEG. Nº 11.138			
REFERENCIA CONSULTOR		REFERENCIA			
		L5-SA-21-0075-A			

EUSKO JAURIARITZA
LURRALDE PLANGINTZA
ETXEBIZITZA ETA GARRAIO SAILA



GOBIERNO VASCO
DEPARTAMENTO DE PLANIFICACIÓN
TERRITORIAL, VIVIENDA Y TRANSPORTES



euskal trenbide sarea
PROIEKTUAREN IKUSKAPENA ETA ZUZENDARITZA
INSPECCION Y DIRECCION DEL PROYECTO

ESKALA ORIGINALA:
ESCALA ORIGINAL
1/100
EN DIN A1



ESKALA GRAFIKOA
ESCALA GRAFICA

PROIEKTU IZENBURUA
TITULO DEL PROYECTO




BILBOKO METROPOLI-TRENBIDEAREN 5. LINEAKO
ERAIKUNTZA PROIEKTUA. SARRATU-APERRIBAI TARTEA
PROYECTO CONSTRUCTIVO DE LA LINEA 5 DEL FERROCARRIL
METROPOLITANO DE BILBAO. TRAMO SARRATU - APERRIBAI

PLANU - IZENBURUA
TITULO DEL PLANO

PERFILES TRANSVERSALES
TRONCO LINEA 5
HOJA 31

PLANU-ZNB / N. PLANO
4.2
ORRIA / HOJA
31 SIGUE FIN

H:\PR\LINEA-5\planes\04-Perfiles\L5-SA-21-0076-A.dwg

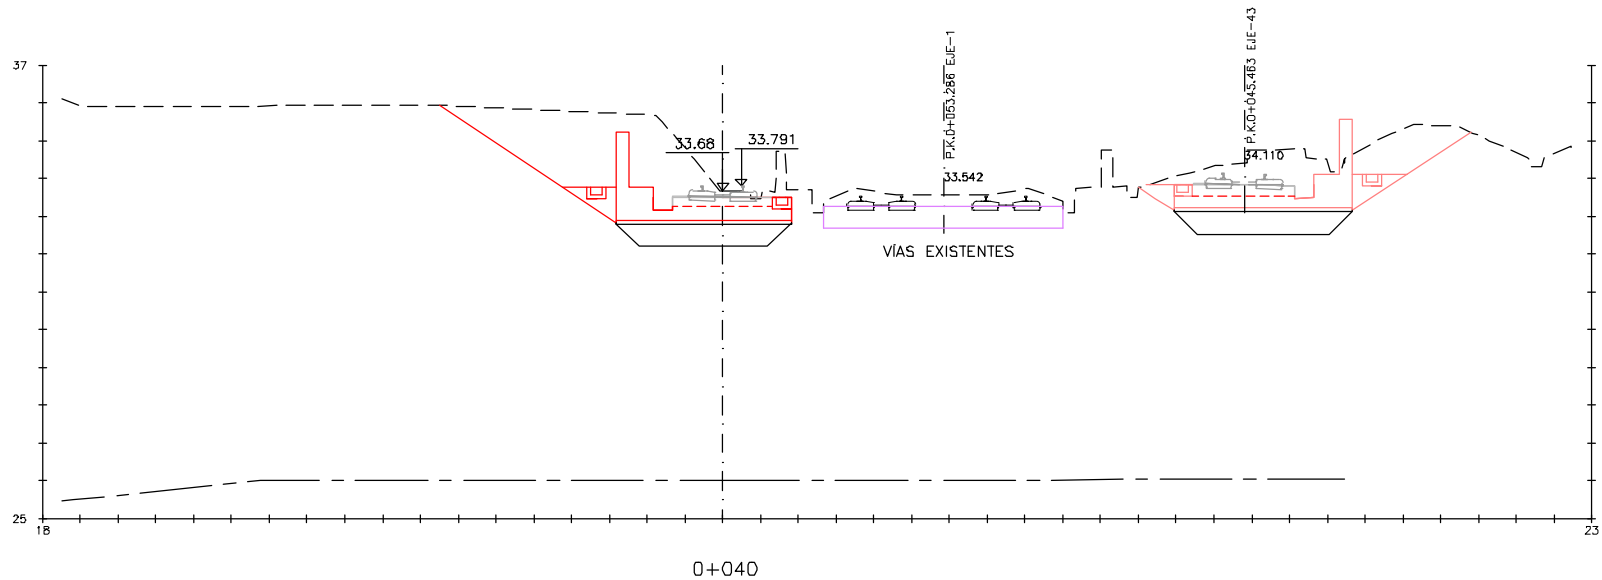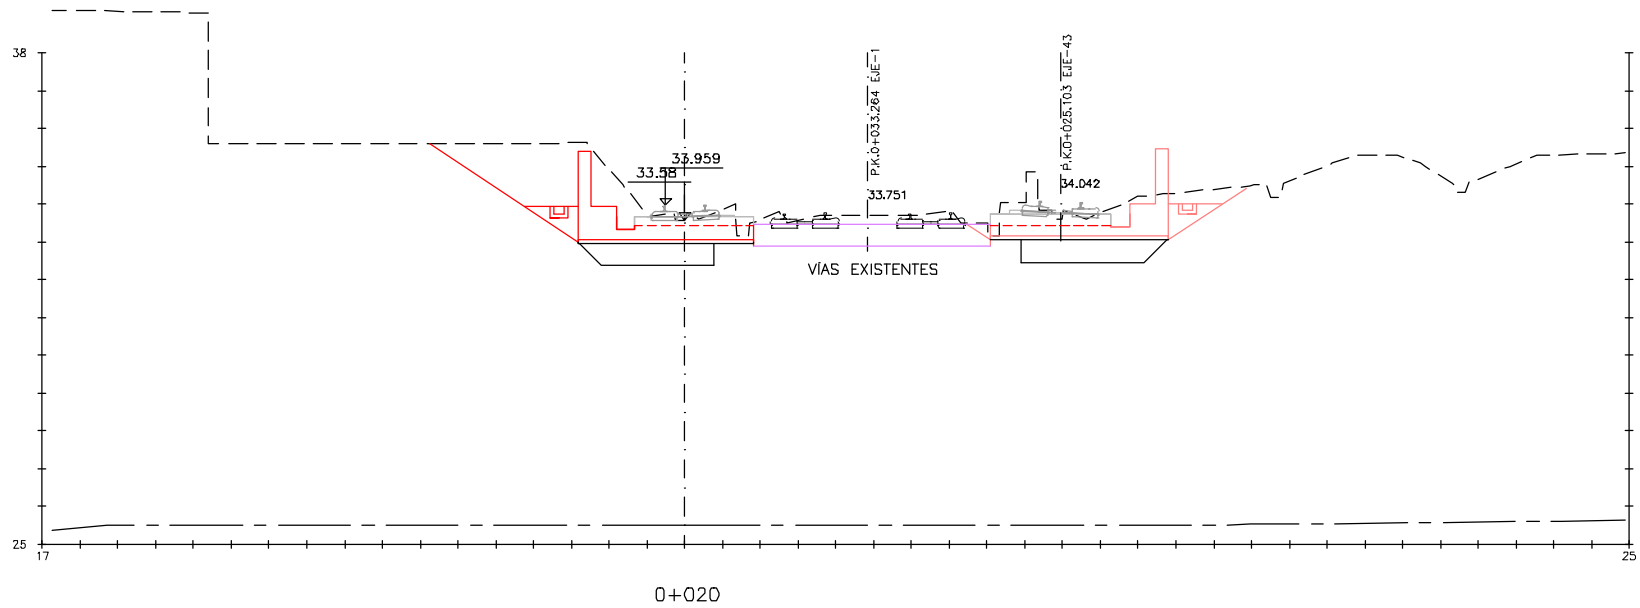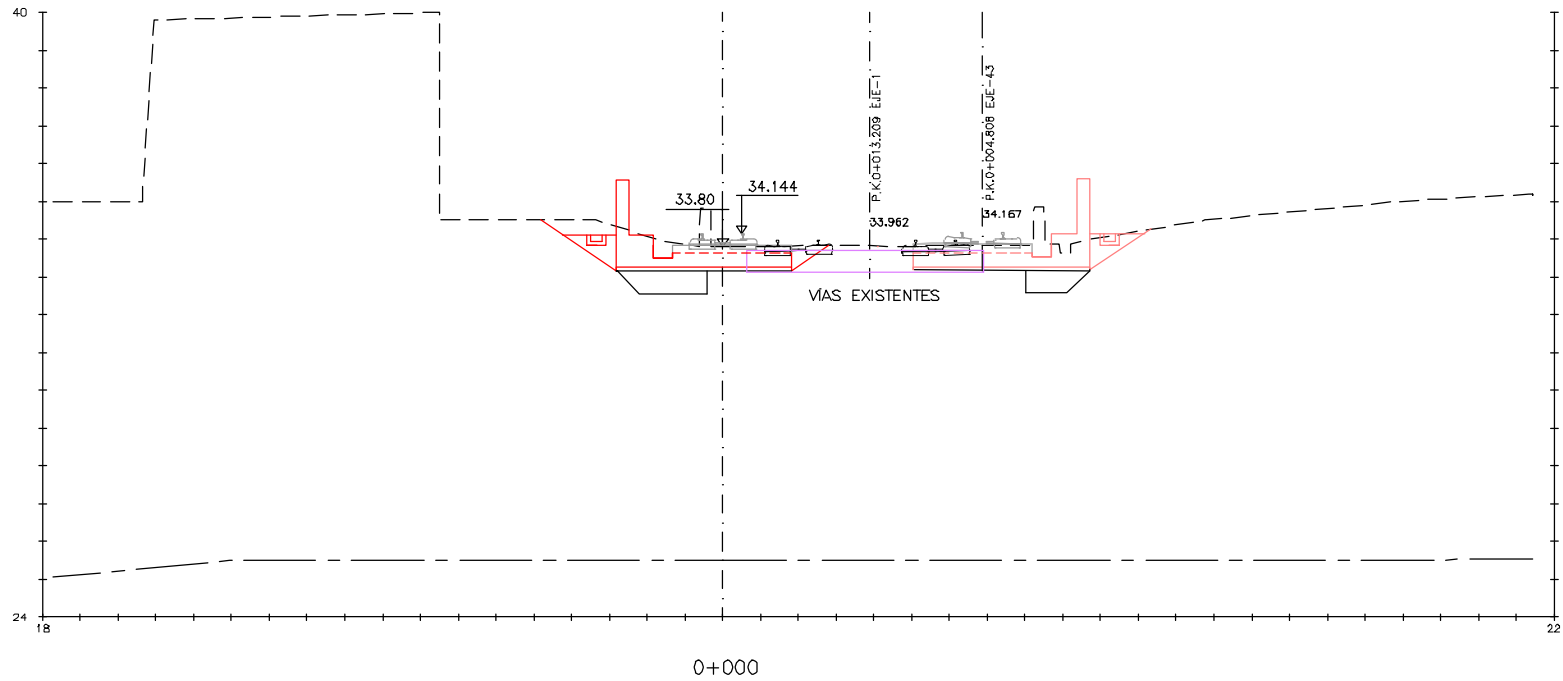

OHARRAK :
NOTAS :

La superestructura de via de las vias metro, no es objeto del presente proyecto.

A					
A	PROYECTO - PRIMERA EMISIÓN	JUL.21	I.C.F.	ETS	
REV.	CLASE DE MODIFICACION	FECHA	NOMBRE	COMP.	OBRA
BIRAZTERTZEAK REVISIONES					
AHOLKULARIA CONSULTOR		INGENIARI EGILEA INGENIERO AUTOR			
epta		IGNACIO CRESPO FIDALGO I.C.F.P. COLEG. Nº 11.138			
REFERENCIA CONSULTOR		REFERENCIA			
		L5-SA-21-0076-A			

EUSKO JAURIARITZA



GOBIERNO VASCO

LURRALDE PLANGINTZA
ETXEBIZITZA ETA GARRAIO SAILA

DEPARTAMENTO DE PLANIFICACIÓN
TERRITORIAL, VIVIENDA Y TRANSPORTES



euskal trenbide sarea

PROIEKTUAREN IKUSKAPENA ETA ZUZENDARITZA
INSPECCIÓN Y DIRECCIÓN DEL PROYECTO

ESKALA ORIGINALA:
ESCALA ORIGINAL
1/100
EN DIN A1

0 1 3 5

ESKALA GRAFIKOA
ESCALA GRAFICA

PROIEKTU IZENBURUA
TÍTULO DEL PROYECTO




BILBOKO METROPOLI-TRENBIDEAREN 5. LINEAKO
ERAIKUNTZA PROIEKTUA. SARRATU-APERRIBAI TARTEA
PROYECTO CONSTRUCTIVO DE LA LINEA 5 DEL FERROCARRIL
METROPOLITANO DE BILBAO. TRAMO SARRATU - APERRIBAI

PLANU - IZENBURUA
TÍTULO DEL PLANO

PERFILES TRANSVERSALES
RAMAL DE CONEXIÓN VÍA 1
HOJA 1

PLANU-ZINB / N. PLANO
4.3
ORRIA / HOJA
1 SIGUE 7

H:\PR\LINEA-5\planos\04-Perfiles\L5-SA-21-0077-A.dwg

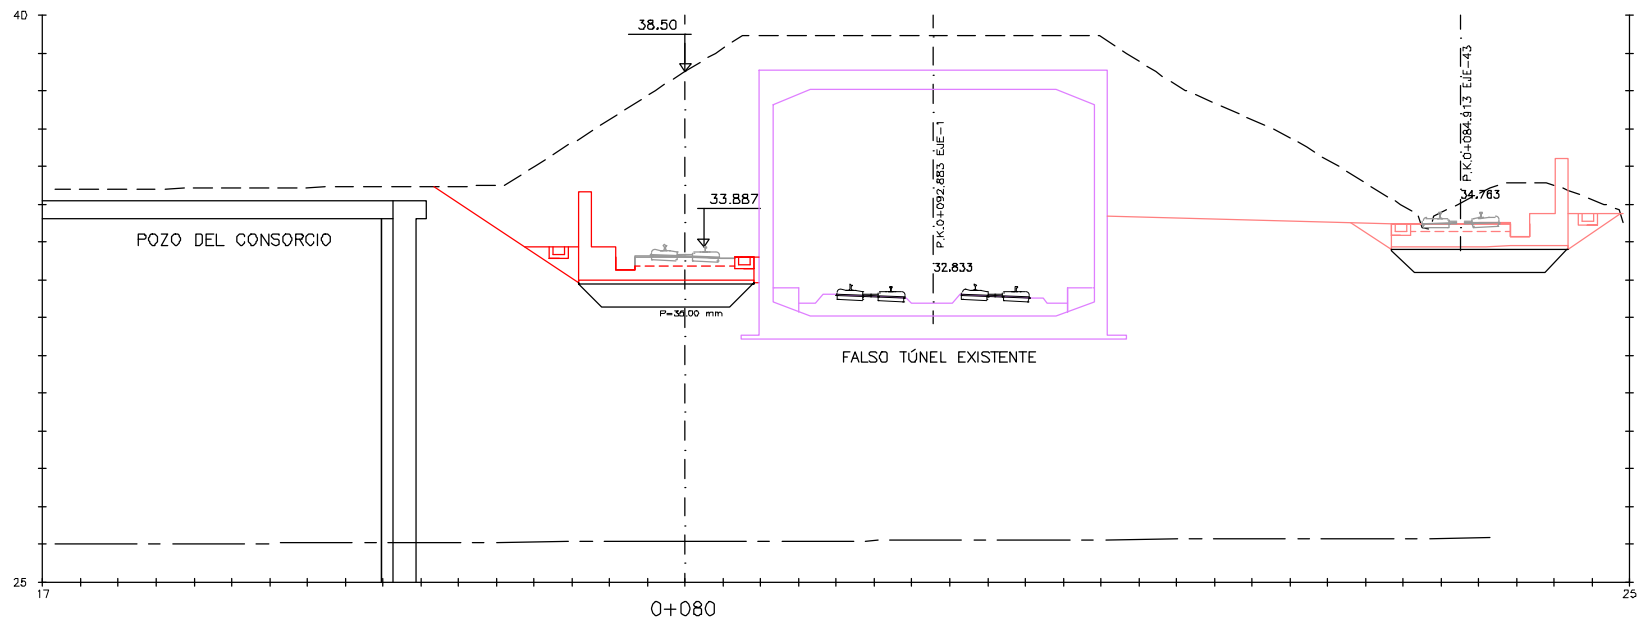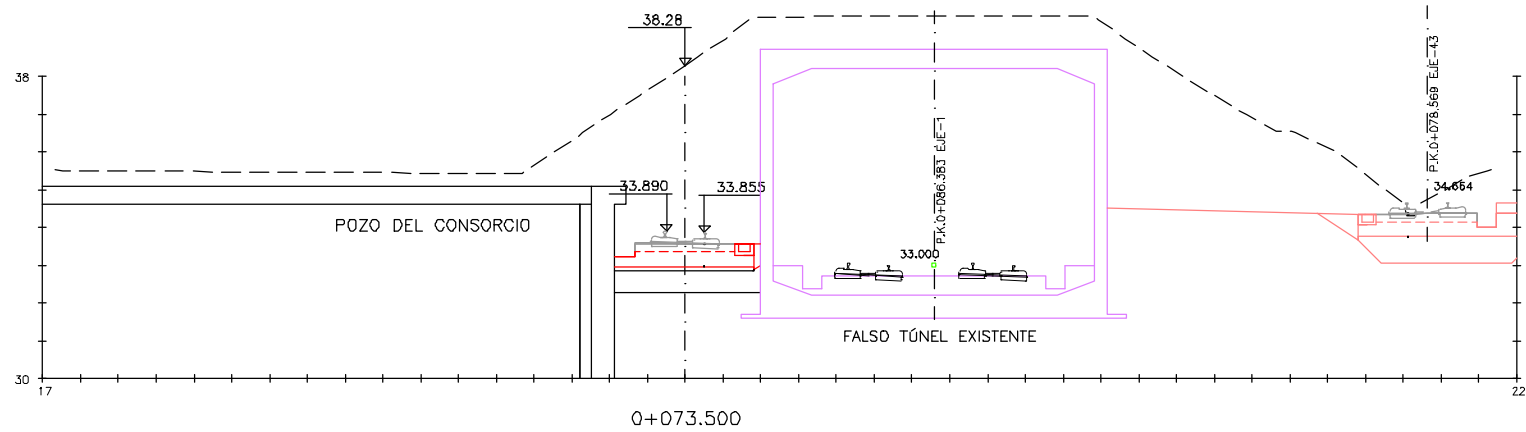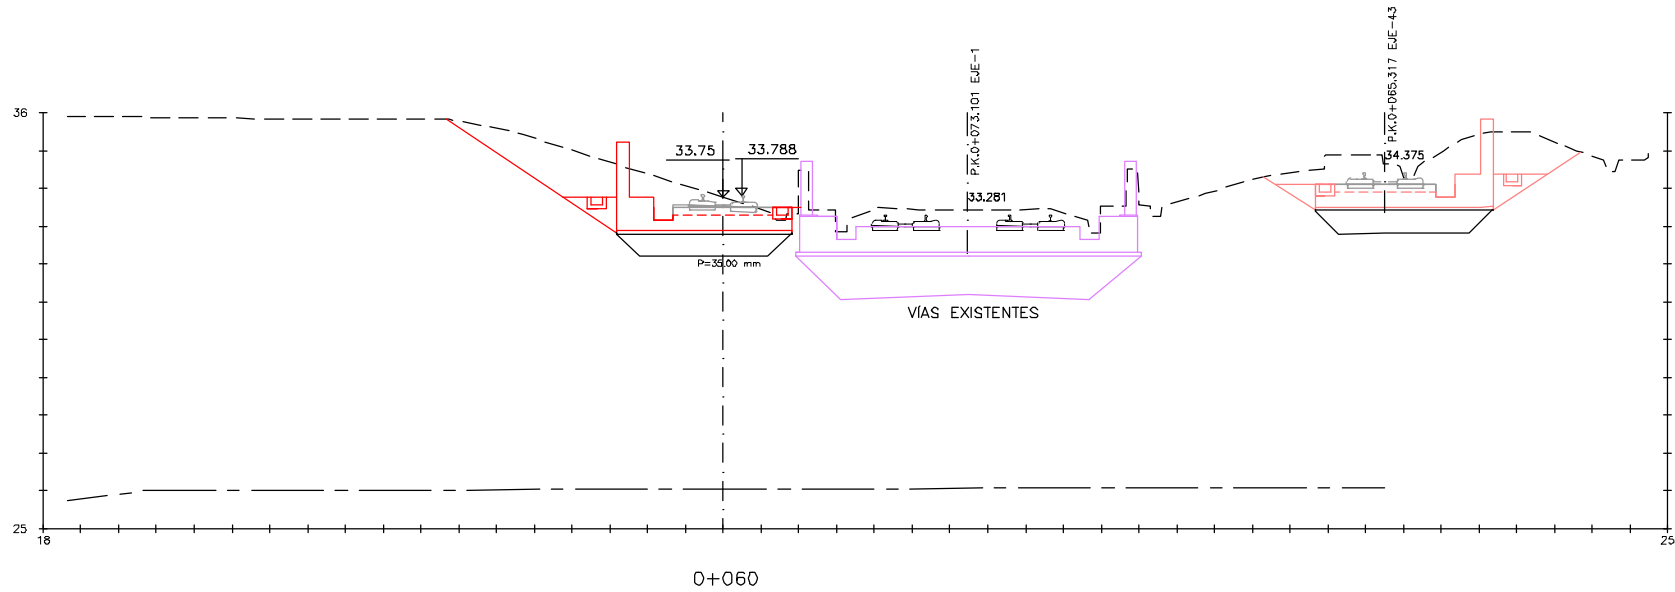

OHARRAK :
NOTAS :

La superestructura de via de las vias metro, no es objeto del presente proyecto.

A					
A	PROYECTO - PRIMERA EMISIÓN	JUL.21	I.C.F.	ETS	
REV.	CLASE DE MODIFICACION	FECHA	NOMBRE	COMP.	OBRA
BIRAZTERTIZEAK REVISIONES					
AHOLKULARIA CONSULTOR		INGENIARI EGILEA INGENIERO AUTOR			
ep4sa		IGNACIO CRESPO FIDALGO I.C.F. COLEG. Nº 11.138			
REFERENCIA CONSULTOR		REFERENCIA			
		L5-SA-21-0077-A			

FUSKO JAURIARITZA



GOBIERNO VASCO

LURRALDE PLANGINTZA
ETXEBIZITZA ETA GARRAIO SAILA

DEPARTAMENTO DE PLANIFICACIÓN
TERRITORIAL, VIVIENDA Y TRANSPORTES



euskal trenbide sarea

PROIEKTUAREN IKUSKAPENA ETA ZUZENDARITZA
INSPECCION Y DIRECCION DEL PROYECTO

ESKALA ORIGINALA:
ESCALA ORIGINAL
1/100
EN DIN A1

0 1 3 5

ESKALA GRAFIKOA
ESCALA GRAFICA

PROIEKTU IZENBURUA
TITULO DEL PROYECTO


BILBOKO METROPOLI-TRENBIDEAREN 5. LINEAKO
ERAIKUNTZA PROIEKTUA. SARRATU-APERRIBAI TARTEA
PROYECTO CONSTRUCTIVO DE LA LINEA 5 DEL FERROCARRIL
METROPOLITANO DE BILBAO. TRAMO SARRATU - APERRIBAI

PLANU - IZENBURUA
TITULO DEL PLANO


PERFILES TRANSVERSALES
RAMAL DE CONEXIÓN VÍA 1
HOJA 2

PLANU-ZNB / N. PLANO
4.3
ORRIA / HOJA
2 SIGUE 3


H:\PR\LINEA-5\planos\04-Perfiles\L5-SA-21-0079-A.dwg

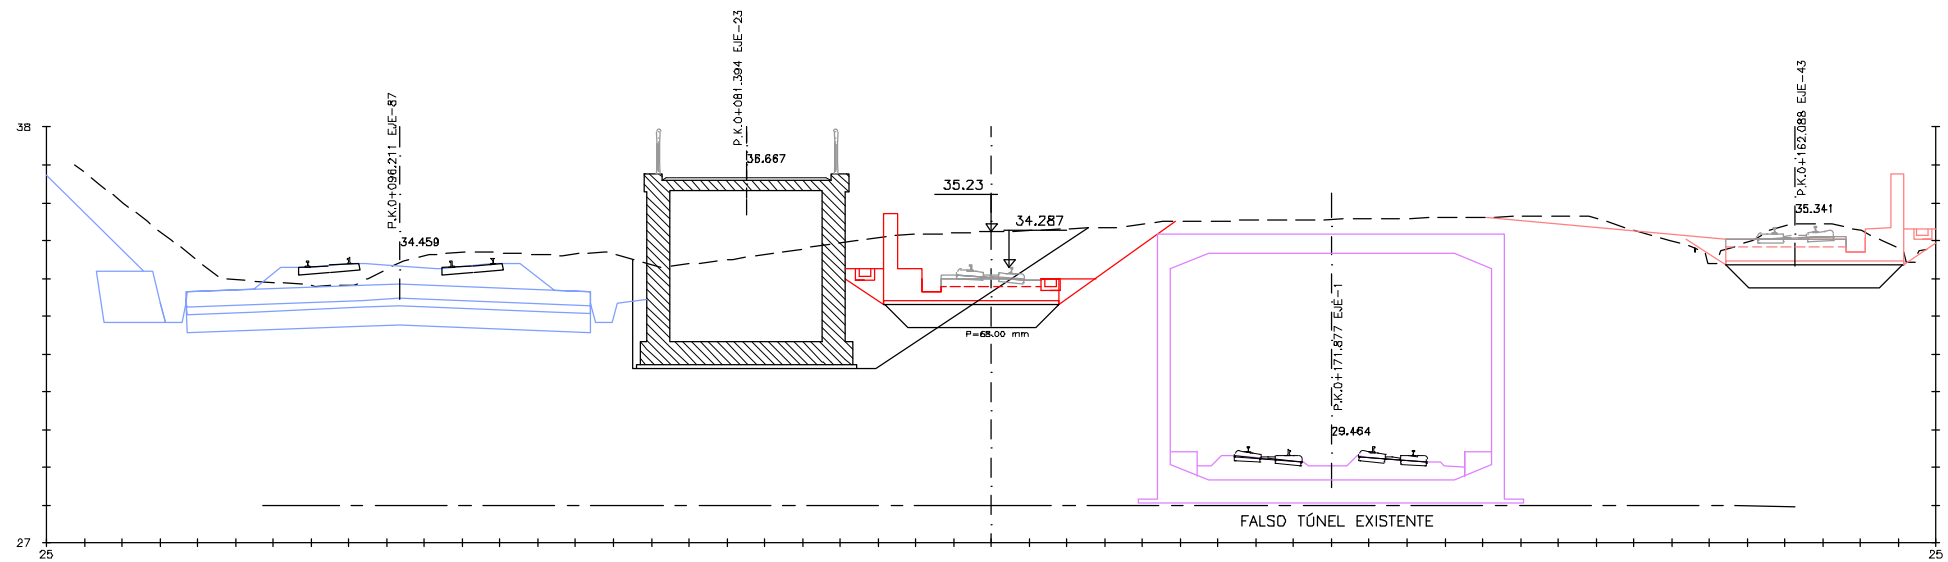

0+160

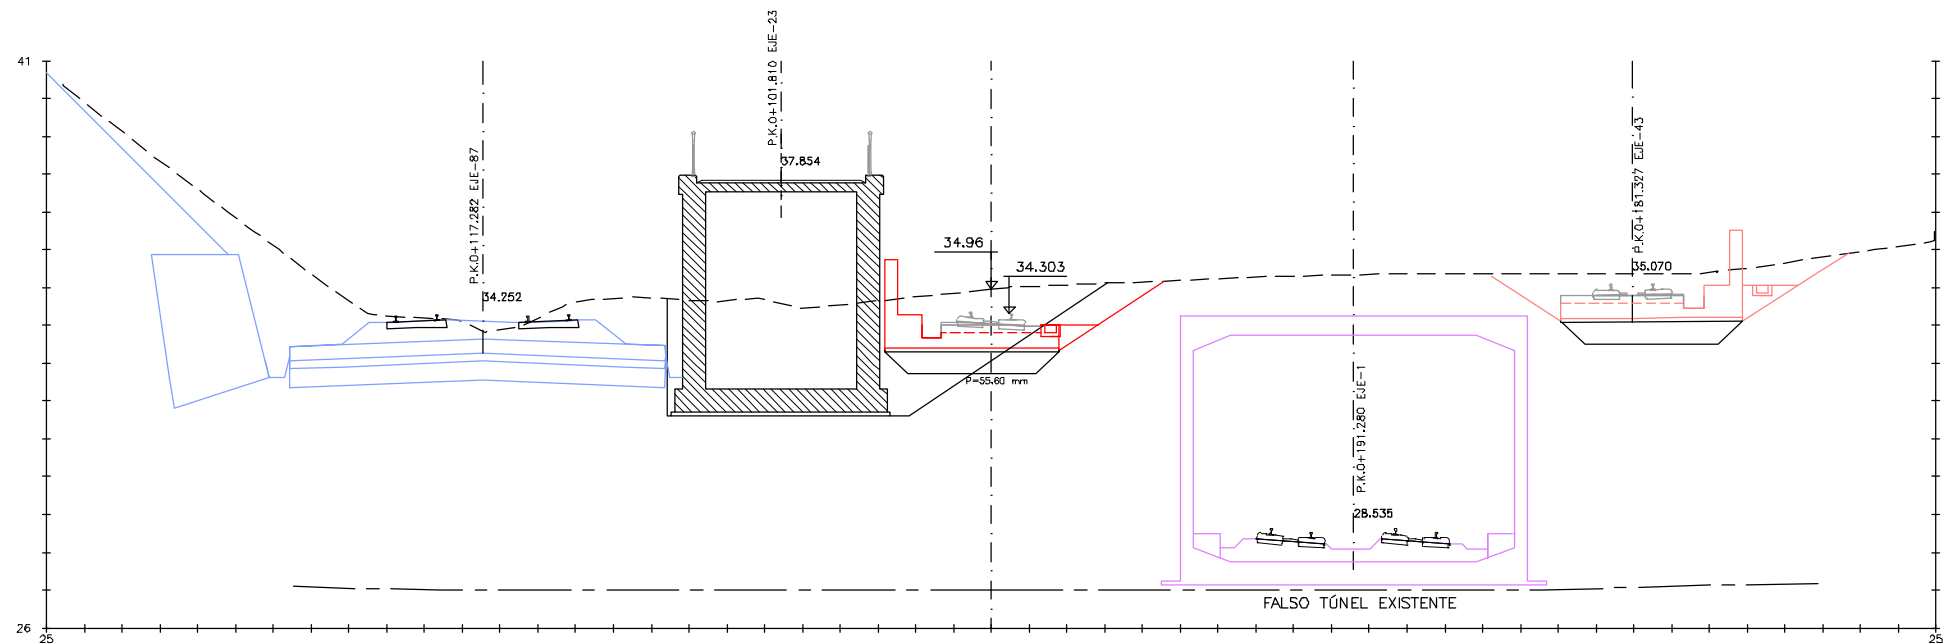

0+180

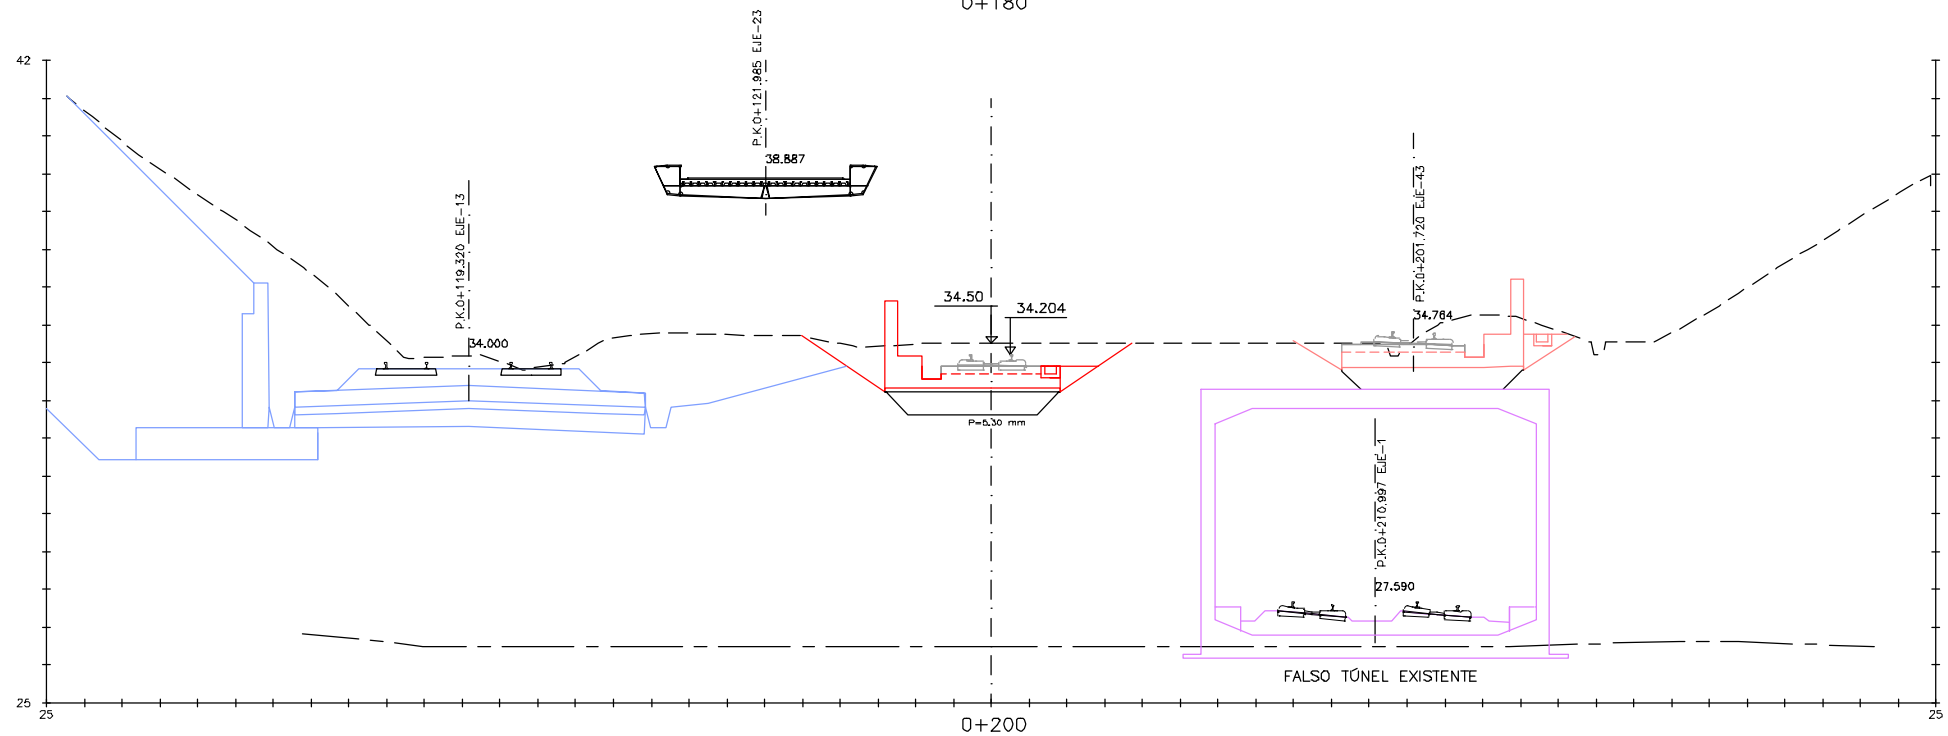

0+200

OHARRAK :
NOTAS :

La superestructura de vía de las vías metro, no es objeto del presente proyecto.

A	PROYECTO - PRIMERA EMISIÓN	JUL.21	I.C.F.	ETS	
REV.	CLASE DE MODIFICACIÓN	FECHA	NOMBRE	COMP.	OBRA
BIRAZTERTIZEAK REVISIONES					
AHOLKULARIA CONSULTOR		INGENIARI EGILEA INGENIERO AUTOR			
ep4sa		IGNACIO CRESPO FIDALGO I.C.F.P. COLEG. Nº 11.138			
REFERENCIA CONSULTOR		REFERENCIA			
		L5-SA-21-0079-A			

FUSKO JAURIARITZA



GOBIERNO VASCO

LURRALDE PLANGINTZA
ETXEBIZITZA ETA GARRAIO SAILA

DEPARTAMENTO DE PLANIFICACIÓN
TERRITORIAL, VIVIENDA Y TRANSPORTES



euskal trenbide sarea

PROIEKTUAREN IKUSKAPENA ETA ZUZENDARITZA
INSPECCIÓN Y DIRECCIÓN DEL PROYECTO

ESKALA ORIGINALA:
ESCALA ORIGINAL
1/100
EN DIN A1

0 1 3 5

ESKALA GRAFIKOA
ESCALA GRÁFICA

PROIEKTU IZENBURUA
TÍTULO DEL PROYECTO



BILBOKO METROPOLI-TRENBIDEAREN 5. LINEAKO
ERAIKUNTZA PROIEKTUA. SARRATU-APERRIBAI TARTEA
PROYECTO CONSTRUCTIVO DE LA LINEA 5 DEL FERROCARRIL
METROPOLITANO DE BILBAO. TRAMO SARRATU - APERRIBAI

PLANU - IZENBURUA
TÍTULO DEL PLANO

PERFILES TRANSVERSALES
RAMAL DE CONEXIÓN VÍA 1
HOJA 4

PLANU-ZINB / N. PLANO
4.3
ORRIA / HOJA
4 SIGUE 5

H:\PR\LINEA-5\planos\04-Perfiles\L5-SA-21-0080-A.dwg

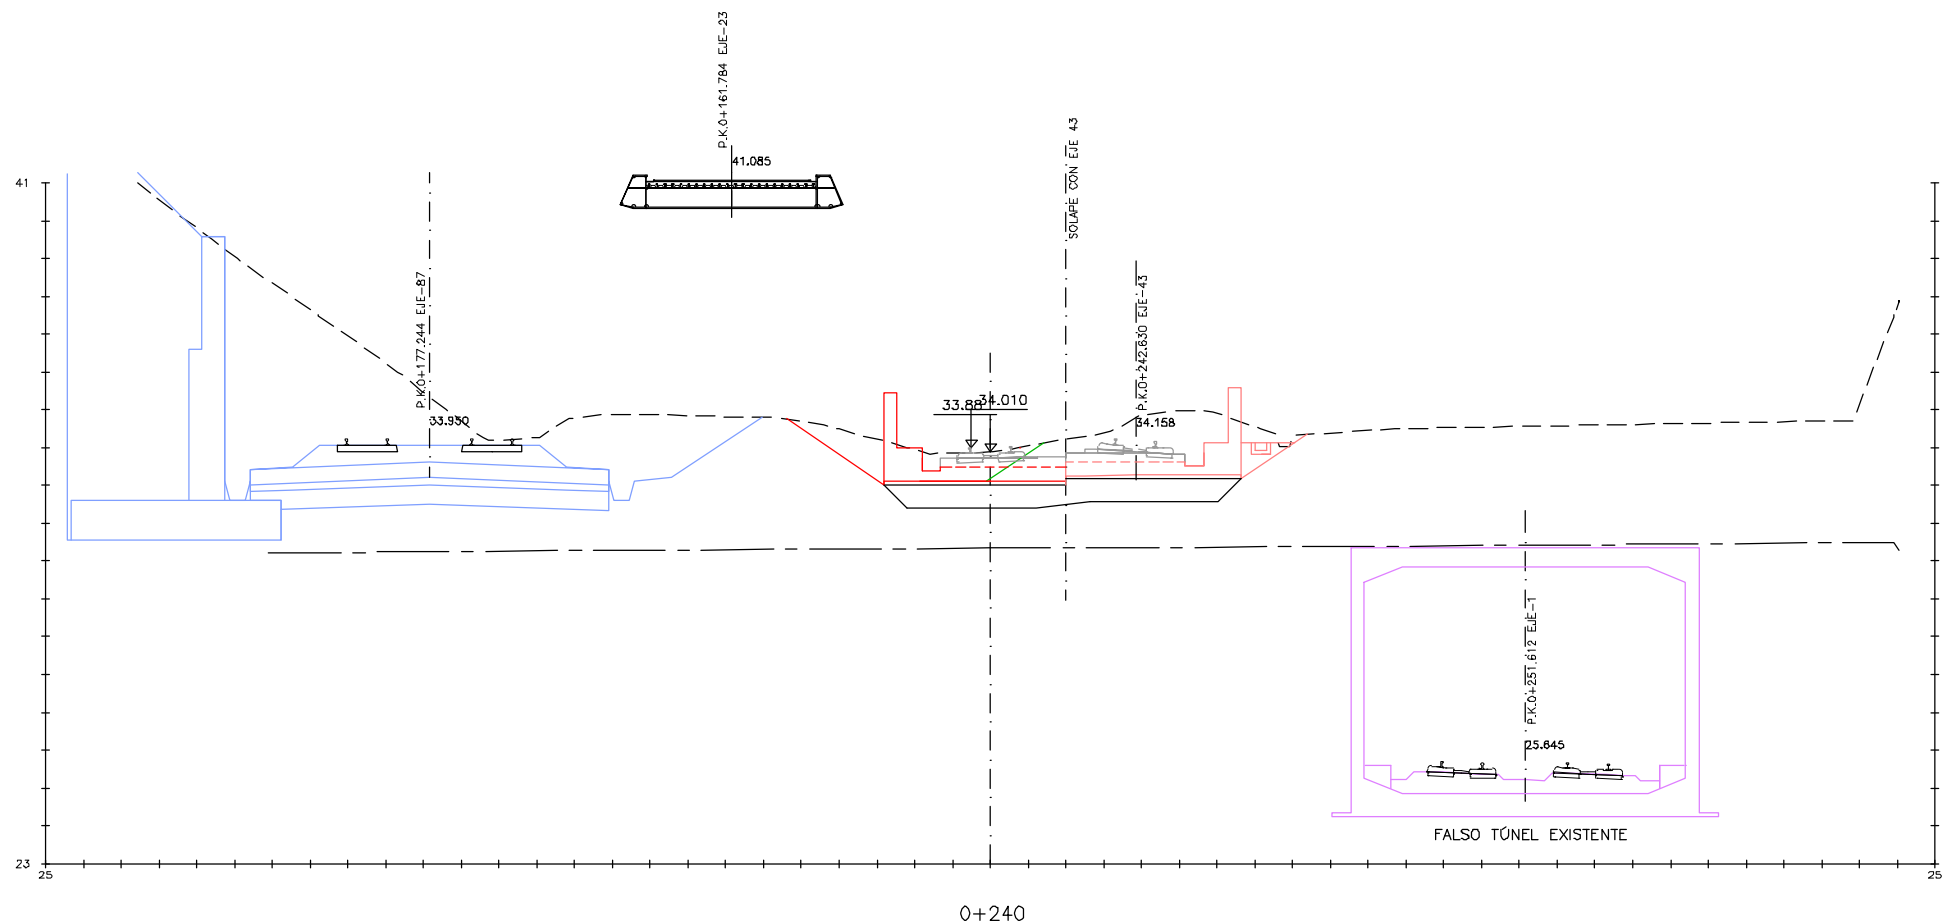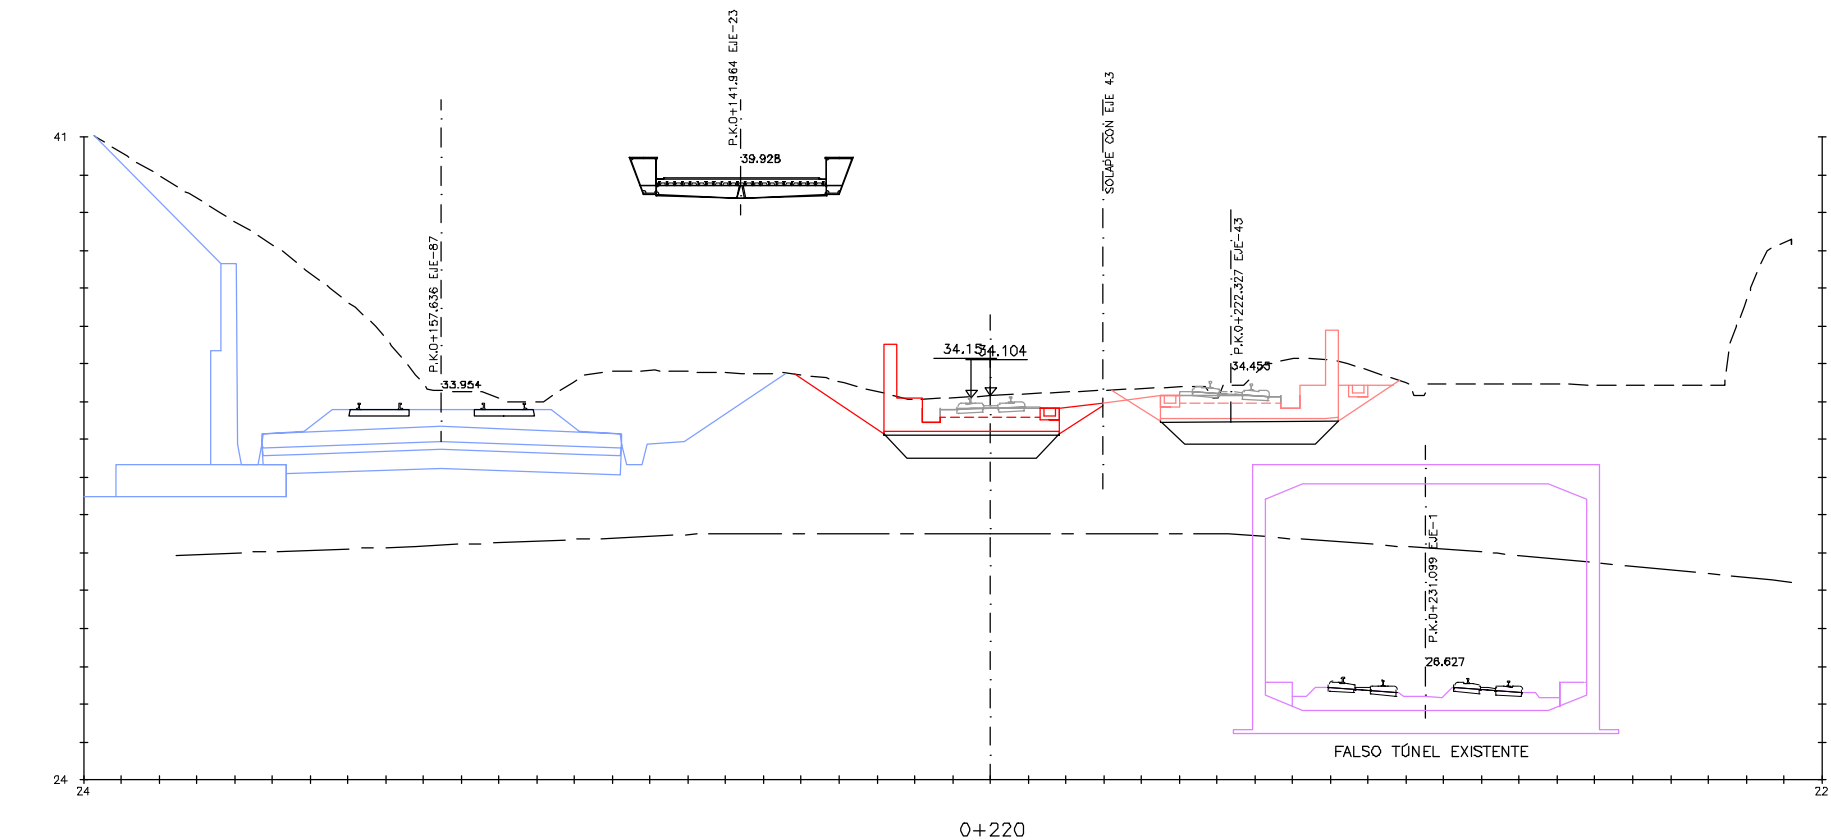

OHARRAK :
NOTAS :

La superestructura de vía de las vías metro, no es objeto del presente proyecto.

A					
A	PROYECTO - PRIMERA EMISIÓN	JUL.21	I.C.F.	ETS	
REV.	CLASE DE MODIFICACION	FECHA	NOMBRE	COMP.	OBRA
BIRAZTERTZEAK REVISIONES					
AHOLKULARIA CONSULTOR		INGENIARI EGILEA INGENIERO AUTOR			
ep4sa		IGNACIO CRESPO FIDALGO I.C.C.P. COLEG. Nº 11.138			
REFERENCIA CONSULTOR		REFERENCIA			
		L5-SA-21-0080-A			

FUSKO JAURIARITZA
LURRALDE PLANGINTZA
ETXEBIZITZA ETA GARRAIO SAILA



GOBIERNO VASCO
DEPARTAMENTO DE PLANIFICACIÓN
TERRITORIAL, VIVIENDA Y TRANSPORTES



euskal trenbide sarea
PROIEKTUAREN IKUSKAPENA ETA ZUZENDARITZA
INSPECCIÓN Y DIRECCIÓN DEL PROYECTO

ESKALA ORIGINALA:
ESCALA ORIGINAL
1/100
EN DIN A1

0 1 3 5


ESKALA GRAFIKOA
ESCALA GRAFICA

PROIEKTU IZENBURUA
TÍTULO DEL PROYECTO
BILBOKO METROPOLI-TRENBIDEAREN 5. LINEAKO
ERAIKUNTZA PROIEKTUA. SARRATU-APERRIBAI TARTEA
PROYECTO CONSTRUCTIVO DE LA LINEA 5 DEL FERROCARRIL
METROPOLITANO DE BILBAO. TRAMO SARRATU - APERRIBAI

PLANU - IZENBURUA
TÍTULO DEL PLANO
PERFILES TRANSVERSALES
RAMAL DE CONEXIÓN VÍA 1
HOJA 5

PLANU-ZINB / N. PLANO
4.3
ORRIA / HOJA
5 SIGUE 6

H:\PR\LINEA-5\planos\04-Perfiles\L5-SA-21-0081-A.dwg

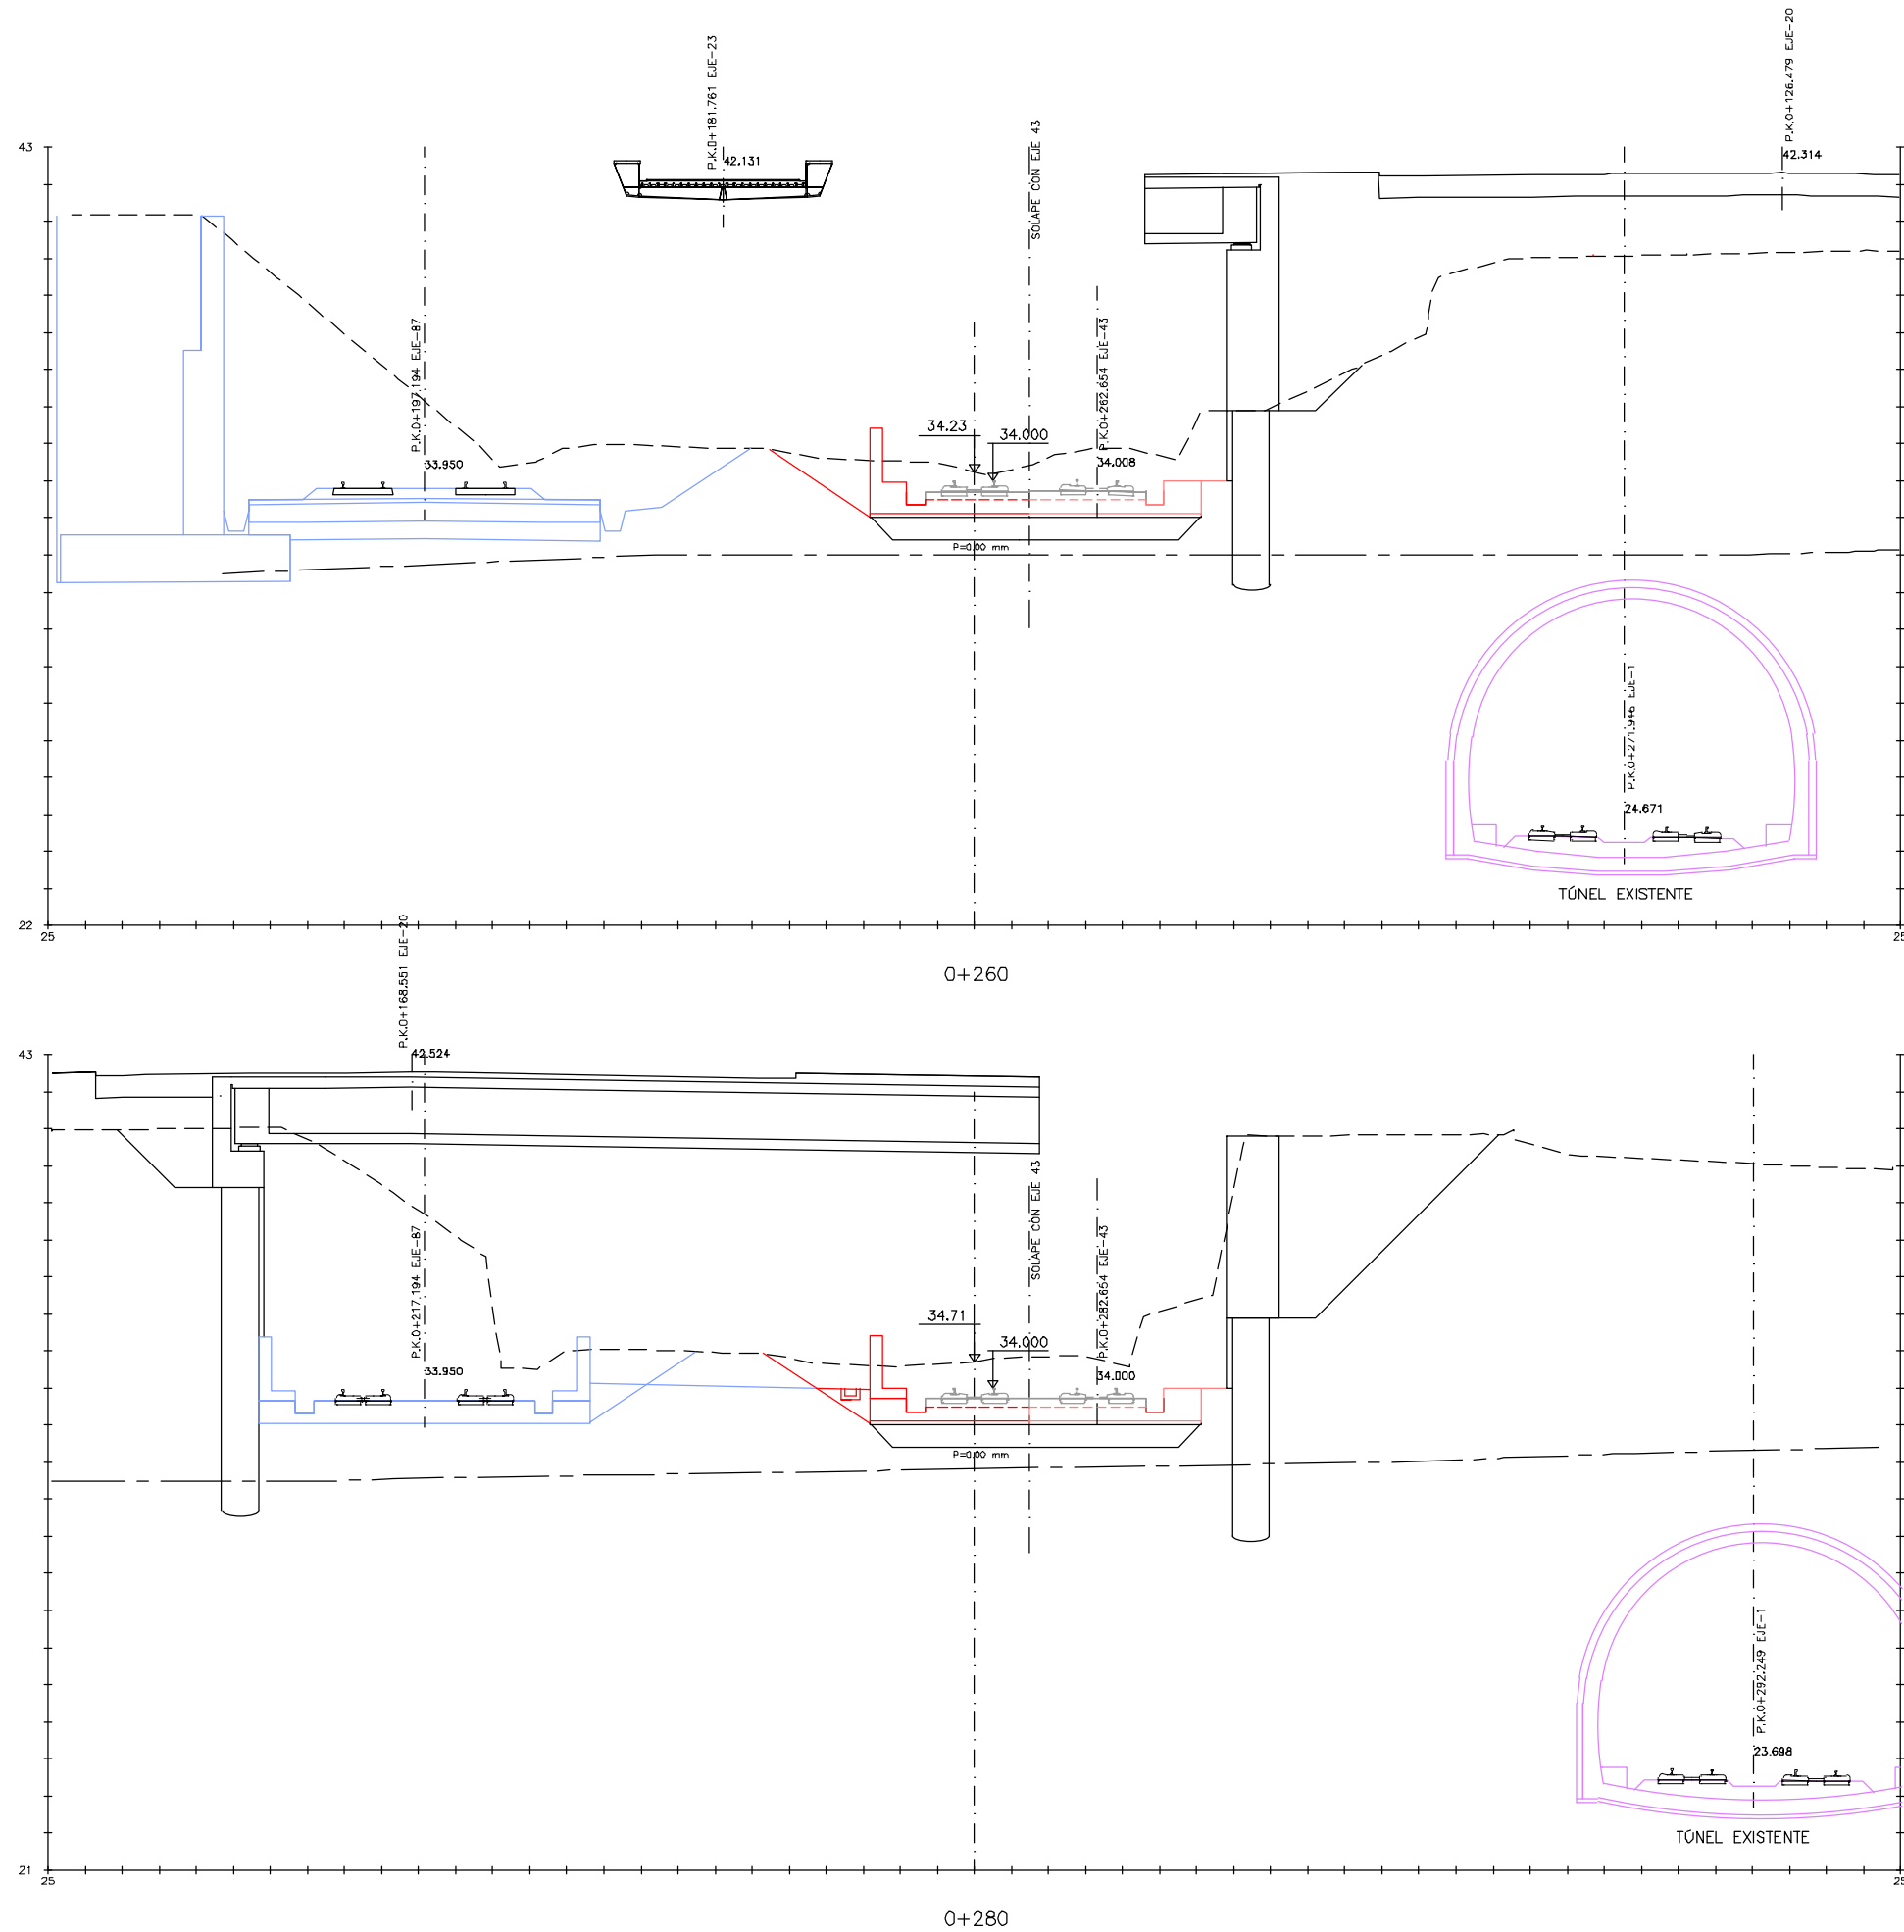

OHARRAK :
NOTAS :

La superestructura de vía de las vías metro, no es objeto del presente proyecto.

A					
A	PROYECTO - PRIMERA EMISIÓN	JUL.21	I.C.F.	ETS	
REV.	CLASE DE MODIFICACIÓN	FECHA	NOMBRE	COMP.	OBRA
BIRAZTERTIZEAK REVISIONES					
#HOLKULARIA CONSULTOR		INGENIARI EGILEA INGENIERO AUTOR			
ep4sa		IGNACIO CRESPO FIDALGO I.C.F.P. COLEG. Nº 11.138			
REFERENCIA CONSULTOR		REFERENCIA			
		L5-SA-21-0081-A			

FUSKO JAURIARITZA



GOBIERNO VASCO

LURRALDE PLANGINTZA
ETXEBIZITZA ETA GARRAIO SAILA

DEPARTAMENTO DE PLANIFICACIÓN
TERRITORIAL, VIVIENDA Y TRANSPORTES



euskal trenbide sarea

PROIEKTUAREN IKUSKAPENA ETA ZUZENDARITZA
INSPECCIÓN Y DIRECCIÓN DEL PROYECTO

ESKALA ORIGINALA:
ESCALA ORIGINAL
1/100
EN DIN A1

0 1 3 5

ESKALA GRAFIKOA
ESCALA GRÁFICA

PROIEKTU IZENBURUA
TÍTULO DEL PROYECTO



BILBOKO METROPOLI-TRENBIDEAREN 5. LINEAKO
ERAIKUNTZA PROIEKTUA. SARRATU-APERRIBAI TARTEA
PROYECTO CONSTRUCTIVO DE LA LINEA 5 DEL FERROCARRIL
METROPOLITANO DE BILBAO. TRAMO SARRATU - APERRIBAI

PLANU - IZENBURUA
TÍTULO DEL PLANO

PERFILES TRANSVERSALES
RAMAL DE CONEXIÓN VÍA 1
HOJA 6

PLANU-ZINB / N. PLANO
4.3
ORRIA / HOJA
6 SIGUE 7

H:\PR\LINEA-5\planos\04-Perfiles\L5-SA-21-0082-A.dwg

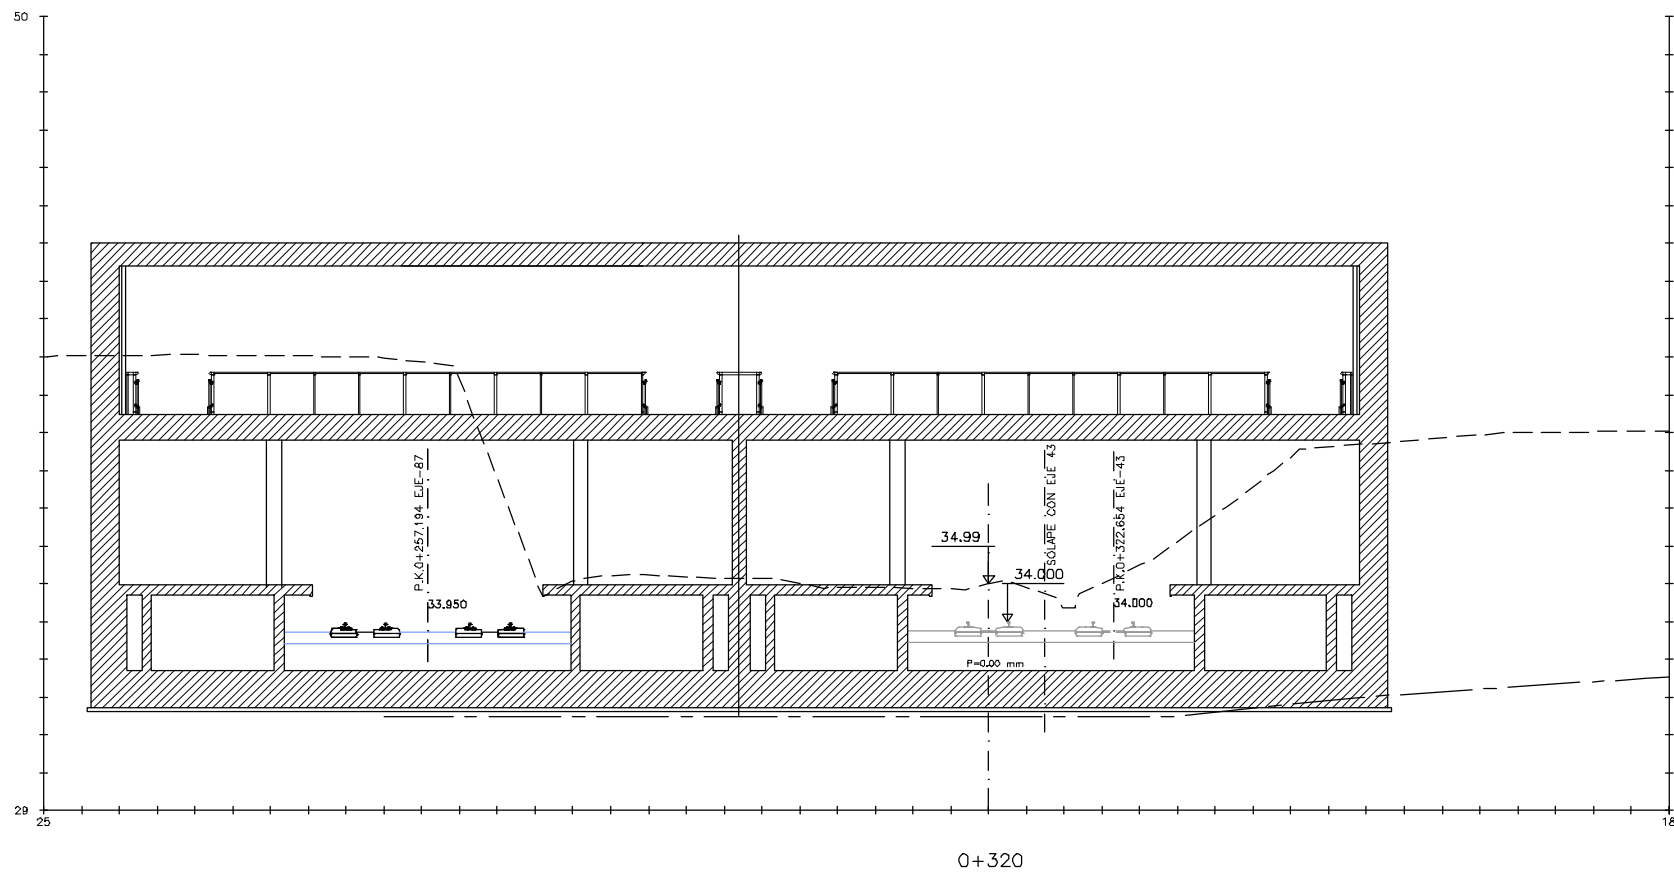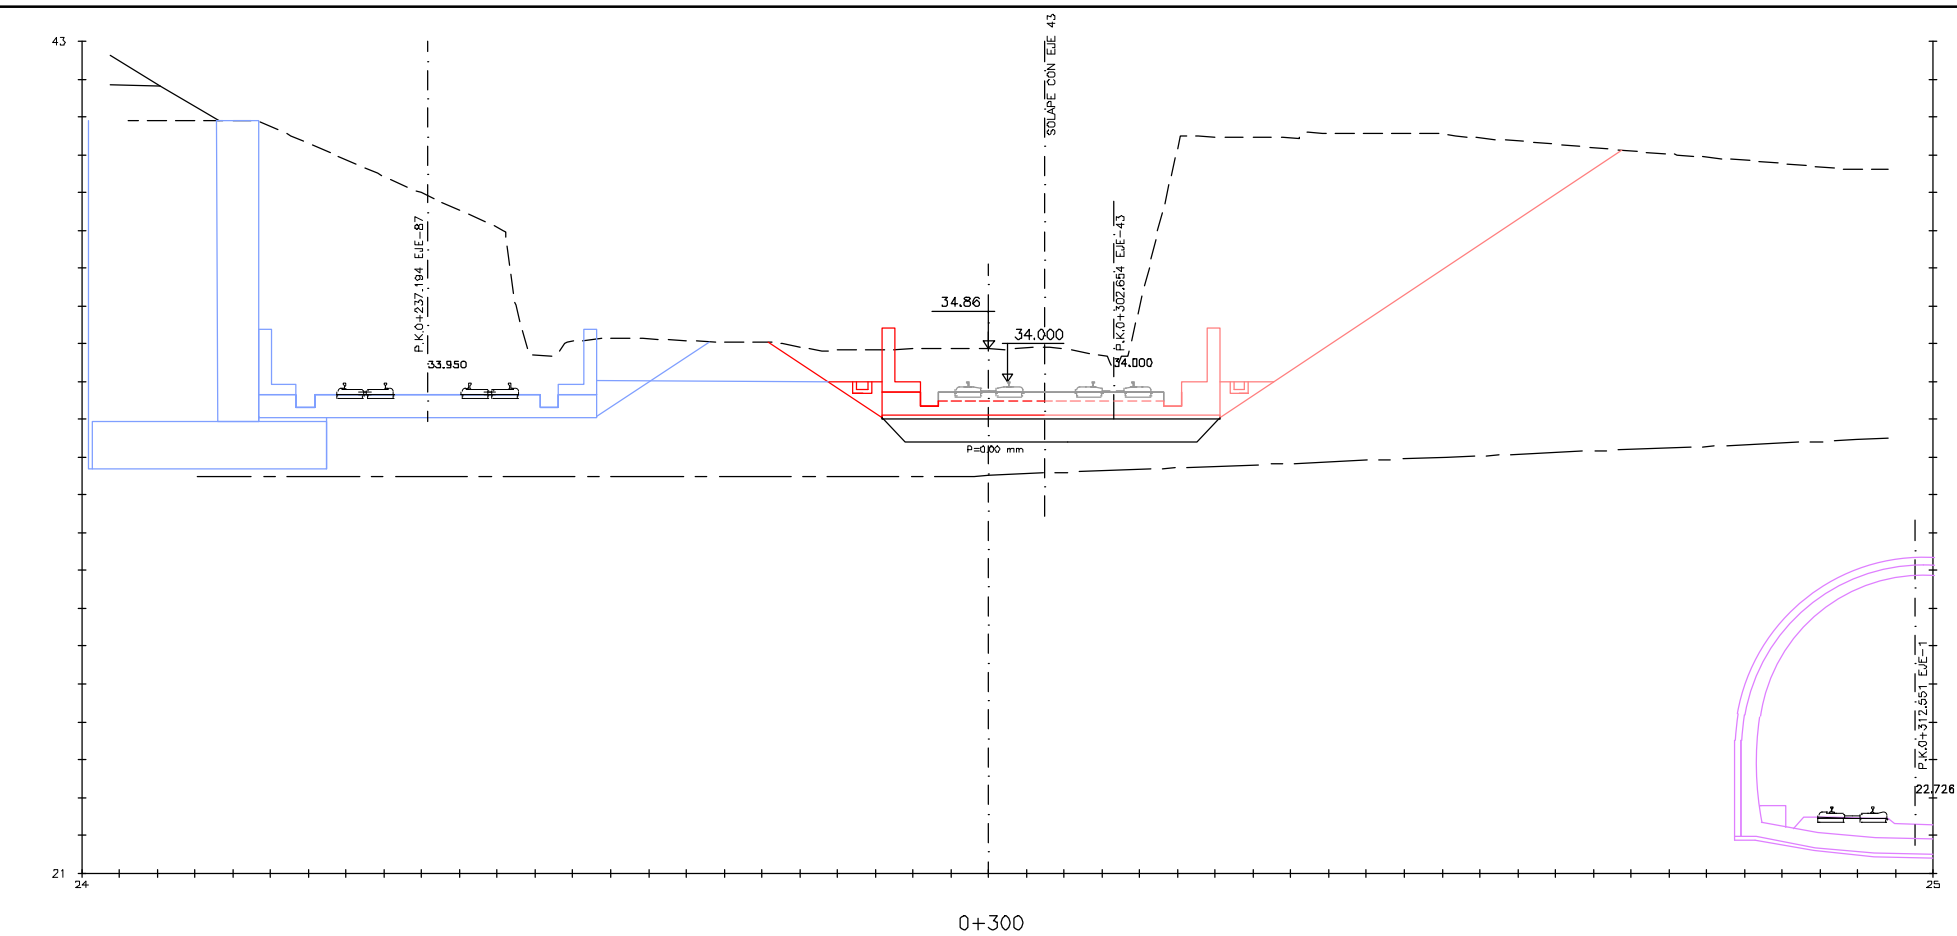

OHARRAK :
NOTAS :

La superestructura de via de las vías metro, no es objeto del presente proyecto.

A					
A	PROYECTO - PRIMERA EMISIÓN	JUL.21	I.C.F.	ETS	
REV.	CLASE DE MODIFICACION	FECHA	NOMBRE	COMP.	OBRA
BIRAZTERTZEAK REVISIONES					
AHOLKULARIA CONSULTOR		INGENIARI EGILEA INGENIERO AUTOR			
ep4sa		IGNACIO CRESPO FIDALGO I.C.F. COLEG. Nº 11.138			
REFERENCIA CONSULTOR		REFERENCIA			
		L5-SA-21-0082-A			

FUSKO JAURIARITZA



GOBIERNO VASCO

LURRALDE PLANGINTZA
ETXEBIZITZA ETA GARRAIO SAILA

DEPARTAMENTO DE PLANIFICACIÓN
TERRITORIAL, VIVIENDA Y TRANSPORTES



euskal trenbide sarea

PROIEKTUAREN IKUSKAPENA ETA ZUZENDARITZA
INSPECCION Y DIRECCION DEL PROYECTO

ESKALA ORIGINALA:
ESCALA ORIGINAL
1/100
EN DIN A1

0 1 3 5

ESKALA GRAFIKOA
ESCALA GRAFICA

PROIEKTU IZENBURUA
TITULO DEL PROYECTO


BILBOKO METROPOLI-TRENBIDEAREN 5. LINEAKO
ERAIKUNTZA PROIEKTUA. SARRATU-APERRIBAI TARTEA
PROYECTO CONSTRUCTIVO DE LA LINEA 5 DEL FERROCARRIL
METROPOLITANO DE BILBAO. TRAMO SARRATU - APERRIBAI

PLANU - IZENBURUA
TITULO DEL PLANO

PERFILES TRANSVERSALES
RAMAL DE CONEXIÓN VÍA 1
HOJA 7

PLANU-ZNB / N. PLANO
4.3
ORRIA / HOJA
7 SIGUE 8

H:\PR\LINEA-5\planos\04-Perfiles\L5-SA-21-0083-A.dwg



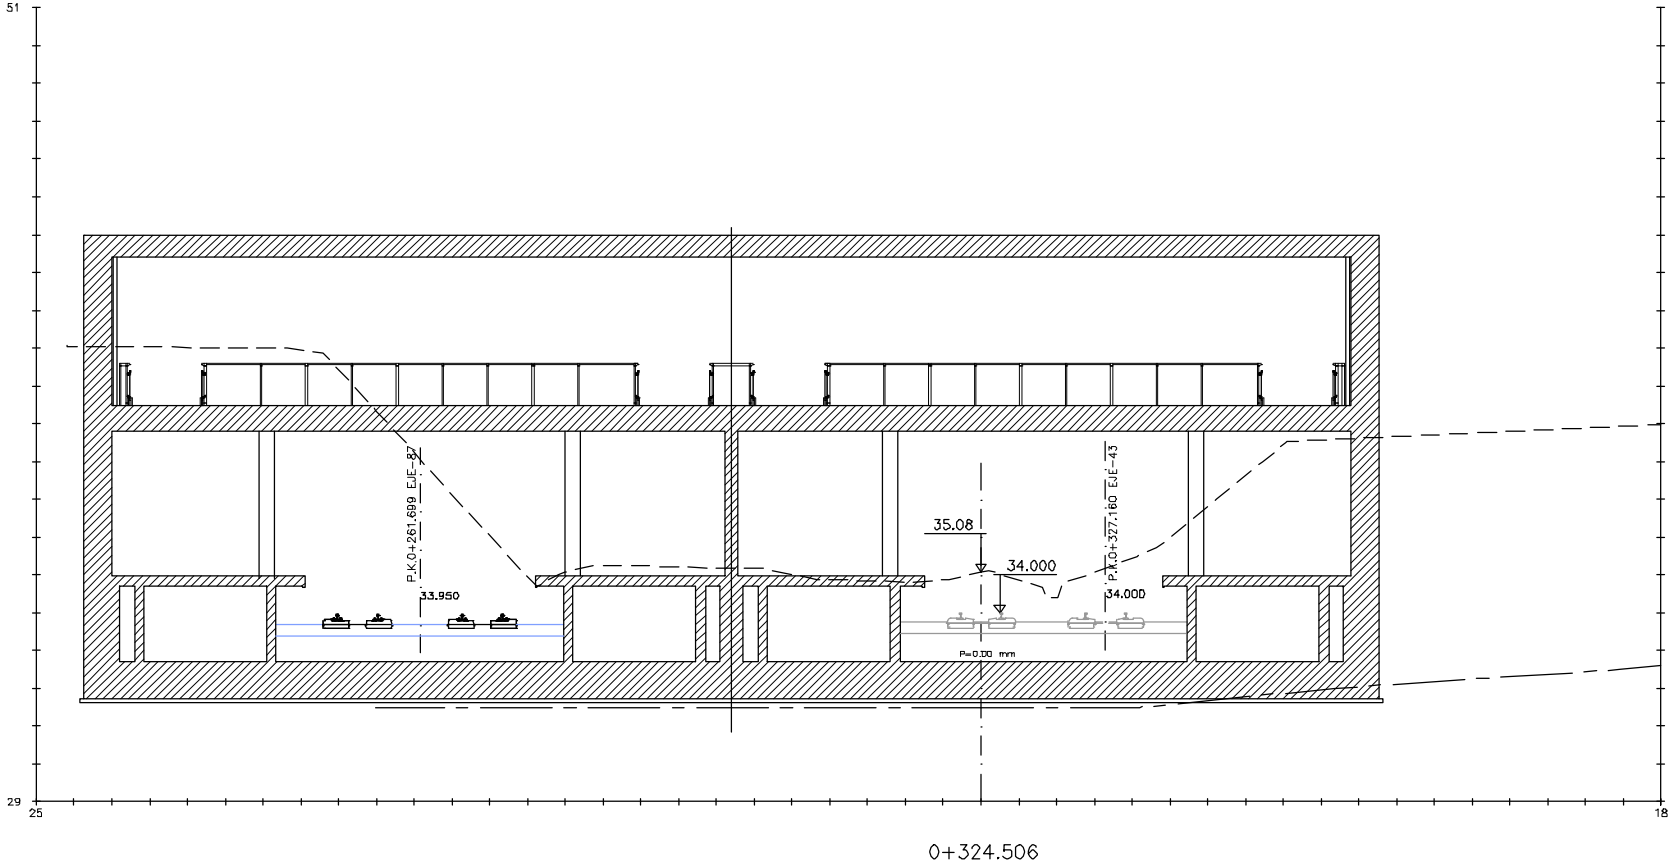


OHARRAK :
NOTAS :


La superestructura de via de las vías metro, no es objeto del presente proyecto.

A					
A	PROYECTO - PRIMERA EMISIÓN	JUL.21	I.C.F.	ETS	
REV.	CLASE DE MODIFICACION	FECHA	NOMBRE	COMP.	OBRA
BIRAZTERTIZEAK REVISIONES					
AHOLKULARIA CONSULTOR		INGENIARI EGILEA INGENIERO AUTOR			
ep4sa		IGNACIO CRESPO FIDALGO I.C.F.P. COLEG. Nº 11.138			
REFERENCIA CONSULTOR		REFERENCIA			
		L5-SA-21-0083-A			

H:\PR\LINEA-5\planes\04-Perfiles\L5-SA-21-0084-A.dwg

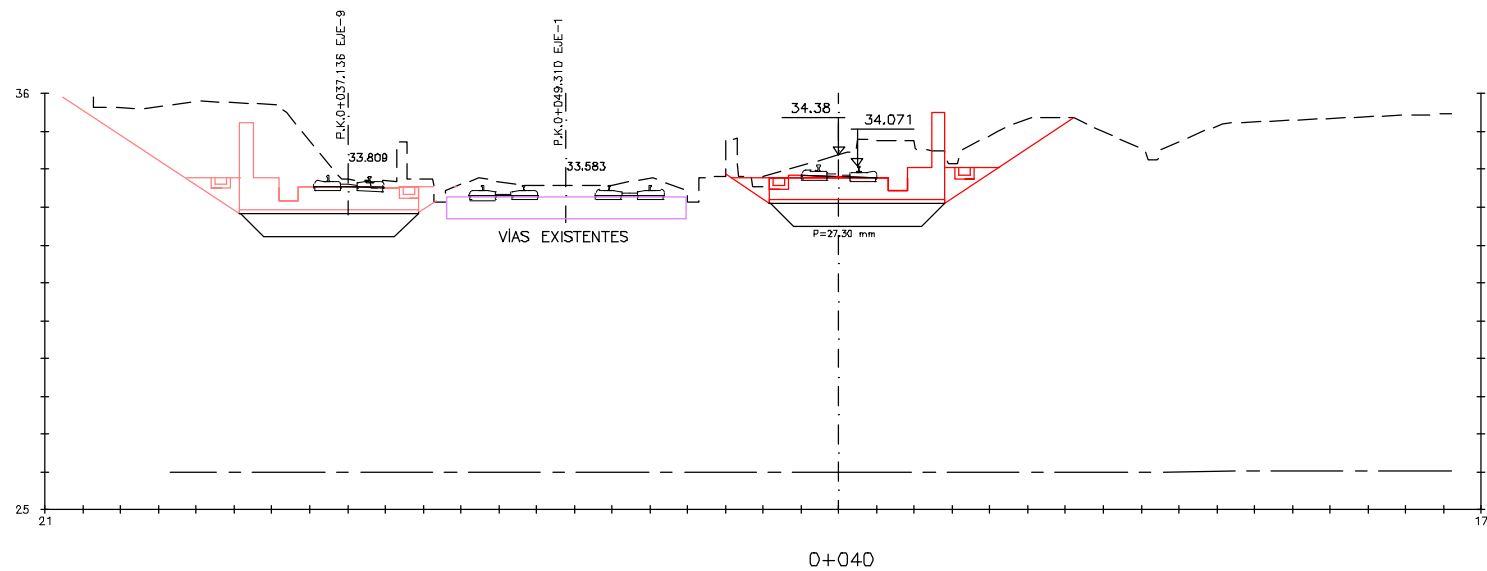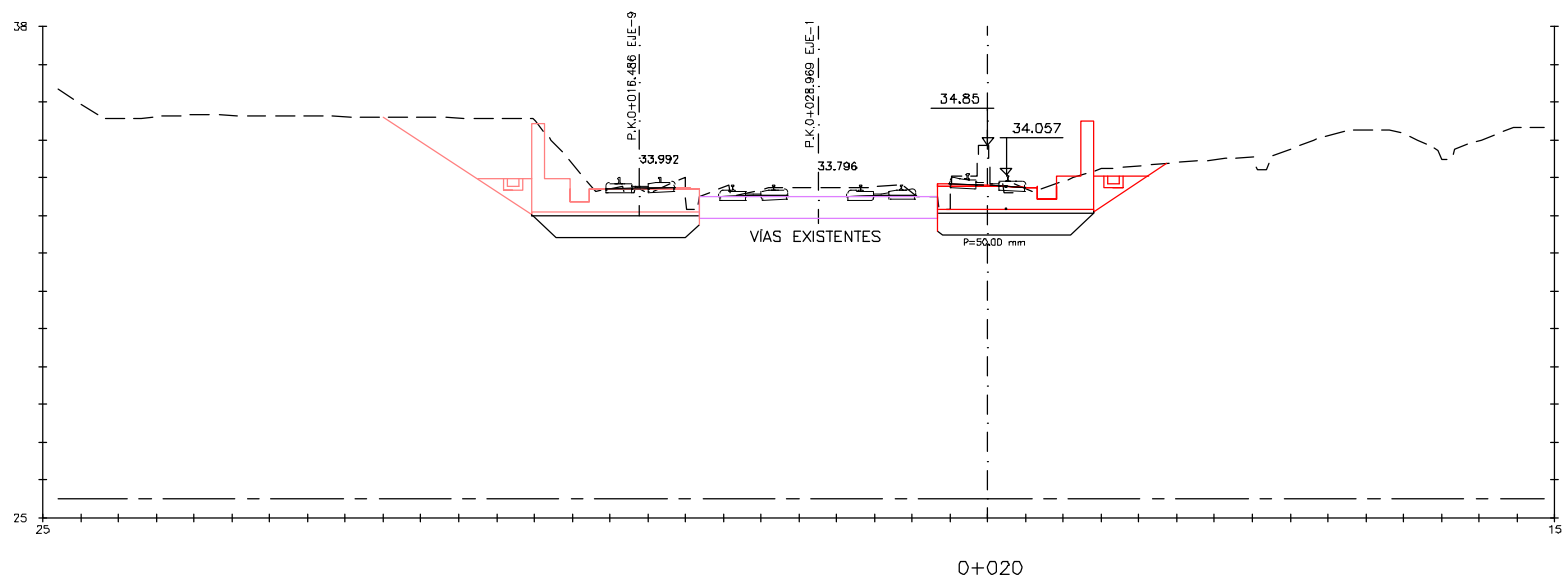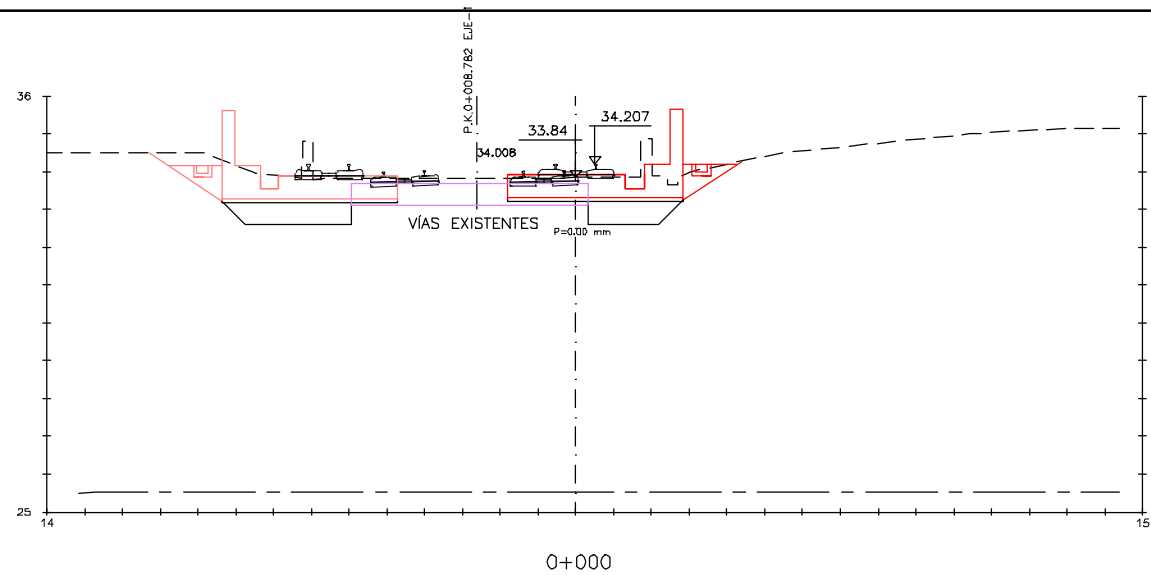

OHARRAK :
NOTAS :

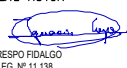A					
A	PROYECTO - PRIMERA EMISIÓN	JUL.21	I.C.F.	ETS	
REV.	CLASE DE MODIFICACION	FECHA	NOMBRE	COMP.	OBRA
BIRAZTERTZEAK REVISIONES					
AHOLKULARIA CONSULTOR ep4sa			INGENIARI EGILEA INGENIERO AUTOR  IGNACIO CRESPO FIDALGO I.C.F.P. COLEG. Nº 11.138		
REFERENCIA CONSULTOR			REFERENCIA		
			L5-SA-21-0084-A		

EUSKO JAURIARITZA
LURRALDE PLANGINTZA
ETXEBIZITZA ETA GARRAIO SAILA



GOBIERNO VASCO
DEPARTAMENTO DE PLANIFICACIÓN
TERRITORIAL, VIVIENDA Y TRANSPORTES



euskal trenbide sarea
PROIEKTUAREN IKUSKAPENA ETA ZUZENDARITZA
INSPECCIÓN Y DIRECCIÓN DEL PROYECTO

ESKALA ORIGINALA:
ESCALA ORIGINAL
1/100
EN DIN A1

0 1 3 5




ESKALA GRAFIKOA
ESCALA GRAFICA

PROIEKTU IZENBURUA
TÍTULO DEL PROYECTO
BILBOKO METROPOLI-TRENBIDEAREN 5. LINEAKO
ERAIKUNTZA PROIEKTUA. SARRATU-APERRIBAI TARTEA
PROYECTO CONSTRUCTIVO DE LA LINEA 5 DEL FERROCARRIL
METROPOLITANO DE BILBAO. TRAMO SARRATU - APERRIBAI

PLANU - IZENBURUA
TÍTULO DEL PLANO
PERFILES TRANSVERSALES
RAMAL DE CONEXIÓN VÍA 2
HOJA 1

PLANU-ZINB / N. PLANO
4.4
ORRIA / HOJA
1 SIGUE 2

H:\PR\LINEA-5\planes\04-Perfiles\L5-SA-21-0085-A.dwg

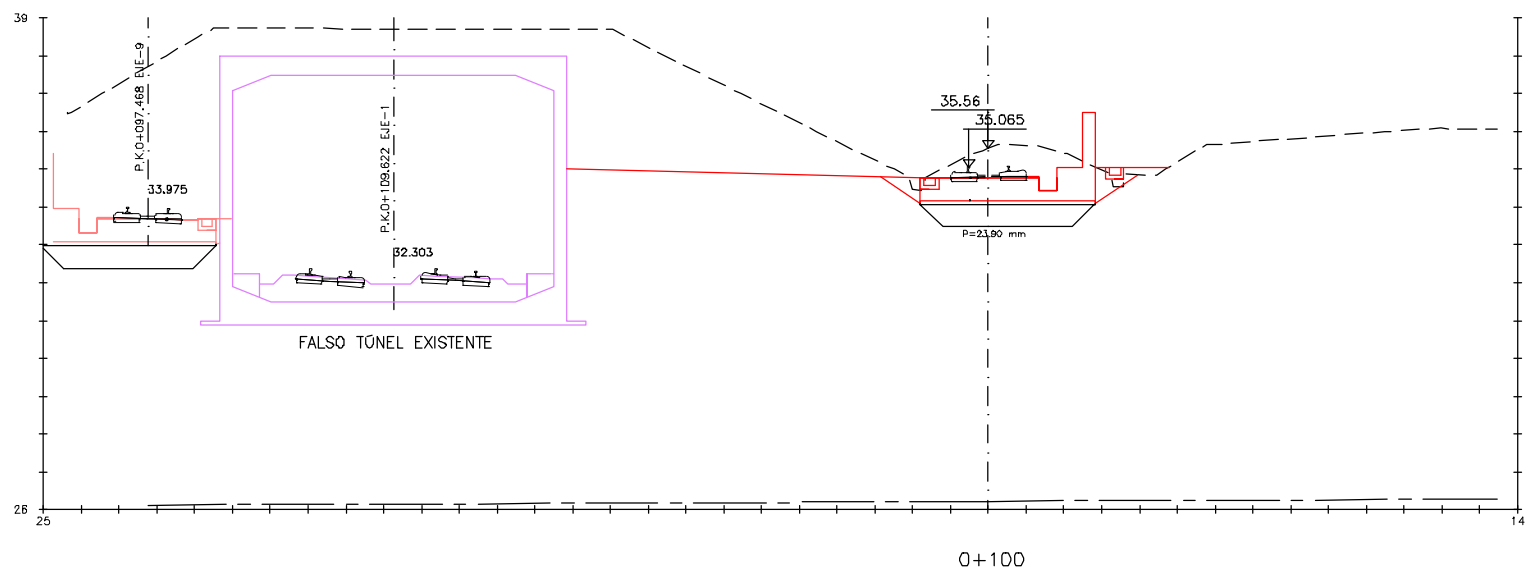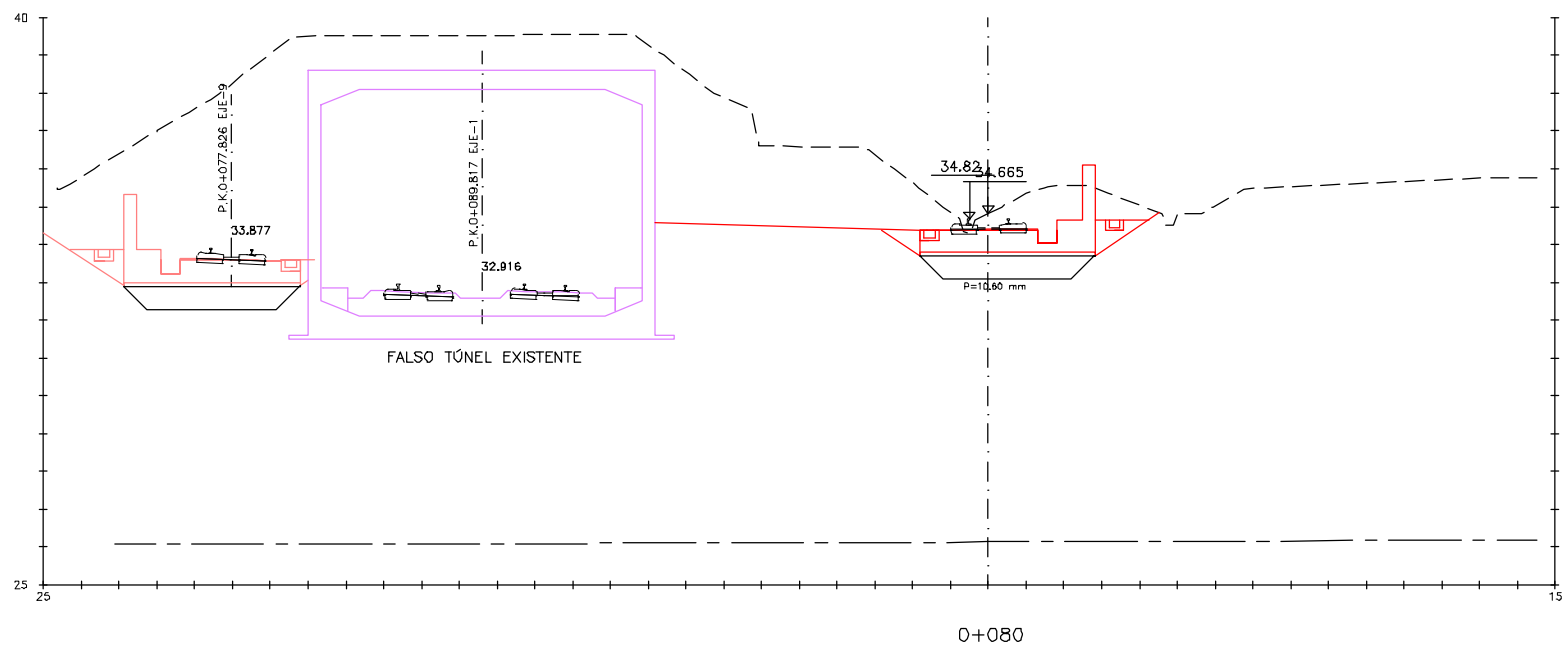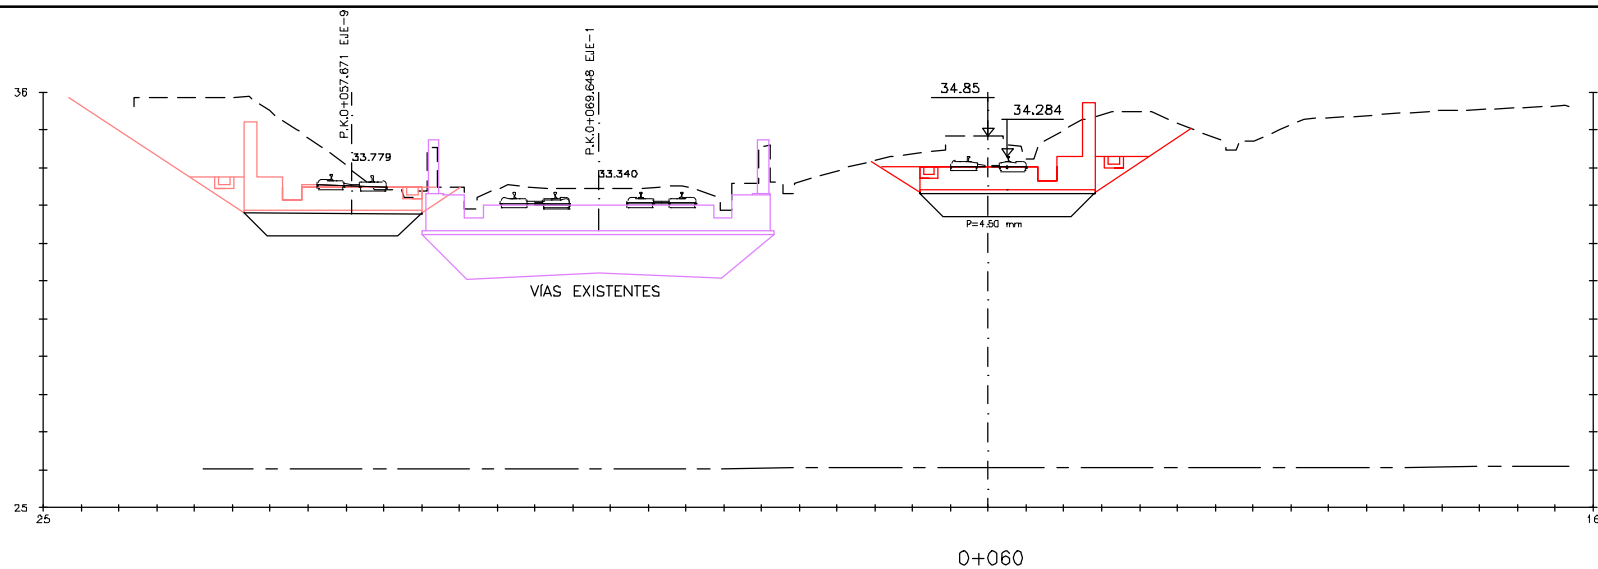

DHARRAK :
NOTAS :

A					
A	PROYECTO - PRIMERA EMISIÓN	JUL.21	I.C.F.	ETS	
REV.	CLASE DE MODIFICACION	FECHA	NOMBRE	COMP.	OBRA
BIRAZTERTIZEAK REVISIONES					
AHOLKULARIA CONSULTOR		INGENIARI EGILEA INGENIERO AUTOR			
ep4sa		IGNACIO CRESPO FIDALGO I.C.F.P. COLEG. Nº 11.138			
REFERENCIA CONSULTOR		REFERENCIA			
		L5-SA-21-0085-A			

EUSKO JAURIARITZA



GOBIERNO VASCO

LURRALDE PLANGINTZA
ETXEBIZITZA ETA GARRAIO SAILA

DEPARTAMENTO DE PLANIFICACIÓN
TERRITORIAL, VIVIENDA Y TRANSPORTES



euskal trenbide sarea

PROIEKTUAREN IKUSKAPENA ETA ZUZENDARITZA
INSPECCIÓN Y DIRECCIÓN DEL PROYECTO

ESKALA ORIGINALA:
ESCALA ORIGINAL
1/100
EN DIN A1

0 1 3 5

ESKALA GRAFIKOA
ESCALA GRAFICA

PROIEKTU IZENBURUA
TÍTULO DEL PROYECTO




BILBOKO METROPOLI-TRENBIDEAREN 5. LINEAKO
ERAIKUNTZA PROIEKTUA. SARRATU-APERRIBAI TARTEA
PROYECTO CONSTRUCTIVO DE LA LINEA 5 DEL FERROCARRIL
METROPOLITANO DE BILBAO. TRAMO SARRATU - APERRIBAI

PLANU - IZENBURUA
TÍTULO DEL PLANO

PERFILES TRANSVERSALES
RAMAL DE CONEXIÓN VÍA 2
HOJA 2

PLANU-ZINB / N. PLANO
4.4
ORRIA / HOJA
2 SIGUE 3

H:\PRV\LINEA-5\planes\04-Perfiles\L5-SA-21-0086-A.dwg

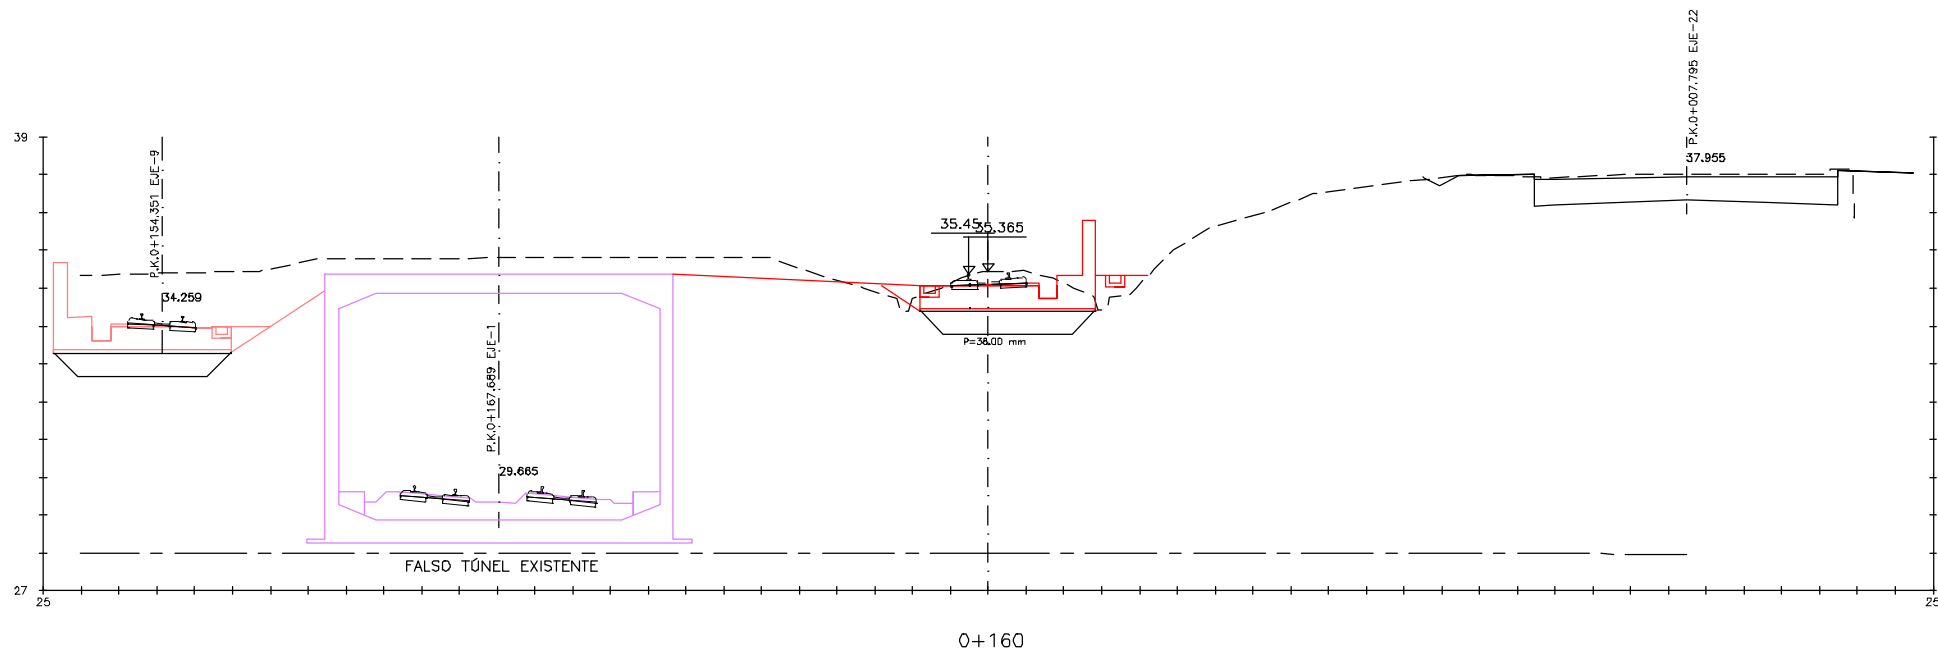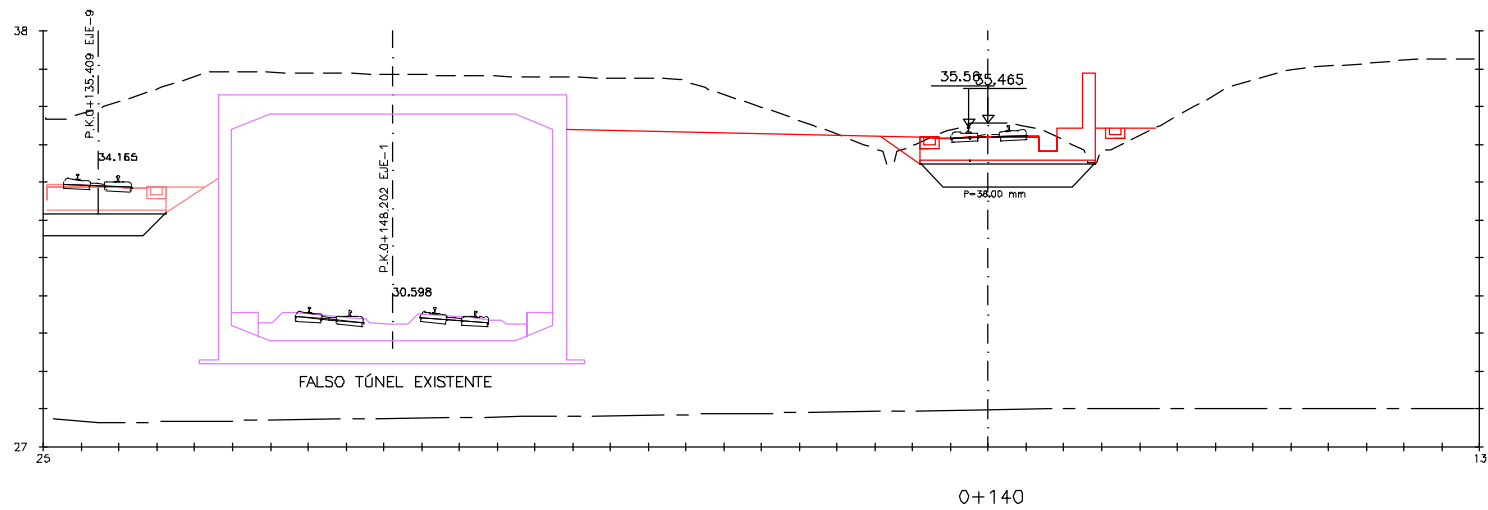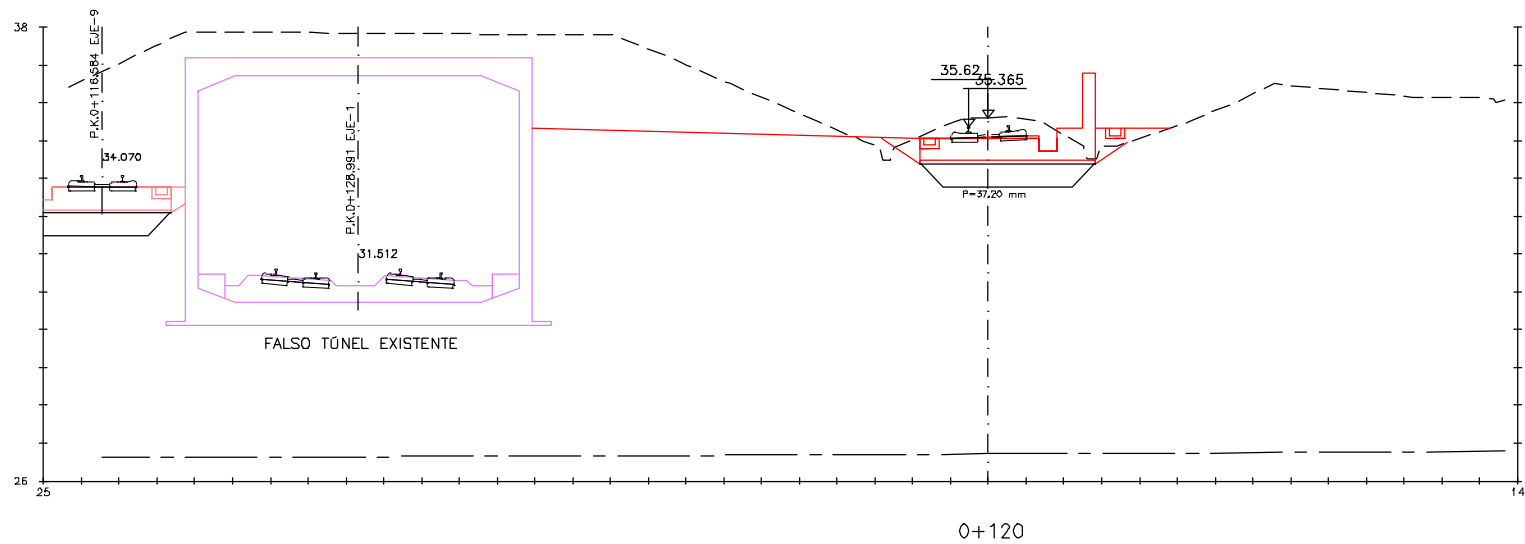

OHARRAK :
NOTAS :

A					
A	PROYECTO - PRIMERA EMISIÓN	JUL.21	I.C.F.	ETS	
REV.	CLASE DE MODIFICACION	FECHA	NOMBRE	COMP.	OBRA

BIRAZTERTZEAK
REVISIONES

AHOLKULARIA CONSULTOR	INGENIARI EGILEA INGENIERO AUTOR
ep4sa	FORUM
	IGNACIO CRESPO FIDALGO I.C.F. COLEG. Nº 11.138

REFERENCIA CONSULTOR	REFERENCIA
	L5-SA-21-0086-A

FUSKO JAURIARITZA
LURRALDE PLANGINTZA
ETXEBIZITZA ETA GARRAIO SAILA



GOBIERNO VASCO
DEPARTAMENTO DE PLANIFICACIÓN
TERRITORIAL, VIVIENDA Y TRANSPORTES



euskal trenbide sarea
PROIEKTUAREN IKUSKAPENA ETA ZUZENDARITZA
INSPECCIÓN Y DIRECCIÓN DEL PROYECTO

ESKALA ORIGINALA:
ESCALA ORIGINAL
1/100
EN DIN A1

0 1 3 5



ESKALA GRAFIKOA
ESCALA GRÁFICA

PROIEKTU IZENBURUA
TÍTULO DEL PROYECTO
BILBOKO METROPOLI-TRENBIDEAREN 5. LINEAKO
ERAIKUNTZA PROIEKTUA. SARRATU-APERRIBAI TARTEA
PROYECTO CONSTRUCTIVO DE LA LÍNEA 5 DEL FERROCARRIL
METROPOLITANO DE BILBAO. TRAMO SARRATU - APERRIBAI

PLANU - IZENBURUA
TÍTULO DEL PLANO
PERFILES TRANSVERSALES
RAMAL DE CONEXIÓN VÍA 2
HOJA 3

PLANU-ZINB / N. PLANO
4.4
ORRIA / HOJA
3 SIGUE 4

H:\PR\LINEA-5\planes\04-Perfiles\L5-SA-21-0087-A.dwg

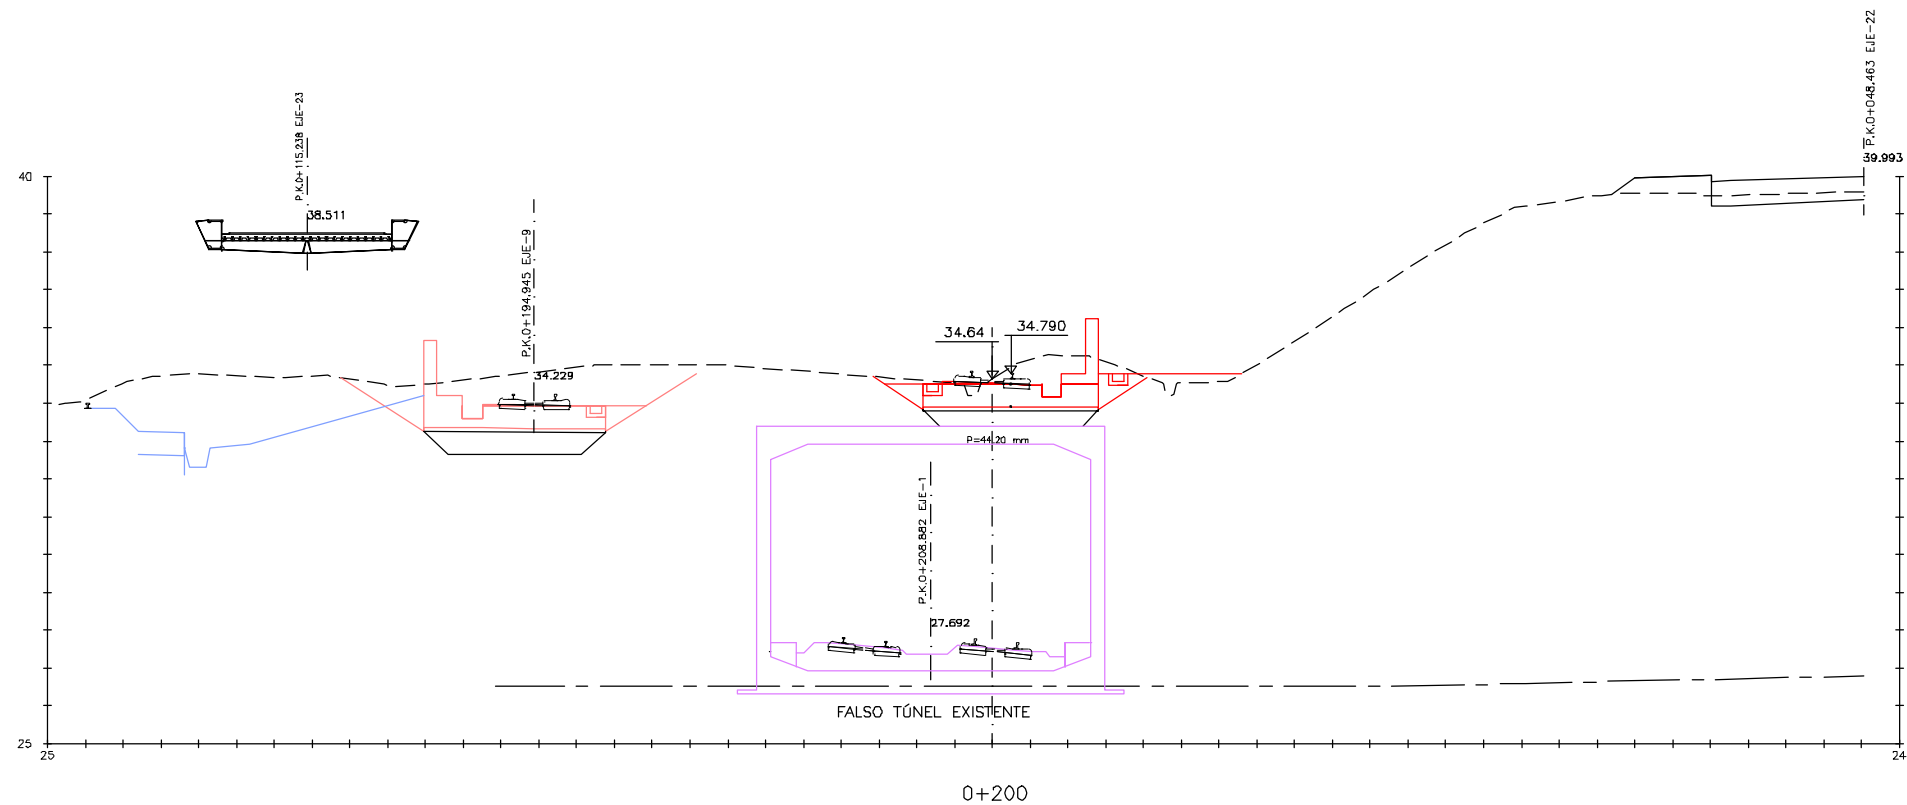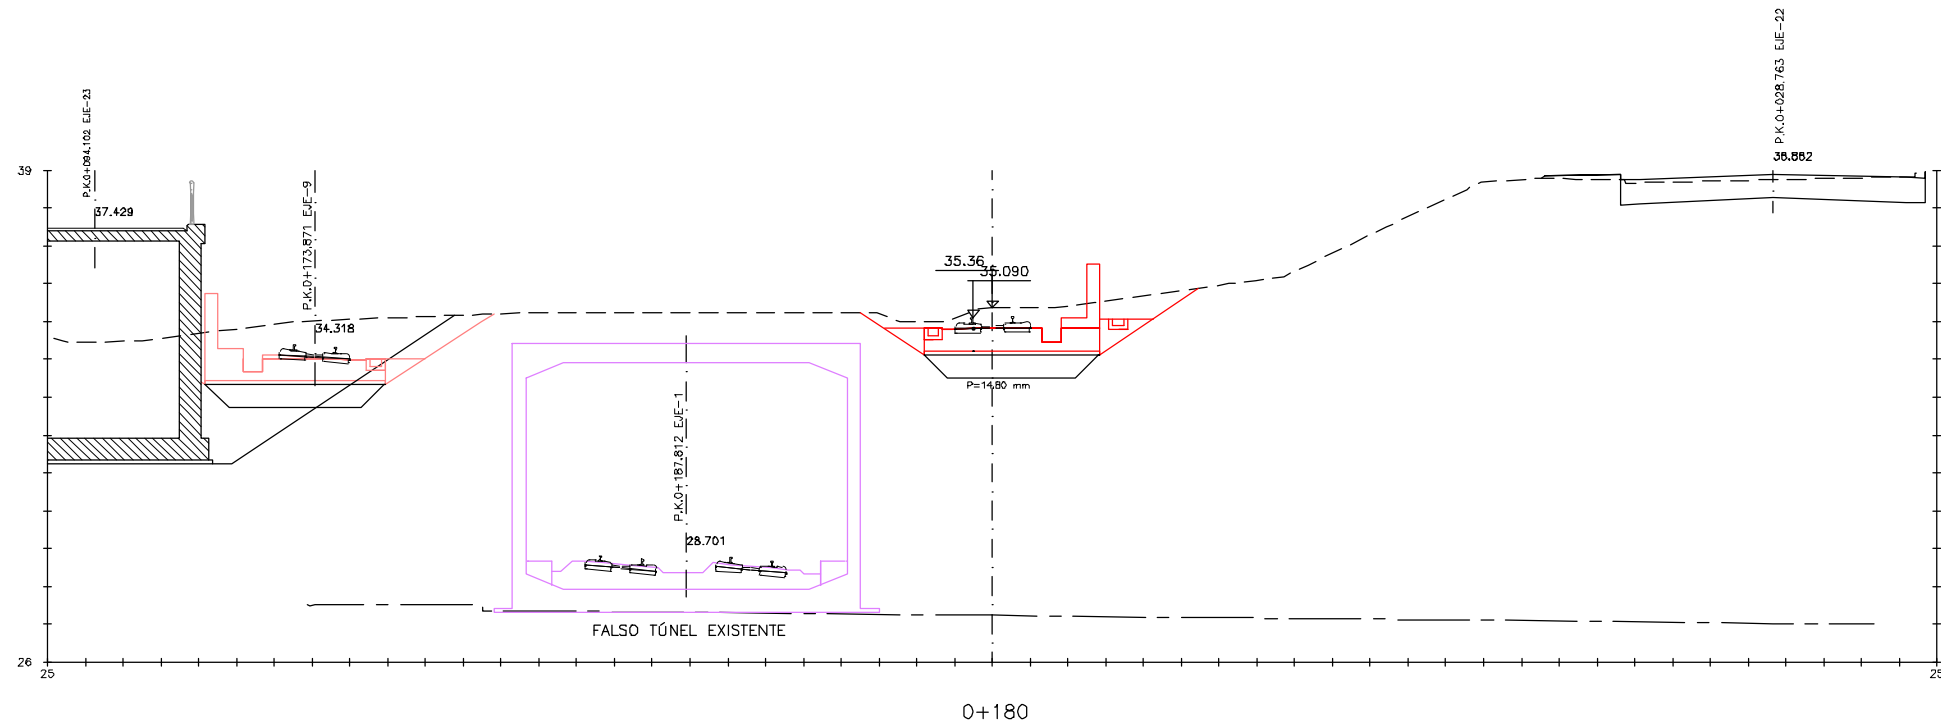

OHARRAK :
NOTAS :

A					
A	PROYECTO - PRIMERA EMISIÓN	JUL.21	I.C.F.	ETS	
REV.	CLASE DE MODIFICACION	FECHA	NOMBRE	COMP.	OBRA
BIRAZTERTIZEAK REVISIONES					
AHOLKULARIA CONSULTOR		INGENIARI EGILEA INGENIERO AUTOR			
ep4sa		IGNACIO CRESPO FIDALGO I.C.F.P. COLEG. Nº 11.138			
REFERENCIA CONSULTOR		REFERENCIA			
		L5-SA-21-0087-A			

EUSKO JAURIARITZA



GOBIERNO VASCO

LURRALDE PLANGINTZA
ETXEBIZITZA ETA GARRAIO SAILA

DEPARTAMENTO DE PLANIFICACIÓN
TERRITORIAL, VIVIENDA Y TRANSPORTES



euskal trenbide sarea

PROIEKTUAREN IKUSKAPENA ETA ZUZENDARITZA
INSPECCIÓN Y DIRECCIÓN DEL PROYECTO

ESKALA ORIGINALA:
ESCALA ORIGINAL
1/100
EN DIN A1

0 1 3 5

ESKALA GRAFIKOA
ESCALA GRÁFICA

PROIEKTU IZENBURUA
TÍTULO DEL PROYECTO



BILBOKO METROPOLI-TRENBIDEAREN 5. LINEAKO
ERAIKUNTZA PROIEKTUA. SARRATU-APERRIBAI TARTEA
PROYECTO CONSTRUCTIVO DE LA LINEA 5 DEL FERROCARRIL
METROPOLITANO DE BILBAO. TRAMO SARRATU - APERRIBAI

PLANU - IZENBURUA
TÍTULO DEL PLANO

PERFILES TRANSVERSALES
RAMAL DE CONEXIÓN VÍA 2
HOJA 4

PLANU-ZINB / N. PLANO
4.4
ORRIA / HOJA
4 SIGUE 5

H:\PR\LINEA-5\planos\04-Perfiles\L5-SA-21-0089-A.dwg

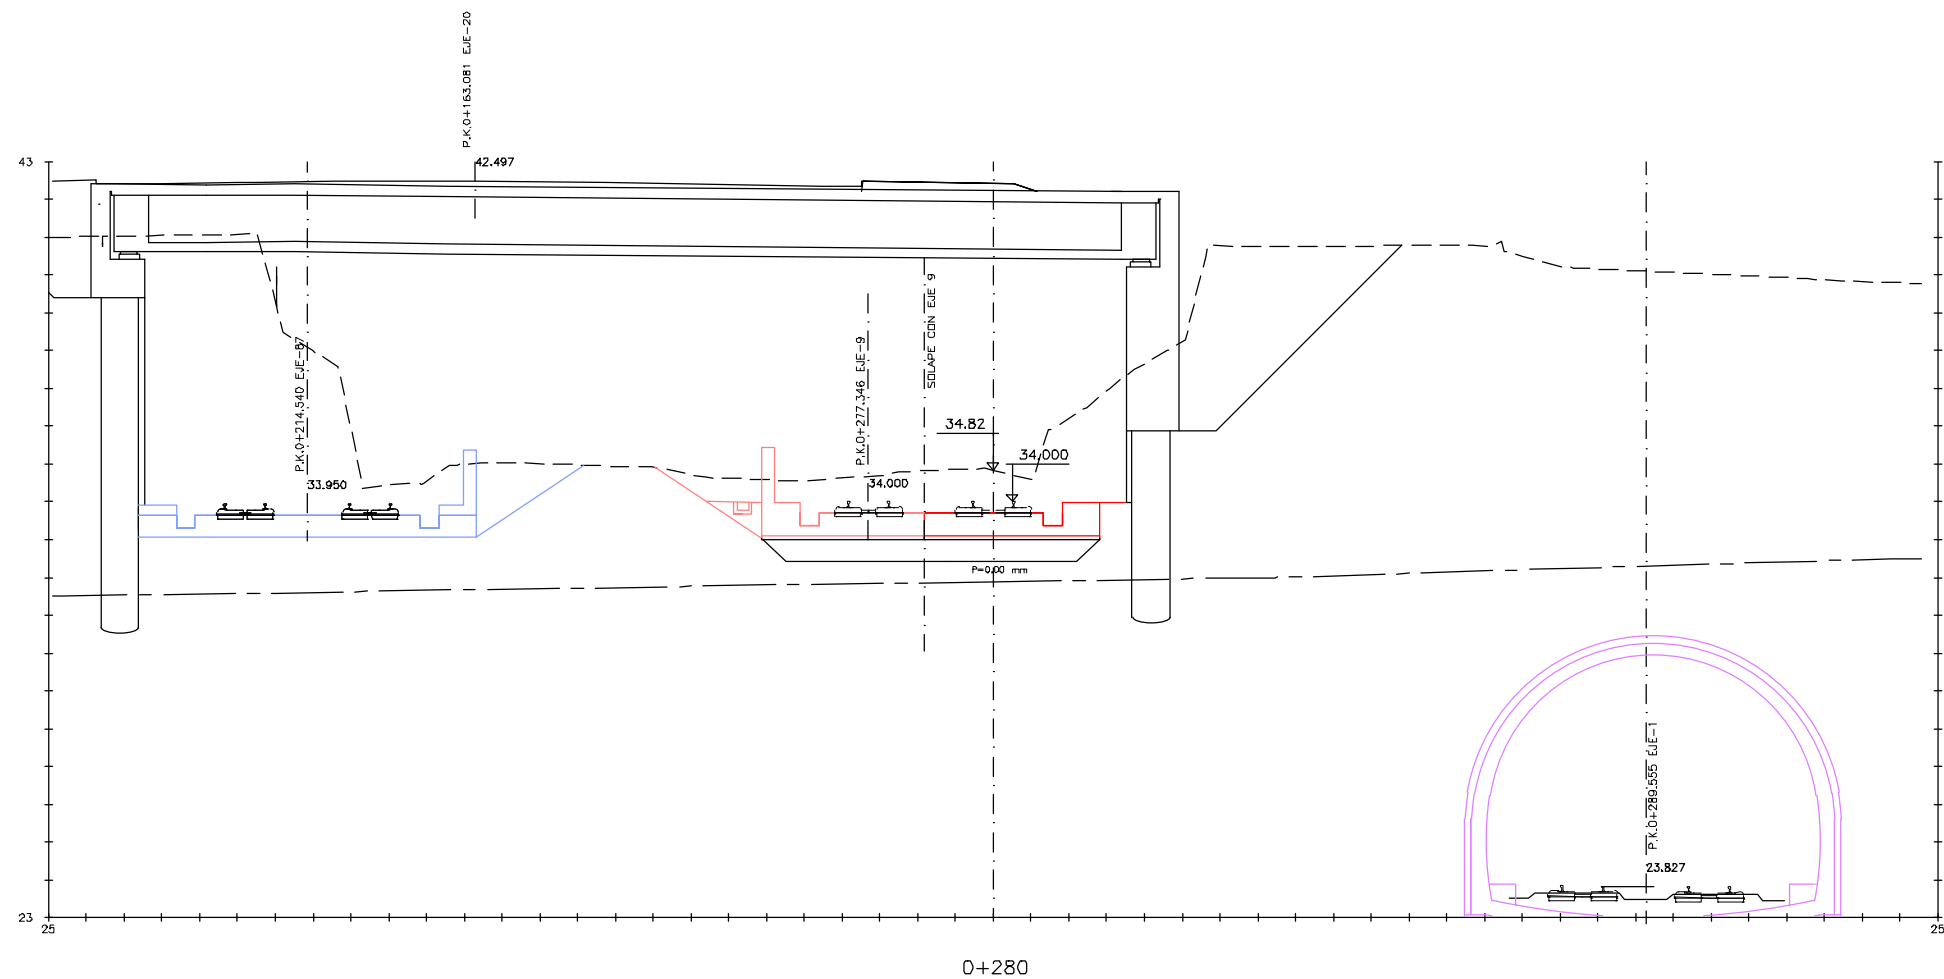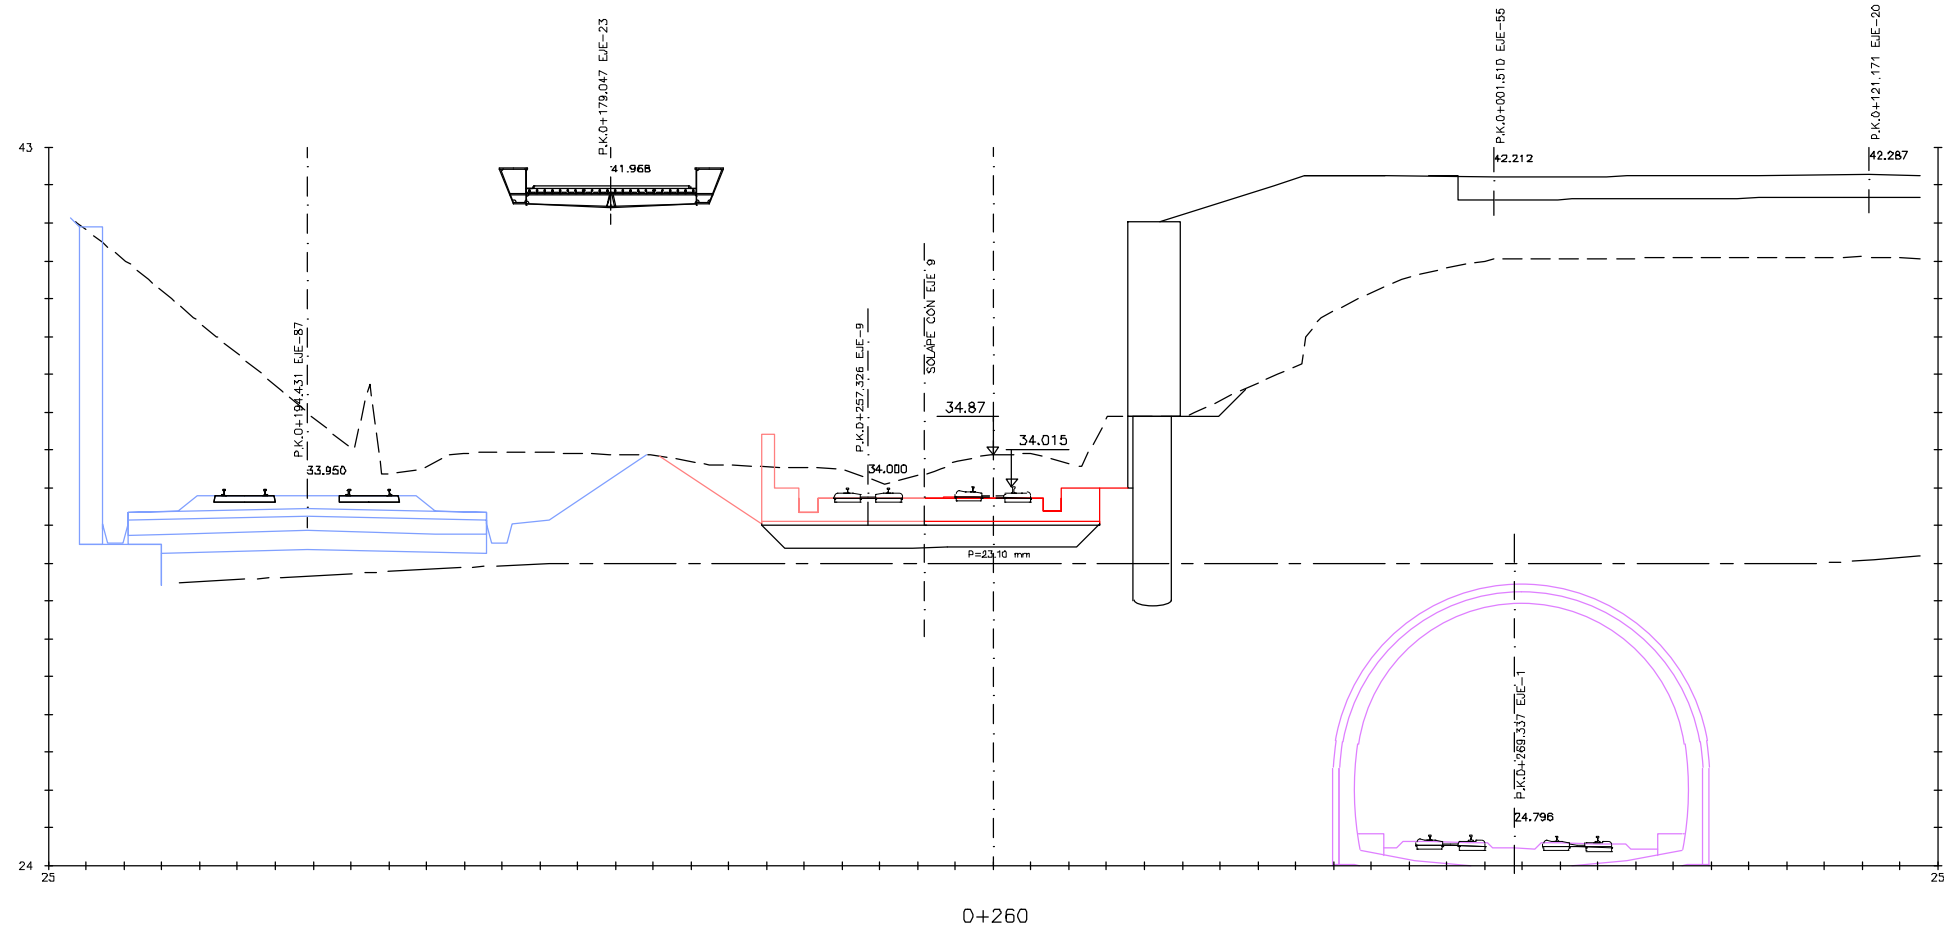

OHARRAK :
NOTAS :

A					
A	PROYECTO - PRIMERA EMISIÓN	JUL.21	I.C.F.	ETS	
REV.	CLASE DE MODIFICACION	FECHA	NOMBRE	COMP.	OBRA
BIRAZTERTIZEAK REVISIONES					
AHOLKULARIA CONSULTOR		INGENIARI EGILEA INGENIERO AUTOR			
ep4sa		IGNACIO CRESPO FIDALGO I.C.F.P. COLEG. Nº 11.138			
REFERENCIA CONSULTOR		REFERENCIA			
		L5-SA-21-0089-A			

EUSKO JAURIARITZA



GOBIERNO VASCO

LURRALDE PLANGINTZA
ETXEBIZITZA ETA GARRAIO SAILA

DEPARTAMENTO DE PLANIFICACIÓN
TERRITORIAL, VIVIENDA Y TRANSPORTES



euskal trenbide sarea

PROIEKTUAREN IKUSKAPENA ETA ZUZENDARITZA
INSPECCIÓN Y DIRECCIÓN DEL PROYECTO

ESKALA ORIGINALA:
ESCALA ORIGINAL
1/100
EN DIN A1

0 1 3 5

ESKALA GRAFIKOA
ESCALA GRÁFICA

PROIEKTU IZENBURUA
TÍTULO DEL PROYECTO



BILBOKO METROPOLI-TRENBIDEAREN 5. LINEAKO
ERAIKUNTZA PROIEKTUA. SARRATU-APERRIBAI TARTEA
PROYECTO CONSTRUCTIVO DE LA LINEA 5 DEL FERROCARRIL
METROPOLITANO DE BILBAO. TRAMO SARRATU - APERRIBAI

PLANU - IZENBURUA
TÍTULO DEL PLANO

PERFILES TRANSVERSALES
RAMAL DE CONEXIÓN VÍA 2
HOJA 6

PLANU-ZINB / N. PLANO
4.4
ORRIA / HOJA
6 SIGUE 7

H:\PR\LINEA-5\planos\04-Perfiles\L5-SA-21-0090-A.dwg

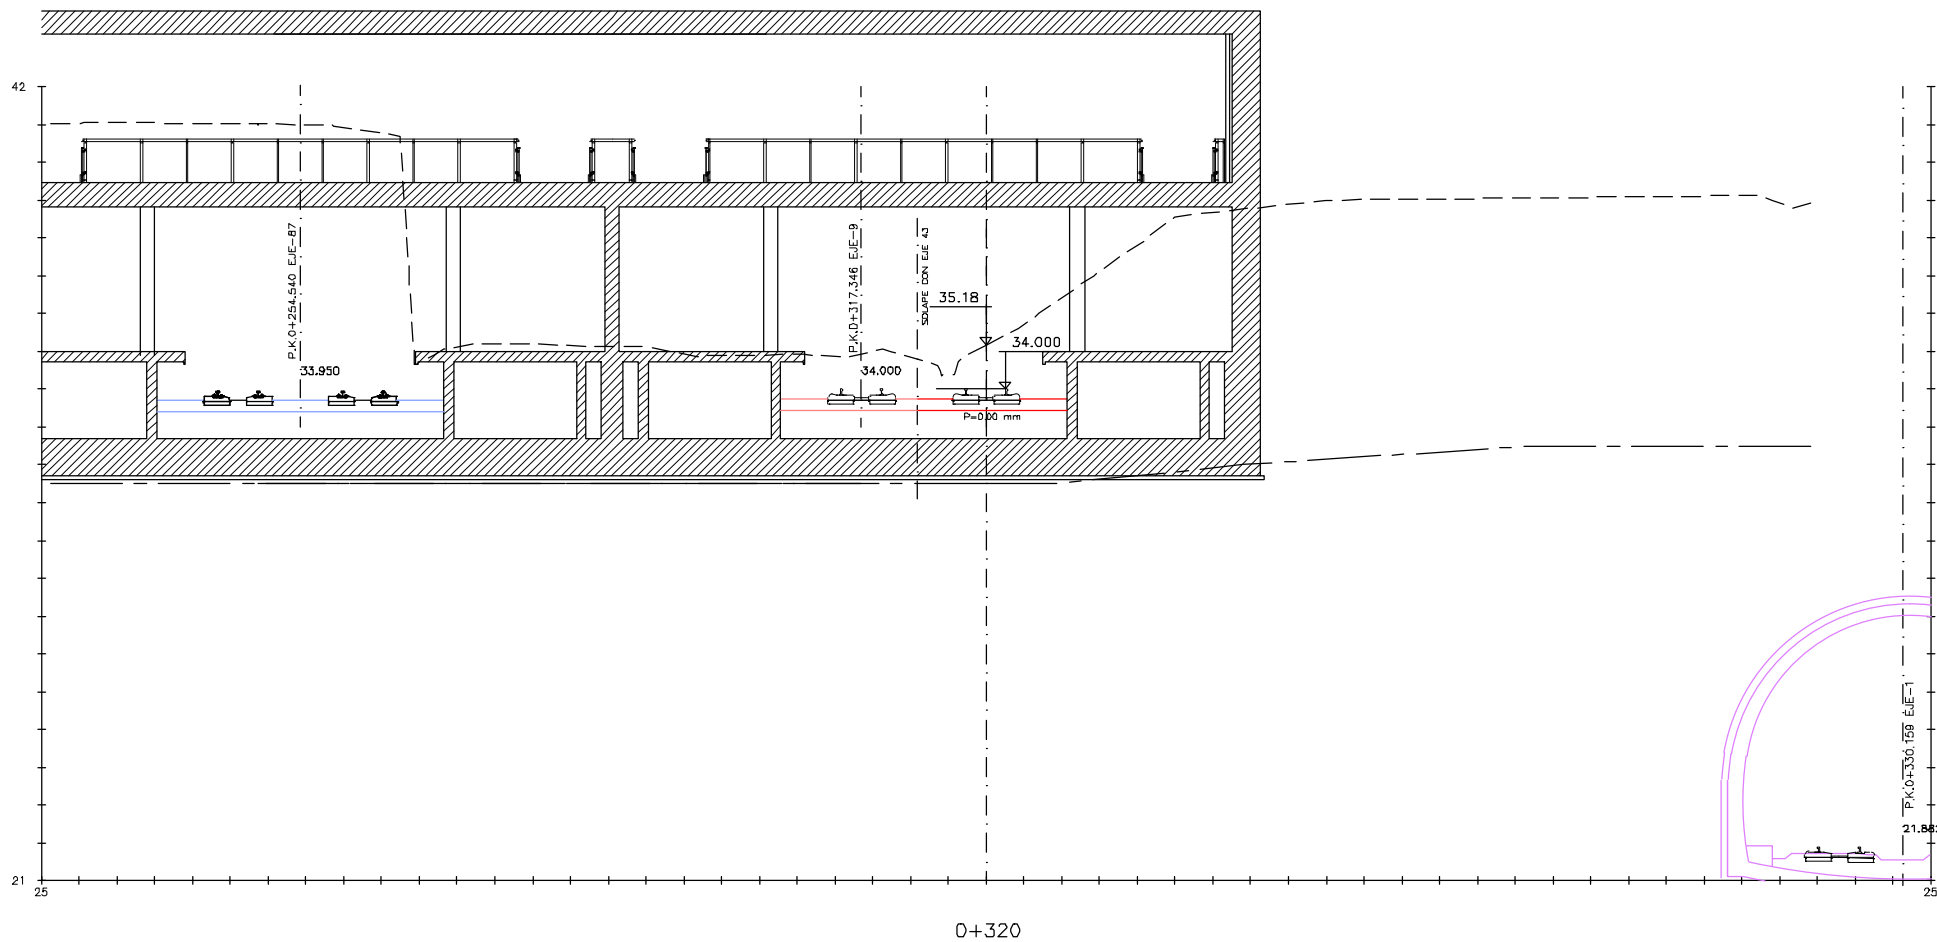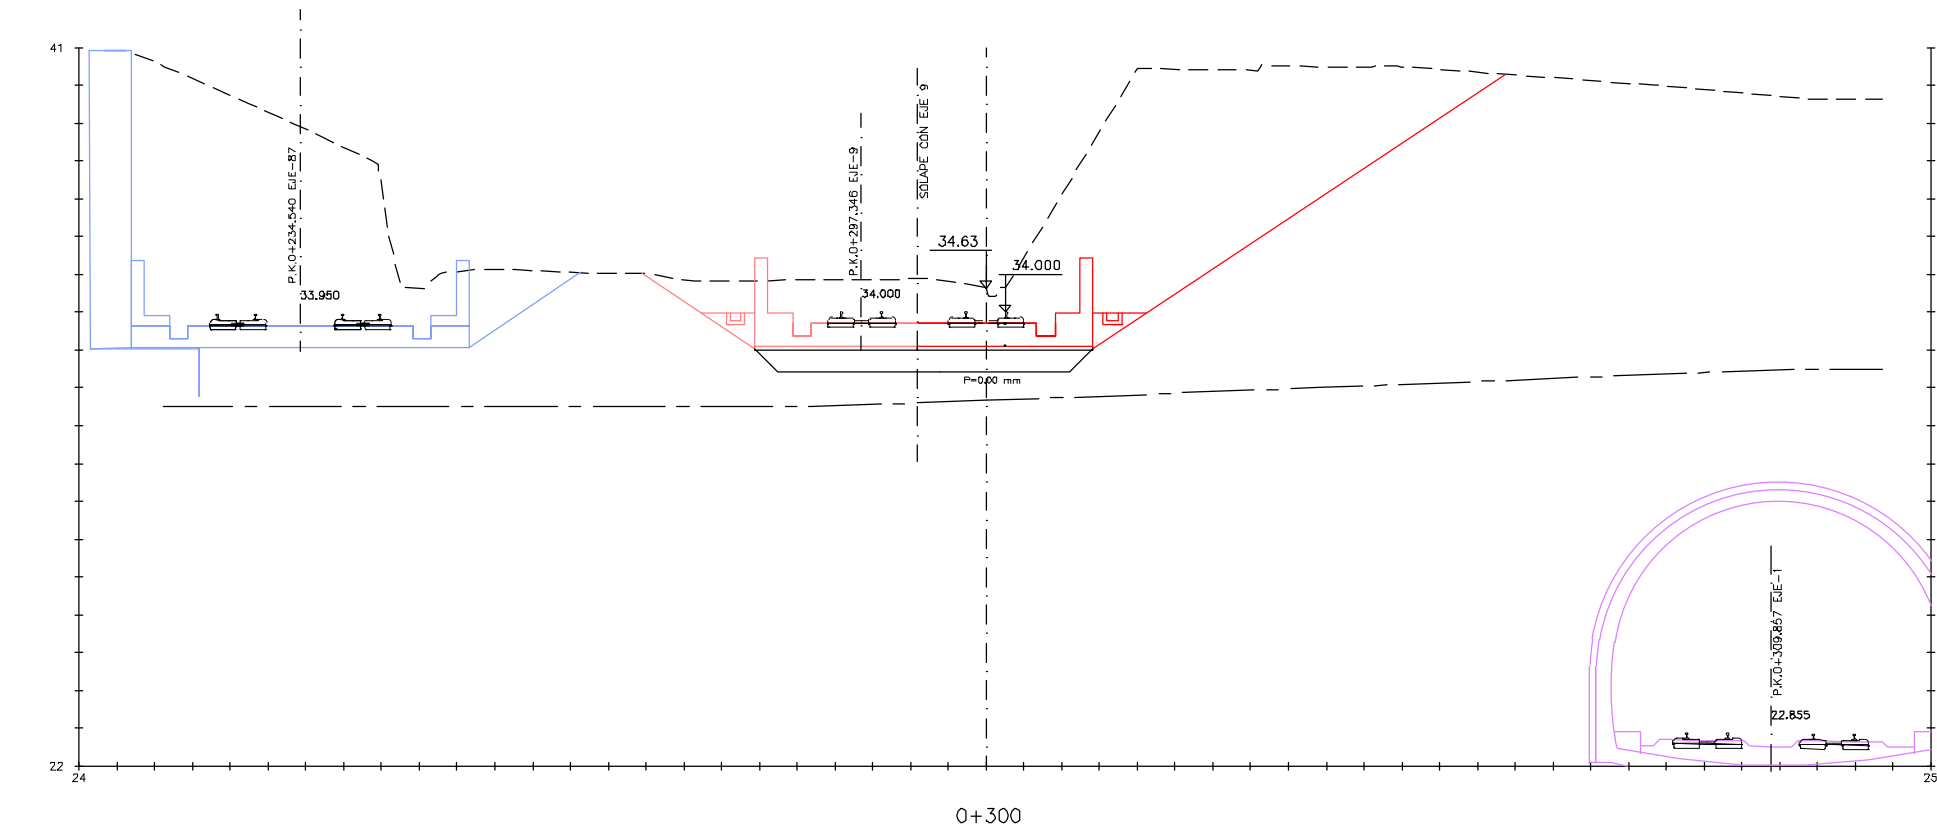

OHARRAK :
NOTAS :

A					
A	PROYECTO - PRIMERA EMISIÓN	JUL.21	I.C.F.	ETS	
REV.	CLASE DE MODIFICACIÓN	FECHA	NOMBRE	COMP.	OBRA
BIRAZTERTIZEAK REVISIONES					
AHOLKULARIA CONSULTOR		INGENIARI EGILEA INGENIERO AUTOR			
ep4sa		IGNACIO CRESPO FIDALGO I.C.C.P. COLEG. Nº 11.138			
REFERENCIA CONSULTOR		REFERENCIA			
		L5-SA-21-0090-A			

EUSKO JAURIARITZA



GOBIERNO VASCO

LURRALDE PLANGINTZA
ETXEBIZITZA ETA GARRAIO SAILA

DEPARTAMENTO DE PLANIFICACIÓN
TERRITORIAL, VIVIENDA Y TRANSPORTES



euskal trenbide sarea

PROIEKTUAREN IKUSKAPENA ETA ZUZENDARITZA
INSPECCIÓN Y DIRECCIÓN DEL PROYECTO

ESKALA ORIGINALA:
ESCALA ORIGINAL
1/100
EN DIN A1

0 1 3 5

ESKALA GRAFIKOA
ESCALA GRÁFICA

PROIEKTU IZENBURUA
TÍTULO DEL PROYECTO


BILBOKO METROPOLI-TRENBIDEAREN 5. LINEAKO
ERAIKUNTZA PROIEKTUA. SARRATU-APERRIBAI TARTEA
PROYECTO CONSTRUCTIVO DE LA LINEA 5 DEL FERROCARRIL
METROPOLITANO DE BILBAO. TRAMO SARRATU - APERRIBAI

PLANU - IZENBURUA
TÍTULO DEL PLANO

PERFILES TRANSVERSALES
RAMAL DE CONEXIÓN VÍA 2
HOJA 7

PLANU-ZINB / N. PLANO
4.4
ORRIA / HOJA
7 SIGUE B

H:\PR\LINEA-5\planos\04-Perfiles\L5-SA-21-0091-A.dwg

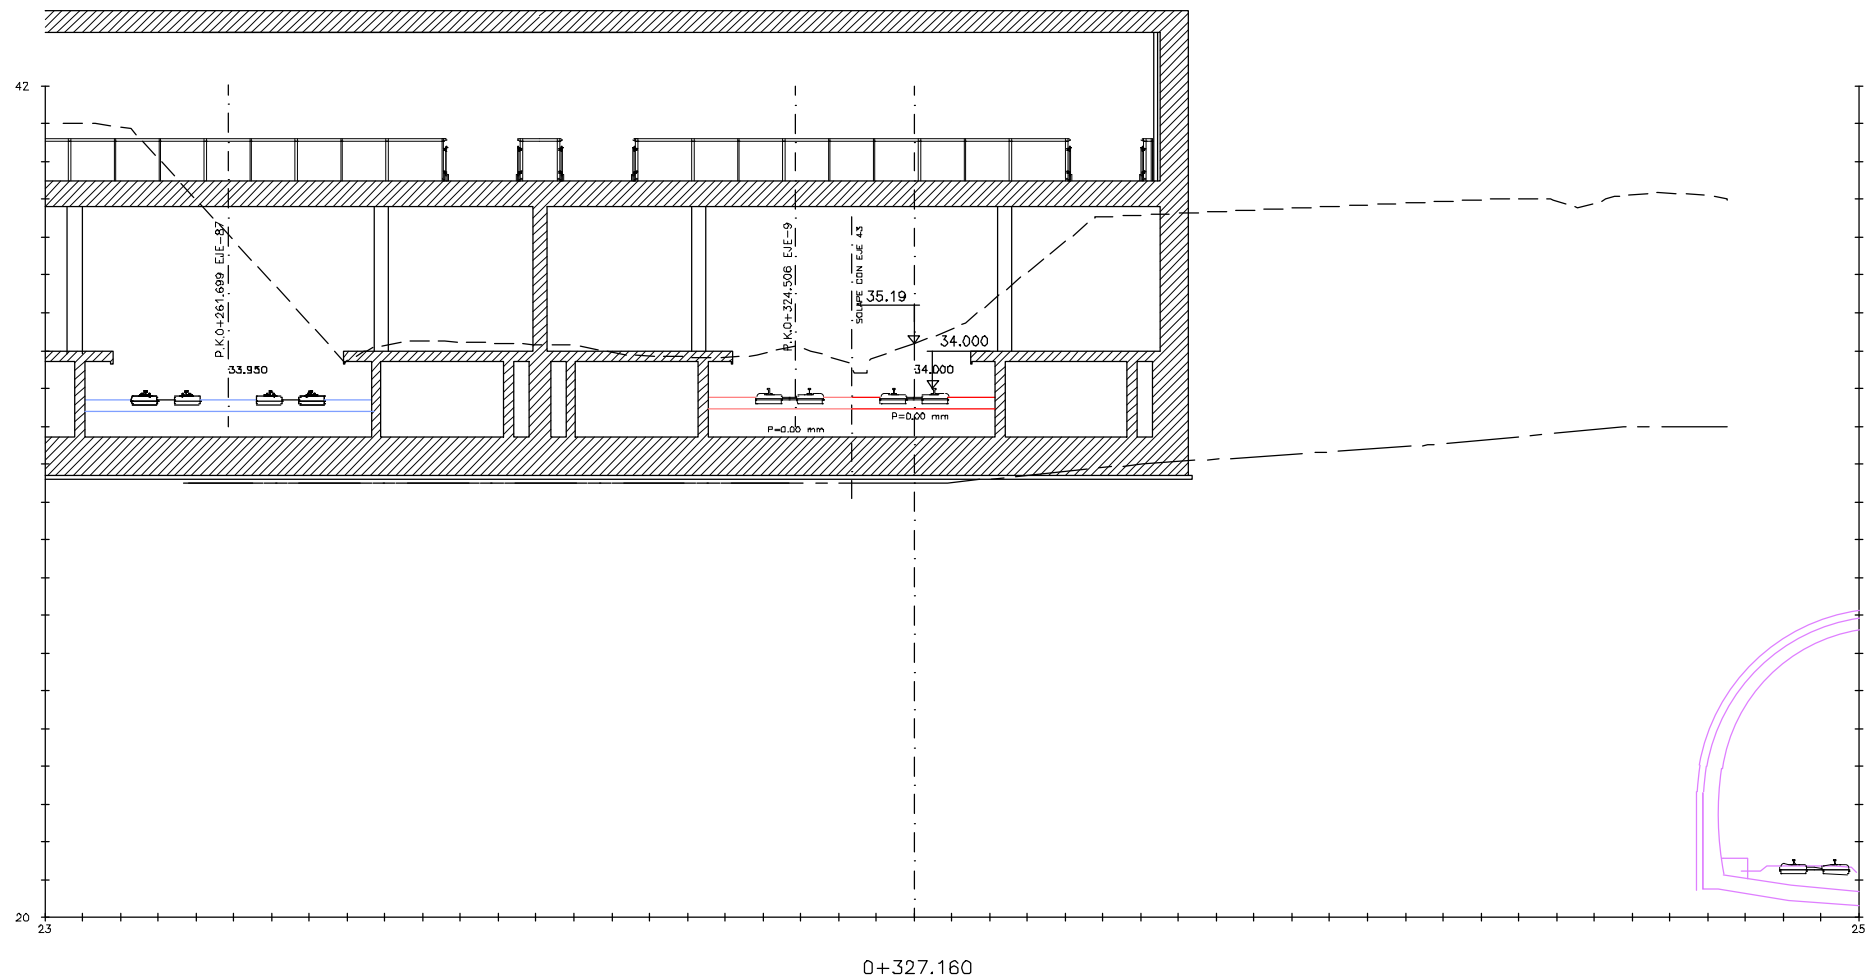

OHARRAK :
NOTAS :

A					
A	PROYECTO - PRIMERA EMISIÓN	JUL.21	I.C.F.	ETS	
REV.	CLASE DE MODIFICACION	FECHA	NOMBRE	COMP.	OBRA
BIRAZTERTZEAK REVISIONES					
AHOLKULARIA CONSULTOR		INGENIARI EGILEA INGENIERO AUTOR			
ep4sa		IGNACIO CRESPO FIDALGO I.C.F.P. COLEG. Nº 11.138			
REFERENCIA CONSULTOR		REFERENCIA			
		L5-SA-21-0091-A			

EUSKO JAURIARITZA
LURRALDE PLANGINTZA
ETXEBIZITZA ETA GARRAIO SAILA



GOBIERNO VASCO
DEPARTAMENTO DE PLANIFICACIÓN
TERRITORIAL, VIVIENDA Y TRANSPORTES



euskal trenbide sarea
PROIEKTUAREN IKUSKAPENA ETA ZUZENDARITZA
INSPECCIÓN Y DIRECCIÓN DEL PROYECTO

ESKALA ORIGINALA:
ESCALA ORIGINAL
1/100
EN DIN A1

0 1 3 5

ESKALA GRAFIKOA
ESCALA GRÁFICA




PROIEKTU IZENBURUA
TÍTULO DEL PROYECTO

BILBOKO METROPOLI-TRENBIDEAREN 5. LINEAKO
ERAIKUNTZA PROIEKTUA. SARRATU-APERRIBAI TARTEA
PROYECTO CONSTRUCTIVO DE LA LINEA 5 DEL FERROCARRIL
METROPOLITANO DE BILBAO. TRAMO SARRATU - APERRIBAI

PLANU - IZENBURUA
TÍTULO DEL PLANO

PERFILES TRANSVERSALES
RAMAL DE CONEXIÓN VÍA 2
HOJA 8

PLANU-ZINB / N. PLANO
4.4
ORRIA / HOJA
8 SIGUE FIN

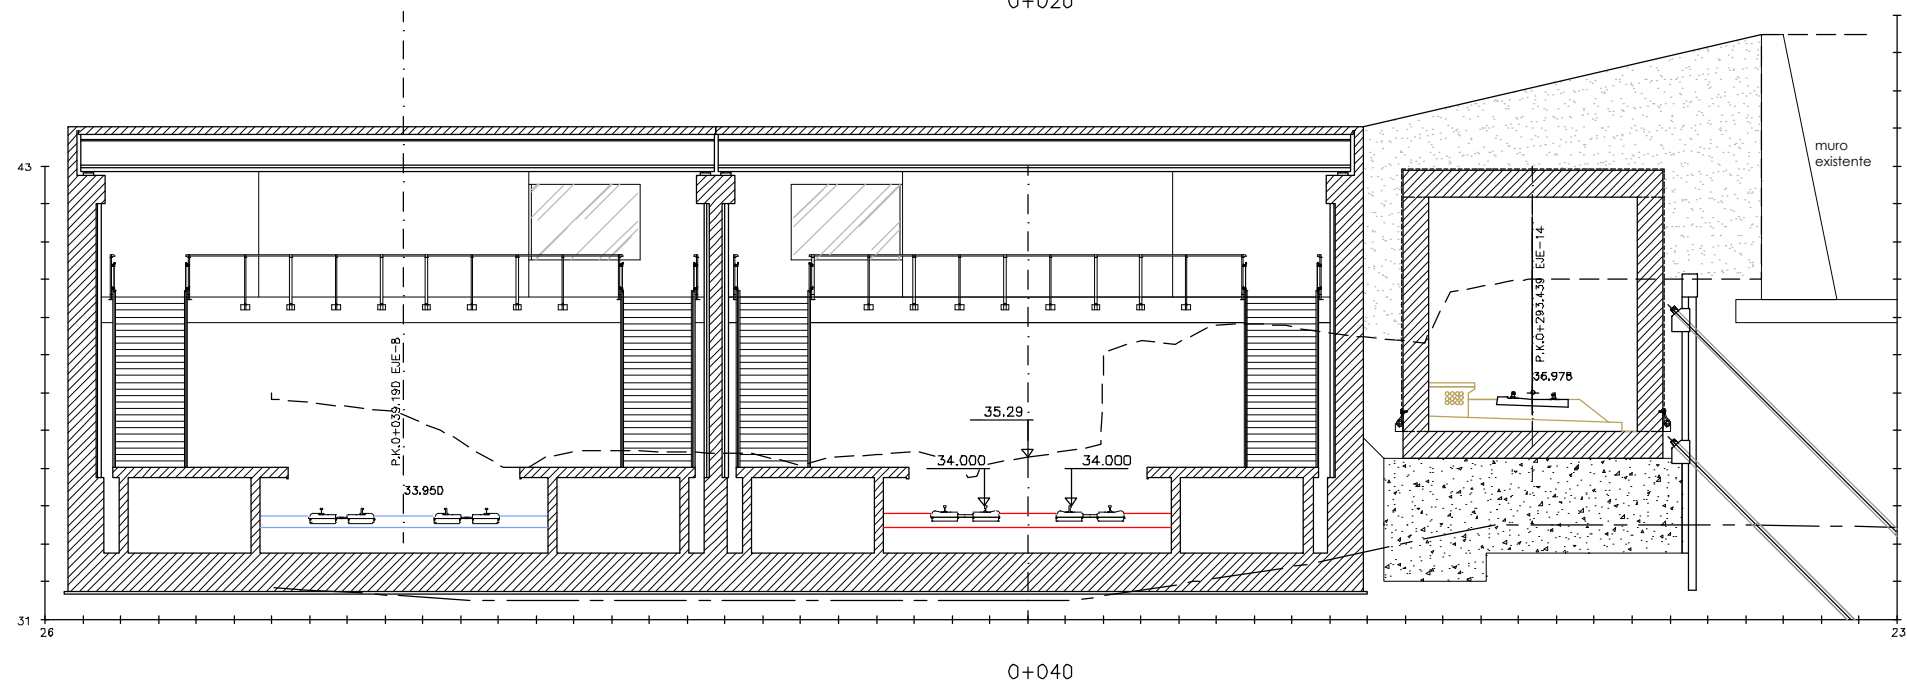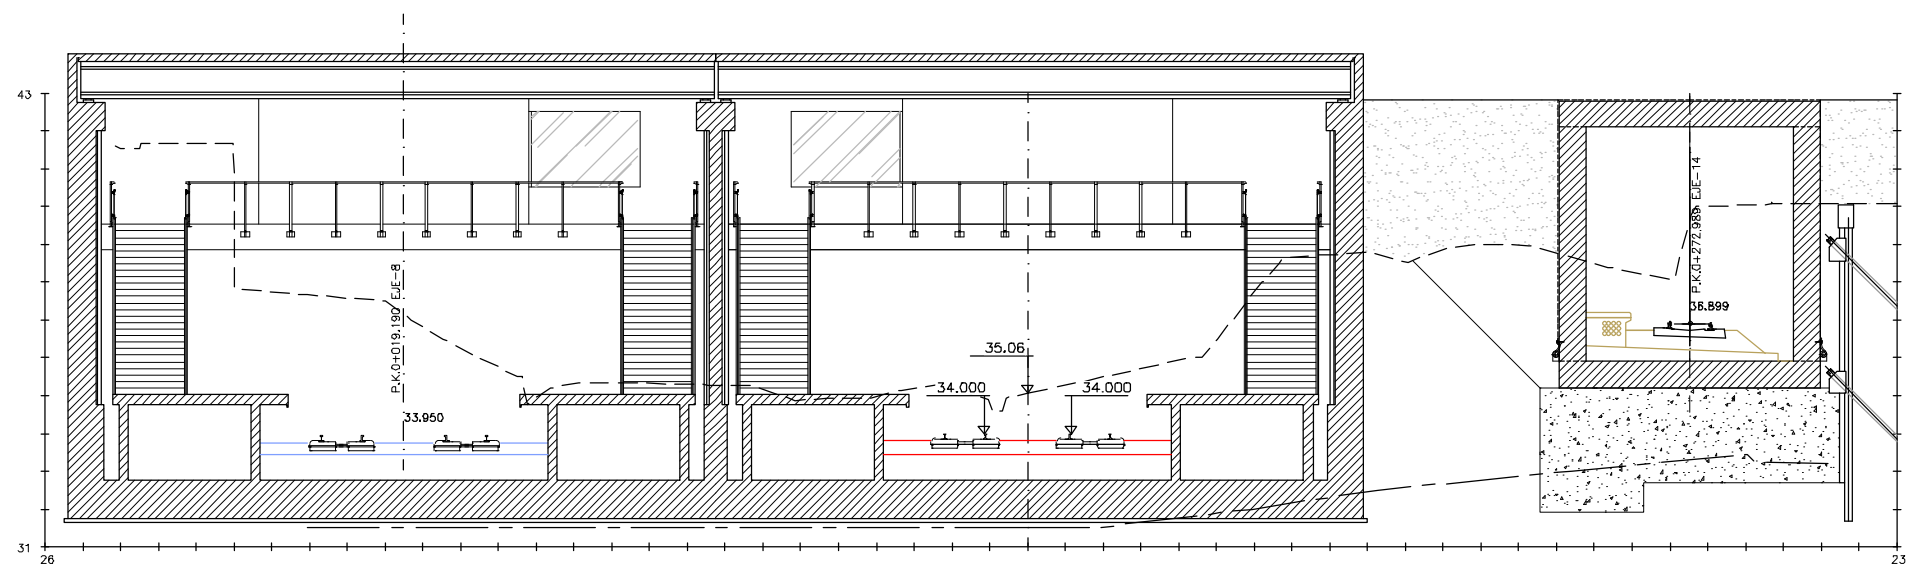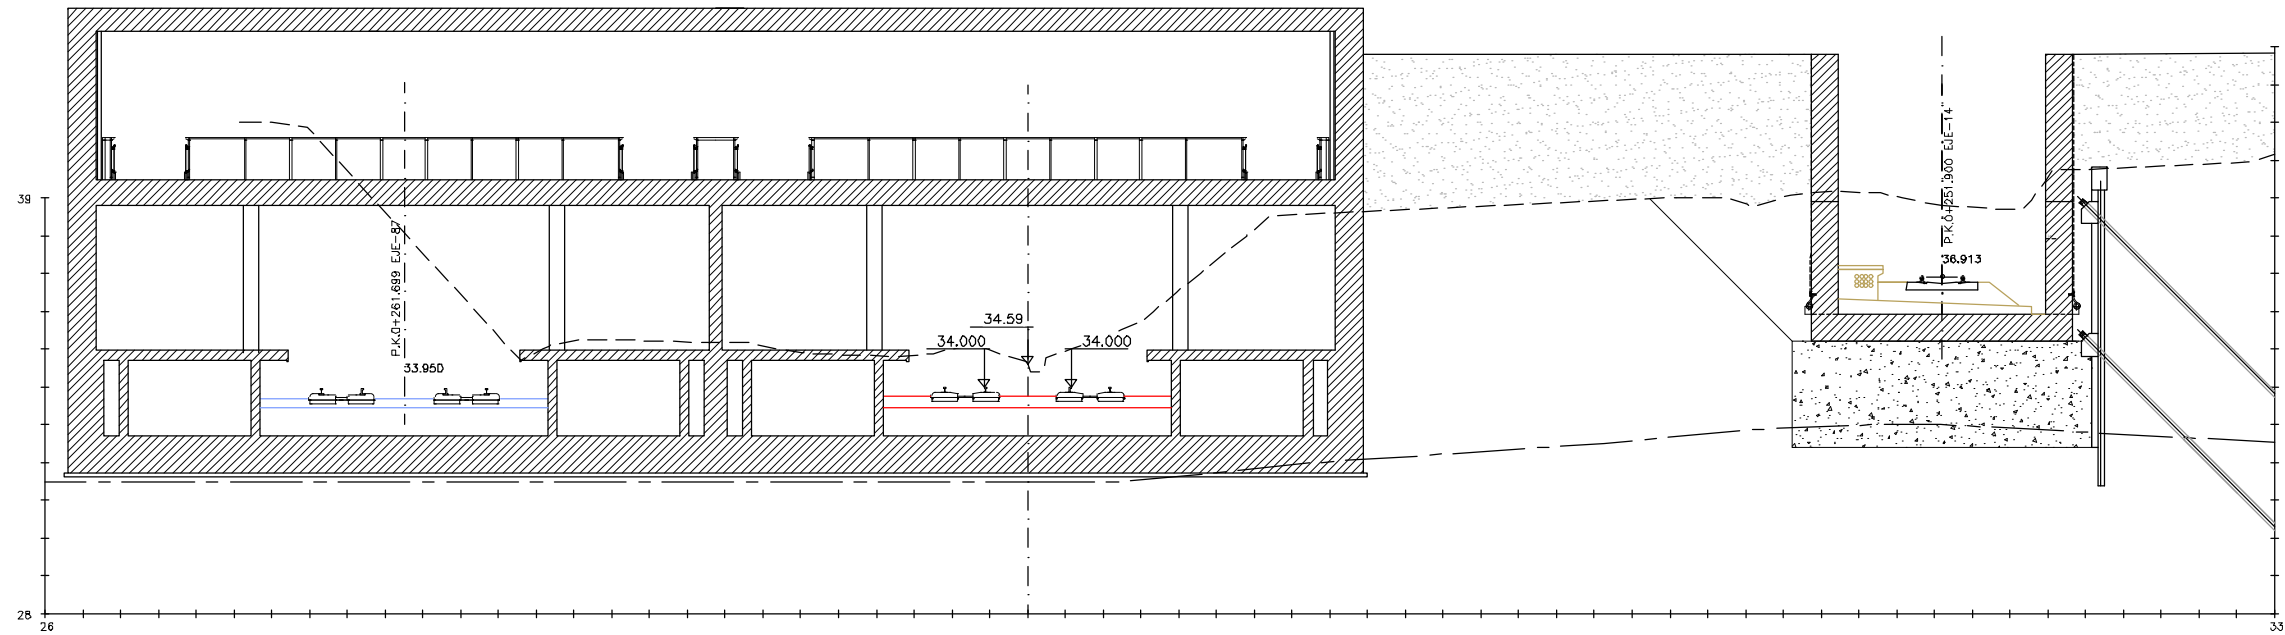

OHARRAK :
NOTAS :

A	PROYECTO - PRIMERA EMISIÓN	JUL.21	I.C.F.	ETS	
REV.	CLASE DE MODIFICACION	FECHA	NOMBRE	COMP.	OBRA
BIRAZTERTIZEAK REVISIONES					
AHOLKULARIA CONSULTOR		INGENIARI EGILEA INGENIERO AUTOR			
ep4sa		IGNACIO CRESPO FIDALGO I.C.F.P. COLEG. Nº 11.138			
REFERENCIA CONSULTOR		REFERENCIA			
		L5-SA-21-0092-A			

H:\PR\LINEA-5\planos\04-Perfiles\L5-SA-21-0092-A.dwg

EUSKO JAURIARITZA



GOBIERNO VASCO

LURRALDE PLANGINTZA
ETXEBIZITZA ETA GARRAIO SAILA

DEPARTAMENTO DE PLANIFICACIÓN
TERRITORIAL, VIVIENDA Y TRANSPORTES



PROIEKTUAREN IKUSKAPENA ETA ZUZENDARITZA
INSPECCIÓN Y DIRECCIÓN DEL PROYECTO

ESKALA ORIGINALA:
ESCALA ORIGINAL
1/100
EN DIN A1

0 1 3 5

ESKALA GRAFIKOA
ESCALA GRÁFICA

PROIEKTU IZENBURUA
TÍTULO DEL PROYECTO

BILBOKO METROPOLI-TRENBIDEAREN 5. LINEAKO
ERAIKUNTZA PROIEKTUA. SARRATU-APERRIBAI TARTEA
PROYECTO CONSTRUCTIVO DE LA LINEA 5 DEL FERROCARRIL
METROPOLITANO DE BILBAO. TRAMO SARRATU - APERRIBAI

PLANU - IZENBURUA
TÍTULO DEL PLANO



PERFILES TRANSVERSALES
VÍAS METRO ESTACIÓN
HOJA 1

PLANU-ZINB / N. PLANO

4.5

ORRIA / HOJA
1 SIGUE 2

H:\PR\LINEA-5\planos\04-Perfiles\L5-SA-21-0093-A.dwg

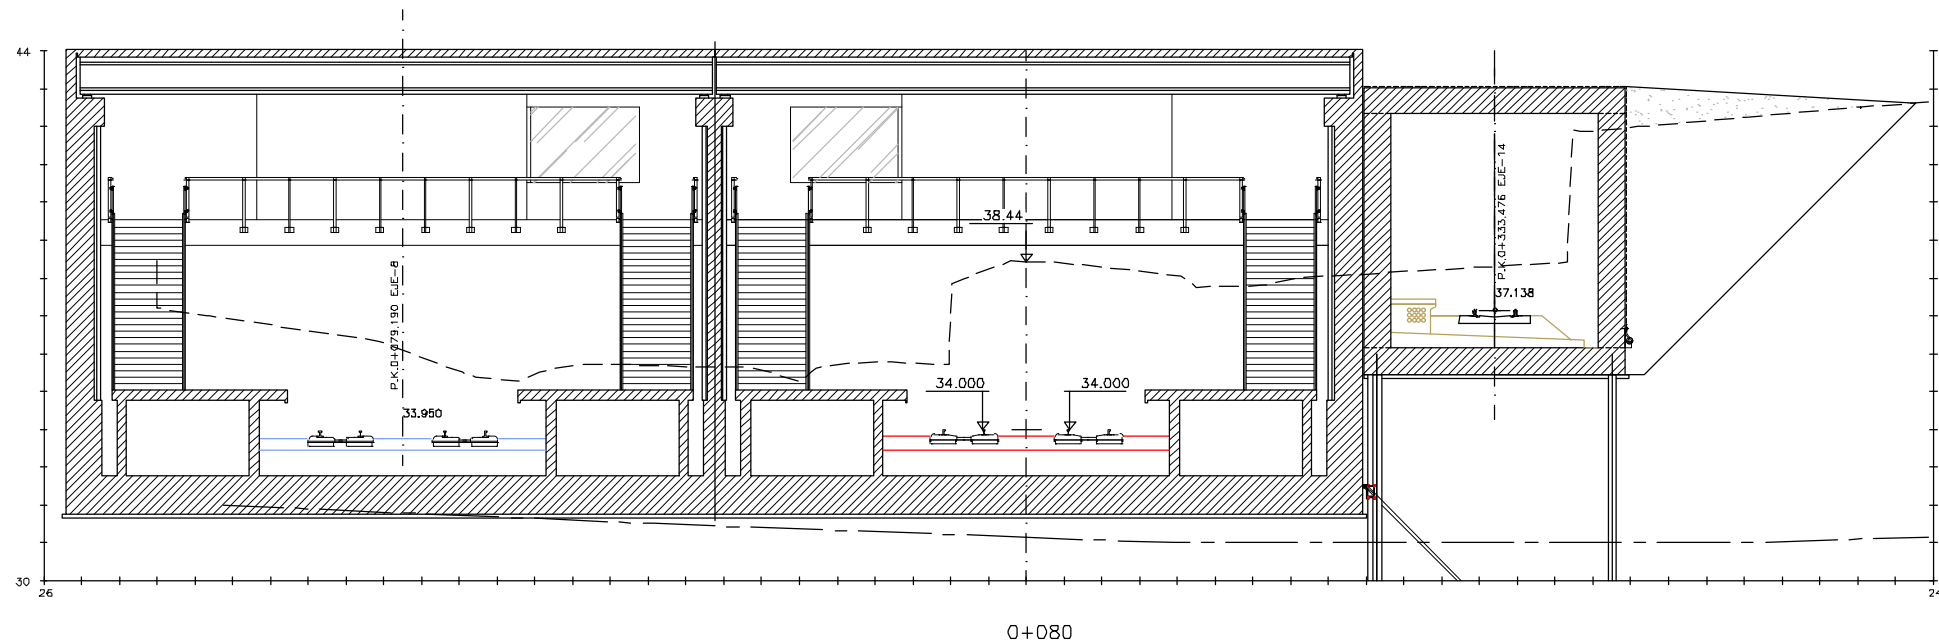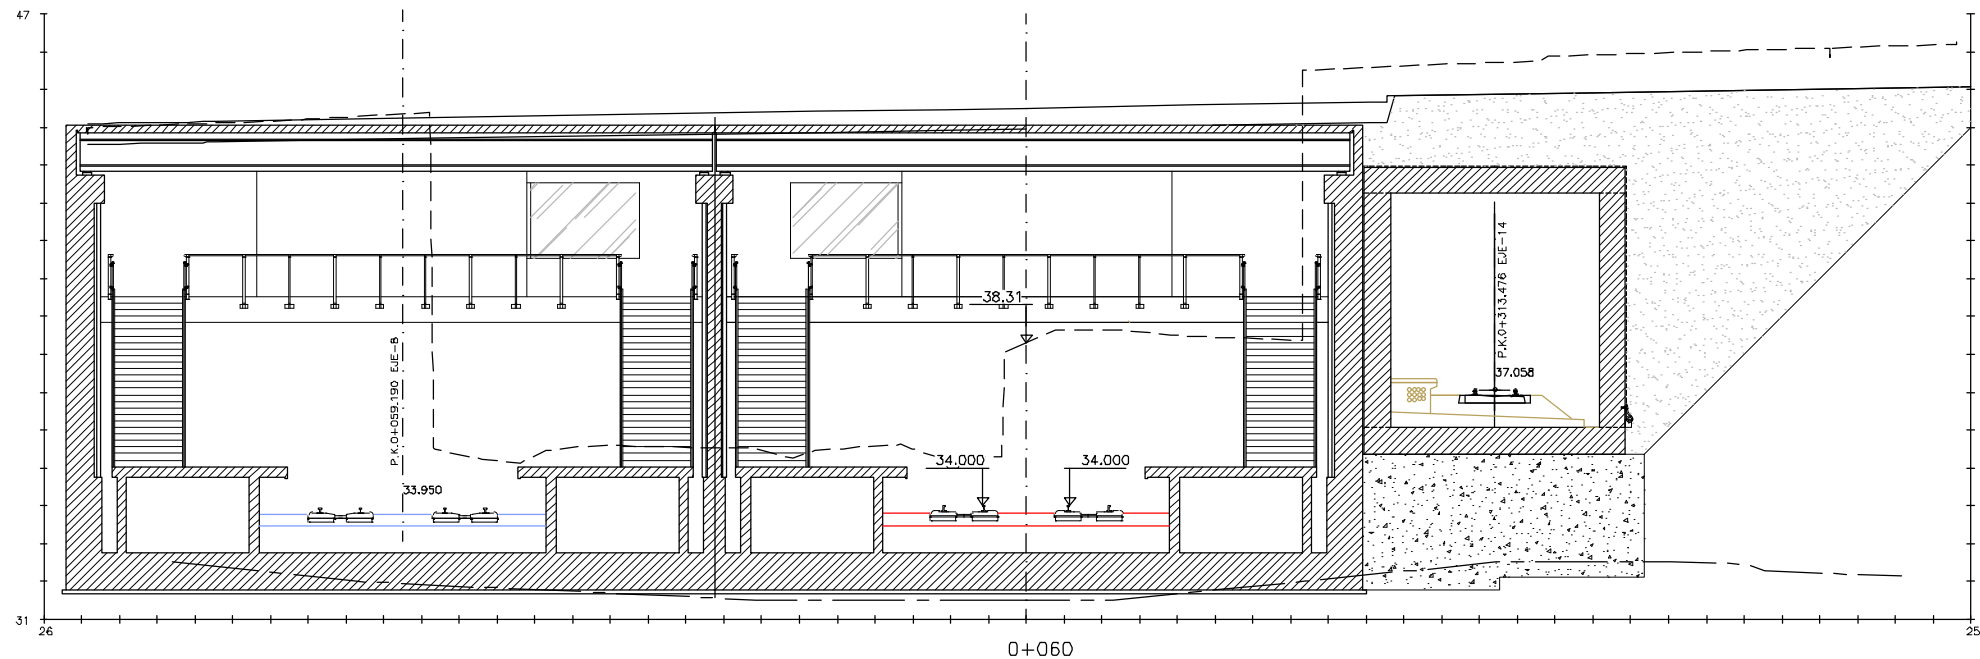

OHARRAK :
NOTAS :

A					
A	PROYECTO - PRIMERA EMISIÓN	JUL.21	I.C.F.	ETS	
REV.	CLASE DE MODIFICACION	FECHA	NOMBRE	COMP.	OBRA
BIRAZTERTZEAK REVISIONES					
AHOLKULARIA CONSULTOR		INGENIARI EGILEA INGENIERO AUTOR			
ep4sa		IGNACIO CRESPO FIDALGO I.C.C.P. COLEG. Nº 11.138			
REFERENCIA CONSULTOR		REFERENCIA			
		L5-SA-21-0093-A			

EUSKO JAURIARITZA



GOBIERNO VASCO

LURRALDE PLANGINTZA
ETXEBIZITZA ETA GARRAIO SAILA

DEPARTAMENTO DE PLANIFICACIÓN
TERRITORIAL, VIVIENDA Y TRANSPORTES



euskal trenbide sarea

PROIEKTUAREN IKUSKAPENA ETA ZUZENDARITZA
INSPECCIÓN Y DIRECCIÓN DEL PROYECTO

ESKALA ORIGINALA:
ESCALA ORIGINAL
1/100
EN DIN A1

0 1 3 5

ESKALA GRAFIKOA
ESCALA GRAFICA

PROIEKTU IZENBURUA
TÍTULO DEL PROYECTO



BILBOKO METROPOLI-TRENBIDEAREN 5. LINEAKO
ERAIKUNTZA PROIEKTUA. SARRATU-APERRIBAI TARTEA
PROYECTO CONSTRUCTIVO DE LA LINEA 5 DEL FERROCARRIL
METROPOLITANO DE BILBAO. TRAMO SARRATU - APERRIBAI

PLANU - IZENBURUA
TÍTULO DEL PLANO

PERFILES TRANSVERSALES
VÍAS METRO ESTACIÓN
HOJA 2


PLANU-ZINB / N. PLANO
4.4
ORRIA / HOJA
2 SIGUE 3

OHARRAK :
NOTAS :

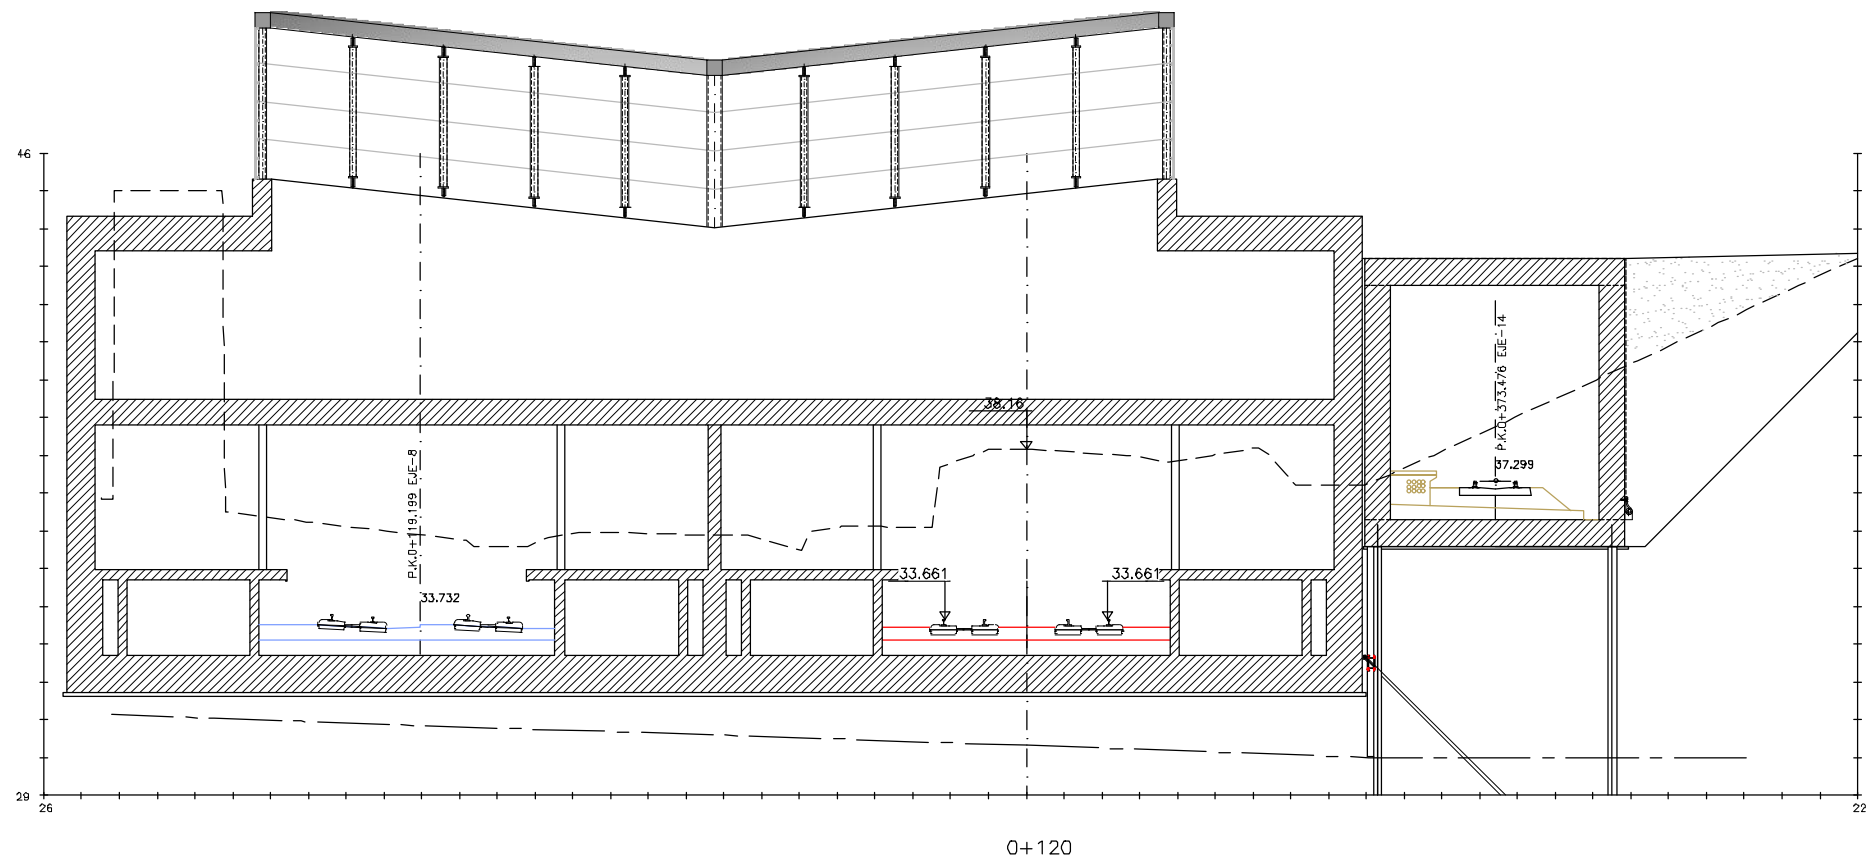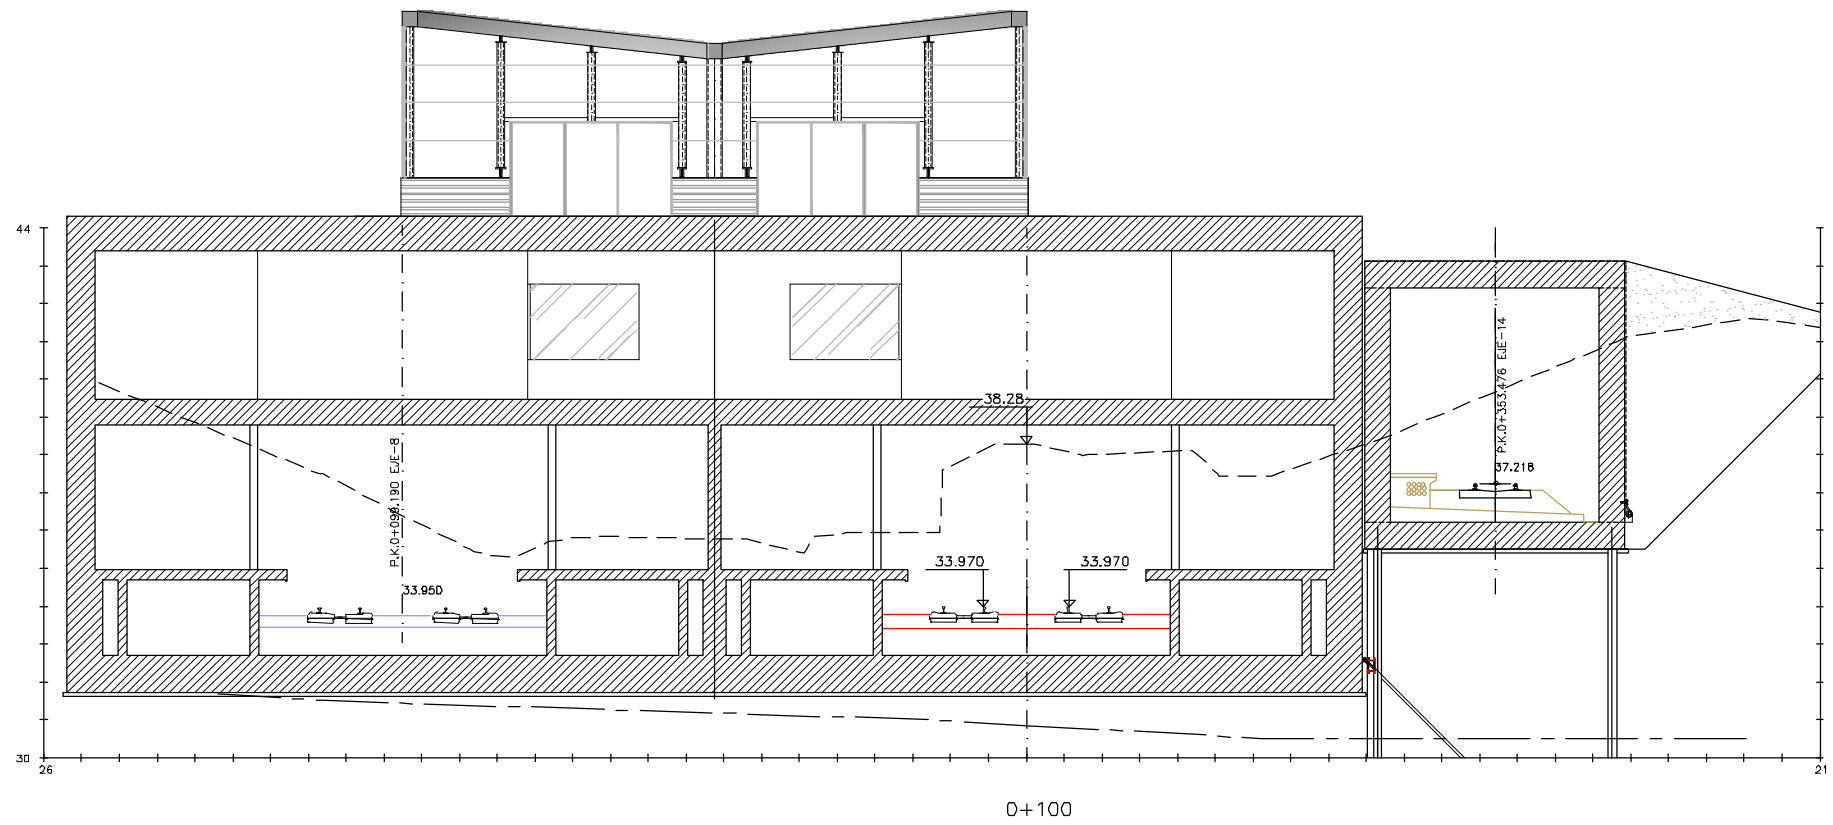

A	PROYECTO - PRIMERA EMISIÓN	JUL.21	I.C.F.	ETS
REV.	CLASE DE MODIFICACION	FECHA	NOMBRE	COMP. OBRA

BIRAZTERTZEAK
REVISIONES

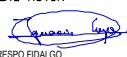EHOLKULARIA CONSULTOR	INGENIARI EGILEA INGENIERO AUTOR
ep4sa	 IGNACIO CRESPO FIDALGO I.C.C.P. COLEG. Nº 11.138

REFERENCIA CONSULTOR	REFERENCIA
	L5-SA-21-0094-A

EUSKO JAURIARITZA
LURRALDE PLANGINTZA
ETXEBIZITZA ETA GARRAIO SAILA



GOBIERNO VASCO
DEPARTAMENTO DE PLANIFICACIÓN
TERRITORIAL, VIVIENDA Y TRANSPORTES



euskal trenbide sarea
PROIEKTUAREN IKUSKAPENA ETA ZUZENDARITZA
INSPECCION Y DIRECCION DEL PROYECTO

ESKALA ORIGINALA:
ESCALA ORIGINAL
1/100
EN DIN A1

0 1 3 5

ESKALA GRAFIKOA
ESCALA GRAFICA

PROIEKTU IZENBURUA
TITULO DEL PROYECTO


BILBOKO METROPOLI-TRENBIDEAREN 5. LINEAKO
ERAIKUNTZA PROIEKTUA. SARRATU-APERRIBAI TARTEA
PROYECTO CONSTRUCTIVO DE LA LINEA 5 DEL FERROCARRIL
METROPOLITANO DE BILBAO. TRAMO SARRATU - APERRIBAI

PLANU - IZENBURUA
TITULO DEL PLANO


PERFILES TRANSVERSALES
VIAS METRO ESTACIÓN
HOJA 3

PLANU-ZINB / N. PLANO
4.5
ORRIA / HOJA
3 SIGUE 4

H:\PR\LINEA-5\planos\04-Perfiles\L5-SA-21-0095-A.dwg

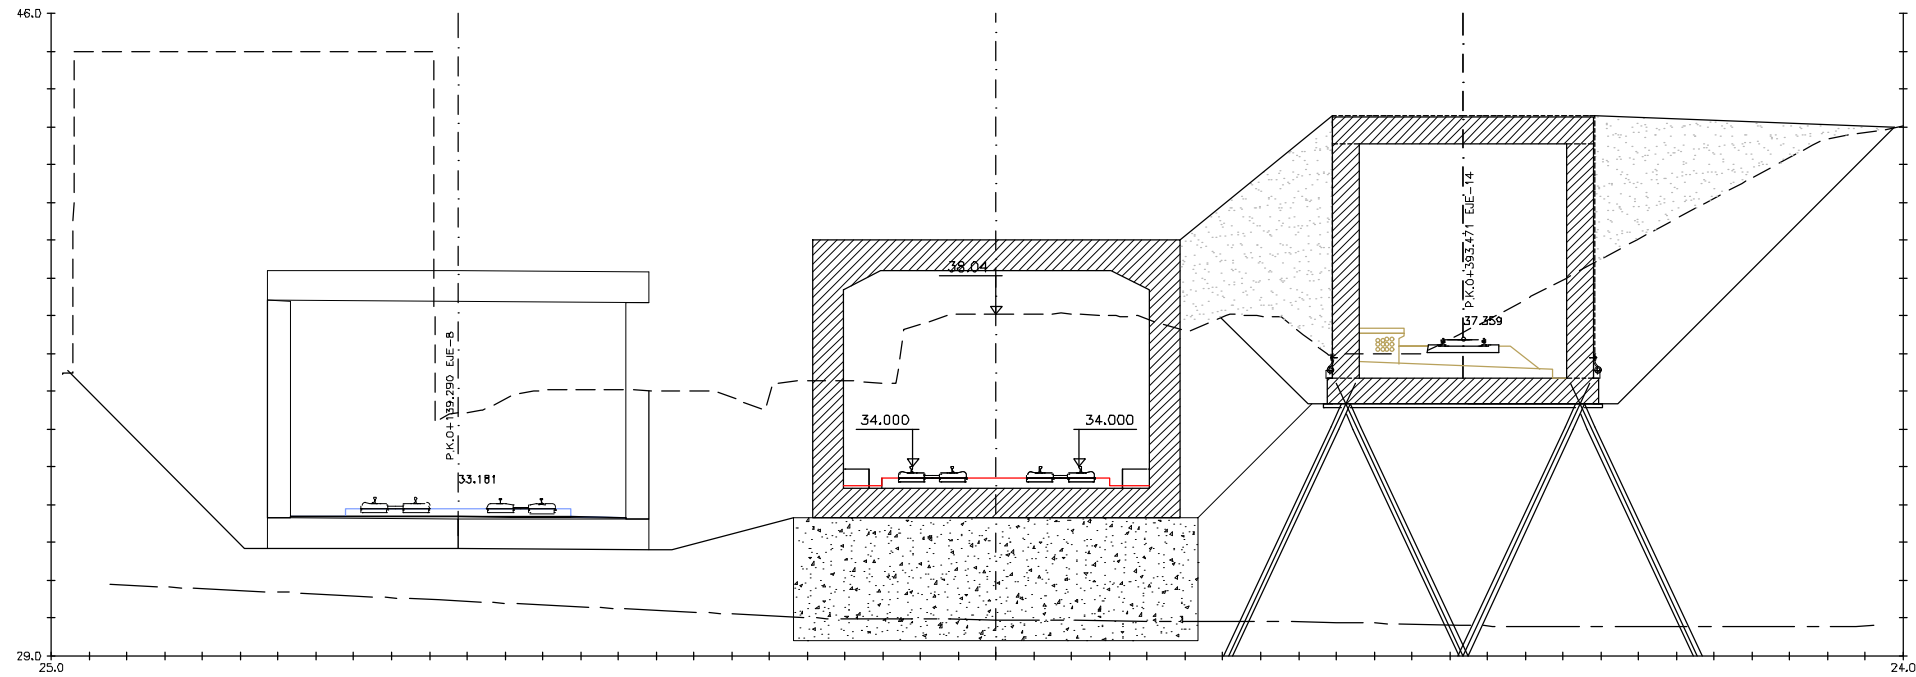

0+140

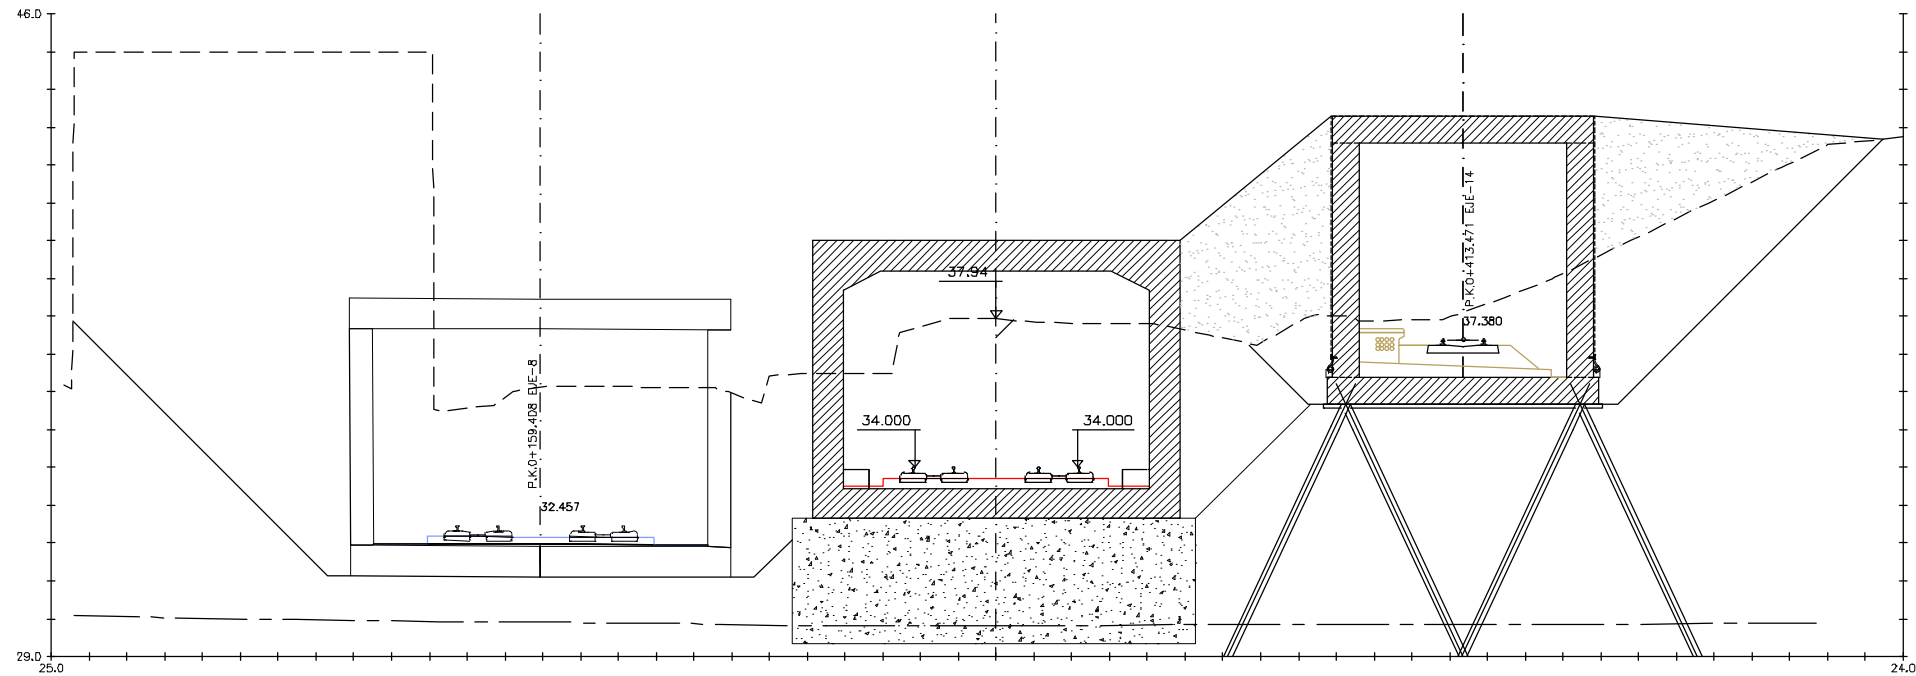

0+160

OHARRAK :
NOTAS :

A					
A	PROYECTO - PRIMERA EMISIÓN	JUL.21	I.C.F.	ETS	
REV.	CLASE DE MODIFICACION	FECHA	NOMBRE	COMP.	OBRA
BIRAZTERTIZEAK REVISIONES					
#HOLKULARIA CONSULTOR		INGENIARI EGILEA INGENIERO AUTOR			
ep4sa		IGNACIO CRESPO FIDALGO I.C.F.P. COLEG. Nº 11.138			
REFERENCIA CONSULTOR		REFERENCIA			
		L5-SA-21-0095-A			

EUSKO JAURIARITZA
LURRALDE PLANGINTZA
ETXEBIZITZA ETA GARRAIO SAILA



GOBIERNO VASCO
DEPARTAMENTO DE PLANIFICACIÓN
TERRITORIAL, VIVIENDA Y TRANSPORTES



euskal trenbide sarea
PROIEKTUAREN IKUSKAPENA ETA ZUZENDARITZA
INSPECCIÓN Y DIRECCIÓN DEL PROYECTO

ESKALA ORIGINALA:
ESCALA ORIGINAL
1/100
EN DIN A1

0 1 3 5


ESKALA GRAFIKOA
ESCALA GRÁFICA

PROIEKTU IZENBURUA
TÍTULO DEL PROYECTO
BILBOKO METROPOLI-TRENBIDEAREN 5. LINEAKO
ERAIKUNTZA PROIEKTUA. SARRATU-APERRIBAI TARTEA
PROYECTO CONSTRUCTIVO DE LA LINEA 5 DEL FERROCARRIL
METROPOLITANO DE BILBAO. TRAMO SARRATU - APERRIBAI

PLANU - IZENBURUA
TÍTULO DEL PLANO
PERFILES TRANSVERSALES
VÍAS METRO ESTACIÓN
HOJA 4

PLANU-ZINB / N. PLANO
4.5
ORRIA / HOJA
4 SIGUE 5

H:\PR\LINEA-5\planos\04-Perfiles\L5-SA-21-0096-A.dwg

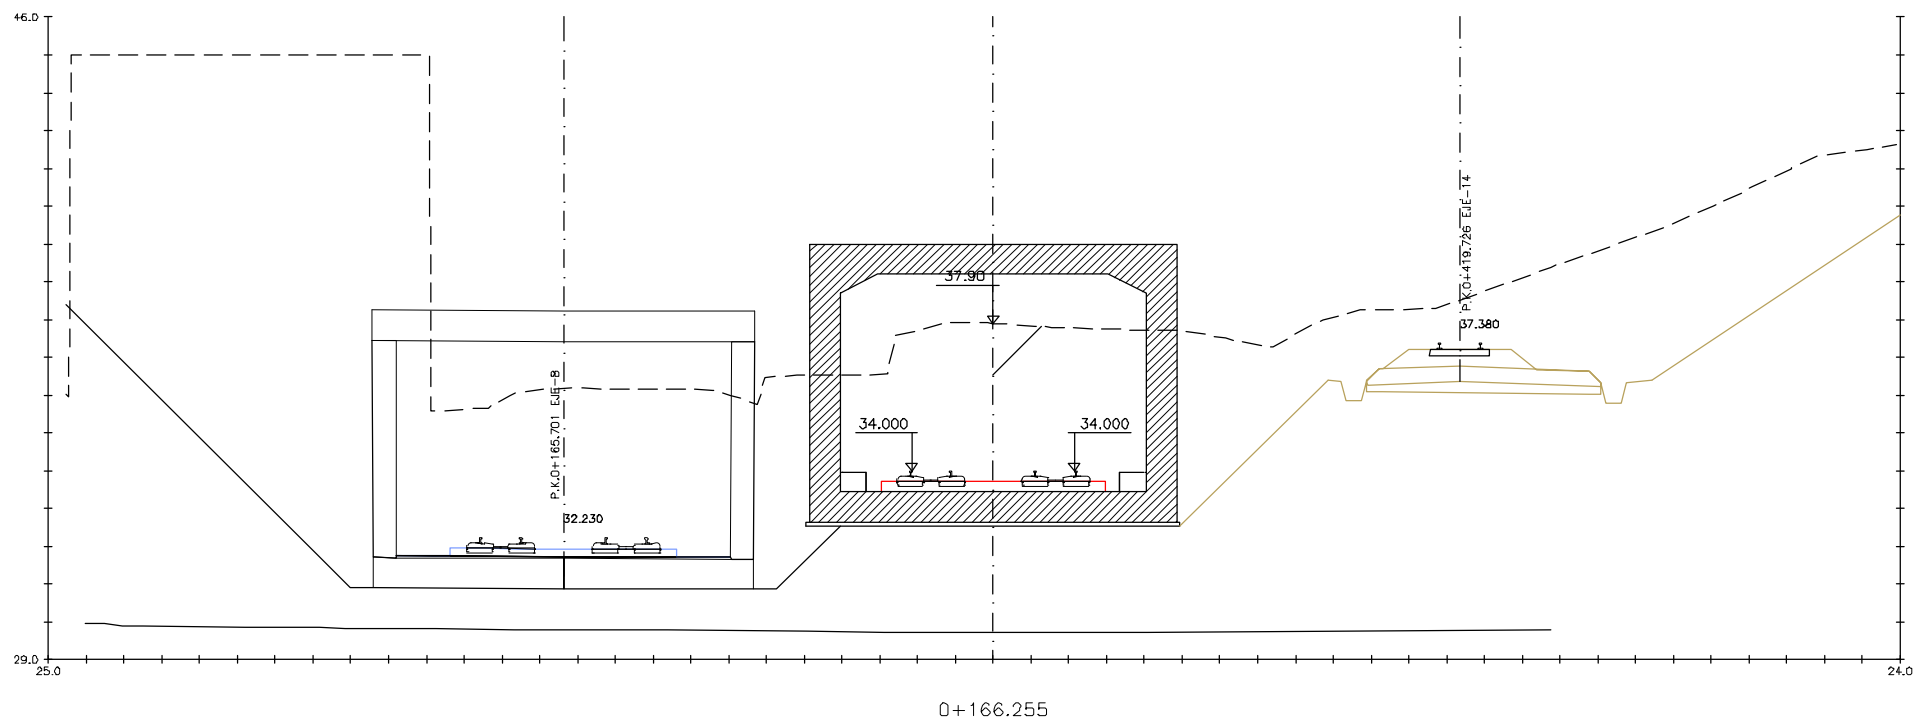

OHARRAK :
NOTAS :

A					
A	PROYECTO - PRIMERA EMISIÓN	JUL.21	I.C.F.	ETS	
REV.	CLASE DE MODIFICACION	FECHA	NOMBRE	COMP.	OBRA
BIRAZTERTZEAK REVISIONES					
#HOLKULARIA CONSULTOR		INGENIARI EGILEA INGENIERO AUTOR			
ep4sa		IGNACIO CRESPO FIDALGO I.C.F.P. COLEG. Nº 11.138			
REFERENCIA CONSULTOR		REFERENCIA			
		L5-SA-21-0096-A			

EUSKO JAURIARITZA
LURRALDE PLANGINTZA
ETXEBIZITZA ETA GARRAIO SAILA



GOBIERNO VASCO
DEPARTAMENTO DE PLANIFICACIÓN
TERRITORIAL, VIVIENDA Y TRANSPORTES



euskal trenbide sarea
PROIEKTUAREN IKUSKAPENA ETA ZUZENDARITZA
INSPECCION Y DIRECCION DEL PROYECTO

ESKALA ORIGINALA:
ESCALA ORIGINAL
1/100
EN DIN A1

0 1 3 5

ESKALA GRAFIKOA
ESCALA GRAFICA

PROIEKTU IZENBURUA
TITULO DEL PROYECTO
BILBOKO METROPOLI-TRENBIDEAREN 5. LINEAKO
ERAIKUNTZA PROIEKTUA. SARRATU-APERRIBAI TARTEA
PROYECTO CONSTRUCTIVO DE LA LINEA 5 DEL FERROCARRIL
METROPOLITANO DE BILBAO. TRAMO SARRATU - APERRIBAI

PLANU - IZENBURUA
TITULO DEL PLANO
PERFILES TRANSVERSALES
VIAS METRO ESTACIÓN
HOJA 5

PLANU-ZINB / N. PLANO
4.5
ORRIA / HOJA
5 SIGUE FIN