


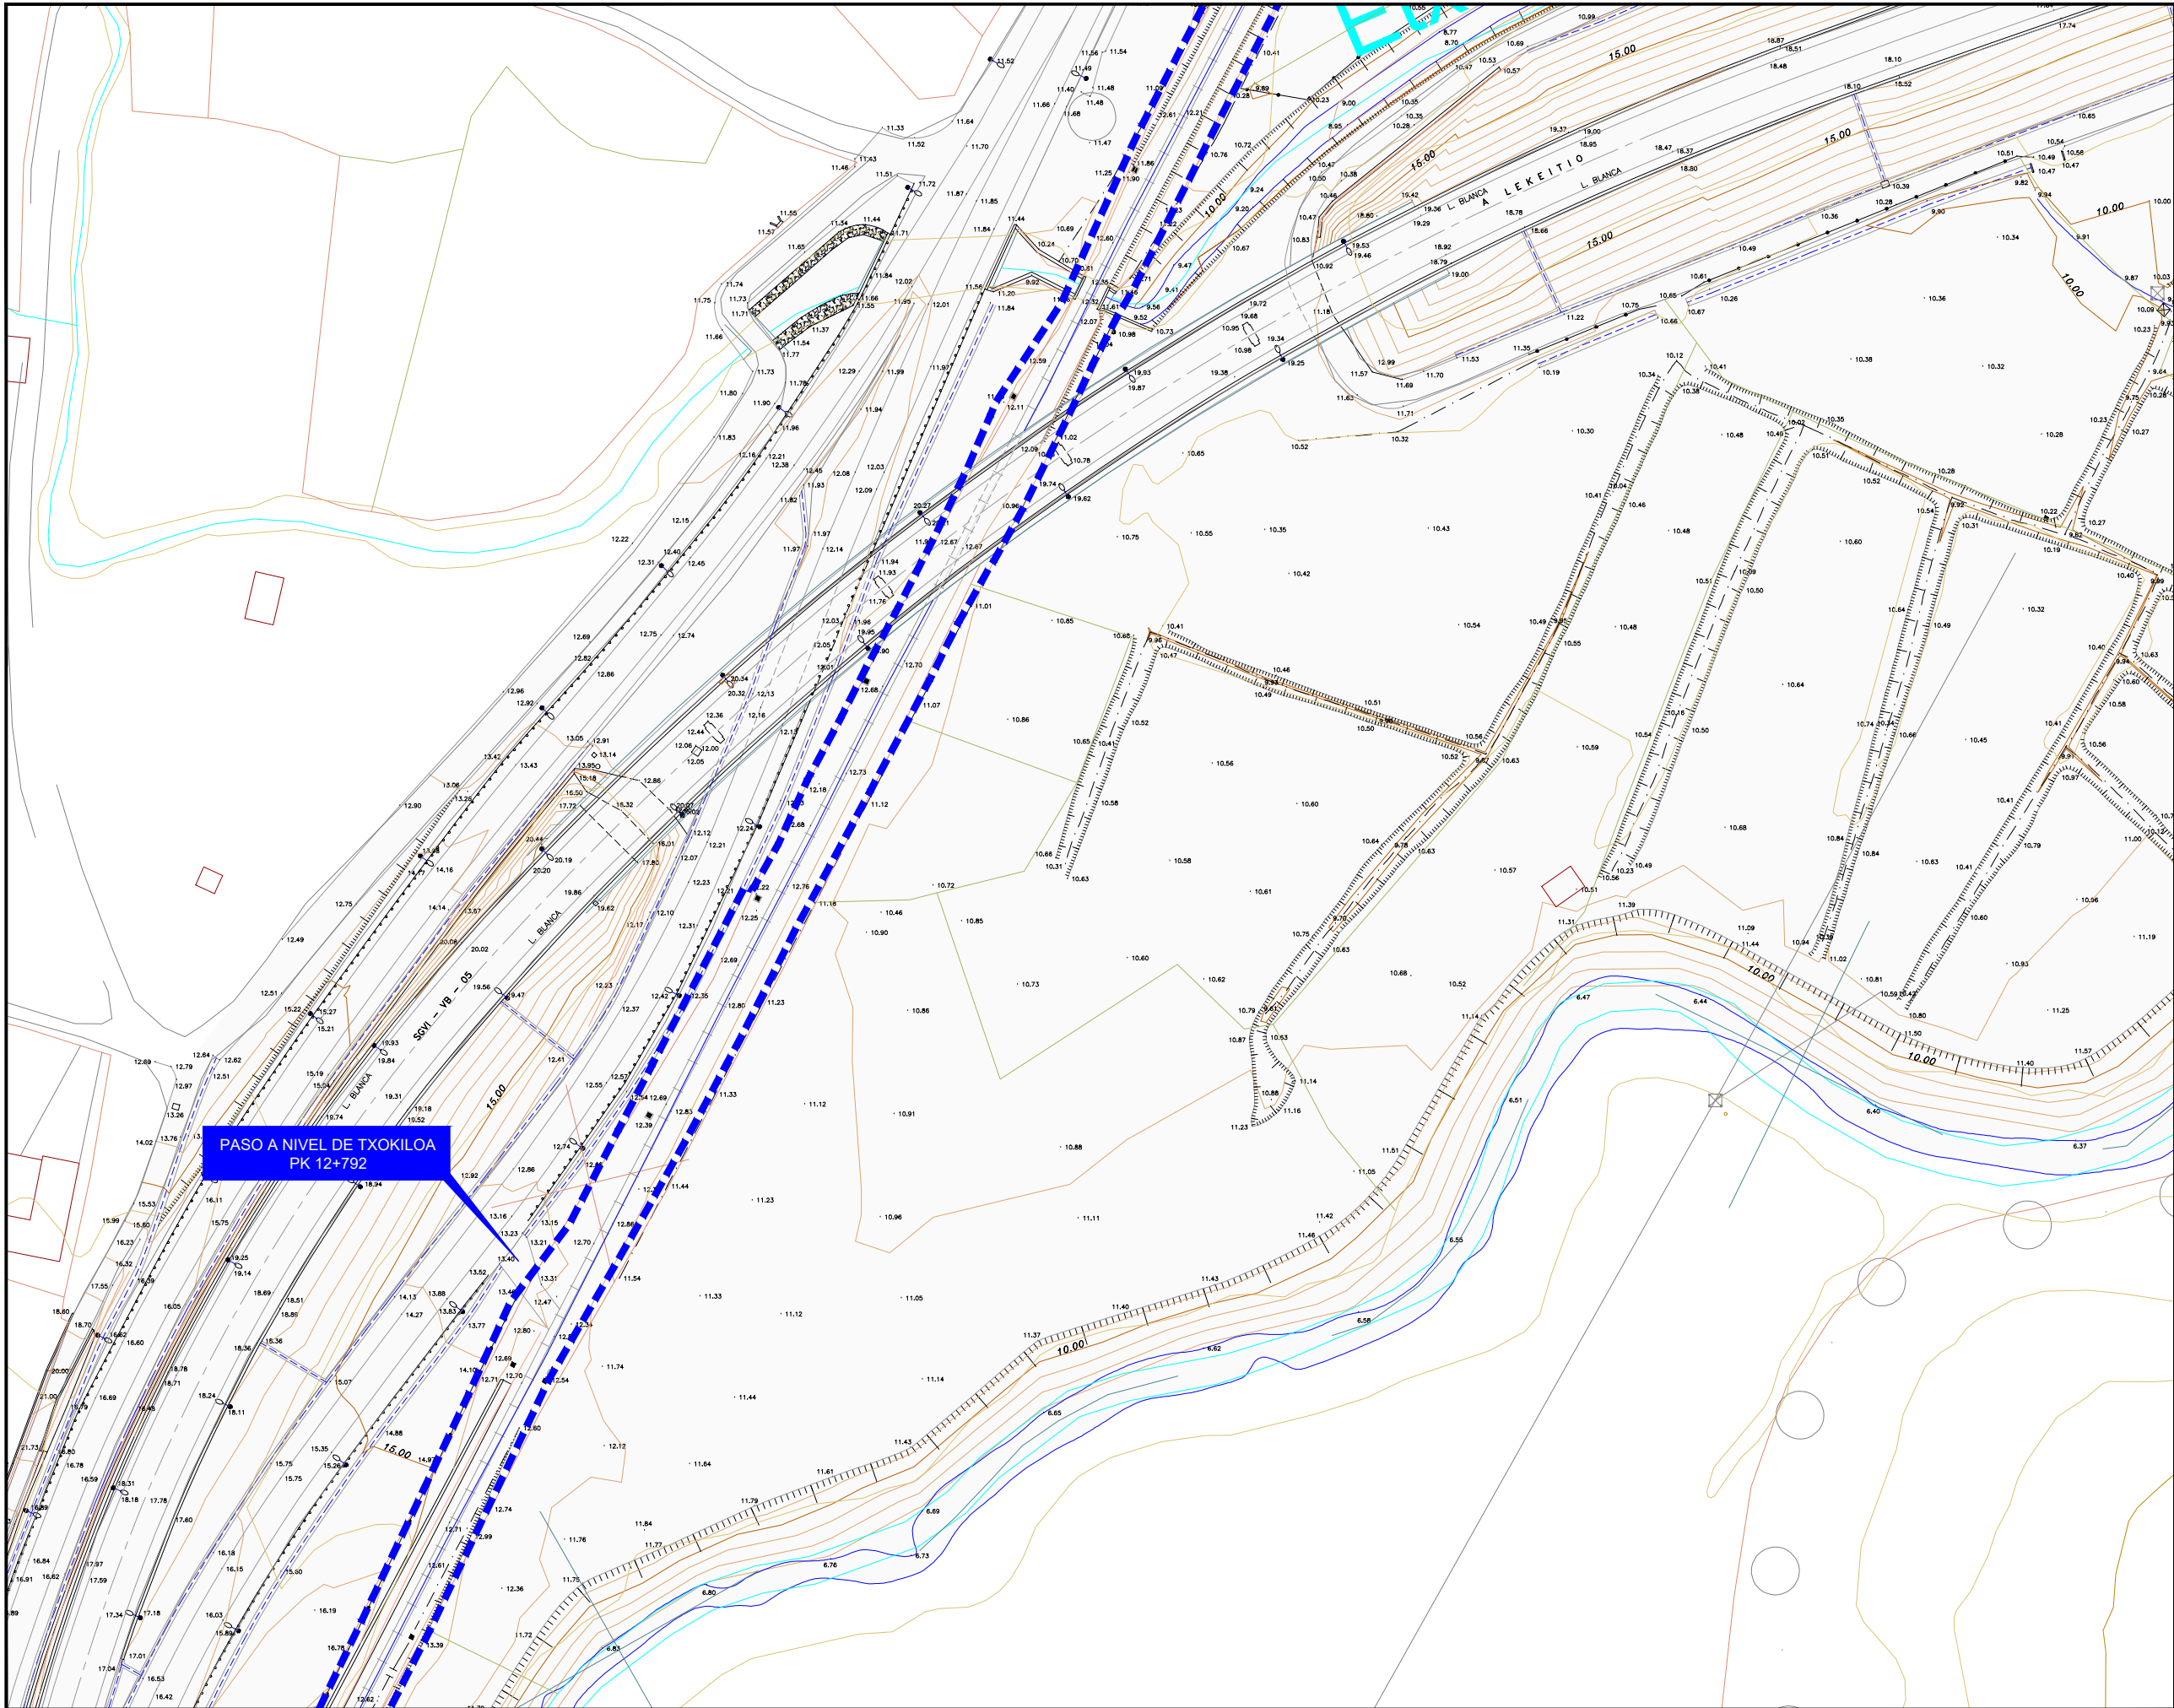

OHARRAK :
NOTAS :

--- LÍMITE DOMINIO FERROVIARIO ETS

A	PRIMERA EMISION	Ene. 25	ETS	ETS	
REV.	CLASE DE MODIFICACION	FECHA	NOMBRE	COMP.	OBRA
BERRIKUSPENAK / REVISIONES					
AHOLKULARIA / CONSULTOR		 INGENIARI EGILEA INGENIERO AUT. 241  Fdo. Eneko Ugarte Labaka Ing. de Caminos, Canales y Puertos Colegiado Nº 35942			
AHOLKULARIAREN ERREFERENTZIA REFERENCIA CONSULTOR		ERREFERENTZIA REFERENCIA			
1-PNT-24-002-A					

EUSKO JAURLARITZA

GOBIERNO VASCO

MUGIKORTASUN
JASANGARRIAREN SAILA


DEPARTAMENTO DE
MOVILIDAD SOSTENIBLE



PROIEKTUAREN IKUSKAPENA ETA ZUZENDARITZA
INSPECCION Y DIRECCION DEL PROYECTO

ESKALA ORIGINAL
ESCALA ORIGINAL

1:500

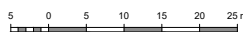

ESKALA GRAFIKOA
ESCALA GRAFICA

PROIEKTUAREN IZENBURUA
TITULO DEL PROYECTO

PROYECTO CONSTRUCTIVO DE SUPRESIÓN DEL
PASO A NIVEL DE TXOKILOA EN GERNIKA

PLANOAREN IZENBURUA
TITULO DEL PLANO


ESTADO ACTUAL
PLANTA

PLANO ZK. / N. PLANO

2


ORRIA / HOJA

1 Sigue Fin

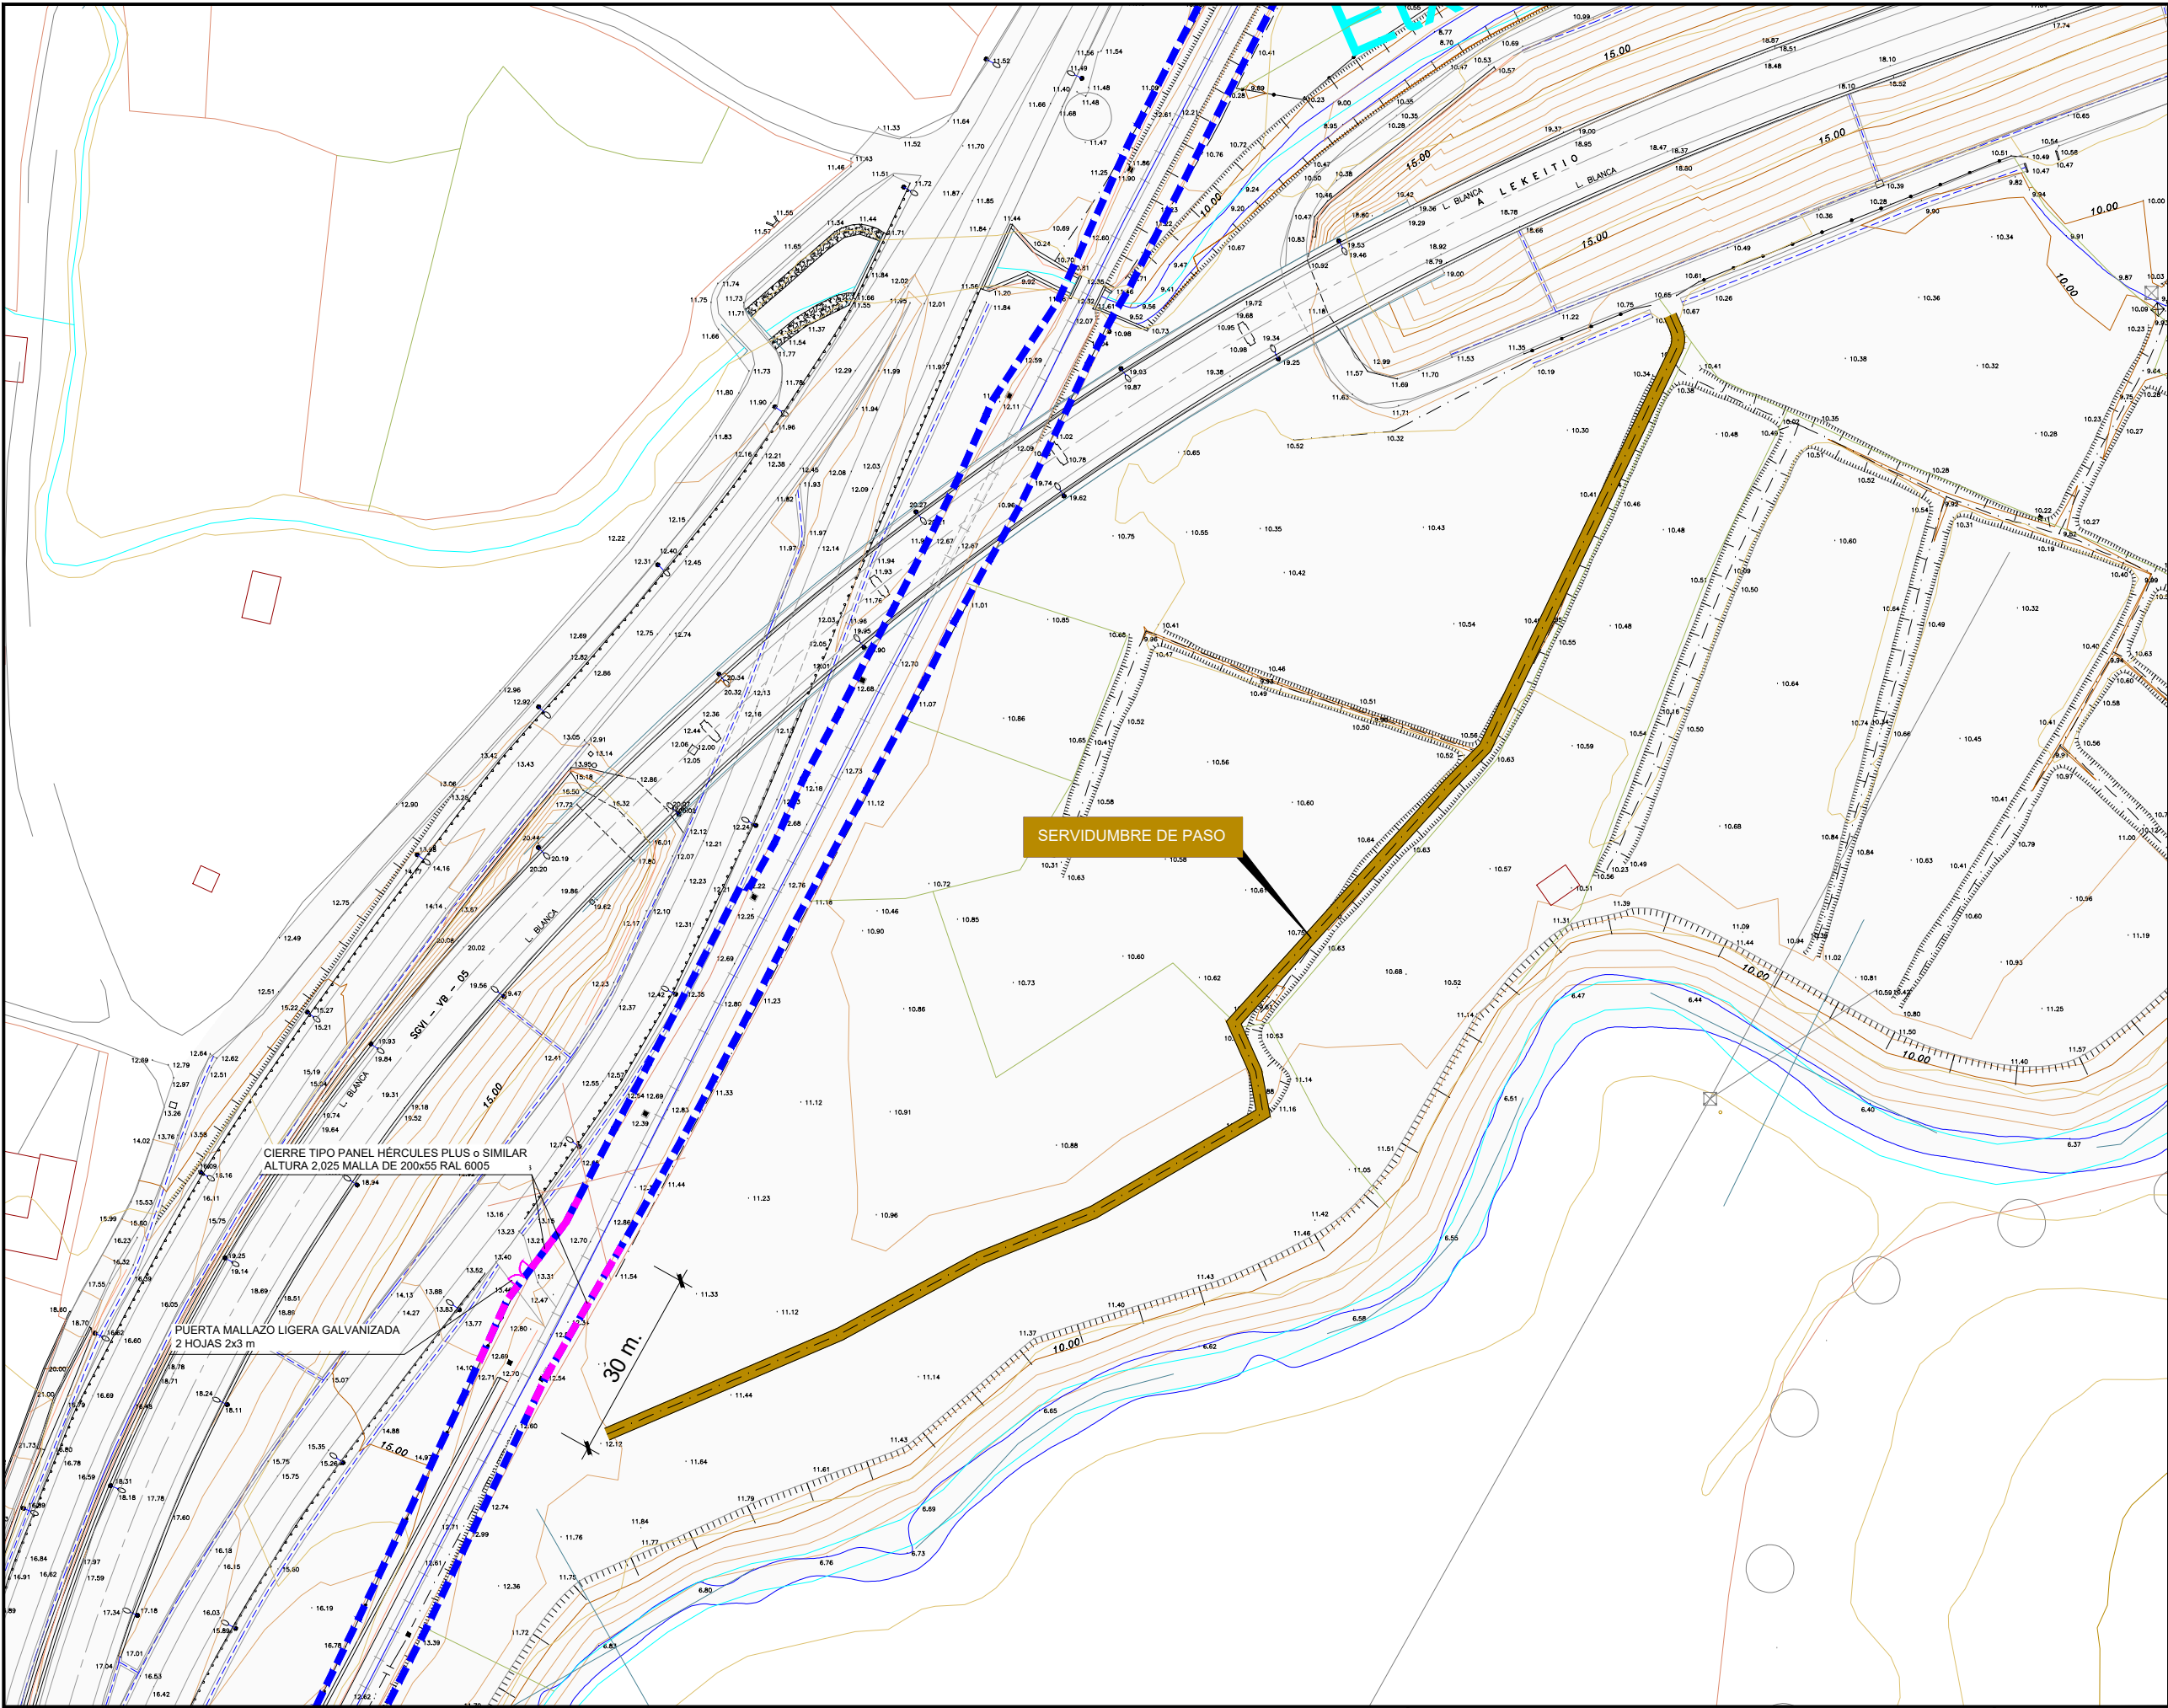


OHARRAK :
NOTAS :
----- LÍMITE DOMINIO FERROVIARIO ETS

A	PRIMERA EMISION	Ene. 25	ETS	ETS	
REV.	CLASE DE MODIFICACION	FECHA	NOMBRE	COMP.	OBRA
BERRIKUSPENAK / REVISIONES					
AHOLKULARIA / CONSULTOR		 INGENIARI EGILEA INGENIERO AUT. 241  Fdo. Eneko Ugarte Labaka Ing. de Caminos, Canales y Puertos Colegiado Nº 35942			
AHOLKULARIAREN ERREFERENTZIA REFERENCIA CONSULTOR		ERREFERENTZIA REFERENCIA			
		1-PNT-24-003-A			

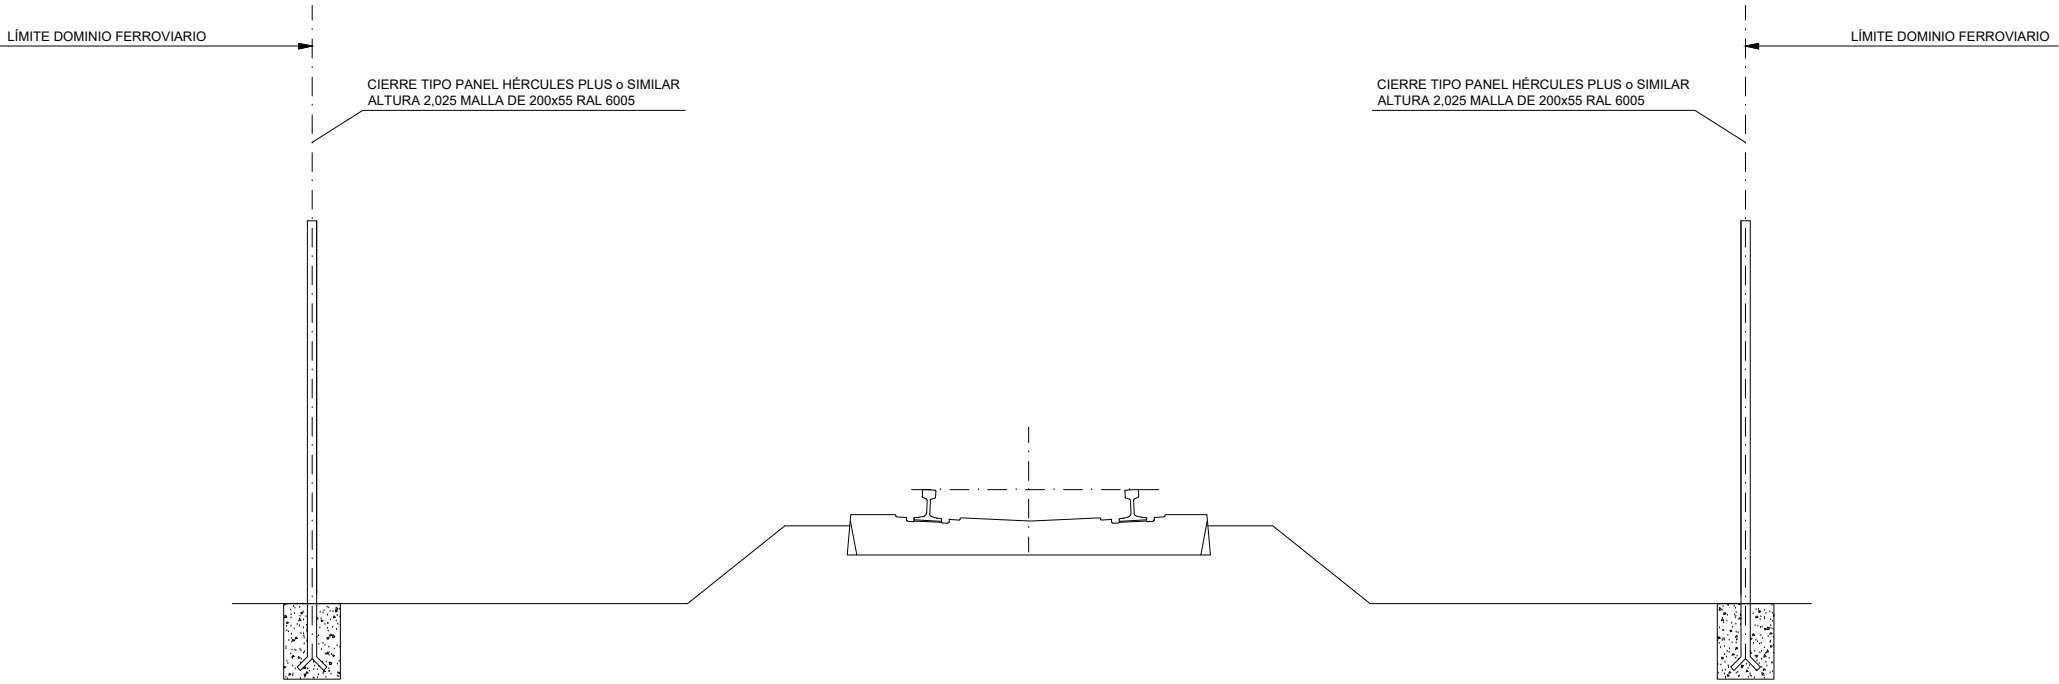

SECCIÓN TIPO CERRAMIENTO
ESCALA 1:20

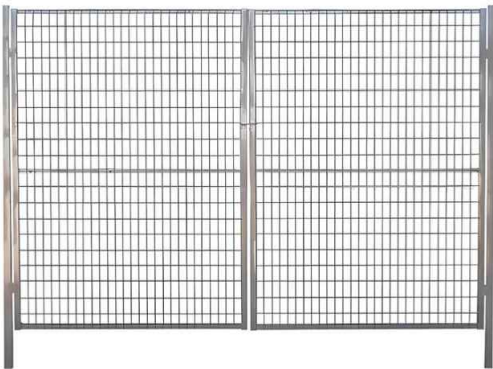


PUERTA MALLAZO LIGERA GALVANIZADA
2 HOJAS 2x3 m
S / E

OHARRAK :
NOTAS :

EL CERRAMIENTO SE DISPONE EN EL LÍMITE DEL DOMINO FERROVIARIO


A	PRIMERA EMISION	Ene. 25	ETS	ETS	
REV.	CLASE DE MODIFICACION	FECHA	NOMBRE	COMP.	OBRA
BERRIKUSPENAK / REVISIONES					
AHOLKULARIA / CONSULTOR		 INGENIARI EGILEA INGENIERO ARQUITECTO Fdo. Eneko Ugarte Labaka Ing. de Caminos, Canales y Puertos Colegiado Nº 35942			
AHOLKULARIAREN ERREFERENTZIA REFERENCIA CONSULTOR		ERREFERENTZIA REFERENCIA			
		1-PNT-24-004-A			

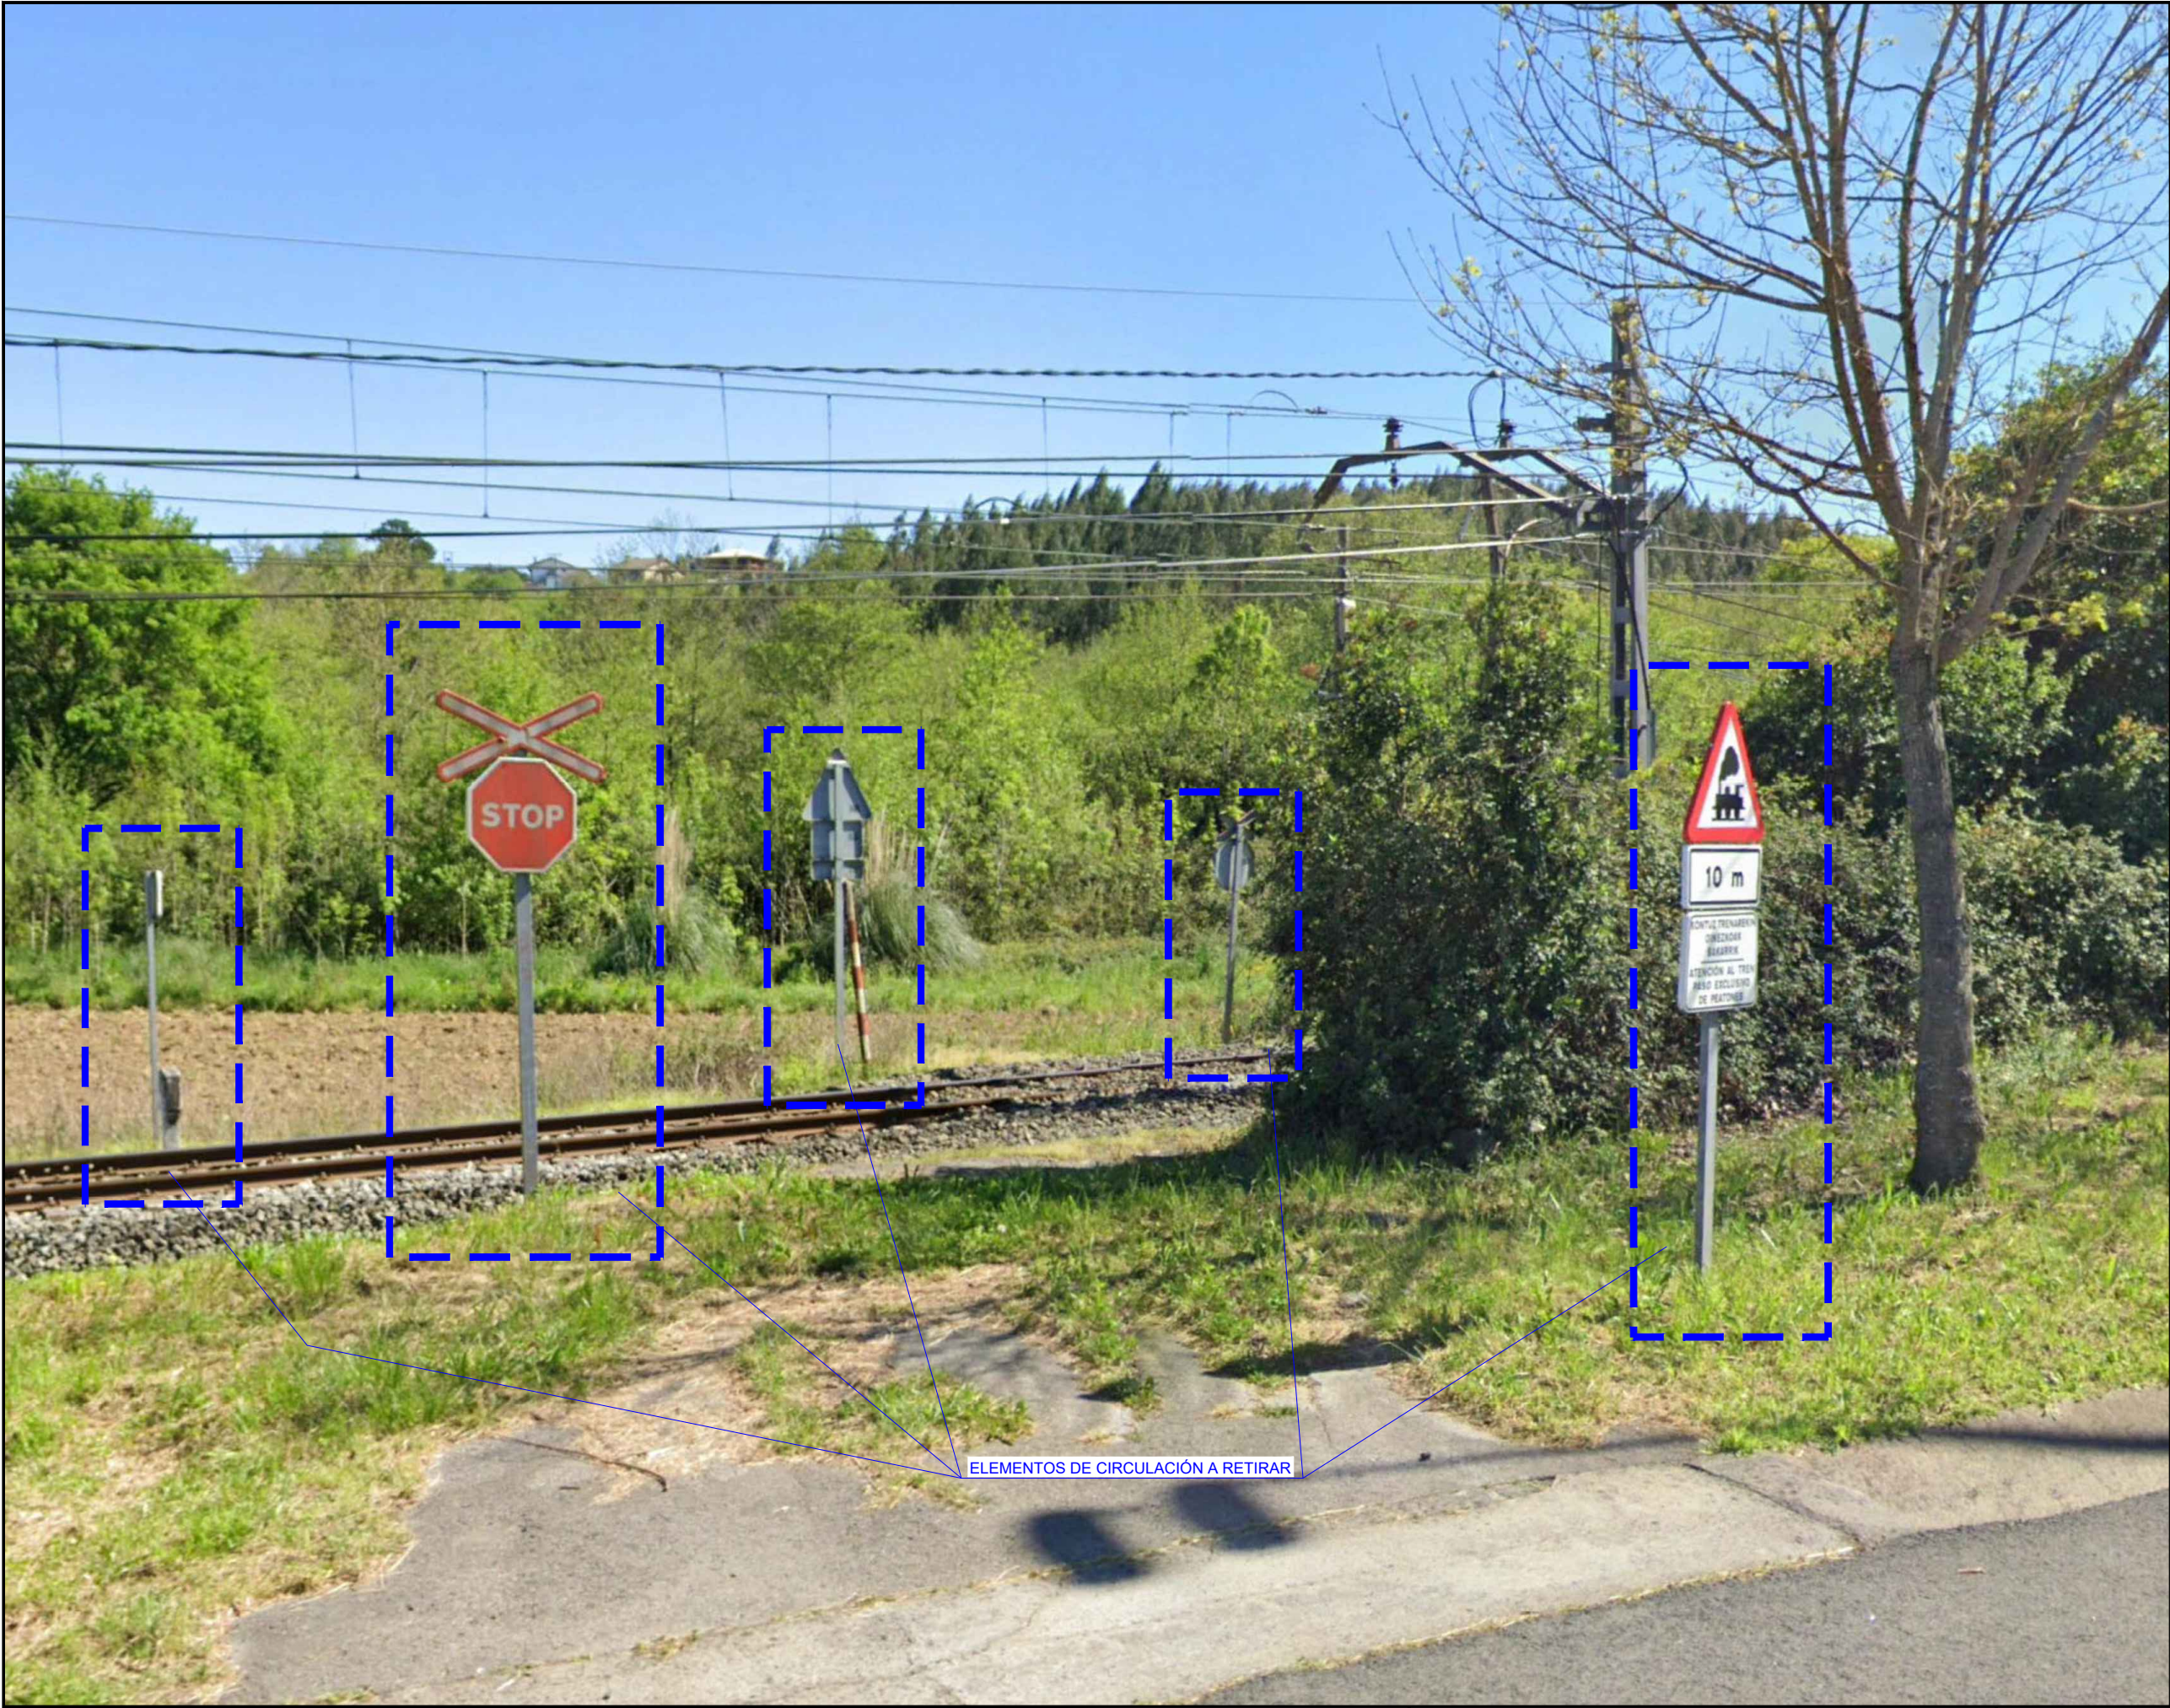

OHARRAK :

NOTAS :

A	PRIMERA EMISION	Ene. 25	ETS	ETS	
REV.	CLASE DE MODIFICACION	FECHA	NOMBRE	COMP.	OBRA
BERRIKUSPENAK / REVISIONES					
AHOLKULARIA / CONSULTOR				INGENIARI EGILEA INGENIERO AUTORA Fdo. Eneko Ugaitia Labaka Ing. de Caminos, Canales y Puertos Colegiado Nº 35942	
AHOLKULARIAREN ERREFERENTZIA REFERENCIA CONSULTOR		ERREFERENTZIA REFERENCIA			
		1-PNT-24-005-A			

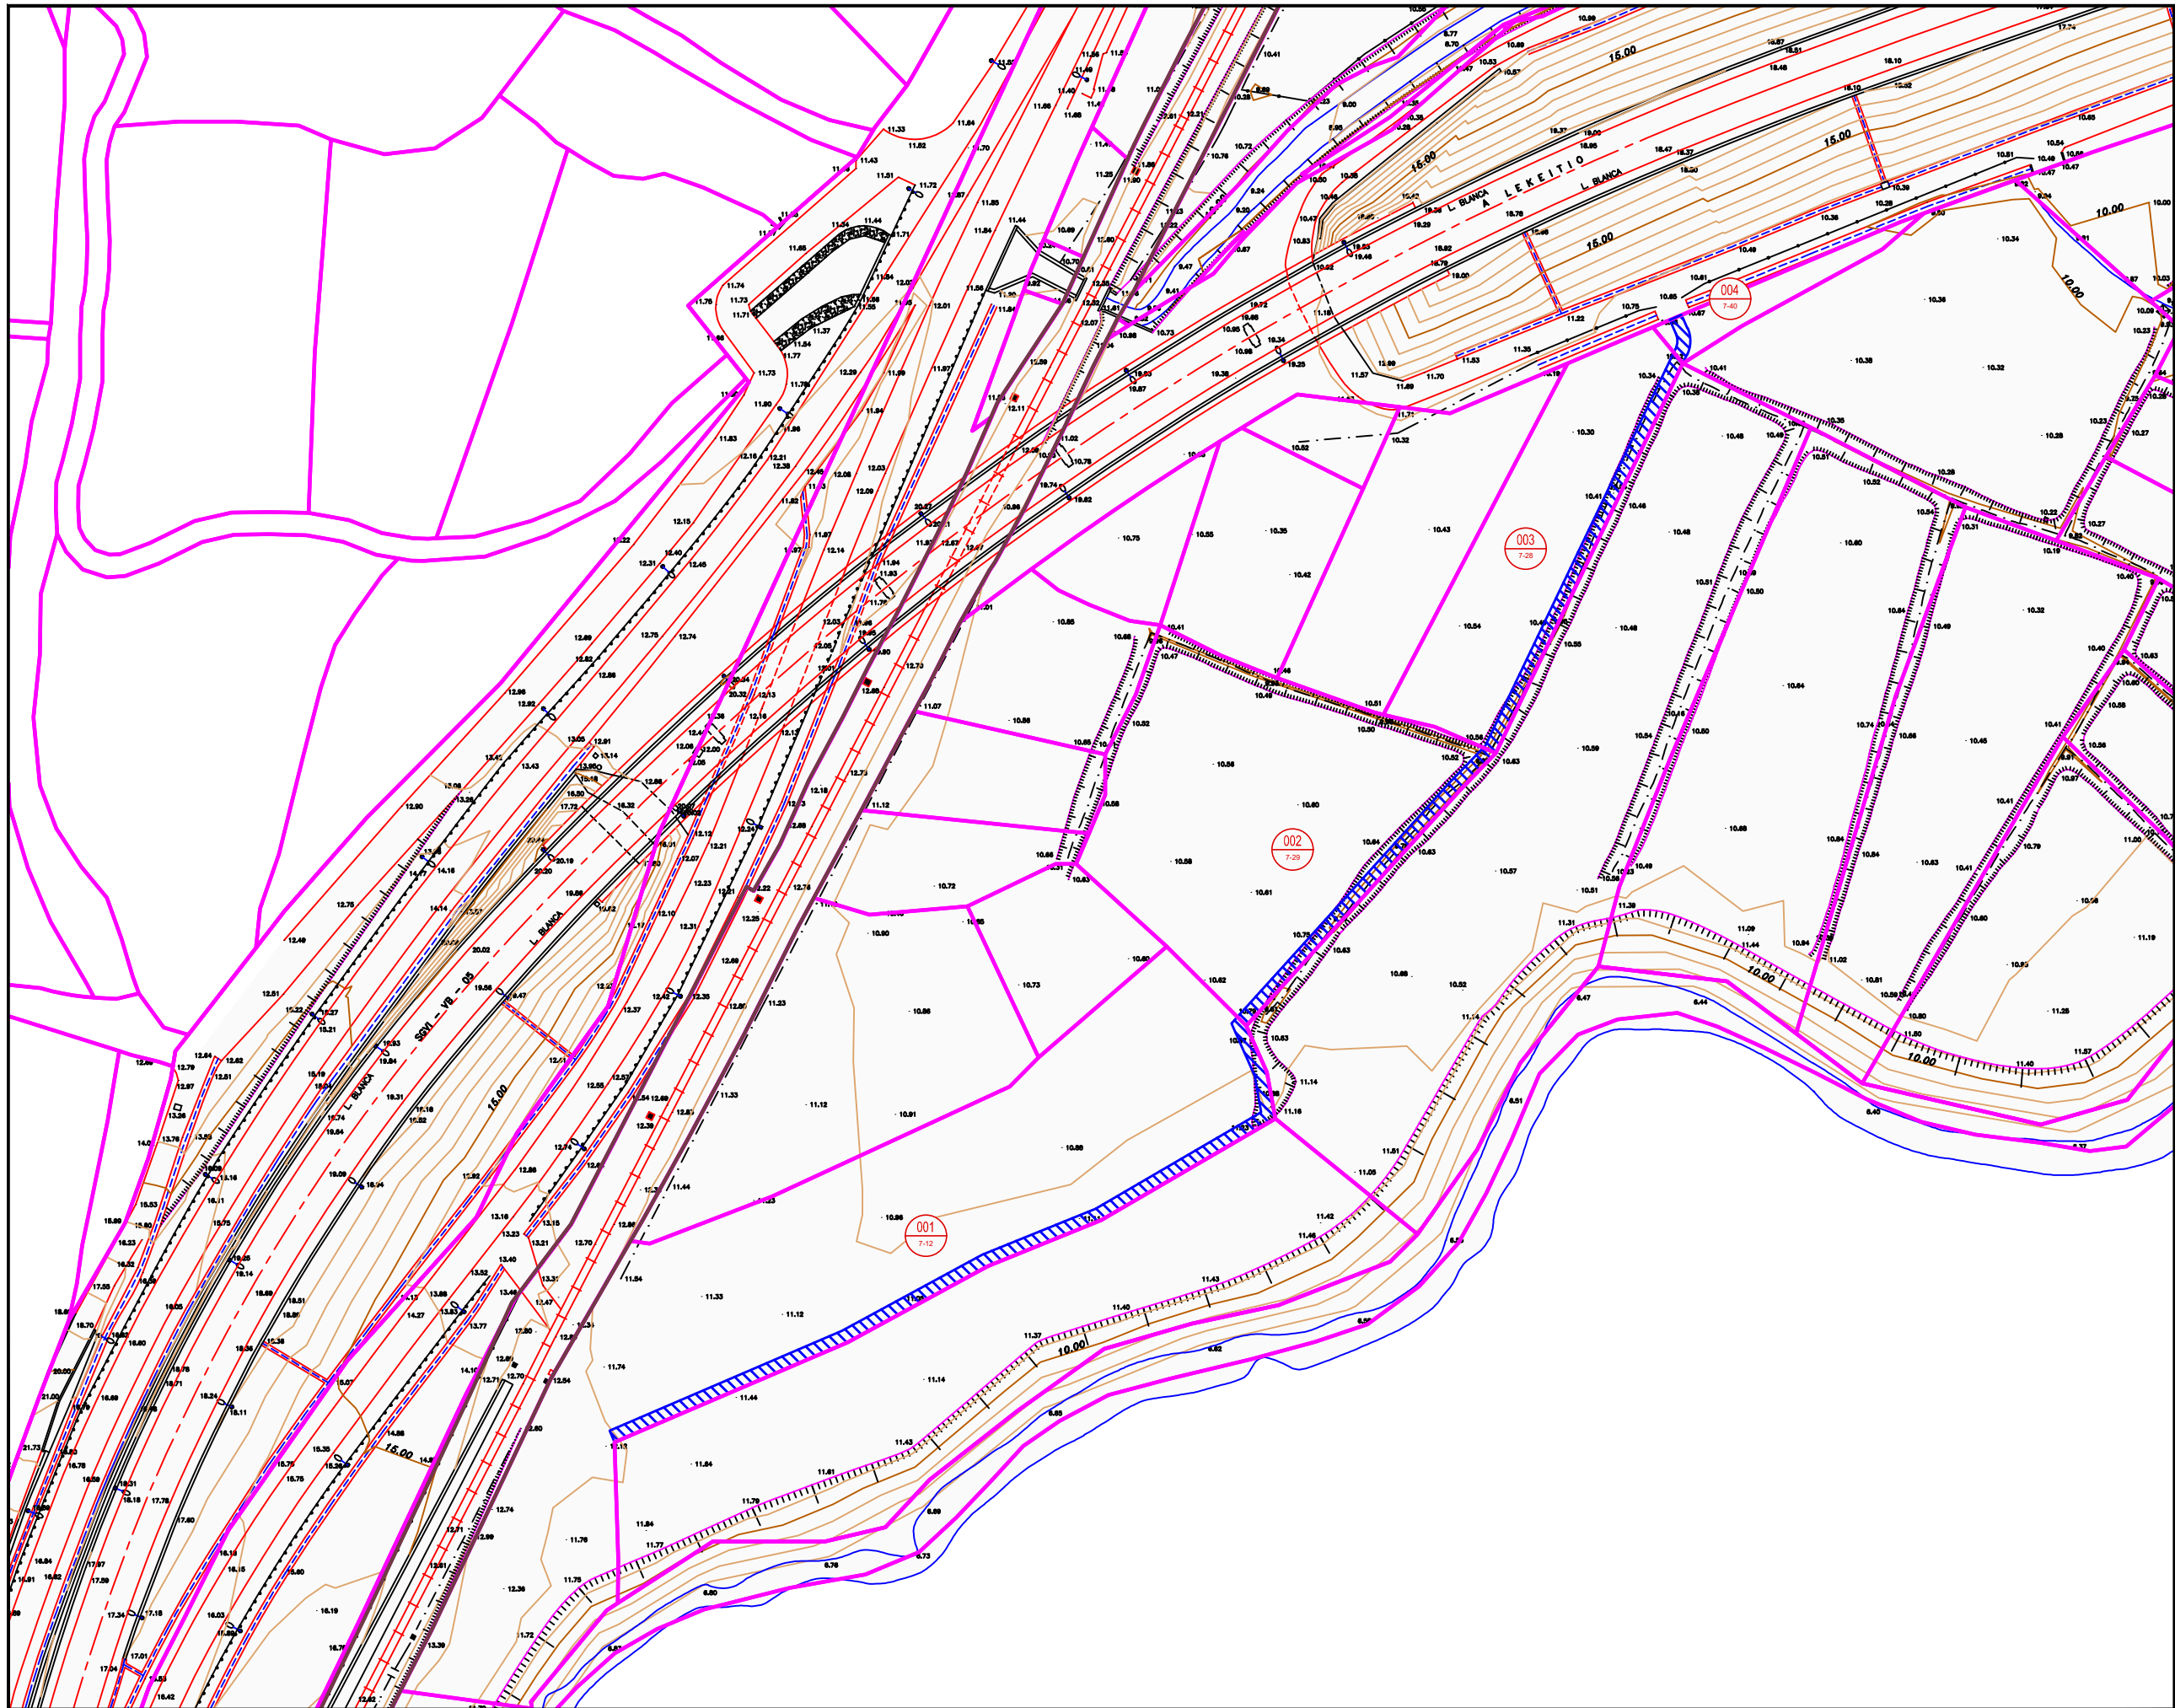

OHARRAK :
NOTAS :

- Trenbideko Muga
- Límite de Ferrocarril
- Desjabetzapeneko Muga
- Límite de Expropiación
- Lurzatiko Muga
- Límite de Parcela
- Zortasuneko Muga
- Límite de Servidumbre
- Aldi-baterako Okupazioko Muga
- Límite de Ocupación Temporal

Proiektuko Finka zk.
Nº Finka Proyecto
Katastroko erref.
Ref. Catastral

A	PRIMERA EMISION	Ene. 25	ETS	ETS	
REV.	CLASE DE MODIFICACION	FECHA	NOMBRE	COMP.	OBRA
BERRIKUSPENAK / REVISIONES					
AHOLKULARIA / CONSULTOR			INGENIARI EGILEA INGENIERO ACTIVO  Fdo. Eneko Ugaitis Labaka Ing. de Caminos, Canales y Puertos Colegiado Nº 35942		
AHOLKULARIAREN ERREFERENTZIA REFERENCIA CONSULTOR	ERREFERENTZIA REFERENCIA		1-PNT-24-006-A		

EUSKO JAURLARITZA GOBIERNO VASCO

MUGIKORTASUN
JASANGARRIAREN SAILA



DEPARTAMENTO DE
MOVILIDAD SOSTENIBLE



PROIEKTUAREN IKUSKAPENA ETA ZUZENDARITZA
INSPECCION Y DIRECCION DEL PROYECTO

ESKALA ORIGINAL
ESCALA ORIGINAL

1:500

5 0 5 10 15 20 25 m

ESKALA GRAFIKOA
ESCALA GRAFICA

PROIEKTUAREN IZENBURUA
TITULO DEL PROYECTO

PROYECTO CONSTRUCTIVO DE SUPRESIÓN DEL
PASO A NIVEL DE TXOKILOA EN GERNIKA

PLANOAREN IZENBURUA
TITULO DEL PLANO

BIENES Y DERECHOS AFECTADOS

PLANO ZK. / N. PLANO

5

ORRIA / HOJA

1 Sigue Fin