






ALZADO ACTUAL

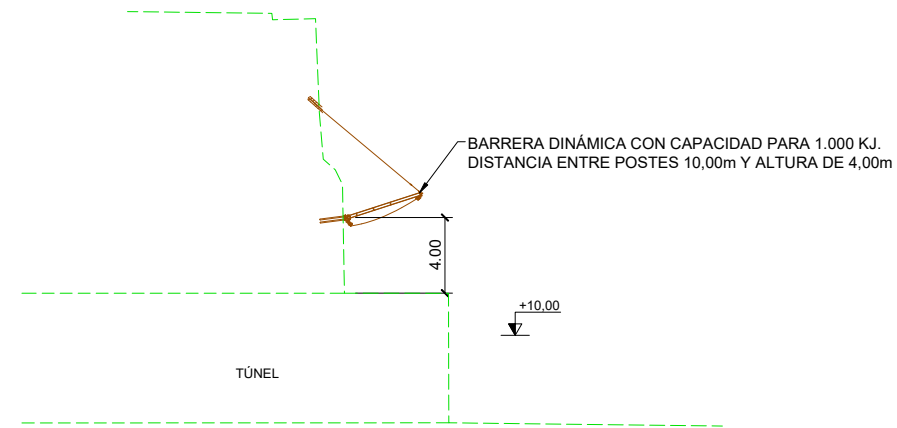

PERFIL LONGITUDINAL. TALUD FRONTAL  
ESCALA 1:200

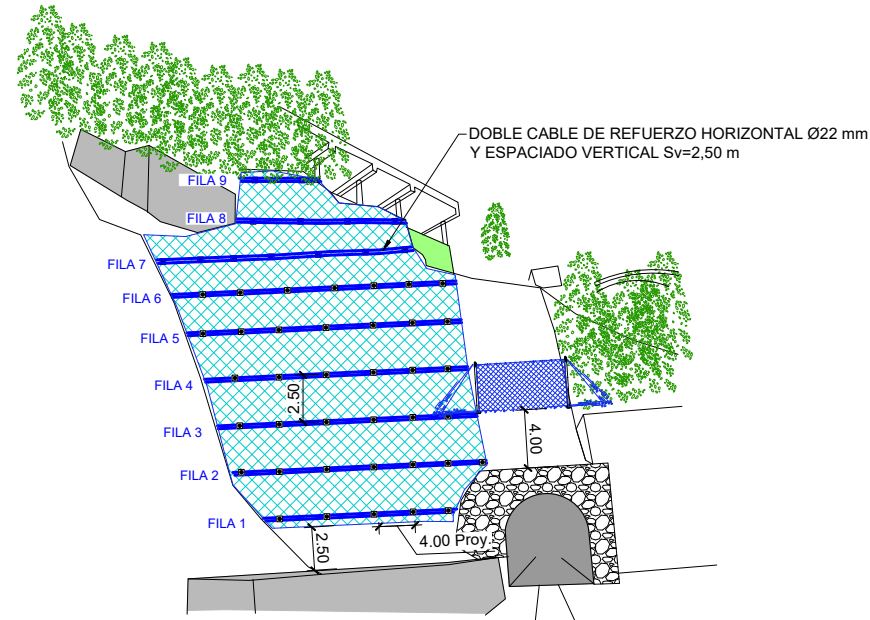

ALZADO PROYECTADO  
SIN ESCALA

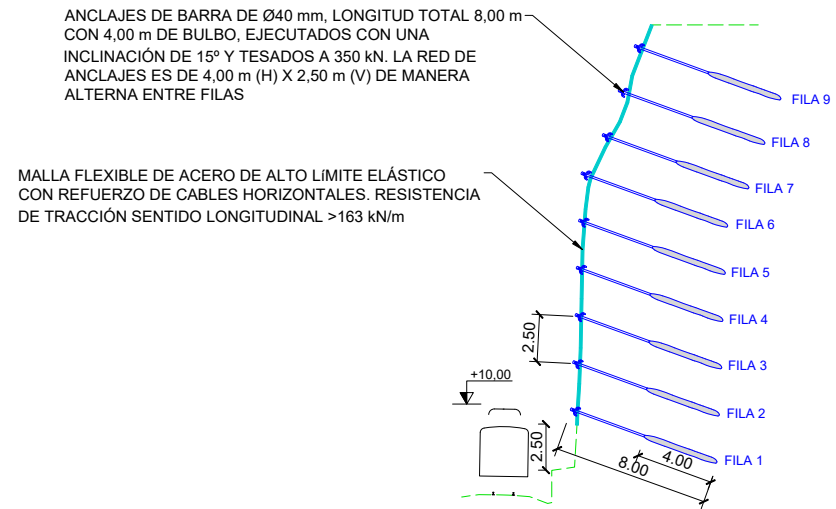

PK 0+025. SECCIÓN TIPO MALLA REFORZADA  
ESCALA 1:200

NOTAS

- Para las filas 5 a 10, así como para las eslingas en coronación, es necesario replantear las perforaciones librando 1,50 m a cada lado (en proyección) de las columnas de la estructura superior


OHARRAK :  
NOTAS :

REV.	PRIMERA EMISIÓN	Oct. 23	TYPSA	ETS	
	CLASE DE MODIFICACIÓN	FECHA	NOMBRE	COMP.	OBRA
BERRIKUSPENAK / REVISIONES					
AHOLKULARIA / CONSULTOR			INGENIARI EGILEA INGENIERO AUTOR ALEXANDER GALLASTEGUIARTE I.C.C.P. COL. Nº 9680		
AHOLKULARIAREN ERREFERENTZIA REFERENCIA CONSULTOR			ERREFERENTZIA REFERENCIA		
1-ETB-23-011-A					






ALZADO ACTUAL

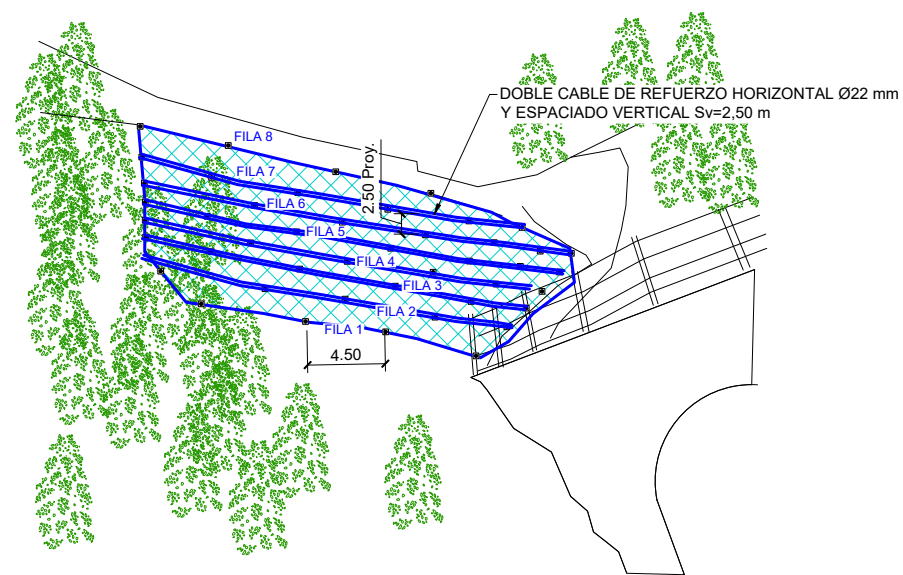

ALZADO PROYECTADO  
SIN ESCALA

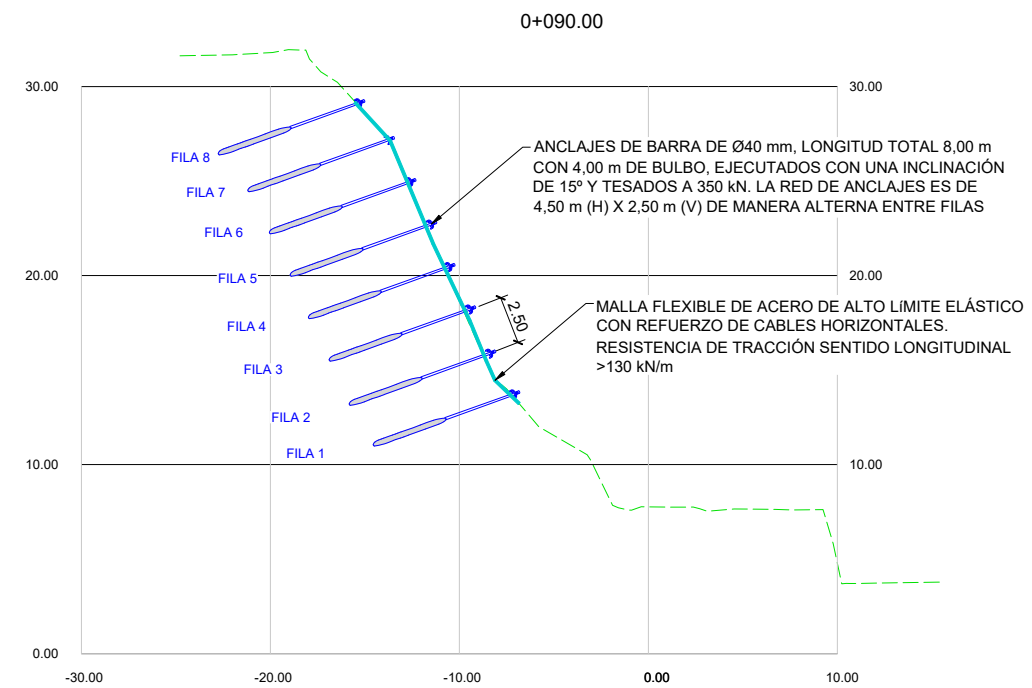

PK 0+025. SECCIÓN TIPO MALLA REFORZADA  
ESCALA 1:200

OHARRAK :  
NOTAS :

A	PRIMERA EMISIÓN	Oct. 23	TYPSA	ETS
REV.	CLASE DE MODIFICACIÓN	FECHA	NOMBRE	COMP. OBRA
BERRIKUSPENAK / REVISIONES				
AHOLKULARIA / CONSULTOR		INGENIARI EGILEA INGENIERO AUTOR		
TYPSA		ALEXANDER GALLASTEGUIARTE I.C.C.P. COL. Nº 9680		
AHOLKULARIAREN ERREFERENTZIA REFERENCIA CONSULTOR		ERREFERENTZIA REFERENCIA		
1-ETB-23-012-A				