

OHARRAK :
NOTAS :



LEYENDA

- CAJETINES
- POSTE ACOMETIDA
- REGISTRO ALUMBRADO
- △ BASE DE REPLANTEO
- REJILLA
- ARQUETA
- FAROLA
- BOLARDO
- POSTE DE HORMIGON
- ▲ SEMAFORO
- CATENARIA
- SANEAMIENTO
- IMBORNAL
- ARBOL
- REGISTRO GAS
- PILAR
- HIDRANTE
- POSTE CAMARA
- AGUA 500
- REGISTRO INDETERMINADO
- POSTE DE MADERA
- SANEAMIENTO
- TIRANTE
- PK FFCC
- ▨ EDIFICACIÓN
- ▨ ESTRUCTURA
- × × VALLA

BASE DE REPLANTEO

BASE	X	Y	Z
B-9002	511877.762	4791858.733	41.804

DISTRIBUCIÓN DE HOJAS

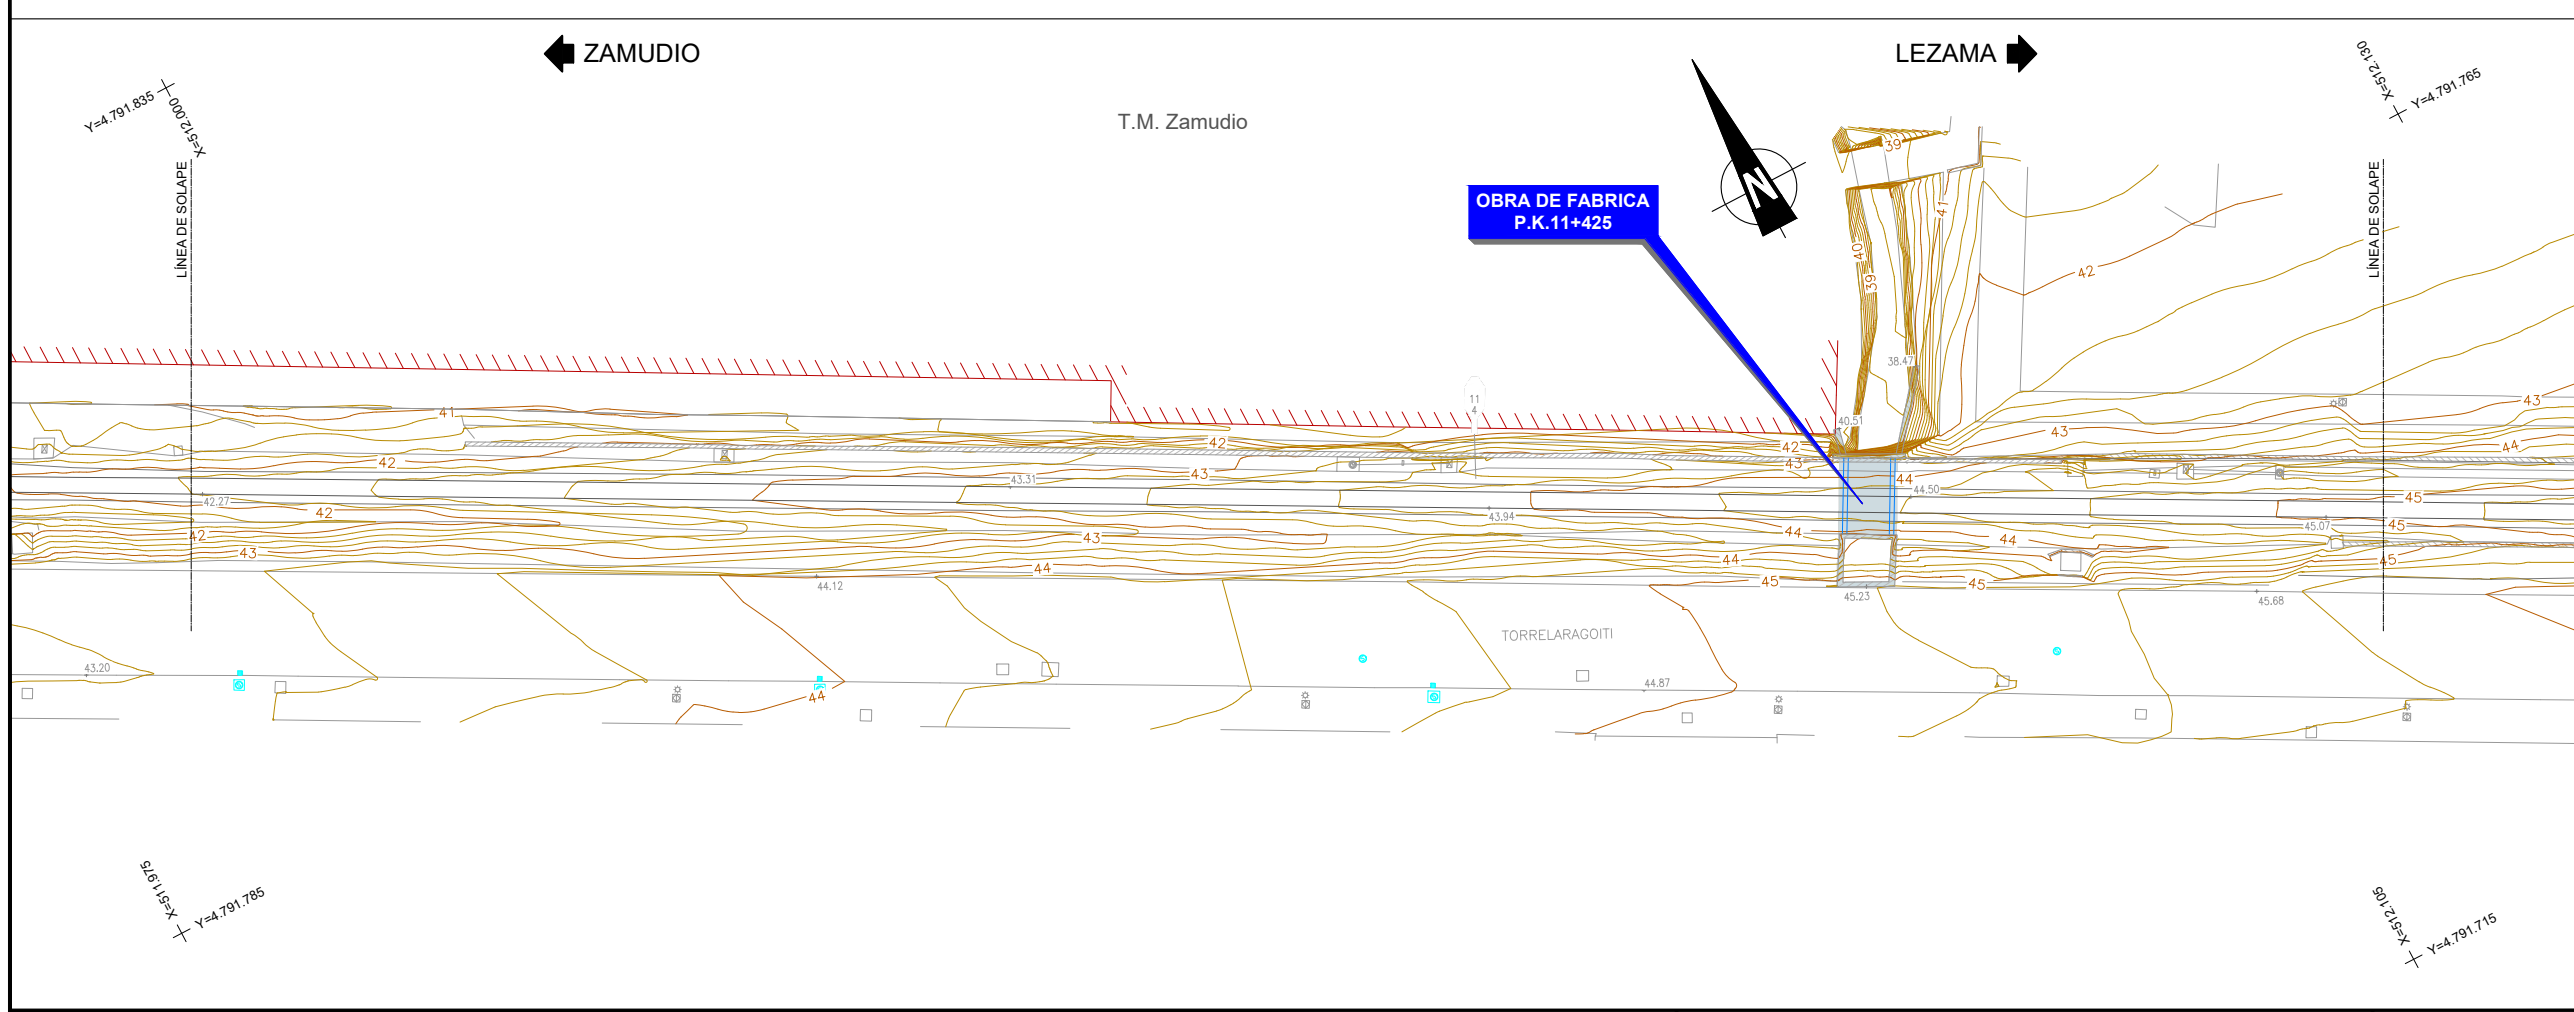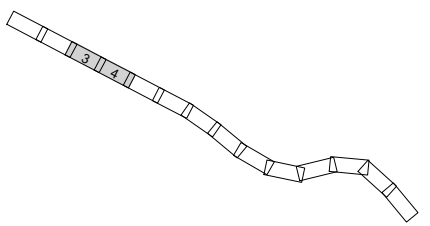

REV.	PRIMERA EMISION	CLASE DE MODIFICACION	FECHA	NOMBRE	COMP.	OBRA
A	PRIMERA EMISION		Oct. 20	ESTEYCO	ETS	

BERRIKUSPENAK / REVISIONES

AHOLKULARIA / CONSULTOR	INGENIARI EGILEA INGENIERA AUTORA
ESTEYCO	ALEJANDRA FERNÁNDEZ VALLEDOR ICCP Nº de Colegiada 18018
AHOLKULARIAREN ERREFERENTZIA REFERENCIA CONSULTOR	ERREFERENTZIA REFERENCIA
	5-RVZL-20-005-A