


← ZAMUDIO


T.M. Lezama

→ LEZAMA

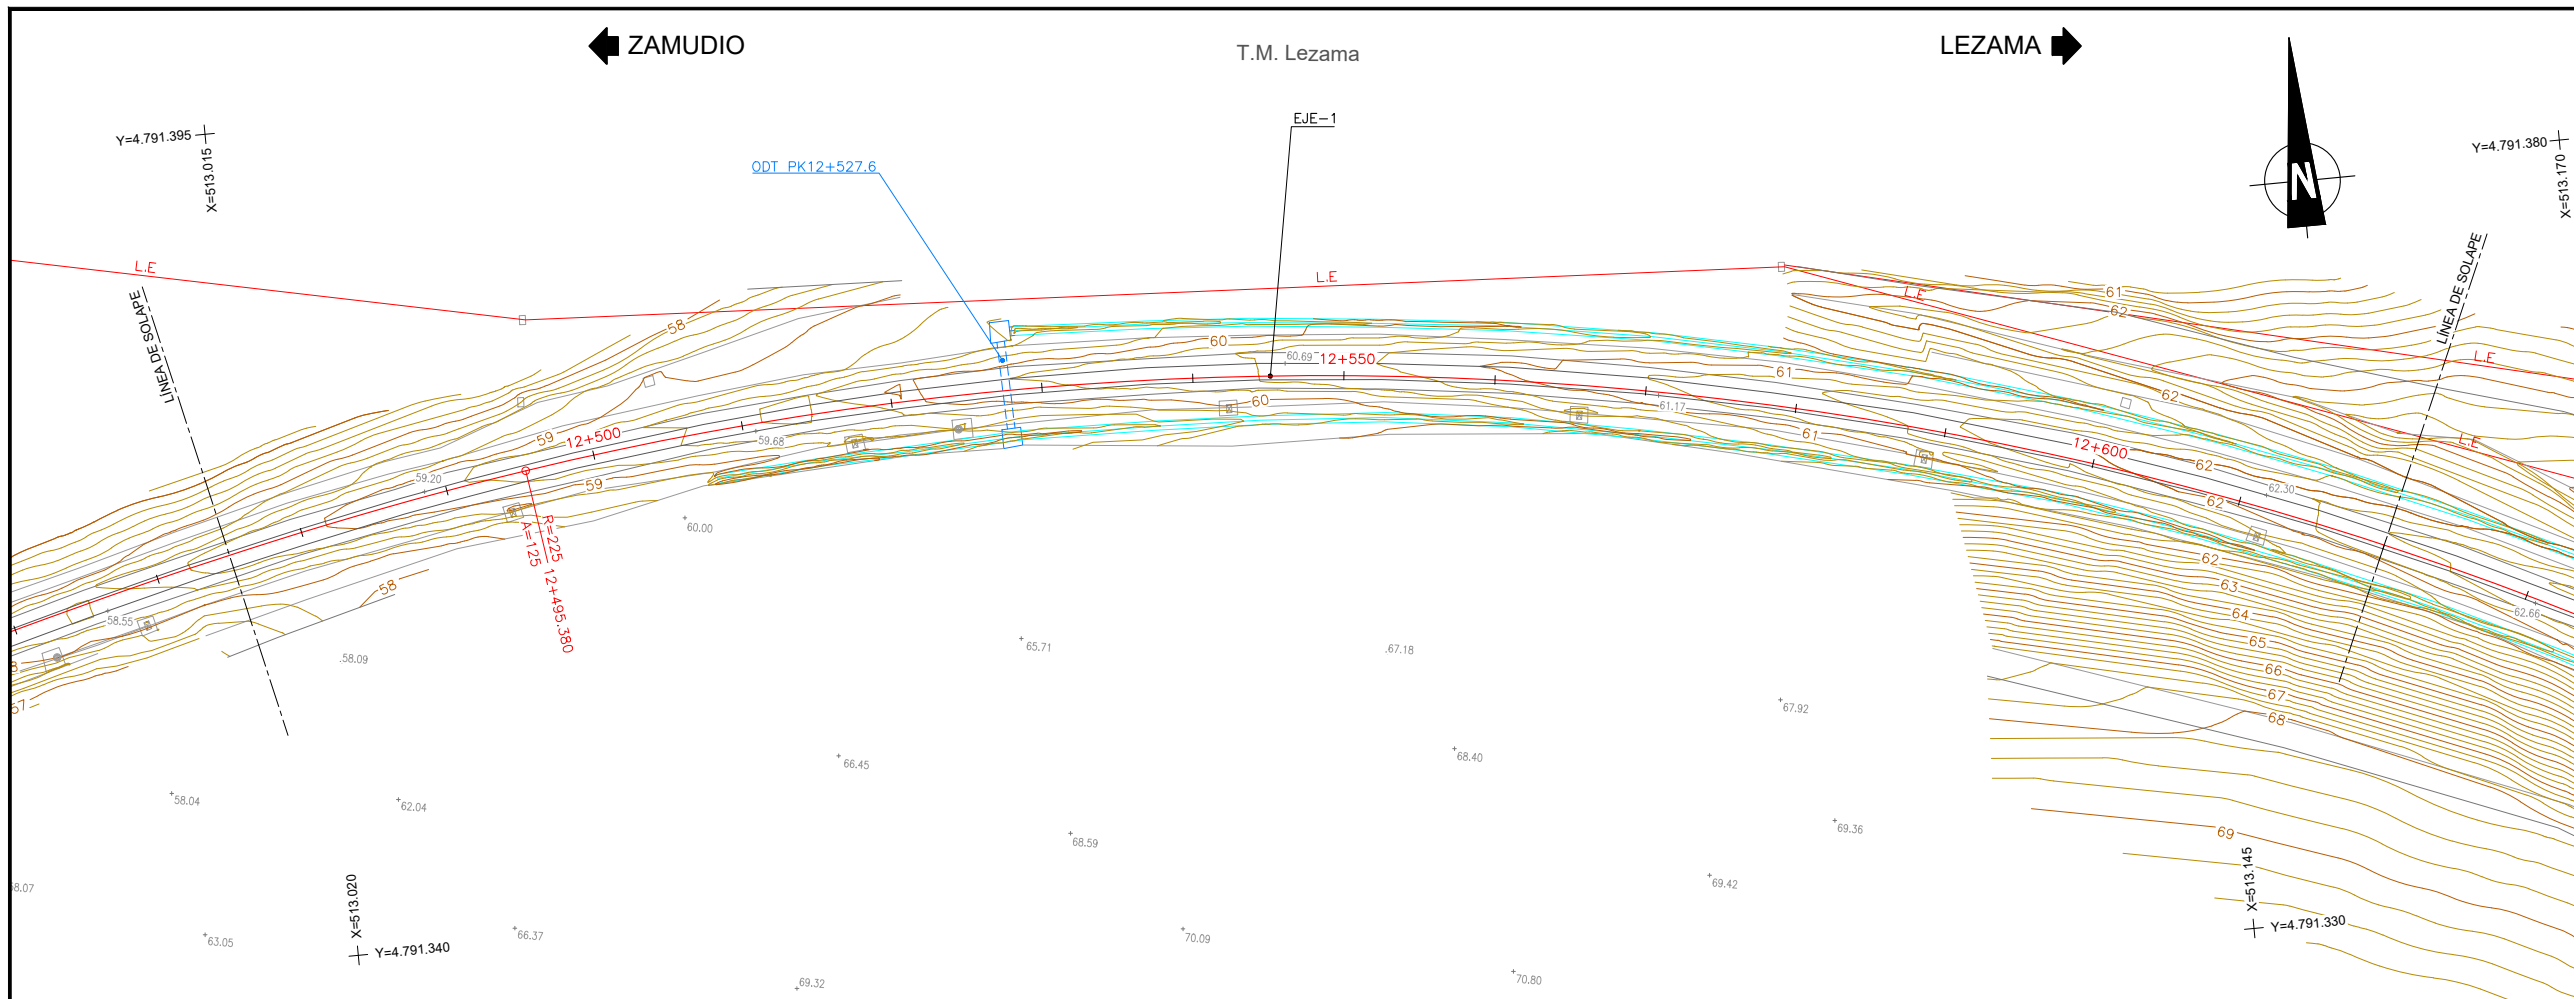


OHARRAK :
NOTAS :

DISTRIBUCIÓN DE HOJAS

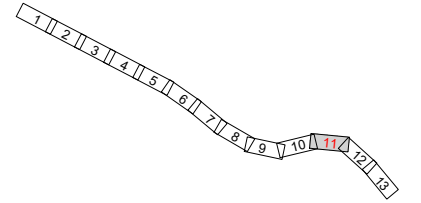

PLANTA
ESCALA 1:250

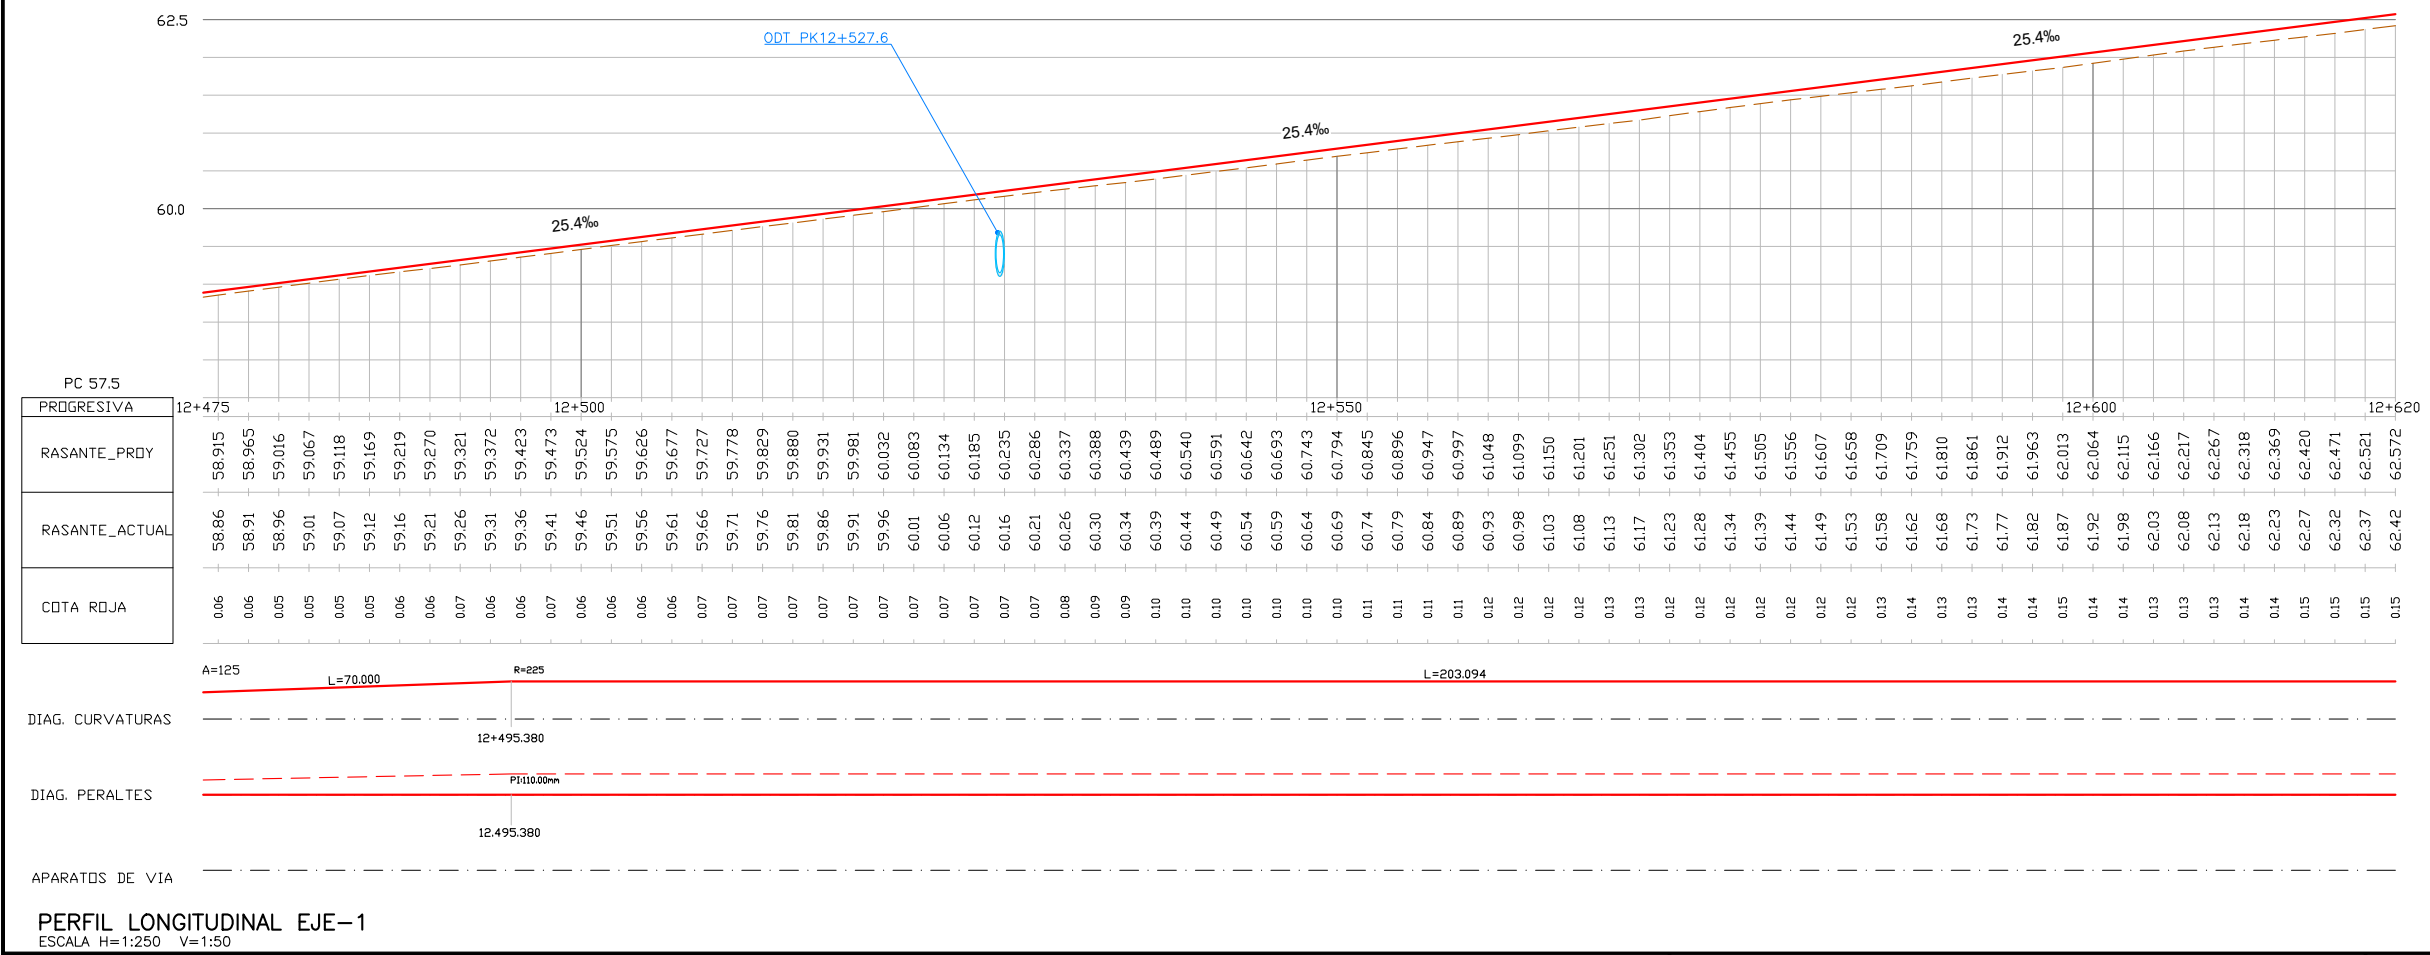

A	PRIMERA EMISION	Oct. 20	ESTEYCO	ETS
REV.	CLASE DE MODIFICACION	FECHA	NOMBRE	COMP. OBRA
BERRIKUSPENAK / REVISIONES				
AHOLKULARIA / CONSULTOR			INGENIARI EGILEA INGENIERA AUTORA	
ESTEYCO			ALEJANDRA FERNÁNDEZ VALLEDOR ICCP Nº de Colegiada 18018	
AHOLKULARIAREN ERREFERENTZIA REFERENCIA CONSULTOR		ERREFERENTZIA REFERENCIA		
5-RVZL-20-021-A				

EUSKO JAURLARITZA GOBIERNO VASCO
LURRALDE PLANGINTZA, ETXEBIZITZA ETA GARRAIO SAILA DEPARTAMENTO DE PLANIFICACIÓN TERRITORIAL, VIVIENDA Y TRANSPORTES

euskal trenbide sarea
PROIEKTUAREN IKUSKAPENA ETA ZUZENDARITZA INSPECCIÓN Y DIRECCIÓN DEL PROYECTO

ESKALA ORIGINALA ESCALA ORIGINAL
V 1:50 H 1:250 EN DIN A1
ESKALA GRAFIKOA ESCALA GRAFICA

PROIEKTUAREN IZENBURUA TÍTULO DEL PROYECTO
TXORIERRIKO LINEAREN ZAMUDIO - LEZAMA TARTEAN TRENBIDEA BERRITZEKO ERAIKUNTZA-PROIEKTUA PROYECTO CONSTRUCTIVO DE RENOVACIÓN DE VÍA DEL TRAMO ZAMUDIO - LEZAMA DE LA LÍNEA DEL TXORIERRI

PLANOAREN IZENBURUA TÍTULO DEL PLANO
TRAZADO PLANTA Y PERFIL LONGITUDINAL VÍA TRAZAKETA OINPLANTA ETA ERRAILAREN ZEHARKAKO PROFILA

PLANO ZK. / N. PLANO 2.41
ORRIA / HOJA 11 Sigue 12