



ZAMUDIO ←

T.M. Lezama


LEZAMA →

OHARRAK :
NOTAS :

DISTRIBUCIÓN DE HOJAS

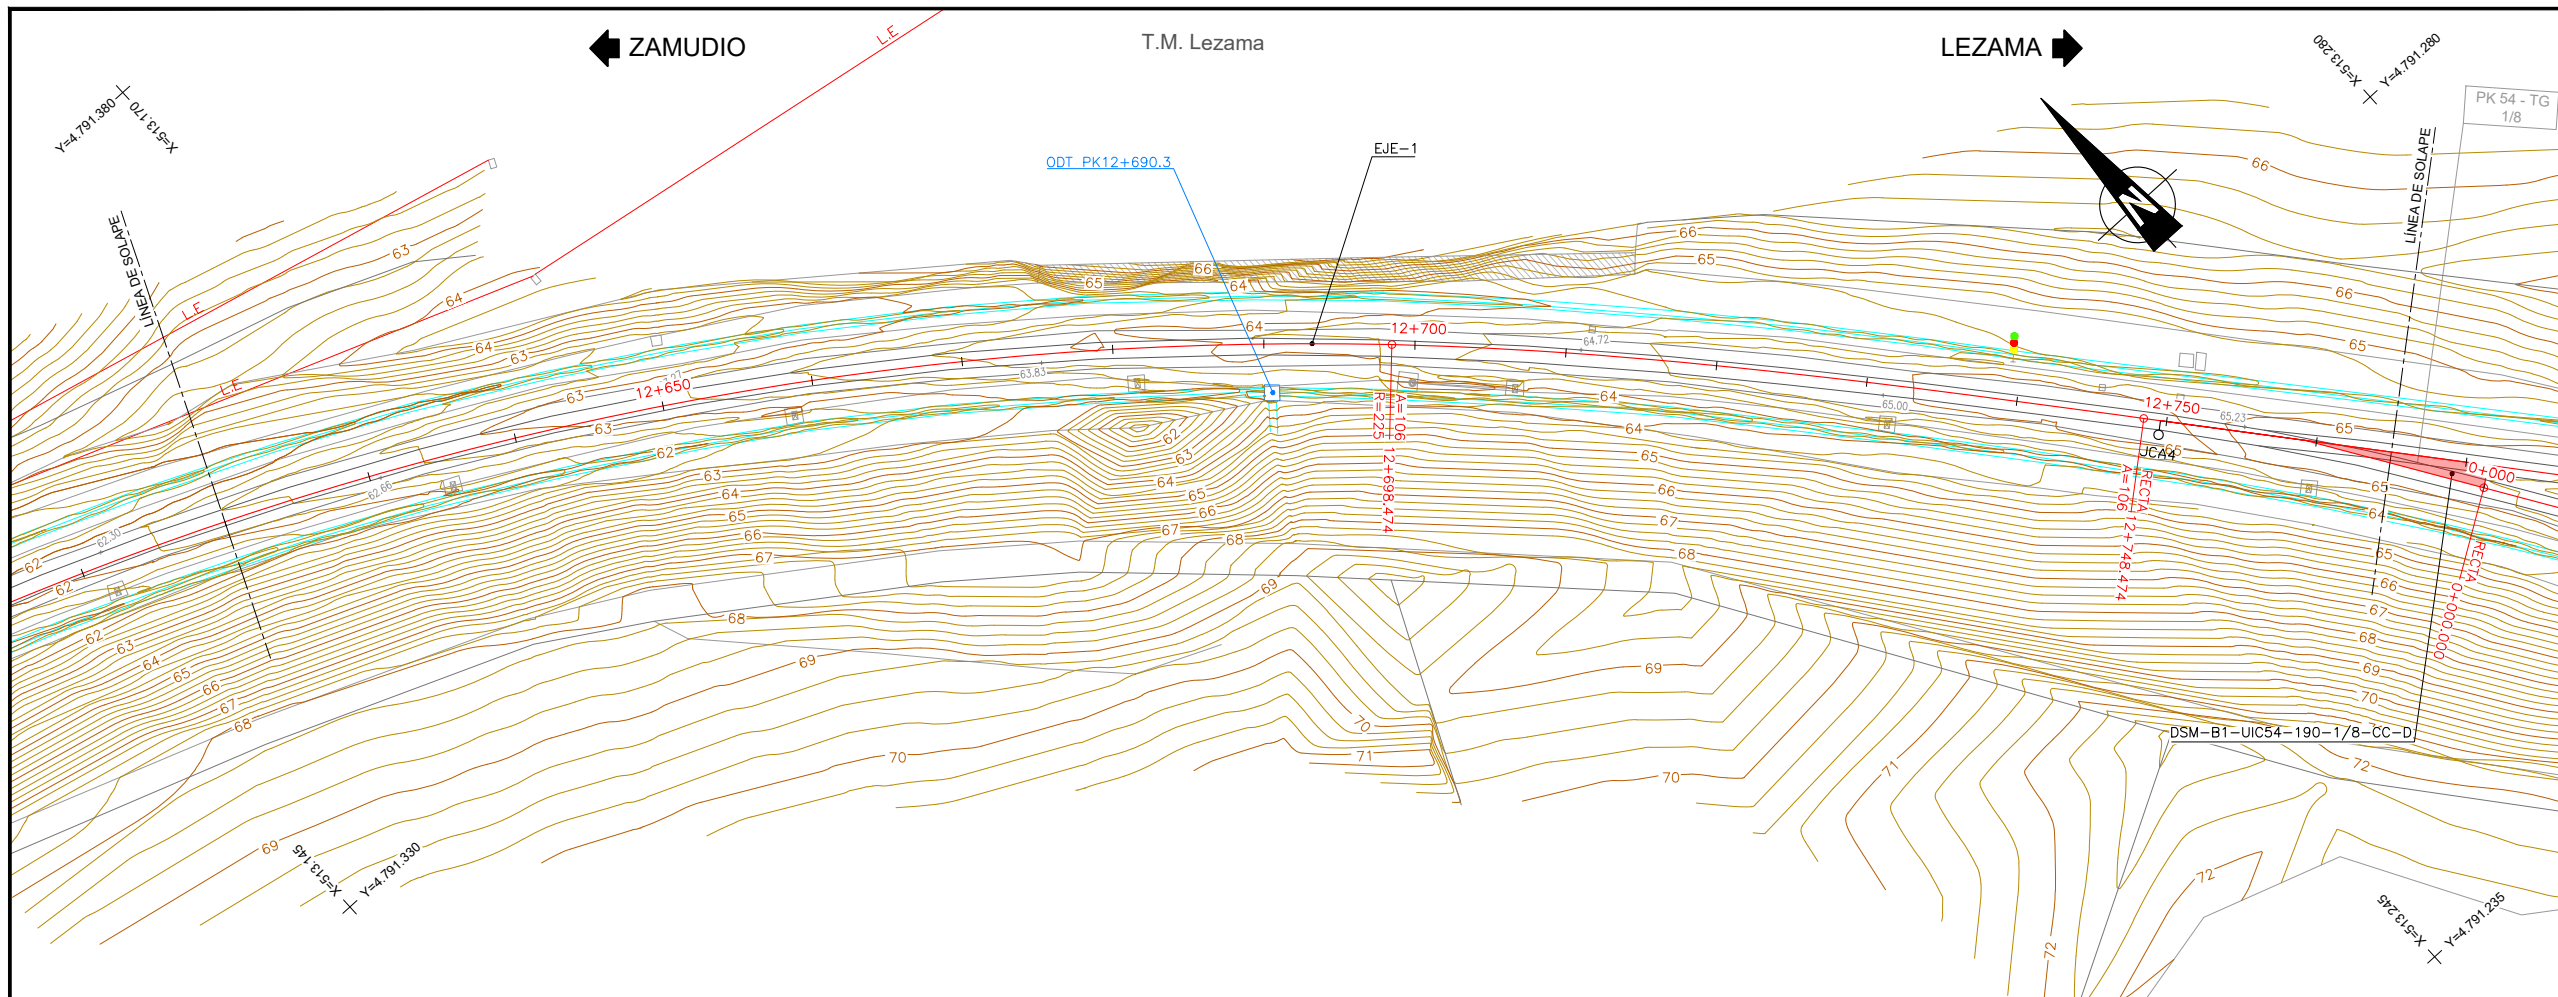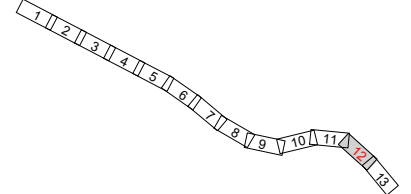

PLANTA
ESCALA 1:250

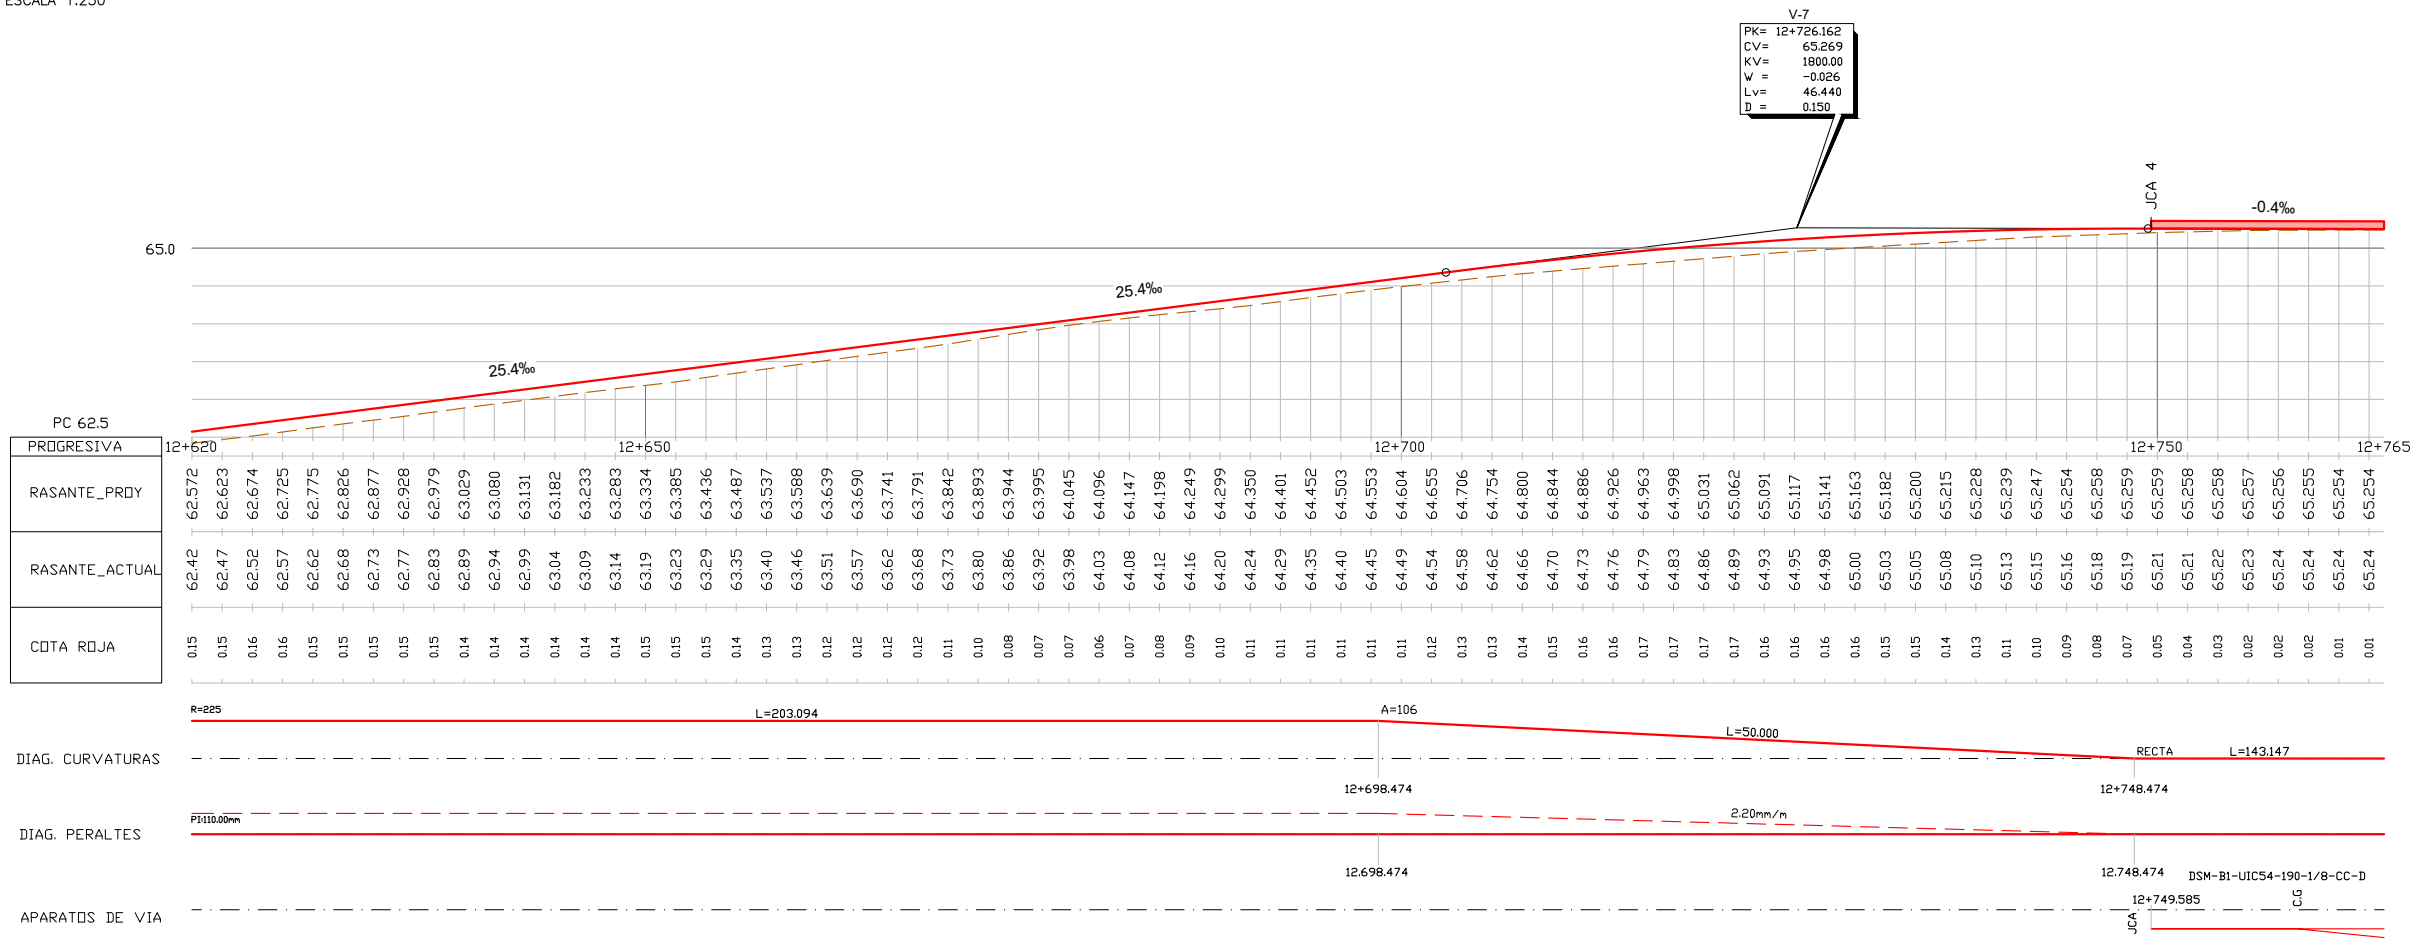

PROGRESIVA	12+620	12+650	12+700	12+750	12+765
RASANTE_PRDI	62.572	62.623	62.674	62.725	62.775
RASANTE_ACTUAL	62.42	62.47	62.52	62.57	62.62
COTA RDJA	0.15	0.15	0.16	0.16	0.15

PERFIL LONGITUDINAL EJE-1
ESCALA H=1:250 V=1:50

REV.	CLASE DE MODIFICACION	FECHA	NOMBRE	COMP.	OBRA
A	PRIMERA EMISION	Oct. 20	ESTEYCO	ETS	

BERRIKUSPENAK / REVISIONES

AHOLKULARIA / CONSULTOR	INGENIARI EGILEA INGENIERA AUTORA
ESTEYCO	ALEJANDRA FERNÁNDEZ VALLEDOR ICCP Nº de Colegiada 18018
AHOLKULARIAREN ERREFERENTZIA REFERENCIA CONSULTOR	ERREFERENTZIA REFERENCIA
	5-RVZL-20-022-A

EUSKO JAURLARITZA GOBIERNO VASCO

LURRALDE PLANGINTZA, ETXEBIZITZA ETA GARRAIO SAILA DEPARTAMENTO DE PLANIFICACIÓN TERRITORIAL, VIVIENDA Y TRANSPORTES

euskal trenbide sarea

PROIEKTUAREN IKUSKAPENA ETA ZUZENDARITZA INSPECCIÓN Y DIRECCIÓN DEL PROYECTO

ESKALA ORIGINALA ESCALA ORIGINAL

V 1:50 H 1:250 EN DIN A1

ESKALA GRAFIKOA ESCALA GRAFICA

PROIEKTUAREN IZENBURUA TITULO DEL PROYECTO

TXORIERRIKO LINEAREN ZAMUDIO - LEZAMA TARTEAN TRENBIDEA BERRITZEKO ERAIKUNTZA-PROIEKTUA PROYECTO CONSTRUCTIVO DE RENOVACIÓN DE VÍA DEL TRAMO ZAMUDIO - LEZAMA DE LA LÍNEA DEL TXORIERRI

PLANOAREN IZENBURUA TITULO DEL PLANO

TRAZADO PLANTA Y PERFIL LONGITUDINAL VÍA TRAZAKETA OINPLANTA ETA ERRAILAREN ZEHARKAKO PROFILA

PLANO ZK. / N. PLANO 2.41

ORRIA / HOJA 12

Sigue 13