



SECCION TIPO VIA SEDRA CARRIL 60N
 PLATAFORMA RESERVADA
 ASFALTO FUNDIDO
 ESCALA 1:10

0	PRIMERA EMISION	JUN-22	MGG	JRJ
REV.	CLASE DE MODIFICACION	FECHA	NOMBRE	COMP.
BERRIKISPENAK / REVISIONES				
AHOLKULARIA / CONSULTOR		INGENIARI EGILEA INGENIERO AUTOR		
IDOM		 J. PABLO ROMERO JUNQUERA I.C.C.P. COLEG. N° 26.460		
AHOLKULARIAREN ERREFERENTZIA REFERENCIA CONSULTOR		ERREFERENTZIA REFERENCIA		
P102014-ZAB-EI-GEN-IDM-DWG-0501				

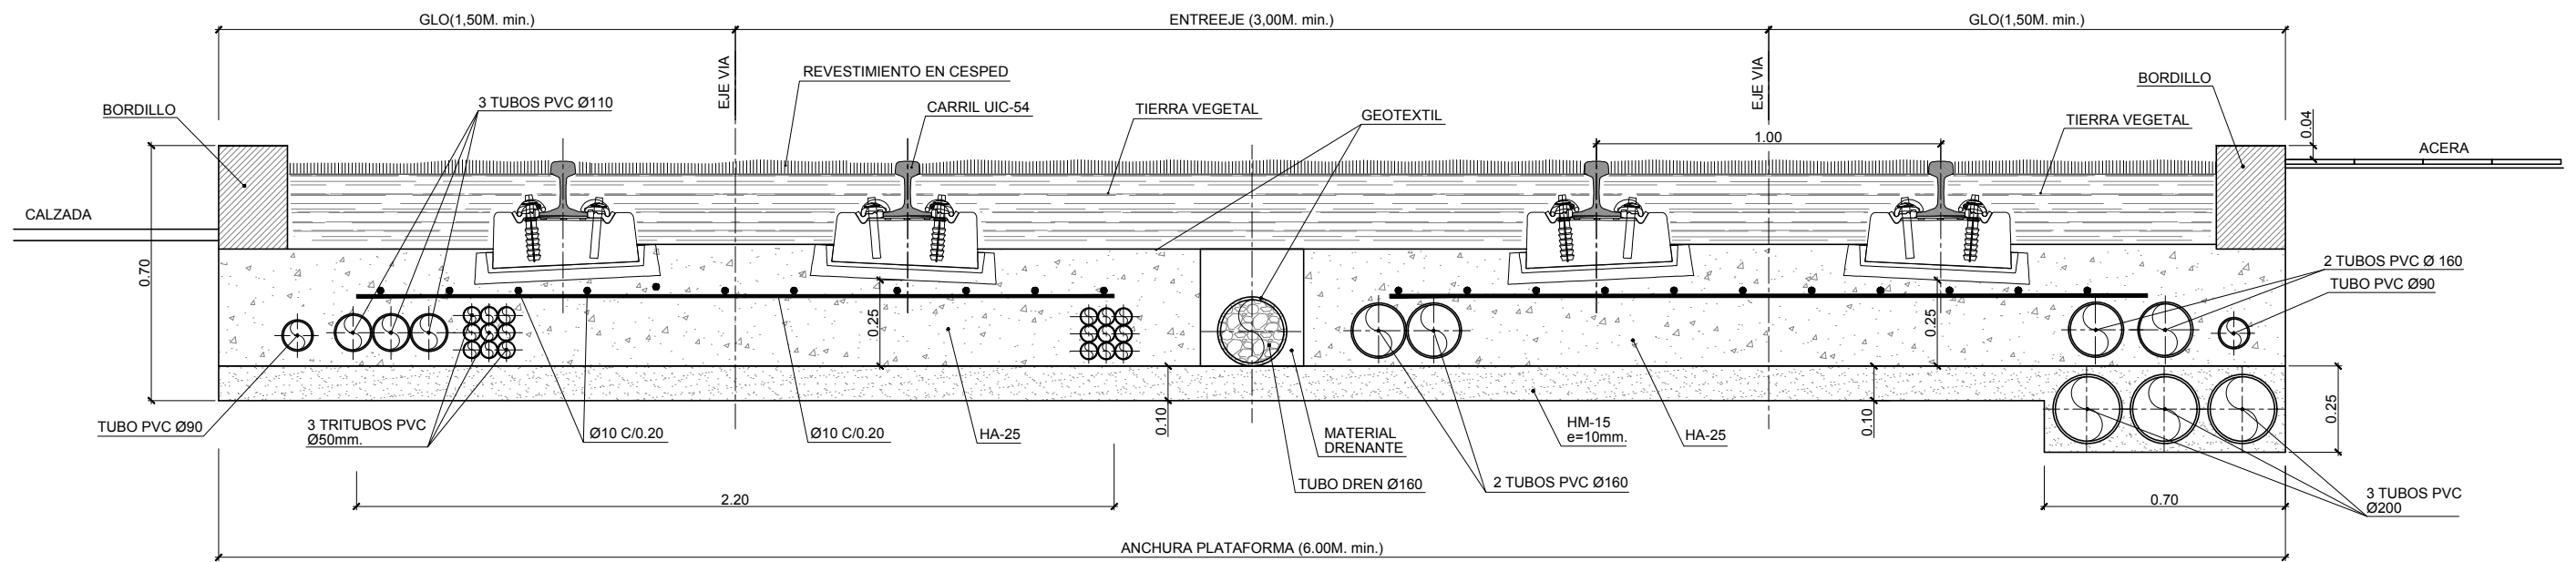

SECCION TIPO VIA SOBRE TACOS CARRIL UIC-54
 PLATAFORMA RESERVADA
 REVESTIMIENTO EN CÉSPED
 ESCALA 1:10

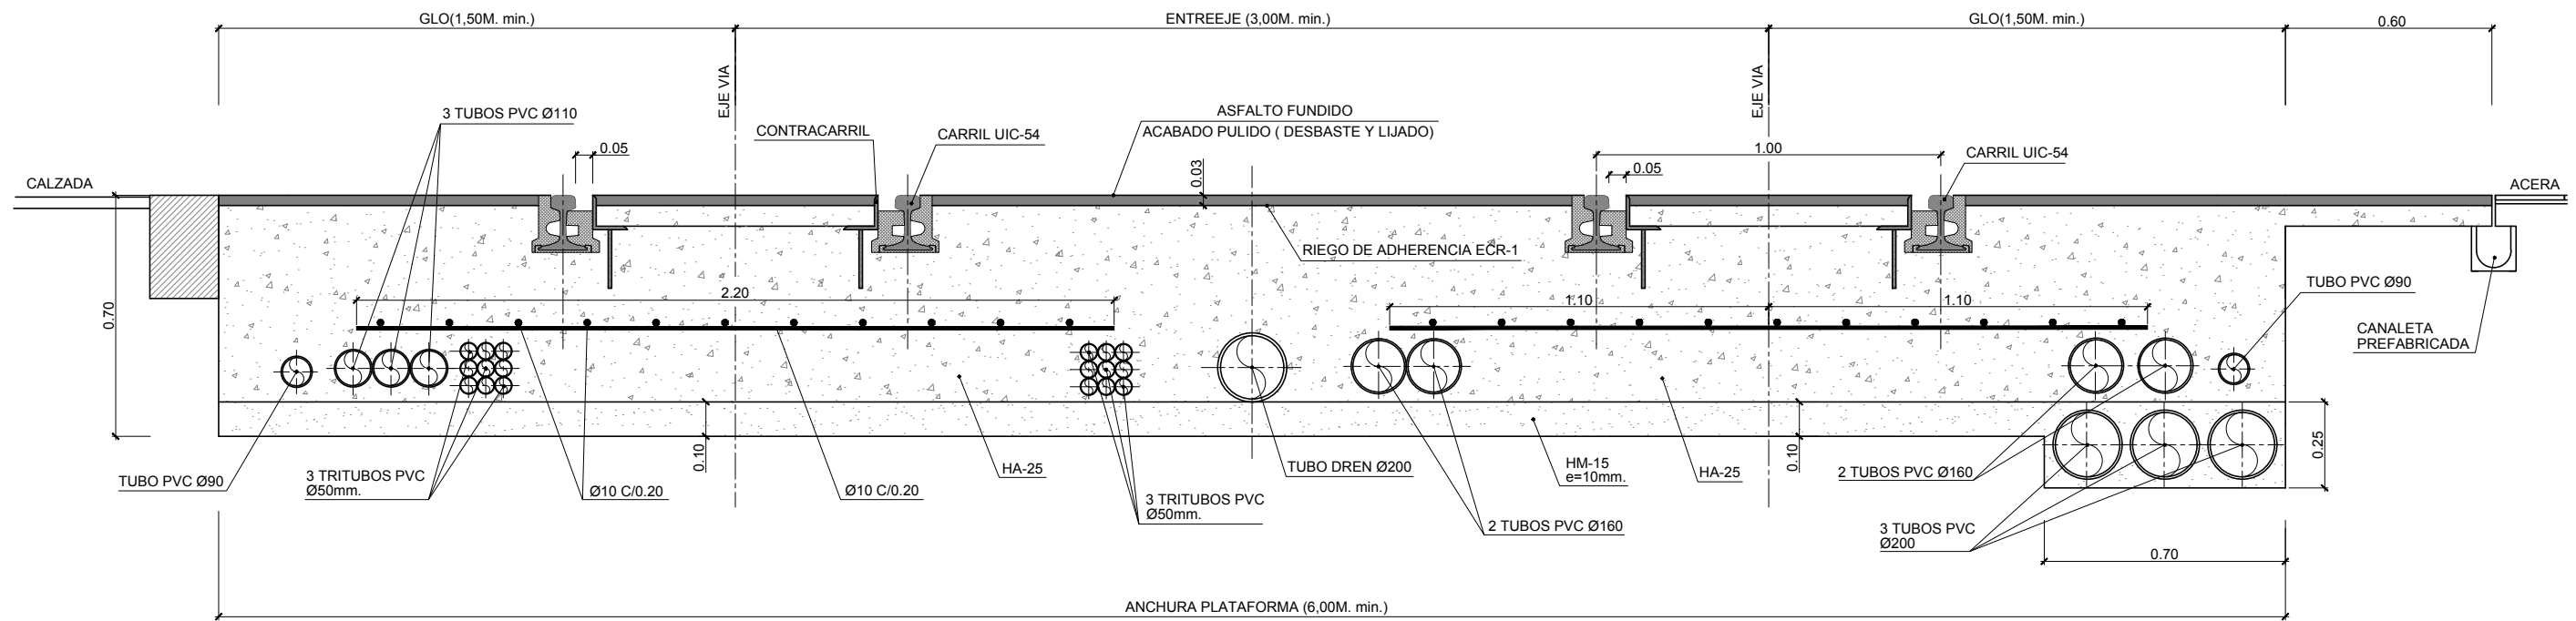

SECCION TIPO VIA SEDRA CARRIL UIC-54
 PLATAFORMA RESERVADA
 REVESTIMIENTO ASFALTO FUNDIDO PULIDO
 ESCALA 1:10

0	PRIMERA EMISION	JUN-22	MGJ	JRJ
REV.	CLASE DE MODIFICACION	FECHA	NOMBRE	COMP.
BERRIKISPENAK / REVISIONES				
AHOLKULARIA / CONSULTOR		INGENIARI EGILEA INGENIERO AUTOR		
		 J. PABLO ROMERO JUNQUERA I.C.C.P. COLEG. N° 26.460		
		AHOLKULARIAREN ERREFERENTZIA REFERENCIA CONSULTOR		ERREFERENTZIA REFERENCIA
P102014-ZAB-EI-GEN-IDM-DWG-0501				