


EXPLORACIÓN DE LÍNEAS INDEPENDIENTES

- IBAIONDO - UNIVERSIDAD
- ABETXUKO - SALBURUA
- MARITURRI - LOVAINA
- JUNDIZ - LOVAINA
- LOVAINA

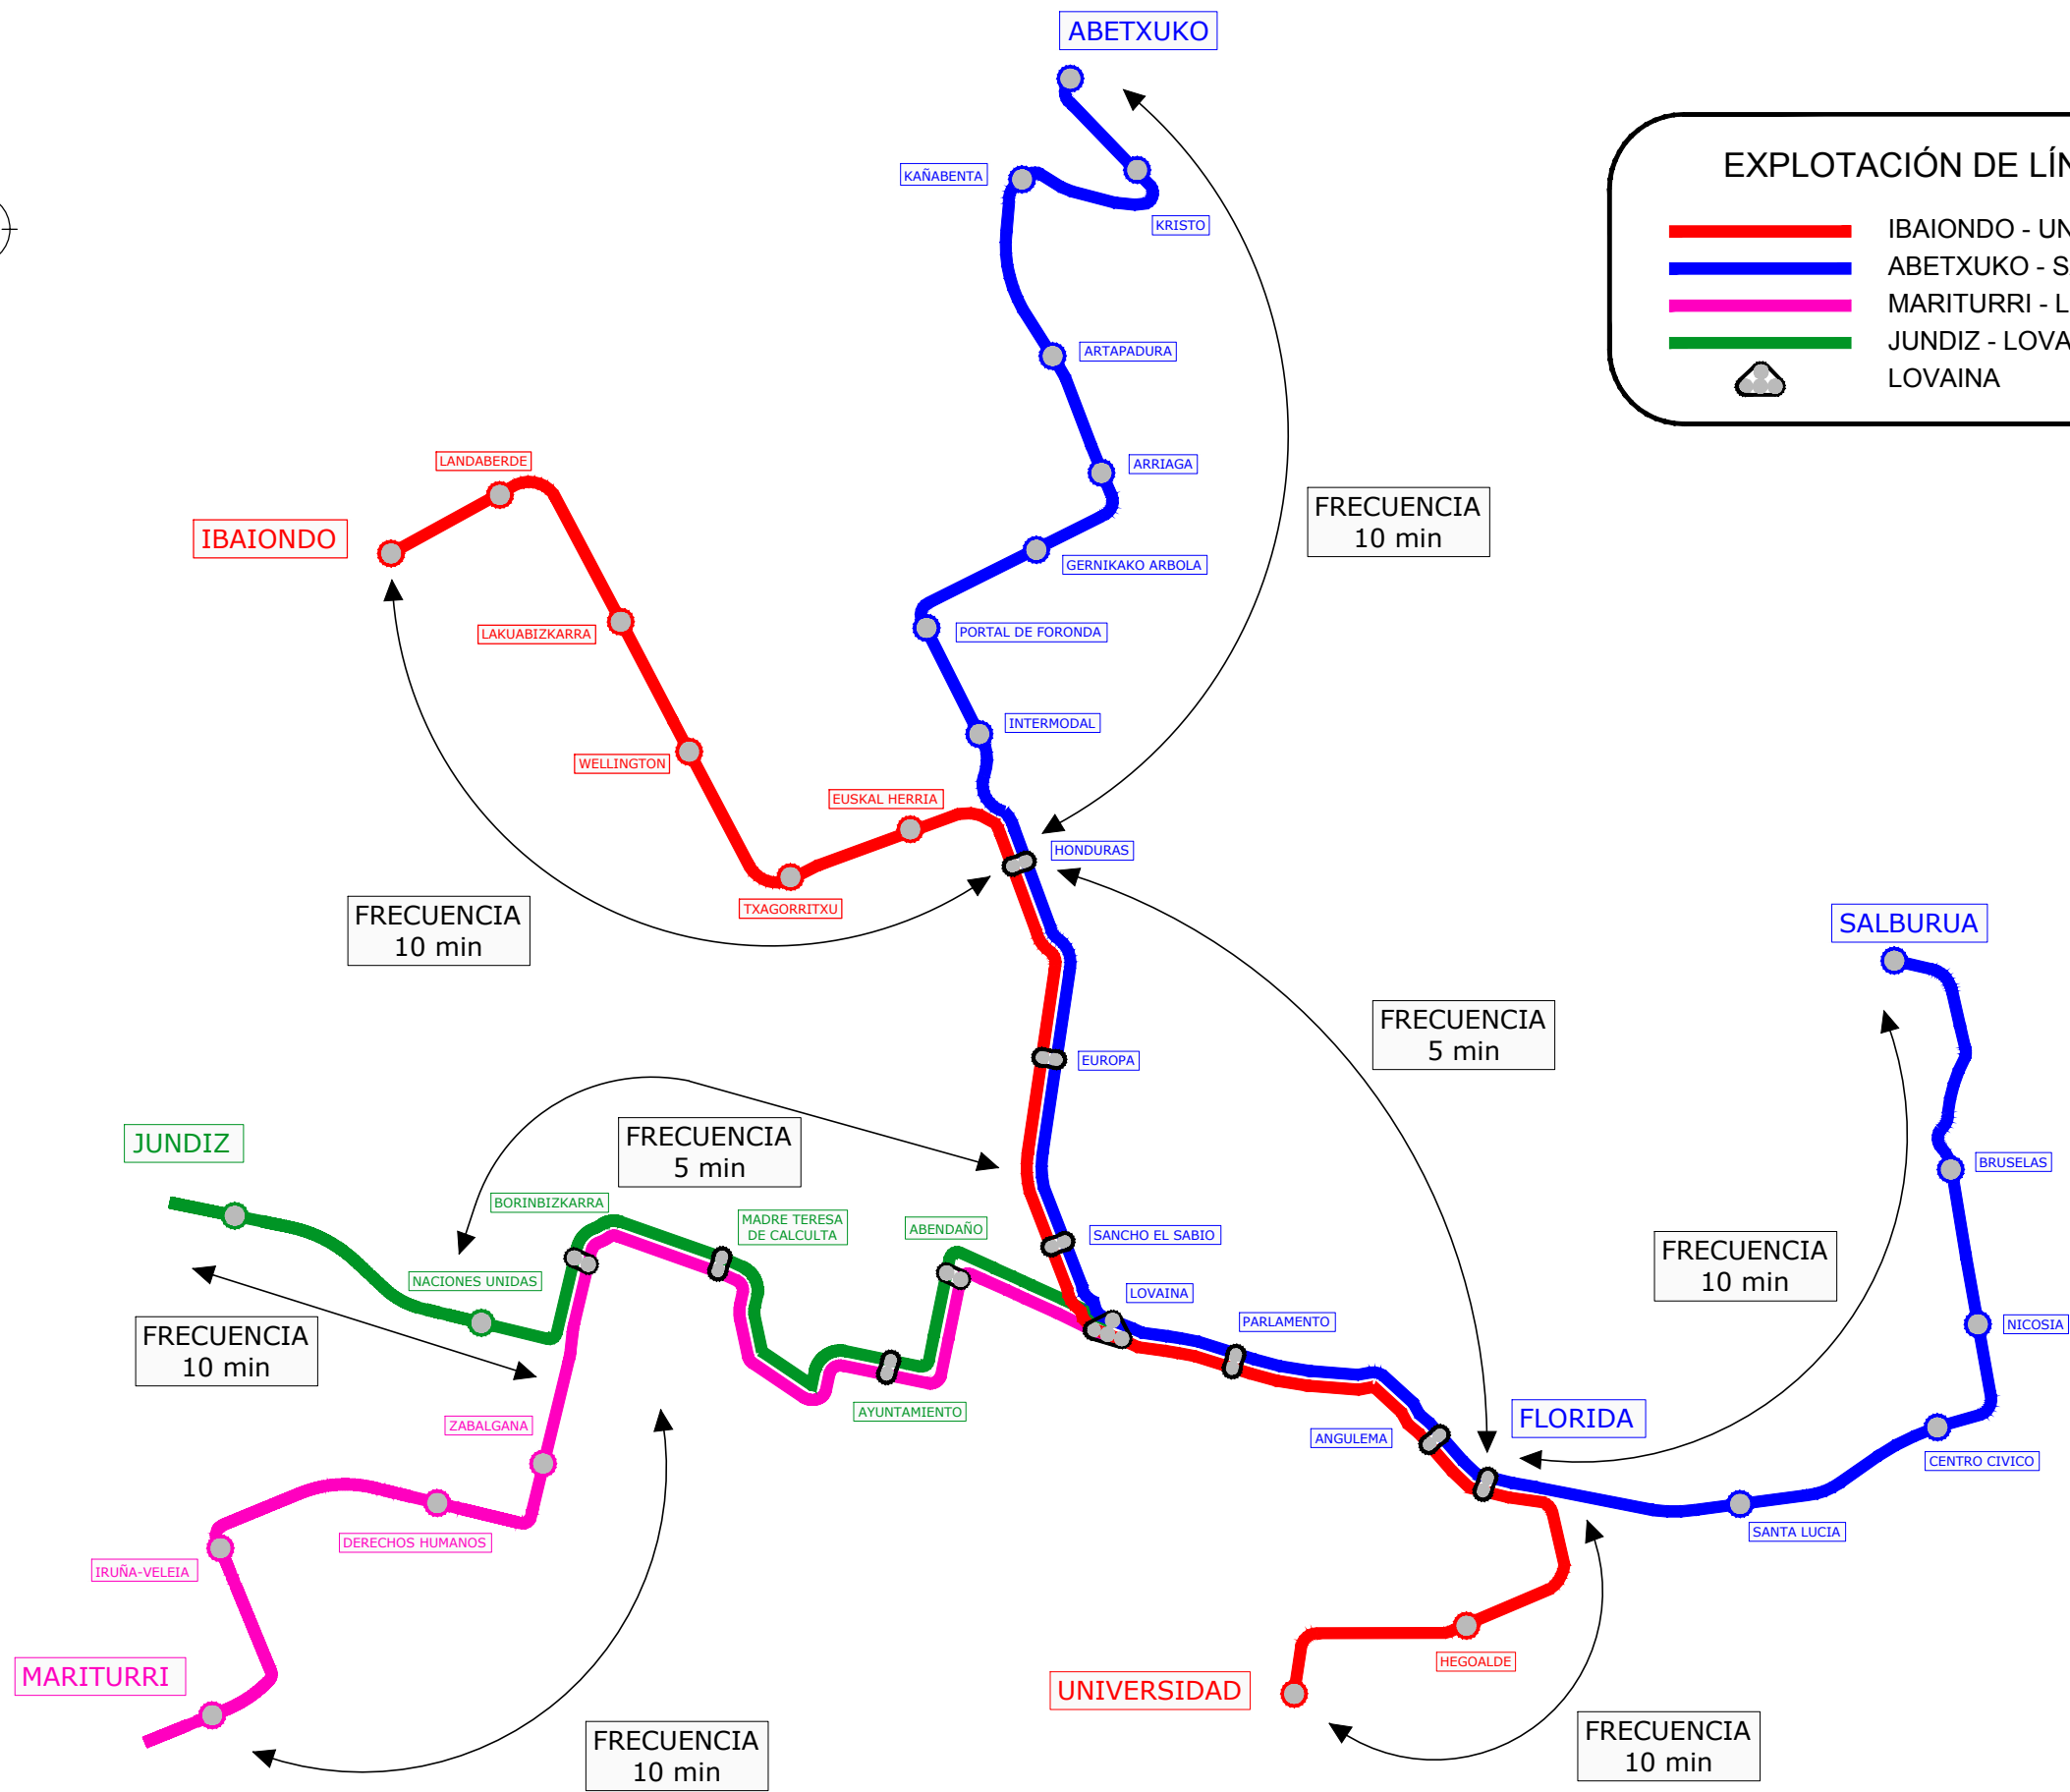

0	PRIMERA EMISION	JUN-22	MGG	JRJ
REV.	CLASE DE MODIFICACION	FECHA	NOMBRE	COMP.
BERRIKISPENAK / REVISIONES				
AHOLKULARIA / CONSULTOR		INGENIARI EGILEA INGENIERO AUTOR		
IDOM		 J. PABLO ROMERO JUNQUERA I.C.C.P. COLEG. N° 26.466		
AHOLKULARIAREN ERREFERENTZIA REFERENCIA CONSULTOR		ERREFERENTZIA REFERENCIA		
P102014-ZAB-EI-GEN-IDM-DWG-0700				

EUSKO JAURLARITZA



GOBIERNO VASCO

LURRALDE PLANGINTZA
ETXEBIZITZA ETA GARRAIO SAILA

DEPARTAMENTO DE PLANIFICACION
TERRITORIAL, VIVIENDA Y TRANSPORTES



PROIEKTUAREN AZTERKETA ETA ZUZENKETA
INSPECCION Y DIRECCION DEL PROYECTO

ESKALA ORIGINALA: A1
ESKALA ORIGINAL: A1

SIN ESCALA

ESKALA GRAFIKOA
ESKALA GRAFICA

PROIEKTU IZENBURUA
TITULO DEL PROYECTO

GASTEIZKO TRANBIA ZABALGANARA LUZATZEARI BURUZKO
INFORMAZIO-AZTERLANA ERDIALDEAREKIN KONEXIO-TARTEA
ESTUDIO INFORMATIVO DE LA AMPLIACIÓN DEL
TRANVÍA DE GASTEIZ A ZABALGANA TRAMO CONEXIÓN CENTRO

PLANO - IZENBURUA
TITULO DEL PLANO

ESQUEMA DE EXPLOTACIÓN
USTIAPEN ESKEMA

PLANO-ZK / N. PLANO

7

ORRIA / HOJA

1 DE 1