



P:\VTDOS\X000015B\02_VTGENITES\PLANDOS\03H01-04ESQUEMAS.DWG - 21/06/2021

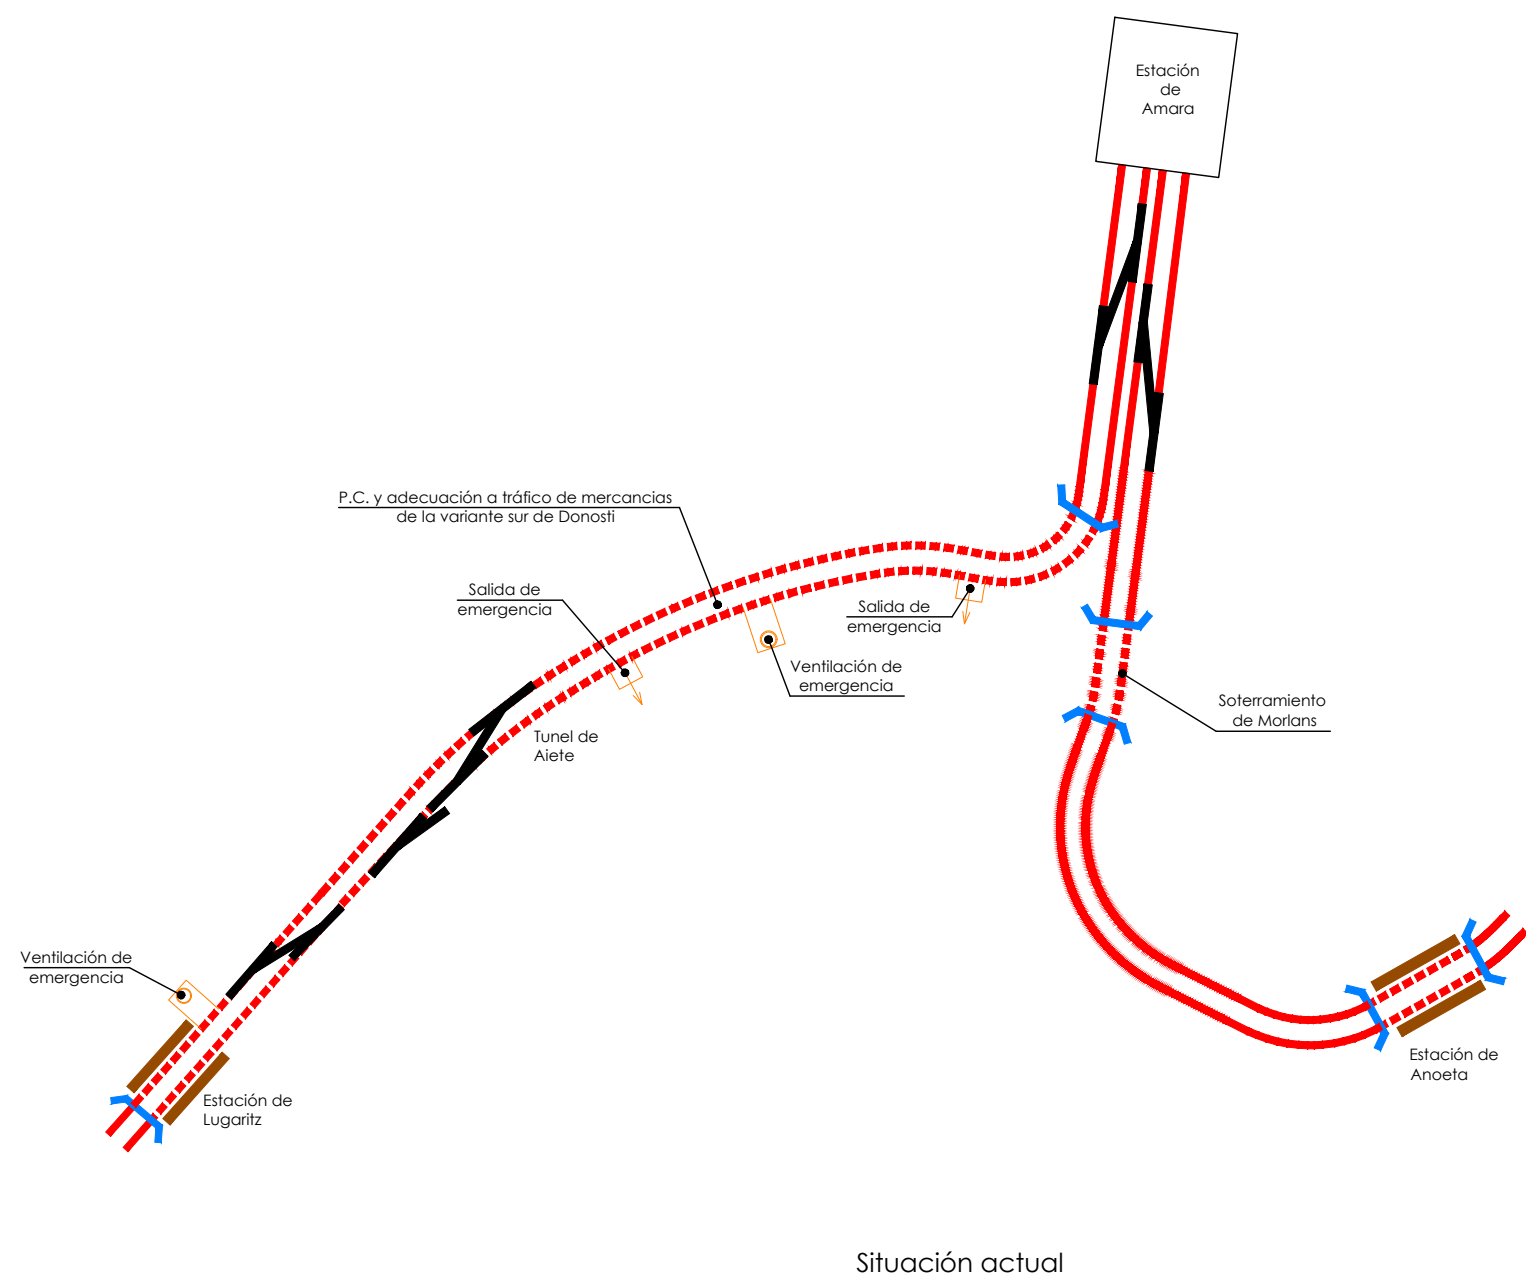

| | |
|--|---|
| | Instalaciones desmanteladas. |
| | Vía en servicio. |
| | Vía actual variante mercancías en servicio. |
| | Instalaciones sin servicio. |
| | Aparatos Existentes. |
| | Actuación propuesta. |
| | Aparatos actuación propuesta |

| | | | | |
|---------------------------|-----------------------|-------------------------------------|--------|------------|
| A | proyecto | jun.21 | | |
| rev. | clase de modificación | fecha | hombre | comp. obra |
| bizartzerak / revisiones: | | | | |
| aholkularia / consultor: | | ingenieri egilea / ingeniero autor: | | |
| referencia consultor | | referencia | | |

P:\VTDOS\X000015B\02_VTGENTES\PLANDOS\03H01-04ESQUEMAS.DWG - 21/06/2021

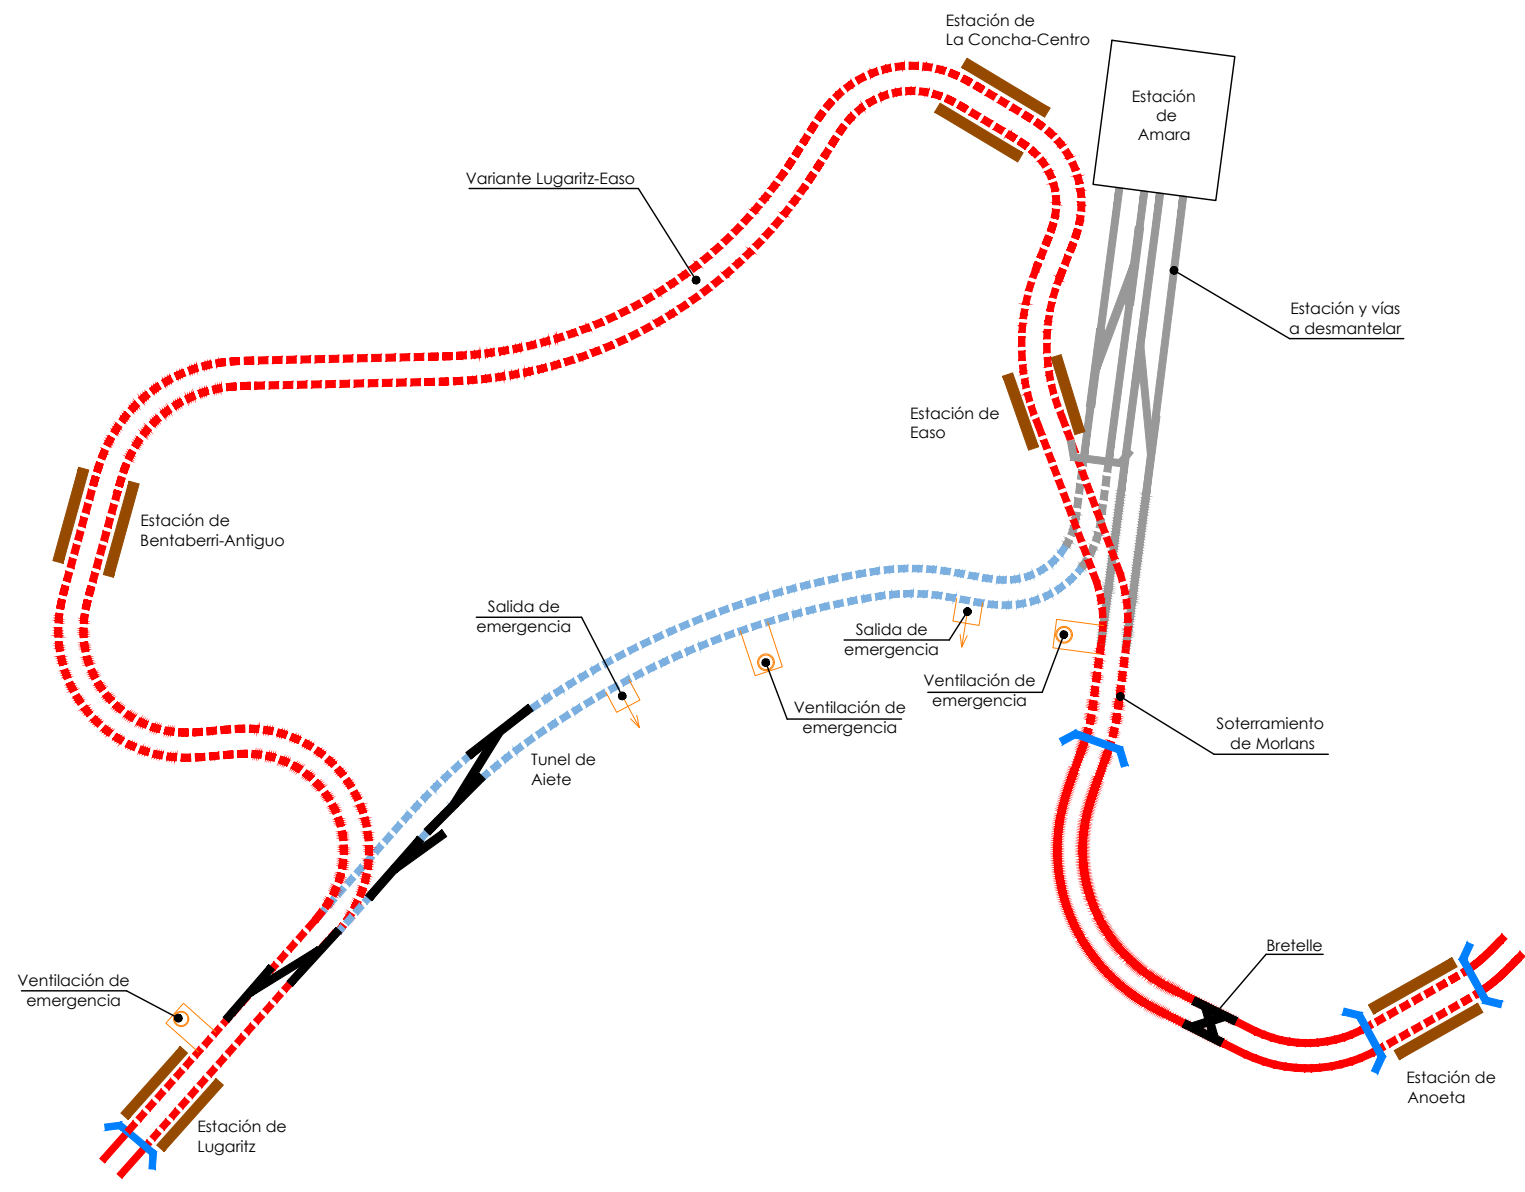


Situación con puesta en marcha de la variante

| Leyenda | |
|---------|---|
| | Instalaciones desmanteladas. |
| | Vía en servicio. |
| | Vía actual variante mercancías en servicio. |
| | Instalaciones sin servicio. |
| | Aparatos Existentes. |
| | Actuación propuesta. |
| | Aparatos actuación propuesta |

| A | proyecto | jun.21 | | |
|-----------------------------|-----------------------|-------------------------------------|--------|------------|
| rev. | clase de modificación | fecha | hombre | comp. obra |
| biraztertzeak / revisiones: | | | | |
| aholkularia / consultor: | | ingeniari egilea / ingeniero autor: | | |
| referencia consultor | | referencia | | |

P:\VTDOS\X000015B\02_VTGENTES\PLANDOS\03H01-04ESQUEMAS.DWG - 21/06/2021

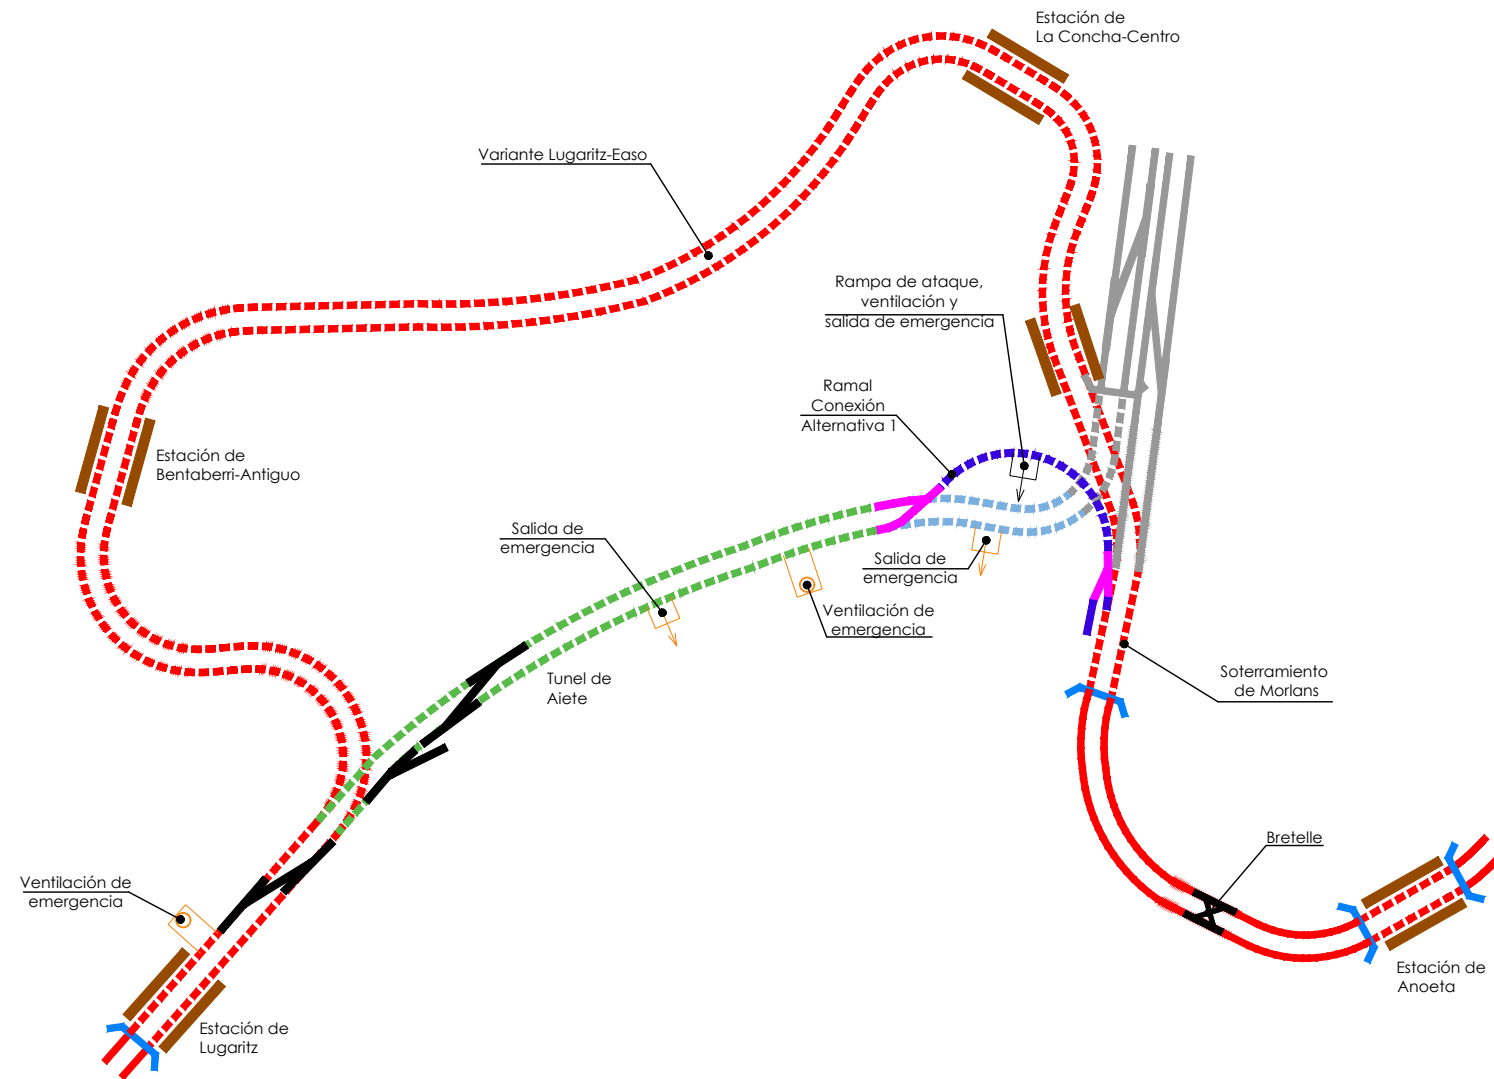


Variante: Alternativa 1D

| Leyenda | |
|---------|---|
| | Instalaciones desmanteladas. |
| | Vía en servicio. |
| | Vía actual variante mercancías en servicio. |
| | Instalaciones sin servicio. |
| | Aparatos Existentes. |
| | Actuación propuesta. |
| | Aparatos actuación propuesta |

| A | proyecto | jun.21 | | | |
|----------------------------|-----------------------|--------|--------------------------------------|-------|------|
| rev. | clase de modificación | fecha | hombre | comp. | obra |
| bizartzeriak / revisiones: | | | | | |
| aholkularia / consultor: | | | ingeniarri egilea / ingeniero autor: | | |
| referencia consultor | | | referencia | | |

P:\VTDOS\X000015B\02_VTEGENTES\PLANDOS\03H01-04ESQUEMAS.DWG - 21/06/2021

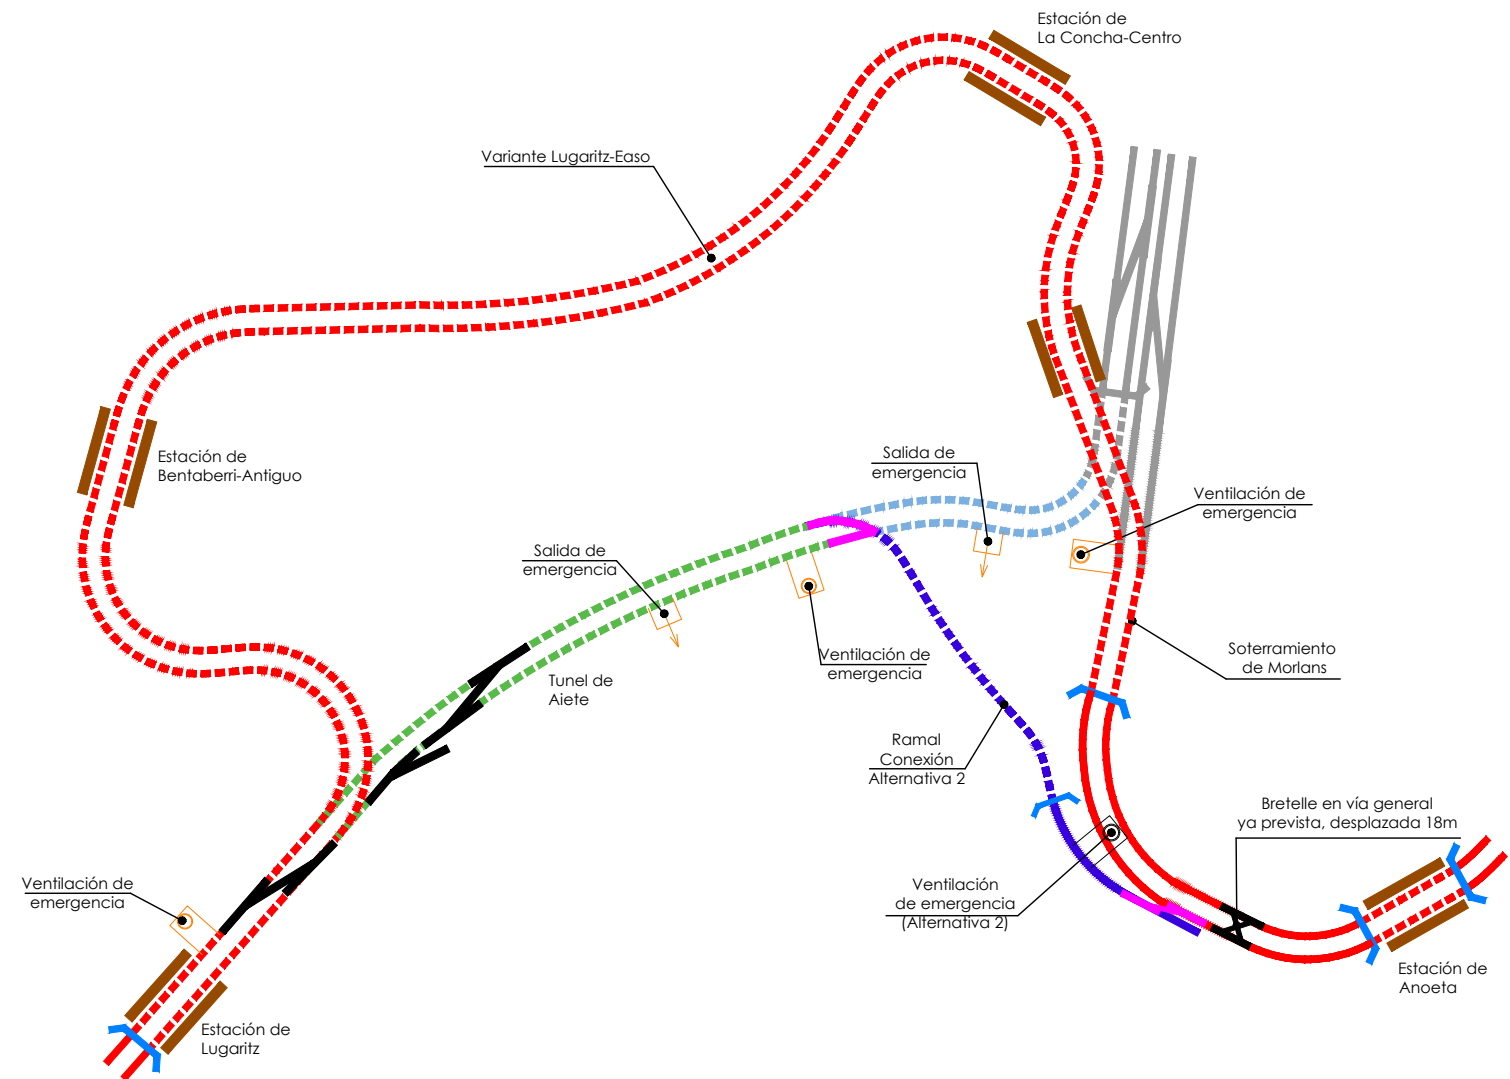

Variante: Alternativa 2

| Leyenda | |
|---------|---|
| | Instalaciones desmanteladas. |
| | Vía en servicio. |
| | Vía actual variante mercancías en servicio. |
| | Instalaciones sin servicio. |
| | Aparatos Existentes. |
| | Actuación propuesta. |
| | Aparatos actuación propuesta |

| A | proyecto | jun.21 | | |
|---------------------------|-----------------------|--------------------------------------|--------|------------|
| rev. | clase de modificación | fecha | hombre | comp. obra |
| bizartzerak / revisiones: | | | | |
| aholkularia / consultor: | | ingeniarri egilea / ingeniero autor: | | |
| referencia consultor | | referencia | | |