

OHARRAK :  
NOTAS :

**LEYENDA ENERGIA ELECTRICA**


- RED AT / MT
- - - RED AT SUBTERRANEA
- - - RED MT SUBTERRANEA
- RED BT AEREA
- - - RED BT SUBTERRANEA
- IBERDROLA STR CTD CTC

**SIMBOLOGIA**

- ARQUETA
- CANALIZACION BT

NOTA:  
SITUACIÓN APROXIMADA DE SERVICIOS.  
ANTES DE CUALQUIER ACTIVACIÓN CONTACTAR  
CON CADA OPERADOR DE SERVICIO.

A	PRIMERA EMISIÓN	Julio 23	ETS
REV.	CLASE DE MODIFICACIÓN	FECHA	NOMBRE COMP. OBRA
BERRIKUSPENAK / REVISIONES			
AHOLKULARIA / CONSULTOR <div style="text-align: center;"></div>		INGENIARI EGILEA INGENIERO AUTOR RAFAEL MIGUEL LEÓN INGENIERO CAMINOS C.C. Y P.P. COLEGIADO N° 19.323	
AHOLKULARIAREN ERREFERENTZIA REFERENCIA CONSULTOR		ERREFERENTZIA REFERENCIA	
1-NVG-23-153-A			

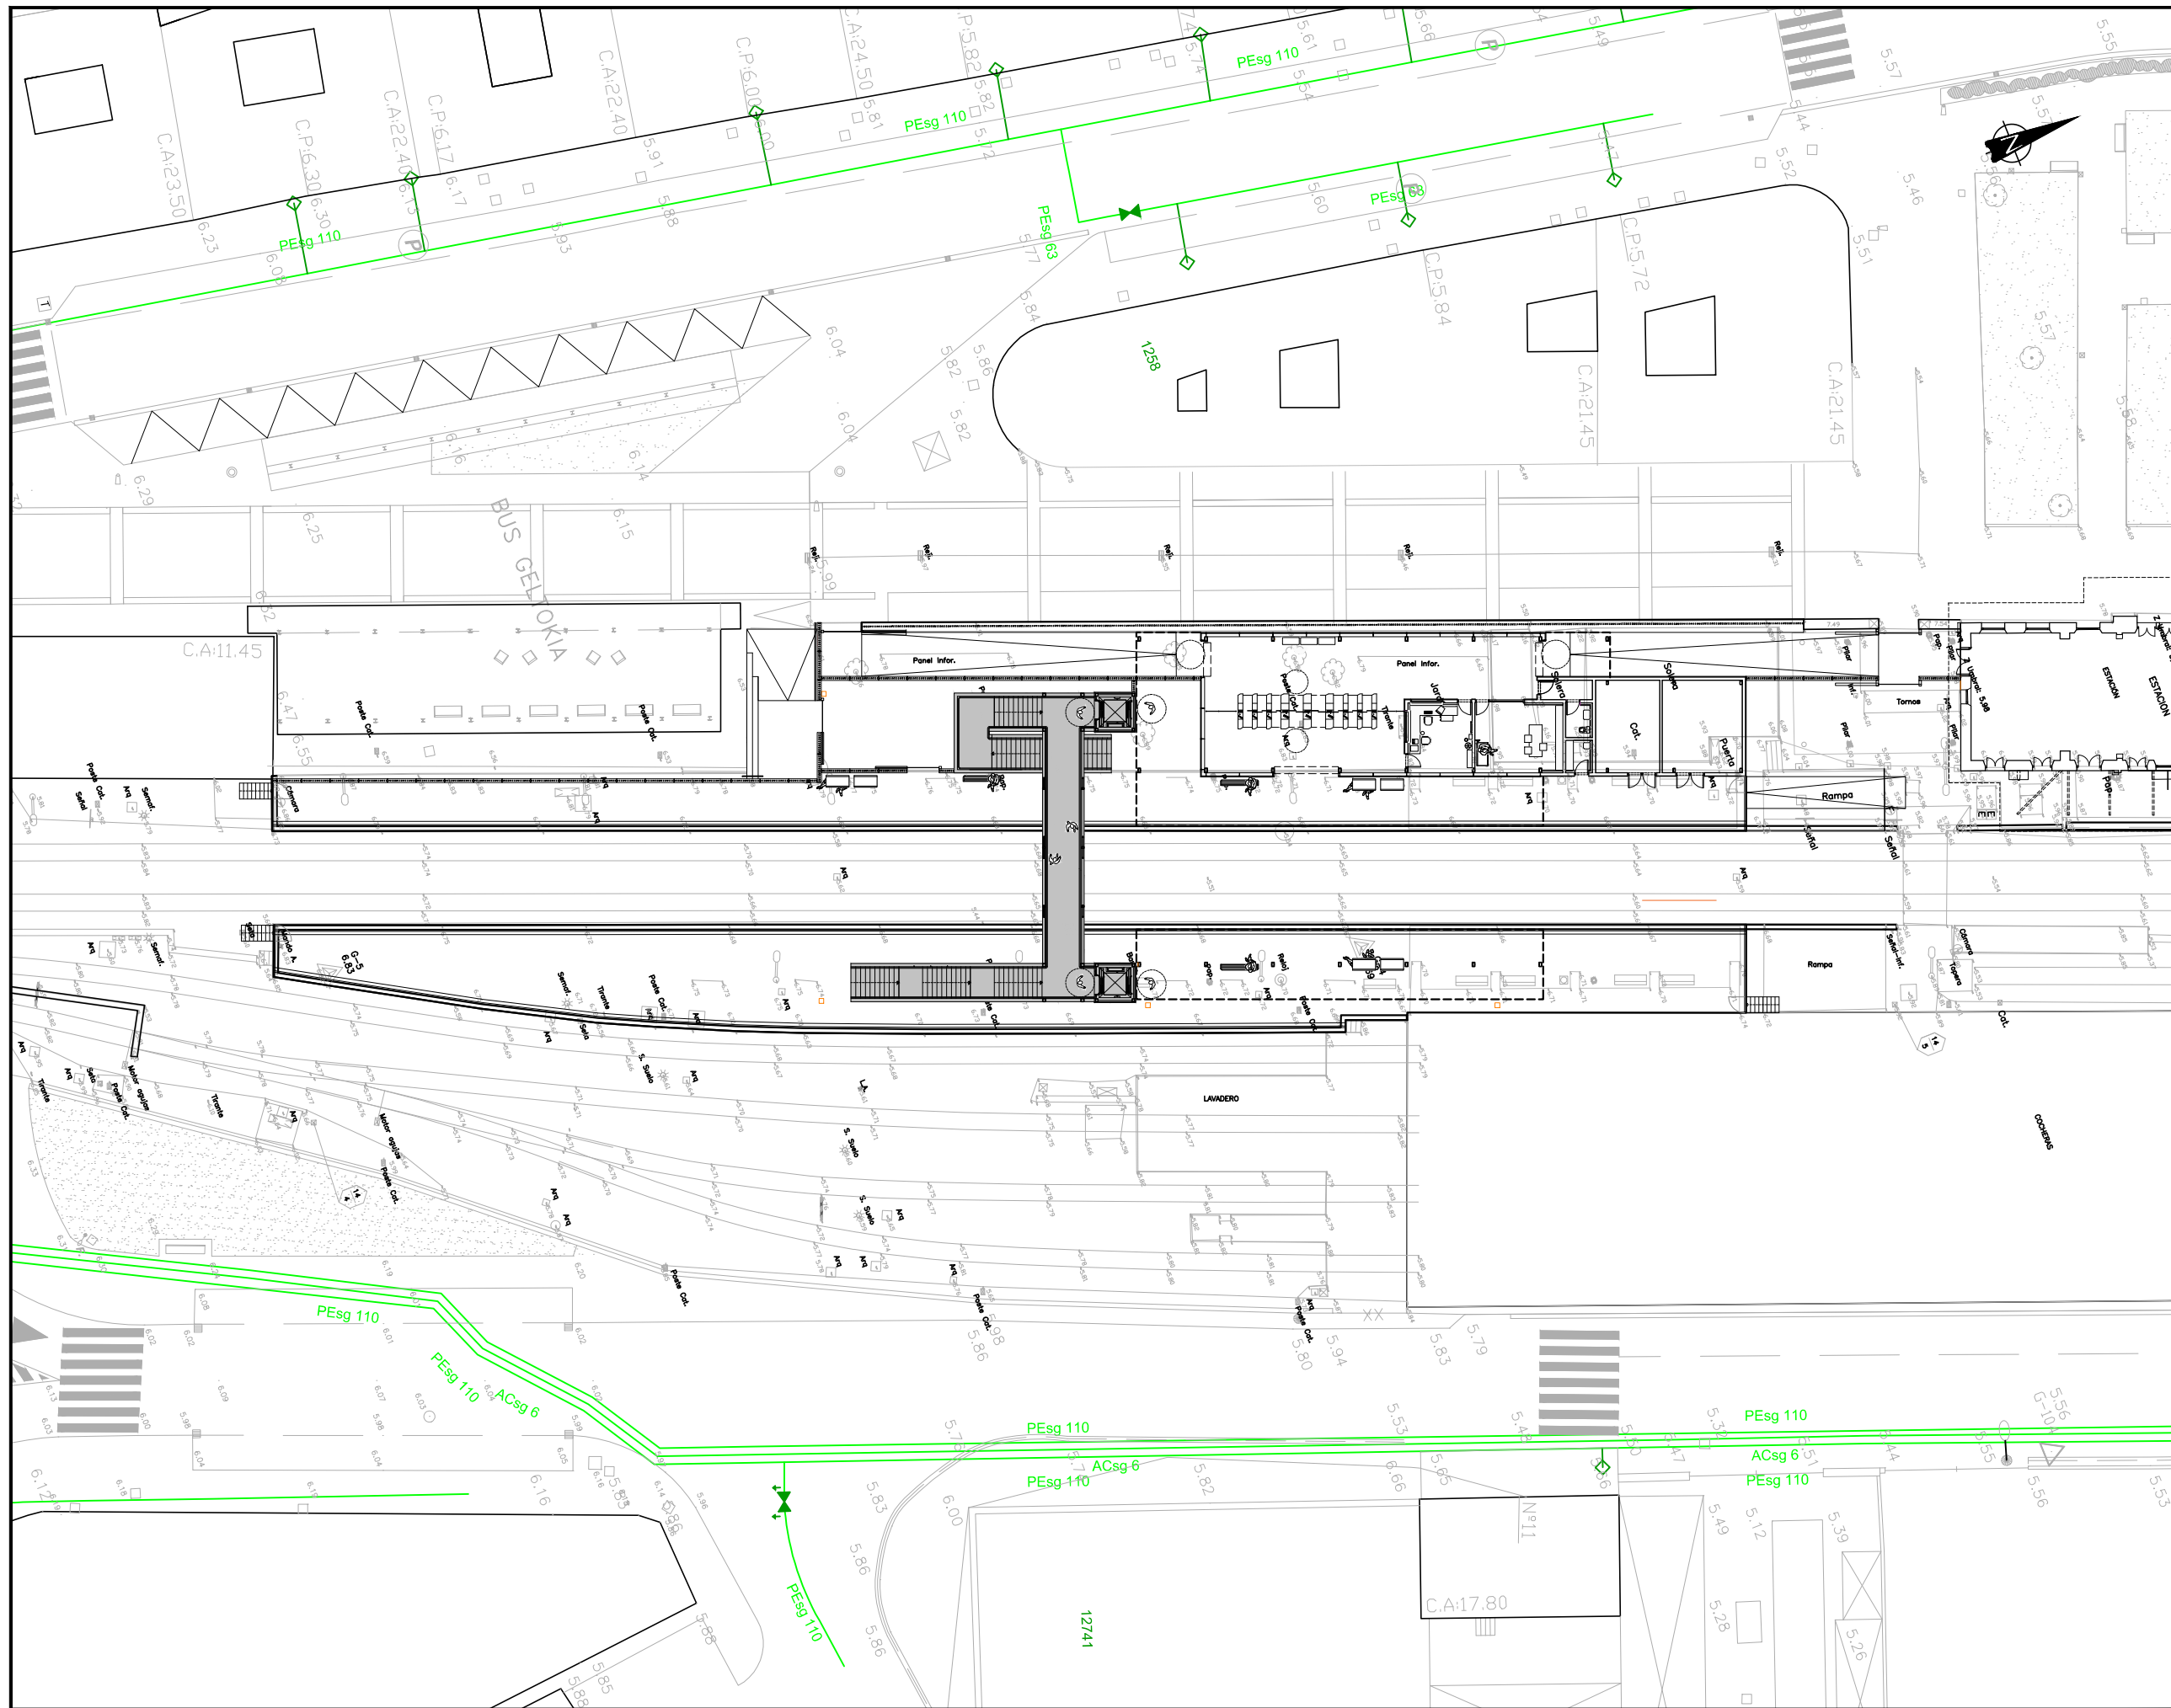

OHARRAK :  
NOTAS :

LEYENDA GAS

— RED GAS

SIMBOLOGIA

◇ ACOMETIDA

✕ VALVULA GENERAL

NOTA:  
SITUACIÓN APROXIMADA DE SERVICIOS.  
ANTES DE CUALQUIER ACTIVACIÓN CONTACTAR  
CON CADA OPERADOR DE SERVICIO.

REV.	PRIMERA EMISIÓN	CLASE DE MODIFICACIÓN	FECHA	NOMBRE	COMP.	OBRA
A	PRIMERA EMISIÓN		Julio 23	ETS		

BERRIKUSPENAK / REVISIONES

AHOLKULARIA / CONSULTOR	INGENIARI EGILEA INGENIERO AUTOR
	RAFAEL MIGUEL LEÓN INGENIERO CAMINOS C.C. Y P.P. COLEGIADO Nº 19.323

AHOLKULARIAREN ERREFERENTZIA REFERENCIA CONSULTOR	ERREFERENTZIA REFERENCIA
--	-----------------------------

1-NVG-23-154-A

EUSKO JAURLARITZA

GOBIERNO VASCO

LURRALDE DE PLANINGINTZA,  
ETXEBIZITZA ETA GARRAIO SAILA



DEPARTAMENTO DE PLANIFICACIÓN  
TERRITORIAL, VIVIENDA Y TRANSPORTES

euskal trenbide sarea  
PROIEKTUAREN IKUSKAPENA ETA ZUZENDARITZA  
INSPECCIÓN Y DIRECCIÓN DEL PROYECTO

ESKALA ORIGINALA  
ESCALA ORIGINAL  
1:200  
EN DIN A1




ESKALA GRAFIKOA  
ESCALA GRAFICA

PROIEKTUAREN IZENBURUA  
TÍTULO DEL PROYECTO  
AMOREBIETA-BERMEO LINEAREN GERNIKAKO GELTOKIKO  
ARETO BERRIAREN ERAIKUNTZA PROIEKTUA  
PROYECTO CONSTRUCTIVO DEL NUEVO VESTIBULO DE LA  
ESTACIÓN DE GERNIKA DE LA LÍNEA AMOREBIETA-BERMEO

PLANOAREN IZENBURUA  
TÍTULO DEL PLANO  
HIRUGARRENK BIRJARRI BEHARREKO ZERBITZUAK  
GAS SAREA, DAGOEN PLANTA  
SERVICIOS AFECTADOS A PONER POR TERCEROS  
RED GAS. PLANTA EXISTENTE

PLANO ZK. / N. PLANO  
9.2  
ORRIA / HOJA  
1 Sigue 2

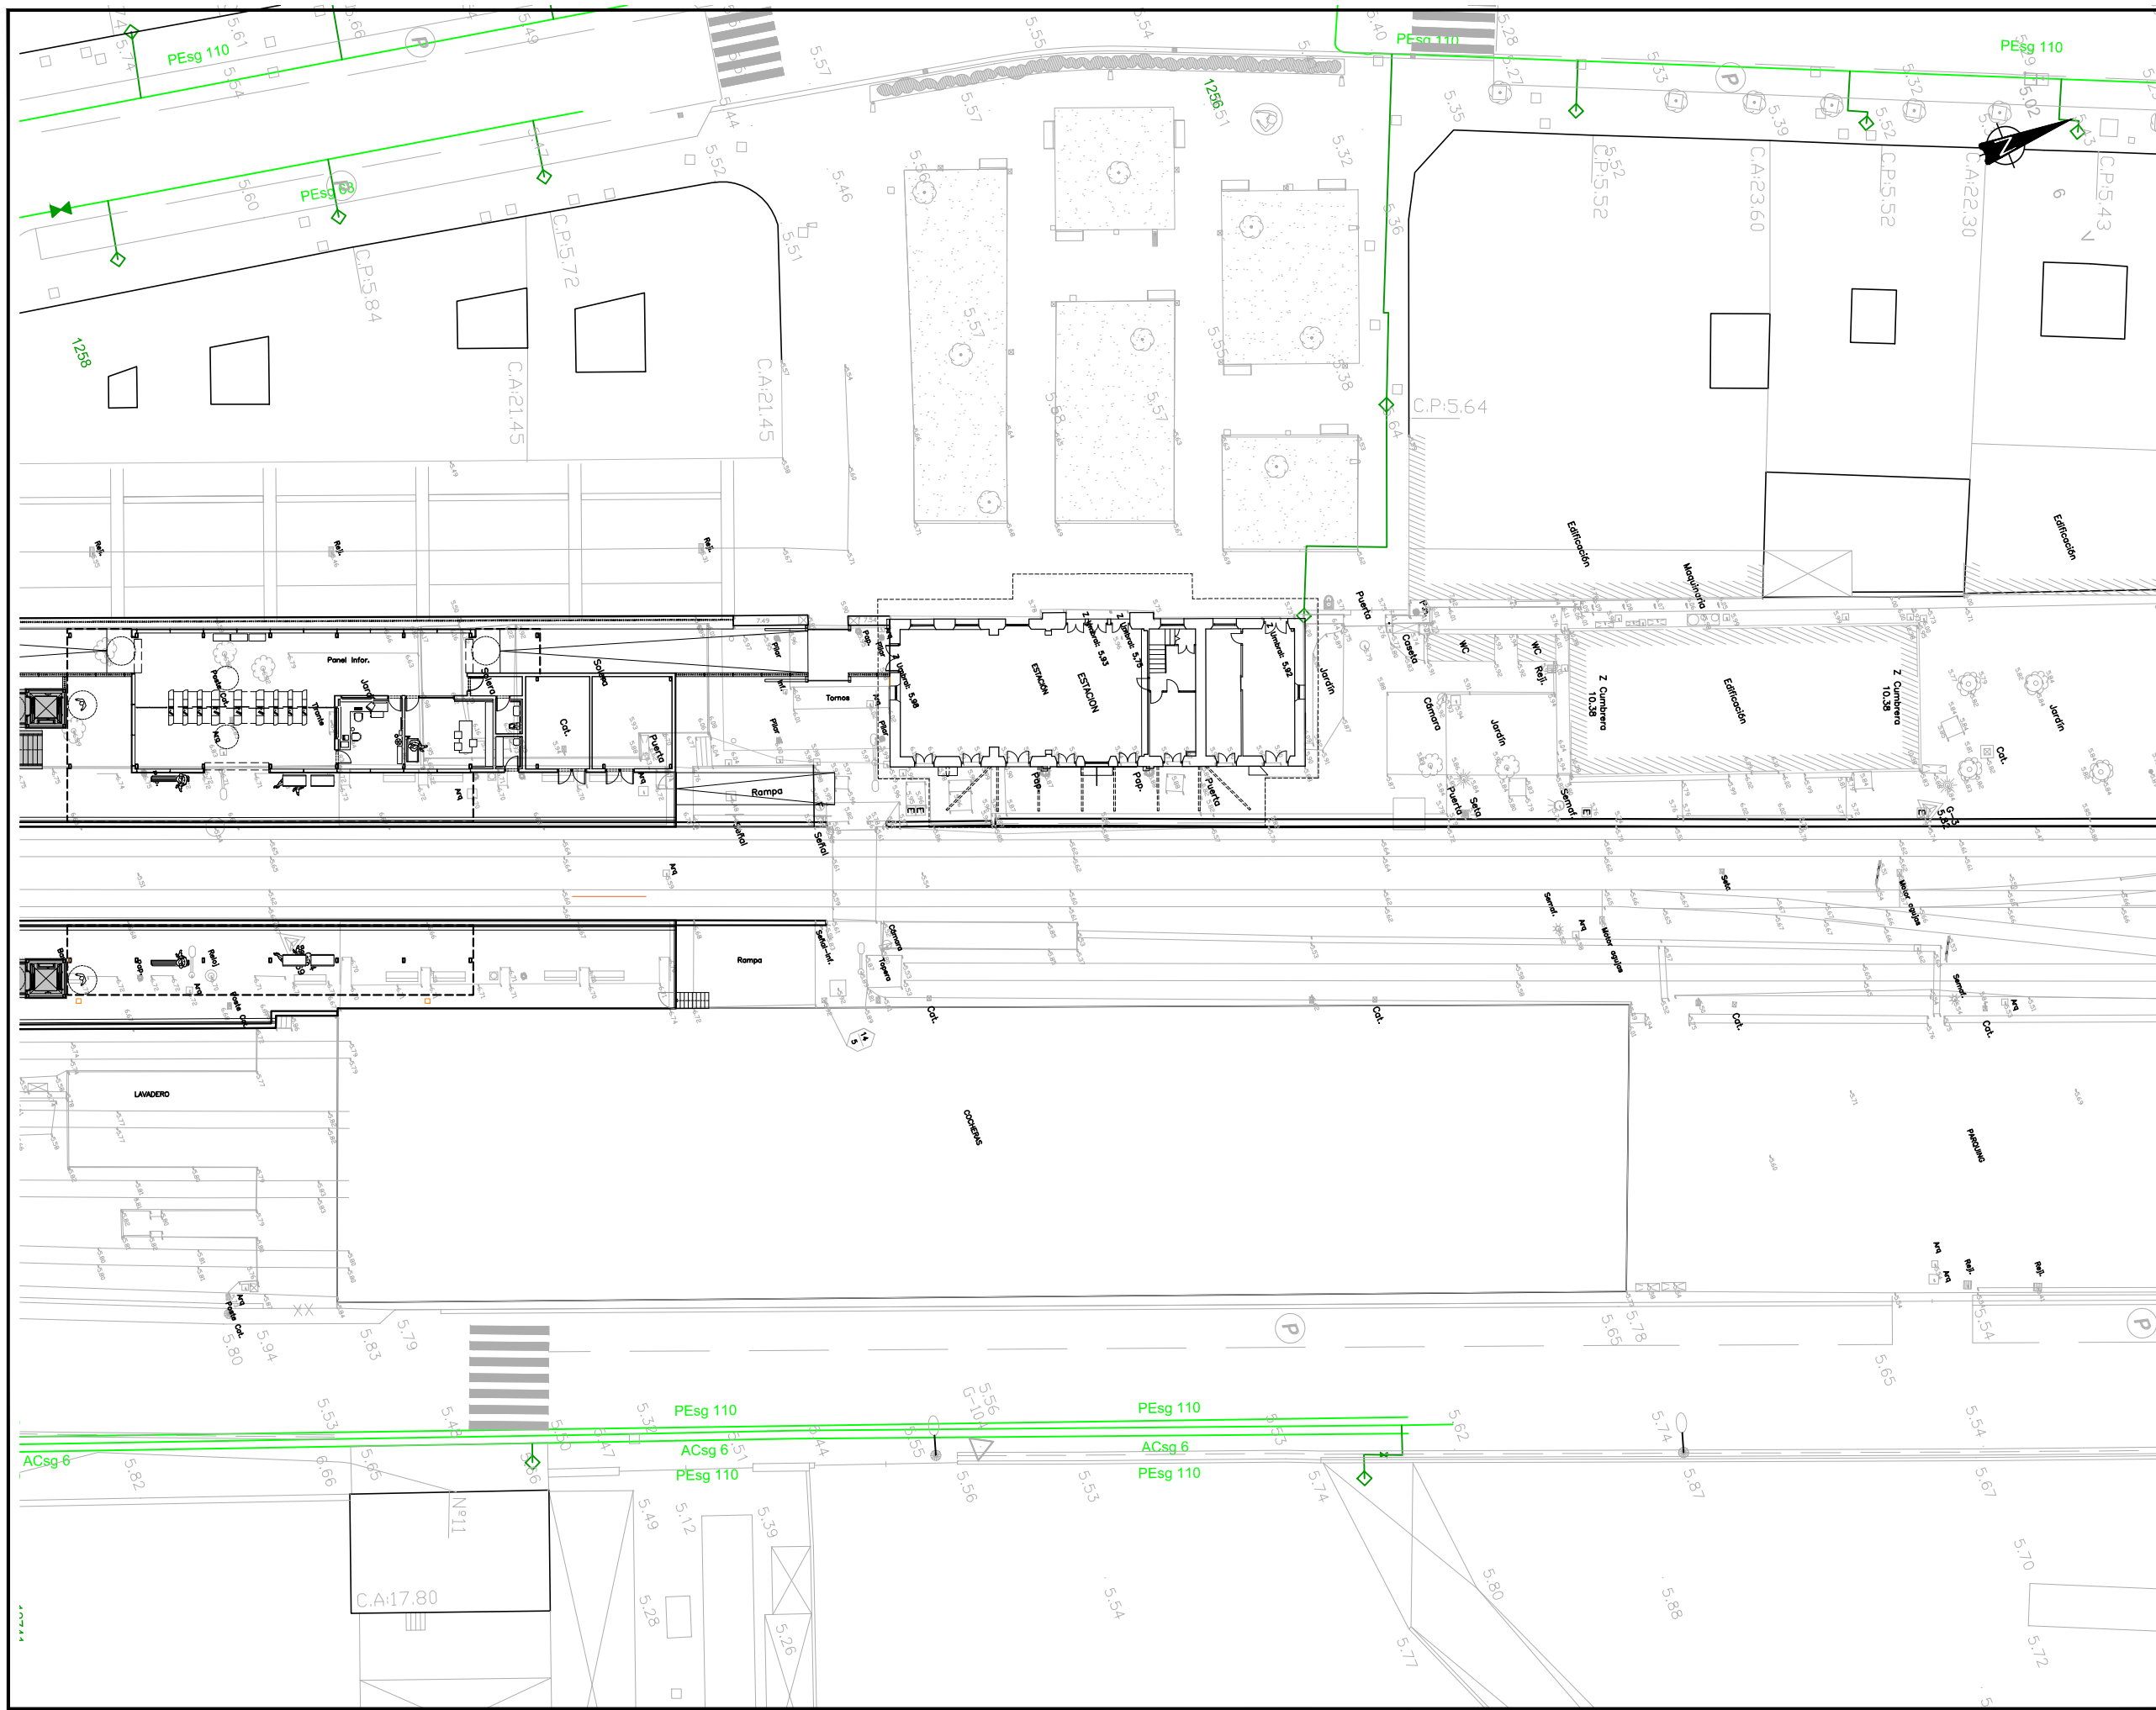

OHARRAK :  
NOTAS :



LEYENDA GAS


— RED GAS

SIMBOLOGIA

- ◇ COMETIDA
- ✕ VALVULA GENERAL



NOTA:  
SITUACIÓN APROXIMADA DE SERVICIOS.  
ANTES DE CUALQUIER ACTIVACIÓN CONTACTAR  
CON CADA OPERADOR DE SERVICIO.

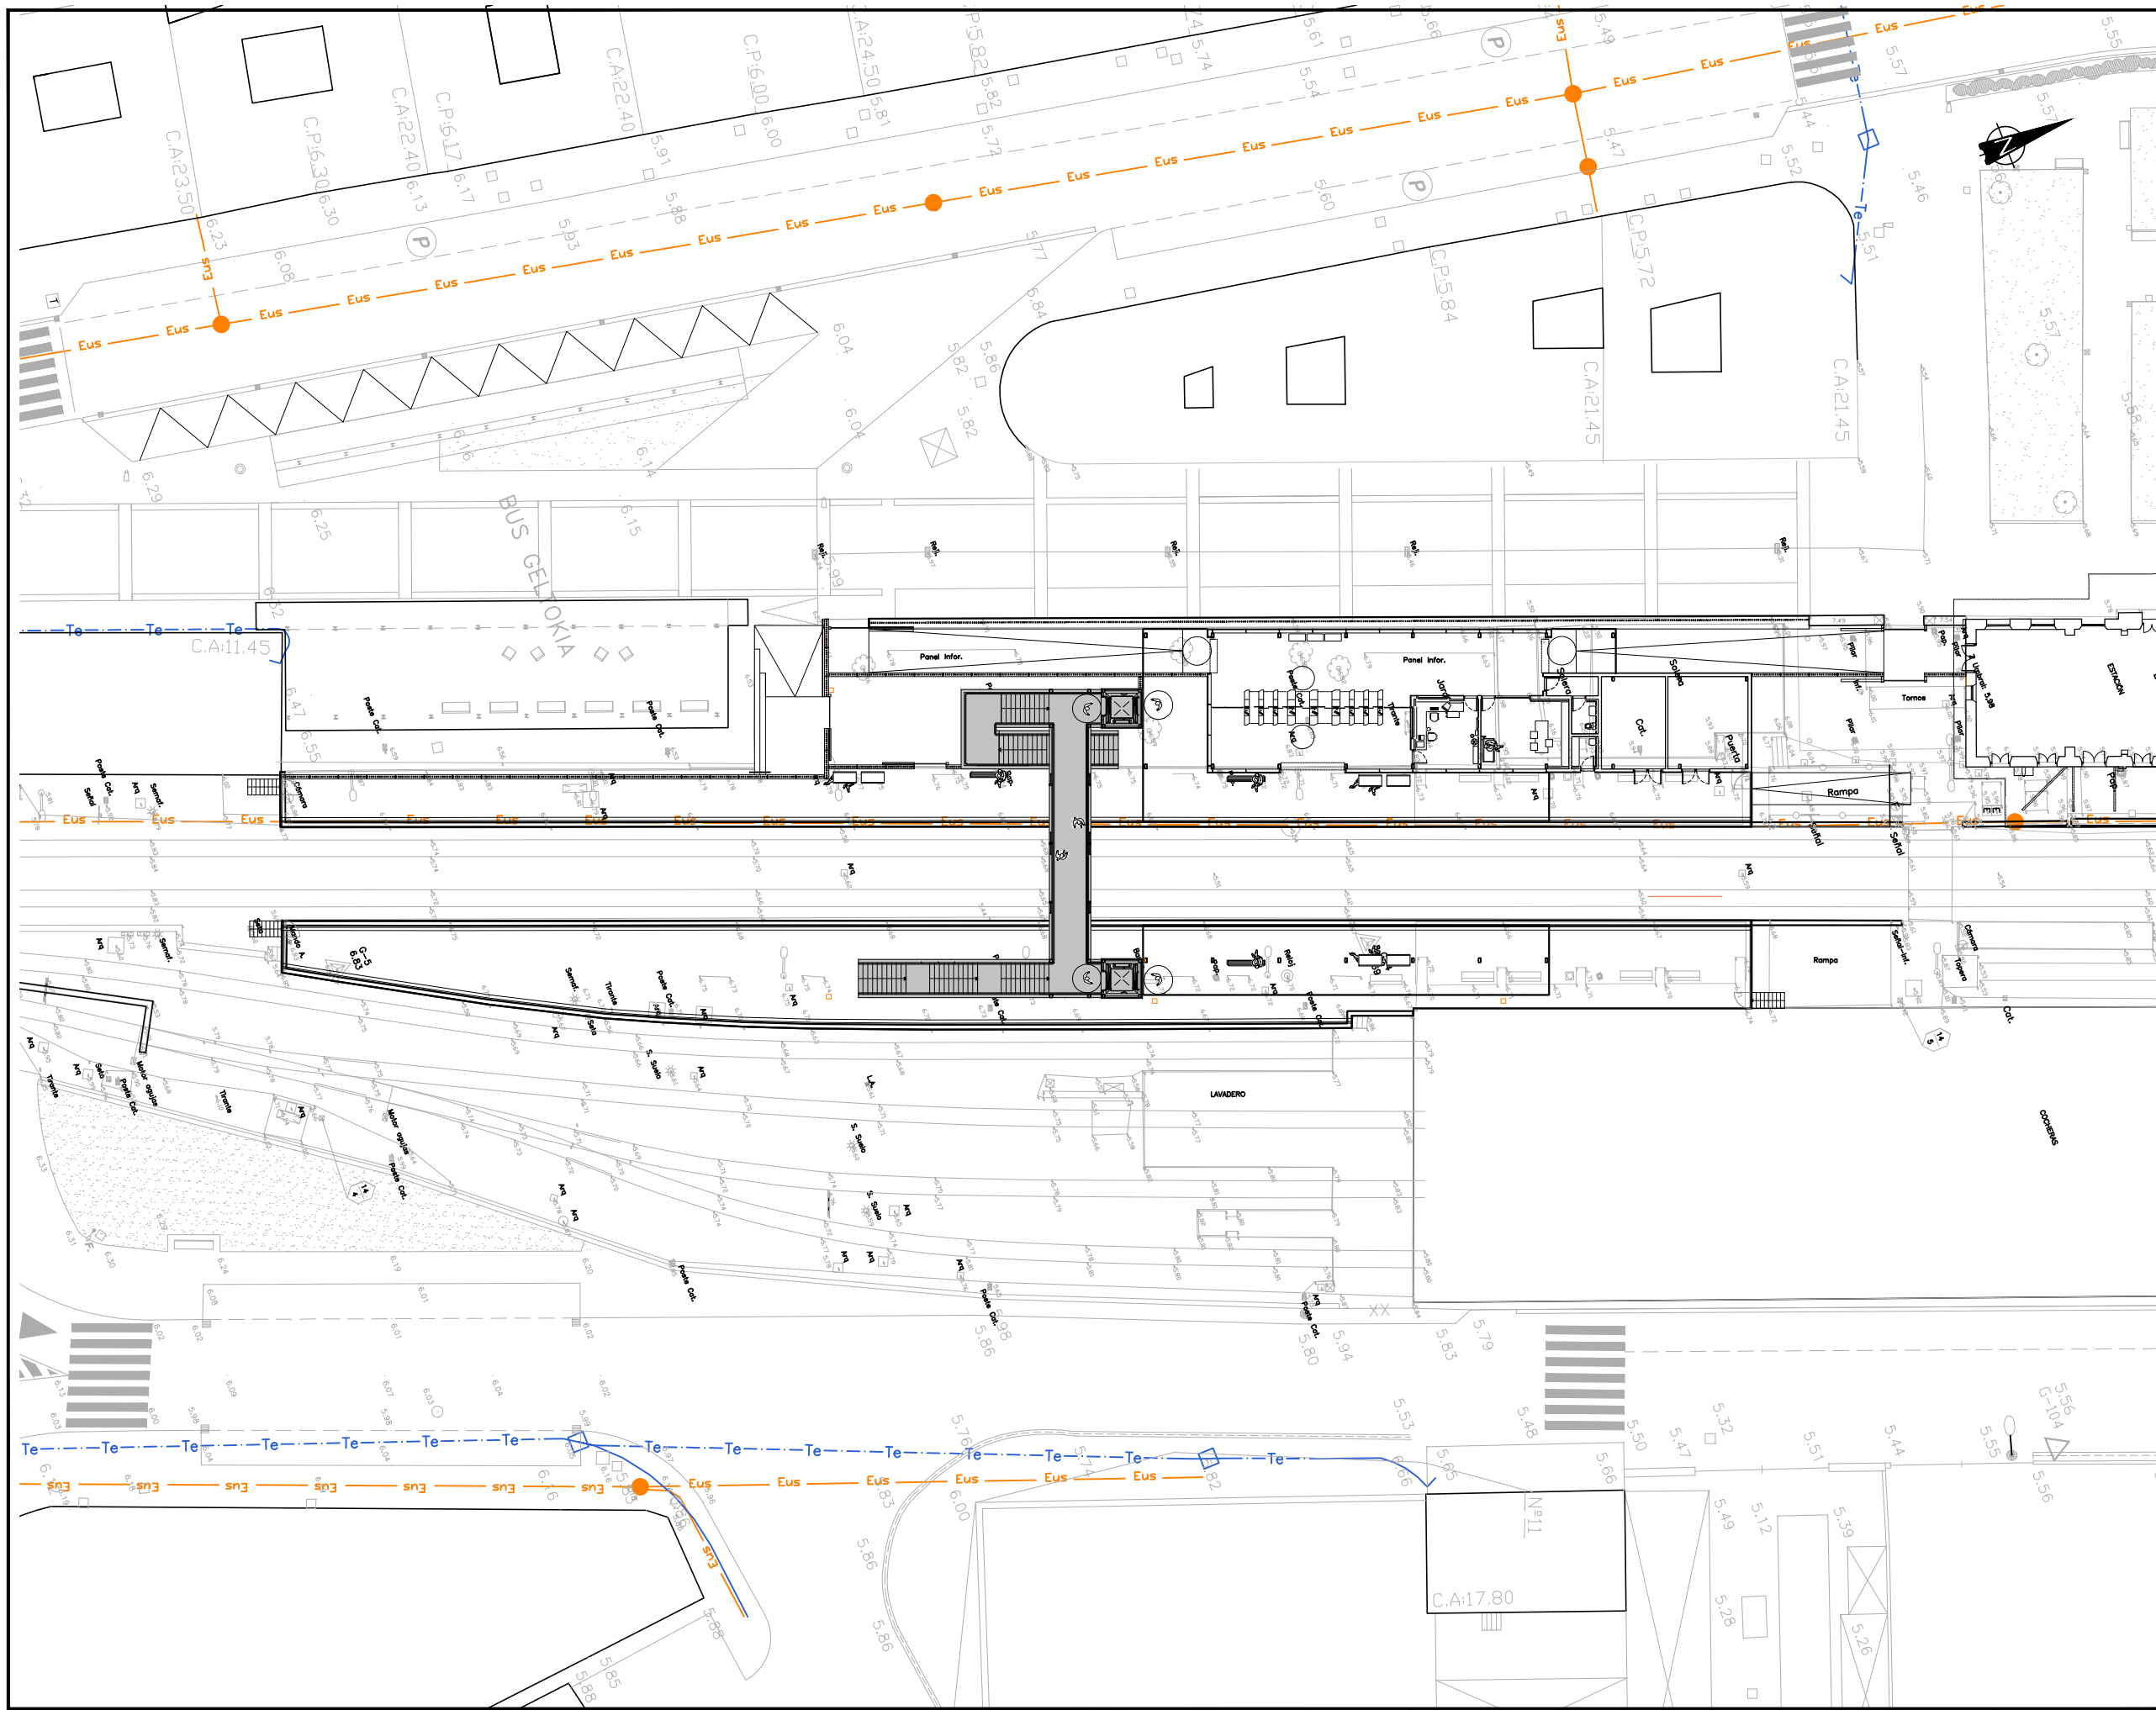
A	PRIMERA EMISIÓN	Julio 23	ETS
REV.	CLASE DE MODIFICACIÓN	FECHA	NOMBRE COMP. OBRA
BERRIKUSPENAK / REVISIONES			
AHOLKULARIA / CONSULTOR		INGENIARI EGILEA INGENIERO AUTOR	
		 <small>RAFAEL MIGUEL LEÓN INGENIERO CAMINOS C.C. Y P.P. COLEGIADO Nº 19.323</small>	
AHOLKULARIAREN ERREFERENTZIA REFERENCIA CONSULTOR		ERREFERENTZIA REFERENCIA	
1-NVG-23-155-A			



- OHARRAK :  
NOTAS :
- LEYENDA TELECOMUNICACIONES**
- Eus — RED EUSKALTEL
  - - - Te - - - RED TELEFONIA
- SIMBOLOGIA**
- ARQUETA EUSKALTEL
  - CAMARA TELEFONIA

NOTA:  
SITUACIÓN APROXIMADA DE SERVICIOS.  
ANTES DE CUALQUIER ACTIVACIÓN CONTACTAR  
CON CADA OPERADOR DE SERVICIO.

A	PRIMERA EMISIÓN	Julio 23	ETS
REV.	CLASE DE MODIFICACIÓN	FECHA	NOMBRE COMP. OBRA
BERRIKUSPENAK / REVISIONES			
AHOLKULARIA / CONSULTOR 		INGENIARI EGILEA INGENIERO AUTOR  RAFAEL MIGUEL LEÓN INGENIERO CAMINOS C.C. Y P.P. COLEGIADO N° 19.323	
AHOLKULARIAREN ERREFERENTZIA REFERENCIA CONSULTOR		ERREFERENTZIA REFERENCIA	
1-NVG-23-156-A			

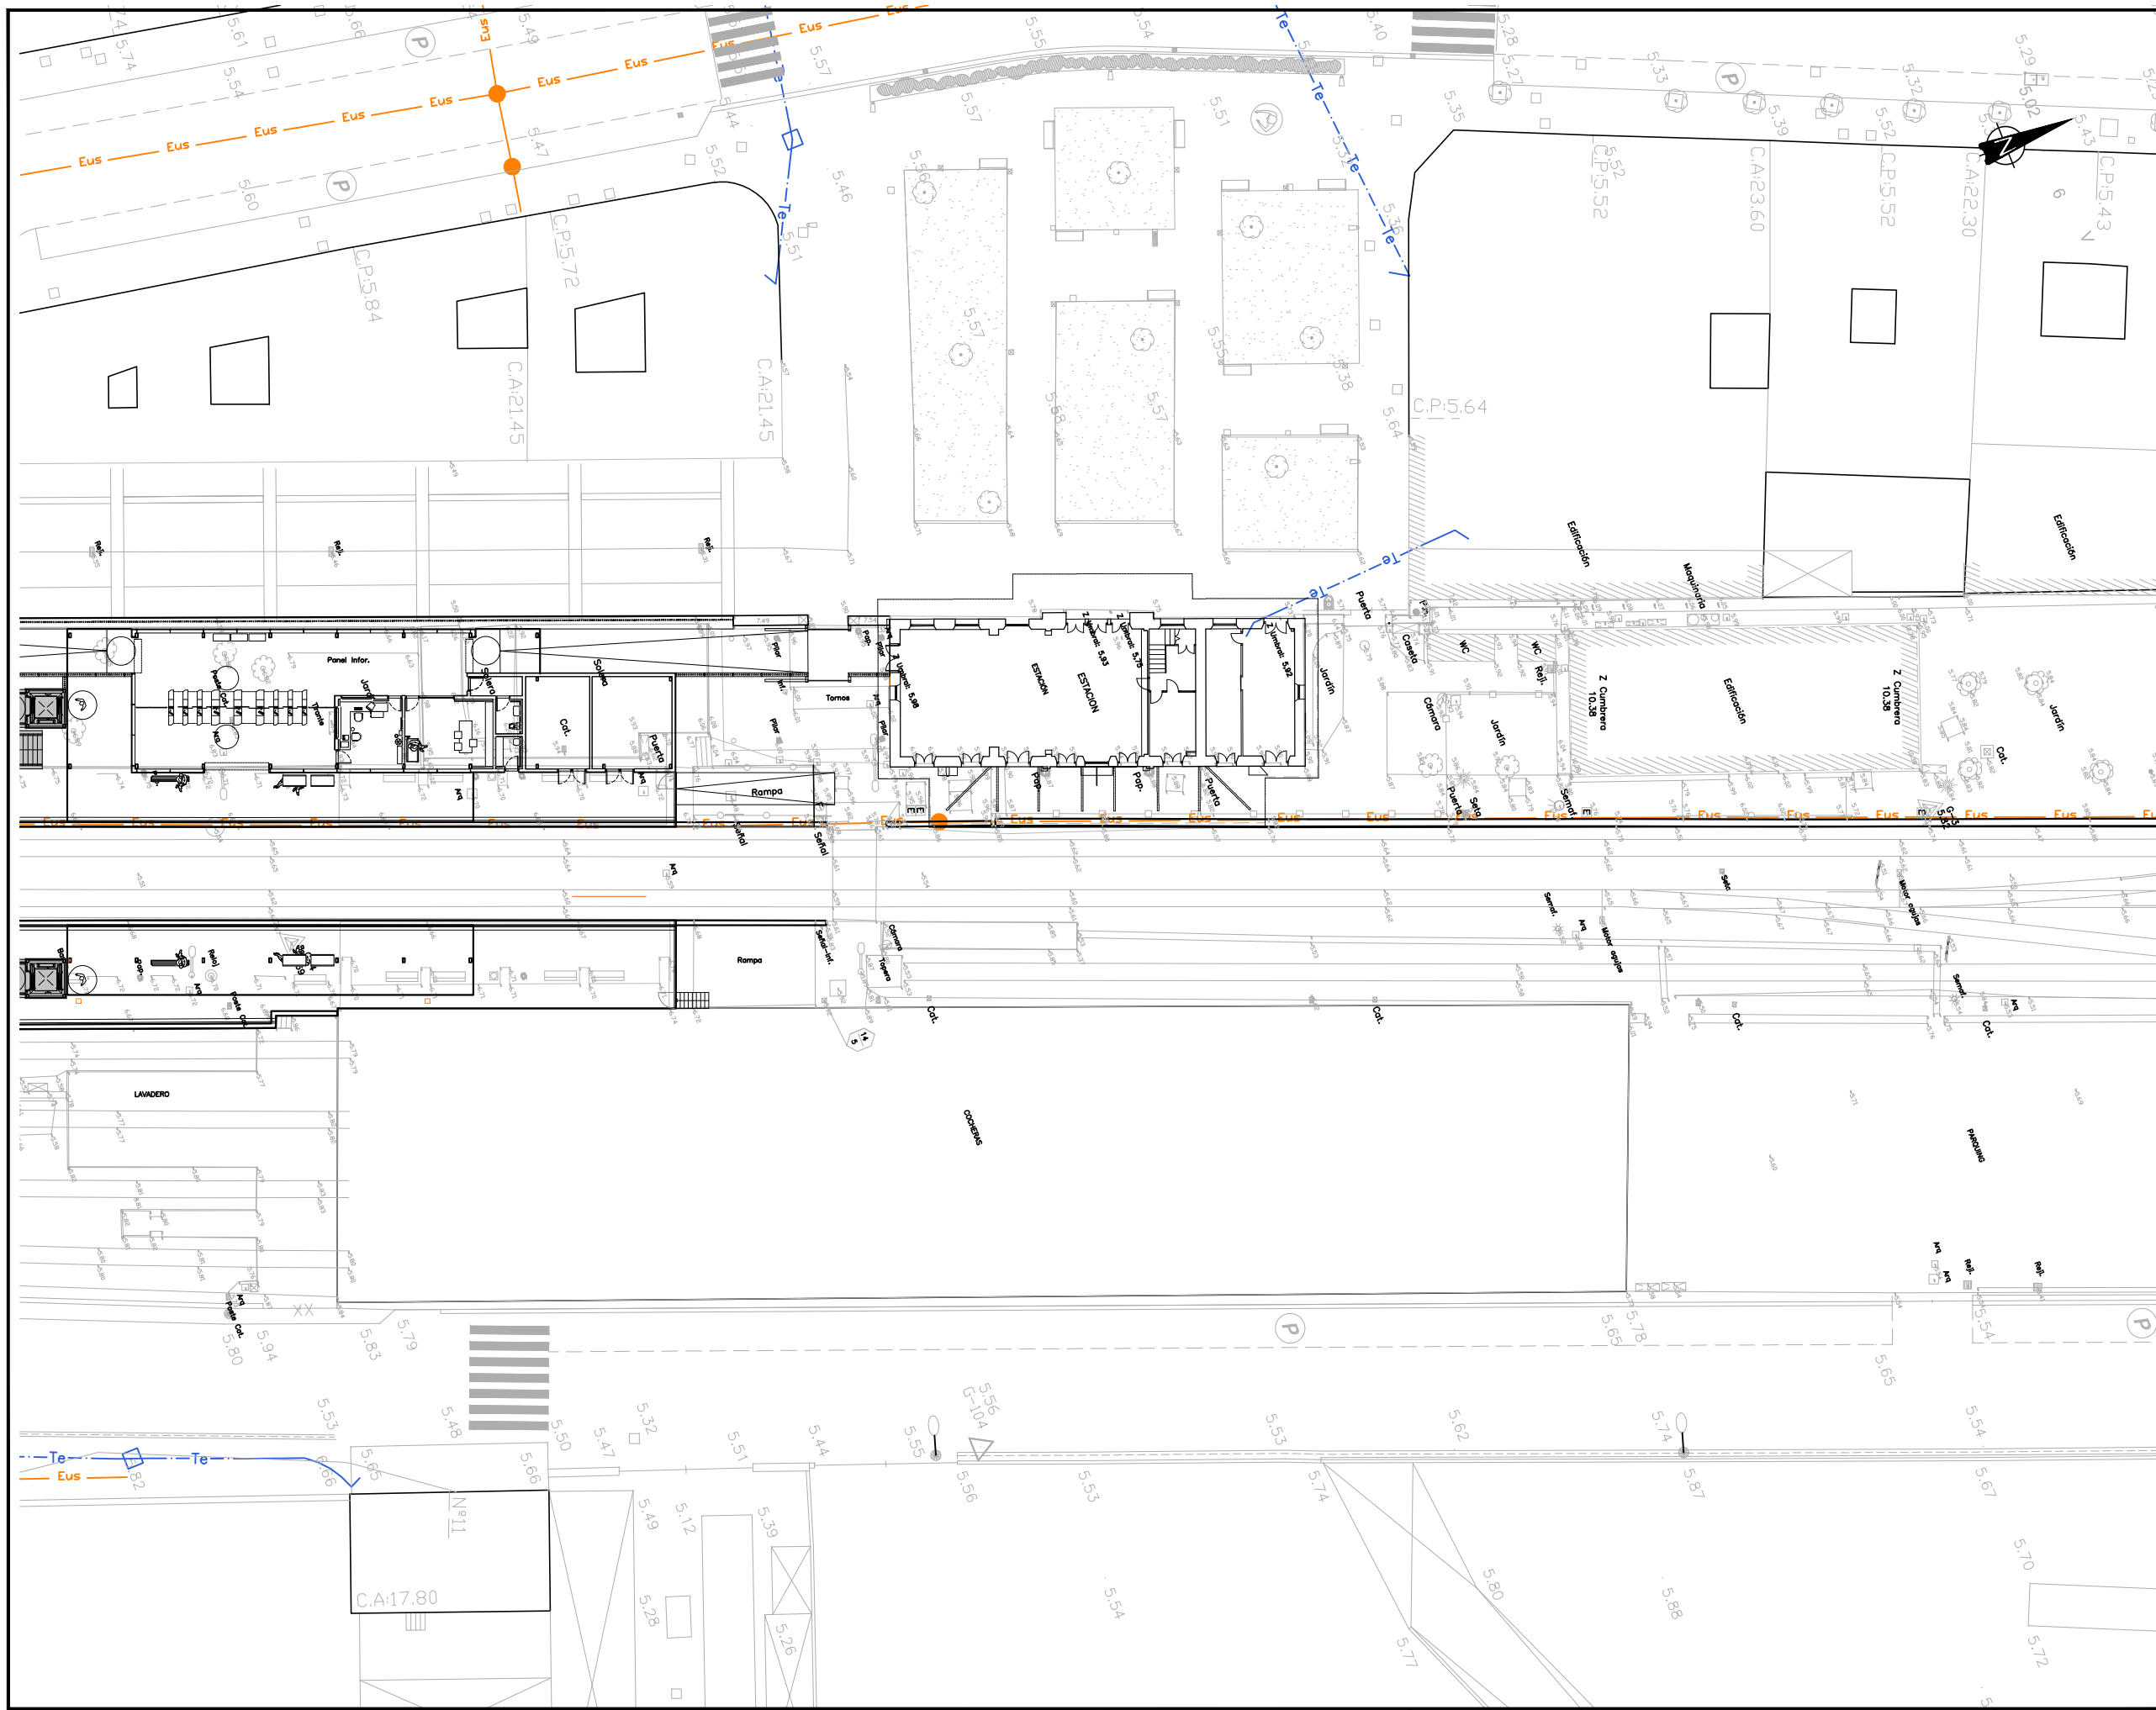

OHARRAK :  
NOTAS :


**LEYENDA TELECOMUNICACIONES**

- Eus — RED EUSKALTEL
- - - Te - - - RED TELEFONIA

**SIMBOLOGIA**

- ARQUETA EUSKALTEL
- CAMARA TELEFONIA

NOTA:  
SITUACIÓN APROXIMADA DE SERVICIOS.  
ANTES DE CUALQUIER ACTIVACIÓN CONTACTAR  
CON CADA OPERADOR DE SERVICIO.

A	PRIMERA EMISIÓN	Julio 23	ETS
REV.	CLASE DE MODIFICACIÓN	FECHA	NOMBRE COMP. OBRA
BERRIKUSPENAK / REVISIONES			
AHOLKULARIA / CONSULTOR 		INGENIARI EGILEA INGENIERO AUTOR RAFAEL MIGUEL LEÓN INGENIERO CAMINOS C.C. Y P.P. COLEGIADO N° 19.323	
AHOLKULARIAREN ERREFERENTZIA REFERENCIA CONSULTOR		ERREFERENTZIA REFERENCIA	
1-NVG-23-157-A			