



Alineaciones únicas de arbolado (ejemplares c/ 6.00 metros)

Sección PARTERRE CONTINUO

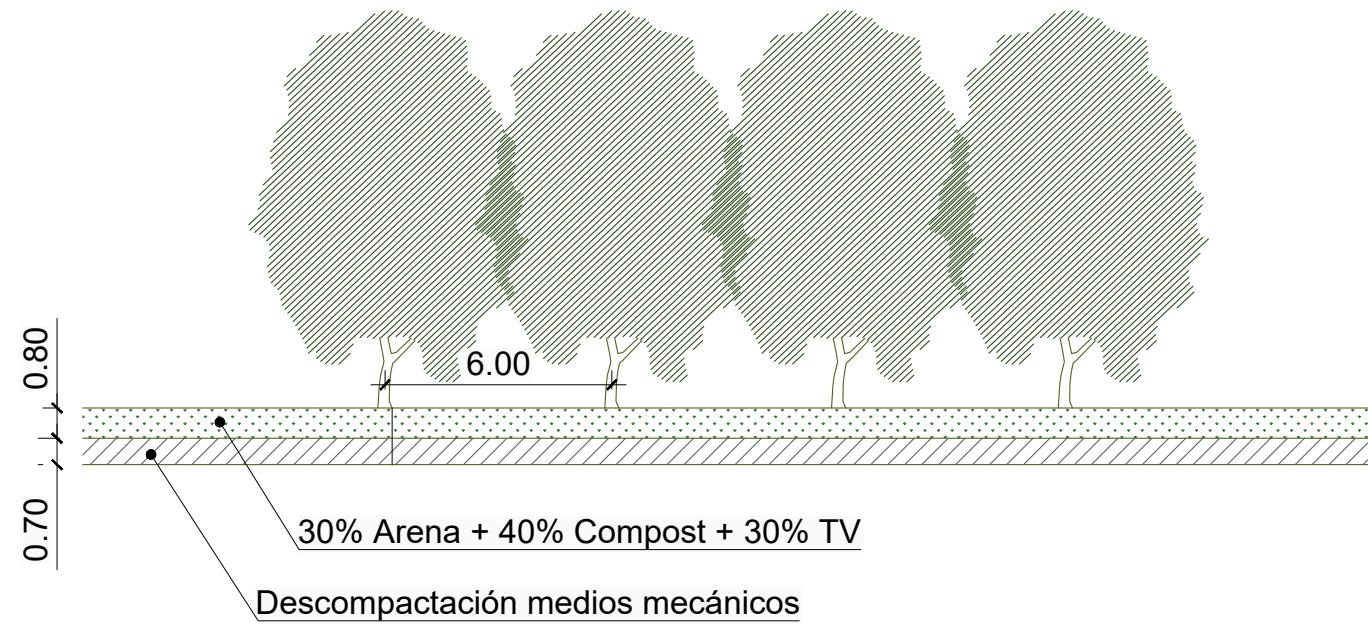


DETALLE SUELO ESTRUCTURAL

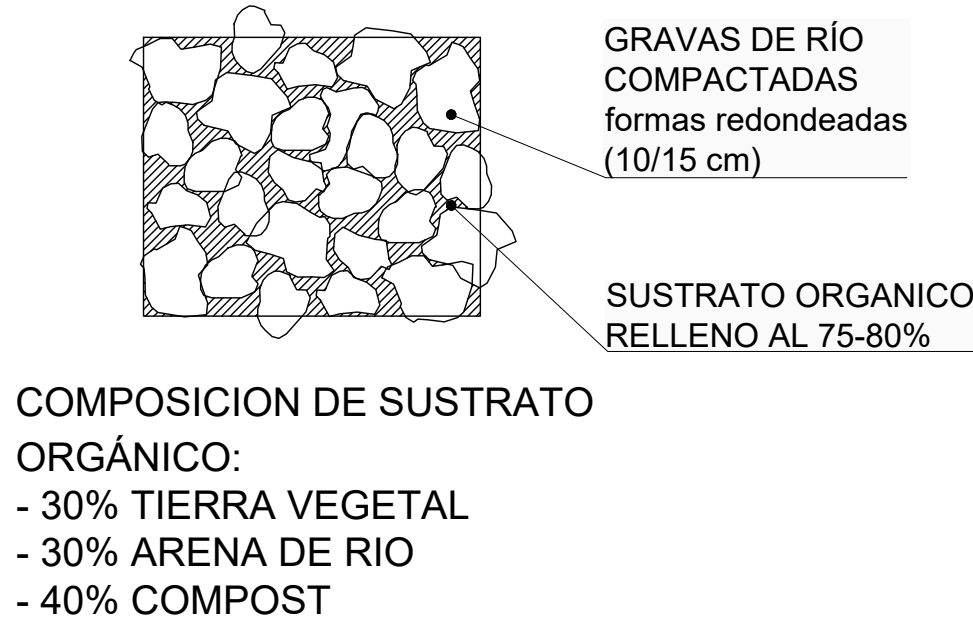


Alineaciones dobles de arbolado (ejemplares c/ 10.00 metros y tresbolillo)


Sección PARTERRE CONTINUO

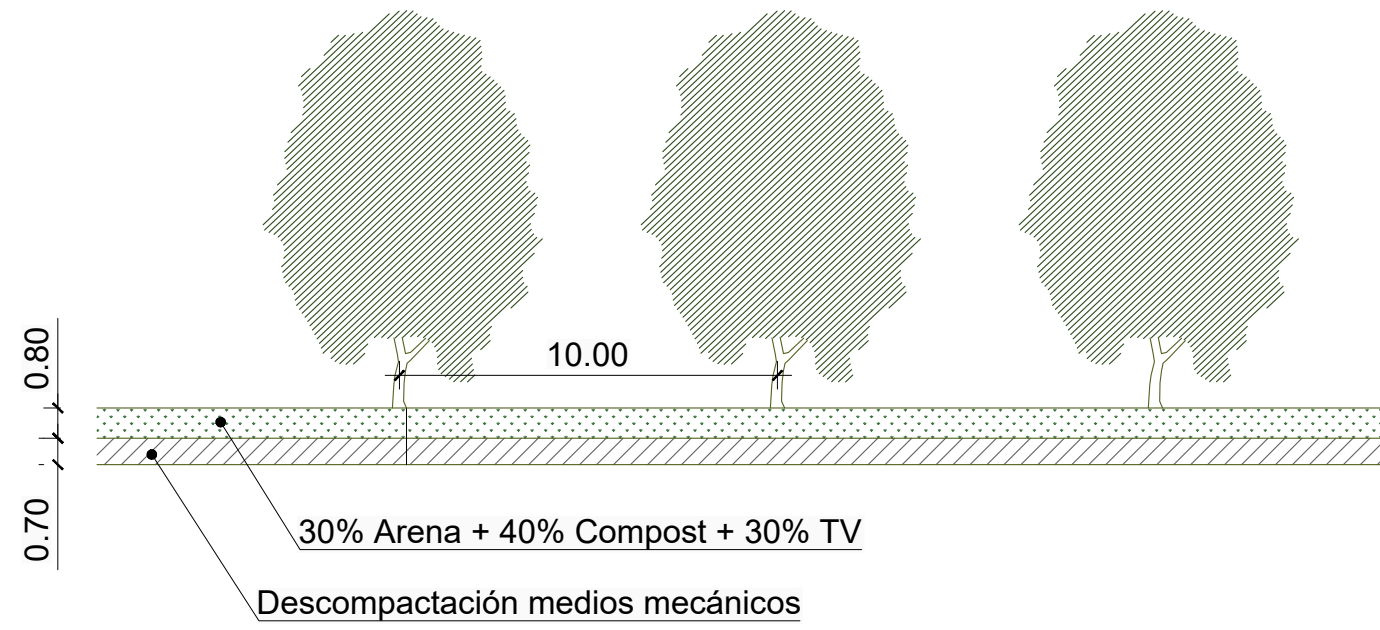

Sección PARTERRE INTERRUPTIDO

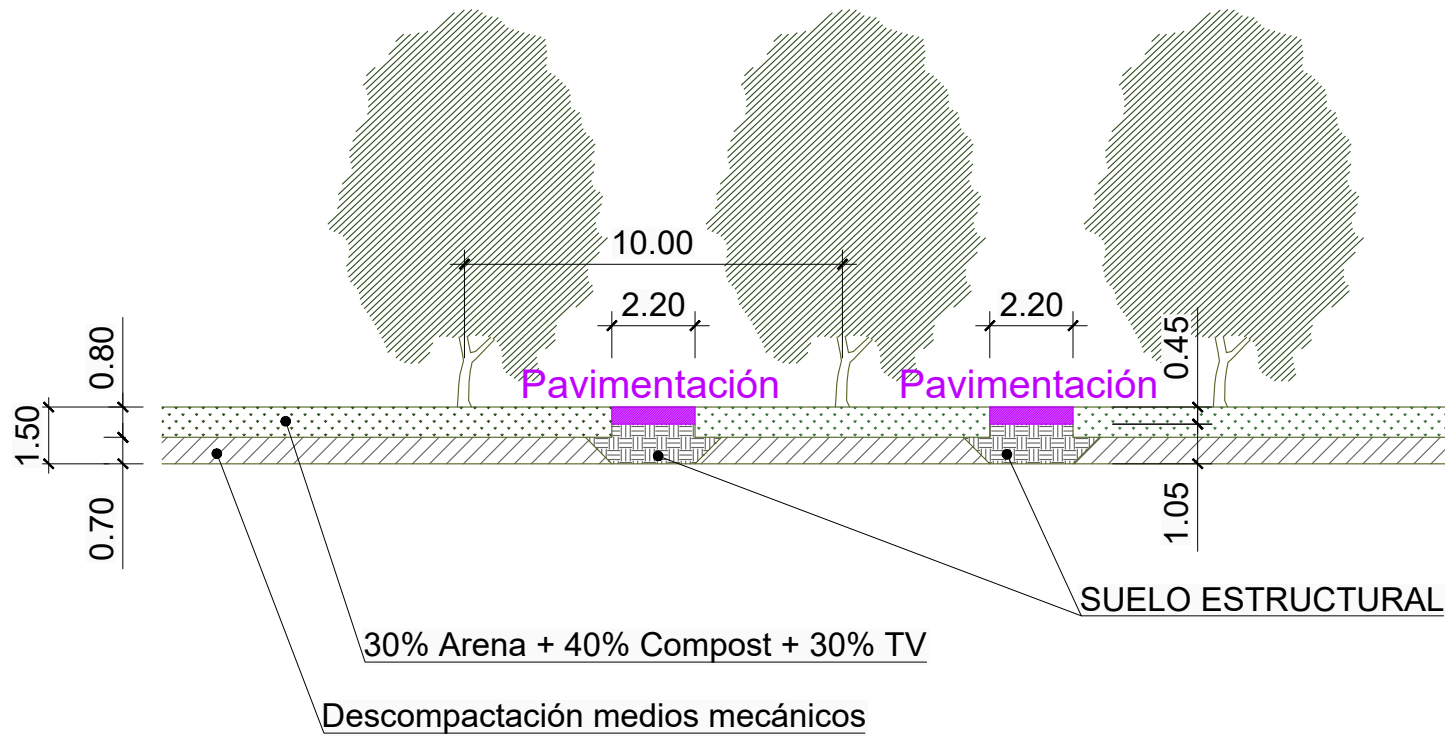

Sección SUELO BAJO PAVIMENTO

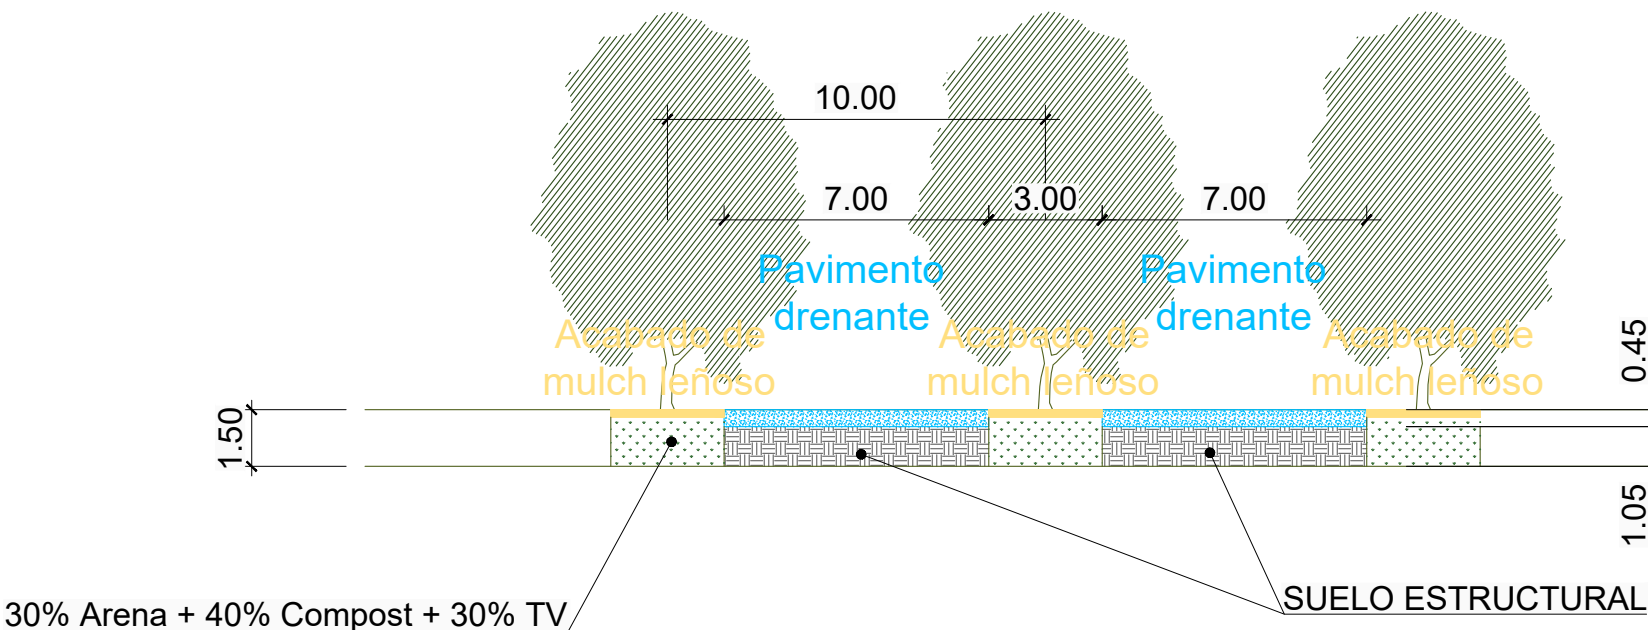

OHARRAK :  
NOTAS :

A	PRIMERA EMISION	Mar. 26	IDM	ETS	
REV.	CLASE DE MODIFICACION	FECHA	NOMBRE	COMP.	OBRA
BERRIKUSPENAK / REVISIONES					
AHOLKULARIA / CONSULTOR			INGENIARI EGILEA INGENIERO AUTOR		
IDOM					
			J. PABLO ROMERO JUNQUERA I.C.C.P. COLEG. N° 26.460		
AHOLKULARIAREN ERREFERENTZIA REFERENCIA CONSULTOR			ERREFERENTZIA REFERENCIA		
M23029-IDO-PLT-161-2-A			TV-AZRM-25-655-A		