

EGÓITZA ERABILERRAKO GUNEAK - A		A.- ZONA DE USO RESIDENCIAL
IHARDUERA EKONOMIKARRAKO GUNEAK - B		B.- ZONA DE ACTIVIDADES ECONÓMICAS
LANDA GUNEAK - D		D.- ZONAS RURALES
Babes berezia - D.1		D.1.- Especial protección
Leuzarango biktosak		Biktopo de Leuzarín
Urumea Ibaia LIC-a		LIC Río Urumea
Babes berezi guneak		Áreas de interés naturalístico
Ingunuraren hobakuntza - D.2		D.2.- Mejora ambiental
Erauzte erria		Área extractiva
Basoa - D.3		D.3.- Forestal
Nekezaltza eta abeltzaintza zona ez lantzatabela - D.4		D.4.- Ruris agroganadera y campiña
Lurazaleko uren basoa - D.5		D.5.- Protección de aguas superficiales
KOMUNIKABIDEEN SISTEMA - E		E.- SISTEMA DE COMUNICACIONES
Bide sareak - E.1		E.1.- Redes viarias
Trenbide sareak - E.2		E.2.- Redes ferroviarias
ESPAZIO LIBREEN SISTEMA - F.1		F.1.- SISTEMA DE ESPACIOS LIBRES
IBAI UBERKAK - F.2		F.2.- SISTEMA DE CAUCES FLUVIALES
EKPAMENDU KOMUNITARIOA - G		G.- EQUIPAMIENTO COMUNITARIO
SERBITZUKITAKO EGITURATZAILEARRAKO GUNEAK - H		H.- ZONAS DE INFRAESTRUCTURAS DE SERVICIOS
Hiriarteko eta landa bideak		Camateras tranurbanas y rurales
Intereseko ibilbideak		Itinerarios de interés
Udal barrutien muga		Limite municipal

Urietako udaldea Ayuntamiento de Urnieta

**URNIETAKO HIRI ANTOLAMENDUKO PLAN OROKORRA**

**PLAN GENERAL DE ORDENACIÓN URBANA DE URNIETA**

Planoa II.3 Plano

Egiturako hirigintza antolamendua Ordenación urbanística estructural


**KALIFIKAZIO OROKORRA: Udalerria** **ZONIFICACION GLOBAL: Término municipal**


1:10.000 Escala Escala

EKAINA 2014ko JUNIO

*Arbulo* *Pedro* *Eneko* *Mikel*


ANA CRESPO, PEDRO ETXANIZ, Arkitektoak/Arquitectos MIKEL IRONDO, Abokatua/Abogado

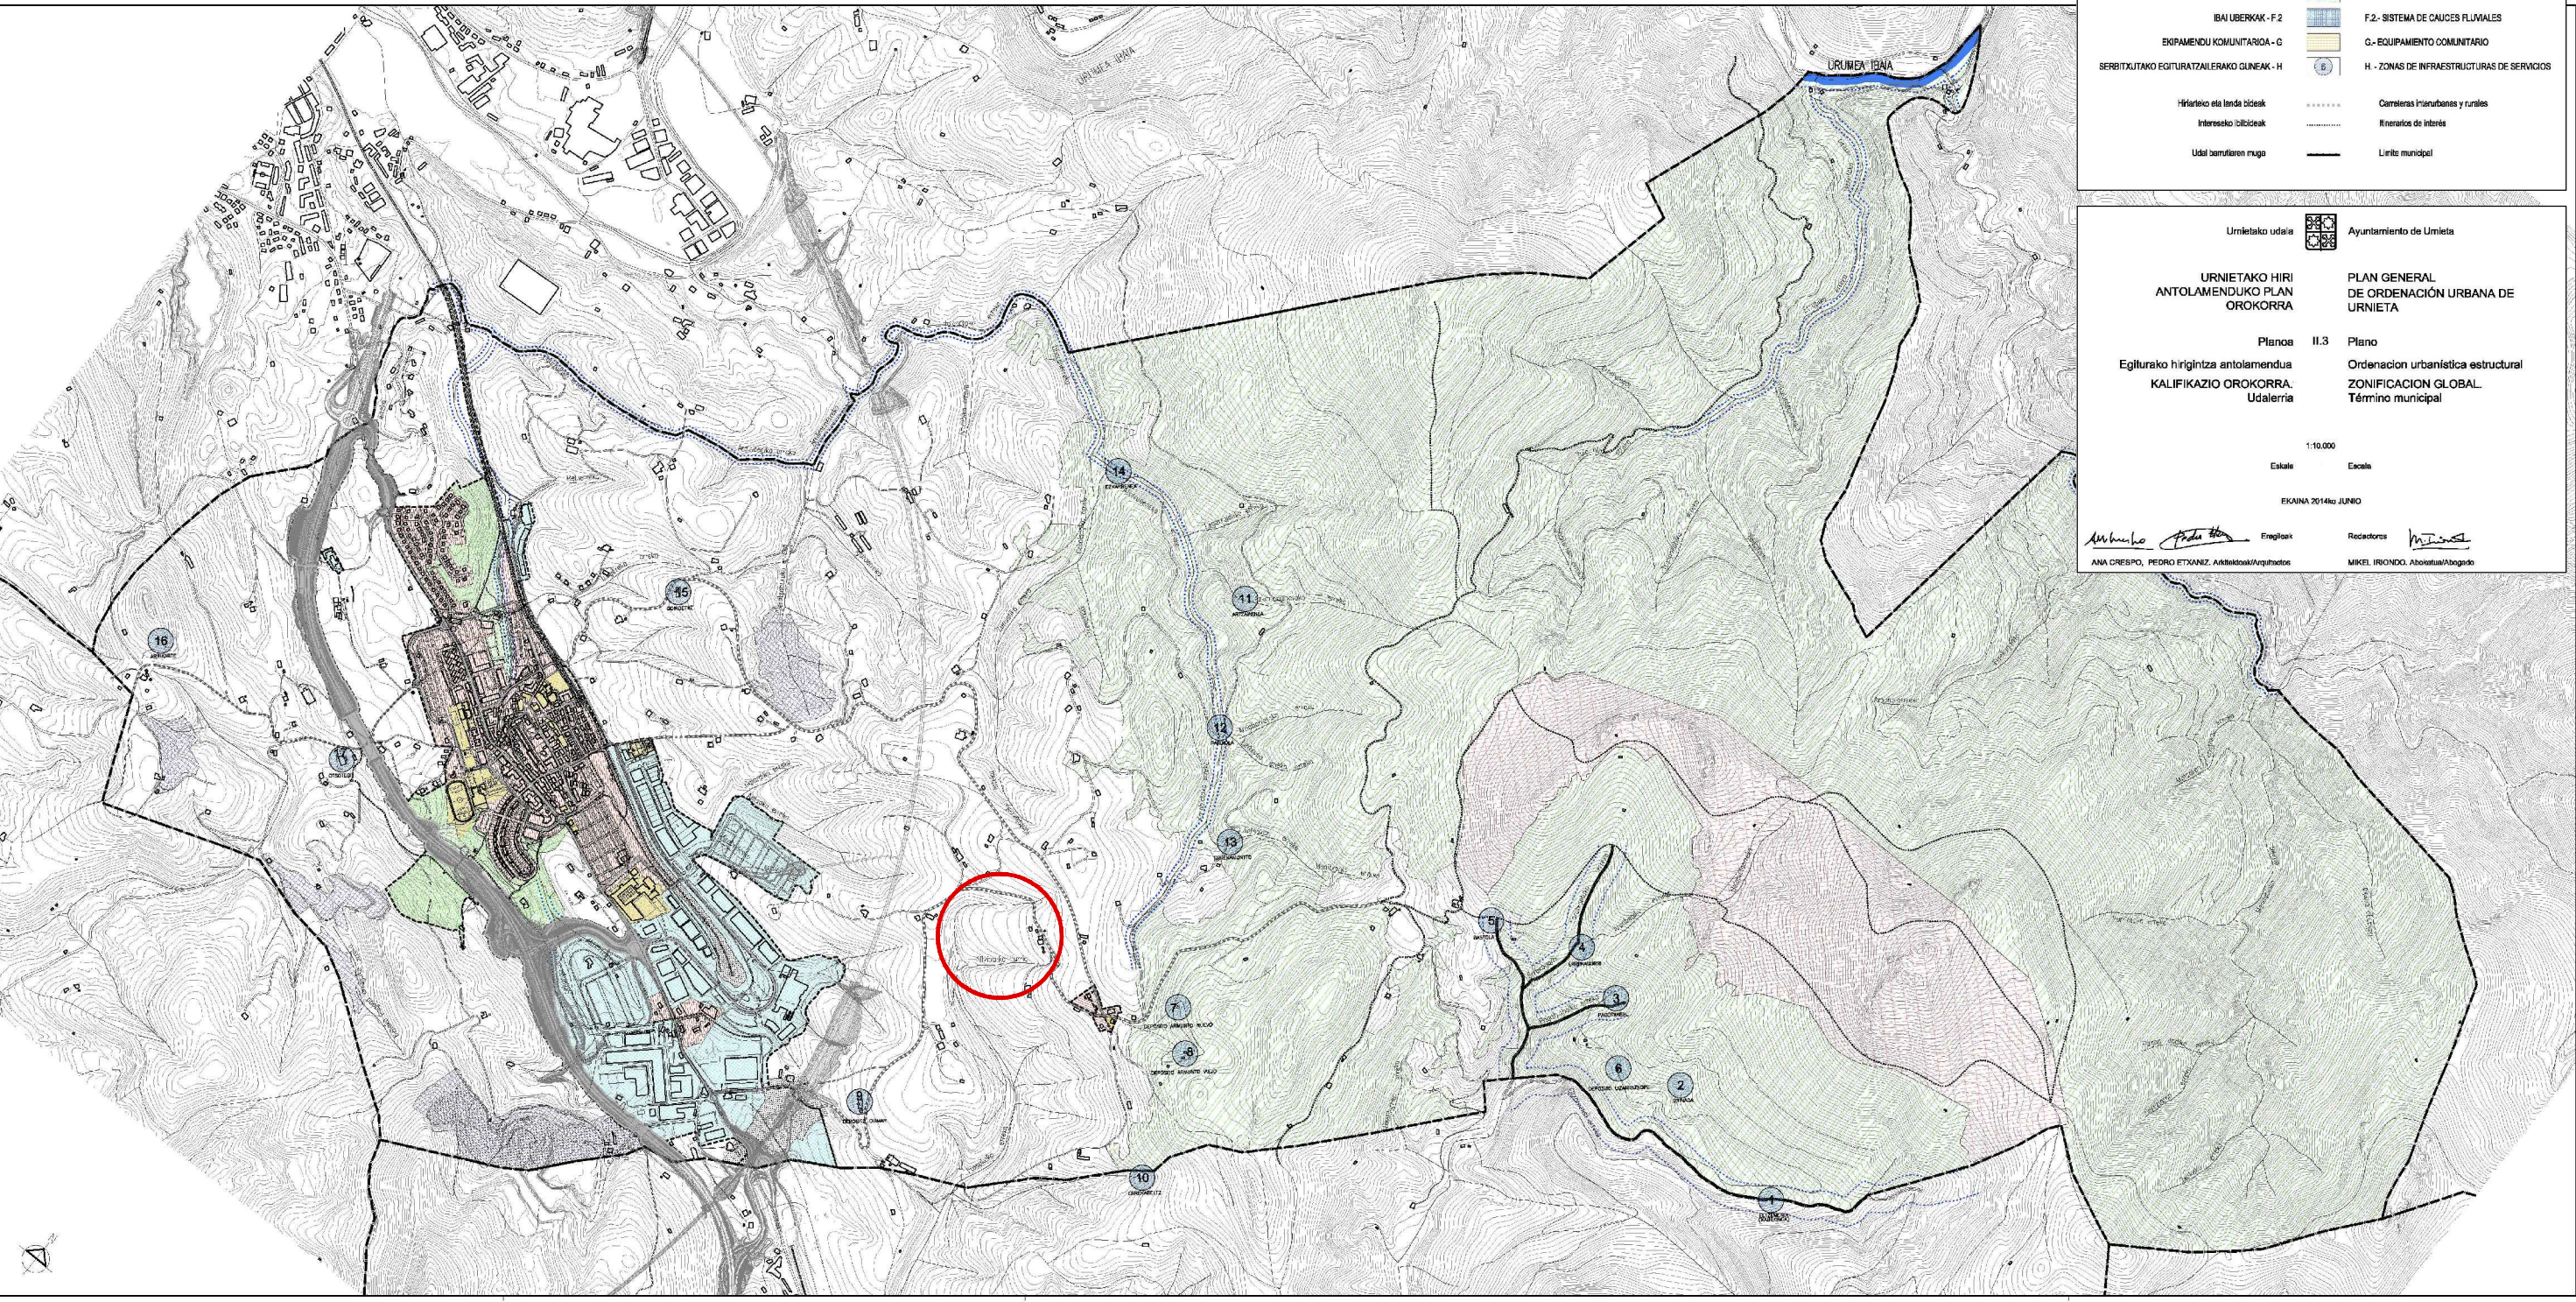

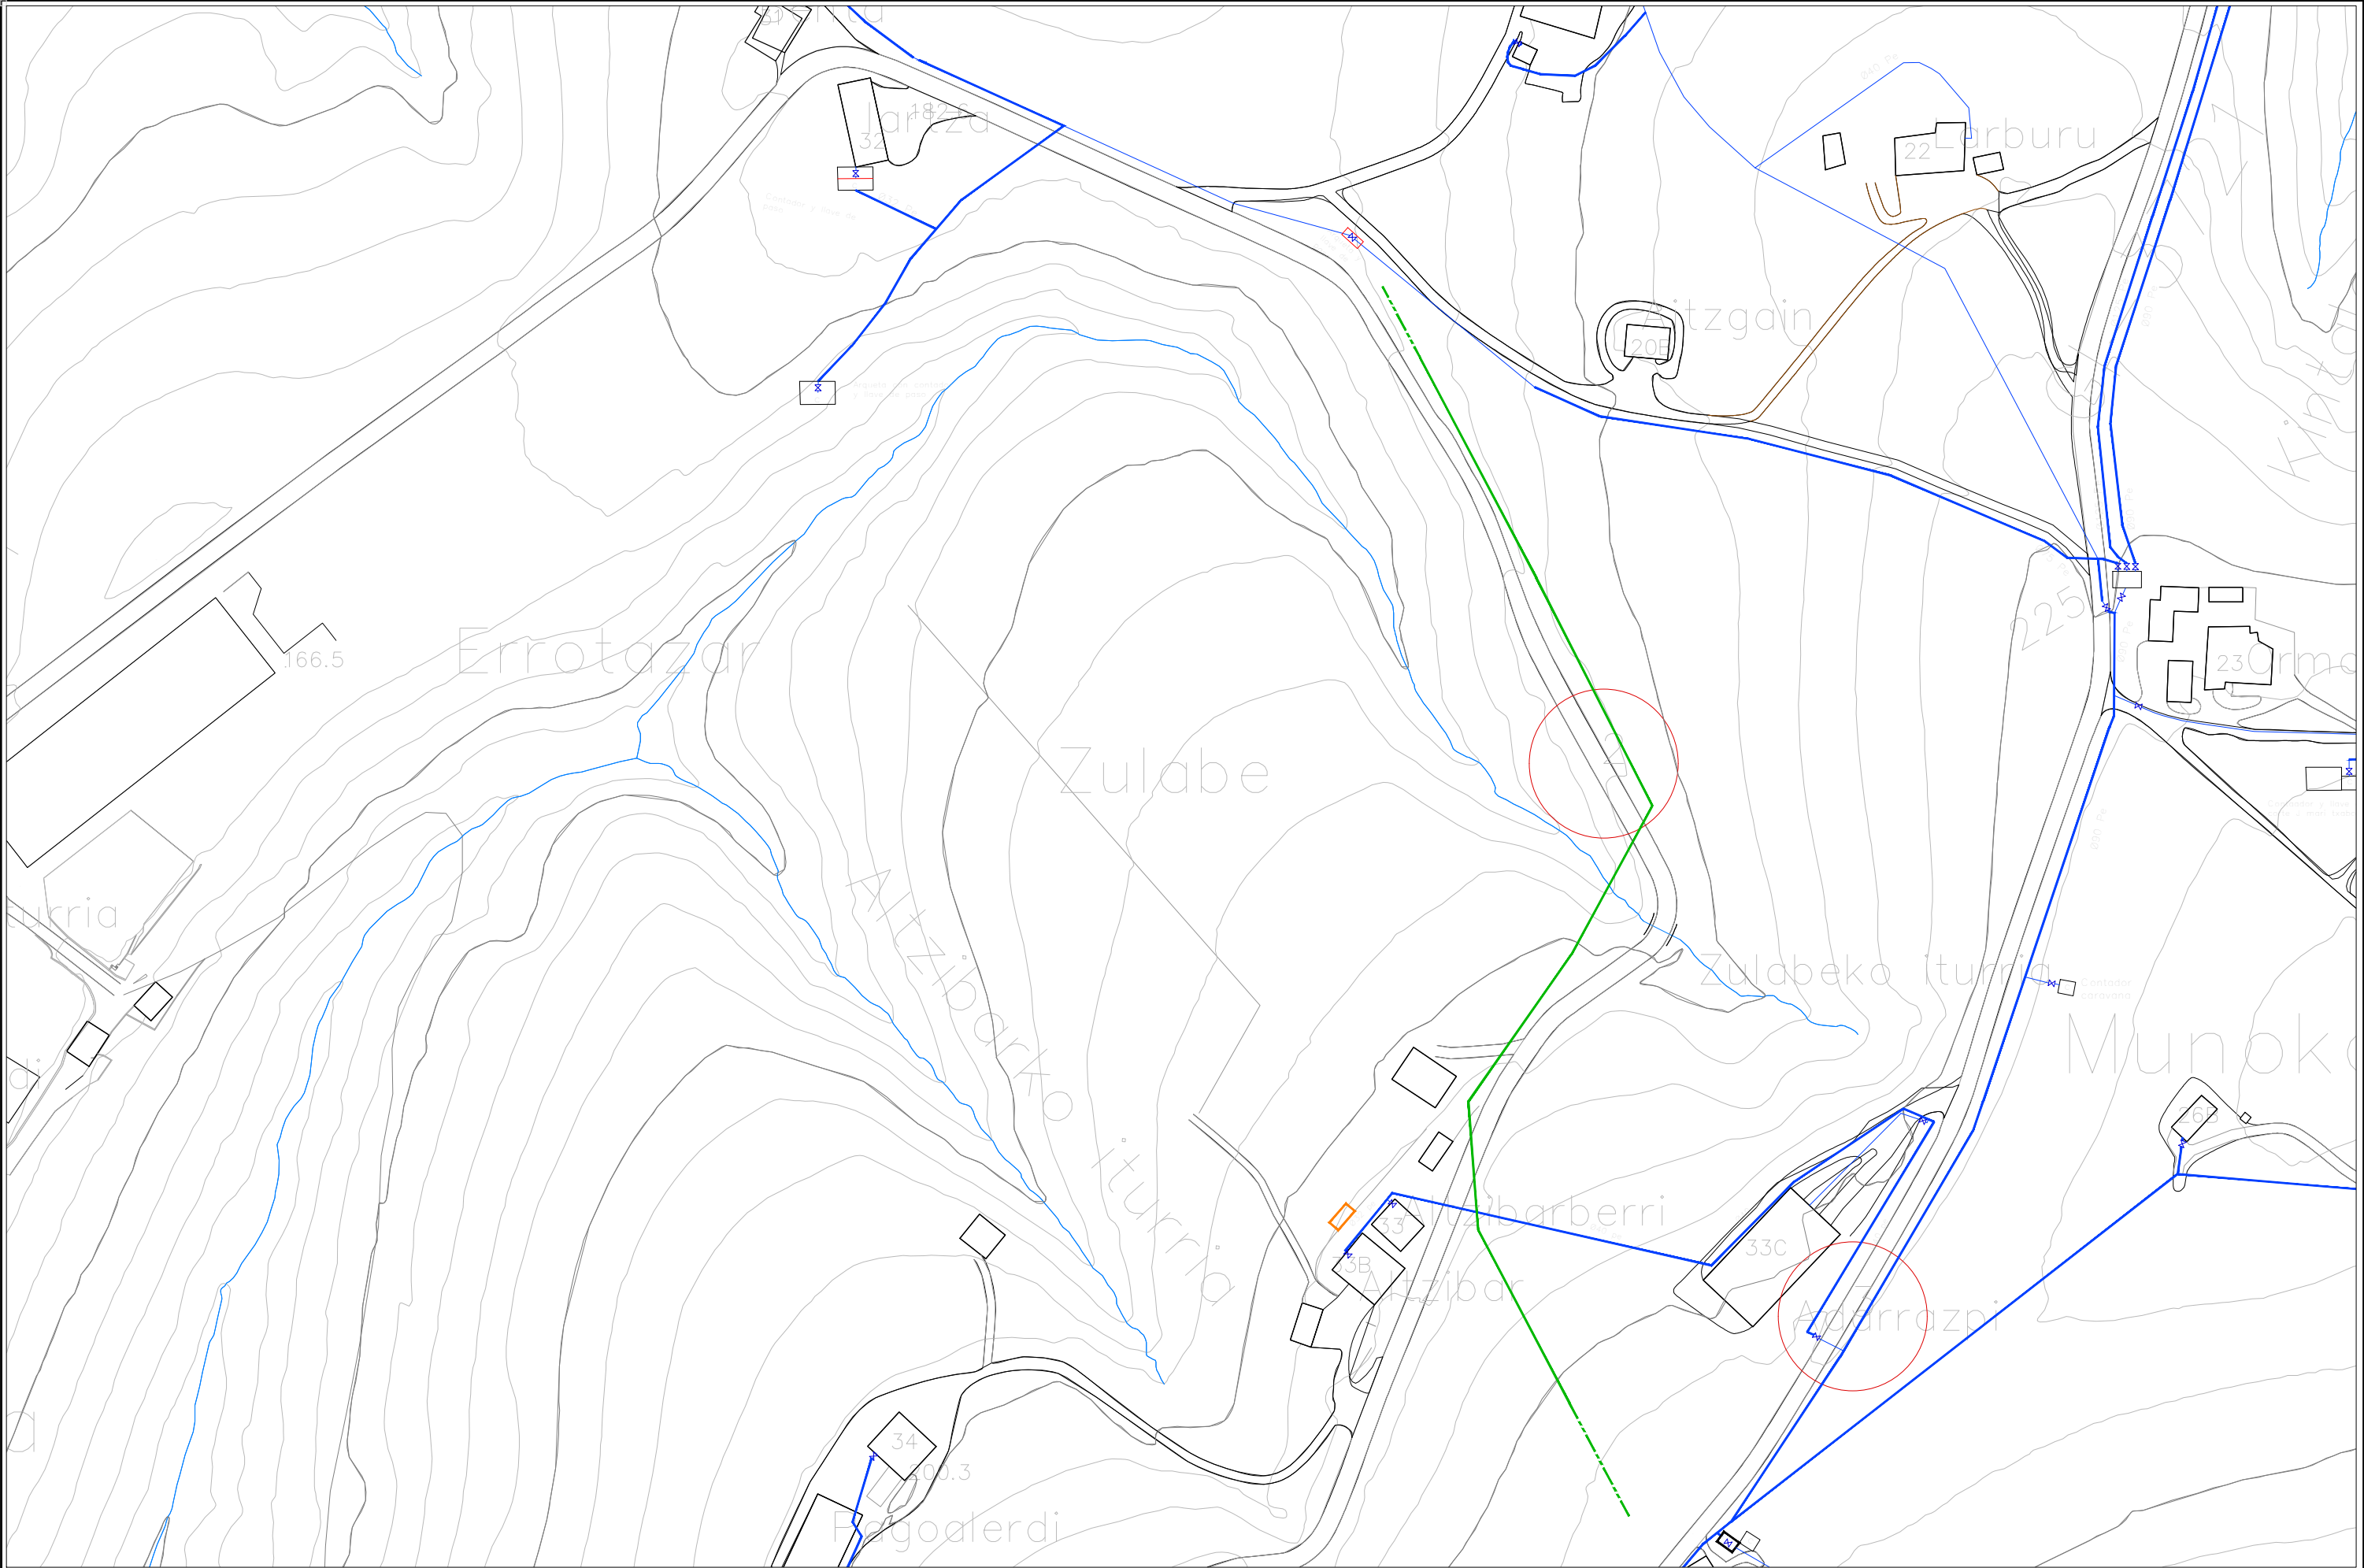






— TENDIDO ELECTRICO    
 — RED DE ABASTECIMIENTO DE AGUA    
  FOSA SEPTICA


PLAN ESPECIAL INSTALACIÓN CAMPO DE PITCH&PUTT  
 Y ZONA DE PRACTICAS EN EL POLIGONO R,  
 PARCELAS 12 Y 14 DE URNIETA (GIPUZKOA)  
 TITULO DEL PROYECTO:  
 AUTOR DEL PROYECTO: EDNA DOSIL GIL (ARQUITECTO)  
 ESCALA: 1/5,000 0.0 1.0 2.0 3.0 4.0m  
 TITULO DEL PLANO:  
 INFORMACIÓN REDES E INFRAESTRUCTURAS  
 FECHA: MARZO 2.015 Nº PLANO 1.02

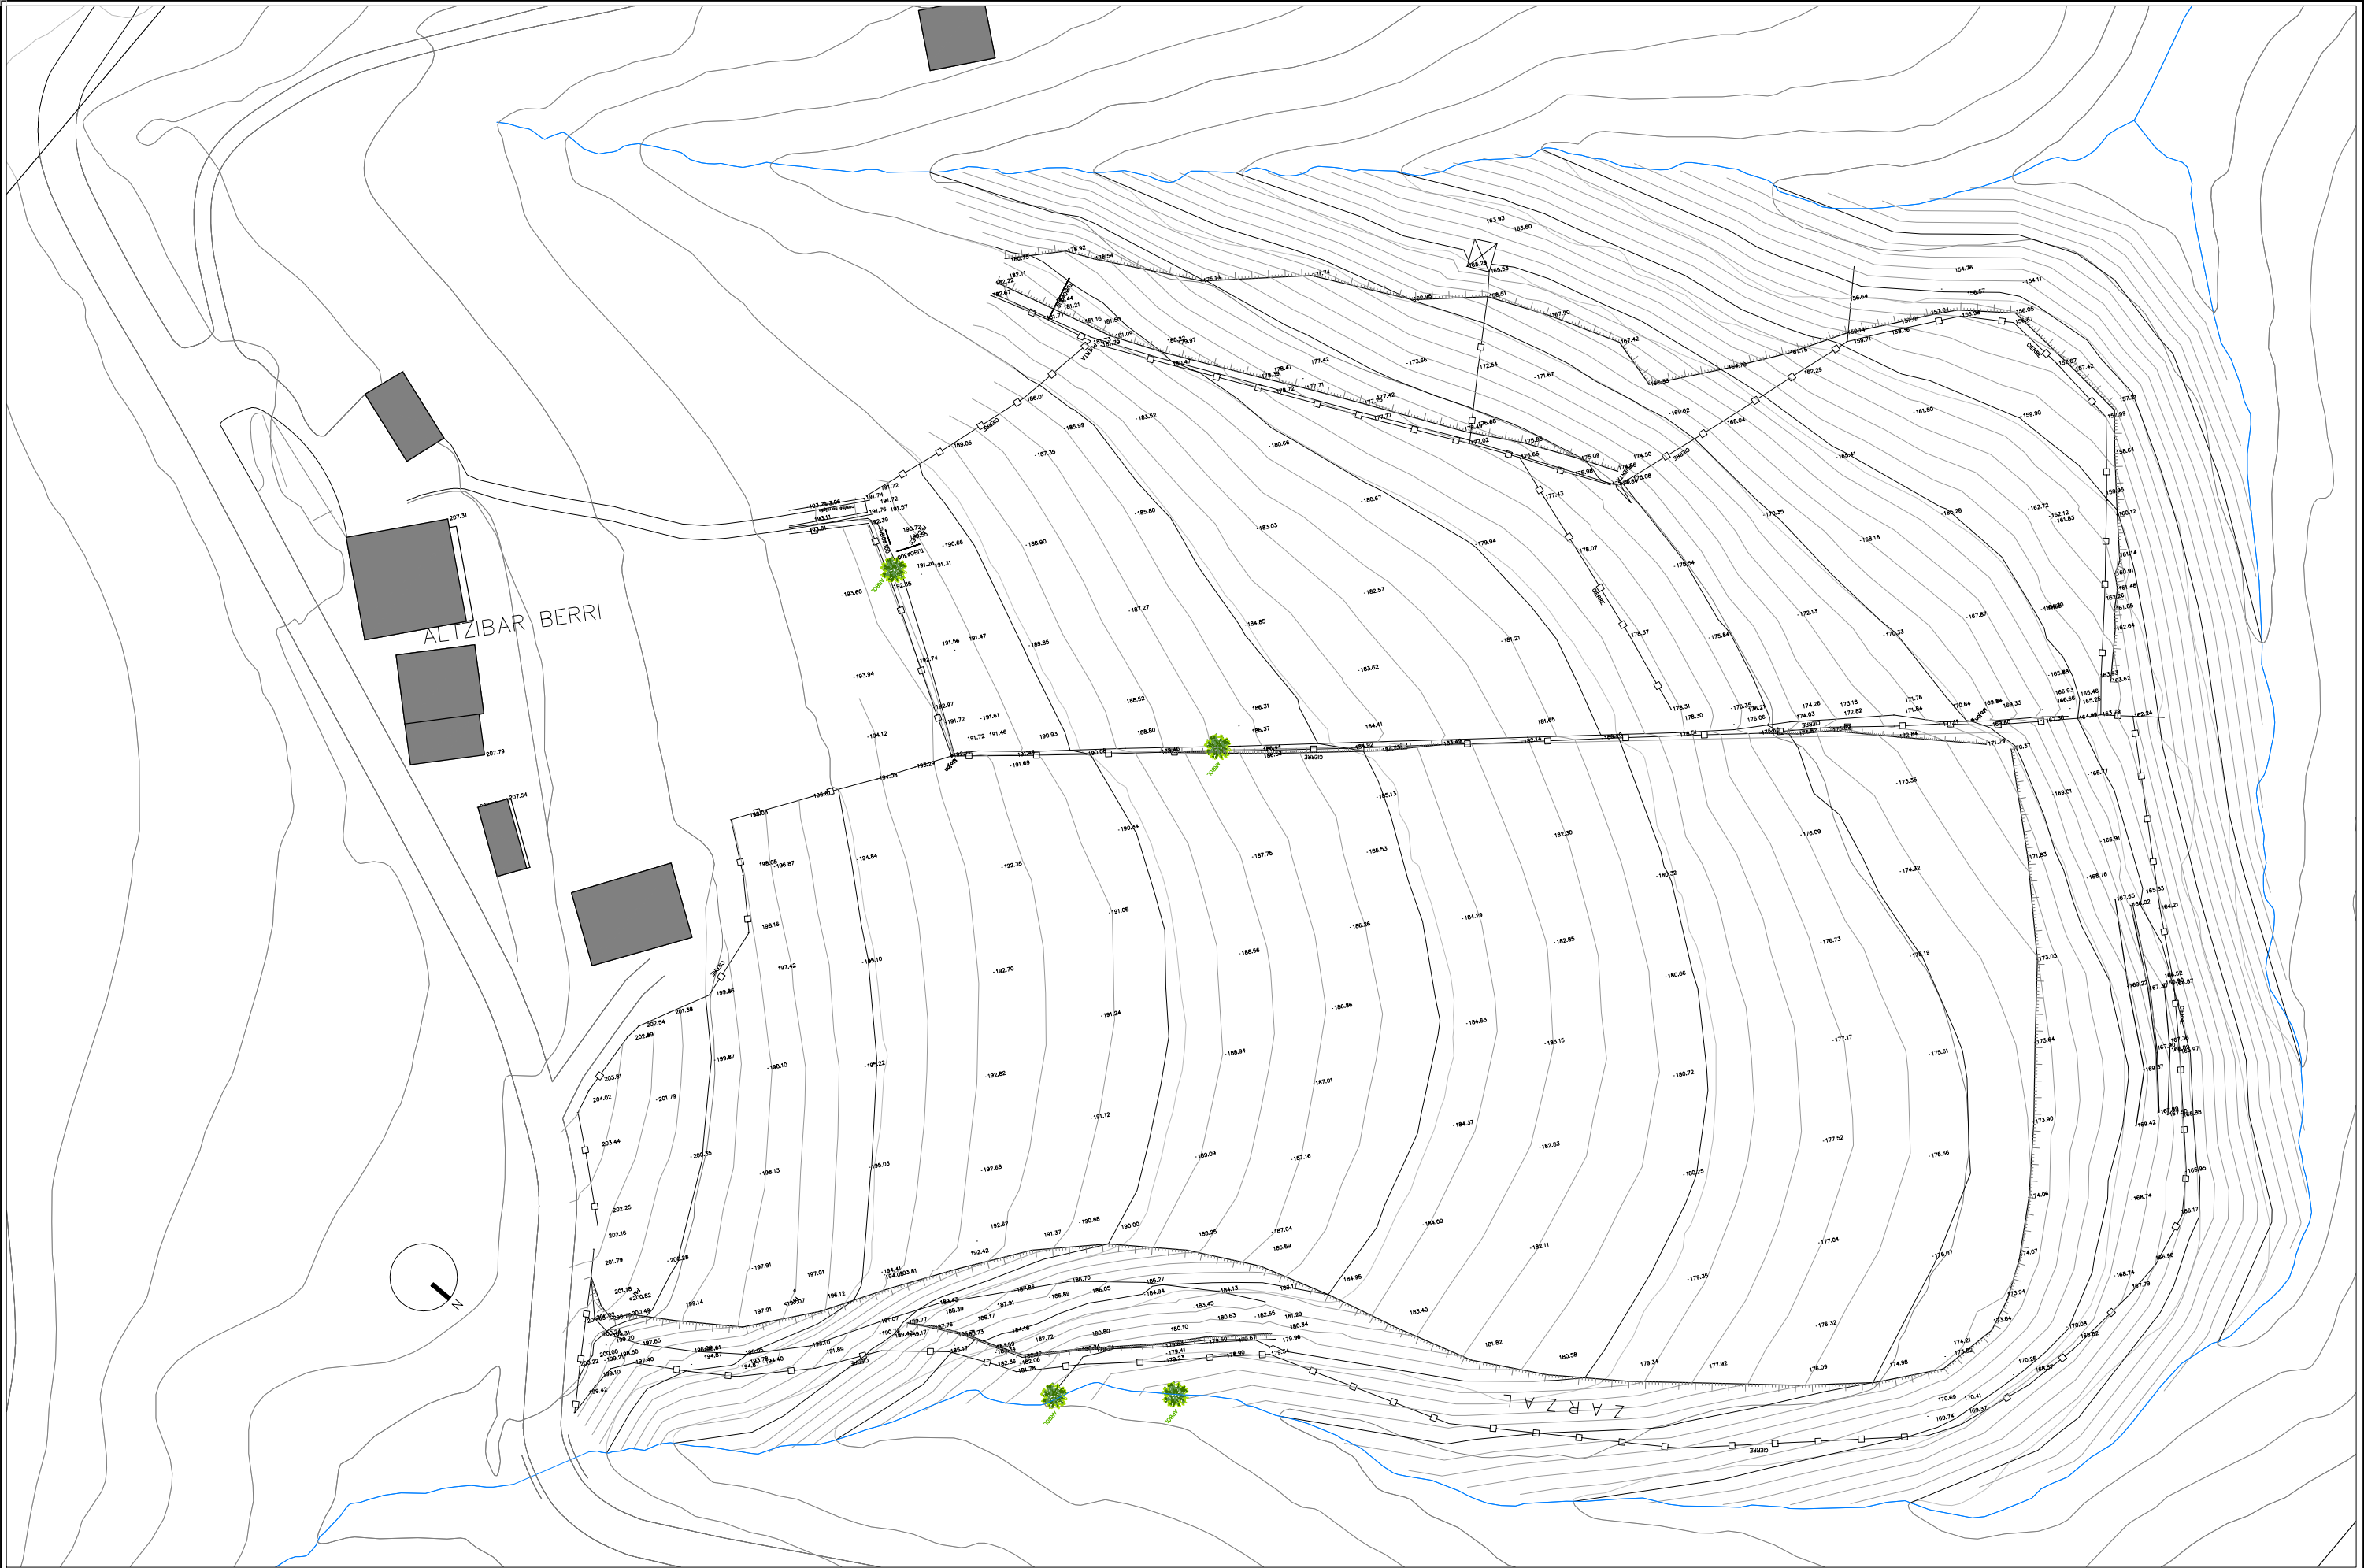




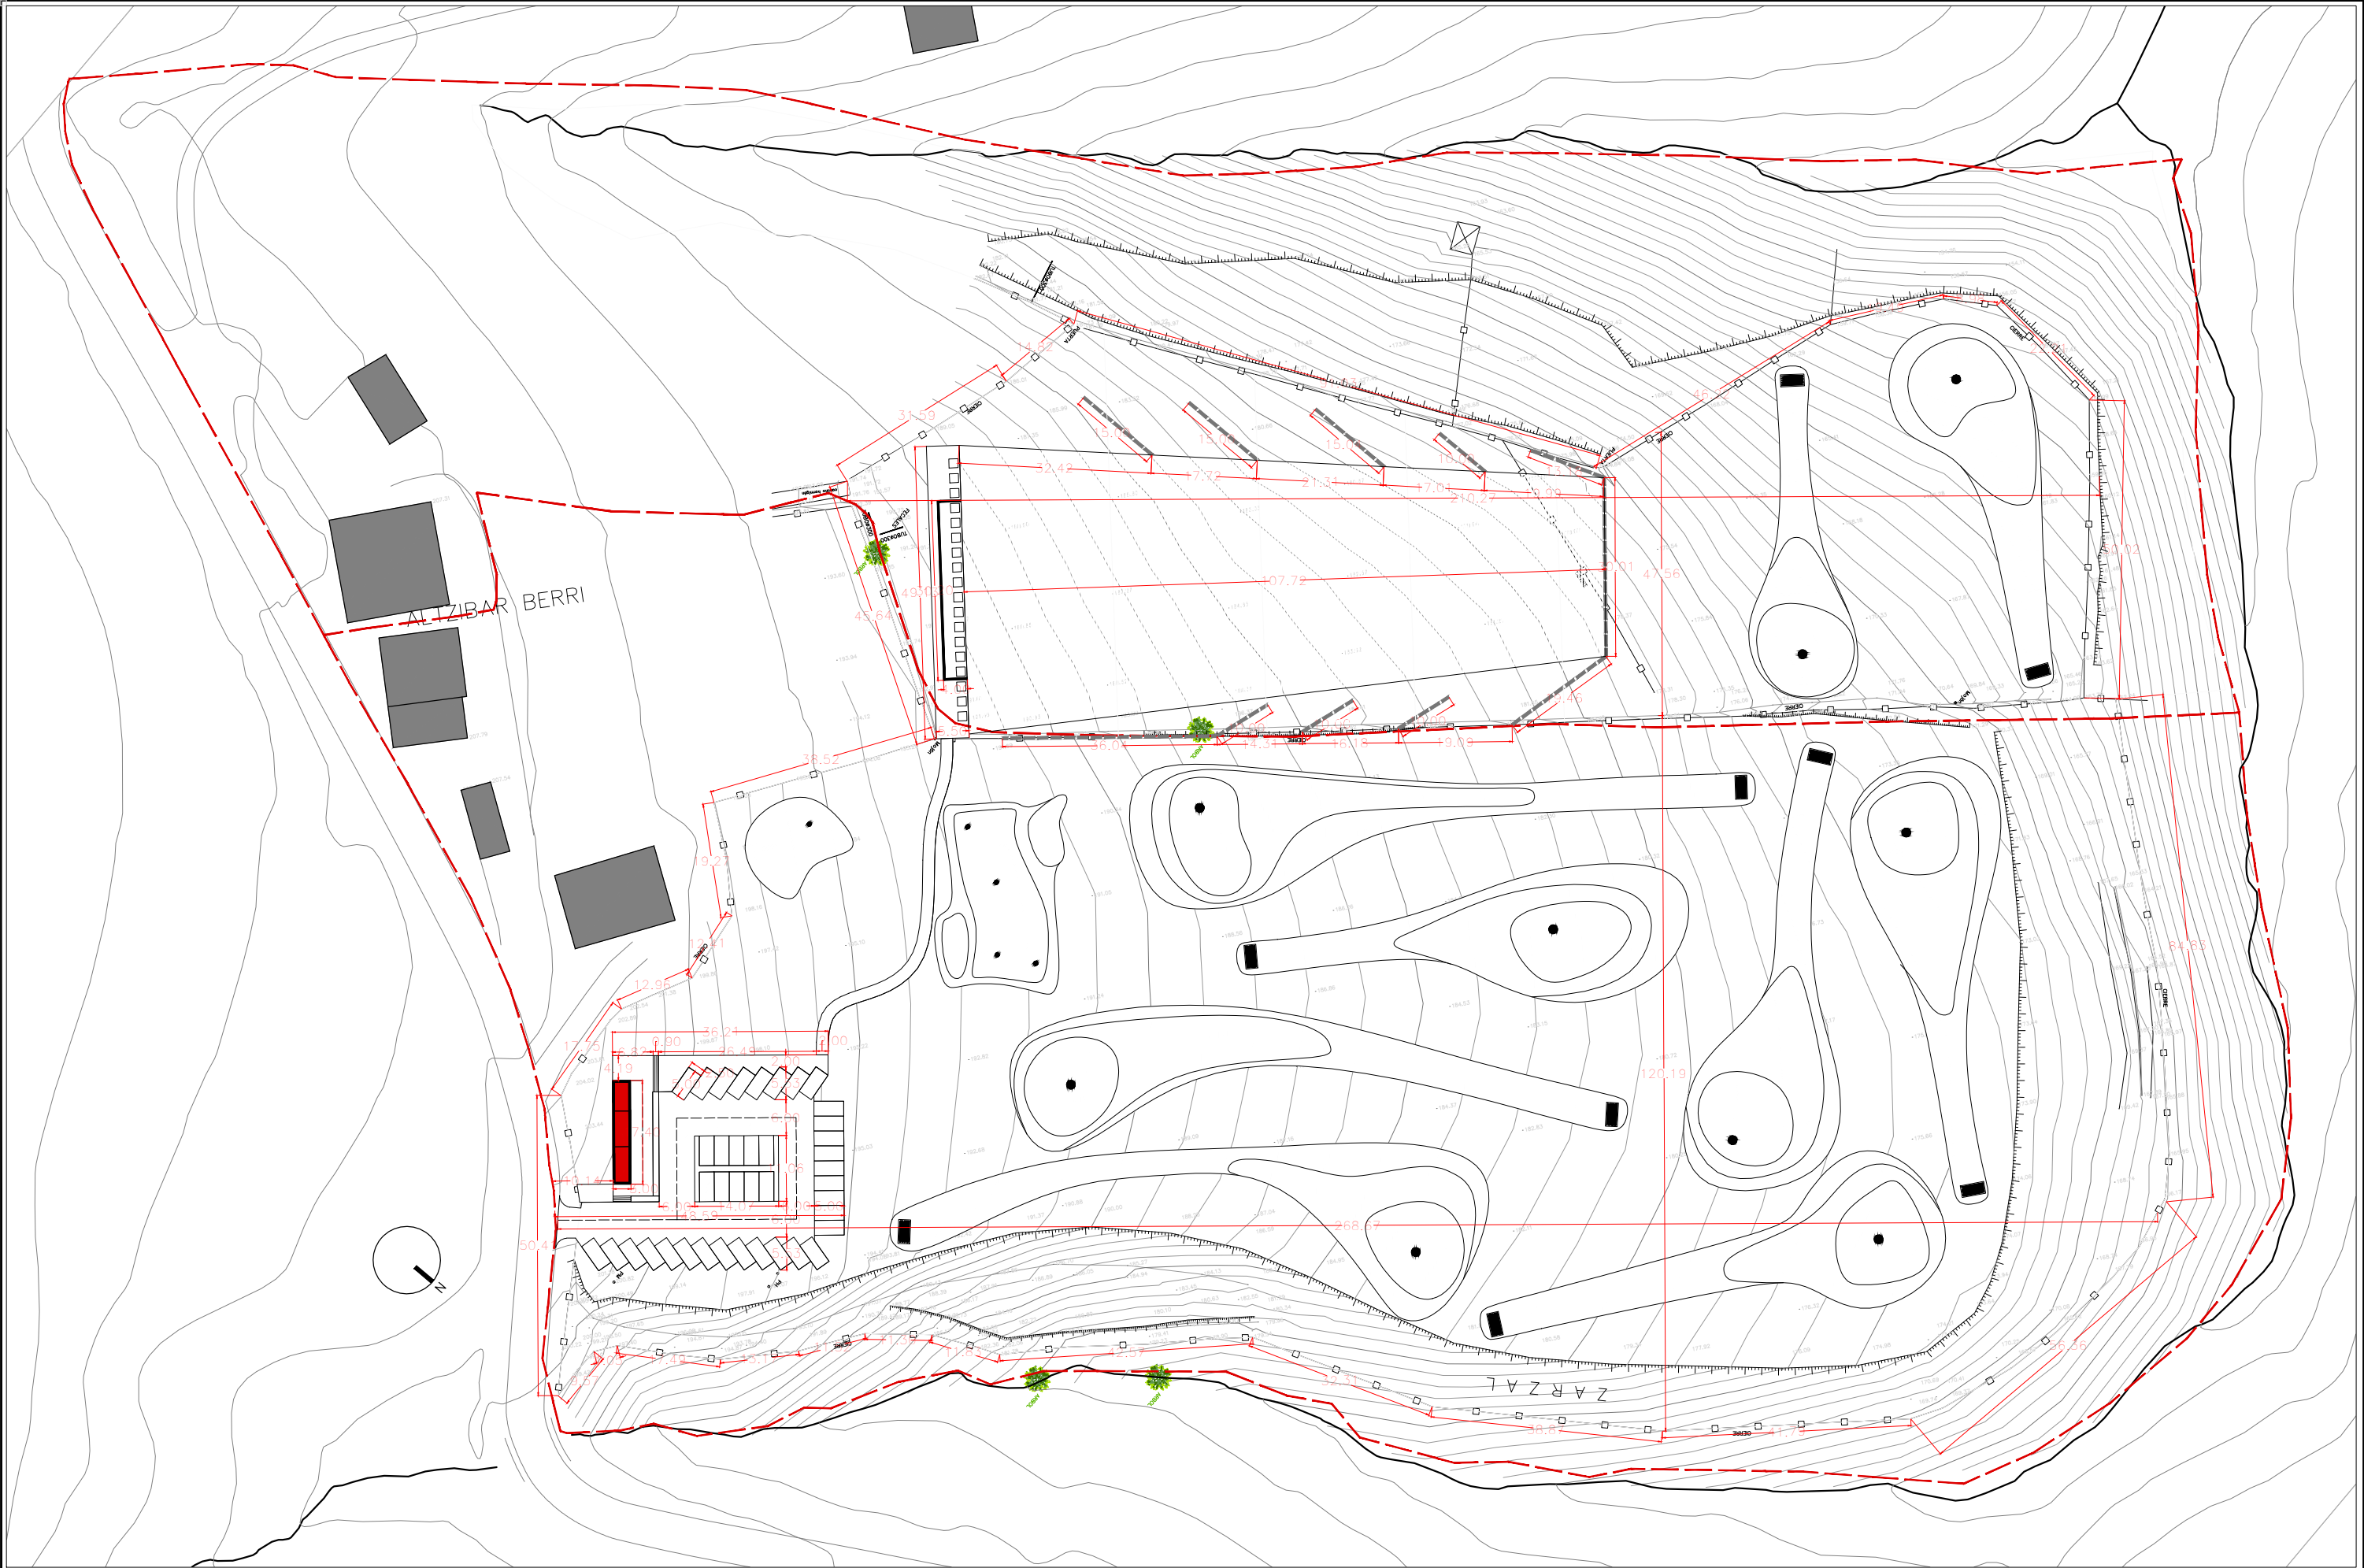

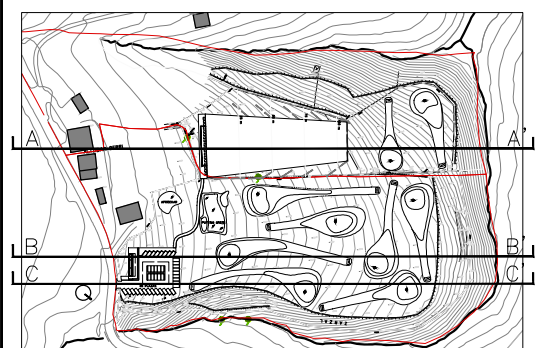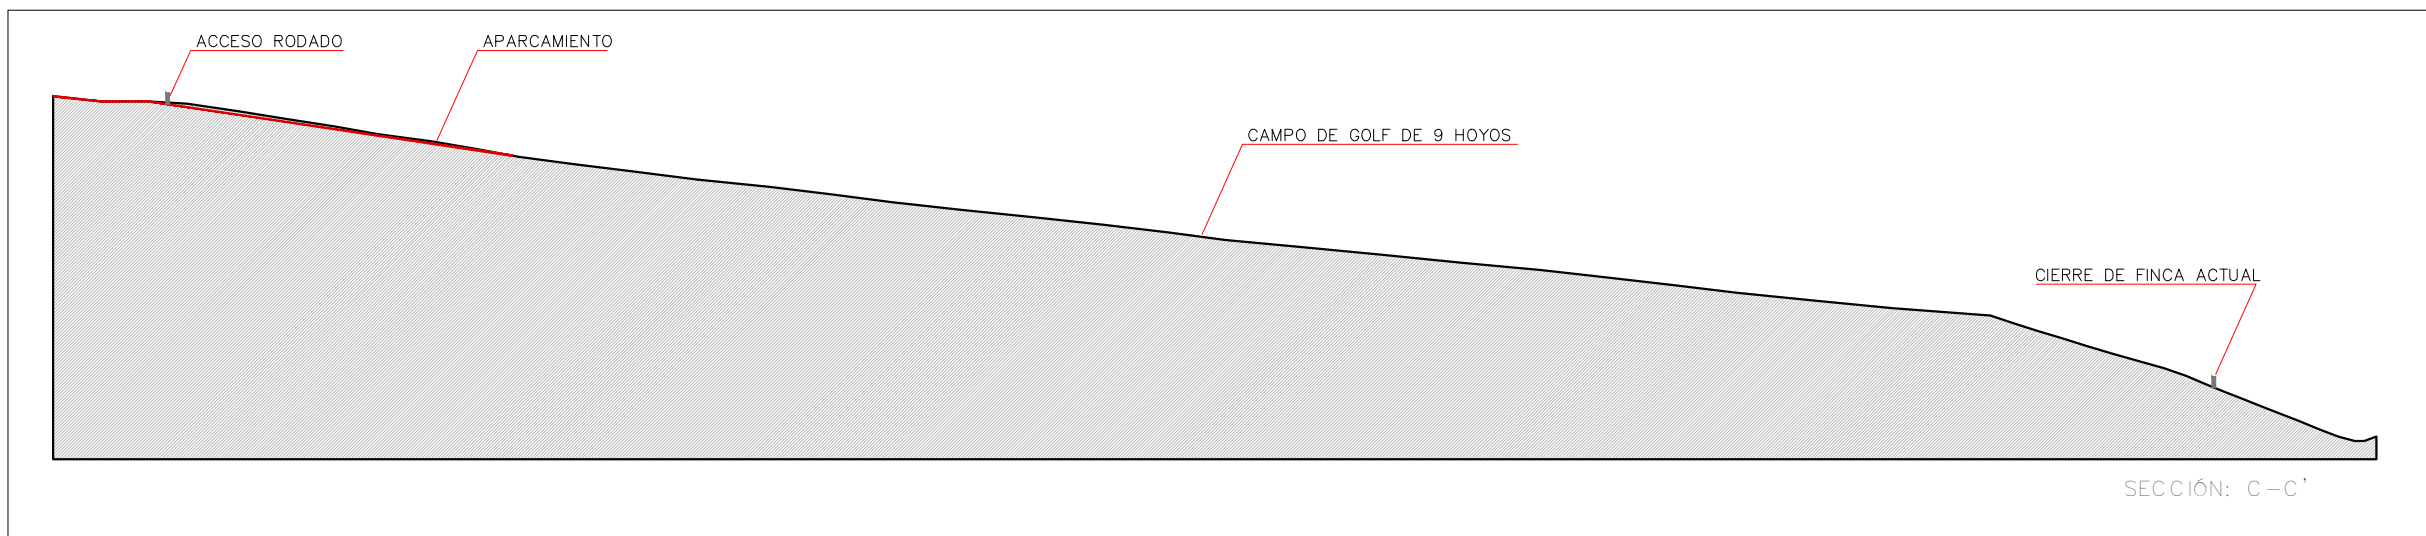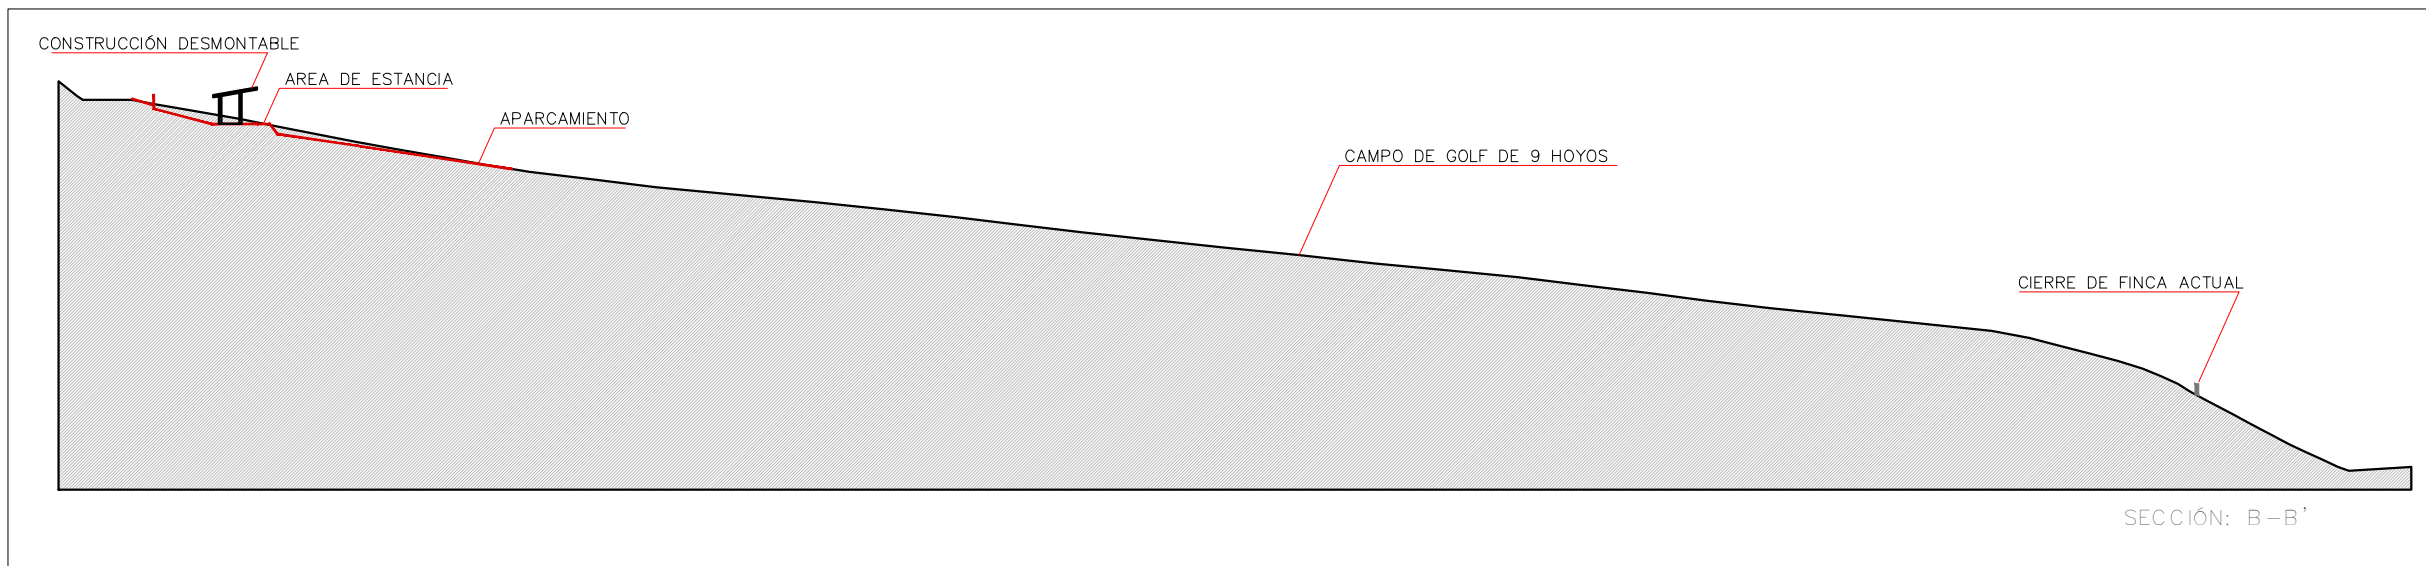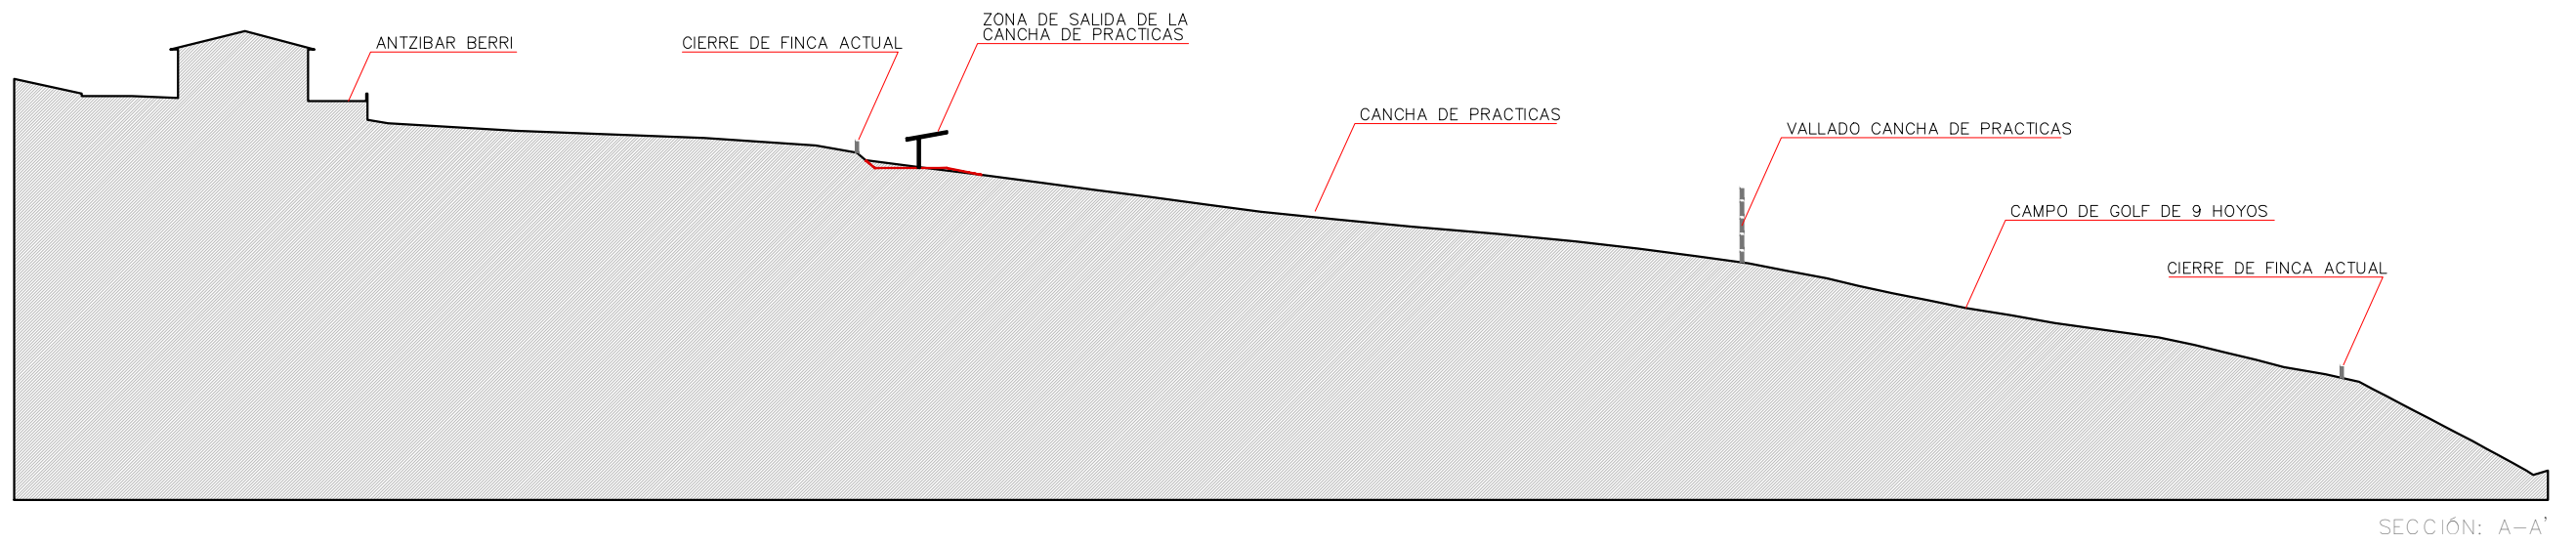


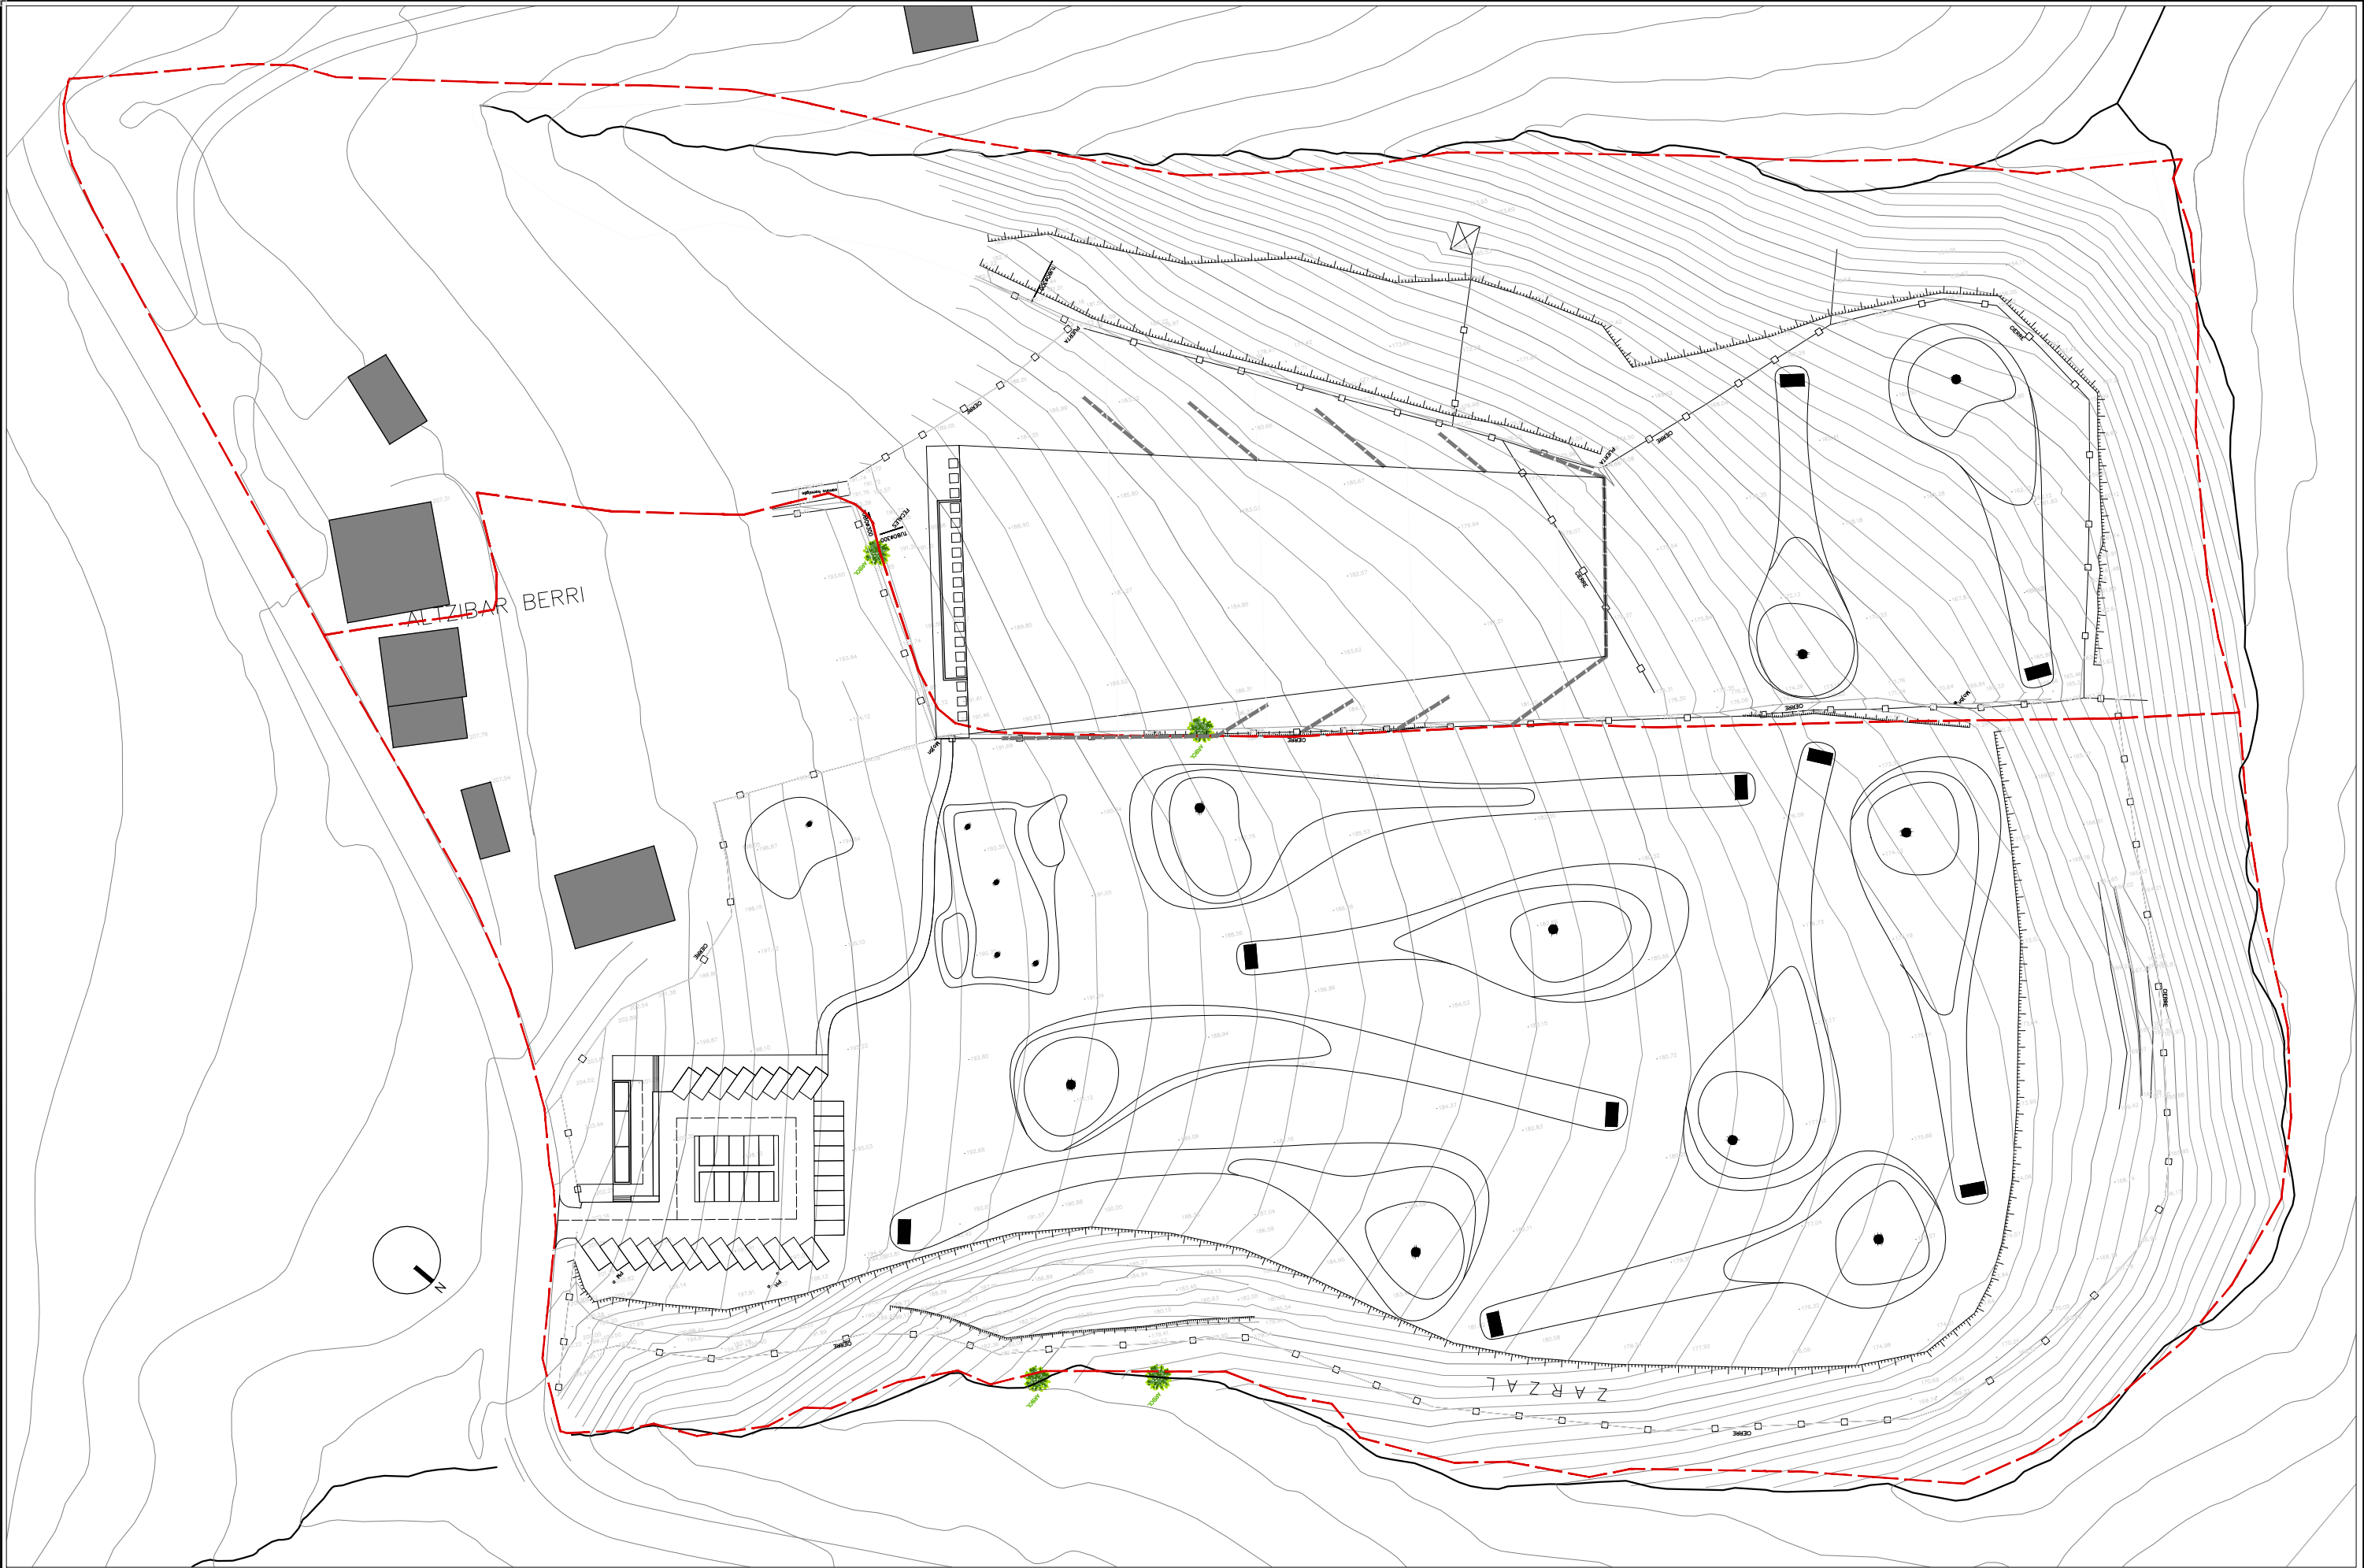

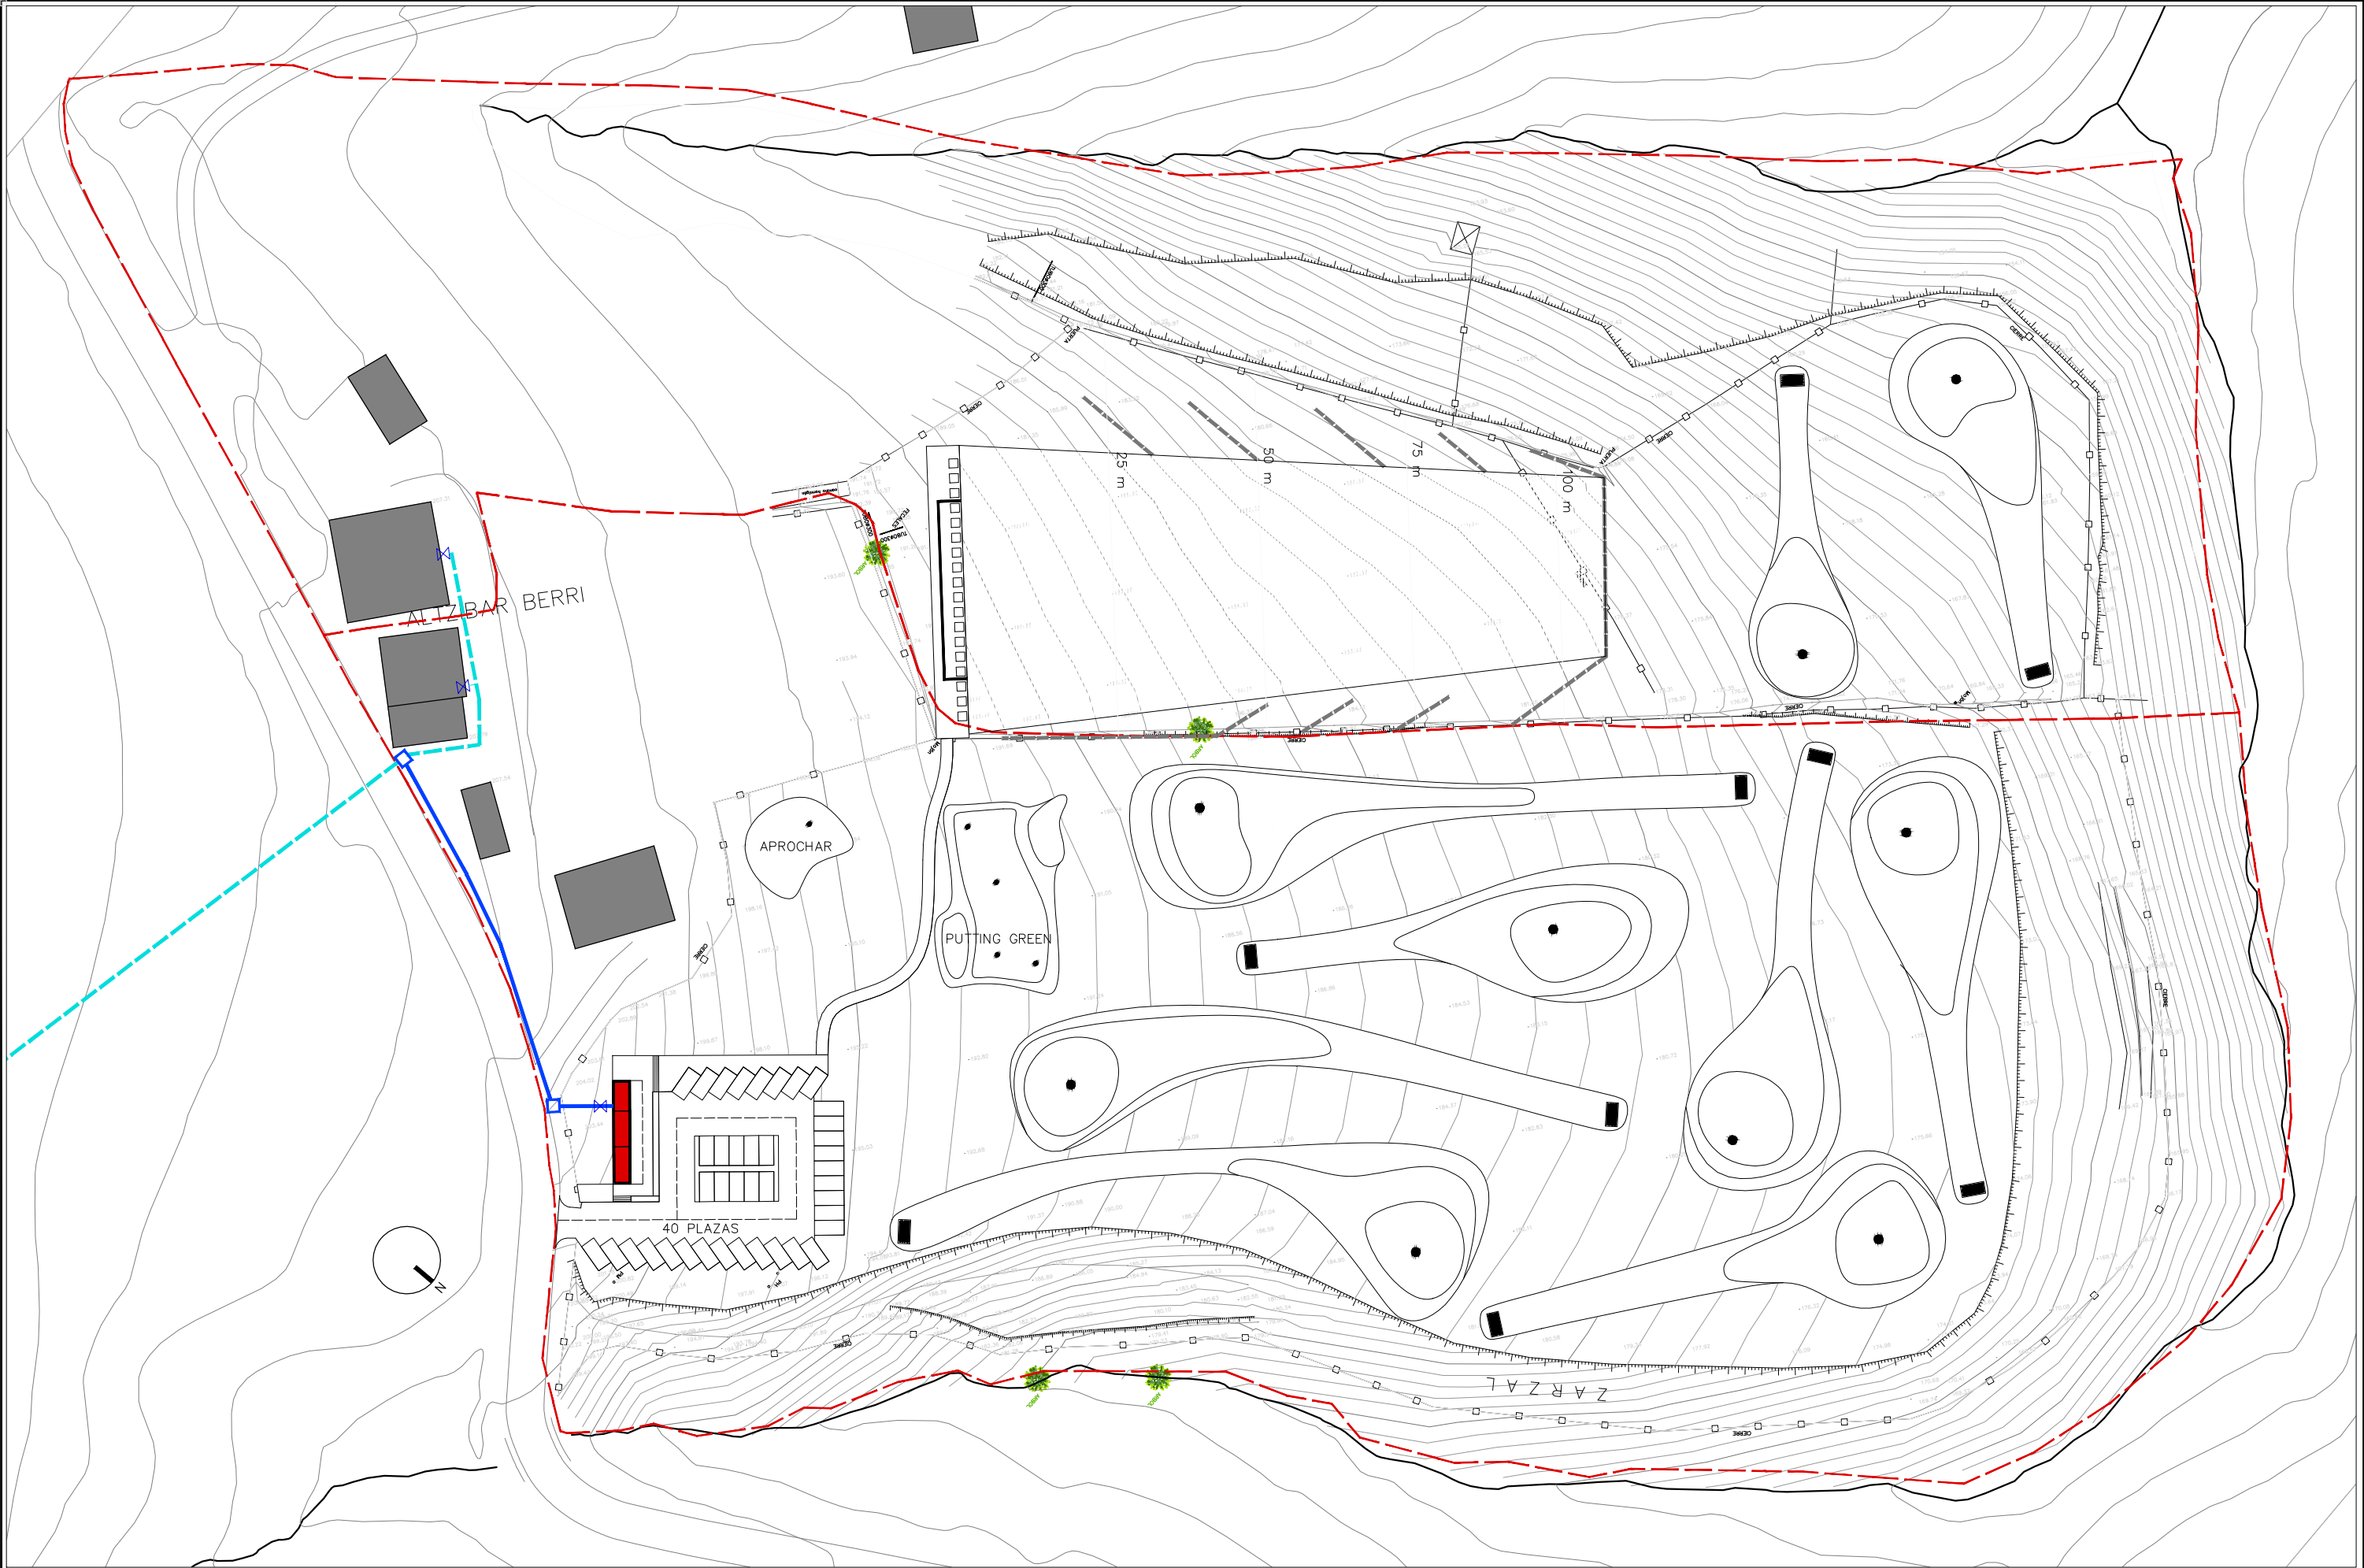


--- RED DE ABASTECIMIENTO DE AGUA EXISTENTE    
 --- RED DE ABASTECIMIENTO DE AGUA PROYECTADA    
   ARQUETA    
   LLAVE DE CORTE

PLAN ESPECIAL INSTALACIÓN CAMPO DE PITCH&PUTT Y ZONA DE PRACTICAS EN EL POLIGONO R. PARCELAS 12 Y 14 DE URNIETA (GIPUZKOA)  
 TITULO DEL PROYECTO: ORDENACIÓN ABASTECIMIENTO DE AGUA  
 AUTOR DEL PROYECTO: EDNA DOSIL GIL (ARQUITECTO)  
 ESCALA: 1/1.000    0.0    1.0    2.0    3.0    4.0m    ORIGINALES EN A3  
 FECHA: MARZO 2.015    Nº PLANO: 0.05

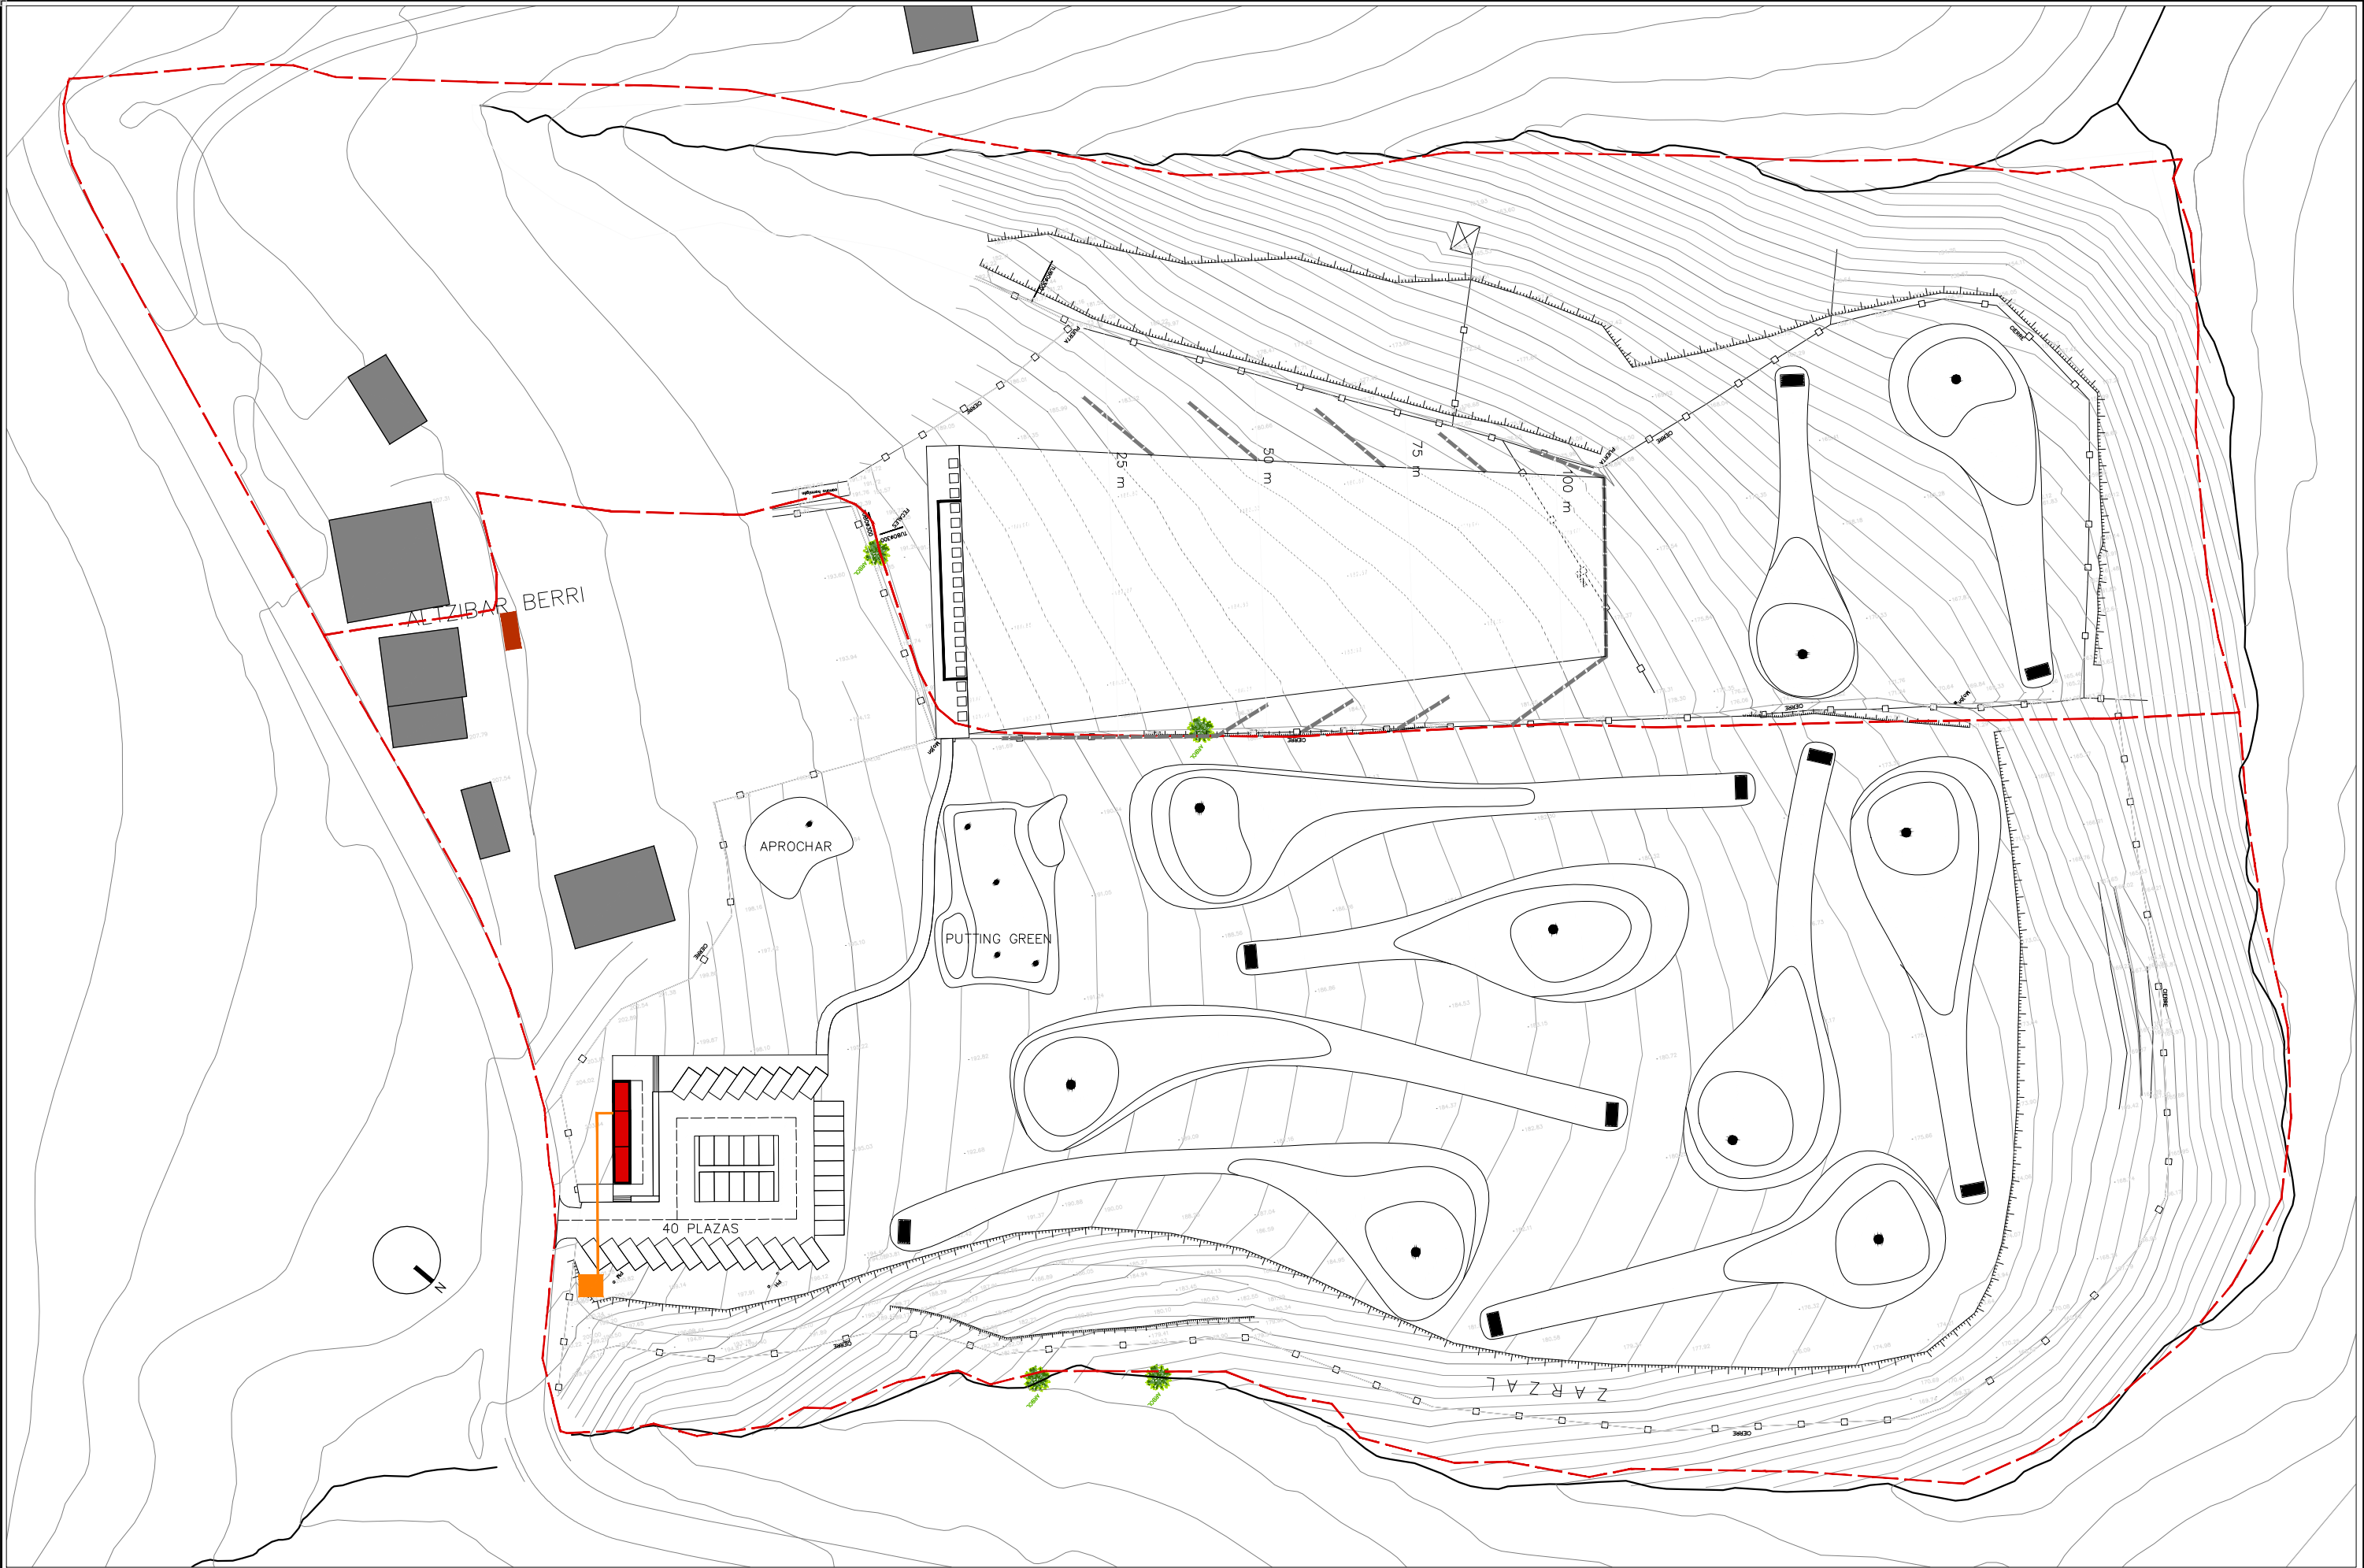

— RED DE SANEAMIENTO   
  FOSA SEPTICA   
  FOSA SEPTICA EXISTENTE

PLAN ESPECIAL INSTALACIÓN CAMPO DE PITCH&PUTT  
 Y ZONA DE PRACTICAS EN EL POLIGONO R.  
 PARCELAS 12 Y 14 DE URNIETA (GIPUZKOA)  
 TITULO DEL PROYECTO:  
 AUTOR DEL PROYECTO: EDNA DOSIL GIL (ARQUITECTO)  
 ESCALA: 1/1.000 0.0 1.0 2.0 3.0 4.0m  
 TITULO DEL PLANO:  
 ORDENACIÓN  
 PROPUESTA DE ORDENACIÓN  
 RED DE SANEAMIENTO  
 FECHA: MARZO 2.015 Nº PLANO: 0.06

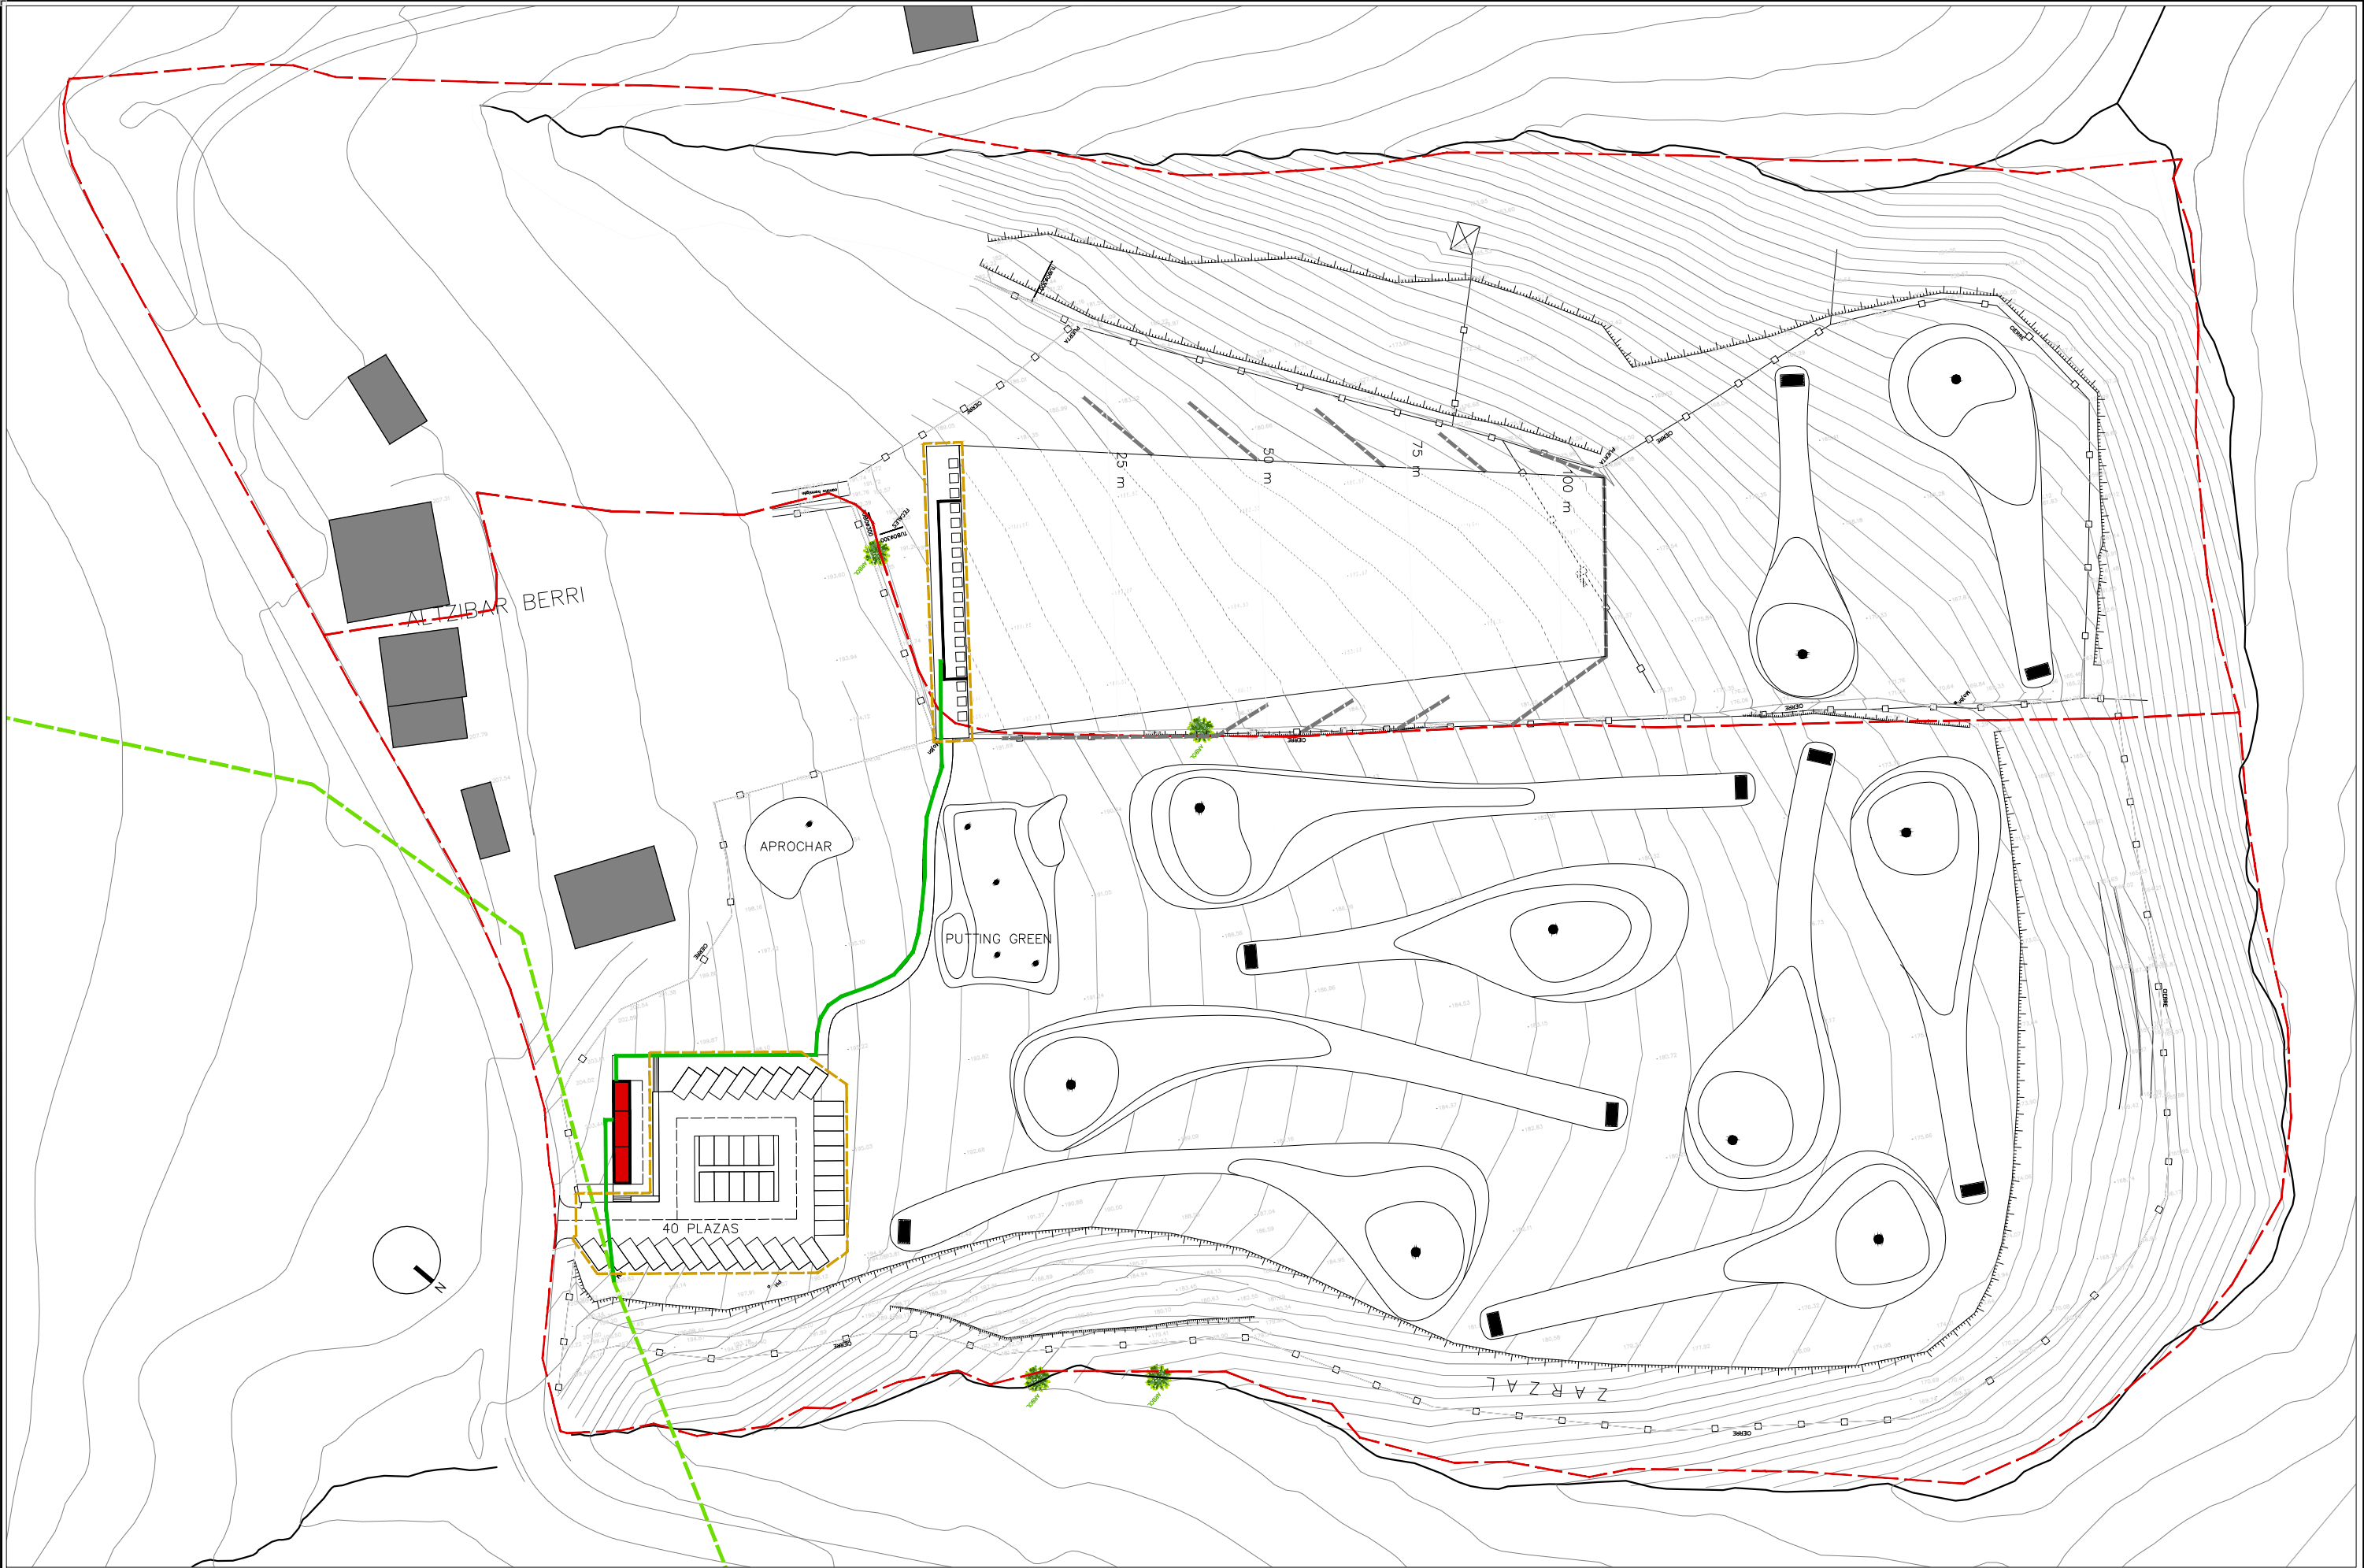

--- RED ELECTRICA DE BAJA TENSION EXISTENTE    
 --- RED ELECTRICA DE BAJA TENSION PROYECTADA    
  ZONAS A ILUMINAR

PLAN ESPECIAL INSTALACIÓN CAMPO DE PITCH&PUTT  
 Y ZONA DE PRACTICAS EN EL POLIGONO R,  
 PARCELAS 12 Y 14 DE URNIETA (GIPIUZKOA)  
 TITULO DEL PROYECTO:  
 AUTOR DEL PROYECTO: EDNA DOSIL GIL (ARQUITECTO)  
 ESCALA: 1/1.000 0.0 1.0 2.0 3.0 4.0m  
 TITULO DEL PLANO:  
 ORDENACIÓN  
 PROPUESTA DE ORDENACIÓN  
 RED ELECTRICA  
 FECHA: MARZO 2.015 Nº PLANO 0.07