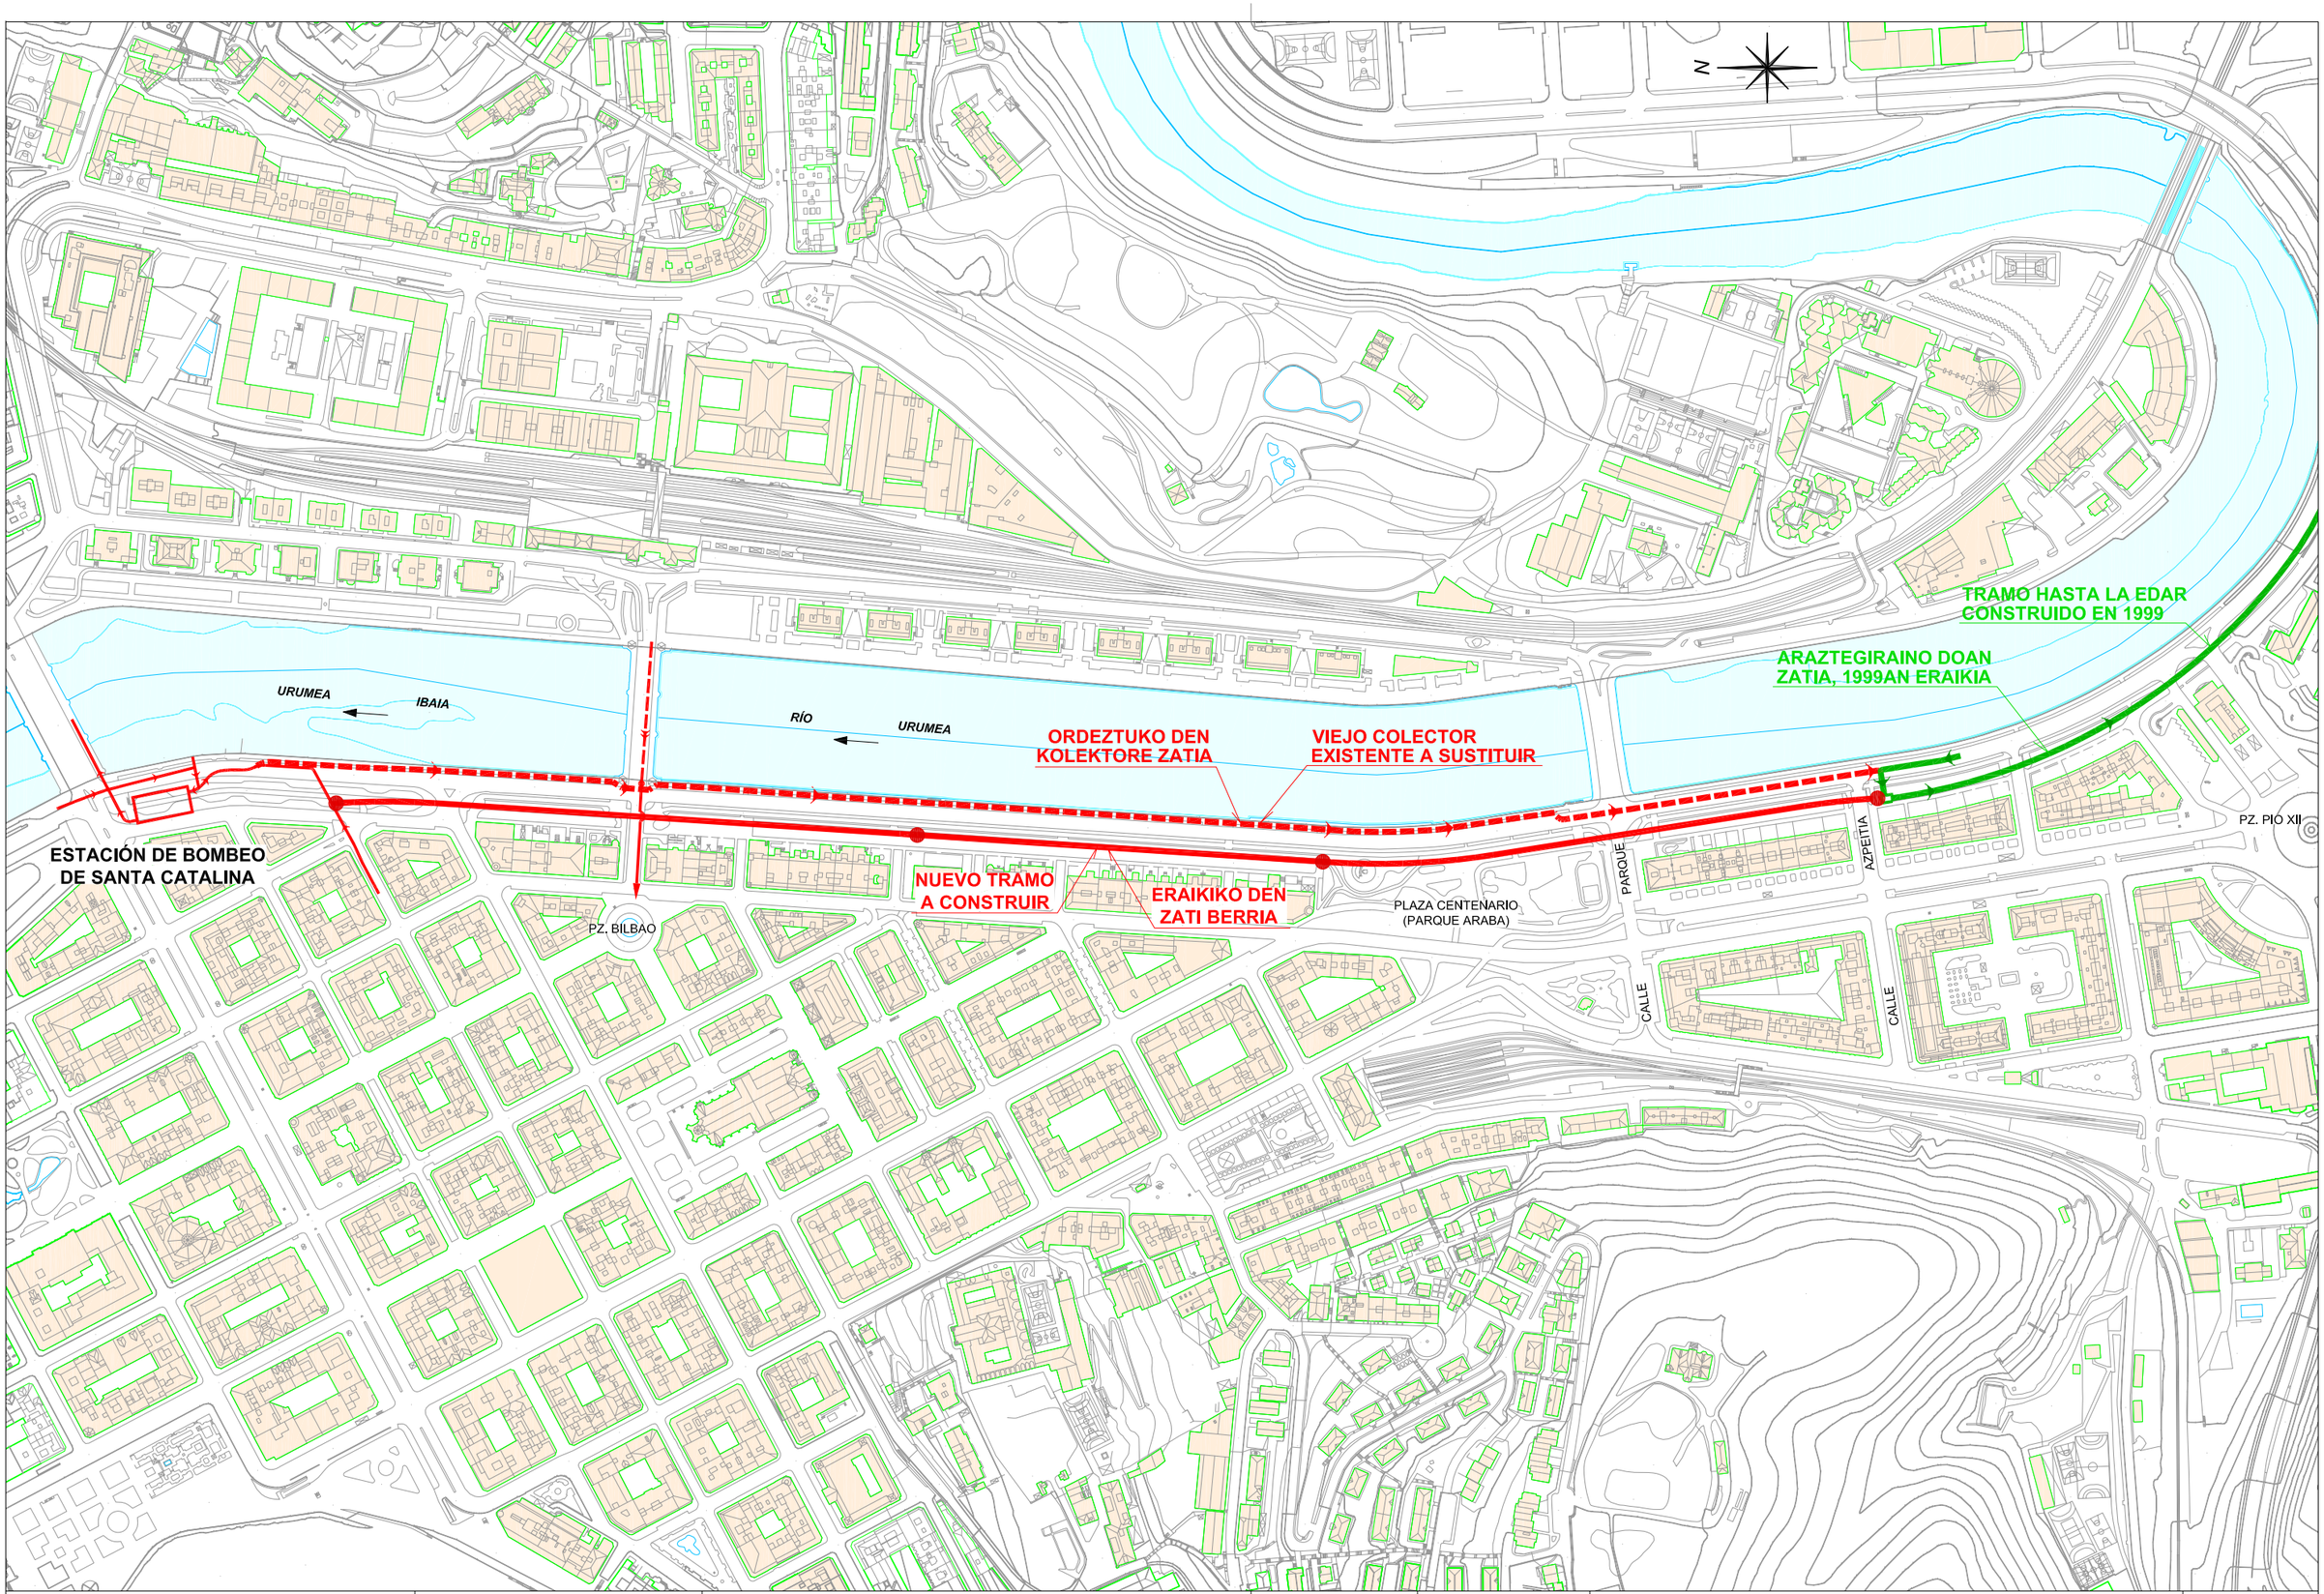

añarbe aguas urak	Director del Proyecto / Prolektuaren Zuzendarla	Titulo / Izenburua PROYECTO DE FINALIZACIÓN DEL COLECTOR SANTA CATALINA - EDAR LOIOLA. TRAMO EBAR SANTA CATALINA - CALLE AZPEITIA	Municipio / Herria DONOSTIA SAN SEBASTIAN	Escala (s) / Eskala (k) 1/4.000 Fecha / Data SEPTIEMBRE 2012	Designacion / Izendapena ESQUEMA DEL NUEVO TRAMO DEL COLECTOR SANTA CATALINA - EDAR DE LOIOLA	Plano nº / Planu znb. Hoja nº / Orri znb. - de - Clave / Gakoa