





SECCIÓN A-A'

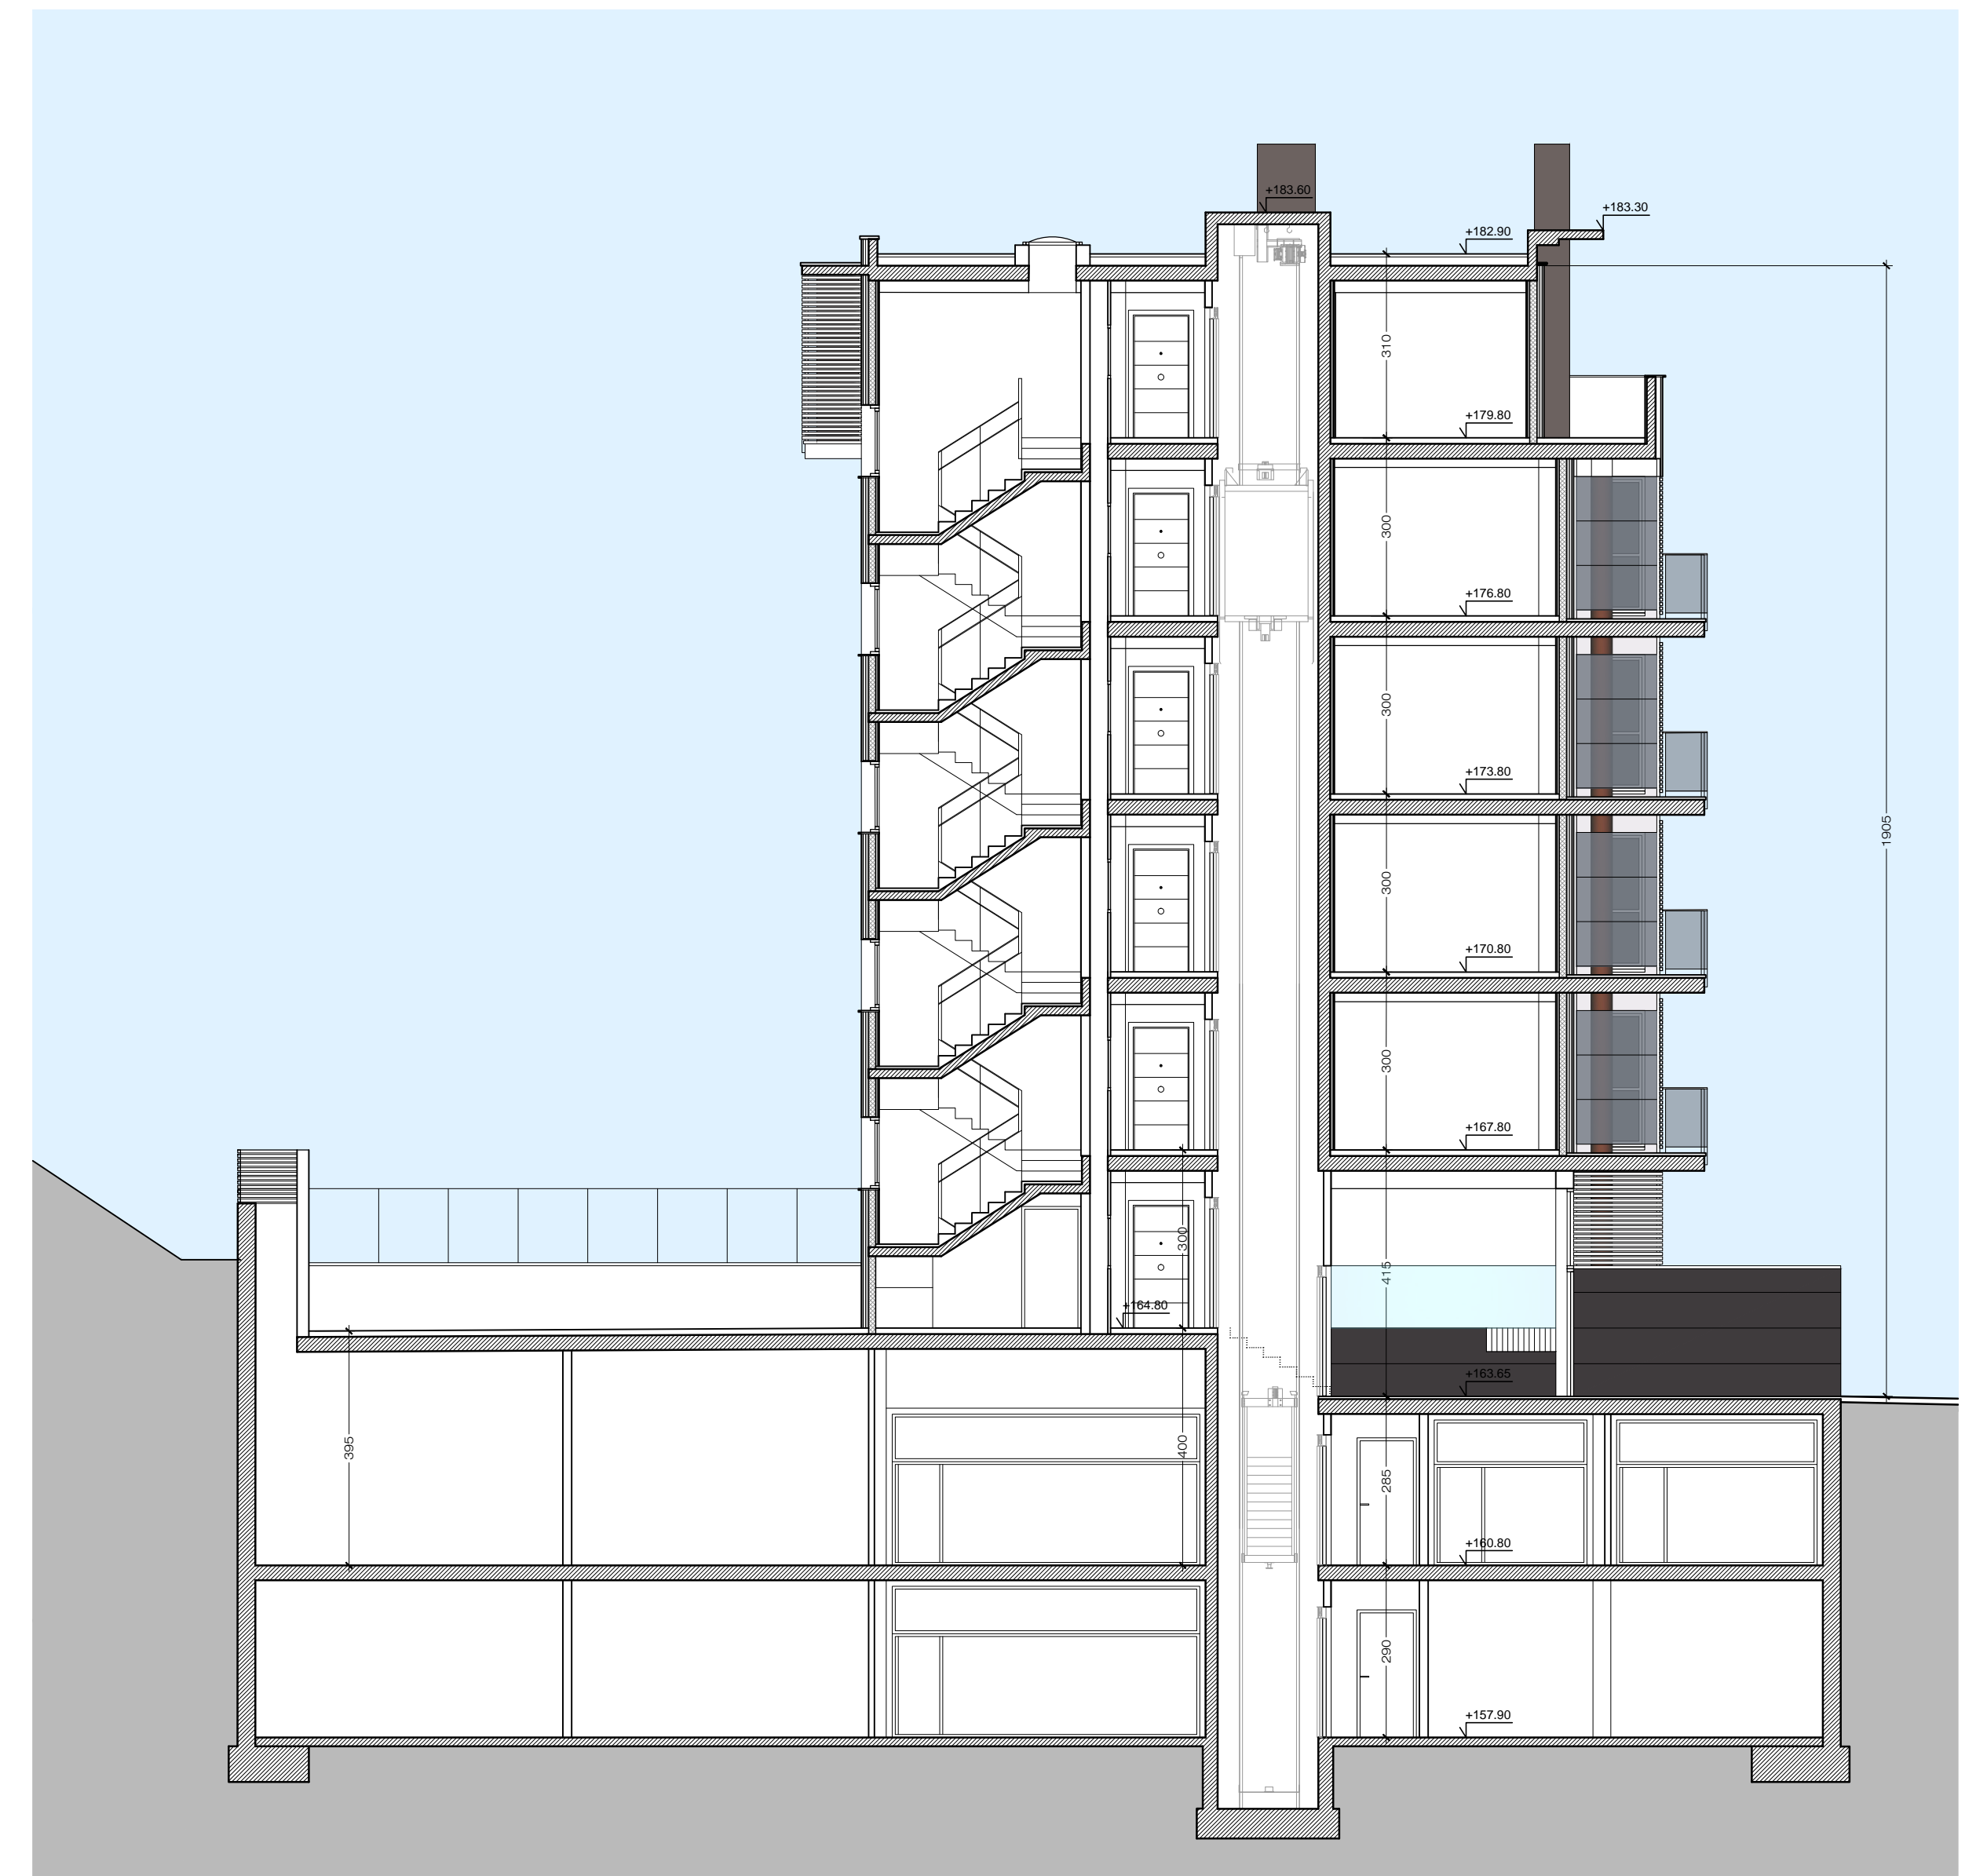

SECCIÓN B-B'

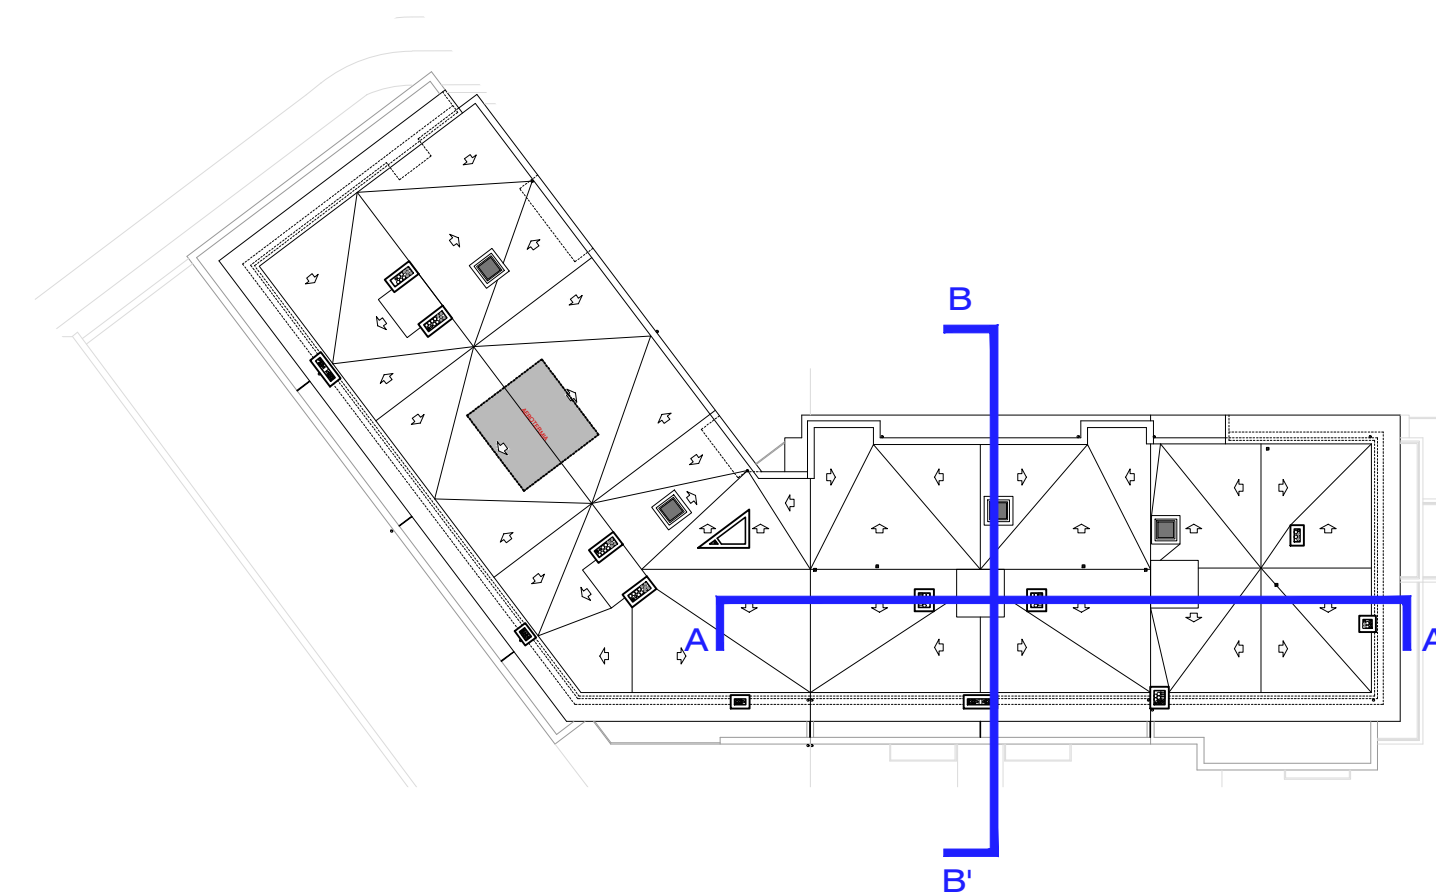

PROYECTO BÁSICO
EDIFICIO de 12 VIVIENDAS TASADAS,
GARAJES Y TRASTEROS

JULIO 2021

SITUACION: PARCELA R-3.1.2, AREA 32 ERREKARTE I. BEASAIN
 PLANO: ALZADOS Y SECCIONES

NUMERO:

13

REV.

ESCALA: 1/100

EL PROMOTOR:

EL ARQUITECTO: JOSE MANUEL ELICEGUI SAROBE

CONSTRUCCIONES SUKIA ERAIKUNTZAK, S.L.

ARQUITECTURA Y URBANISMO



Arkites

CAMINO PORTUETXE 45-B 3ª Oficina 1 20018 SAN SEBASTIAN Tf. 943 316220 Fax 943 223975