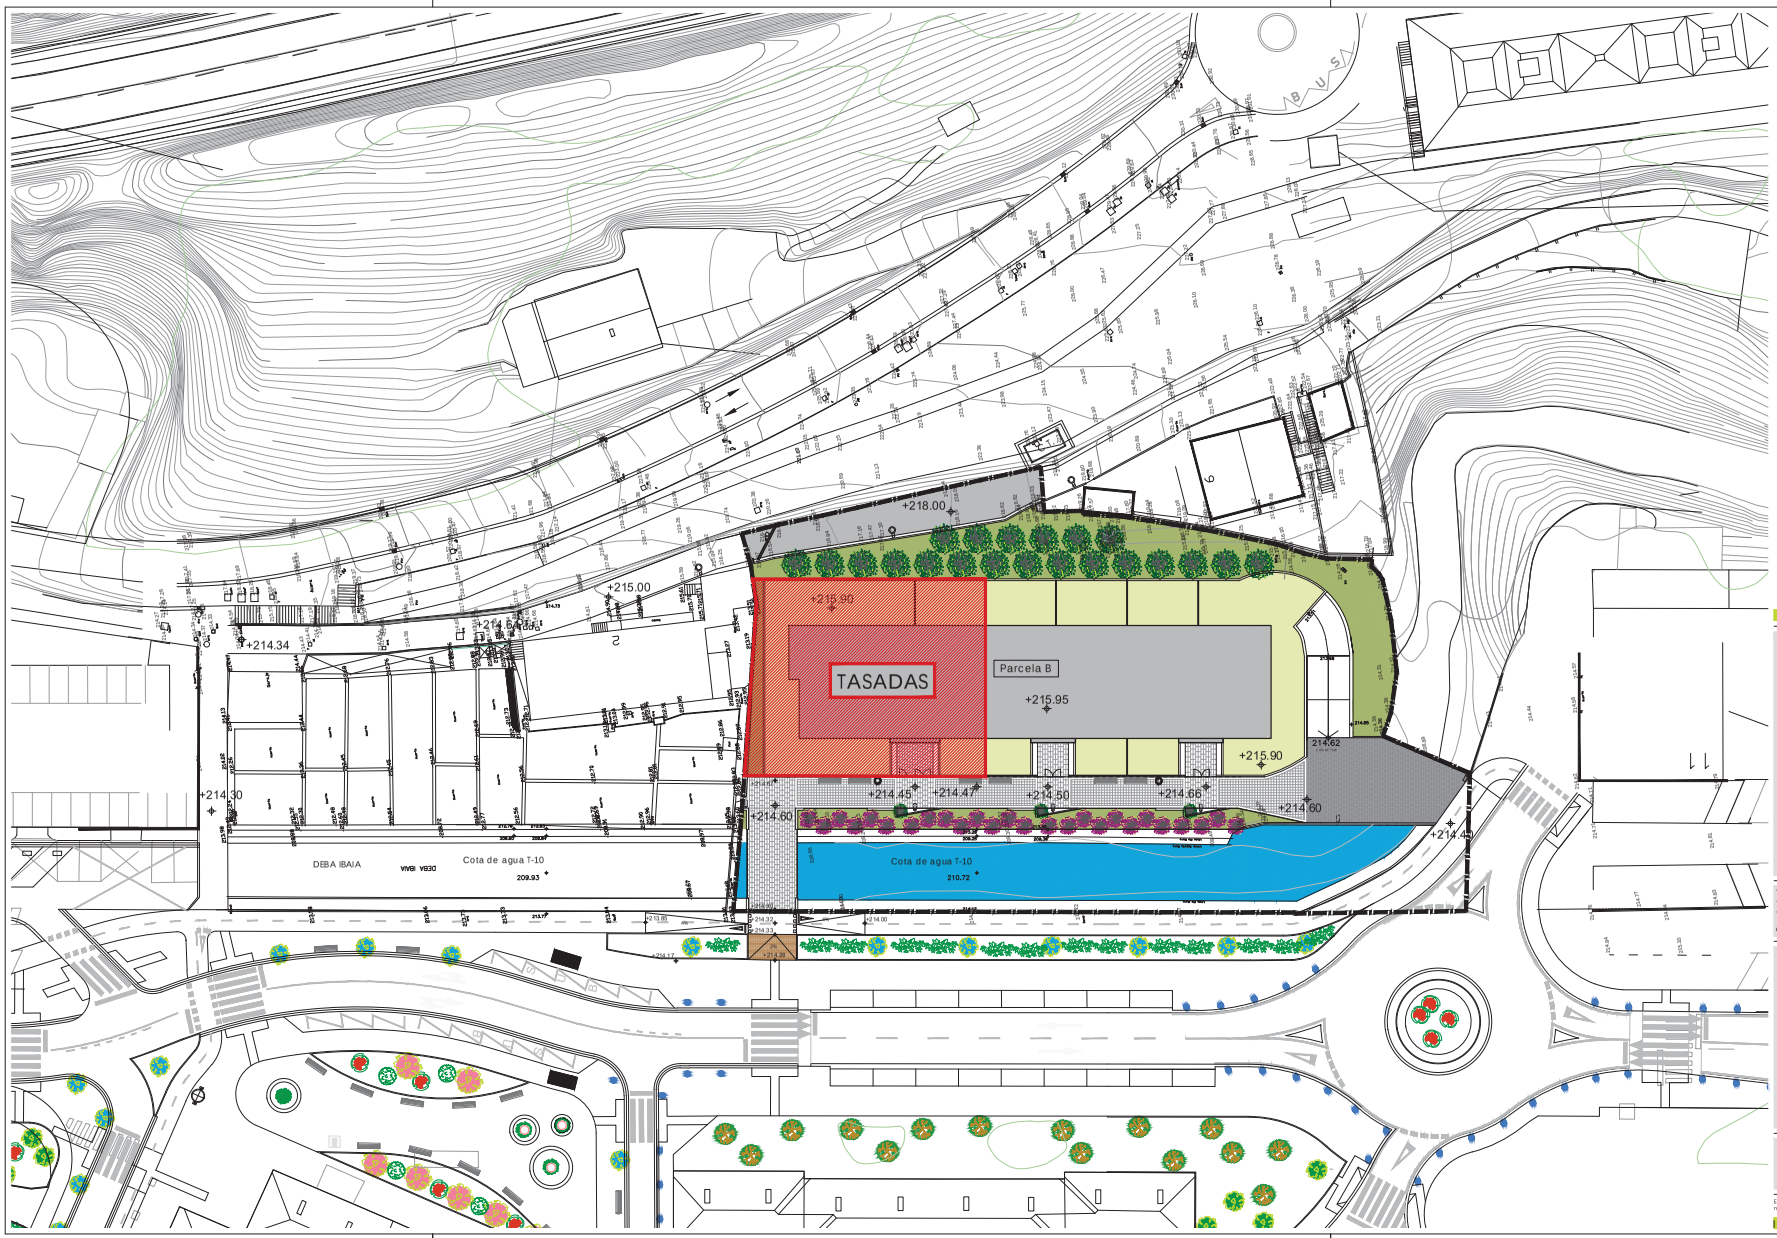

PAVIMENTOS:

- Aglomerado asfáltico + cenefas adoquín Reposición C/San Andrés
- Pavimento modelo Municipal con encintado
- Pavimento Graniblock 40x60 cm
- Asfalto Impreso

JARDINERIA:

- Bosque de ribera compuesto por: Sauco(7) / Avellanos(6) / Fresnos(6) / Aliso(7)
- Arbol en Parterre: Prunus Serrulata (3)
- Arboles junto a C/San Andrés: Gingko Biloba(21)
- Cesped "Classic standard"

NOTA:
El tipo y disposición del arbolado en el ámbito de actuación se presenta a modo de propuesta. En el momento de la plantación se concretará con el Servicio Técnico Municipal la distribución y tipología definitiva.

DELIMITACIÓN DE LAS ACTUACIONES DE DOTACIÓN

proyecto:

21 VIVIENDAS, GARAJES Y TRASTEROS TASADAS

fase: localidad: ámbito:

PARCELA B A.E.33 URIBESALGO

ARRASATE-MONDRAGÓN

PROYECTO BÁSICO

fecha:

NOVIEMBRE 2020

Promotor:

PROMOCIONES LEKU EDER S.A.

plano:

PLANO DE EMPLAZAMIENTO

orientación:

fecha modif.:

plano: escala:

1/500

2492.EMPLAZAMIENTO

nº plano:

A.02

Arquitectos:

Javier Corta Echaniz — Patxi Corta Echaniz — Javier Corta Martínez

Este documento es copia del original y es propiedad de los redactores del mismo. El uso total o parcial, su copia o modificación necesita de la autorización expresa del autor, queda prohibida cualquier modificación unilateral del documento.

0 1 2 3 4 5 6 7 8 9