




PLANTA ÁTICO (5ª)

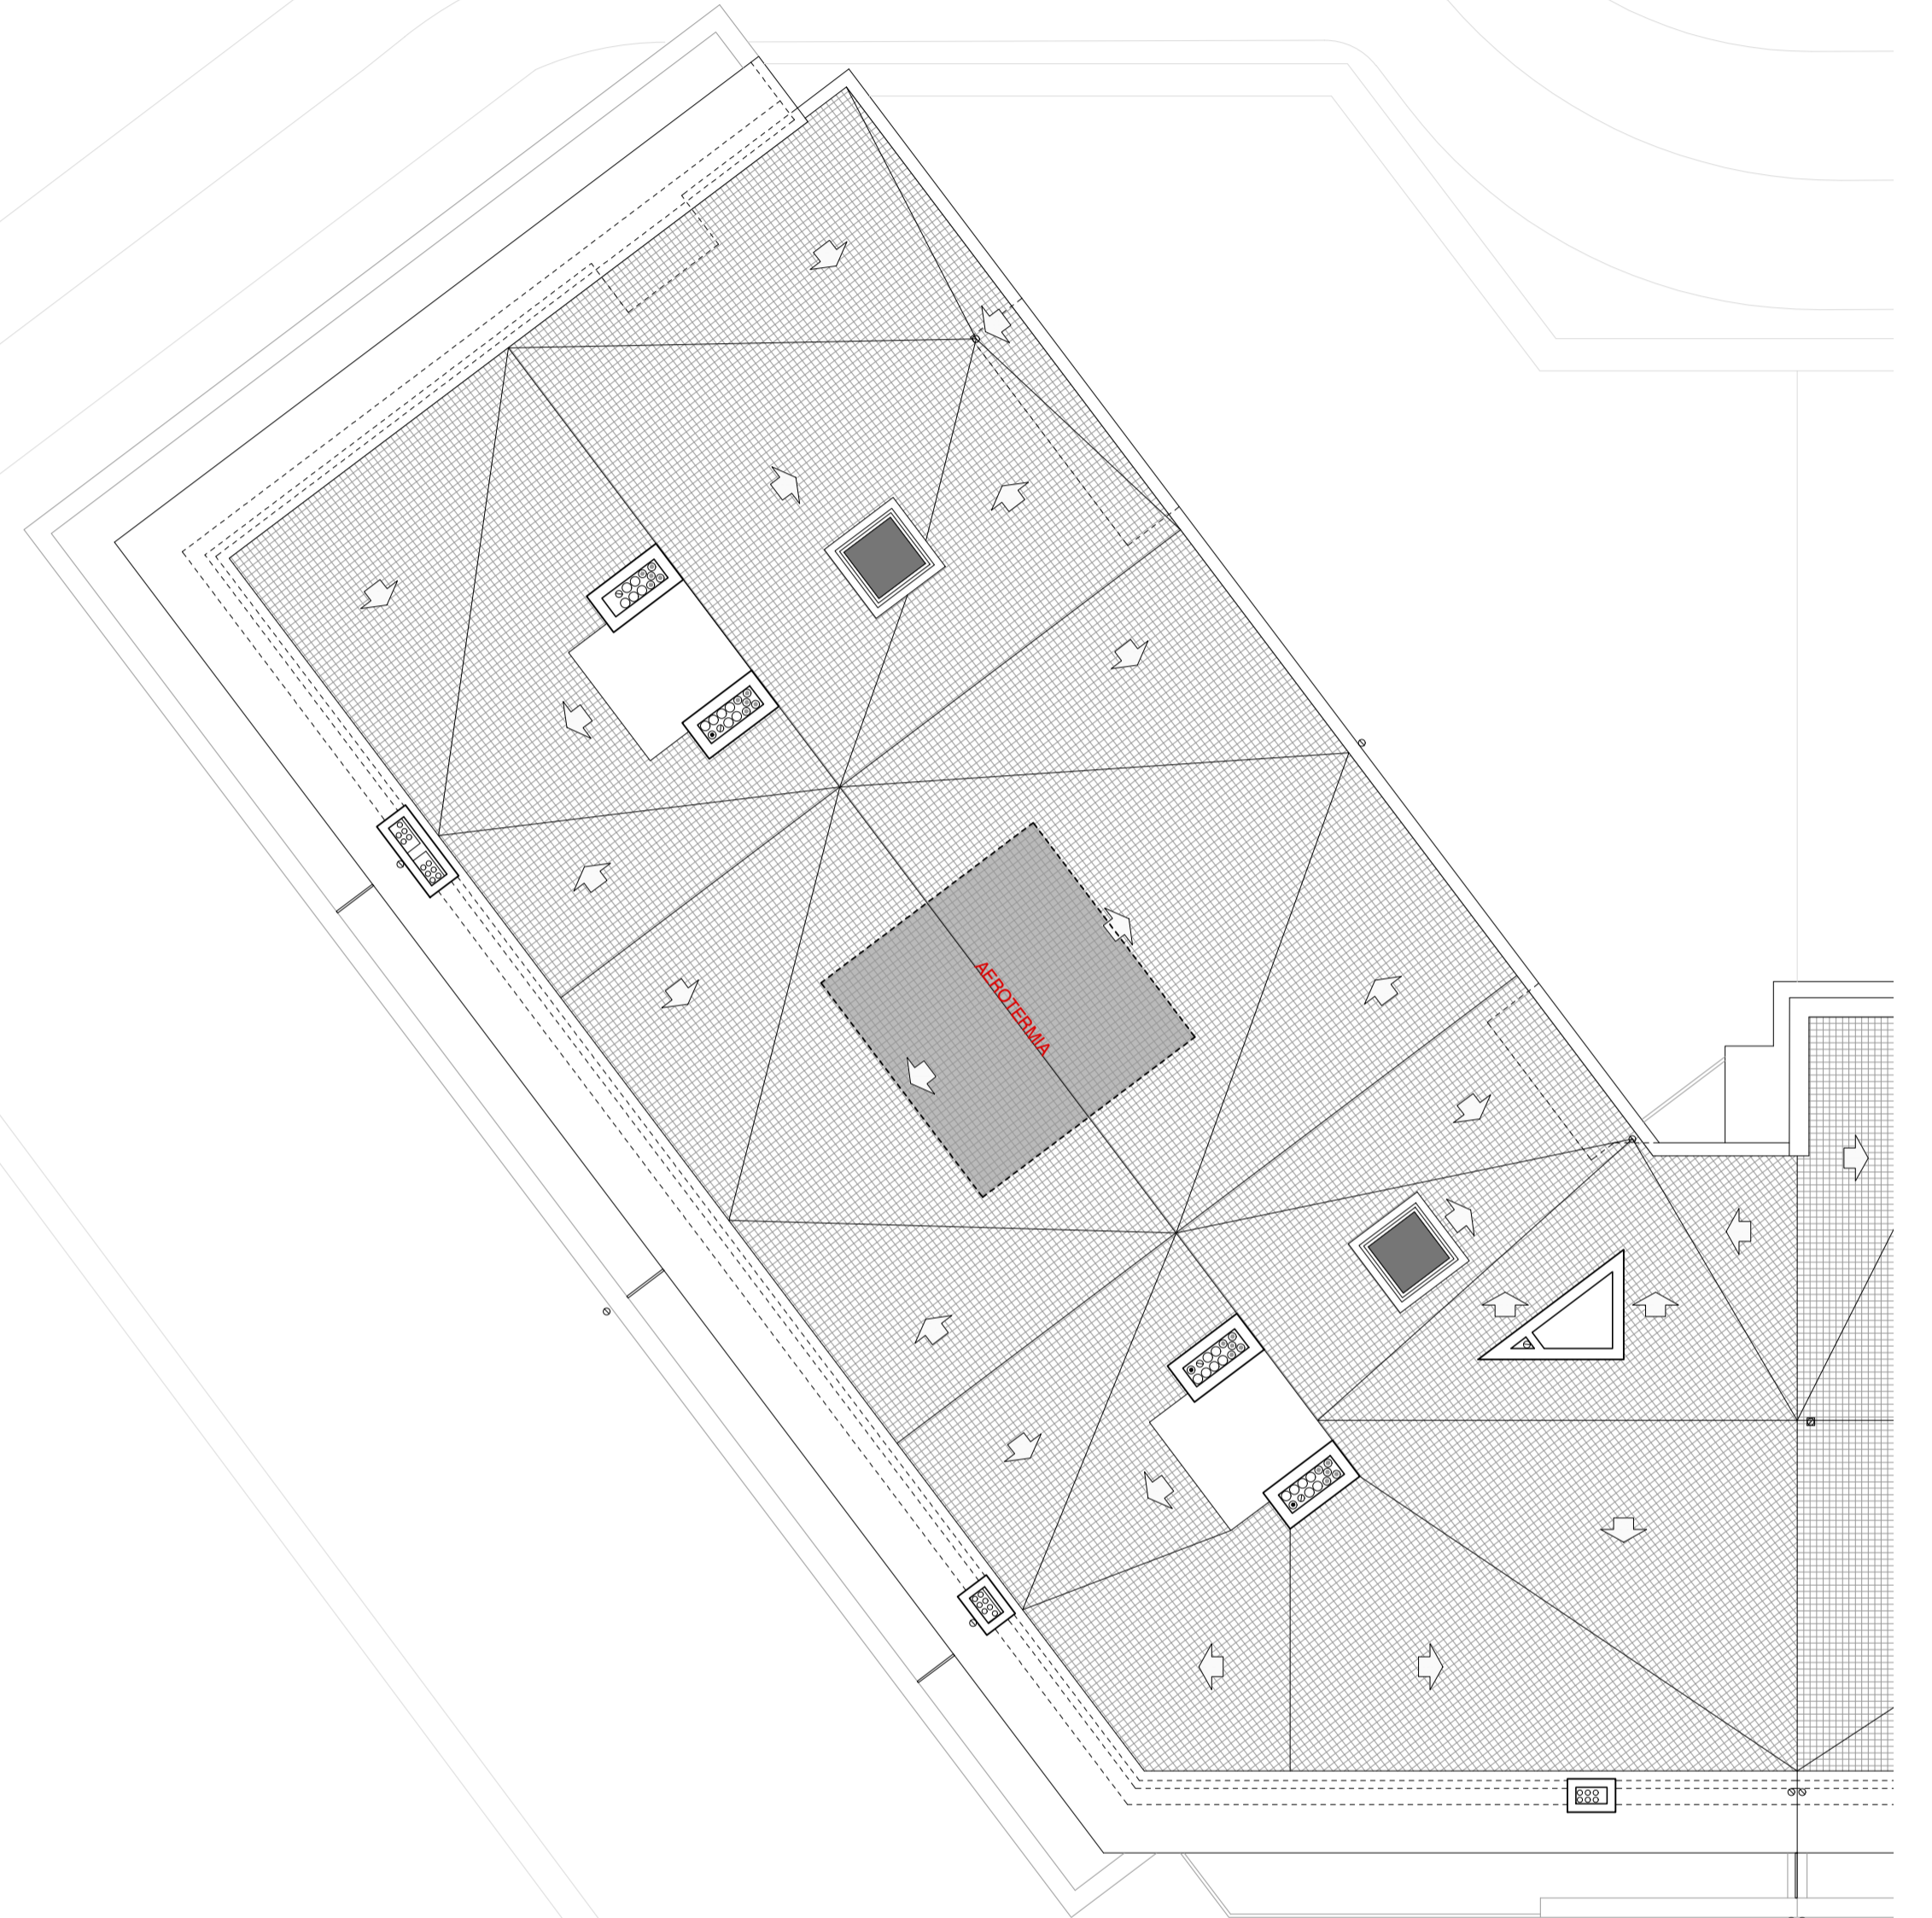

PLANTA de CUBIERTAS

  
**PROYECTO BÁSICO**  
**EDIFICIO de 23 VIVIENDAS de PROTECCIÓN OFICIAL,**  
**GARAJES Y TRASTEROS**  
JUNIO 2022

SITUACION: PARCELA R-3.1.3, AREA 32 ERREKARTE I. BEASAIN  
 PLANO: PLANTAS ATICO (5ª) y CUBIERTAS DISTRIBUCIÓN y MOBILIARIO  
 ESCALA: 1/100  
 EL PROMOTOR: \_\_\_\_\_ EL ARQUITECTO: JOSE MANUEL ELICEGUI SAROBE

NUMERO:  
**07**  
REV.