CUBIERTA

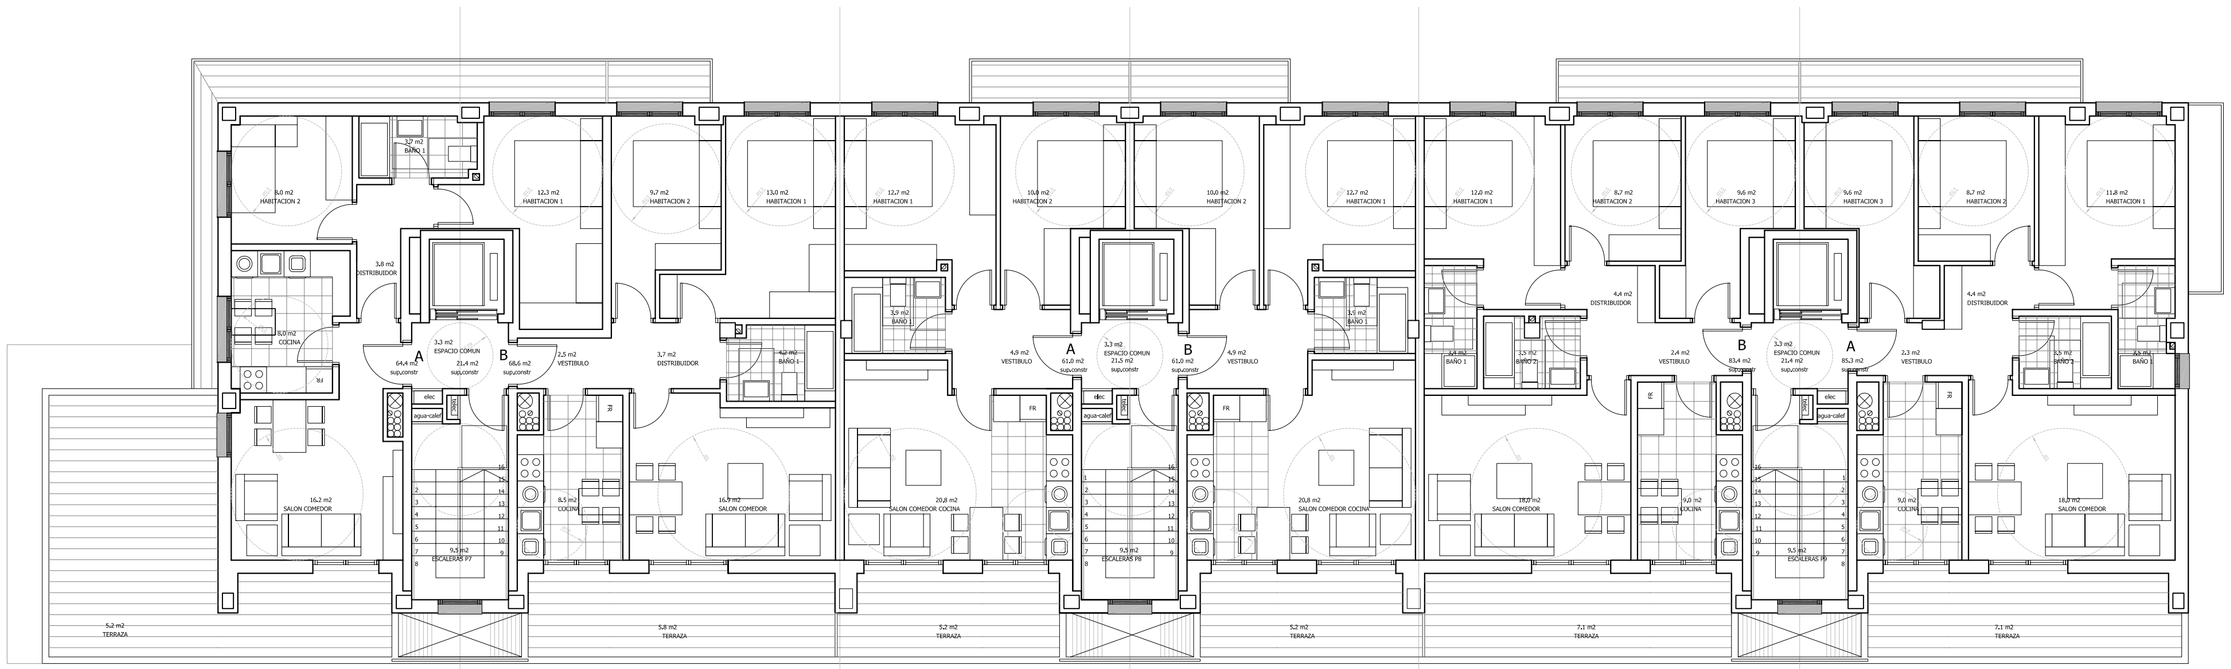

PLANTA ATICO

PLANTA ATICO		
ESTANCIA	SUP. UTIL	SUP. CONSTRUIDA
P7 Vivienda A	51,0 + 5,2 (ext)	64,4
P7 Vivienda B	58,4 + 5,8 (ext)	68,6
Espacio común	3,3	21,4
Escaleras	3,0	
P7 Total	**123,1 + 38,0 (ext)**	**154,4**
P8 Vivienda A	51,3 + 5,2 (ext)	61,0
P8 Vivienda B	52,2 + 4+4 4 (ext)	61,0
Espacio común	3,3	21,5
Escaleras	3,1	
P8 Total	**117,4 + 26,6 (ext)**	**143,5**
P9 Vivienda A	70,6 + 7,2(ext)	85,3
P9 Vivienda B	70,8 + 7,2 (ext)	85,4
Espacio común	3,3	21,4
Escaleras	3,3	
P9 Total	**154,2 + 29,1 (ext)**	**168,7**
TOTAL	**394,7 +124,6 (ext)**	**466,5**

TA1 -VIV.A- P7 -PLANTA ATICO-		
ESTANCIA	SUP. UTIL	SUP. CONSTRUIDA
SALON COMEDOR	16,2	
COCINA	8,0	
HABITACION 1	12,3	
HABITACION 2	8,0	
BAÑO 1	3,7	
DISTRIBUIDOR	3,8	
TERRAZAS	5,2	
TOTAL	51,3+5,2(ext)	64,4

TA3 -VIV.A,B- P8 -PLANTA ATICO-		
ESTANCIA	SUP. UTIL	SUP. CONSTRUIDA
SALON COMEDOR/COCINA	20,8	
HABITACION 1	11,7	
HABITACION 2	10,0	
BAÑO 1	3,9	
VESTIBULO	4,9	
TERRAZAS	5,2	
TOTAL	51,3+5,2(ext)	61,0

TA4 -VIV.A- P9 -PLANTA ATICO-		
ESTANCIA	SUP. UTIL	SUP. CONSTRUIDA
SALON COMEDOR	18,0	
COCINA	9,0	
HABITACION 1	11,8	
HABITACION 2	8,7	
HABITACION 3	9,6	
BAÑO 1	3,3	
BAÑO 2	3,3	
VESTIBULO	2,3	
DISTRIBUIDOR	4,4	
TERRAZAS	7,1	
TOTAL	70,6+7,2(ext)	85,4

TA2 -VIV.B- P7 -PLANTA ATICO-		
ESTANCIA	SUP. UTIL	SUP. CONSTRUIDA
SALON COMEDOR	16,0	
COCINA	8,6	
HABITACION 1	13,0	
HABITACION 2	9,7	
BAÑO 1	4,2	
VESTIBULO	2,5	
DISTRIBUIDOR	3,7	
TERRAZAS	5,8	
TOTAL	58,4+5,8(ext)	68,6

TA5 -VIV.B- P9 -PLANTA ATICO-		
ESTANCIA	SUP. UTIL	SUP. CONSTRUIDA
SALON COMEDOR	18,0	
COCINA	9,0	
HABITACION 1	12,0	
HABITACION 2	8,7	
HABITACION 3	9,6	
BAÑO 1	3,4	
BAÑO 2	3,3	
VESTIBULO	2,4	
DISTRIBUIDOR	4,4	
TERRAZAS	7,1	
TOTAL	70,6+7,2(ext)	85,3

BLOQUE DE VIVIENDAS EN ARANGOITI

PROYECTO BASICO

rev 0. abril 2013

planta atico y cubierta
distribución y superficies

P5

N

BILBAO
bizKaia

MAYO 2013

e: 1/100

.ARKITEKTOA/ARQUITECTO.
iskander atutxa zalduegi

.BEZEROA/CLIENTE.
amenabar s.a.

arkiGEST
ARQUITECTURA, INGENIERÍA Y GESTIÓN
#zorotzaire kalea 34, L-ok.
48011 Bilbao
bizkaia
TEL 944 43 11 76
FAX 944 21 90 25
www.arkigest.com

AR 03

EXPTE: A11013