


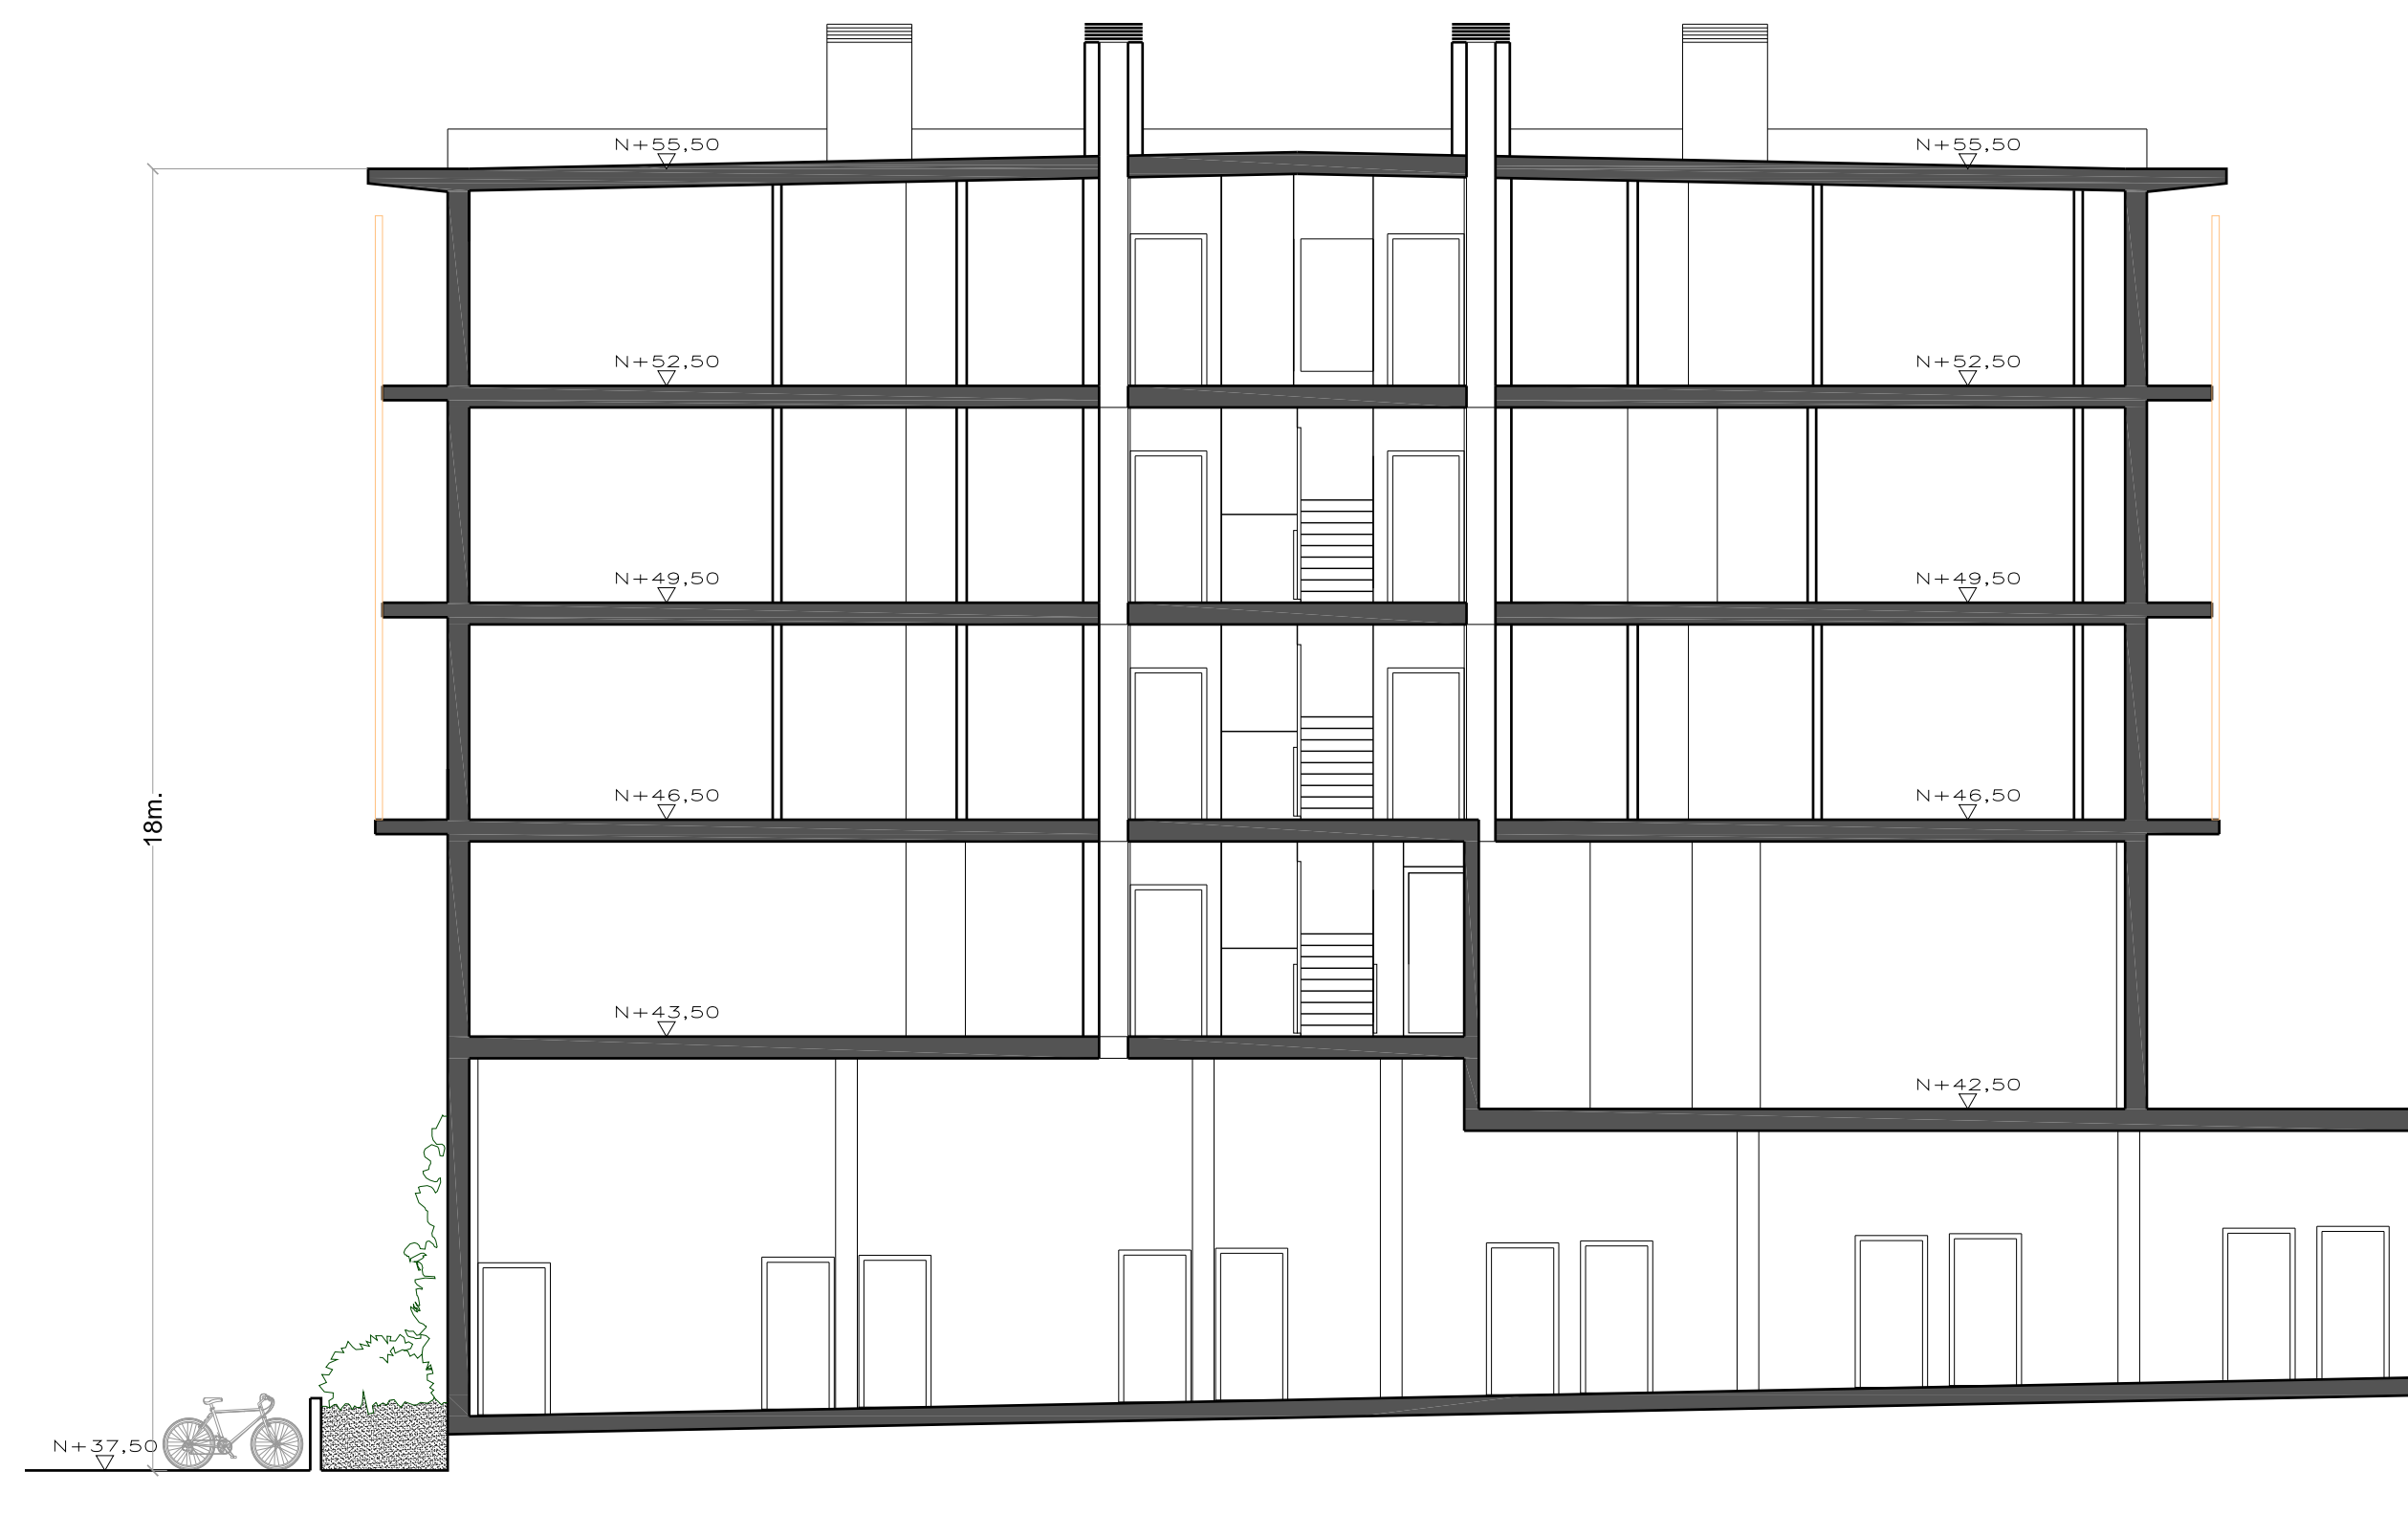


SECCIÓN A-A



ALZADO SUR



ALZADO NORTE

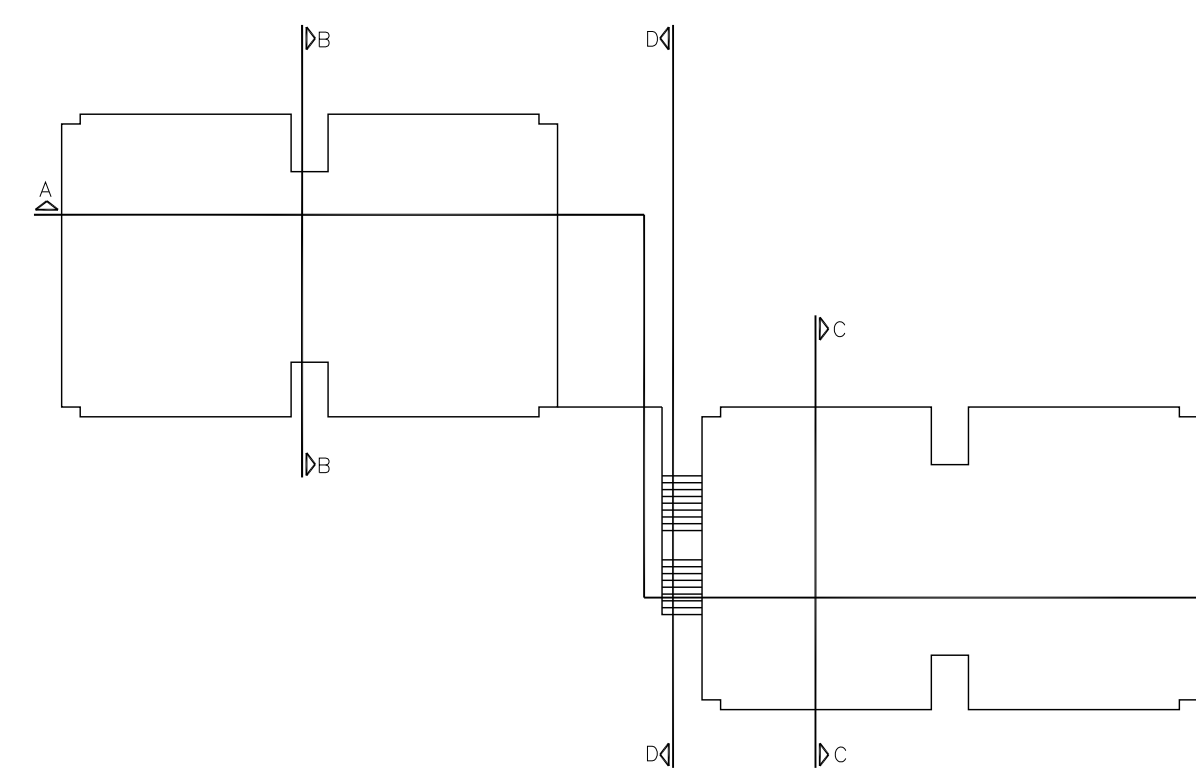

INDICATIVO PLANTAS

0	PROYECTO BÁSICO
1	29 VIVIENDAS PROTEGIDAS, LOCAL, GARAJES Y TRASTEROS
2	
3	SITUACION
4	PARCELA SG.05.1 DEL SECTOR (HI) SG.05 (SAGASTIYA), HERNANI
5	PLANO
6	ALZADOS NORTE Y SUR Y SECCIÓN A
7	
8	
9	
10	FECHA OCTUBRE 2013
11	SUSTITUIDO
12	PROMOTOR
13	URKILLA S.L.
14	EQUIPO REDACTOR
15	ZMZ ASOCIADOS S.L.P.
16	L. M. ZULAIKA ARSUAGA
17	Dr. Arquitecto
18	J. M. MUÑAGORRI PALA
19	Arquitecto
20	

A.17

