


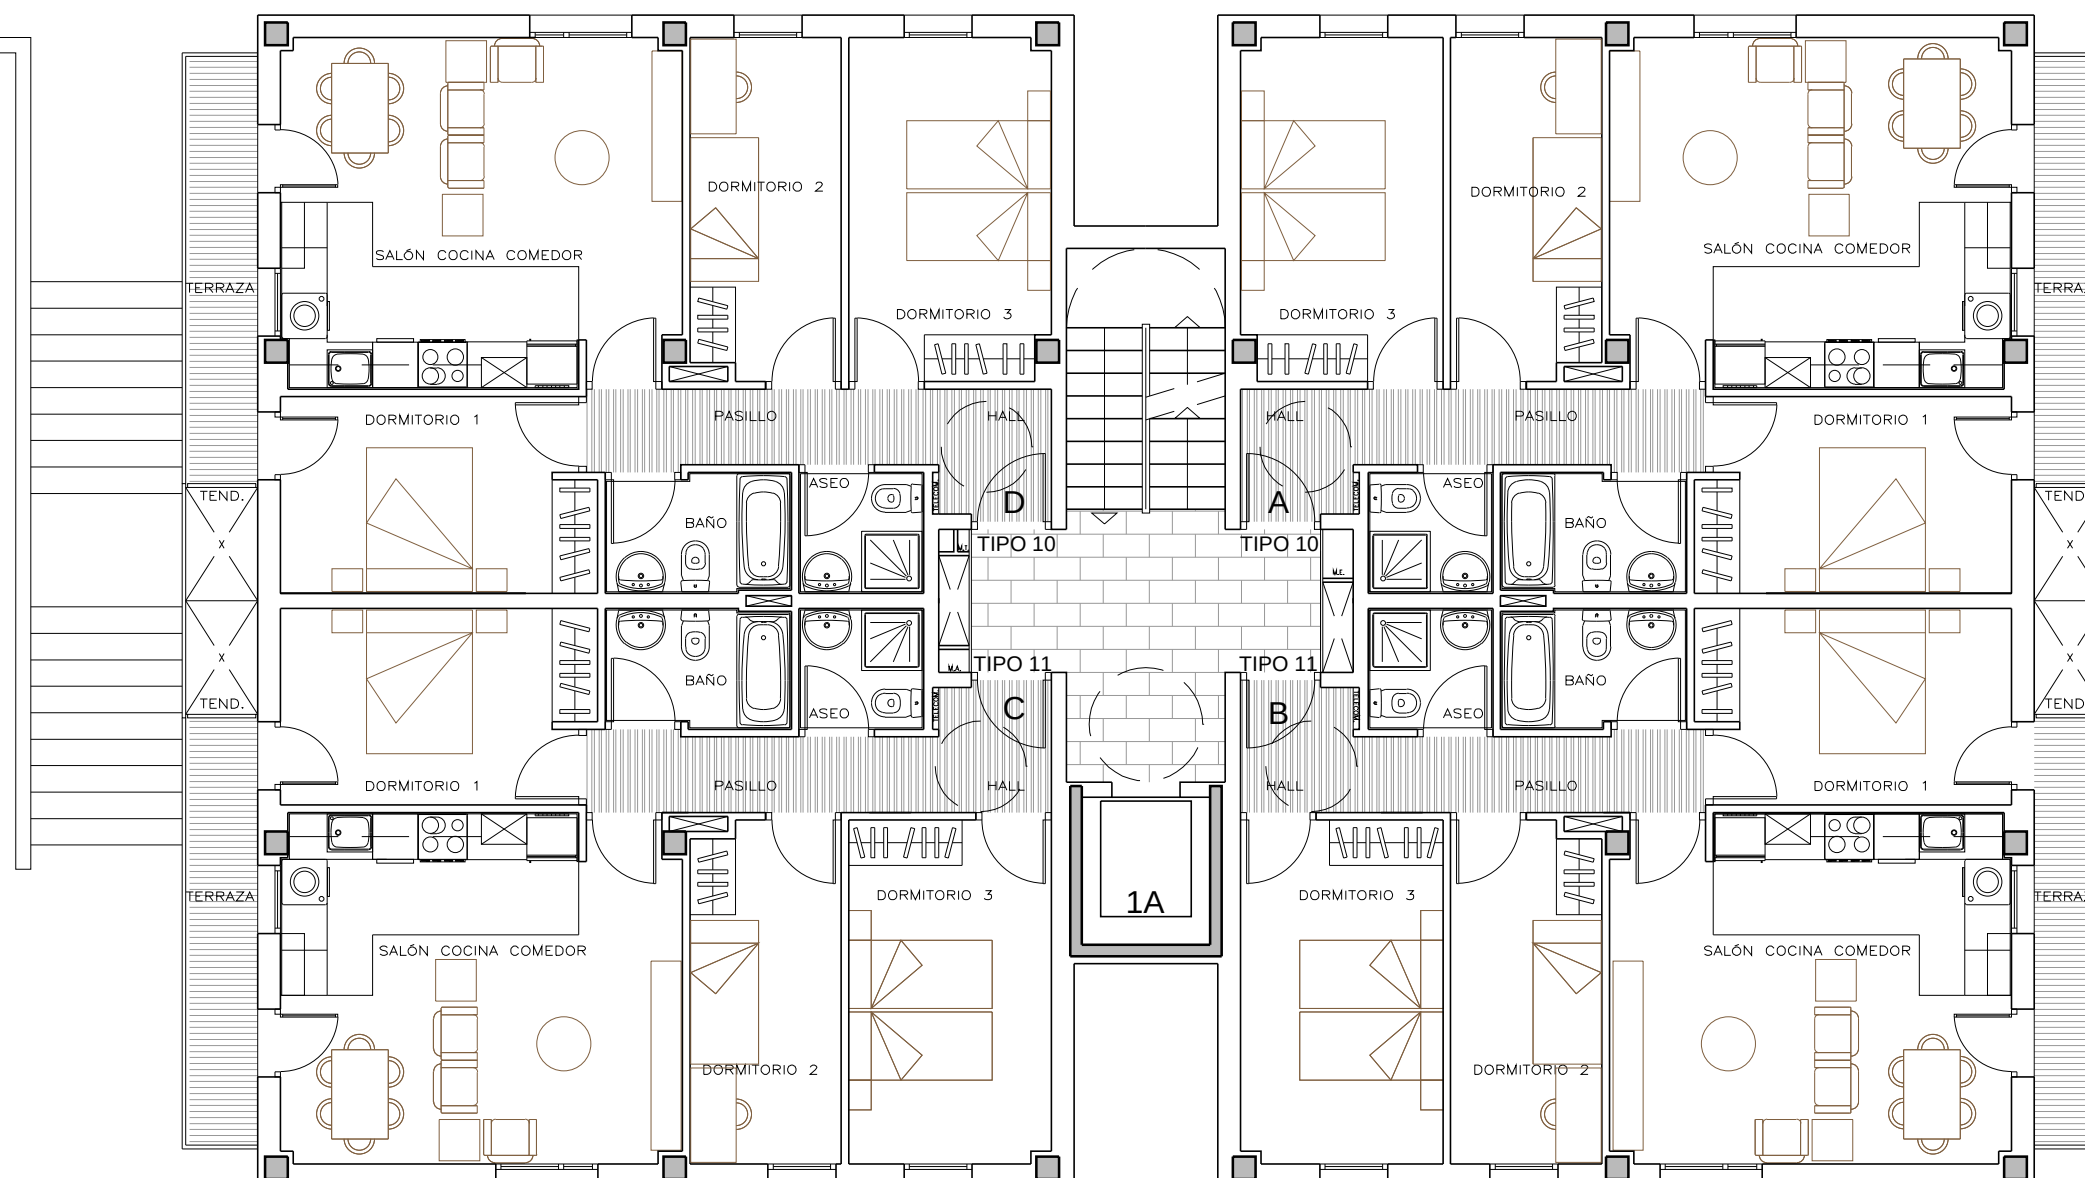

| PLANTA SEGUNDA                   |                                |
|----------------------------------|--------------------------------|
| TIPO 11                          |                                |
| PORTALES 1A Y 1B VIVIENDAS B Y C |                                |
| ESTANCIA                         | SUPERFICIE ÚTIL M <sup>2</sup> |
| HALL+PASILLO                     | 7.36                           |
| SALON COMEDOR COCINA             | 24.16                          |
| DORMITORIO 1                     | 10.60                          |
| DORMITORIO 2                     | 8.95                           |
| DORMITORIO 3                     | 12.15                          |
| BAÑO                             | 3.64                           |
| ASEO                             | 2.51                           |
| SUPERFICIE ÚTIL CERRADA TOTAL    | 69.37                          |
|                                  |                                |
| TERRAZA                          | 5.09                           |

**ZMS**  
ARQUITECTOS