
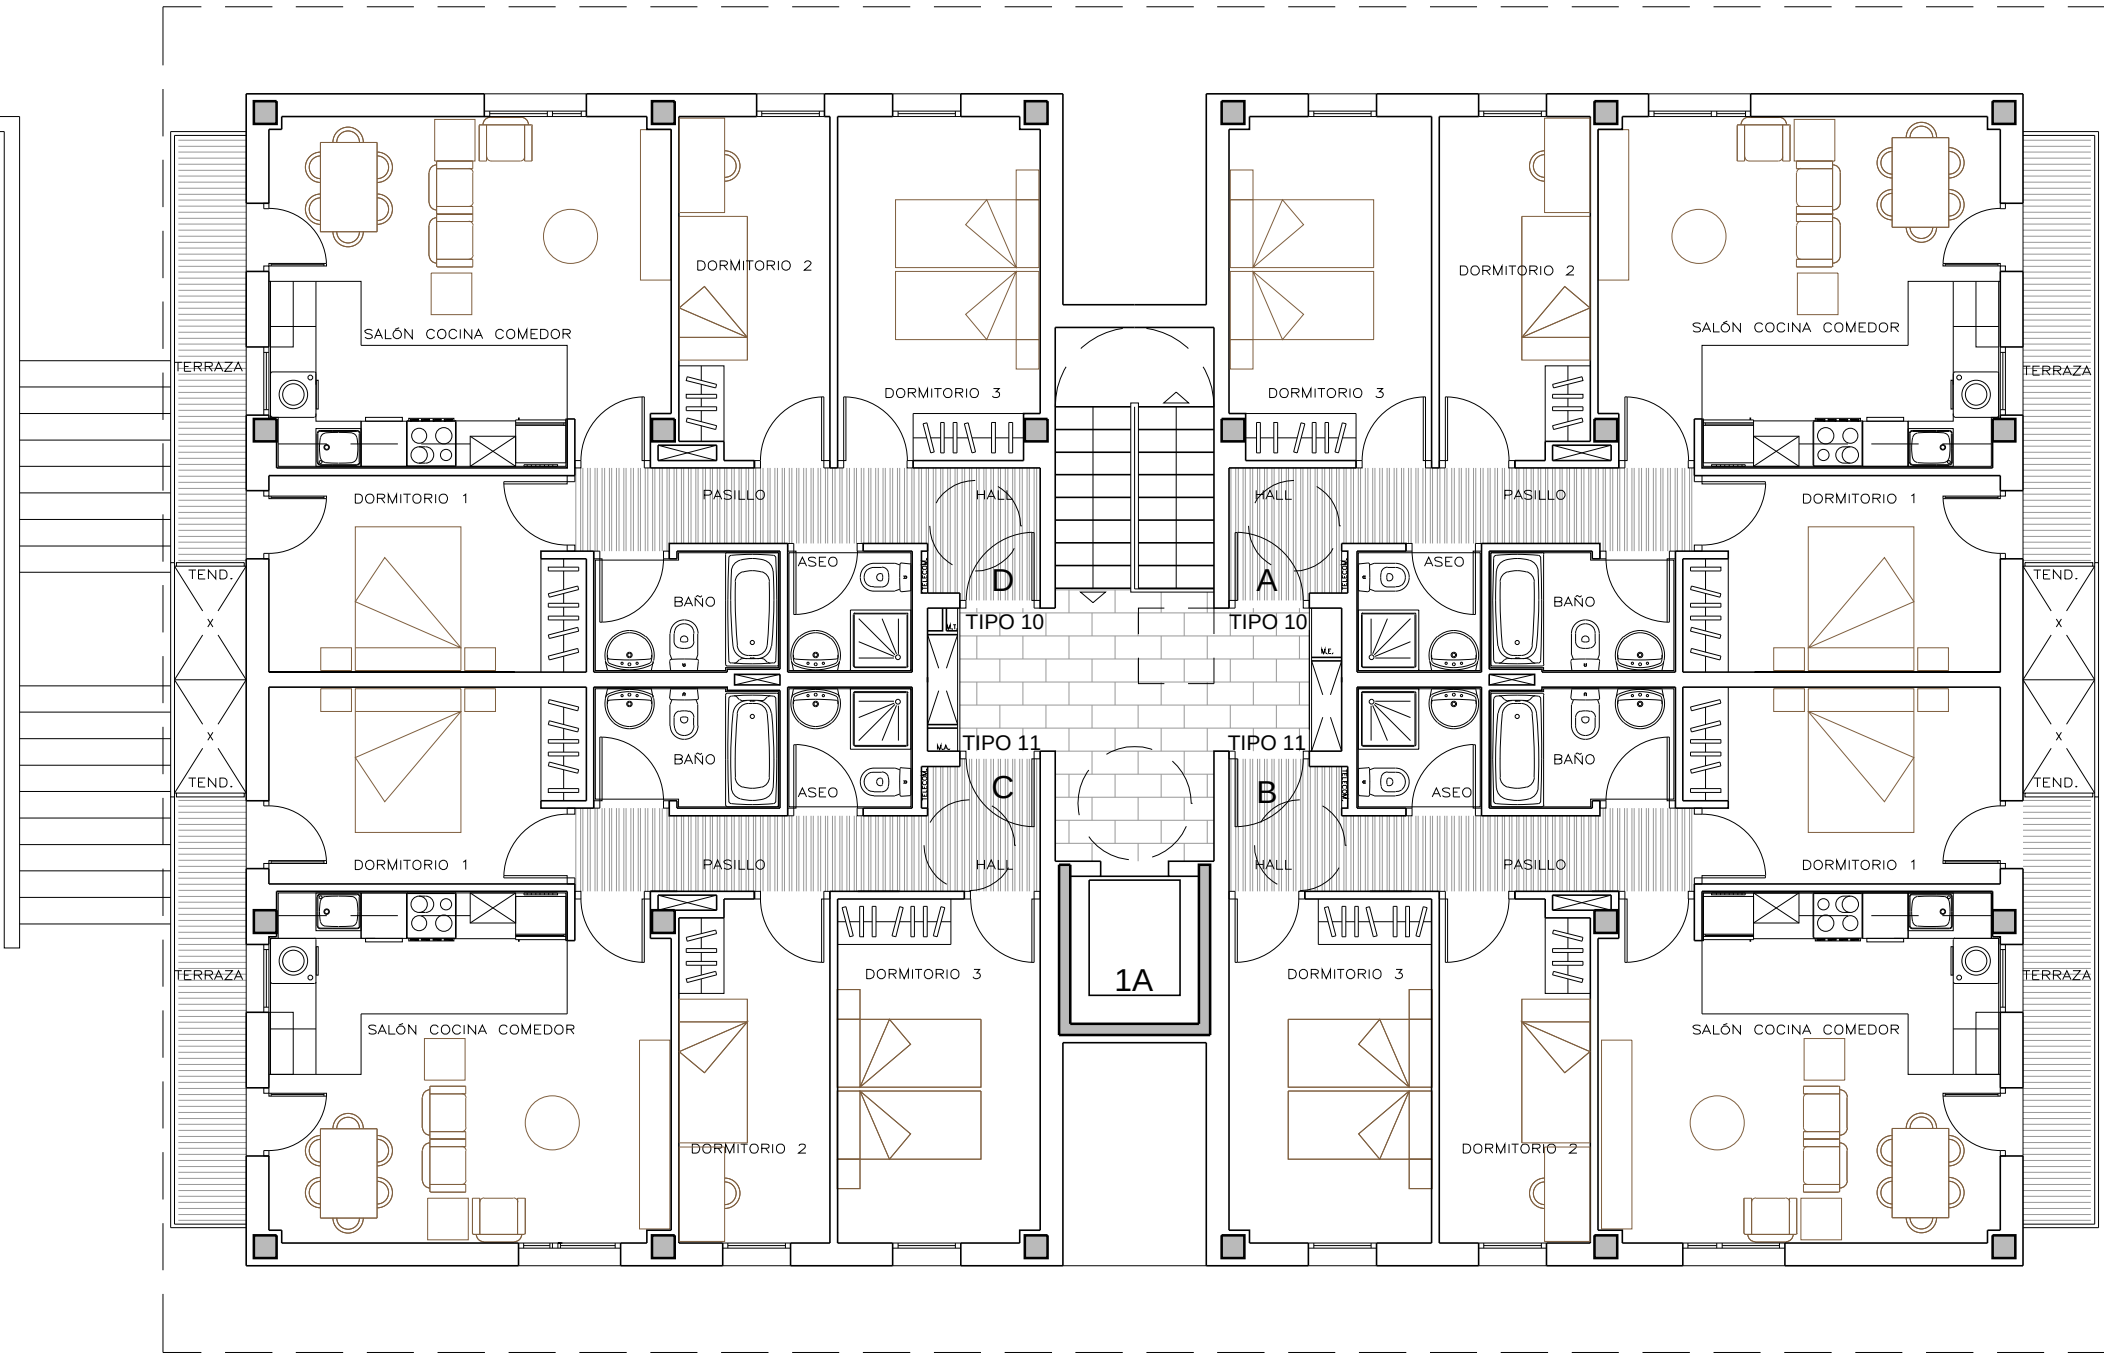


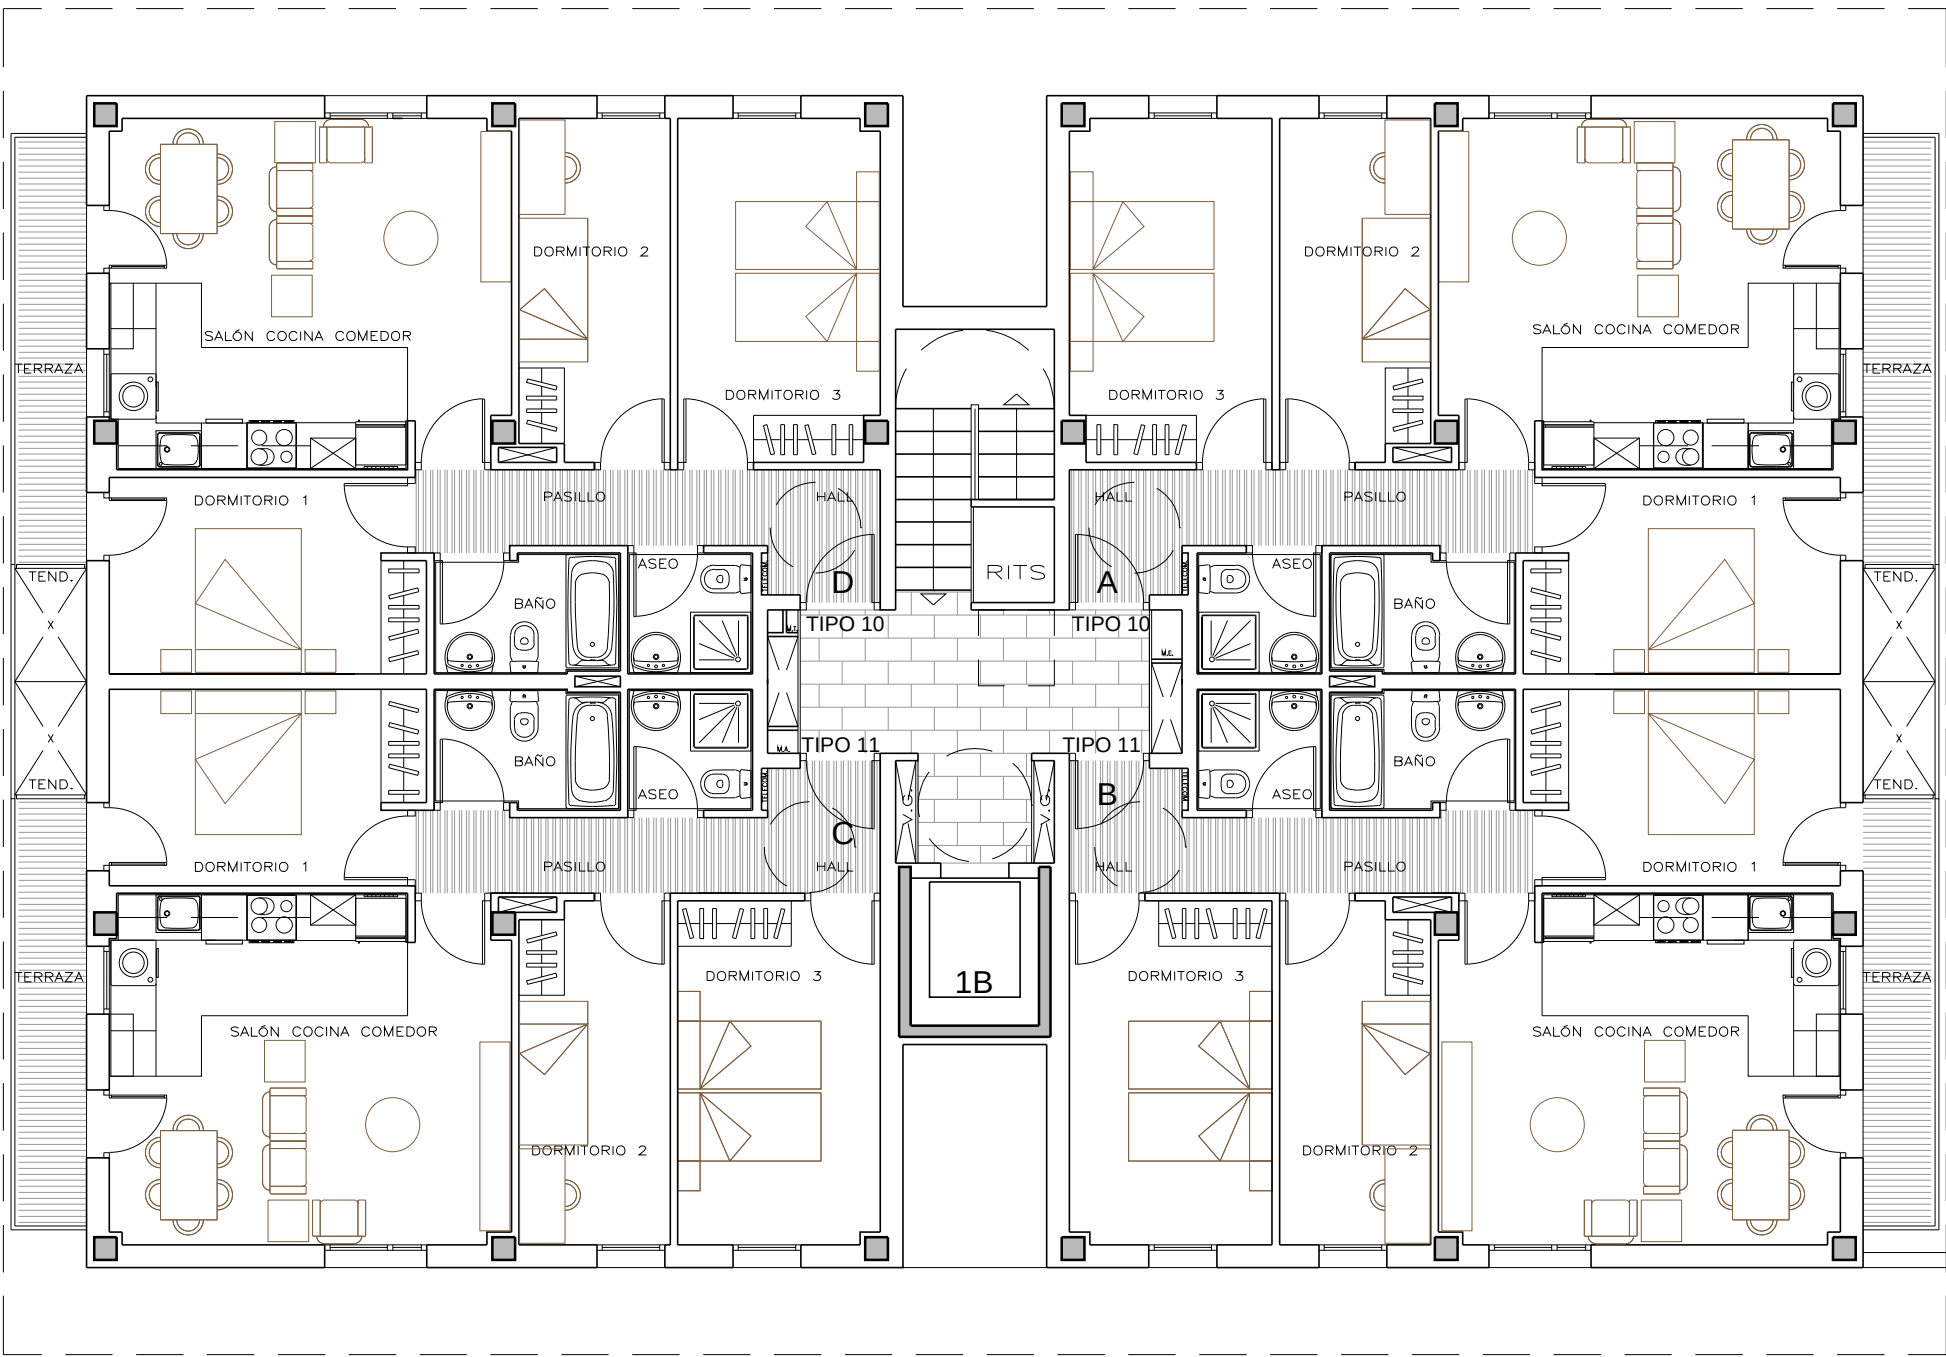

PLANTA TERCERA	
PORTALES 1A Y 1B VIVIENDAS A Y D	
ESTANCIA	SUPERFICIE ÚTIL M²
HALL+PASILLO	7.36
SALON COMEDOR COCINA	24.12
DORMITORIO 1	10.60
DORMITORIO 2	8.95
DORMITORIO 3	12.01
BAÑO	3.64
ASEO	2.51
SUPERFICIE ÚTIL CERRADA TOTAL	69.19
TERRAZA	5.09

PLANTAS TERCERA	
PORTALES 1A Y 1B VIVIENDAS B Y C	
ESTANCIA	SUPERFICIE ÚTIL M²
HALL+PASILLO	7.36
SALON COMEDOR COCINA	24.16
DORMITORIO 1	10.60
DORMITORIO 2	8.95
DORMITORIO 3	12.15
BAÑO	3.64
ASEO	2.51
SUPERFICIE ÚTIL CERRADA TOTAL	69.37
TERRAZA	5.09

PLANTAS SEGUNDA Y TERCERA	
SUP. CONSTR. VIVIENDAS	2x2X351,01 = 1.404,04 M2

TOTAL SUPERFICIES COMPUTABLES VIVIENDAS	
TOTAL SUPERFICIE COMPUTABLE DE VIVIENDAS	2.579,84

<2.580,00m2

PROYECTO BÁSICO

29 VIVIENDAS PROTEGIDAS, LOCAL, GARAJES Y TRASTEROS

SITUACION

PARCELA SG.05.1 DEL SECTOR (HI) SG.05 (SAGASTIYA) . HERNANI

PLANO

PLANTA TERCERA. N+52.50
AMUEBLADO Y SUPERFICIES

FECHA

OCTUBRE 2013

SUSTITUIDO

PROMOTOR

URKILLA S.L.

EQUIPO REDACTOR

ZMZ ASOCIADOS S.L.P.

L. M. ZULAICA ARSUAGA
Dr. Arquitecto

J. M. MUÑAGORRI PALA
Arquitecto

ESCALA

VIVIENDAS

0 1 2 

A.05

ZMZ
ARQUITECTOS