


ALZADO NORTE

ALZADO SUR

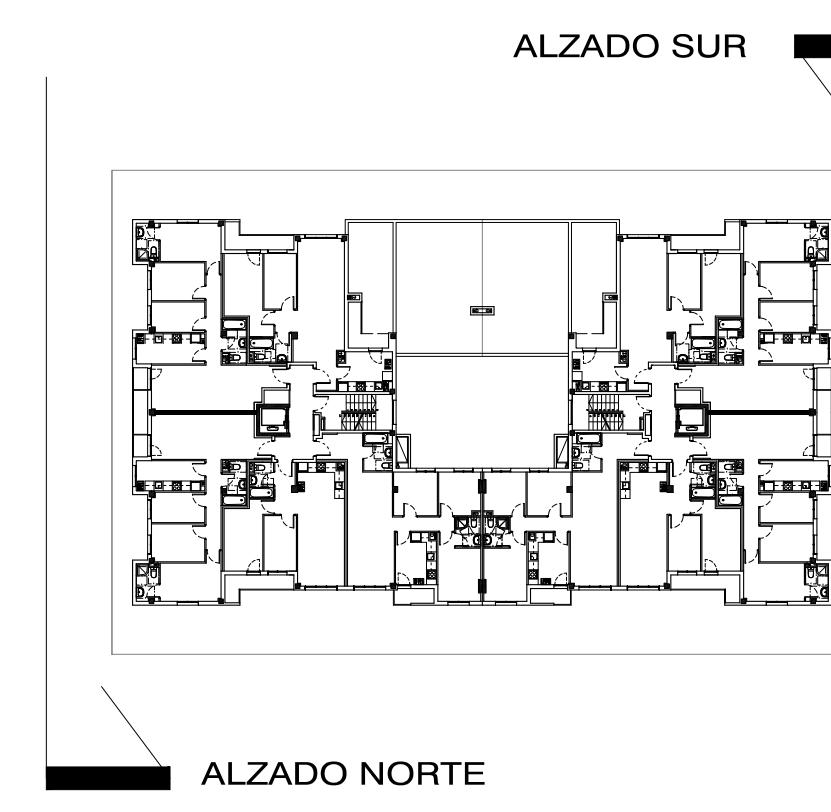

**PROYECTO BÁSICO
73 V.P.O., TRASTEROS y GARAJES**

ENERO 2014

SITUACION: PARCELA a.2/VPO 2, A.I.U. 9 "ERGOBIA IBILBIDEA". -ASTIGARRAGA-
PLANO ALZADOS NORTE y SUR


NUMERO:

23 REV

ESCALA: 1/100

EL PROMOTOR:

EL ARQUITECTO: JOSE MANUEL ELICEGUI SARobe

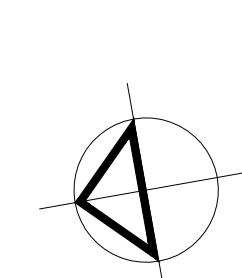

BRITAC PROYECTOS, S.L.
ARQUITECTURA Y URBANISMO
CAMINO PORTUETXE 45-B 3º Oficina 1. 20018 SAN SEBASTIAN Tf. 943. 316220 Fax 943. 223975

 **Arkites**