



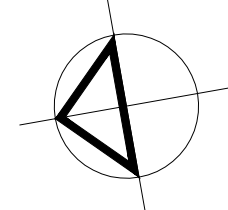

ALZADO OESTE

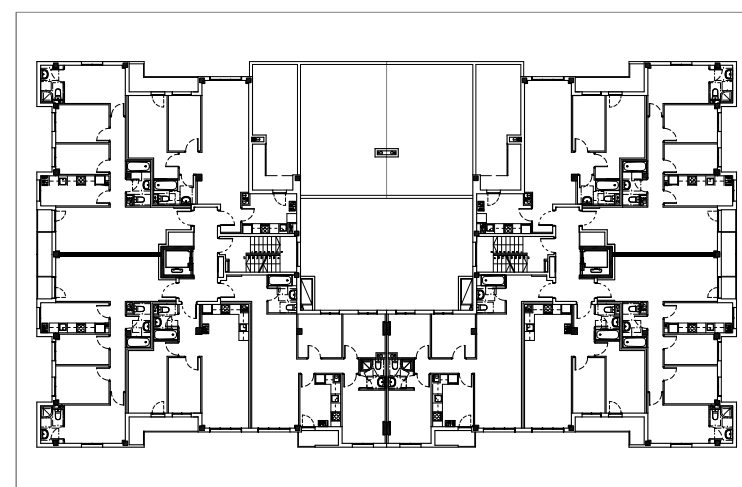

PROYECTO BÁSICO
73 V.P.O., TRASTEROS y GARAJES

ENERO 2014

SITUACION: PARCELA a.2/VPO 2, A.I.U. 9 "ERGOBIA IBILBIDEA". -ASTIGARRAGA-
PLANO: ALZADO OESTE

NUMERO:
21

REV

ESCALA: 1/100

EL PROMOTOR:

EL ARQUITECTO: JOSE MANUEL ELICEGUI SAROBE

BRITAC PROYECTOS, S.L.

ARQUITECTURA Y URBANISMO

CAMINO PORTUETXE 45-B 3º OFICINA 20018 SAN SEBASTIAN TX 943 316220 Fax 943 223975

Arkites