
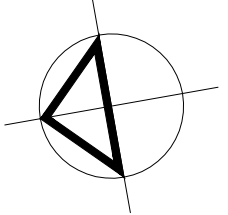


ALZADO ESTE

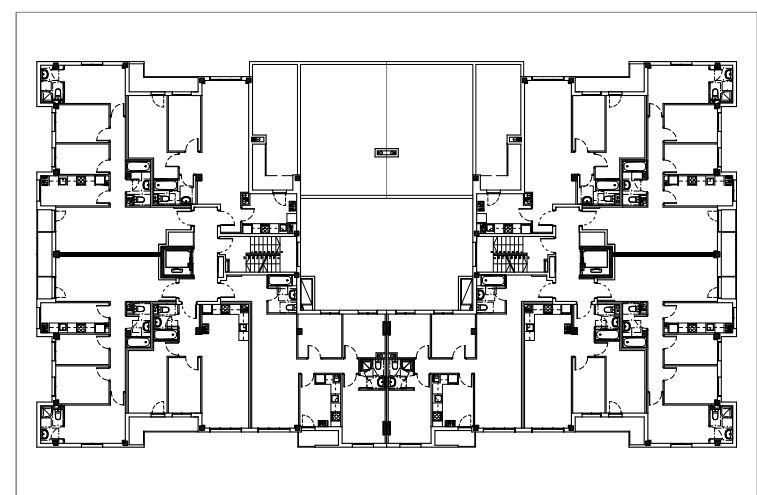

PROYECTO BÁSICO
73 V.P.O., TRASTEROS y GARAJES ENERO 2014

SITUACION: PARCELA a.2/VPO 2, A.I.U. 9 "ERGOBIA IBILBIDEA", -ASTIGARRAGA-
PLANO: ALZADO ESTE NUMERO: 22 REV.

ESCALA: 1/100
EL PROMOTOR: EL ARQUITECTO: JOSE MANUEL ELICEGUI SAROBE

BRITAC PROYECTOS, S.L.
ARKITES
ARQUITECTURA Y URBANISMO
CAMINO PORTUETXE 45-B 3º OFICINA 1. 20018 SAN SEBASTIAN TX. 943 316220 Fax 943 223975