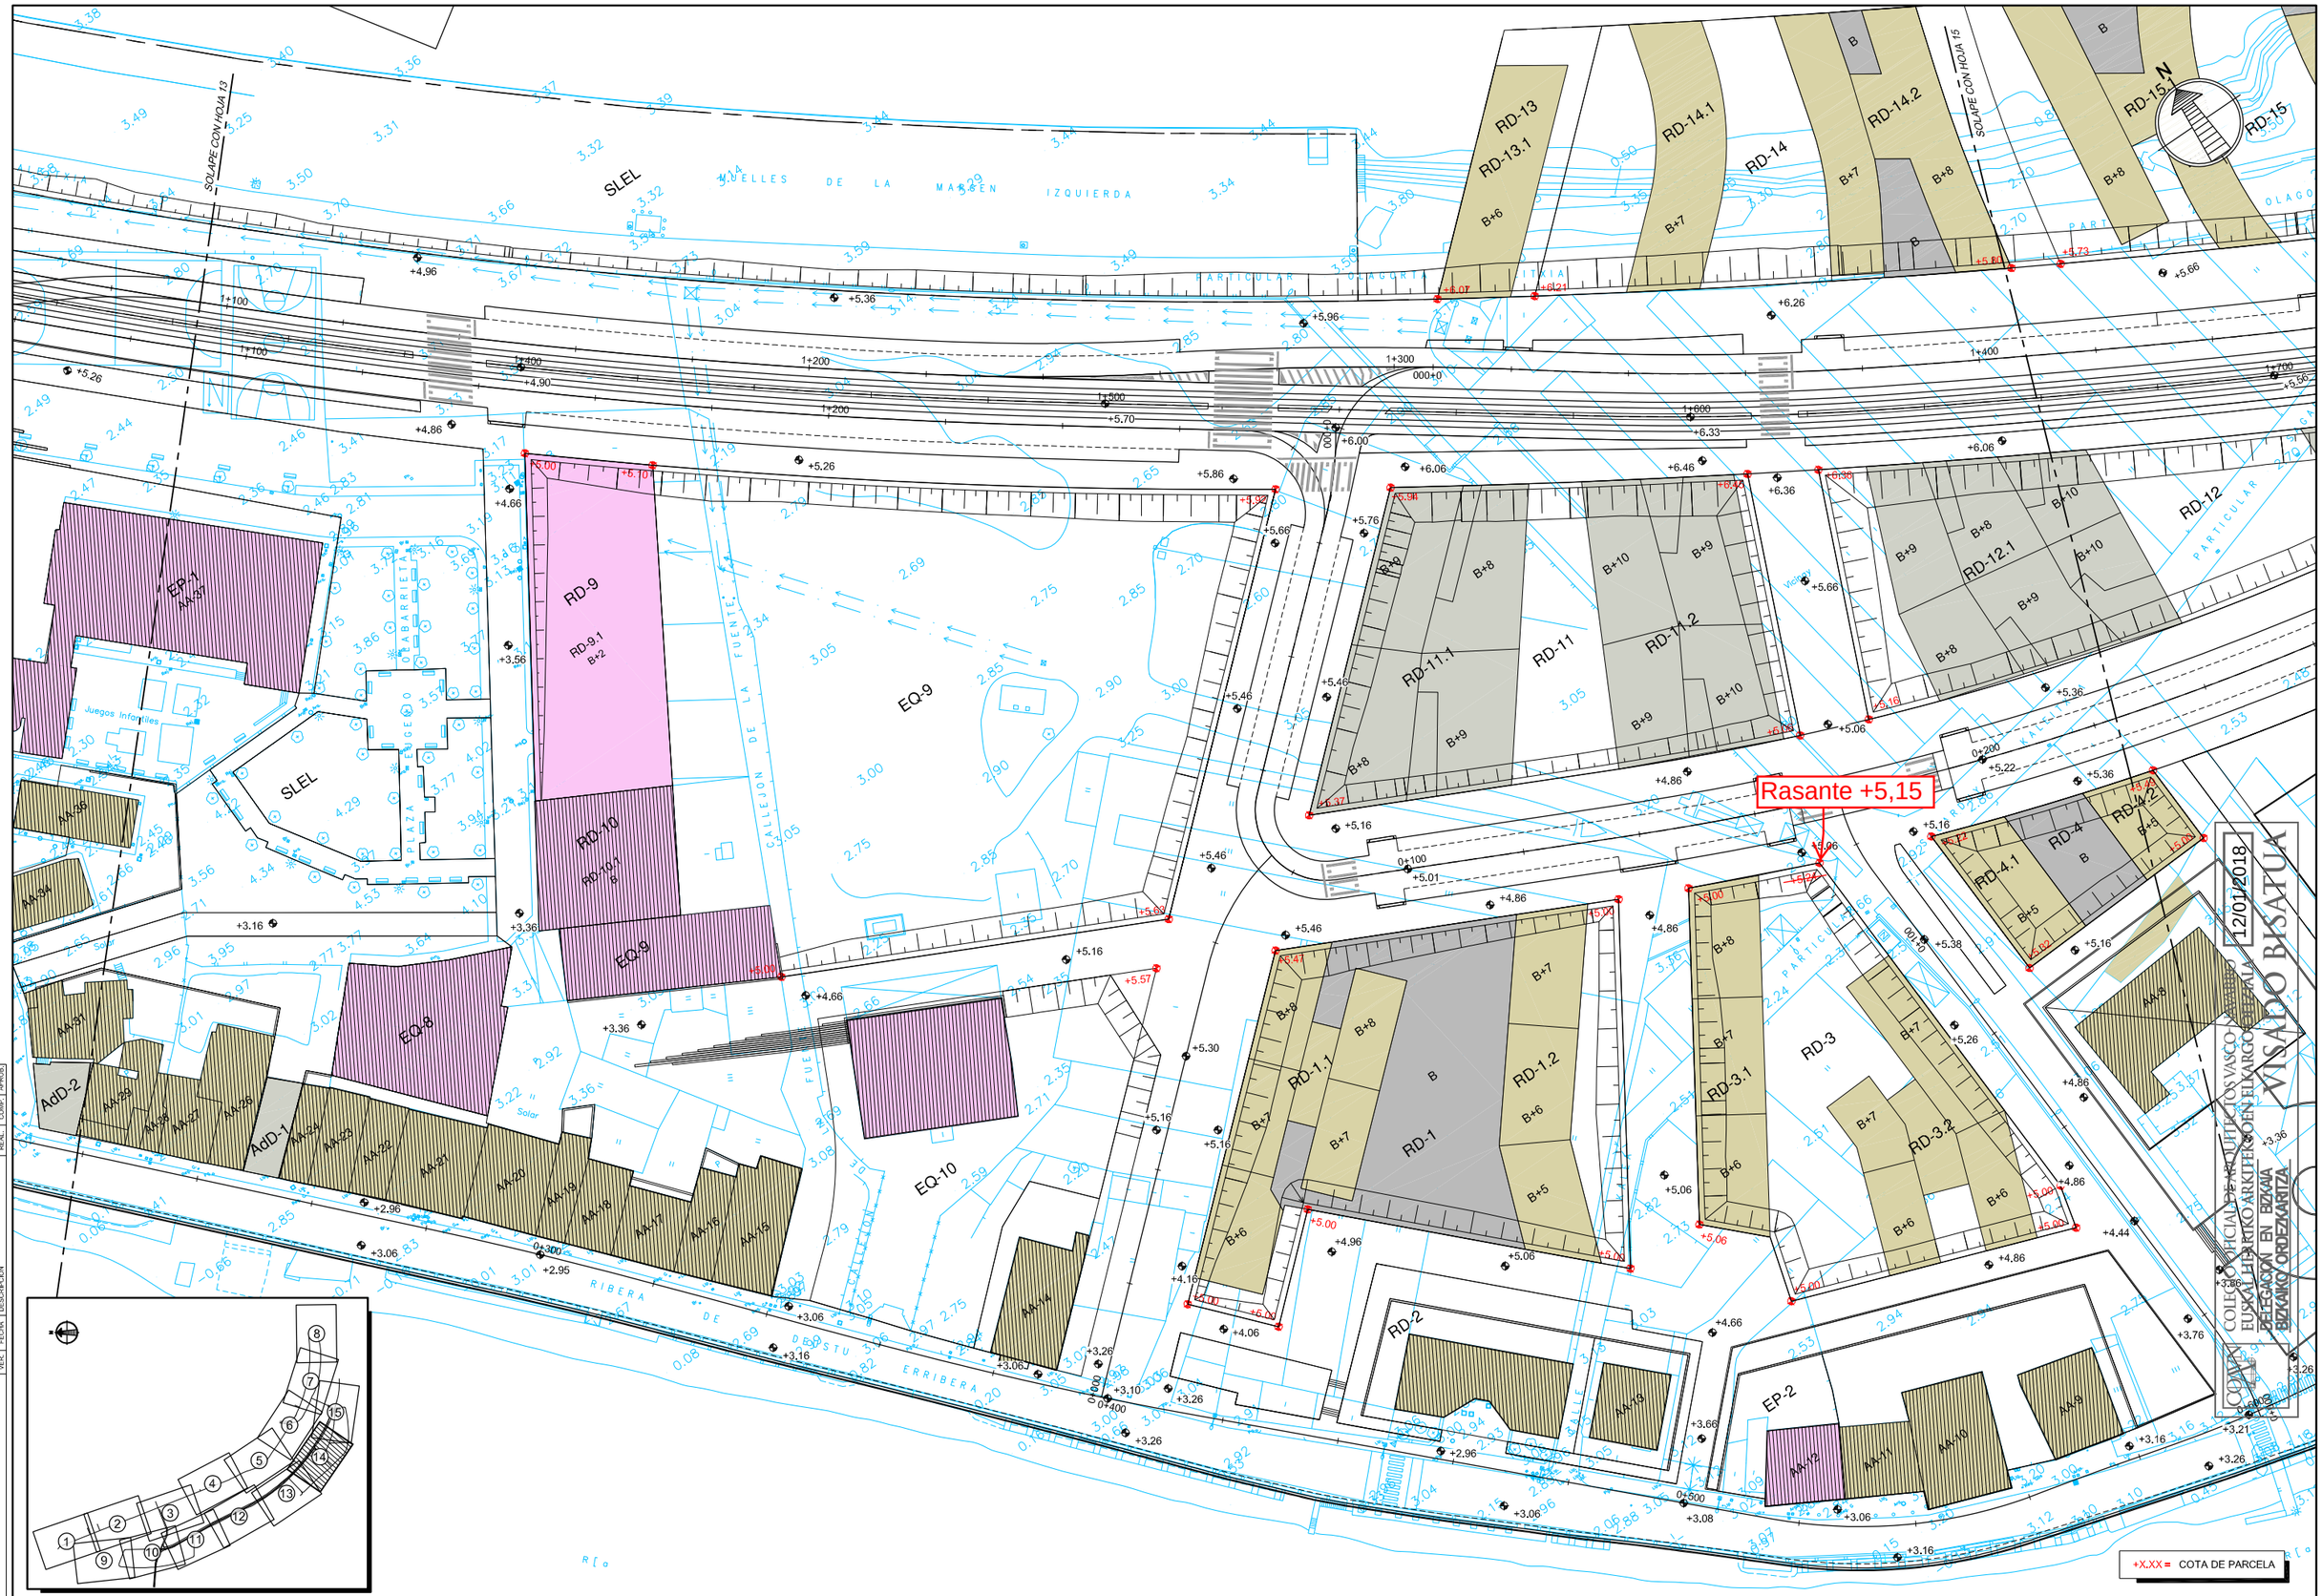

VER.	FECHA	DESCRIPCION	REAL.	COMP.	APROB.
4	30-10-2017	MODIFICACIONES Y CORRECCIONES	BNr.	SAM	GIV
3	29-11-2016	MODIFICACIONES Y TRASPASO A FORMENGINEAS ETRSE	BNr.	SAM	GIV
2	29-02-2016	MODIFICACIONES Y CORRECCIONES	BNr.	SAM	GIV
1	09-02-2015		BNr.	SAM	GIV

NOMBRE: P1043-SR-PCT-P040114-V04.dwg

PLANO: ☐ PRELIMINAR ☒ DE PROYECTO ☐ PARA CONSTRUCCION

ZORROTZAURRE
KUDEAKETA BATZORDEA/COMISIÓN GESTORA

saitec engineering

PROIEKTUAREN EGILEAK: / AUTORAS DEL PROYECTO:
Mª LUISA GARCIA VIDAL — INGENIERO DE C.C.P.P. — COL. Nº 1601
PINO URGOITA MARTIN — ARQ. INGENIERO — COL. Nº 1228

PROIEKTUAREN IZENBURUA: / TITULO DEL PROYECTO:
PROYECTO DE URBANIZACION DE LA UNIDAD DE EJECUCION 1
DE LA ACTUACION INTEGRADA 1 DEL AREA MIXTA DE ZORROTZAURRE

ESKALA (K): / ESCALA (S): 1:500 (A1)
EGUNA: / FECHA: 2017 URRIA / OCTUBRE 2017

PLANUAREN DEITURA: / DENOMINACION DEL PLANO:
ESTADO PROYECTADO
PLANTA SOBRE ESTADO ACTUAL

ZENBAKIA: / NUMERO: 4.1

14 *ORRIA:* / HOJA: 14
DE: 15 *ARTEAN*

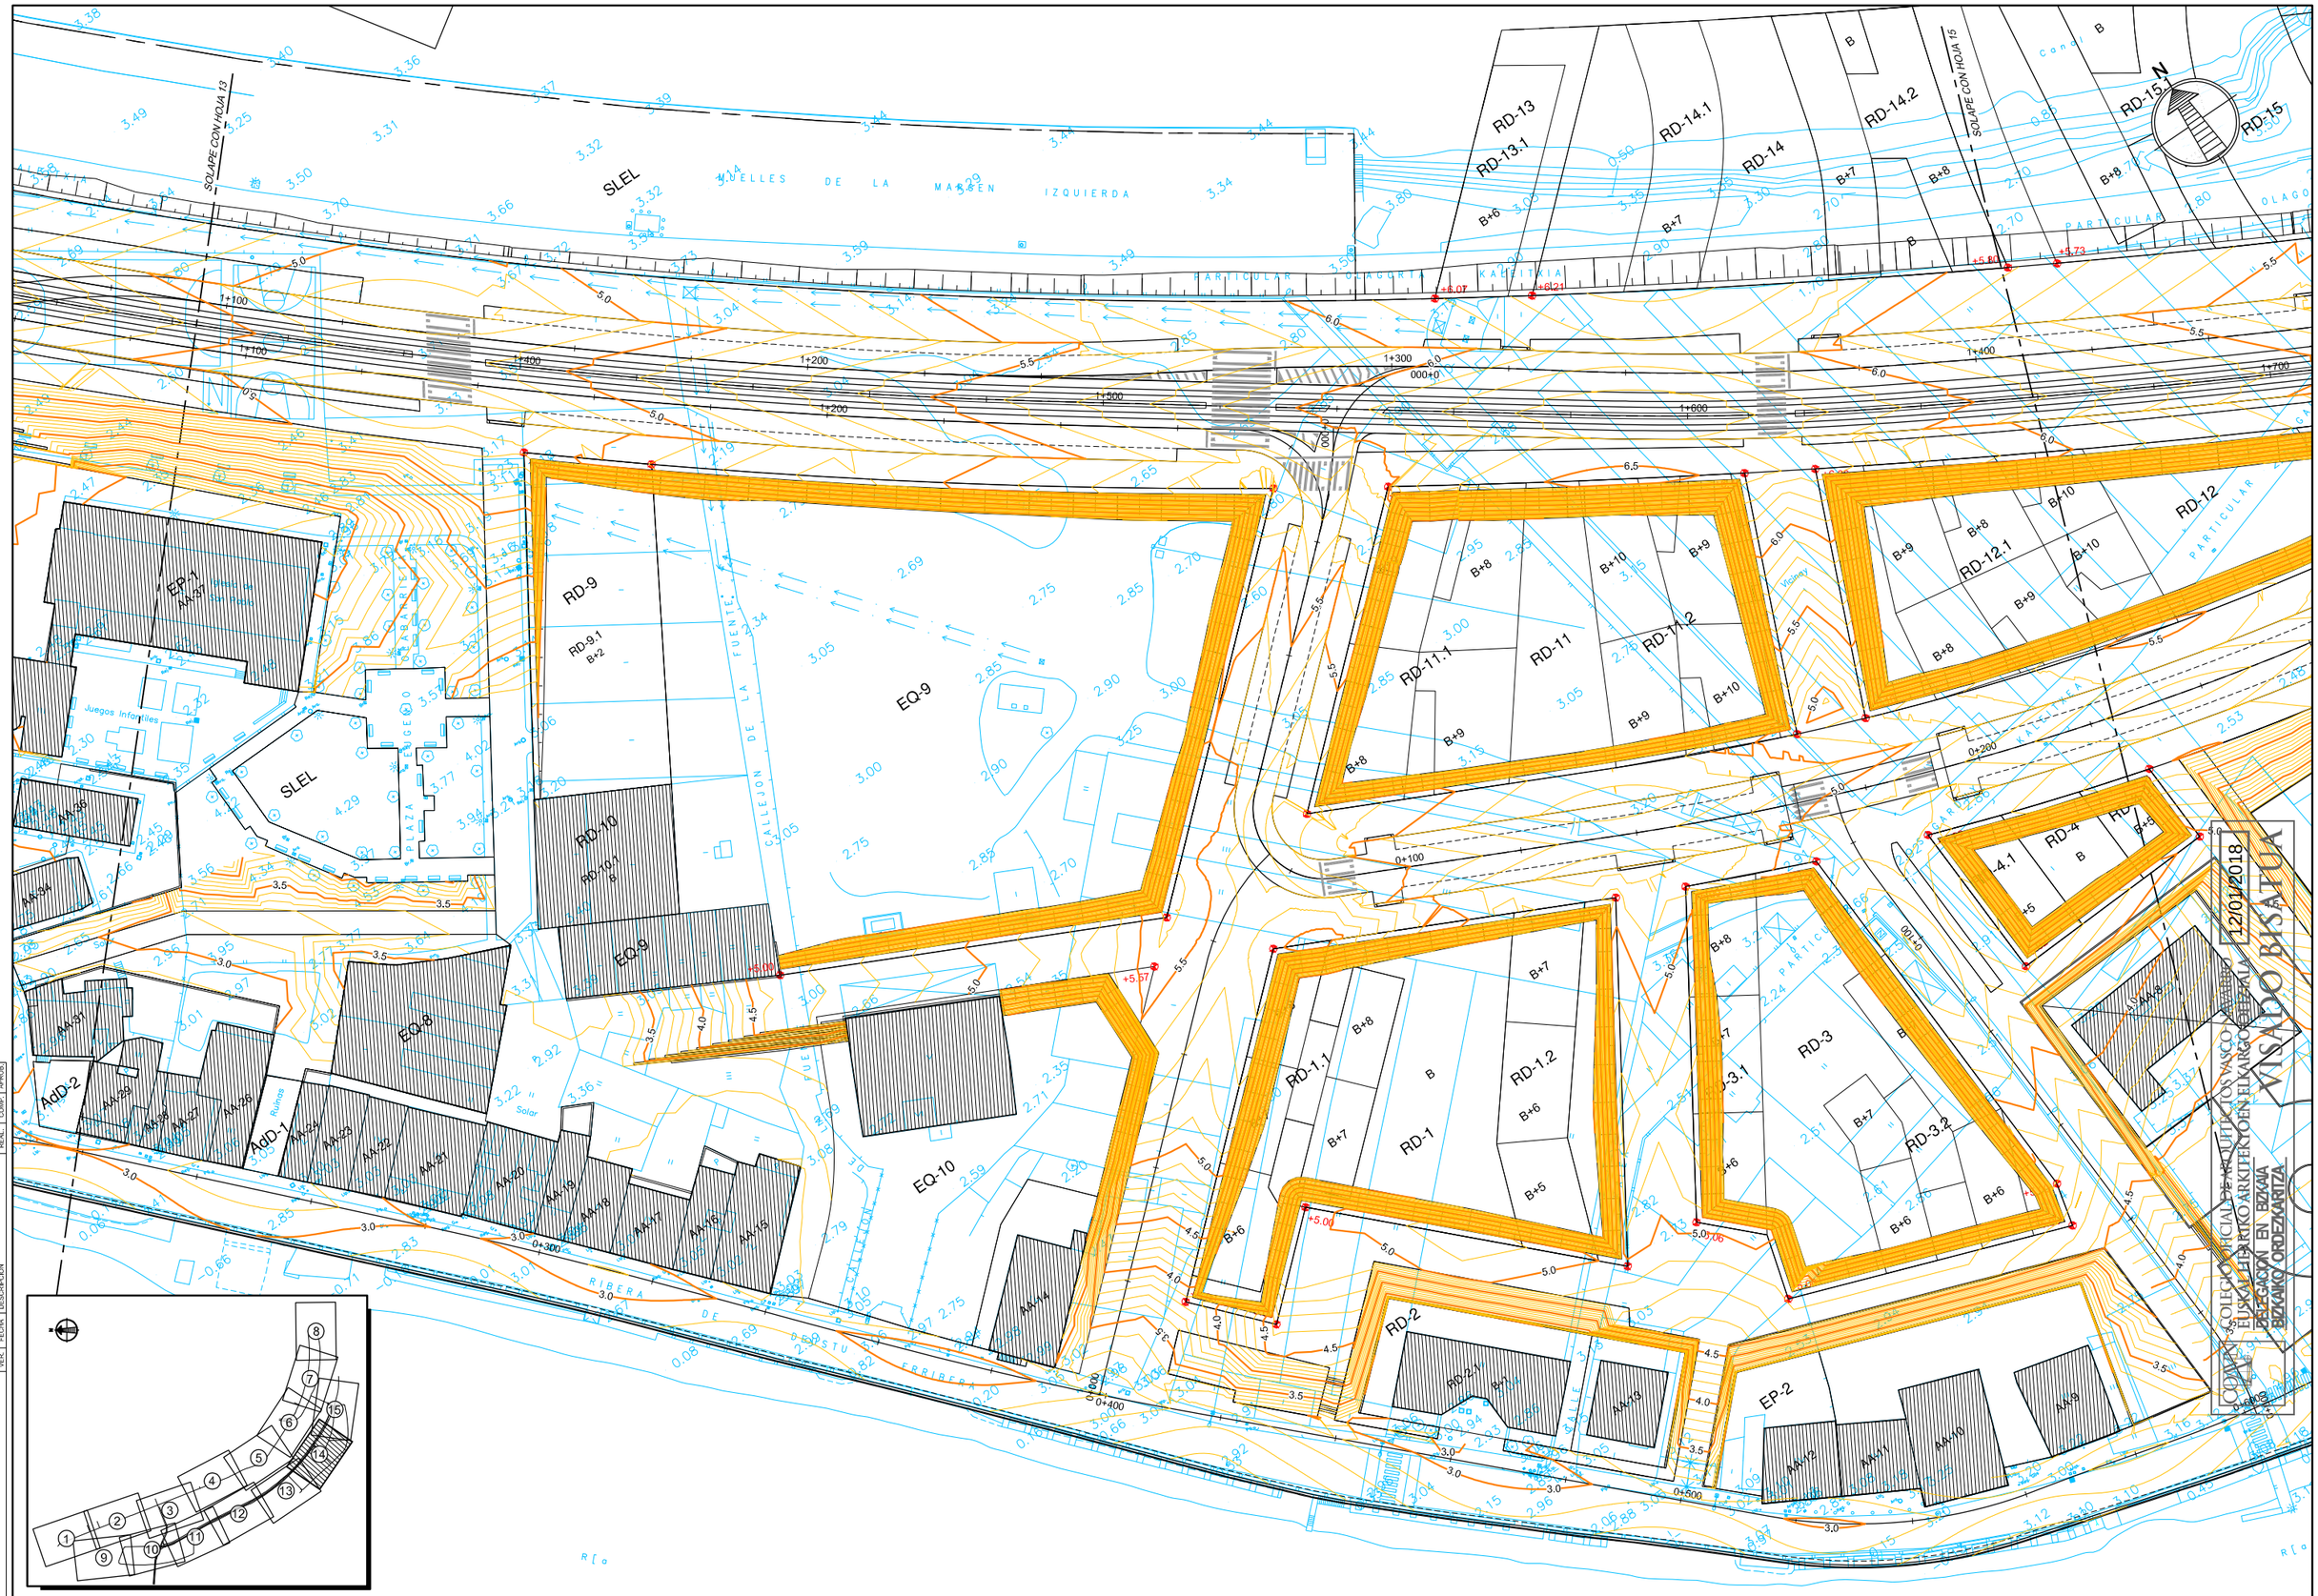

NOMBRE: P1043-SR-PCT-P040214-V04.dwg

PLANO: ☐ PRELIMINAR ☒ DE PROYECTO ☐ PARA CONSTRUCCION

VER.	FECHA	DESCRIPCION	REAL.	COMP.	APROB.
4	30-10-2017	MODIFICACIONES Y CORRECCIONES	BNK	SAM	GOY
3	29-11-2016	MODIFICACIONES Y TRASPASO A FORMENGRAFE ETRSB	BNK	SAM	GOY
2	29-02-2016	MODIFICACIONES Y CORRECCIONES	BNK	SAM	GOY
1	09-02-2015		BNK	SAM	GOY

ZORROTZAURRE
KUDEAKETA BATZORDEA/COMISIÓN GESTORA

saitec engineering

PROIEKTUAREN EGILEAK: / AUTORAS DEL PROYECTO:

Mª LUISA GARCIA VIDAL
INGENIERO DE C.C.P.P.
COL. Nº 1607

PINO URGOITA MARTIN
ARQUITECTA
COL. Nº 1228

PROIEKTUAREN IZENBURUA: / TITULO DEL PROYECTO:

PROYECTO DE URBANIZACION DE LA UNIDAD DE EJECUCION 1
DE LA ACTUACION INTEGRADA 1 DEL AREA MIXTA DE ZORROTZAURRE

ESKALA (K): ESCALA (S): 1:500 (A1)

EGUNA: FECHA: 2017 URRIA OCTUBRE 2017

PLANUAREN DEITURA: / DENOMINACION DEL PLANO:

ESTADO PROYECTADO
CURVAS DE NIVEL

ZENBAKIA: / NUMERO: 4.2

14 *ORRIA:* / HOJA: 14
DE: 15 *ARTEAN*

COAVN COLEGIO OFICIAL DE ARQUITECTOS VASCO NAVARRO
EUSKAL HERRIKO ARKITEKTOEN ELKARGO OFIZIALA
DELEGACION EN BIZKAIA
BIZKAIKO ORDEZKARITZA
12/01/2018
VISADO BISATUA