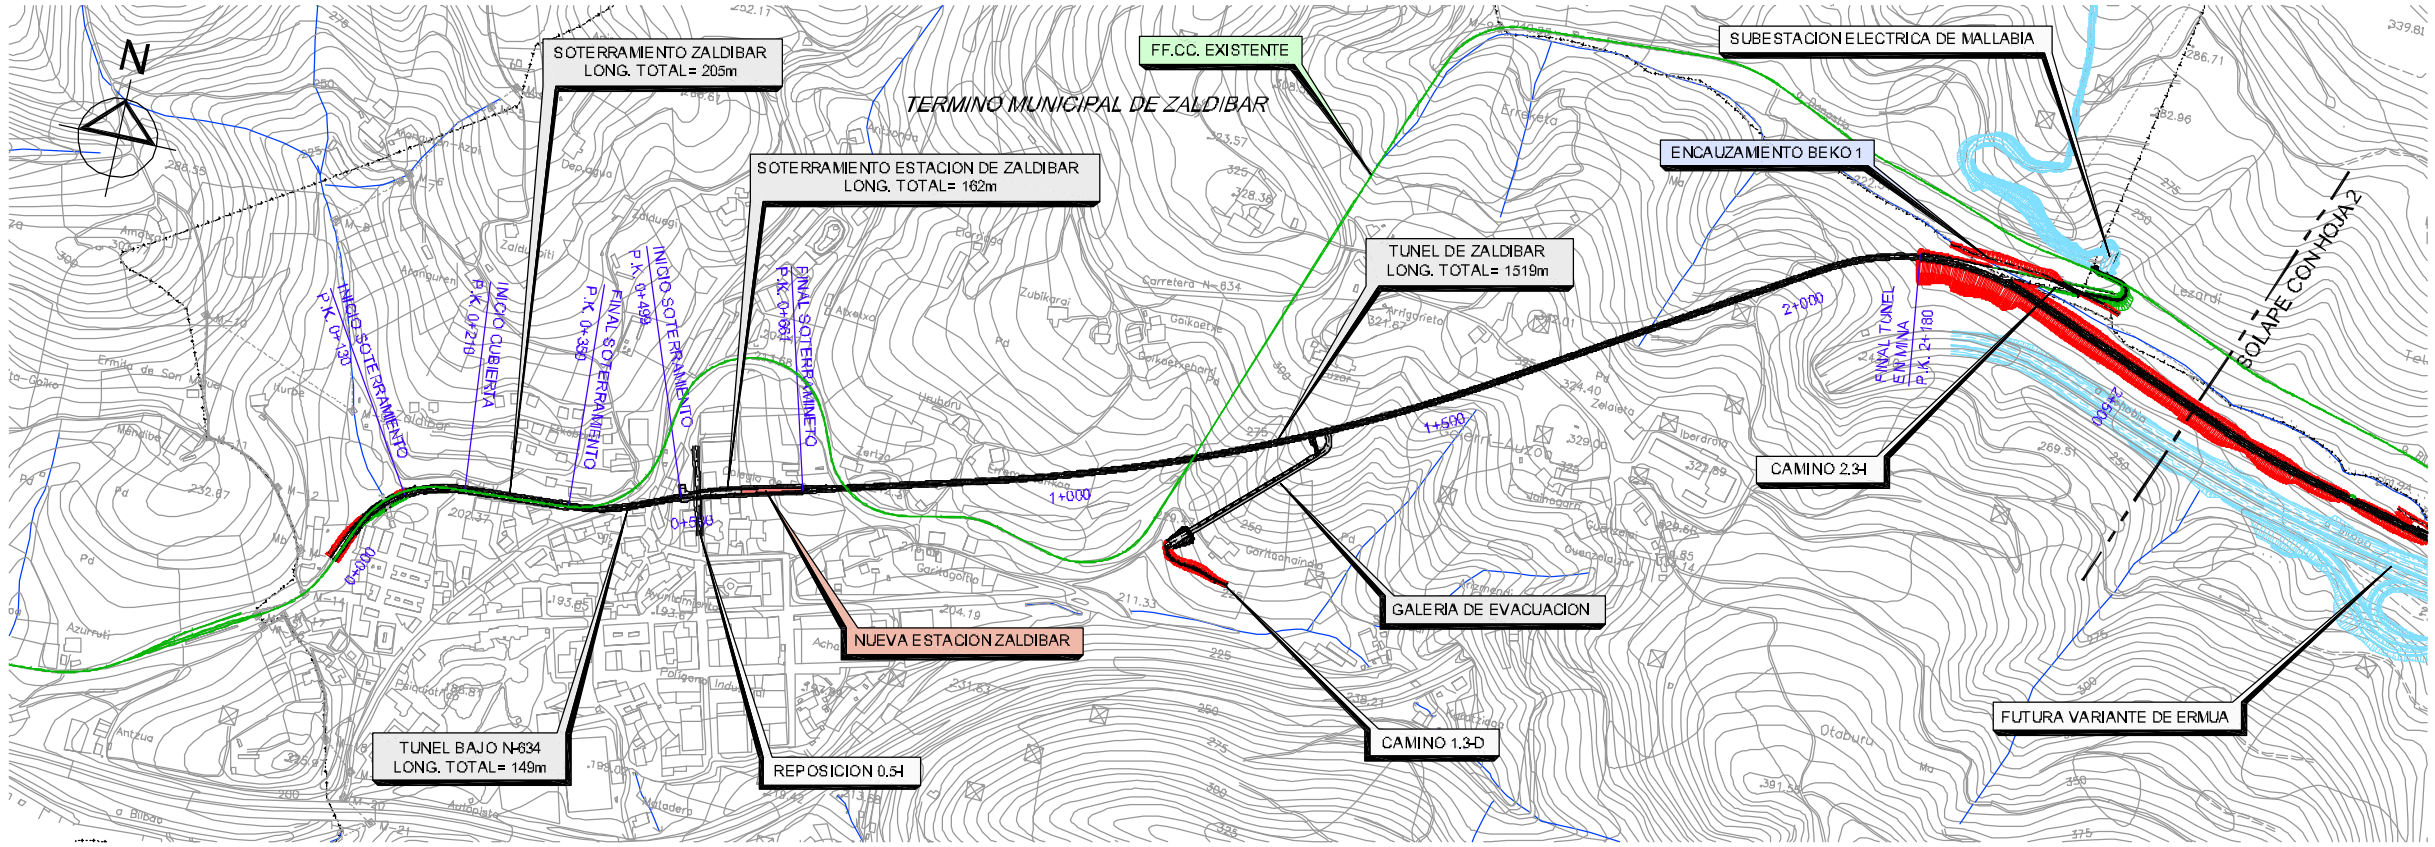

PLANTA

ESCALA 1:5000

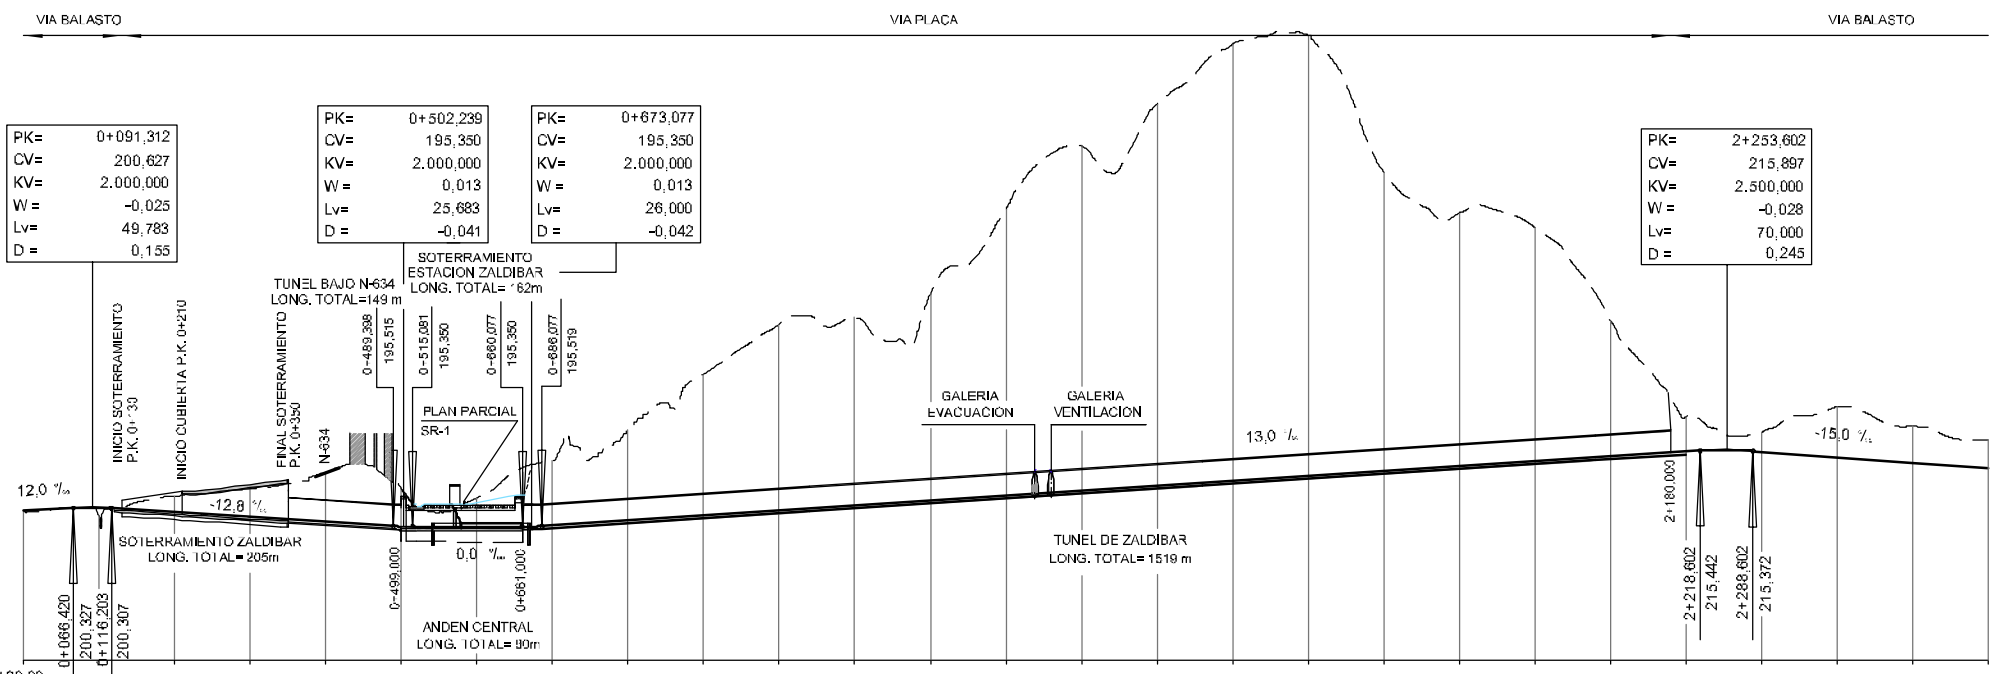

PERFIL LONGITUDINAL

ESCALA H 1:5000
V 1:1000

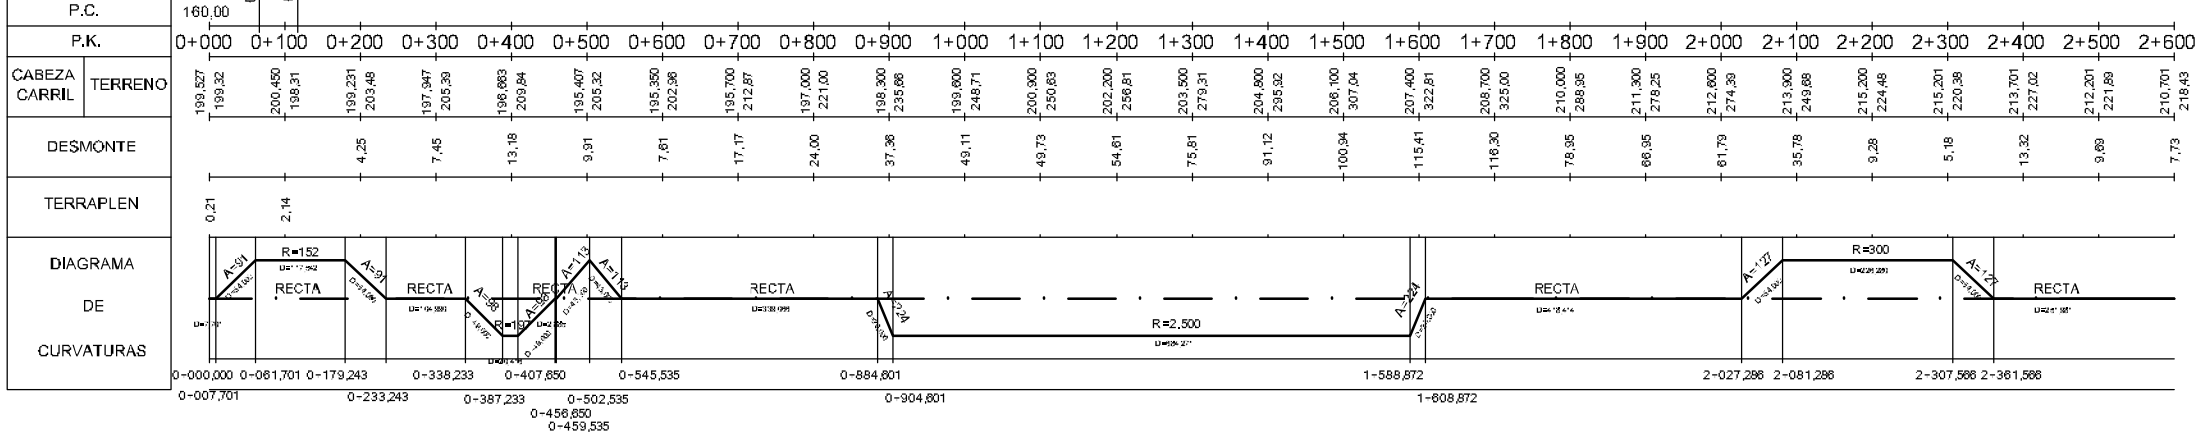

OHARRAK:
NOTAS:

- FUTURA VARIANTE DE ERMUA EN DESARROLLO.

REV.	CLASE DE MODIFICACION	FECHA	NOMBRE	COMP.	OBRA

BERRIKUSPENAK / REVISIONES

DATA / FECHA
OCTUBRE 2009

AHOLKULARIA / CONSULTOR
ETEYCO GERNIKA ETEYCO

INGENIARI EGILEA
INGENIERO AUTOR
JESUS BUESA BLANCO
Col Nº 5351

AHOLKULARIA ERREFERENTZIA
REFERENCIA CONSULTOR

ERREFERENTZIA
REFERENCIA

EUSKO JAURLARITZA GOBIERNO VASCO
ETXEBIZITZA, HERRI LAN ETA GARRAIO SAILA
DEPARTAMENTO DE VIVIENDA, OBRAS PÚBLICAS Y TRANSPORTES

euskal trenbide sarea
EGITASMOAREN ESTERKETA TA ZUZENKETA: INSPECCION Y DIRECCION DEL PROYECTO

ESKALA ORIGINALA: ESCALA ORIGINAL (DIN-A1) 1:5.000
0 50 100 150 200 250m
ESKALA GRAFIKOA ESCALA GRAFICA

PROIEKTUAREN IZENBURUA
TITULO DEL PROYECTO

ESTUDIO INFORMATIVO DE LA VARIANTE DE TRAZADO DEL TRAMO ZALDIBAR-ERMUA DE LA LINEA FERREA BILBAO-DONOSTIA

PLANOAREN IZENBURUA
TITULO DEL PLANO

PLANTAS GENERALES
PLANO DE CONJUNTO

PLANO-ZK / Nº PLANO
2

1 DE 2