


PLANTA
ESCALA 1:1000

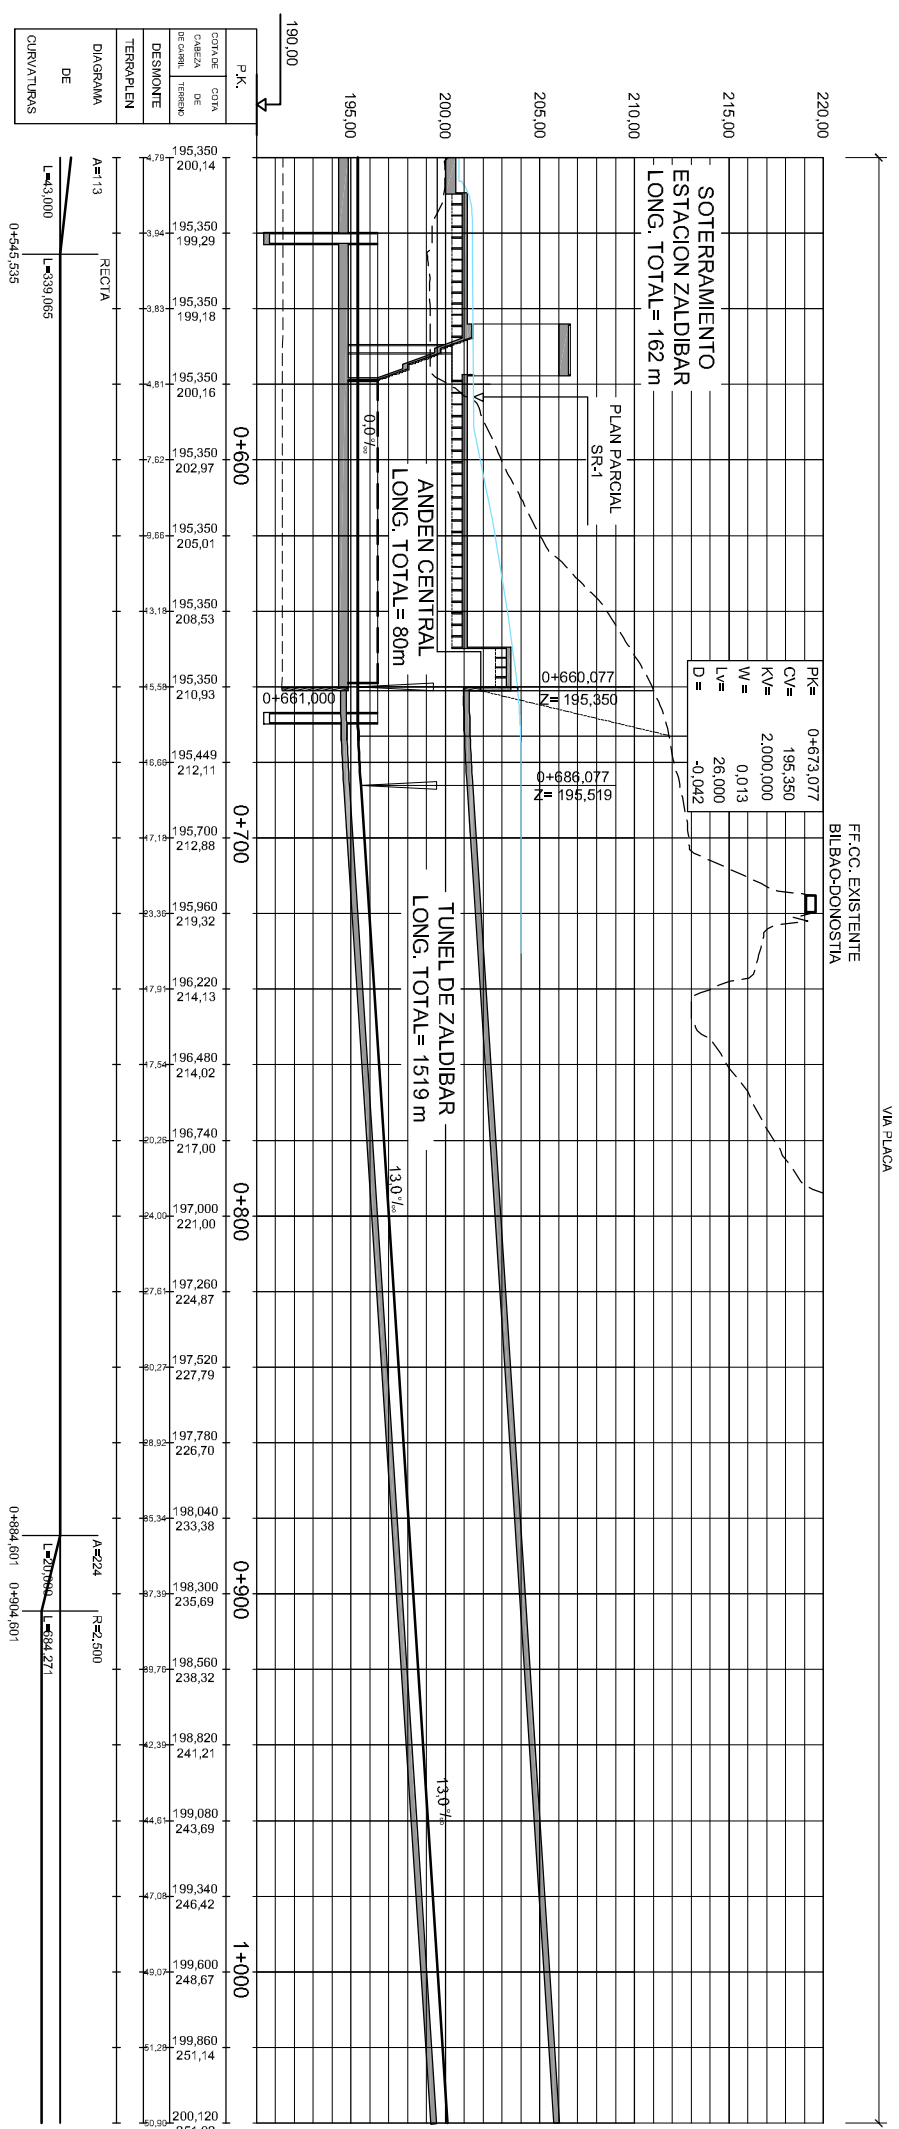


PERFIL LONGITUDINAL
ESCALA H 1:1000
V 1: 200

OHARRAK:
NOTAS:
- PLAN PARCIAL ZALDIBAR-SN1.

DESIGNO N°	TIPO DE APARATO	SECCION TIPO
1	DSM-H-C-54E1-300-1-11-CC-1-TC	BALASTO
2	DSM-H-C-54E1-300-1-11-CC-1-TC	BALASTO
E3/4	ESM-C(PAD)-54E1-300-1-14-GR-1-3200	PLACA
5	DSM-L-C(PAD)-54E1-380-1-8-S	PLACA
6	DSM-H-C-54E1-300-1-11-CC-D-TC	BALASTO

NOTA:
- EL DESVIO 2 PERTENECE AL DESVIO PROVISIONAL DE ZALDIBAR Y EL E3/4 PERTENECE A LA FASE 2.

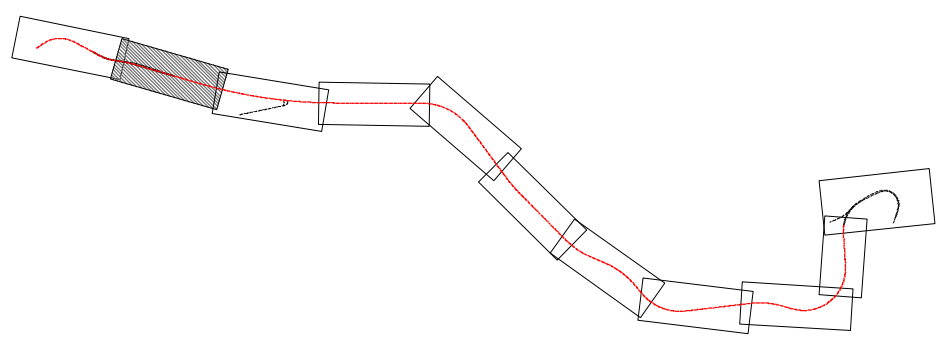

REV.	CLASE DE MODIFICACION	FECHA	NOBRE	COMP.	OBRA
	BERRUKISPEAK / REVISIONES	DATA / FECHA			

ANOKULARIA / CONSULTOR: **ESTRUTURAS**
ANOKULARIA / CONSULTOR: **ESTRUTURAS**

ANOKULARIA ERREFERENTZIA: **JESUS BUESA BLANCO**
REFERENTZIA CONSULTOR: **CAI N° 5957**

ANOKULARIA ERREFERENTZIA: **JESUS BUESA BLANCO**
REFERENTZIA: **CAI N° 5957**