



OHARRAK:
NOTIAS:

DESIVIO N°	TIPO DE APARATO	SECCION TIPO
1	DSM-C-54E1-300-1-11-CC-I-TC	BALASTO
2	DSM-C-54E1-300-1-11-CC-I-TC	BALASTO
E3/4	ESM-C(PAD)-54E1-300-1-14-CR-I-3200	PLACA
5	DSM-C(PAD)-54E1-380-1-8-S	PLACA
6	DSM-C-54E1-300-1-11-CC-D-TC	BALASTO


NOTA:
- EL DESIVIO 2 PERTENECE AL DESIVIO PROVISIONAL DE ZALDIBAR Y EL E3/4 PERTENECE A LA FASE 2.



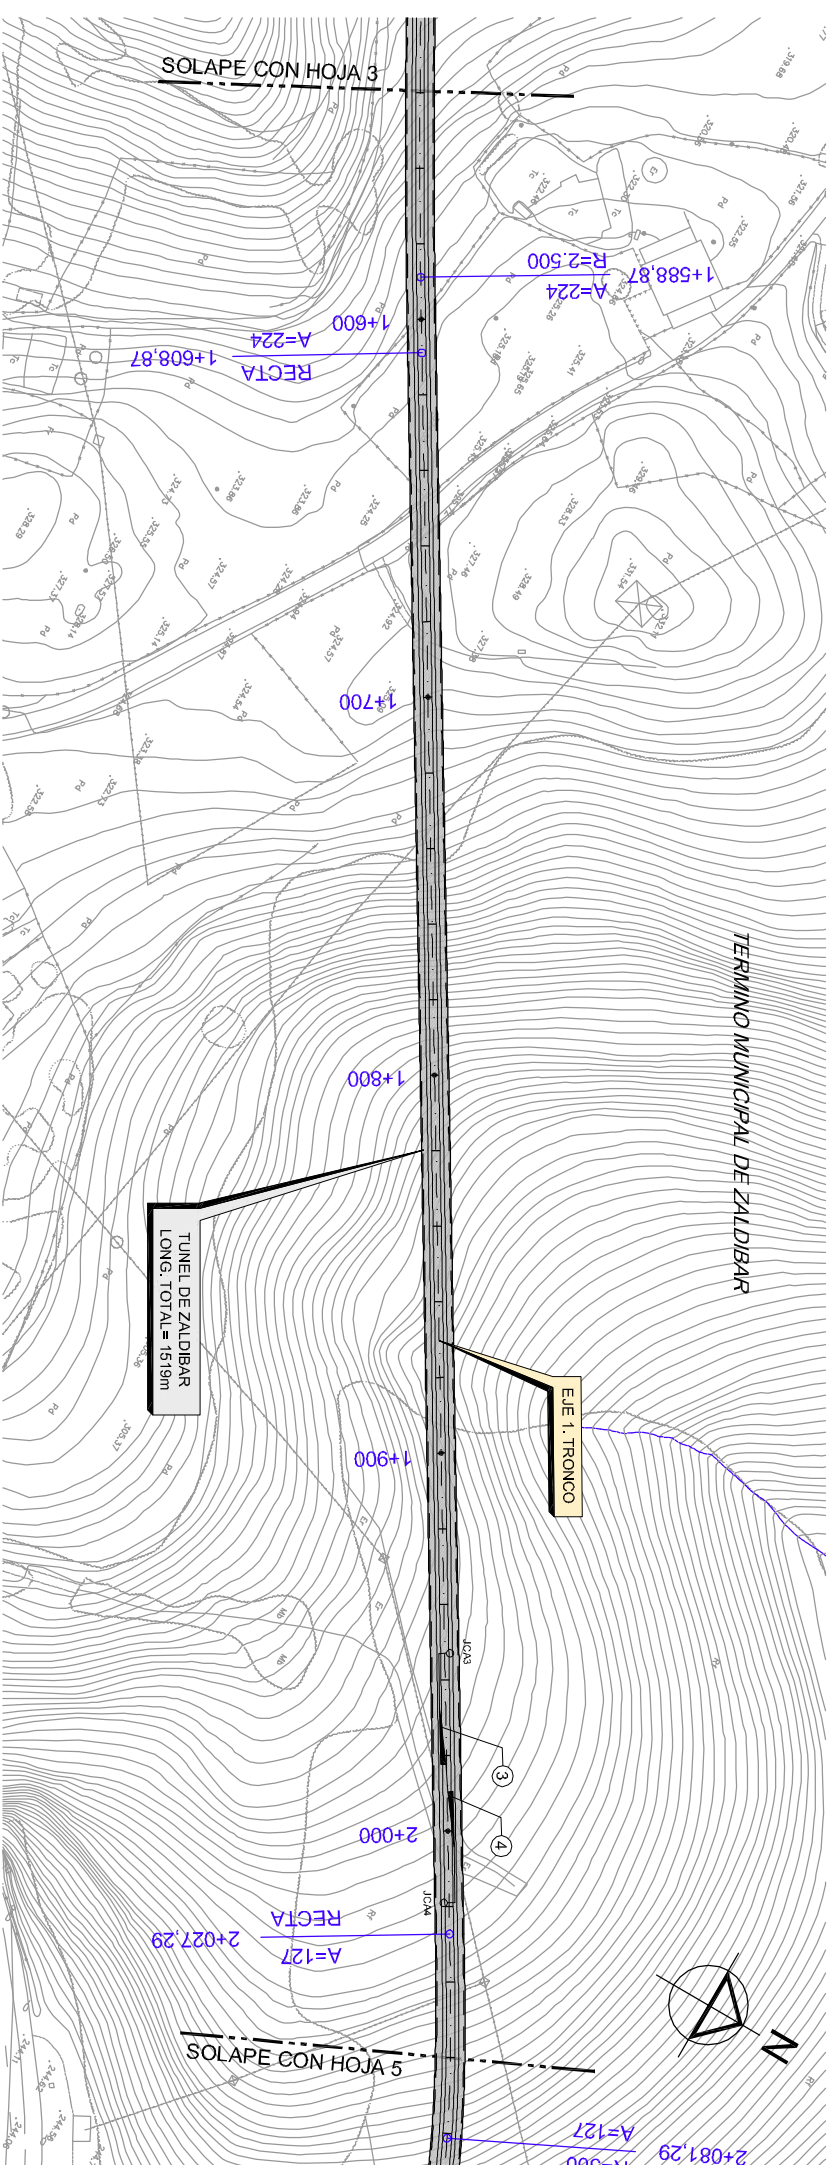

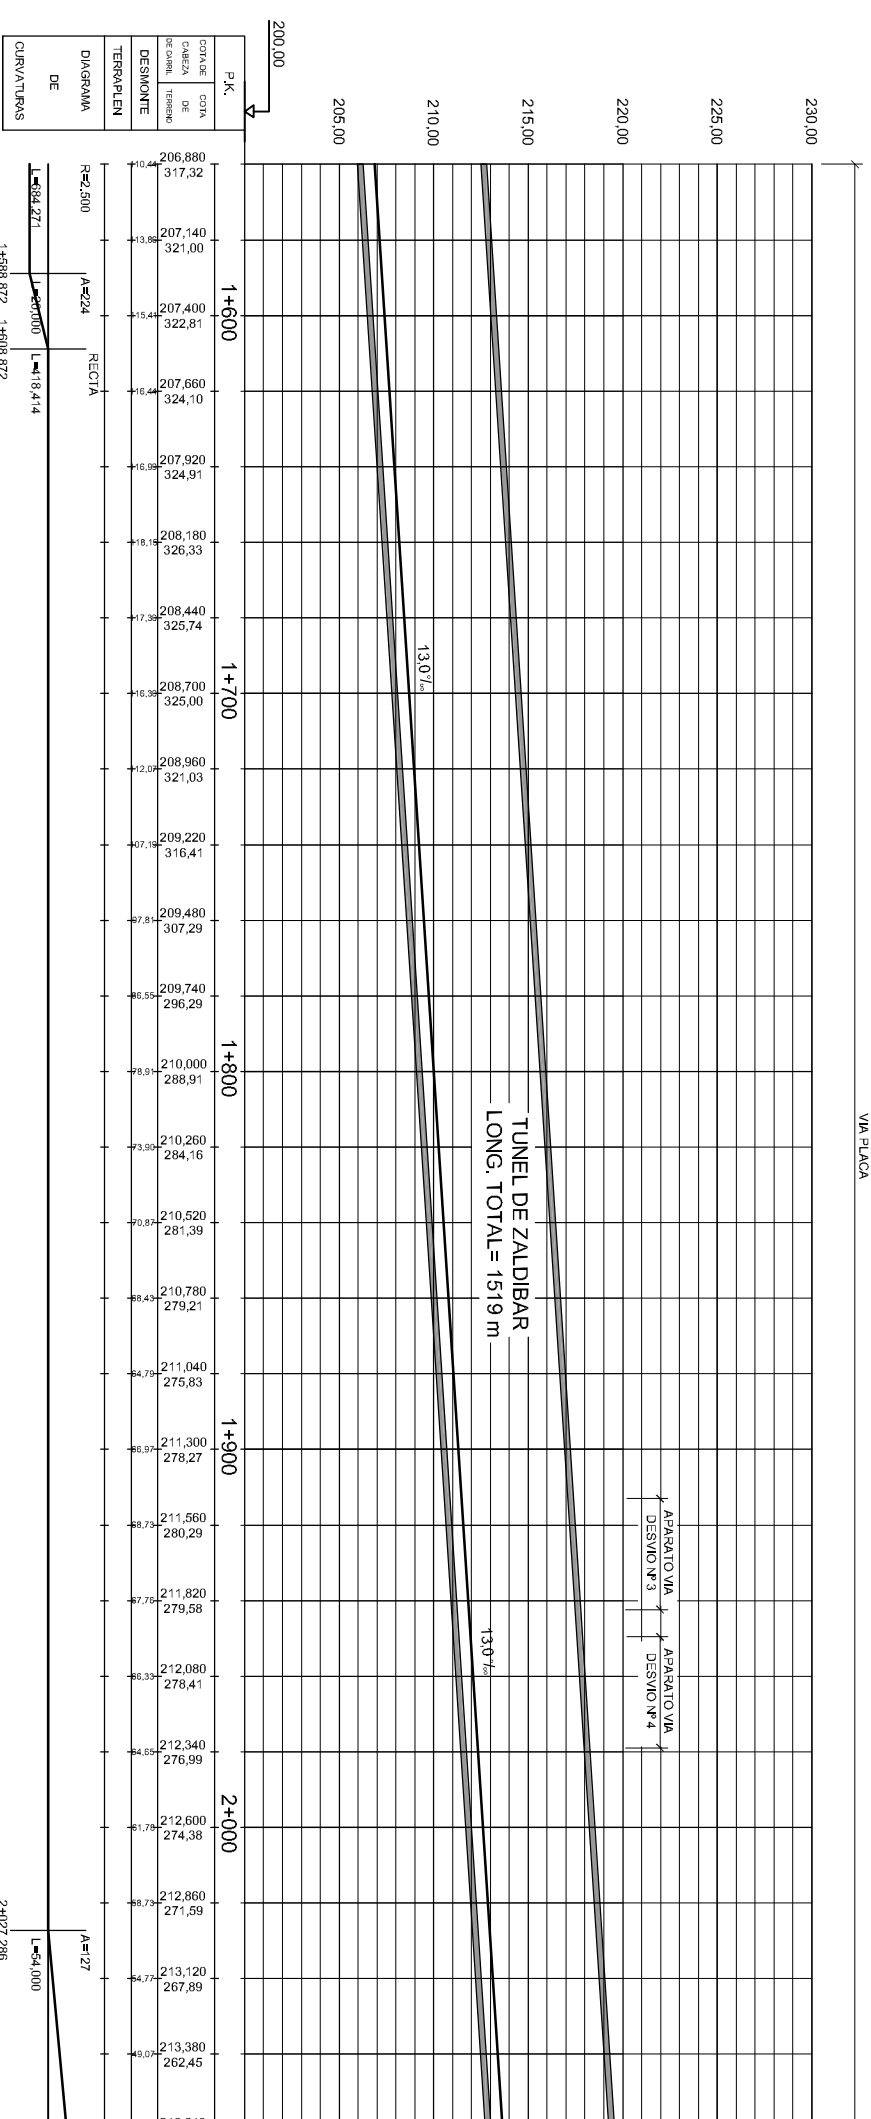PLANTA
ESCALA 1:1000

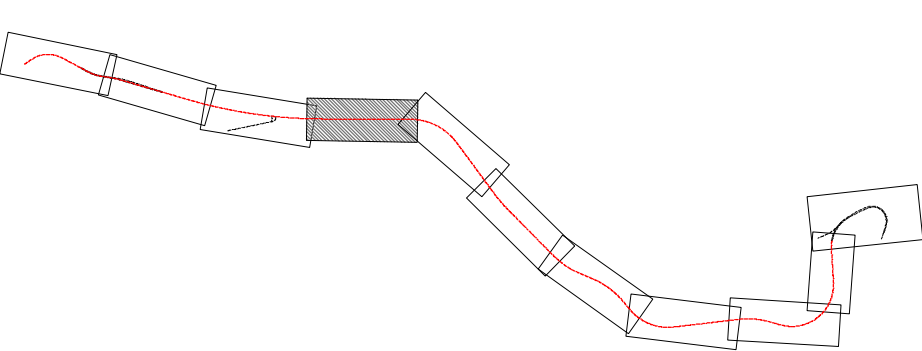

PERFIL LONGITUDINAL
ESCALA H 1:1000
V 1: 200



REV.	CLASE DE MODIFICACION	FECHA	NOMBRE	COMP.	ORRA
	BERRIKUSPERAK / REVISIONES	DATA / FECHA			
ANOKULARRA / CONSULTOR					
 					
ANOKULARRA ERREFERENTZIA					
ERREFERENTZIA					
ANOKULARRA ERREFERENTZIA					
REFERENTZIA					