


PLANTA  
ESCALA 1:1.000

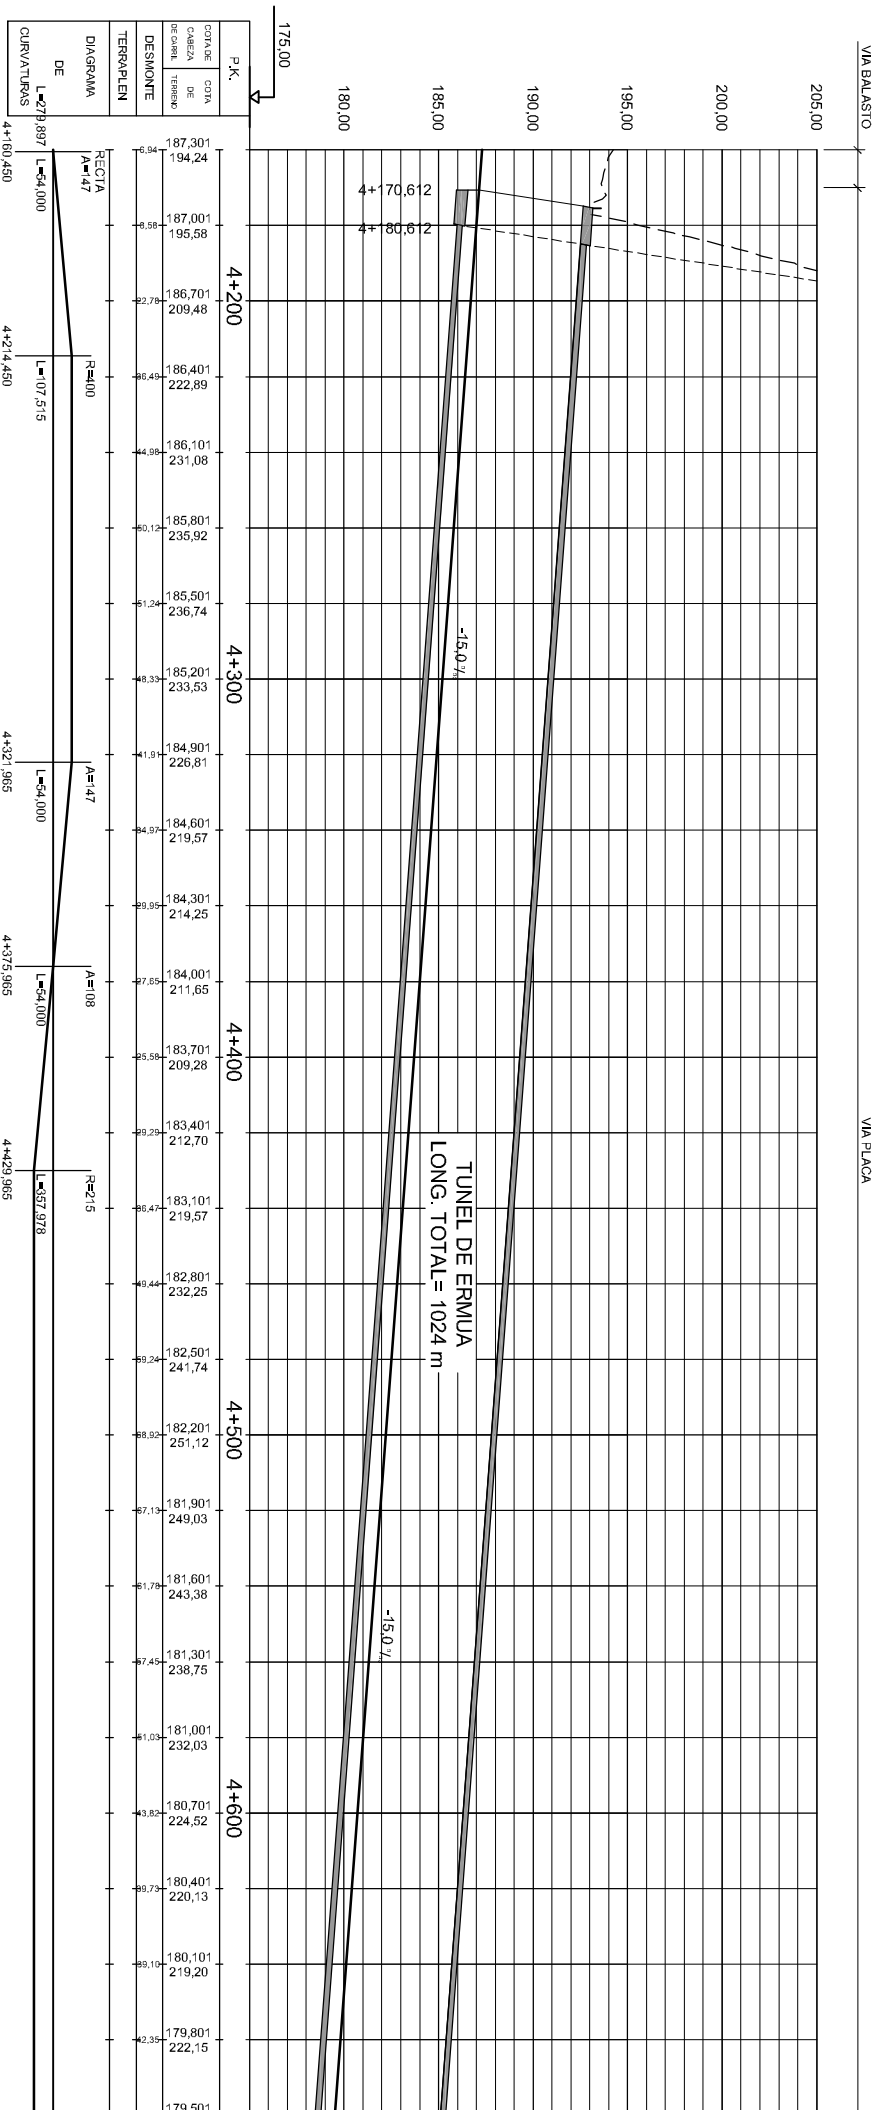


PERFIL LONGITUDINAL  
ESCALA H 1:1.000  
V 1: 200

DESIVIO N°	TIPO DE APARATO	SECCION TIPO
1	DSM-C-54E1-300-1-11-CC-I-TC	BALASTO
2	DSM-C-54E1-300-1-11-CC-I-TC	BALASTO
E3/4	ESM-C(PAD)-54E1-300-1-14-CR-I-3200	PLACA
5	DSM-C(PAD)-54E1-380-1-8-S	PLACA
6	DSM-C-54E1-300-1-11-CC-D-TC	BALASTO

NOTA:  
- EL DESIVIO 2 PERTENECE AL DESIVIO PROVISIONAL DE ZALDIBAR Y EL E3/4 PERTENECE A LA FASE 2.

OHARRAK:  
NOTAS:  
- FUTURA VARIANTE DE ERMUA EN DESARROLLO.  
- DESIVIO FF.CC. INCLUIDO EN PROYECTO VTE. ERMUA (INTERBANK)

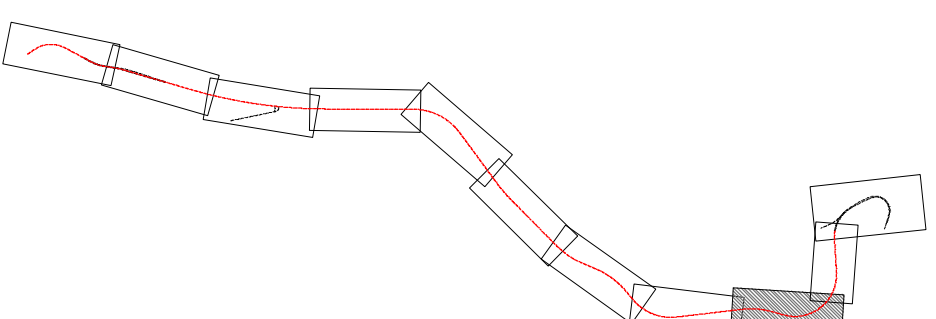

REV.	CLASE DE MODIFICACION	FECHA	INGENIERO AUTORIZADO
	BERRIKUPENKUR / REVISIONES	OCTUBRE 2009	JESUS BUESA BLANCO CAI N° 5951

ANOKULARRA / CONSULTOR	ANOKULARRA ERREFERENTZIA	ERREFERENTZIA
INGENIARI ENGENIERO AUTORIZADO	JESUS BUESA BLANCO CAI N° 5951	ERREFERENTZIA