



OHARRAK:  
NOTIAS:

DESIVIO N°	TIPO DE APARATO	SECCION TIPO
1	DSMH-C-54E1-300-1-11-CC-I-1-TC	BALASTO
2	DSMH-C-54E1-300-1-11-CC-I-1-TC	BALASTO
E3/4	ESML-C(PAD)-54E1-300-1-14-GR-I-3200	PLACA
5	DSML-C(PAD)-54E1-380-1-8-S	PLACA
6	DSMH-C-54E1-300-1-11-CC-D-1-TC	BALASTO


NOTA:  
- EL DESIVIO 2 PERTENECE AL DESIVIO PROVISIONAL DE ZALDIBAR Y EL E3/4 PERTENECE A LA FASE 2.

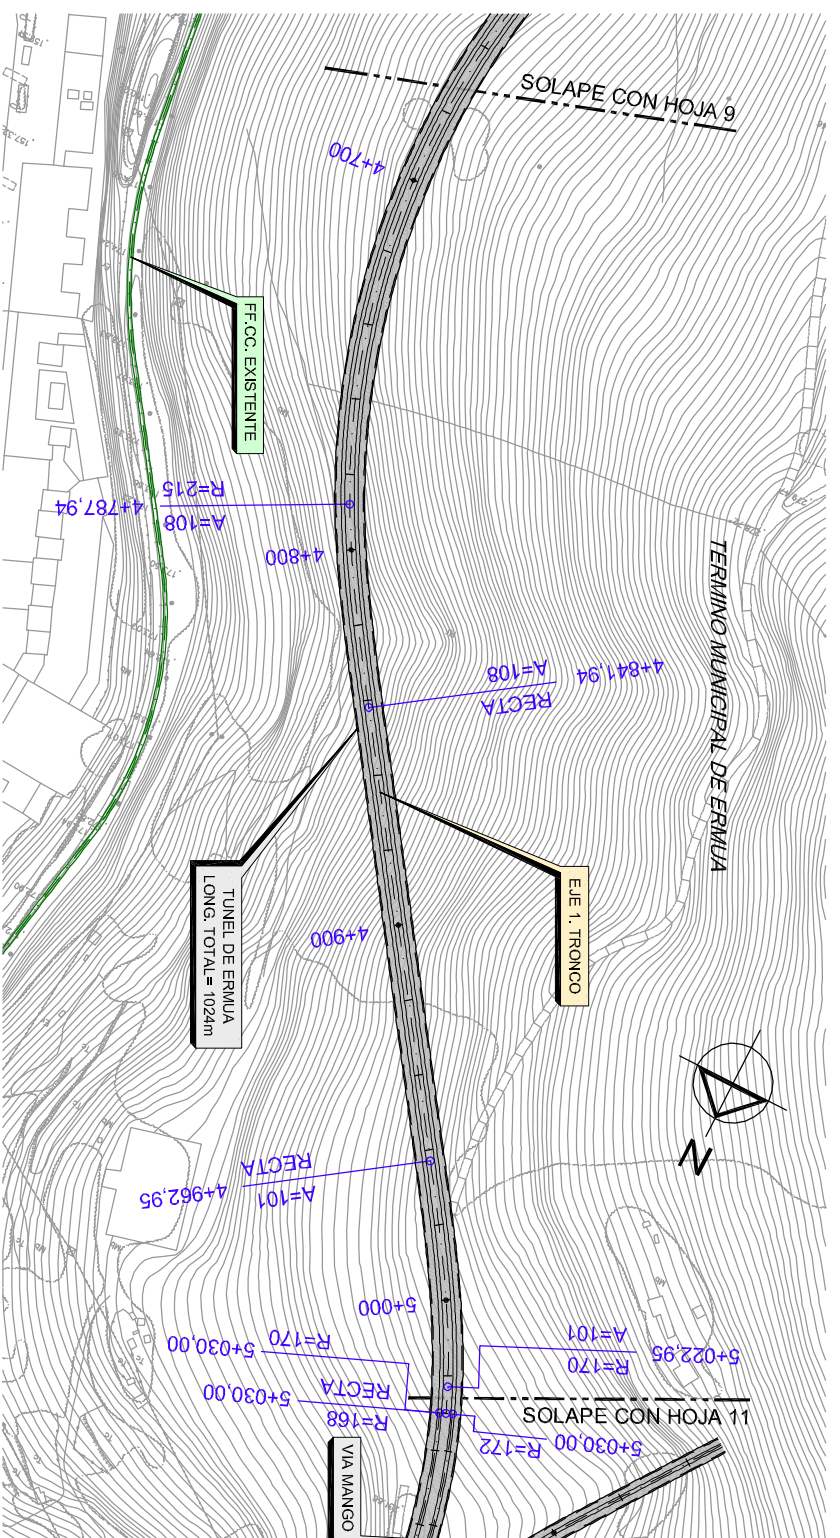

PLANTA  
ESCALA 1:1000

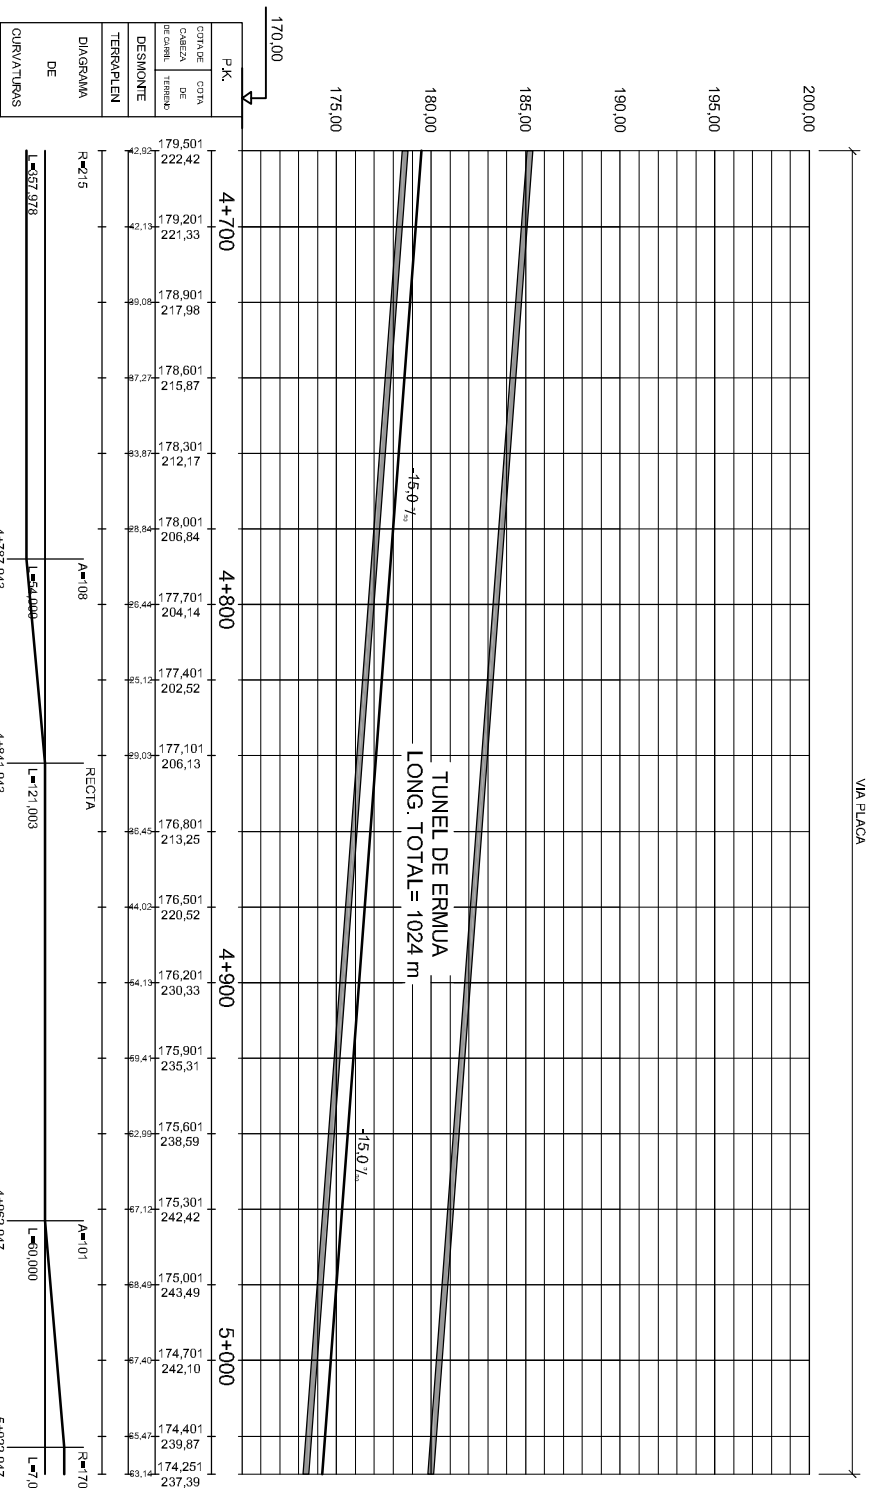

PERFIL LONGITUDINAL  
ESCALA H 1:1000  
V 1: 200

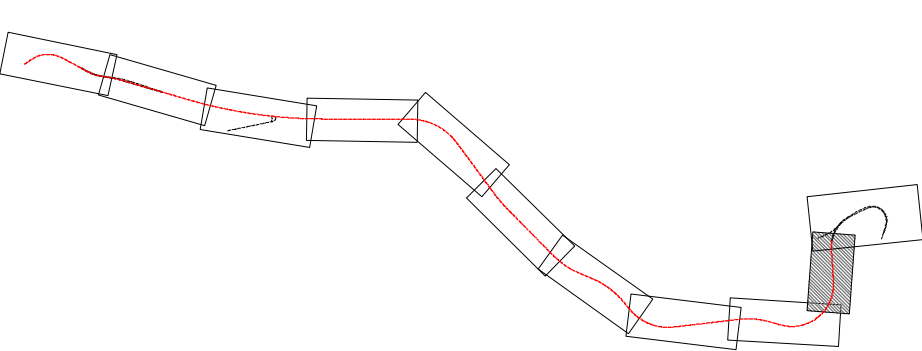

REV.	CLASE DE MODIFICACION	FECHA	NOMBRE	COMP.	OBRA
	BERRUKISPEAK / REVISIONES	DATA / FECHA			

ANOKULARRA / CONSULTOR: **INGENIARIEN BURELUA**  
INGENIERO AITON: **JESUS BUESA BLANCO**  
CAI N° 5951

ANOKULARRA ERREFERENTZIA ERREFERENTZIA: **JESUS BUESA BLANCO**  
REFERENTZIA CONSULTOR: **CAI N° 5951**