
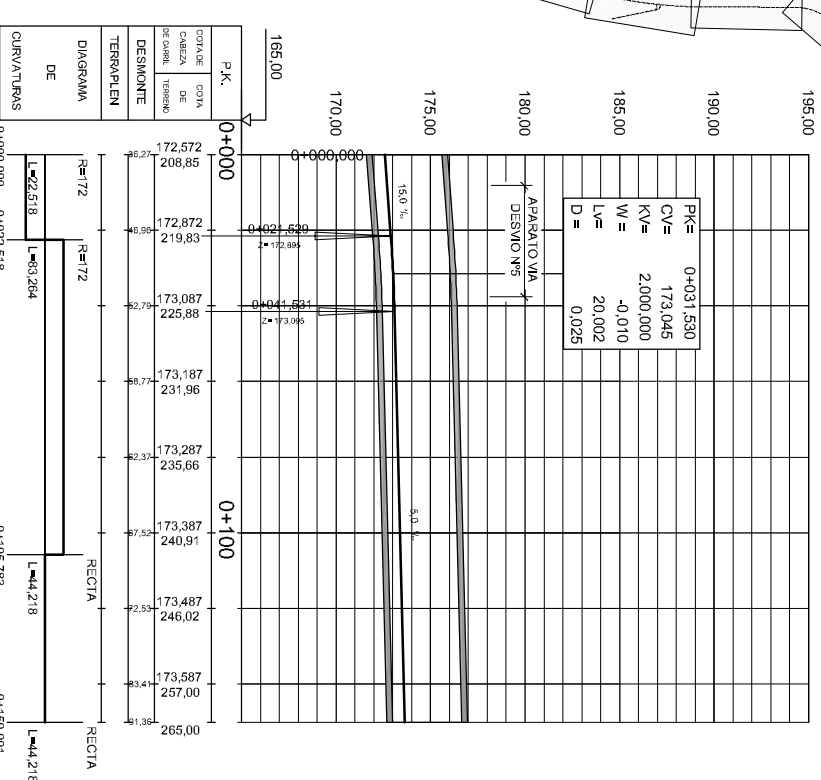



DESNO N°	TIPO DE APARATO	SECCION TIPO
1	DSMH-C-54E1-300-1-11-CC-I-TC	BALASTO
2	DSMH-C-54E1-300-1-11-CC-I-TC	BALASTO
E3/4	ESM-C(PAD)-54E1-300-1-14-CR-I-3200	PLACA
5	DSML-C(PAD)-54E1-380-1-8-S	PLACA
6	DSMH-C-54E1-300-1-11-CC-D-TC	BALASTO

NOTA:  
 - DESNO 2 PERTENECE AL DESNO PROVISIONAL  
 - EL ZALDIBAR Y EL E3/4 PERTENECE A LA FASE 2.

PLANTA  
 VIA IZQUIERDA  
 ESCALA 1:1.000

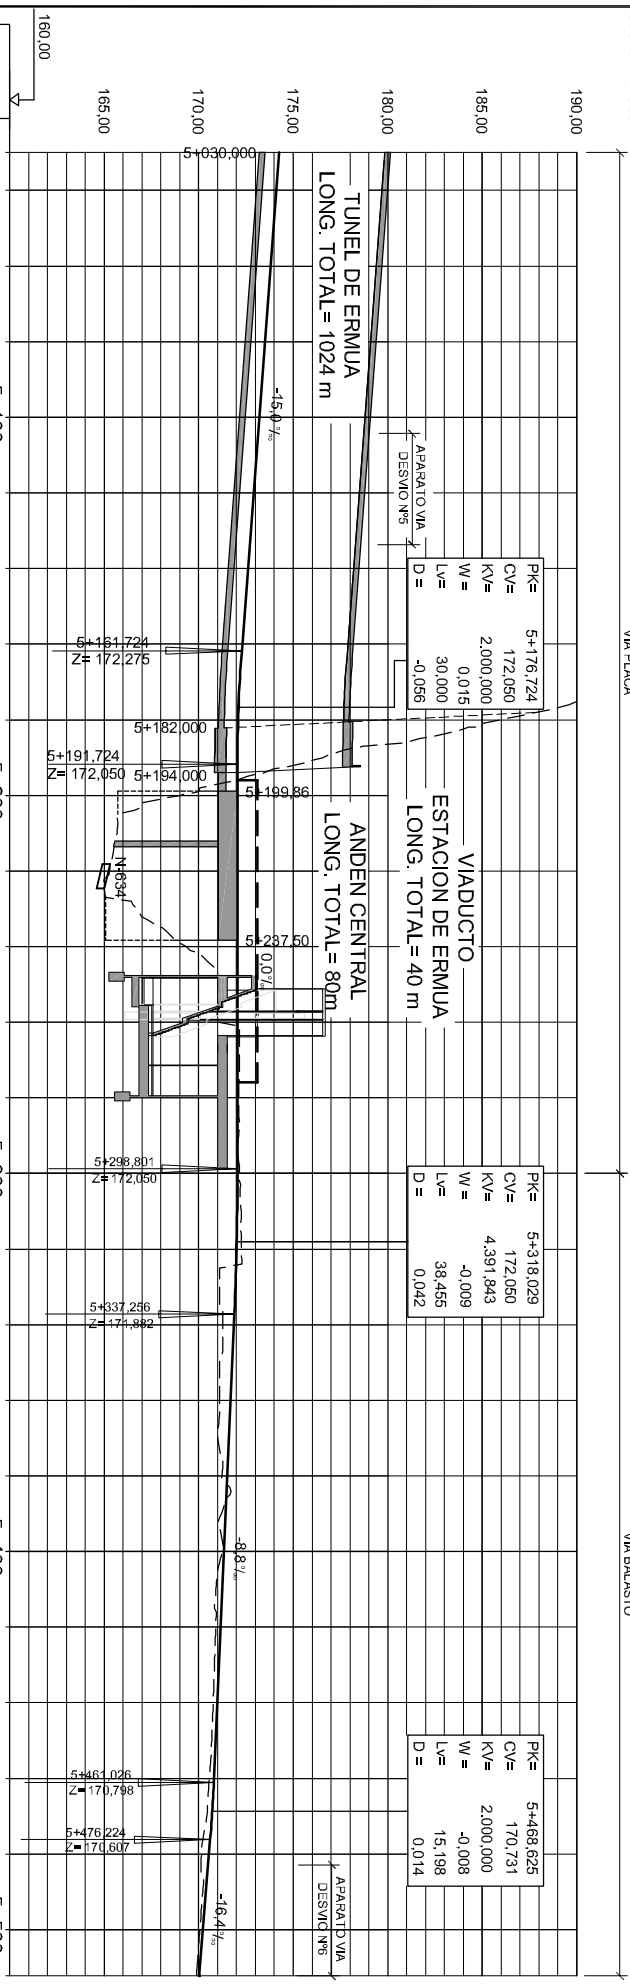

PERFIL LONGITUDINAL VIA MANGO  
 ESCALA H 1:1.000  
 ESCALA V 1: 200

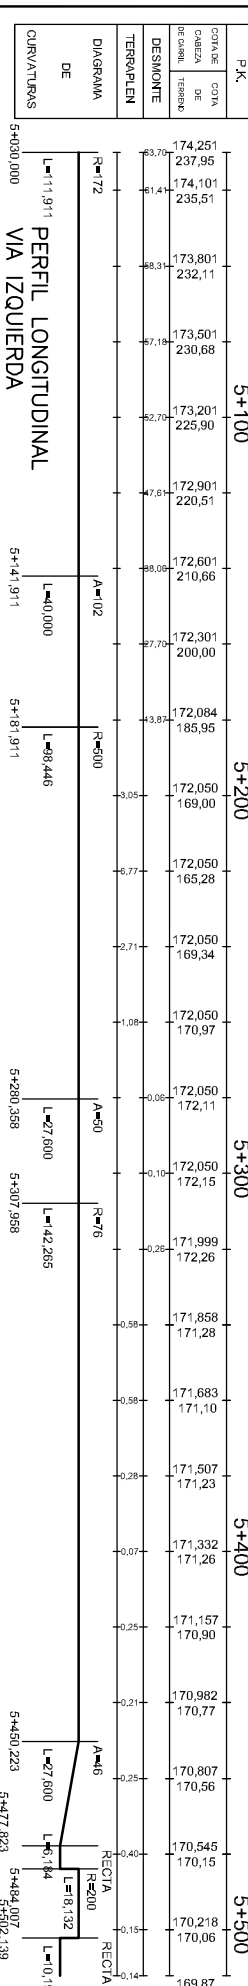

PERFIL LONGITUDINAL  
 VIA IZQUIERDA  
 ESCALA H 1:1.000  
 ESCALA V 1: 200

**EUSKO JAURLARITZA**  
 ETXERITZTA, HERRI LAN  
 ETIA GARRASO SAILA

**GOBIERNO VASCO**  
 DEPARTAMENTO DE VIVIENDA,  
 OBRAS PÚBLICAS Y TRANSPORTES

**euskal trenbide sare**  
 ESTACIONEN ETXERITZTA ZALDIBAR-ERMUA,  
 INSPEKZION / INSPECCION DEL TRONCO

ESKALA ORIGINALA:  
 (DINAMI)  
 1:1.000

ESKALA ORIGINALA  
 ESCALA GRAFICA

PROIEKTURAREN IZEBERRUA  
 TITULO DEL PROYECTO

ESTUDIO INFORMATIVO DE LA VARIANTE  
 DE TRAZADO DEL TRAMO ZALDIBAR-ERMUA  
 DE LA LINEA FERREA BILBAO-DONOSTIA

PLANOAREN IZEBERRUA  
 TITULO DEL PLANO

DEFINICION GEOMETRICA EN  
 PLANTA Y ALZADO

PLANOK / N. PLANO  
 3.2.1

11 DE 12

REV.	CLASE DE MODIFICACION	FECHA / INGENIERU COM. / OBRA
BERRUKISPEAK / REVISIONES		DATA / FECHA
ANOKULAK / CONSULTOR		INGENIARI EGIA INGENIERO AJTOR
ANOKULAK / CONSULTOR		JESUS BILBAO BLANCO CAI N. 5951
ANOKULAK / CONSULTOR		ERREFERENTZIA REFERENCIA