


OHARRAK :
NOTAS :

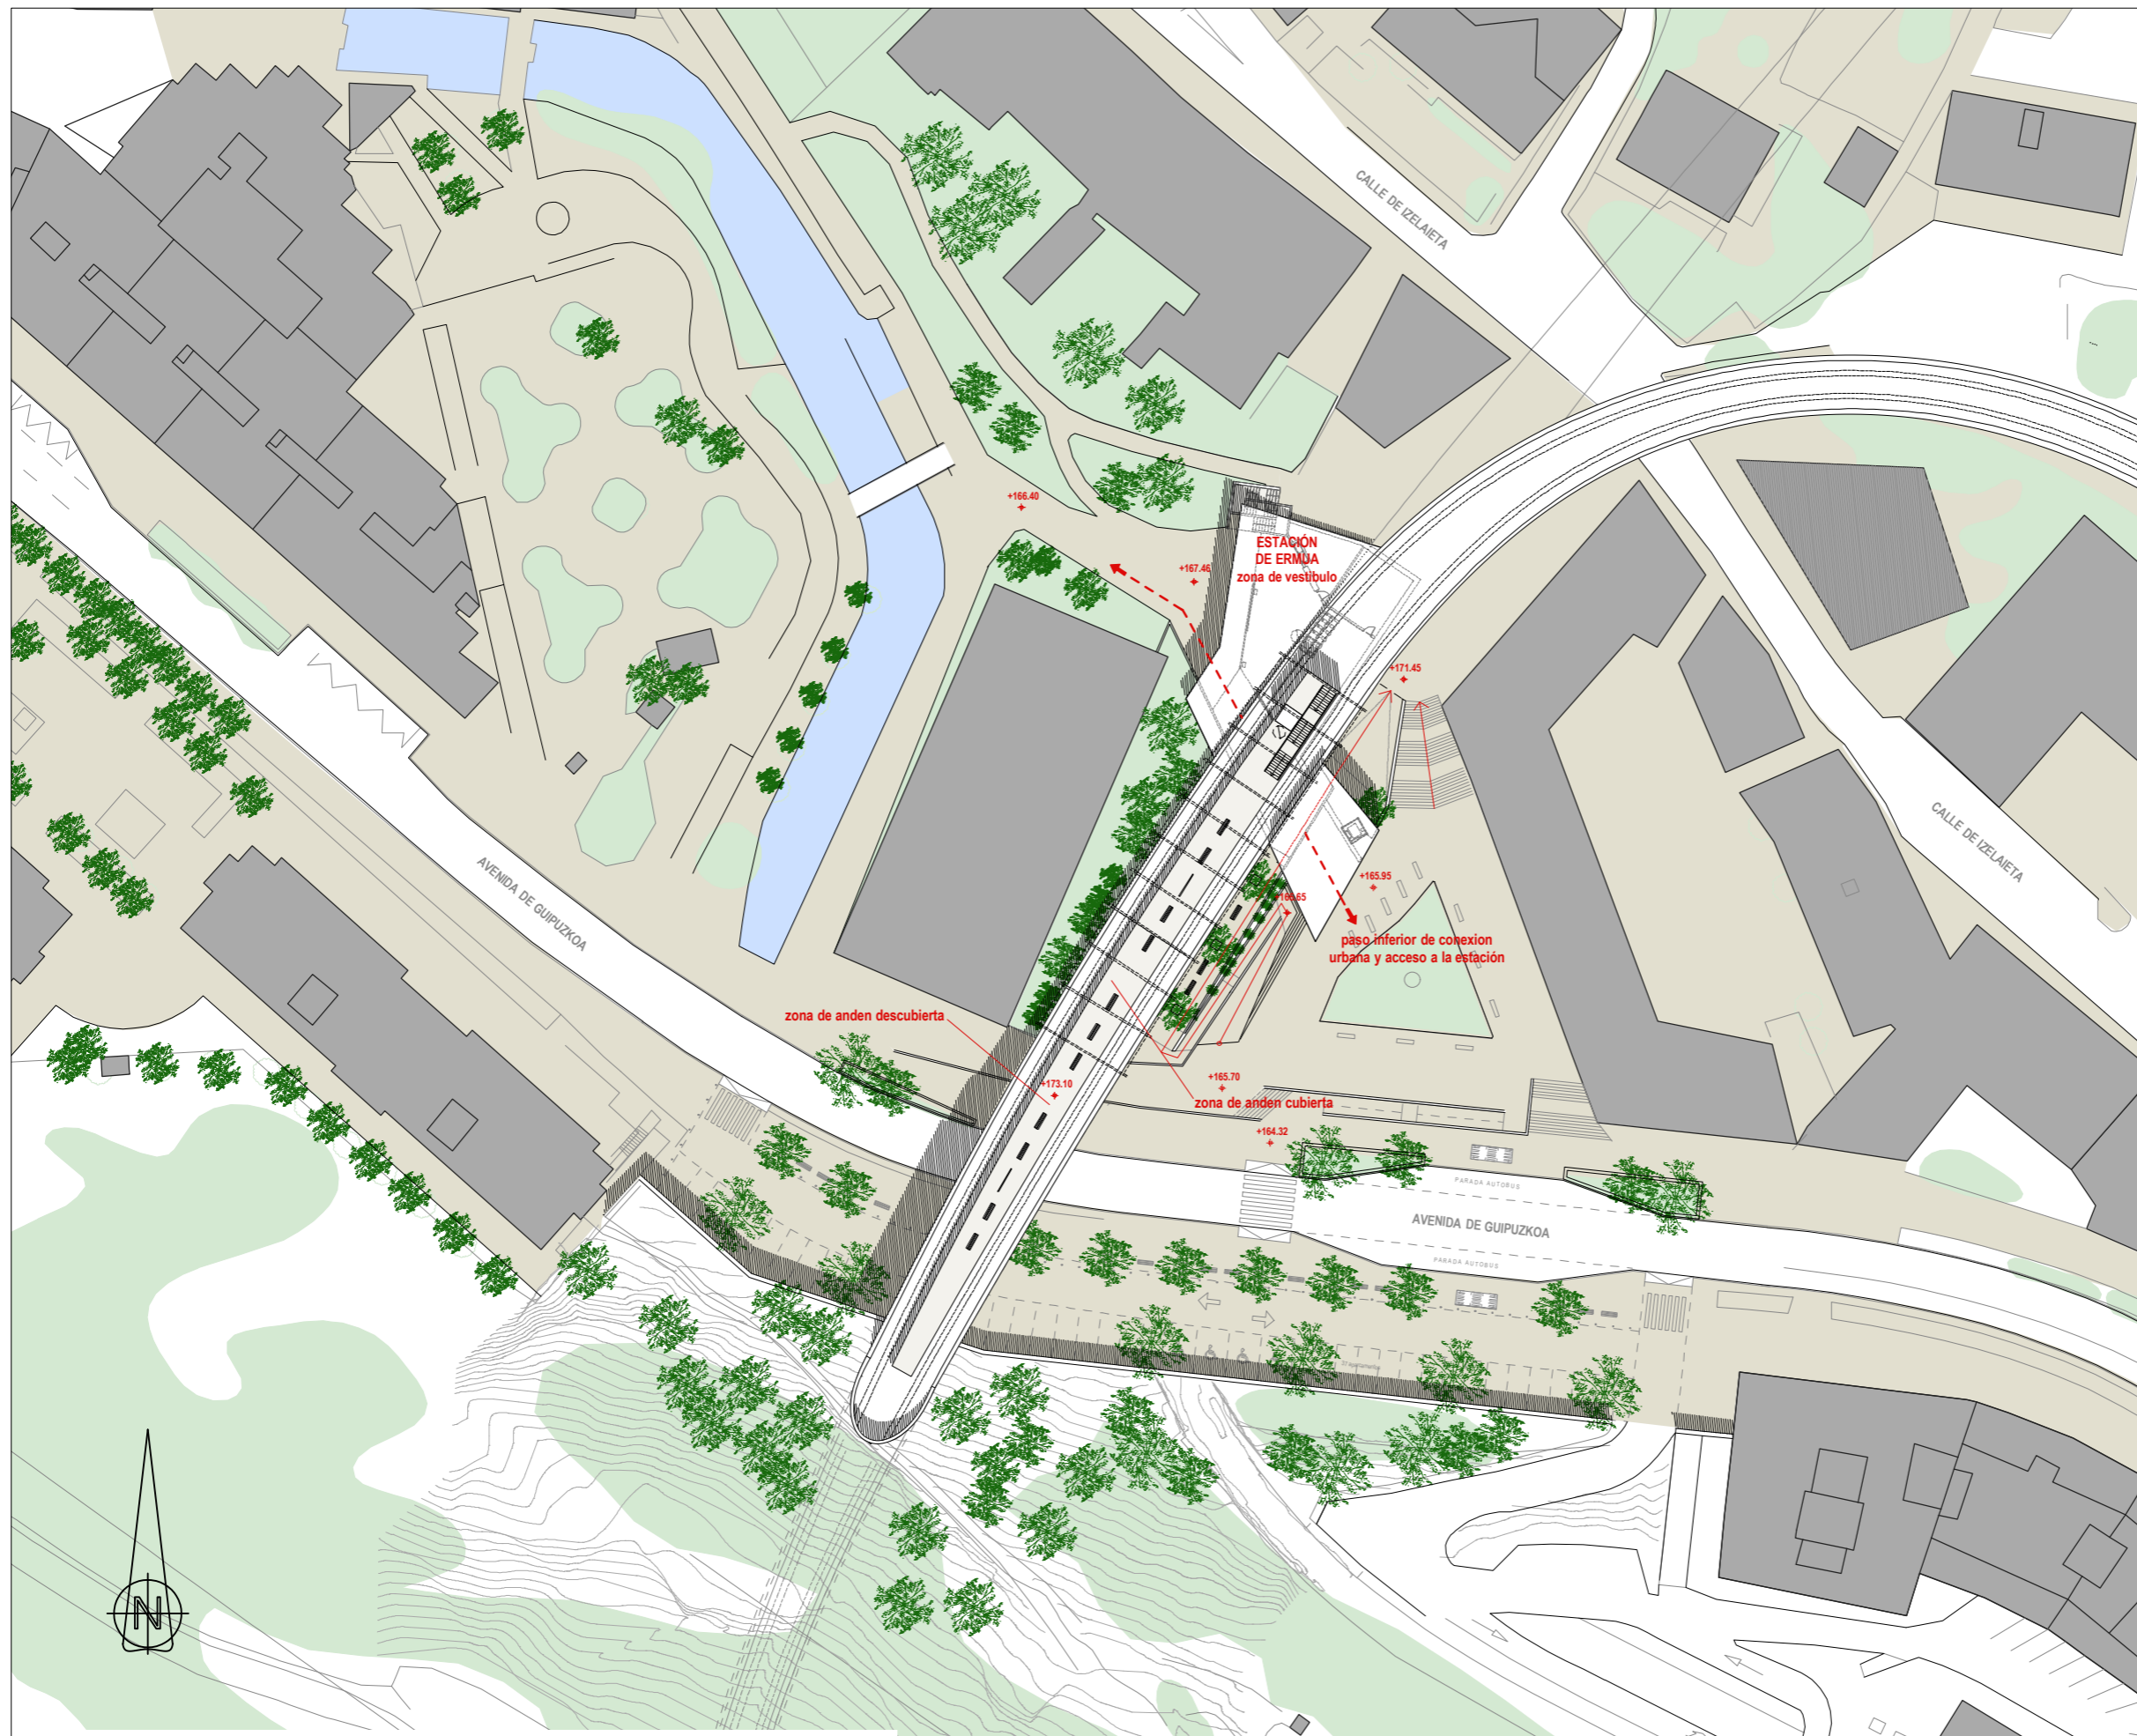

REV.	CLASE DE MODIFICACION	FECHA	NOMBRE	COMP.	OBRA
	BERRIKUSPENAK / REVISIONES	DATA / FECHA	OCTUBRE 2009		
	AHOLKULARIA / CONSULTOR	INGENIARI EGILEA		INGENIERO AUTOR	
				 JESUS BUJES BLANCO Col. Nº 5951	
	AHOLKULARIA ERREFERENTZIA	ERREFERENTZIA		REFERENCIA	

EUSKO JAURLARITZA

GOBIERNO VASCO

ETXEBIZITZA, HERRI LAN
ETA GARRAIO SAILA

DEPARTAMENTO DE VIVIENDA,
OBRAS PÚBLICAS Y TRANSPORTES



ESKALA ORIGINALA:
ESCALA ORIGINAL
(DIN-A1)

1:1000

0 2 4 6 8 10 m

ESKALA GRAFIKOA
ESCALA GRÁFICA

PROIEKTUAREN IZENBURUA
TÍTULO DEL PROYECTO

ESTUDIO INFORMATIVO DE LA VARIANTE
DE TRAZADO DEL TRAMO ZALDIBAR-ERMUA
DE LA LINEA FERREA BILBAO-DONOSTIA

PLANOAREN IZENBURUA
TÍTULO DEL PLANO

URBANIZACIÓN DE ERMUA

PLANO-ZK / N. PLANO
12

1 DE 1