


- MARTIRIETA ETA ATXUMARRIAGA-ARATZ ERREKA, BERE BALIO APARTEKOAGATIK DIREN PAISAIA-INTERES BEREZIKO GUNEAK, BABES ETA ZAINTZA.
- G1-631 ERREPIDEA ZABALDU ETA HOBETZEKO LANEAN TRAZATUA EGOKITZEAN PAISAIA INTEGRAZIORIK ONENA BERMATzea.
- ARATZ-ERREKA LURRALDERAKO SARRERA GUNEAREN AUKERAK LANTZEA.
- ATZEKO IKUSPEGIAK BISTARATZEA, BABESU ETA ZAINTZA.


EUSKO JAURLARITZA
GOBIERNO VASCO
INGURUMEN, LURRALDE PLANGINTZA, NEURRIETZETA ETA ABANTZETA SAILA
DEPARTAMENT DE MEDIU AMBIENTE, PLANGINTZA TERRITORIAL, AGRICULTURA Y PESCA


Euskadiko Paisaia
Paisaje de Euskadi

CATÁLOGO DEL PAISAJE DEL ÁREA FUNCIONAL
ZARAUTZ - AZPEITIA (UROLA KOSTA)
EREMU FUNTZIONALEKO PAISAIA KATALOGOA
MAYO 2012KO MAIATZA

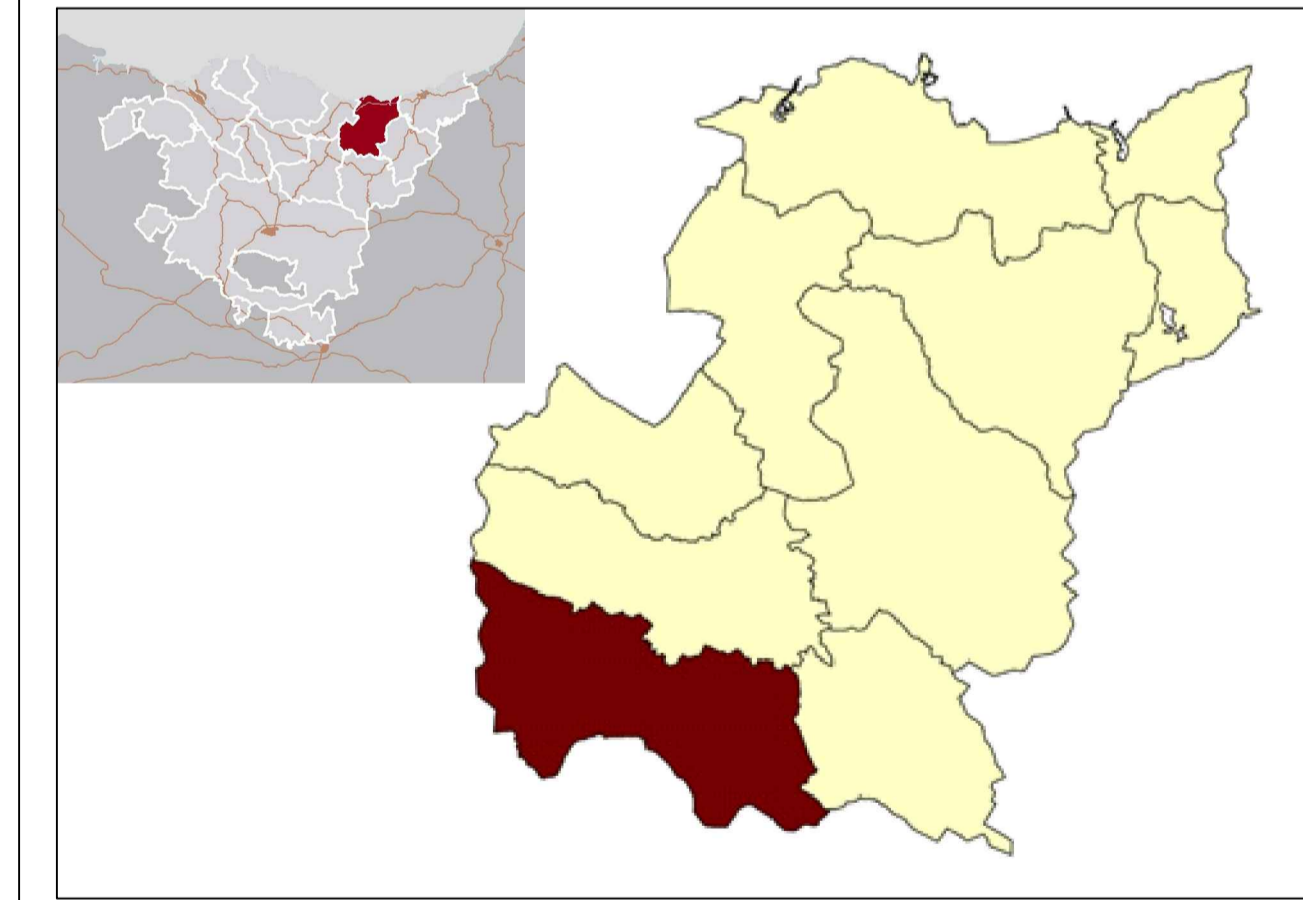

<p>PLANO 16.9</p> <p>UdP.09 Sierras de Irukurutzeta y Samiño</p> <p>ACCIONES Y MEDIDAS RELACIONADAS CON LA PLANIFICACION TERRITORIAL</p>	<p>PLANO A</p> <p>PU.09 Irukurutzeta eta Samiñoko Mendiak</p> <p>LURRALDE PLANGINTZAREKIN ZERIKUSIA DUTEN EGINTZA ETA NEURRIAK</p>
<p>ESCALA 1/20.000 ESKALA</p>	
<p>  IDAZLE TALDEA EQUIPO REDACTOR ELKARLANEAN COLABORA UNIVERSITAT DE GIRONA LABORATORI D'ANALISI I GESTIÓ DEL PAISATGE </p>	

