


PLANTA PRIMERA

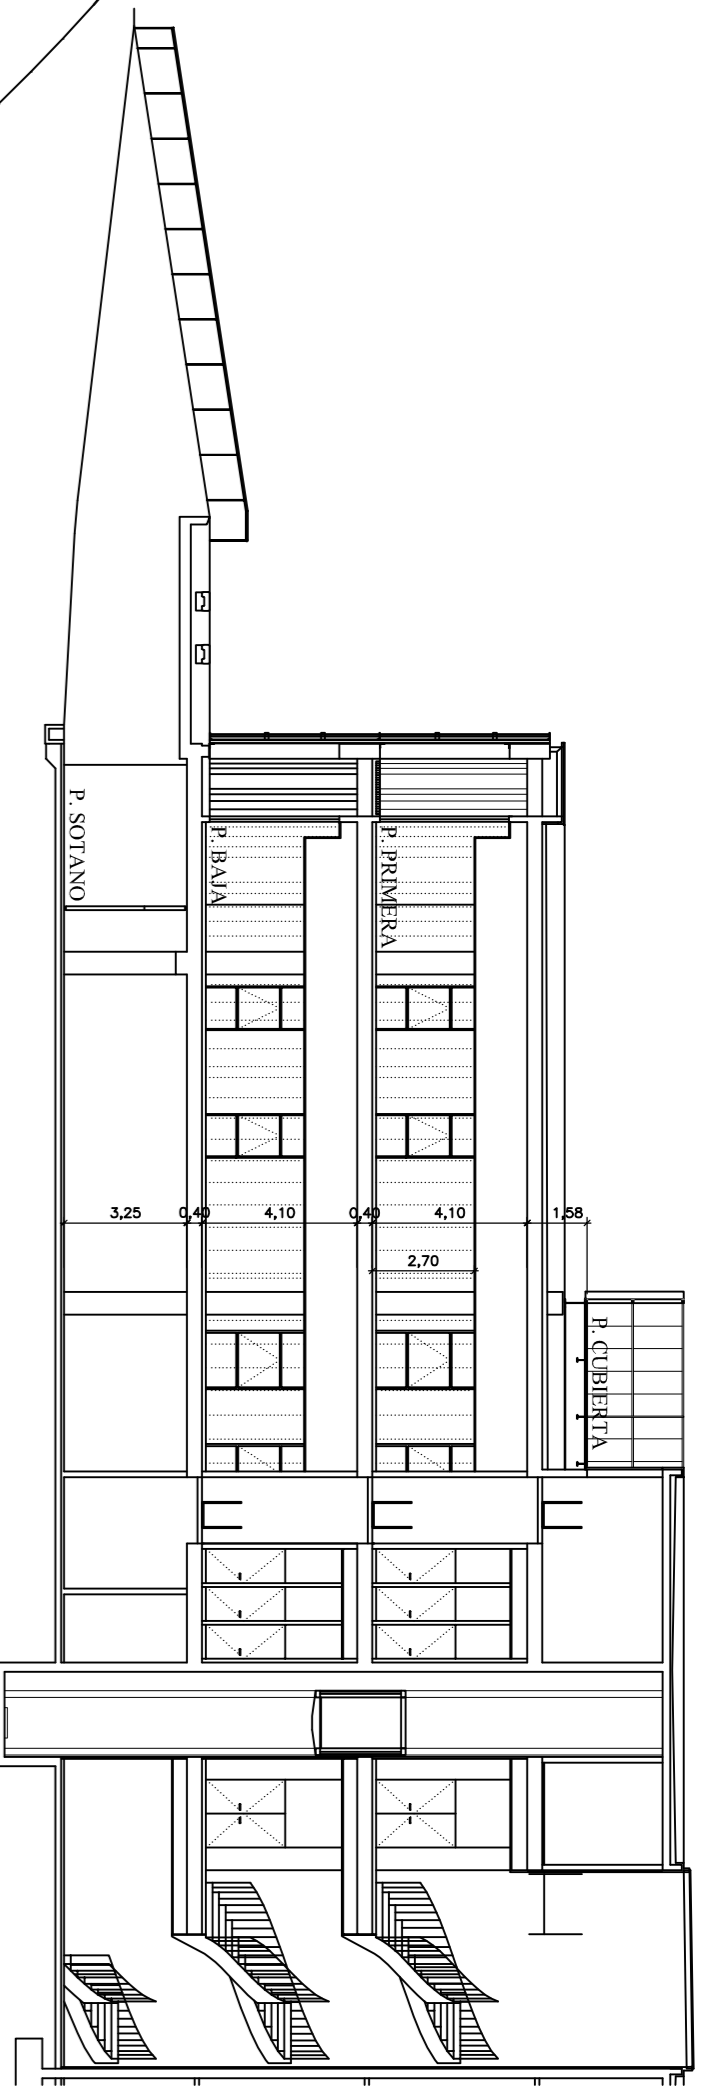

SECCION A-A'

- MEMORIA DE SANEAMIENTO**
- PUNTO DESAGÜE EXISTENTE
 - PILETA EN MOBILIARIO
 - ⊗ DESAGÜE EQUIPO O FREGADERO
 - ↘ PENDIENTE MINIMA 2%
 - CANALIZACION EN PVC