


PLANTA PRIMERA

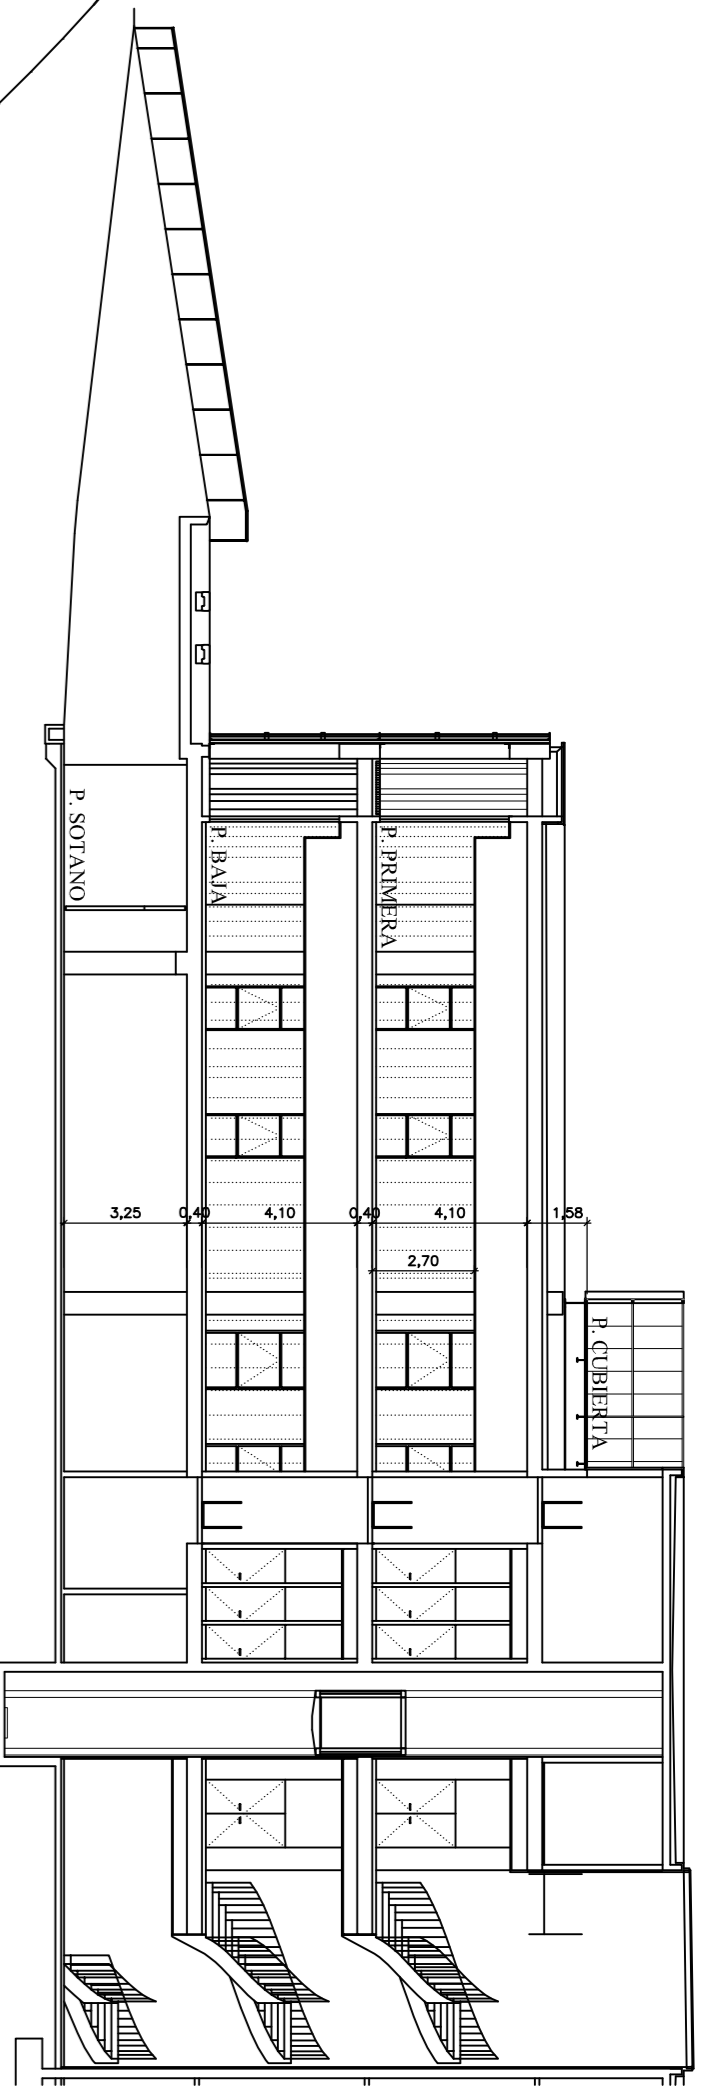

SECCION A-A'

- MEMORIA DE FONTANERIA**
- TOMA AGUA FRIA CONECTADA A FREGADERO O PILETA DE MOBILIARIO
  - - -> TOMA AGUA CALIENTE CONECTADA A FREGADERO O PILETA DE MOBILIARIO
  - TUBERIA COBRE + AISLAMIENTO ARMALEX AGUA FRIA
  - - - TUBERIA COBRE + AISLAMIENTO ARMALEX AGUA CALIENTE
  - TOMA CON PASTILLA 20 gr. CON TAPON AGUA FRIA
  - TOMA CON PASTILLA 20 gr. CON TAPON AGUA CALIENTE
  - TOMA CON PASTILLA 20 gr. CON TAPON AGUA CALIENTE EXISTENTE EN FALSO TECHO
  - ☒ MONTANTE EN MOBILIARIO. LABORATORIO PARA BAJADA INSTALACIONES