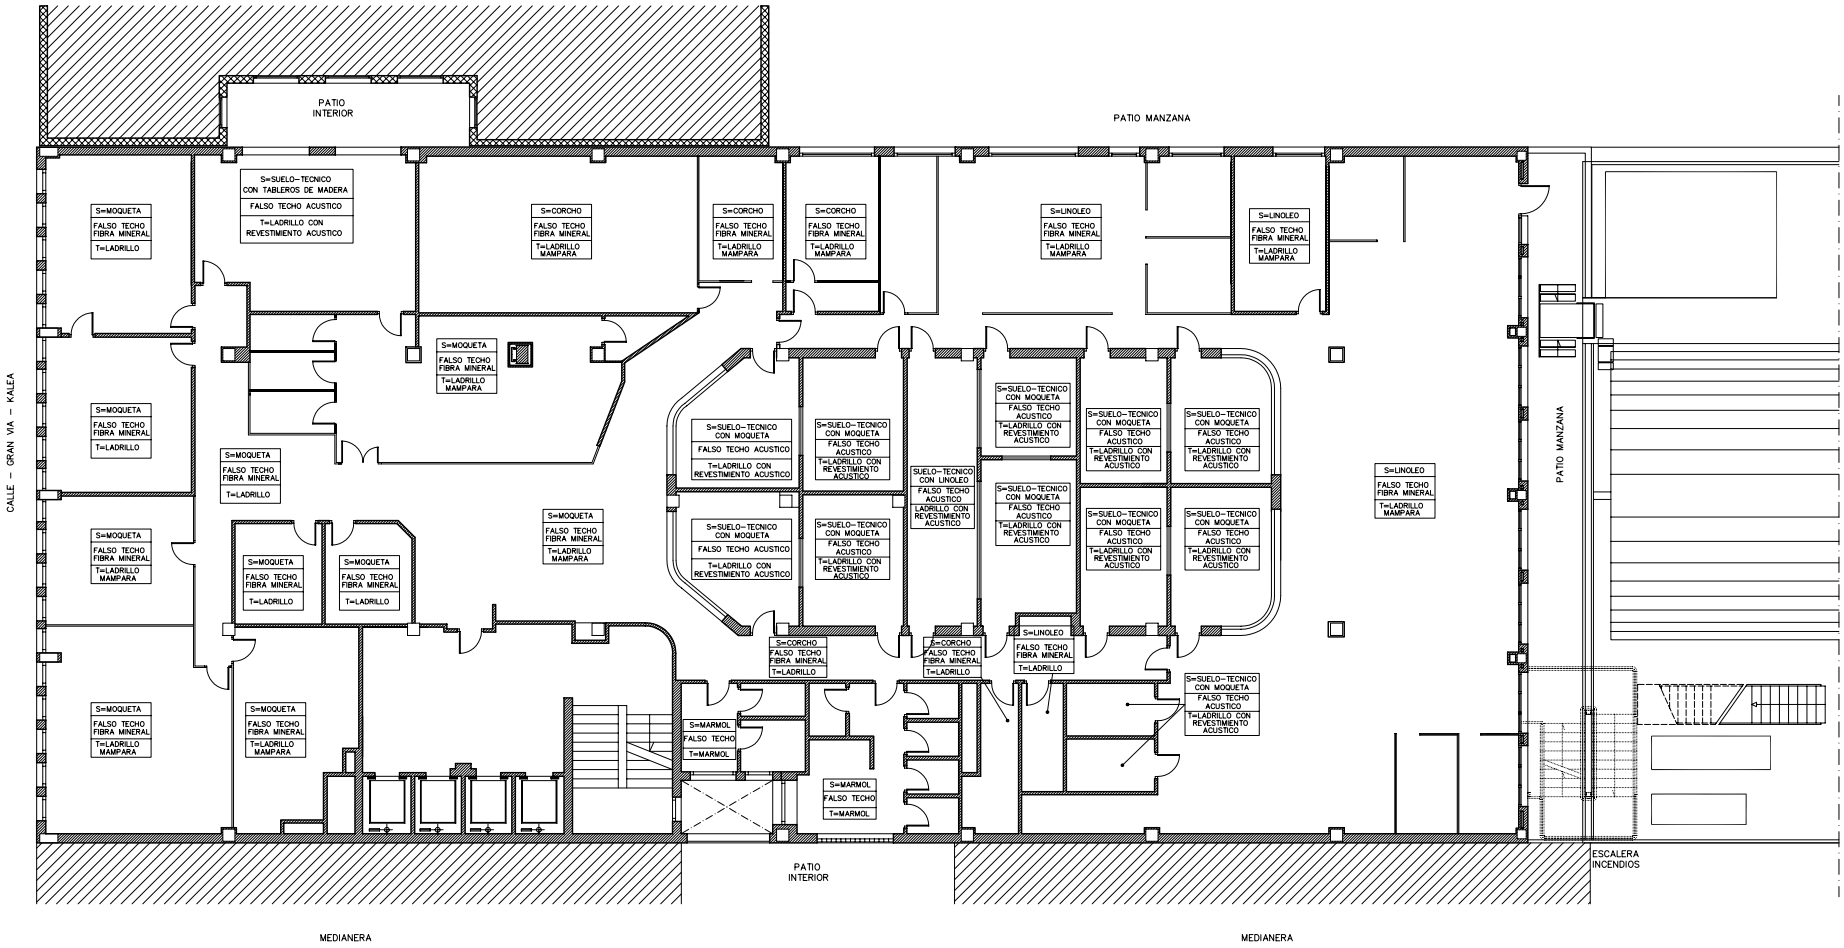

EUSKO JAURLARITZA — **GOBIERNO VASCO**

OGASUN ETA HERRI ADMINISTRAZIO SAILA — DEPARTAMENTO DE HACIENDA Y ADMINISTRACION PUBLICA

Administrazio eta Zerbitzu Saiordetza — Viceconsejeria de Administracion y Servicios

Baliabide Orokorren Zuzendaritza — Direccion de Recursos Generales

PROYECTO DE EJECUCION

REFORMA GRAL. INTERIOR PLANTA PRIMERA

EDIFICIO SEDE EJ / GV

GRAN VIA, 85. BILBAO

BULEGO TEKNIKOA — **OFICINA TECNICA**

REFERENCIA PROYECTO: X:\dat_eje\01\2007\00GG\01G2007

ESTADO ACTUAL PLANTA PRIMERA PAVIMENTOS Y REVESTIMIENTOS VERTICALES

PLANO : 01G–EA–05.DWG
ESCALA : 1 : 100
FECHA : SEPTIEMBRE 2007

EA 05