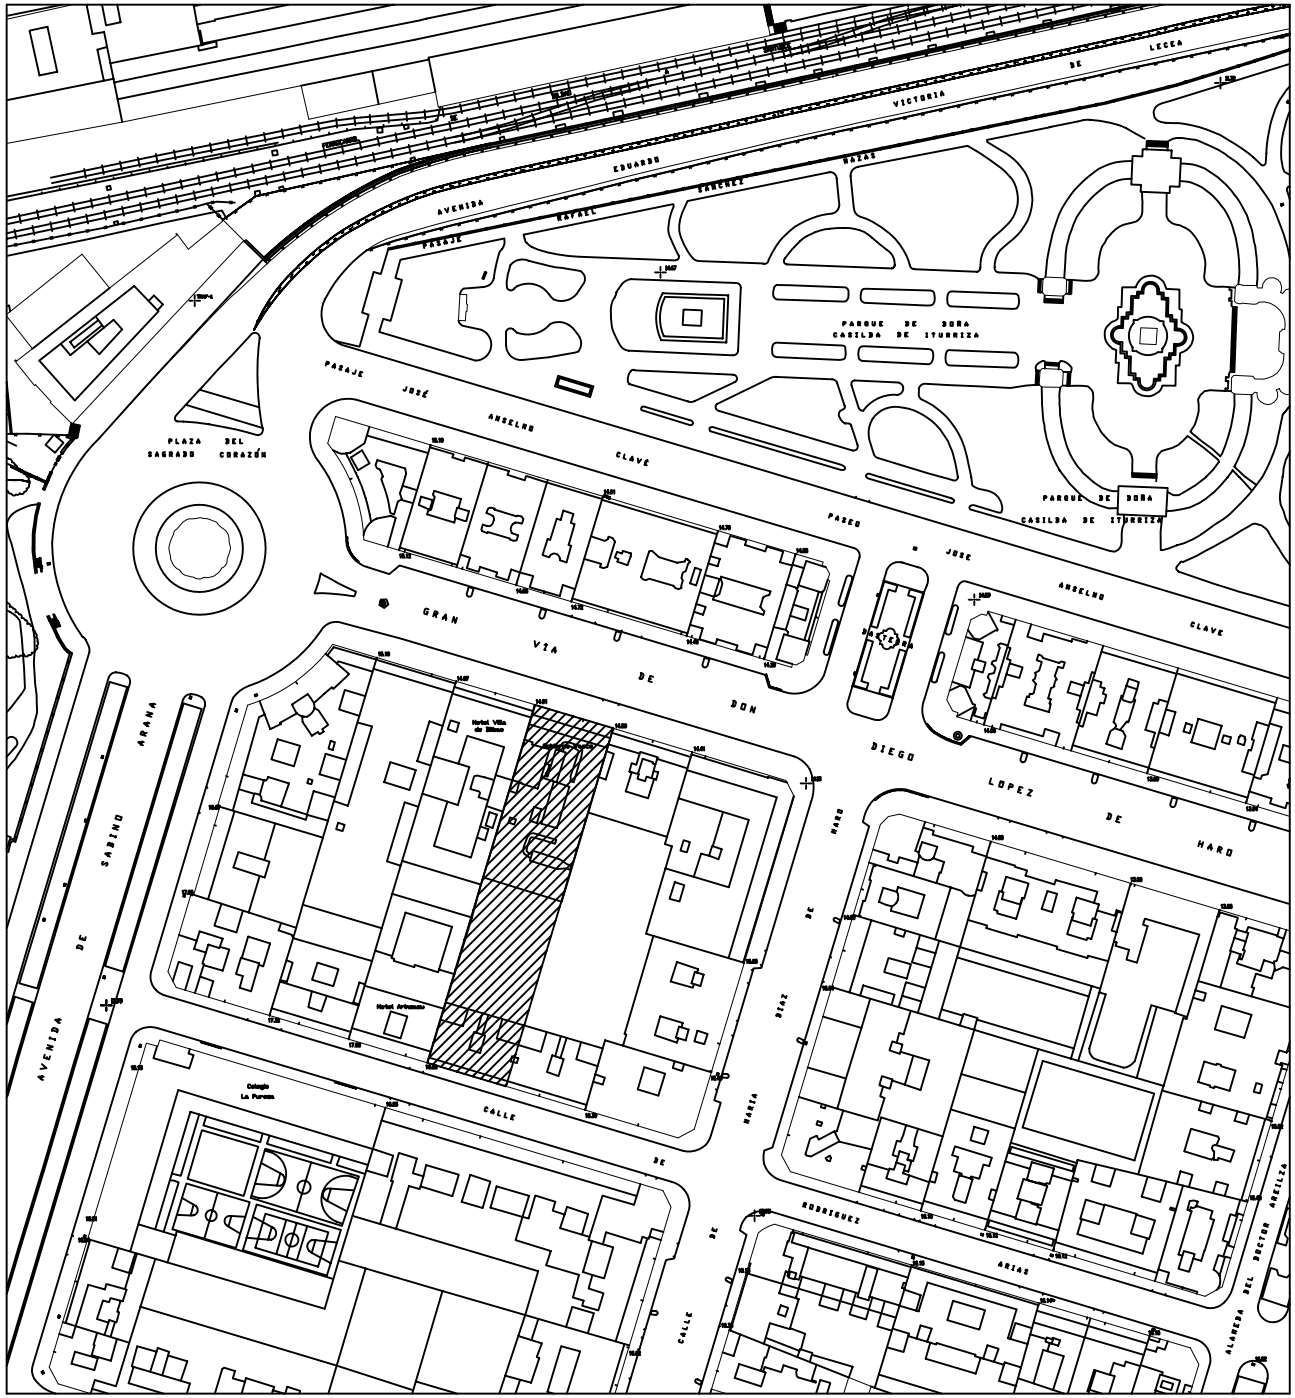

EUSKO JAURLARITZA
GOBIERNO VASCO

OGASUN ETA HERRI ADMINISTRAZIO SAILA
DEPARTAMENTO DE HACIENDA Y ADMINISTRACION PUBLICA

Administrazio eta Zerbitzu Saiordetzako Bidelaidek Orokorren Zuzendaritza
Viceconsejería de Administracion y Servicios Direccion de Recursos Generales

PROYECTO DE EJECUCION

REFORMA GRAL. INTERIOR PLANTA PRIMERA

EDIFICIO SEDE EJ / GV

GRAN VIA, 85. BILBAO

BULEGO TEKNIKOA — OFICINA TECNICA

REFERENCIA
PROYECTO X:\dat_eje\OT\2007\0OGG\01G2007

PLANO SITUACION

PLANO : 01G-U-01.dwg
ESCALA : 1 : 1000
FECHA : SEPTIEMBRE 2007

U 01