



Observaciones:

ARQUITECTO:

Alejandro Arropide Itxasga

PROMOTORA: BI BERRI DONOSTI, S.L.

REVISION:

00

FECHA / DATA:

OCTUBRE 2018

2018ko URRIA

ESCALA:

1/10.000

Nº DE ORDEN:

1.1

PLANO DE INFORMACION / INFORMAZIO PLANOA

ESTADO ACTUAL / GAUR EGUONGO EGOERA


PLANO DE SITUACION / KOKALEKU PLANOA

ESTUDIO DE DETALLE / XEHETAZUN AZTERKETA


Parcela 1º,20,3º (María Inmaculada) - A.U. (GR.02 GROS (II) (Gros)

AVDA. ATEGORRIETA 17 DONOSTIA (GIPUZKOA)

DOCUMENTO PARA APROBACION INICIAL. TITULARIANO O APROBADO. DOCUMENTUA

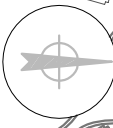



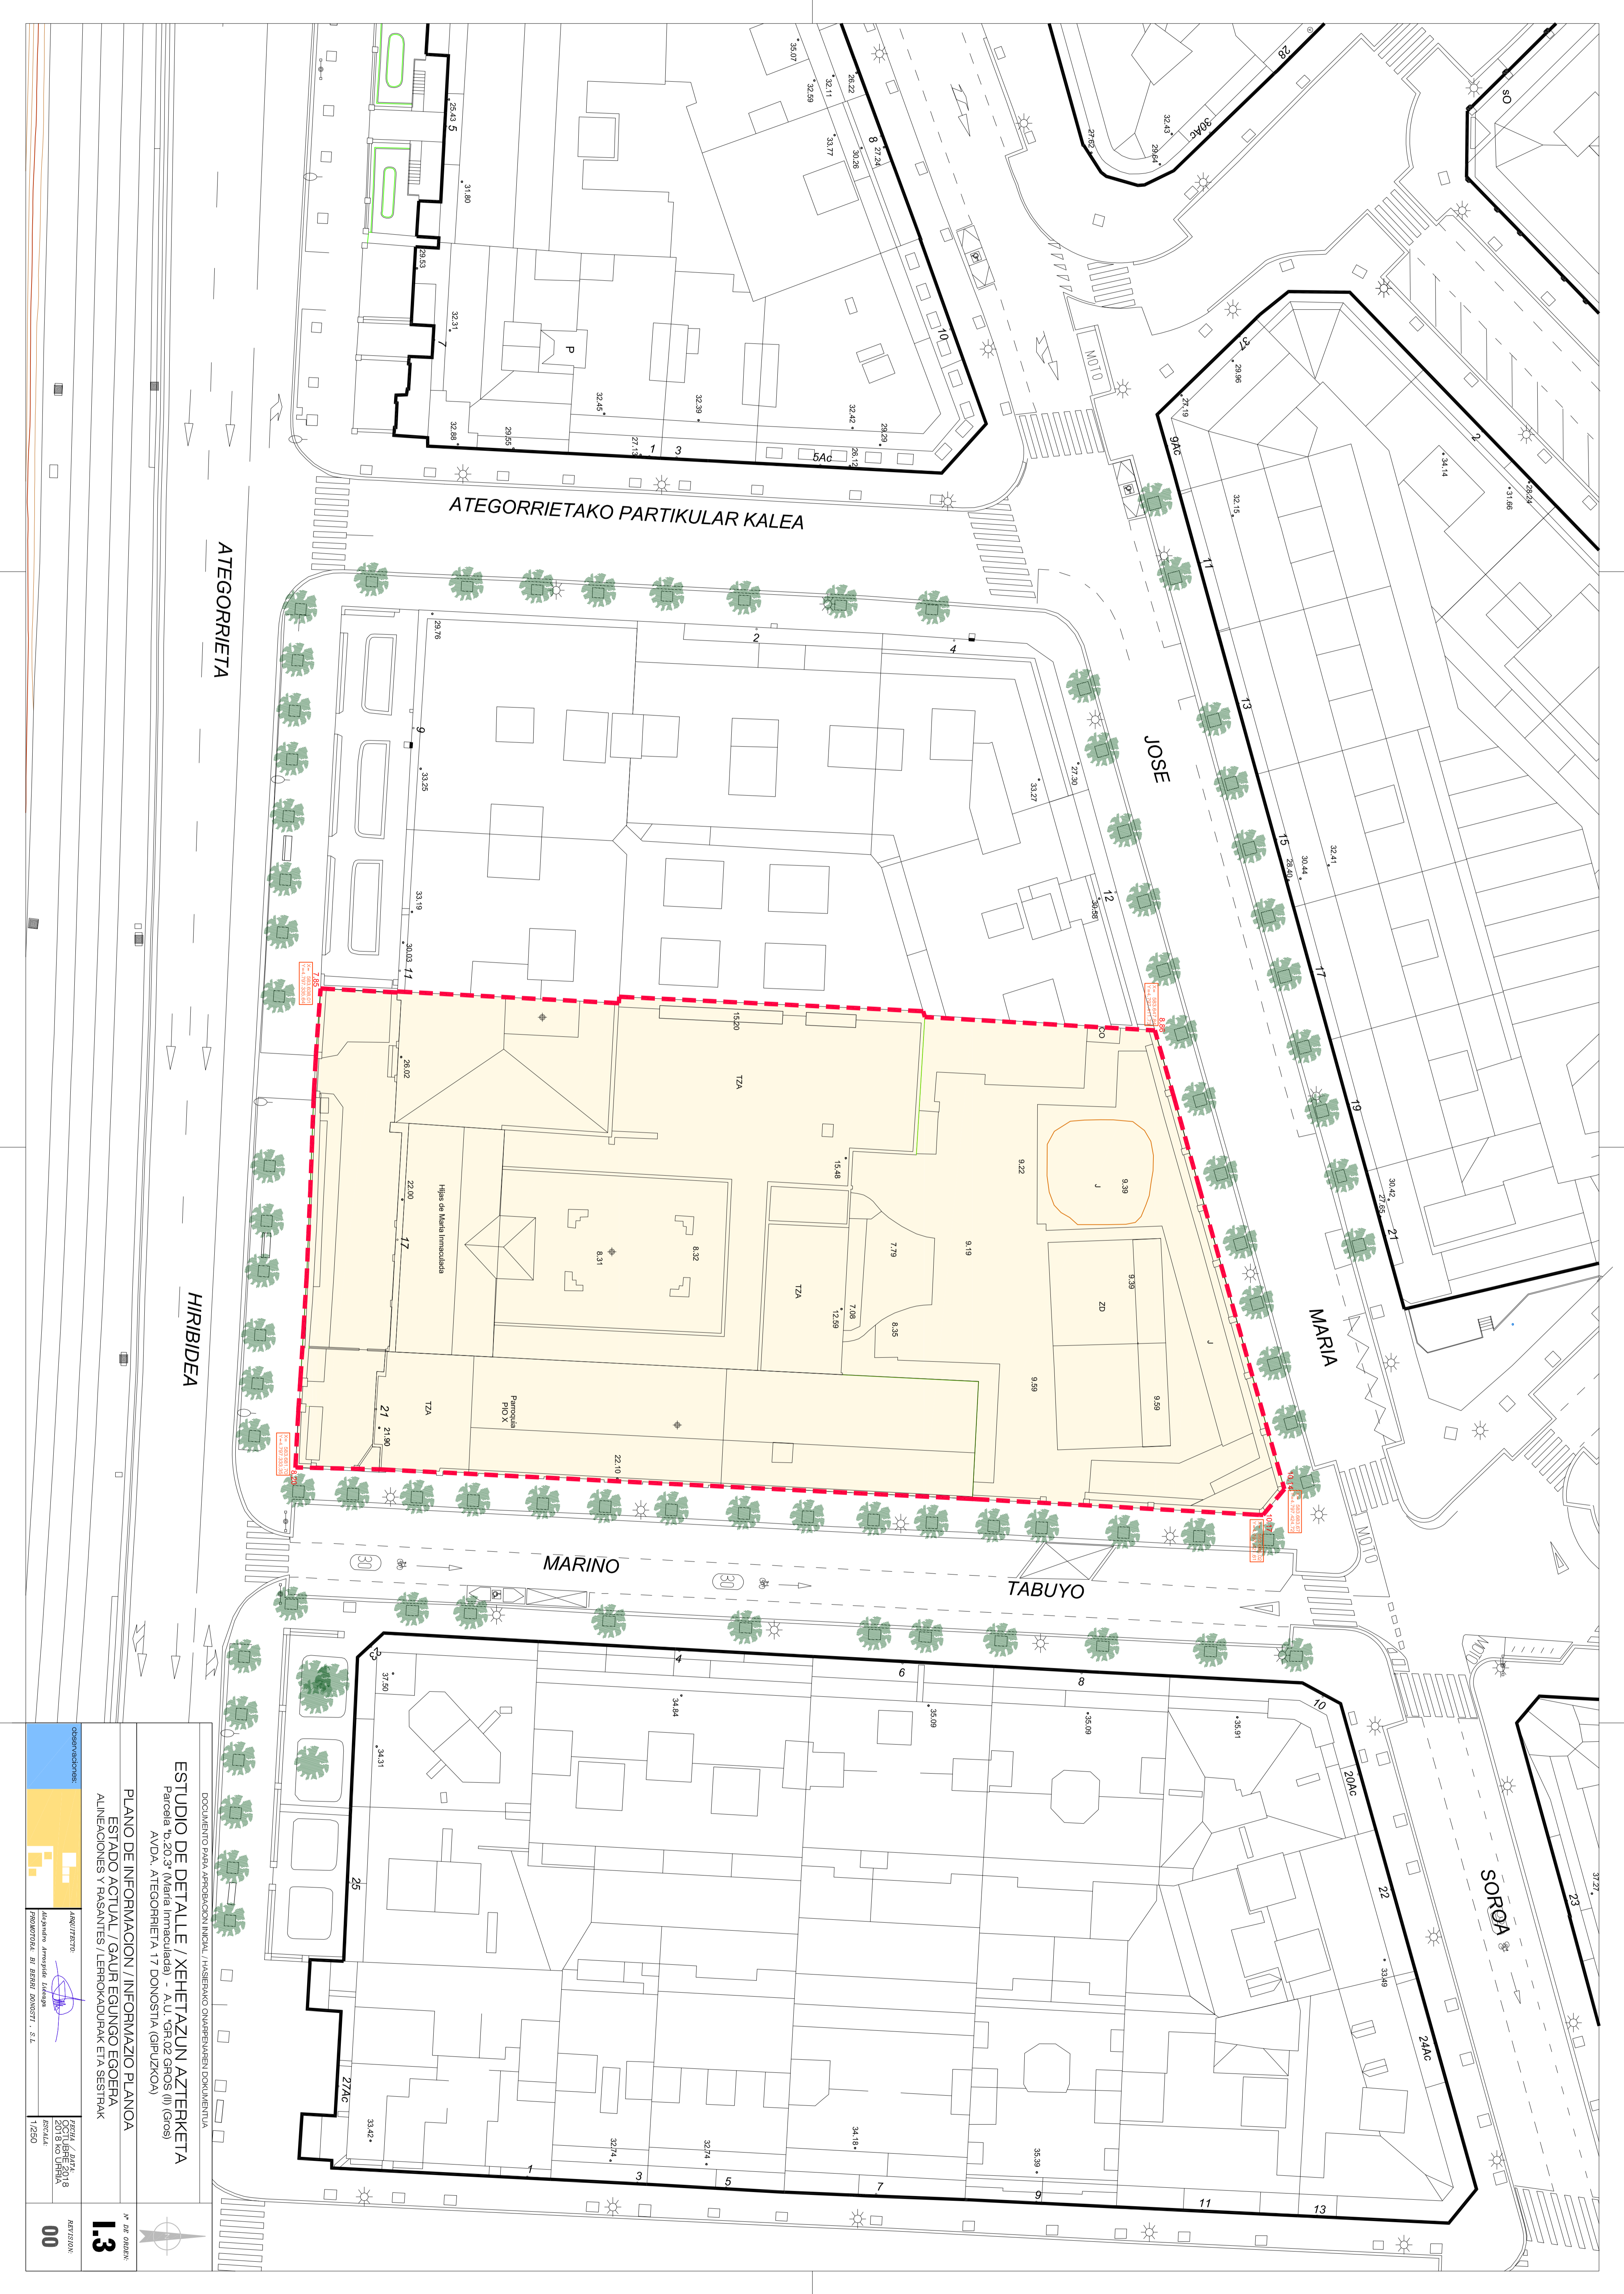


**ESTUDIO DE DETALLE / XEHETAZUN AZTERKETA**  
Parcela AVDA. ATEGORRIETA 17 DONOSTIA (GIPUZKOA)

**PLANO DE INFORMACION / INFORMAZIO PLANOA**  







00





13

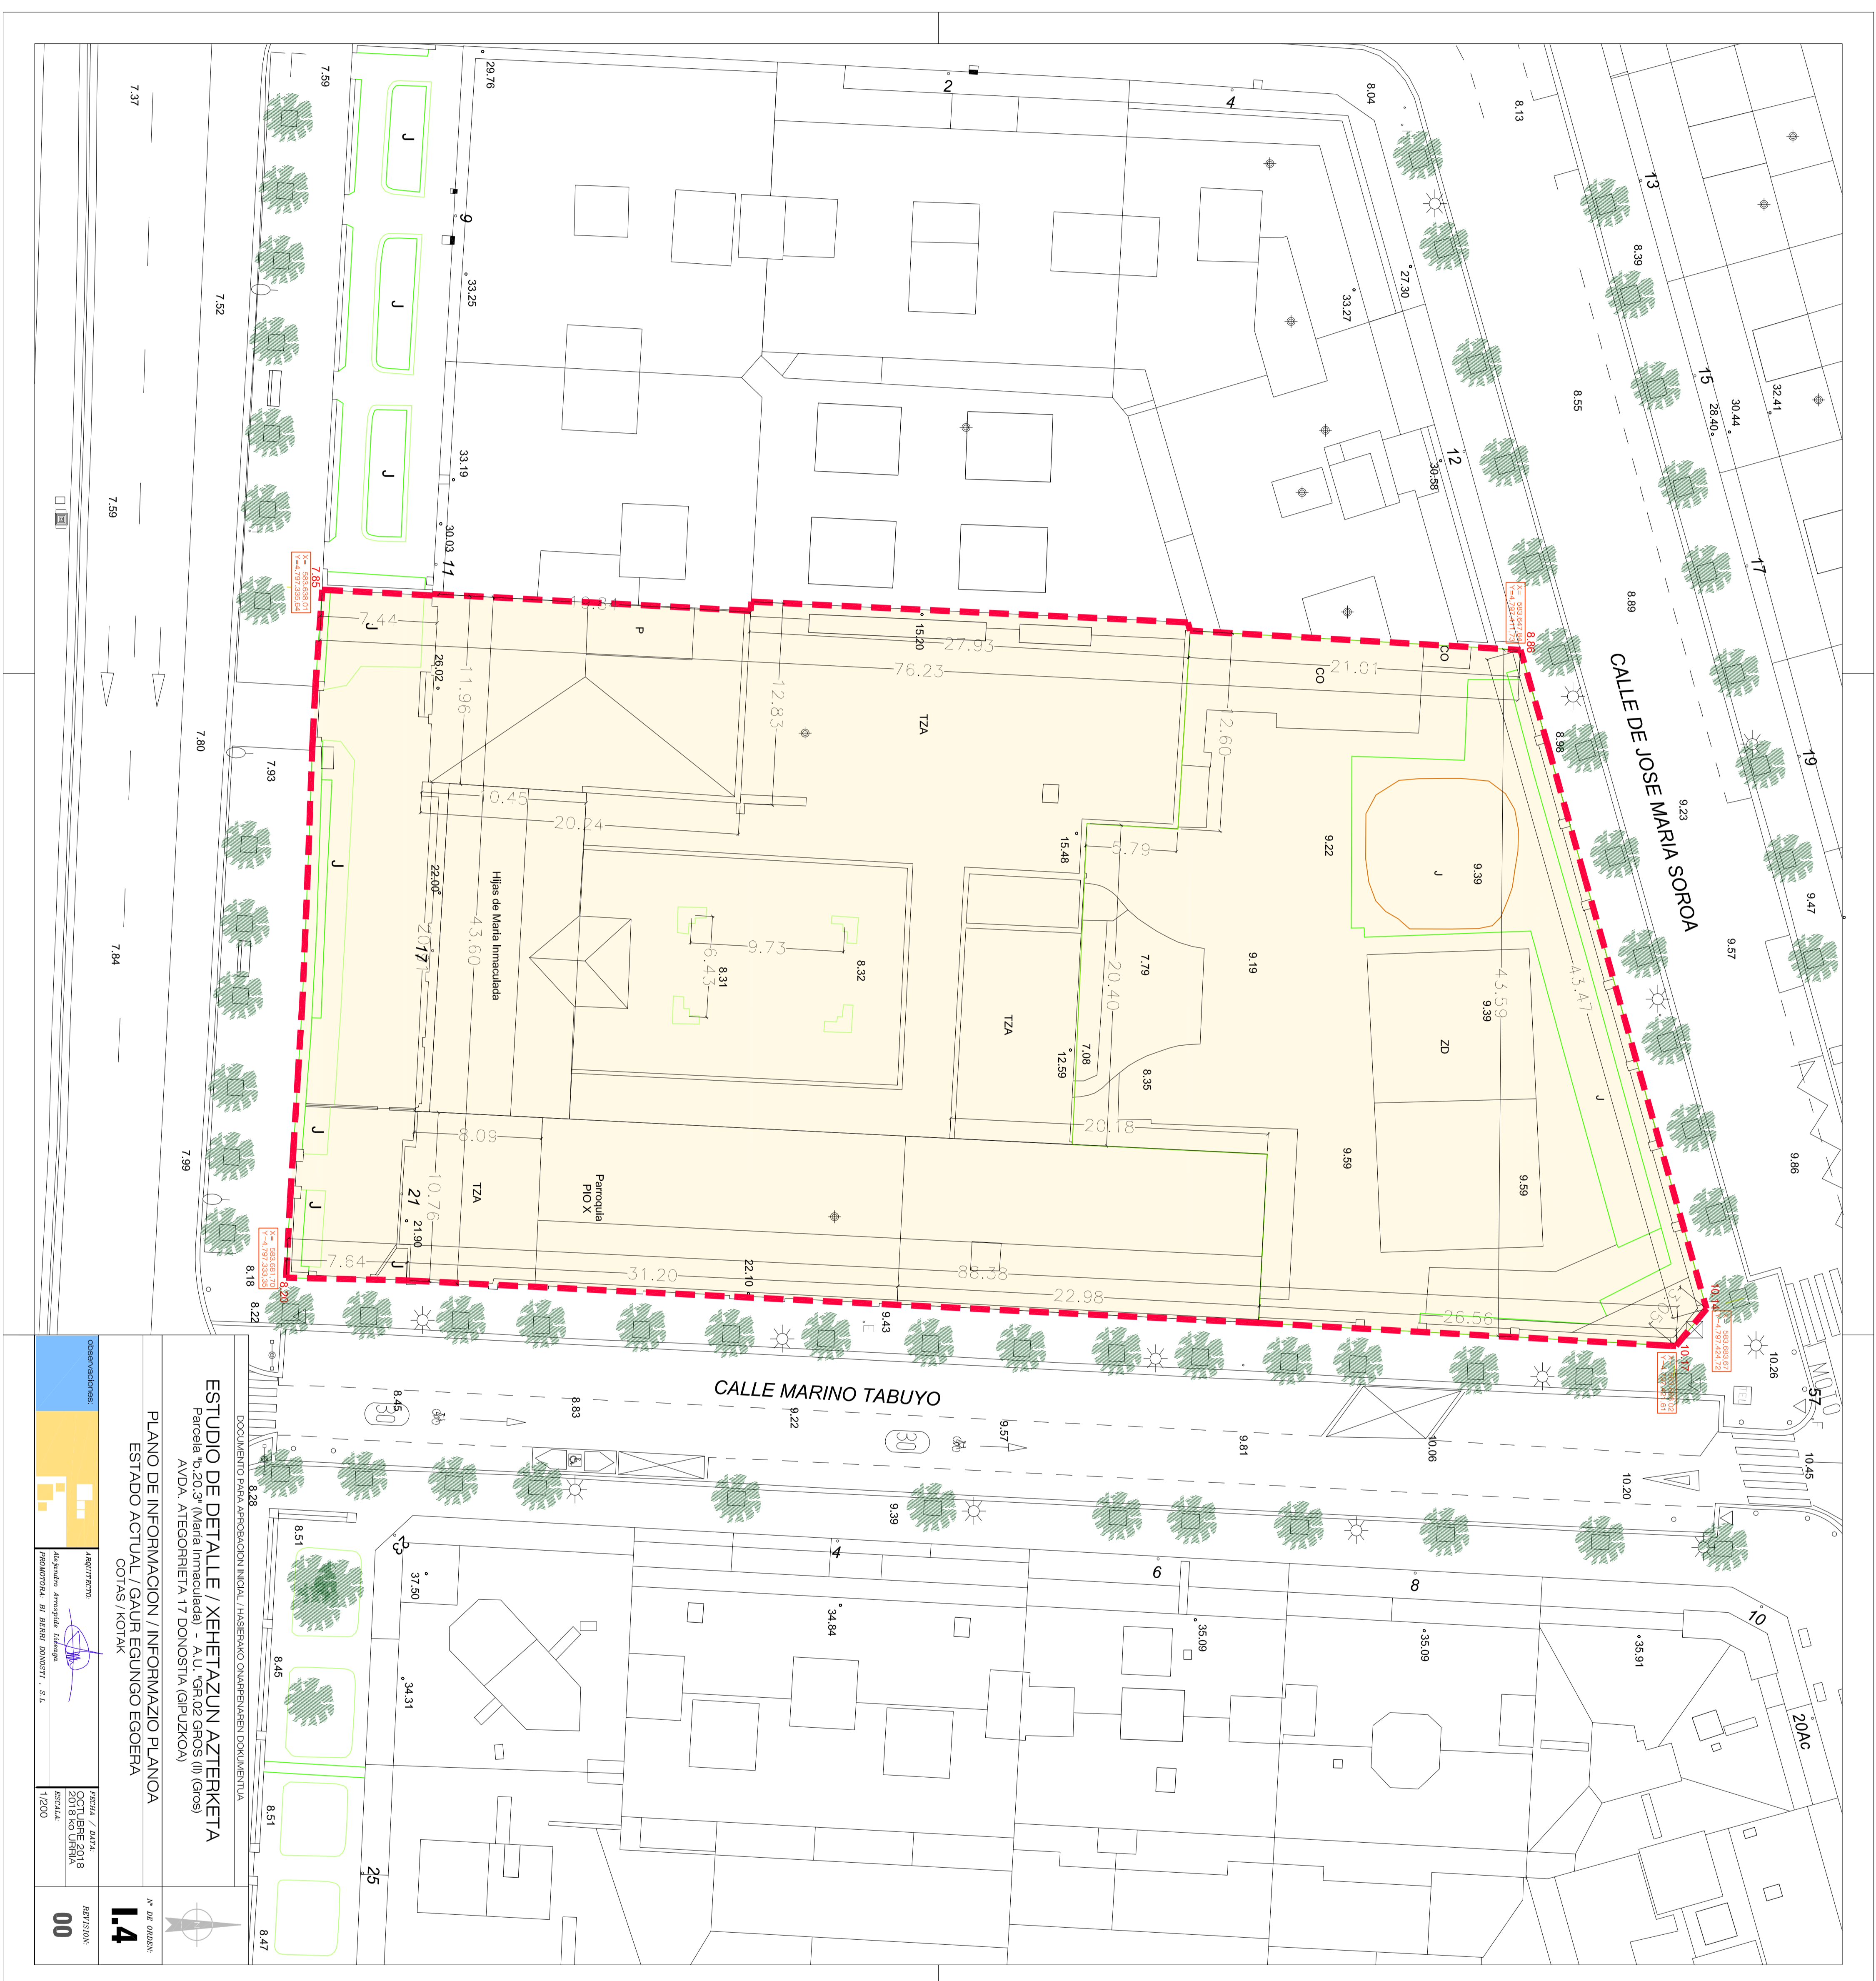
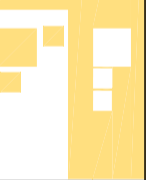
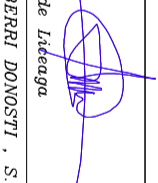


 ESTUDIO DE DETALLE / XEHETAZUN AZTERKETA  
 AVDA. ATEGORRIETA 17 DONOSTIA (GIJUZIOA)  
 PLAN DE INFORMACION / INFORMAZIO PLANEA  



N.º de plano: **1.4**  
 Escala: 1:200

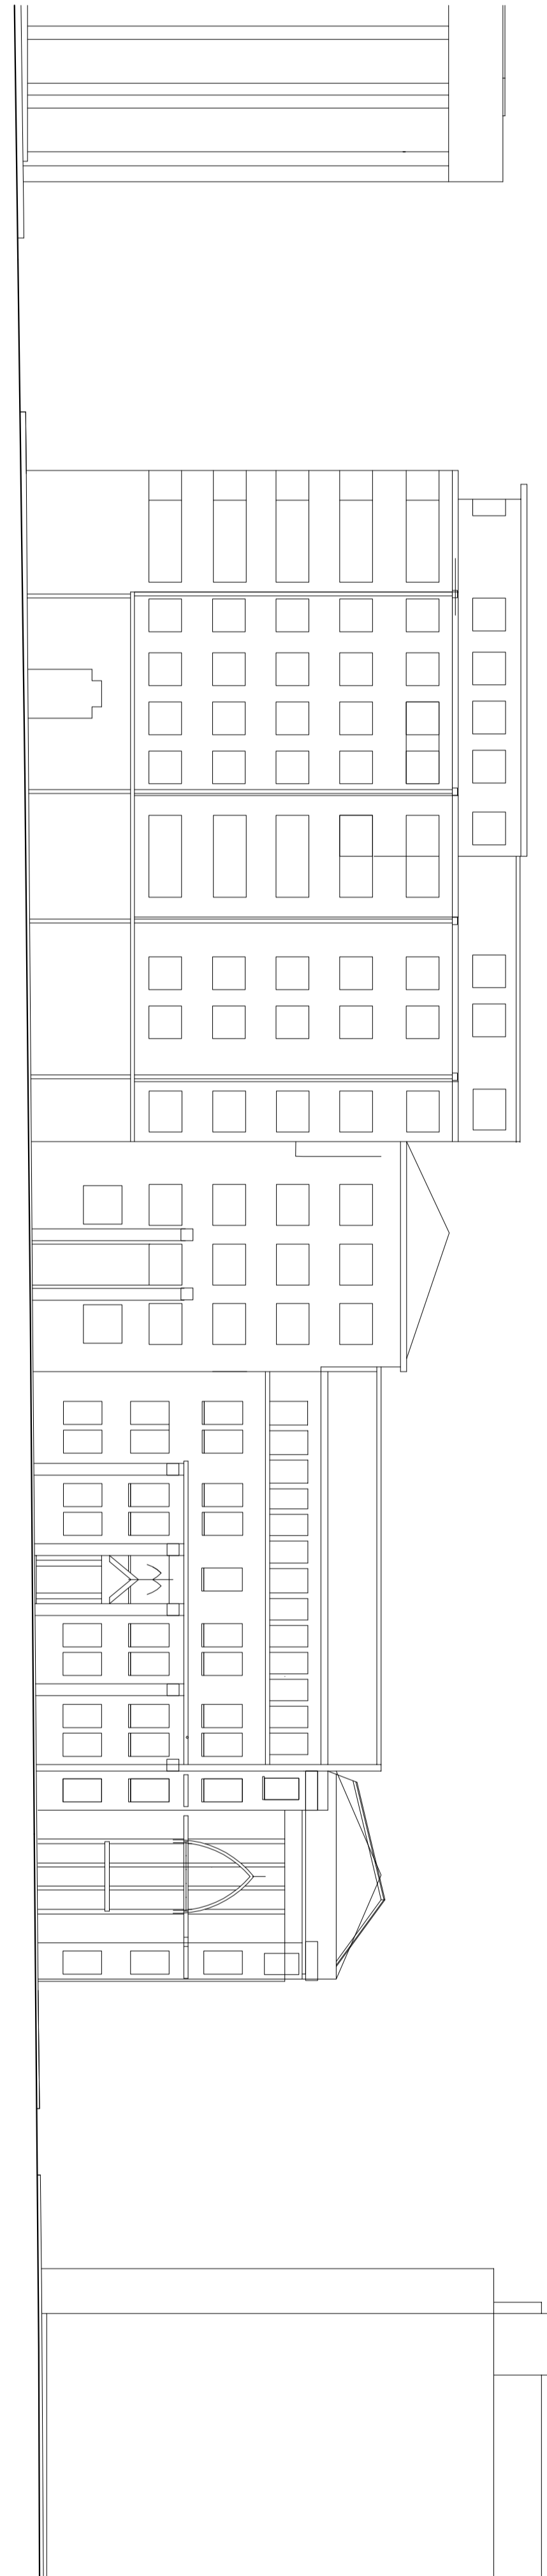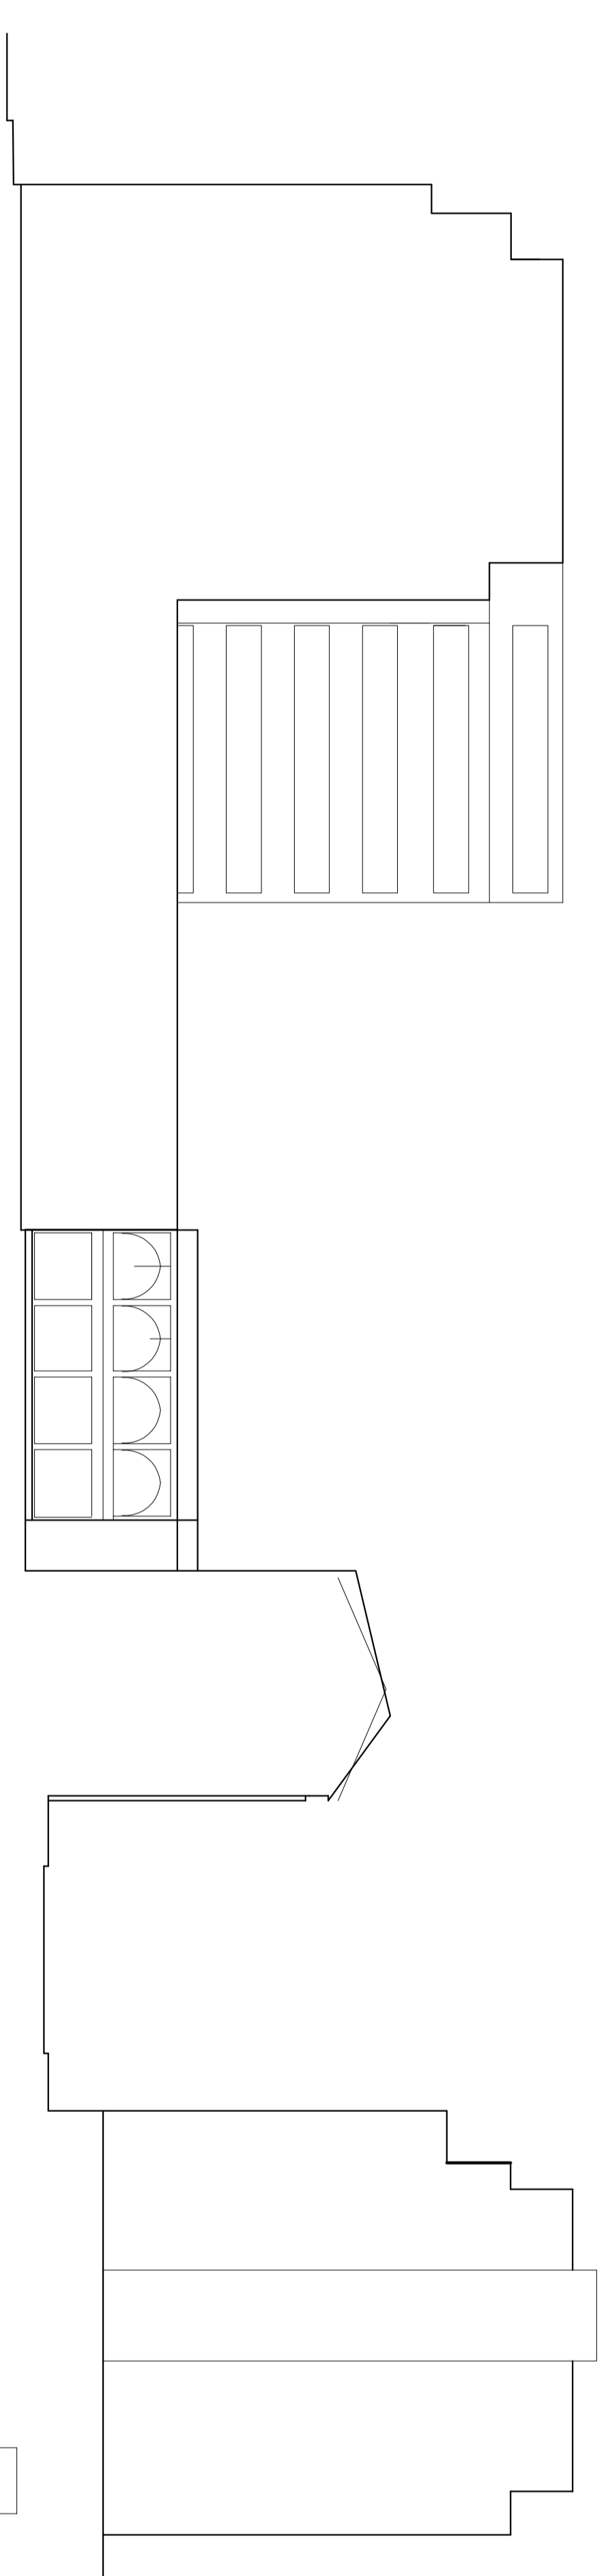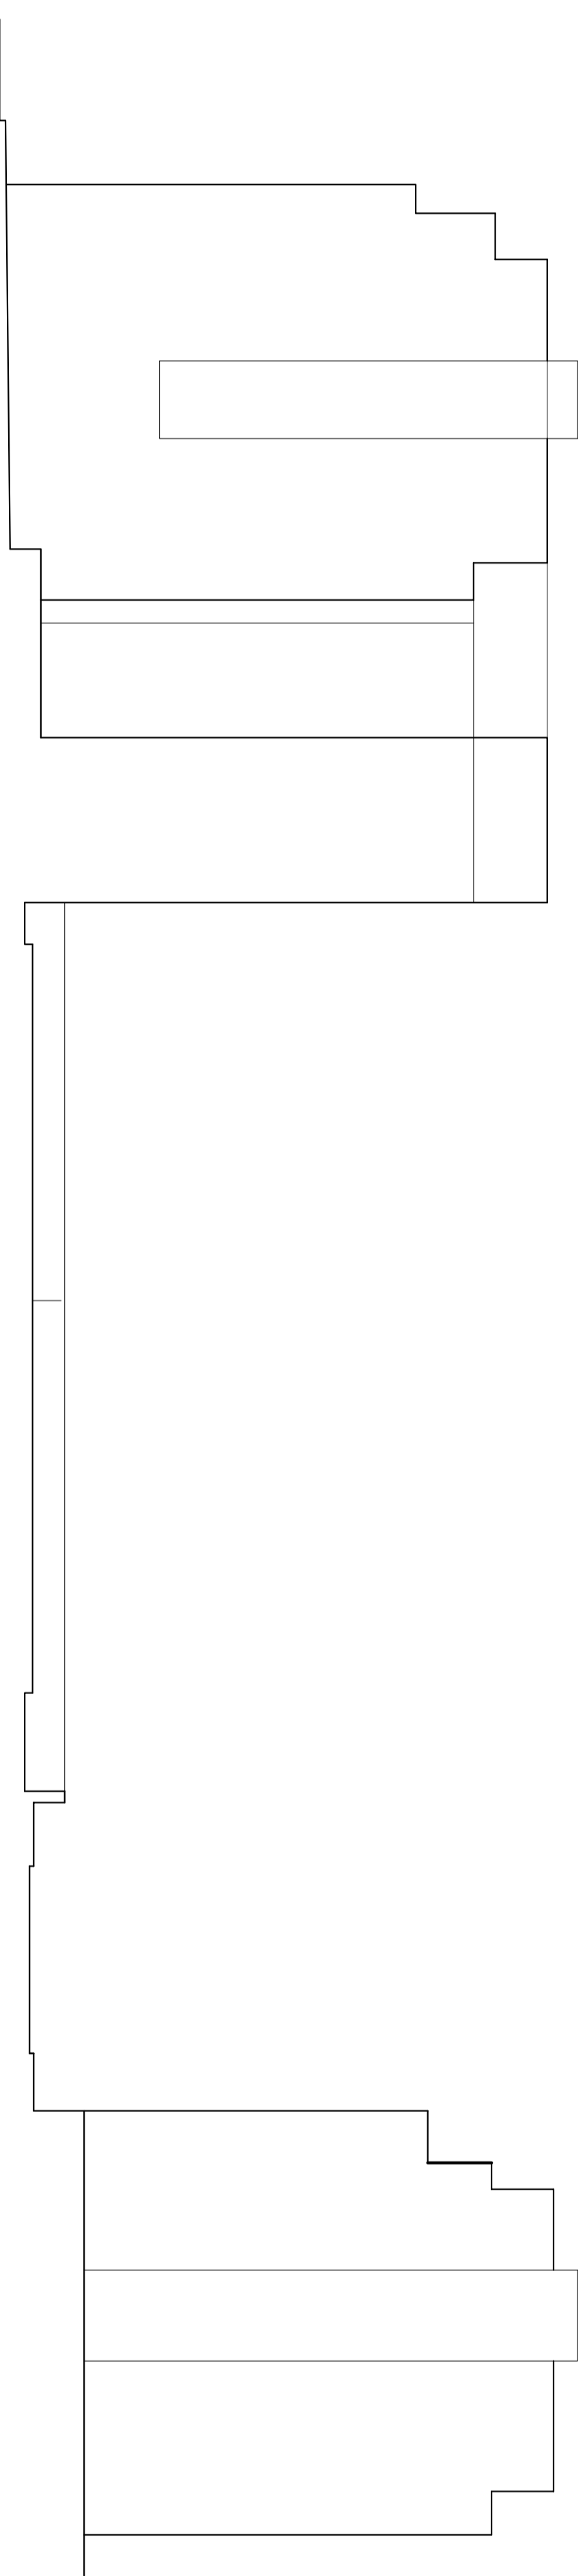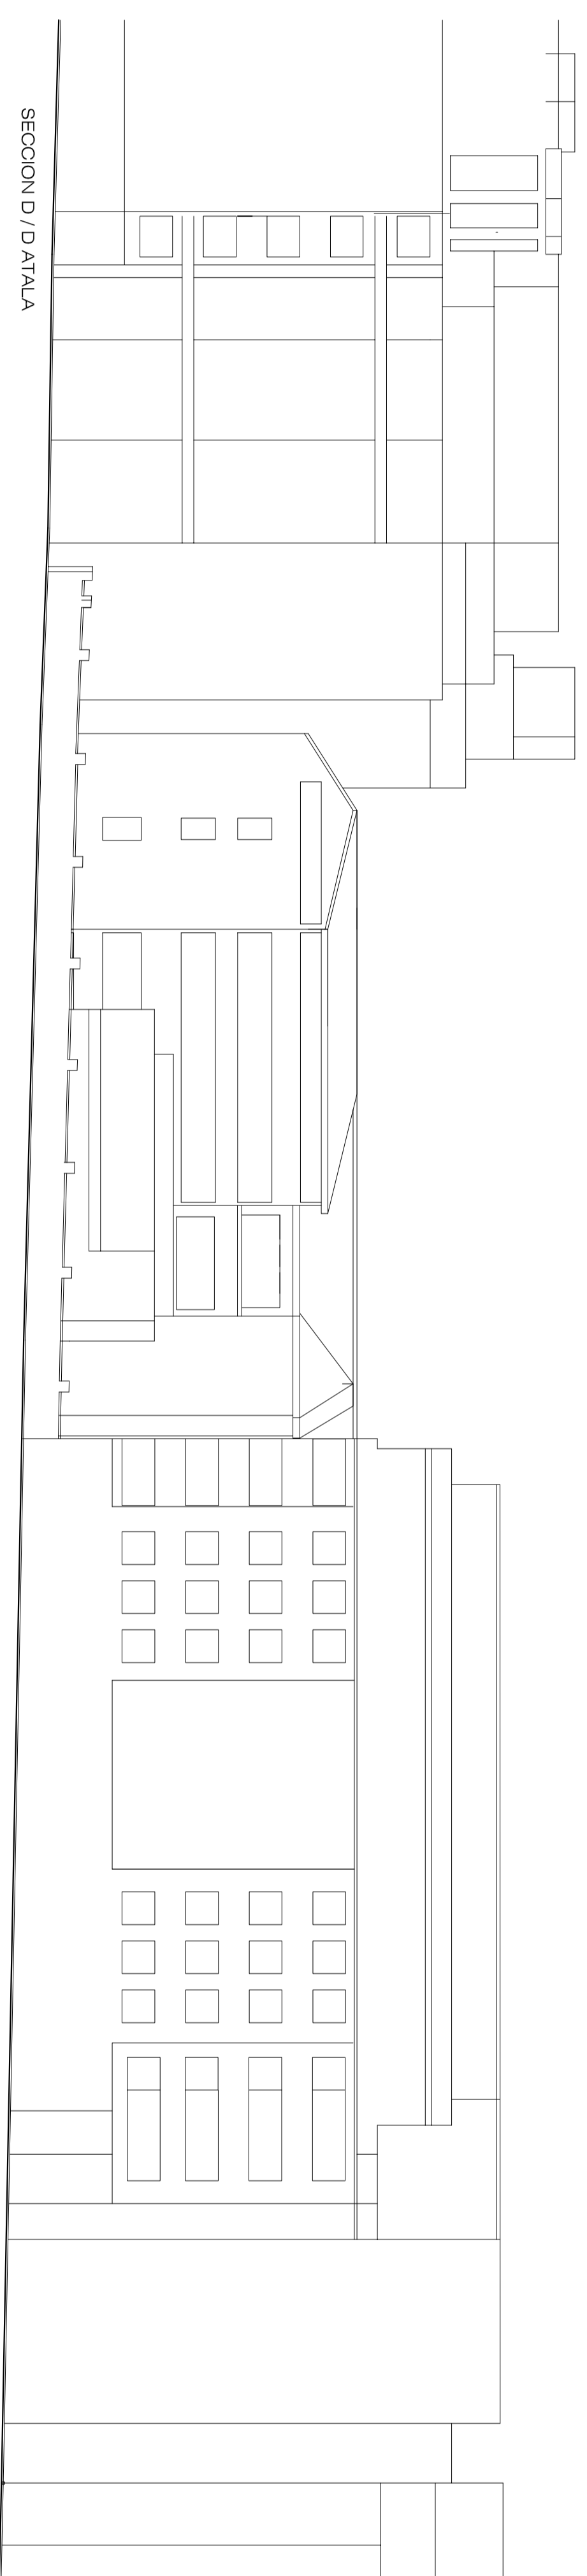


<b>ESTUDIO DE DETALLE / XEHET / AZUN AZTERKETA</b> FASE 01: ESTUDIO DE INFORMACION / INFORMAZIO PLANOA AVDA. ATEGORRIETA 17 DONOSTIA (GIPUZKOA)		
PLANO DE INFORMACION / INFORMAZIO PLANOA ESTI SECCIONES A-D / A-D ATALA		Nº de plano <b>1.5</b>
DISEÑADOR/ES 	INGENIERO 	FECHA DE EMISIÓN 2018 SEPTIEMBRE REVISIÓN <b>00</b>



SECCION G / G ATULA

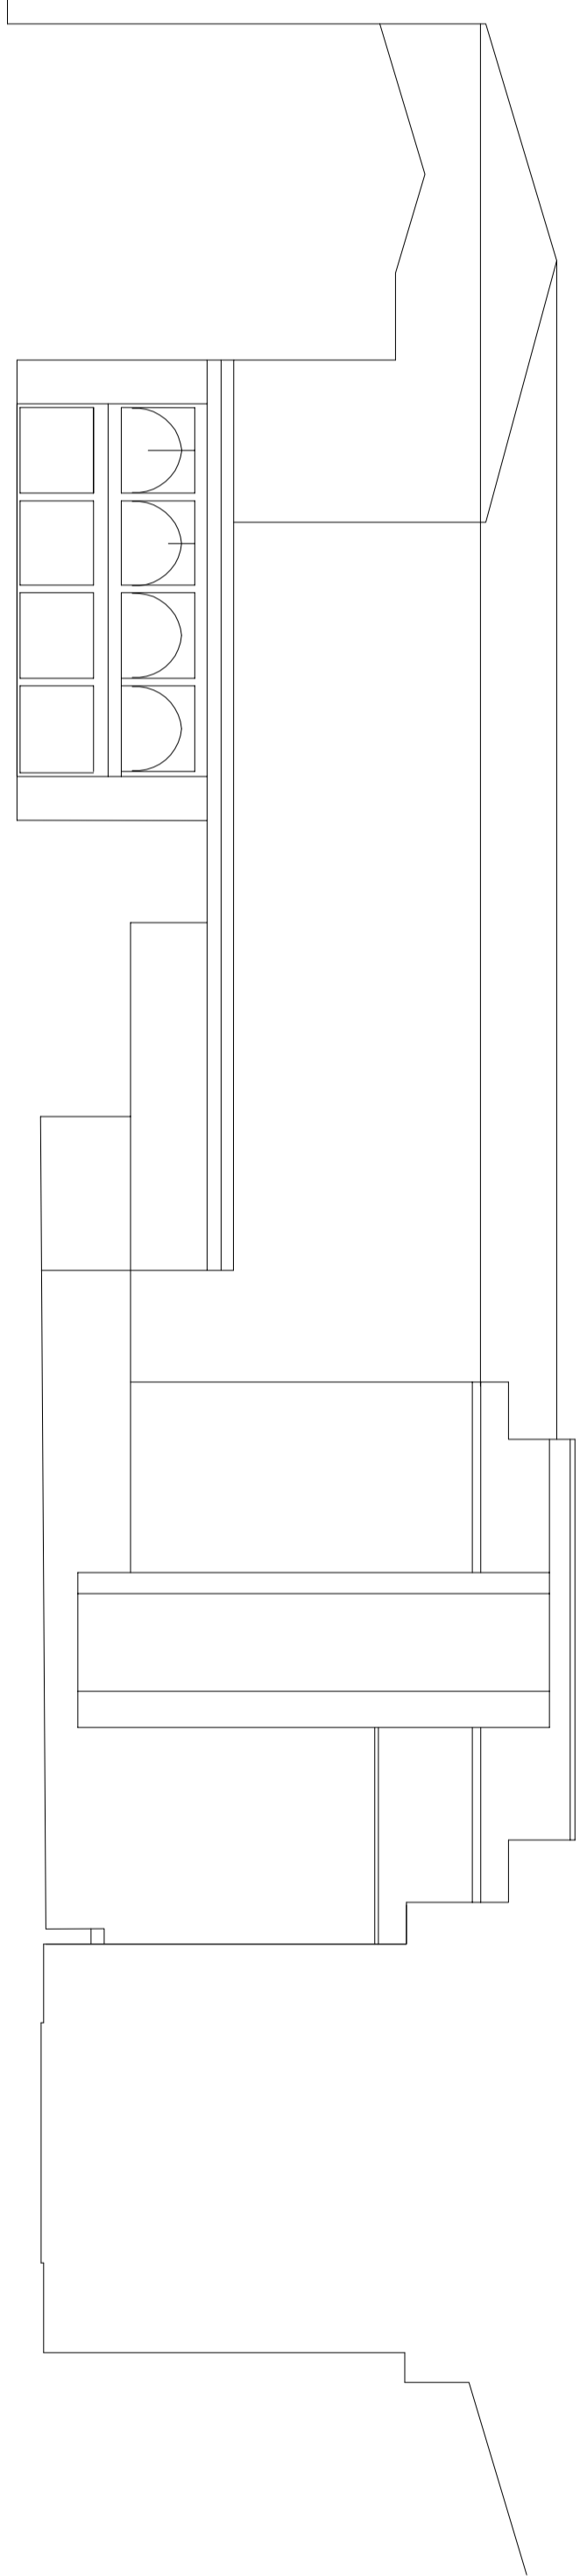


SECCION F / F ATULA

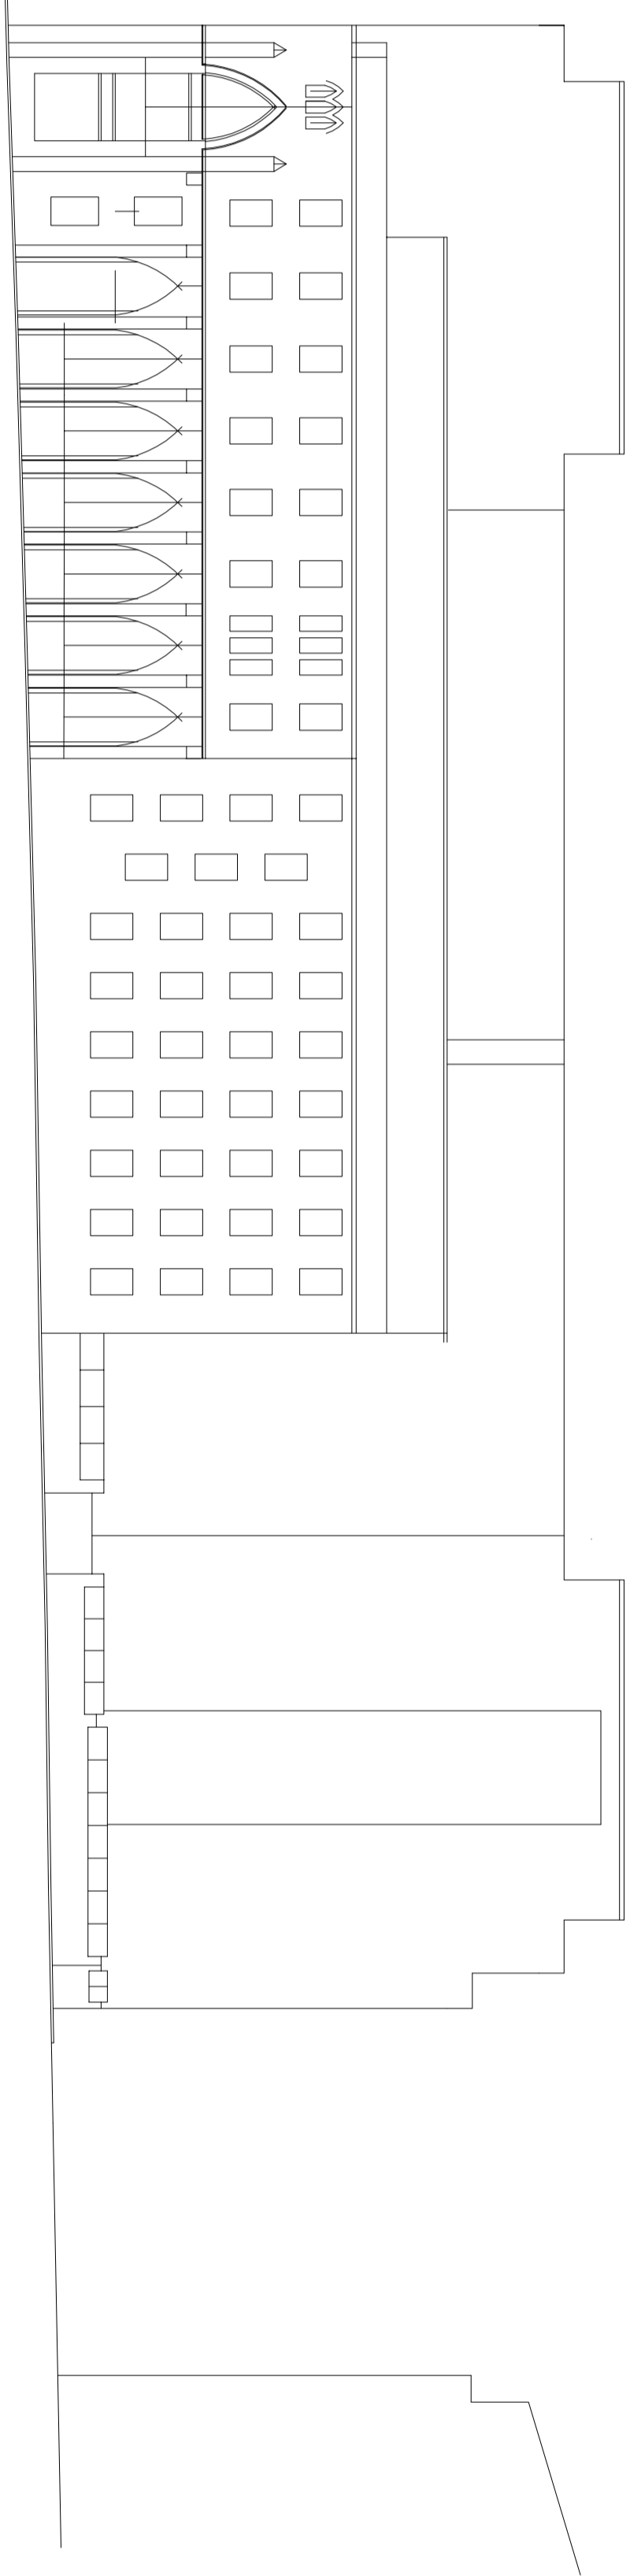

SECCION E / E ATULA

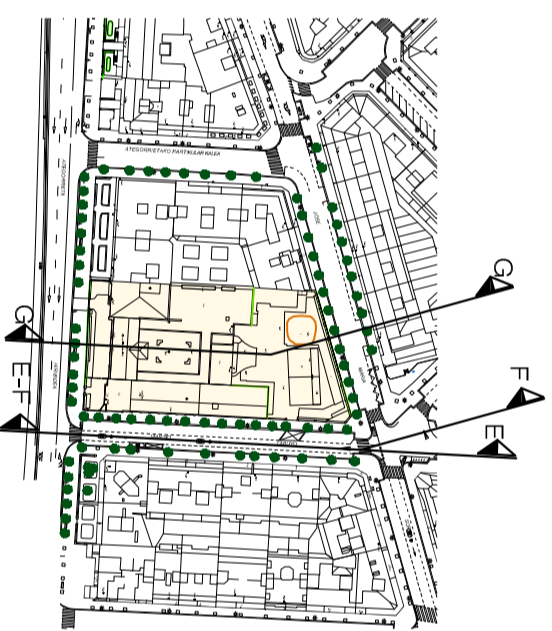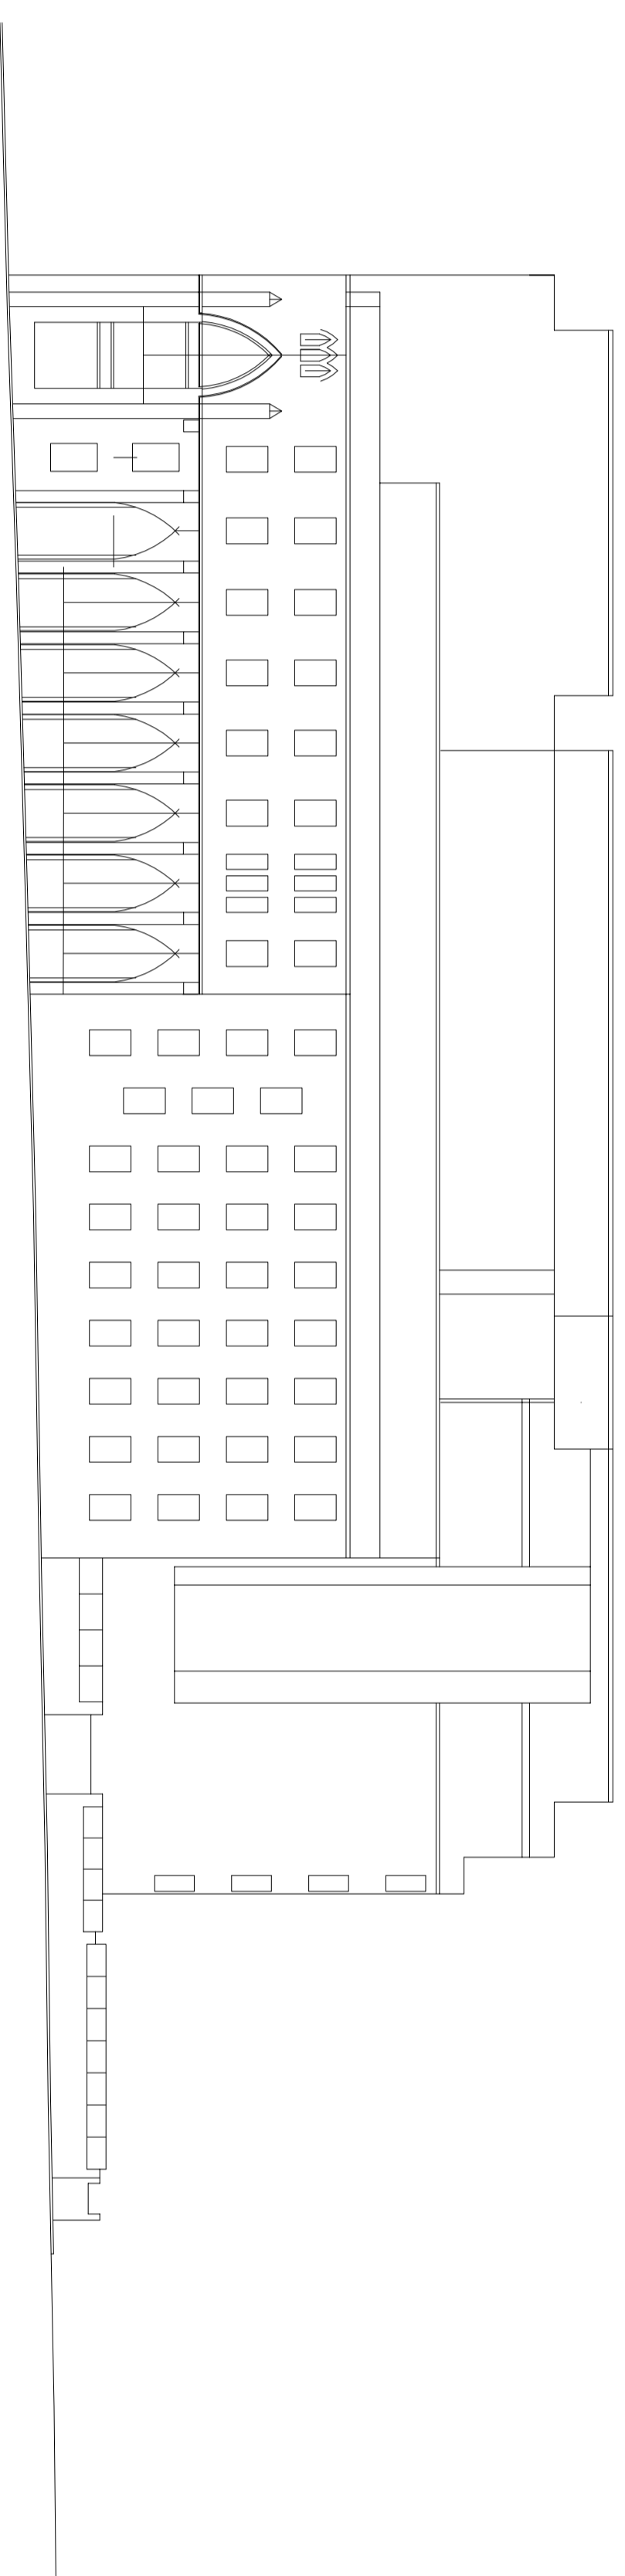

ESTUDIO DE DETALLE / XEHET / AZUN AZTERKETA		1.6	
PLANO DE INFORMACION / INFORMAZIO PLANOA		00	
ESTADOS: SECCIONES E, F, G Y FACHADA ATULA		FECHA DE EMISION	
AUTORIZADO		2018 SEPTIEMBRE	
INICIADO		1/2018	

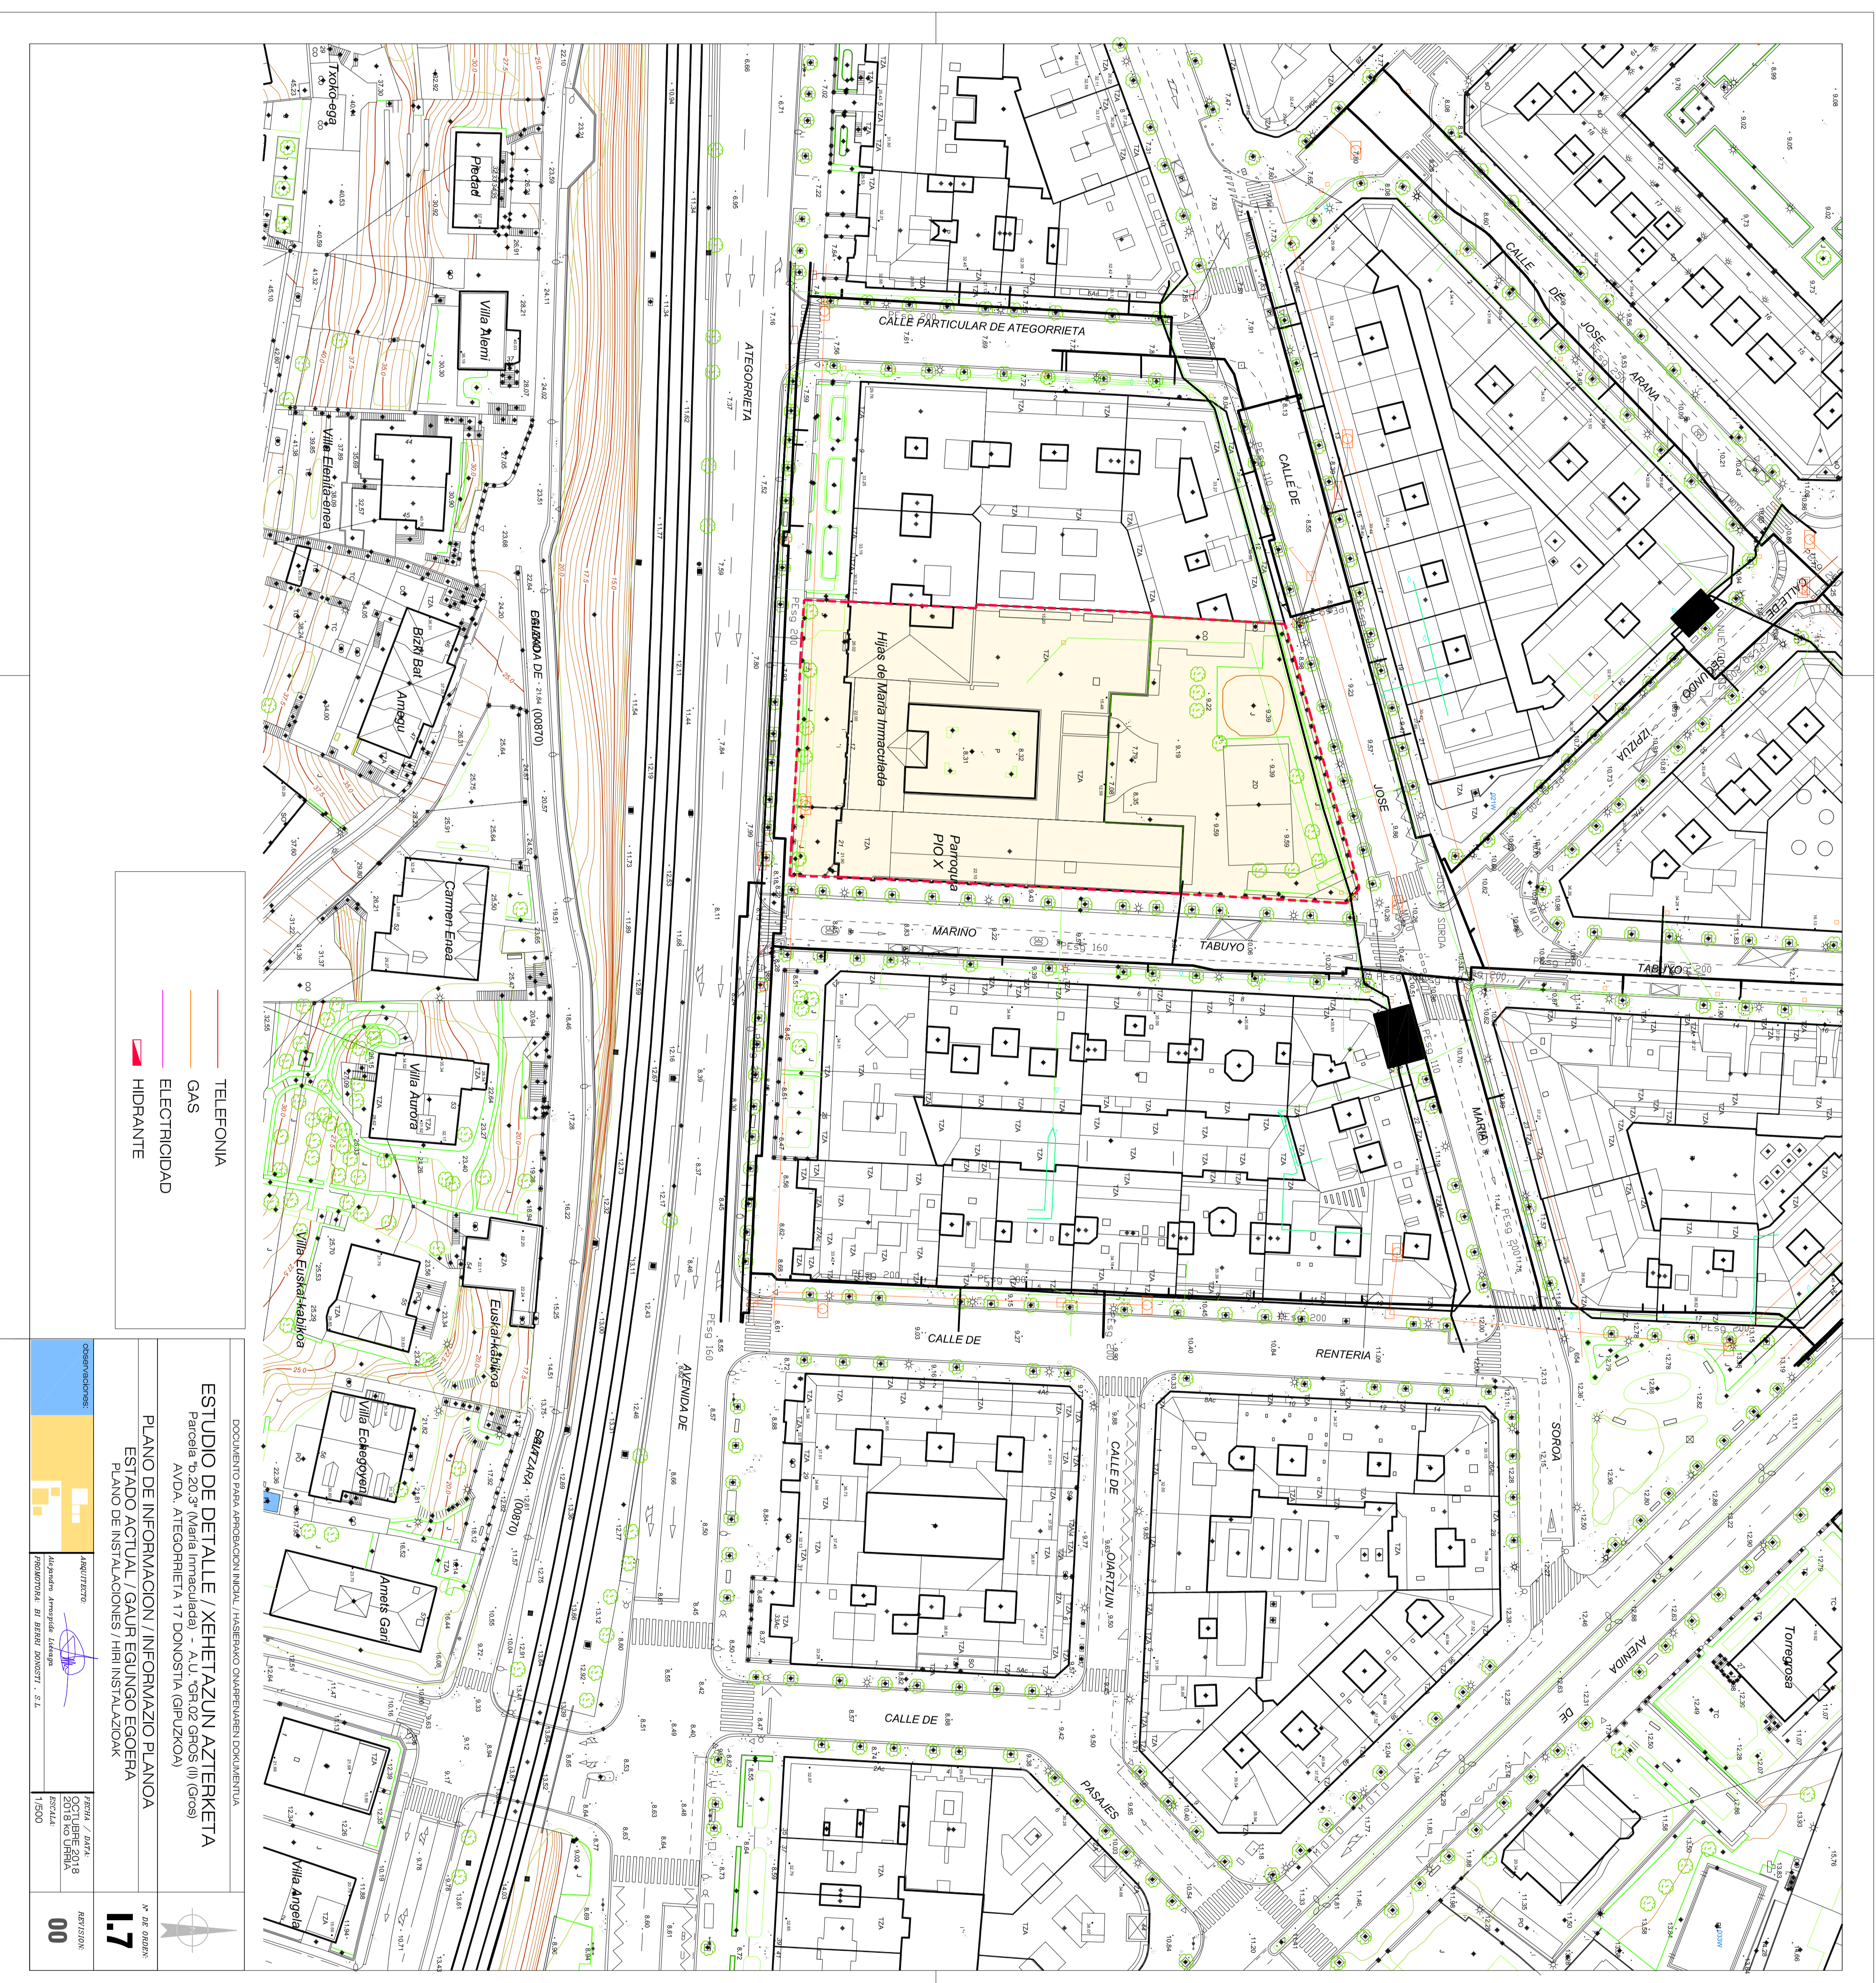

— TELEFONIA  
— GAS  
— ELECTRICIDAD  
— HIDRANTE


**ESTUDIO DE DETALLE / XEHETAZUN AZTERKETA**  
 AVDA. ATEGORRIETA 17 DONOSTIA (GIPUZKOA)  
**PLANO DE INFORMACION / INFORMAZIO PLANOA**  



REVISION  
 00


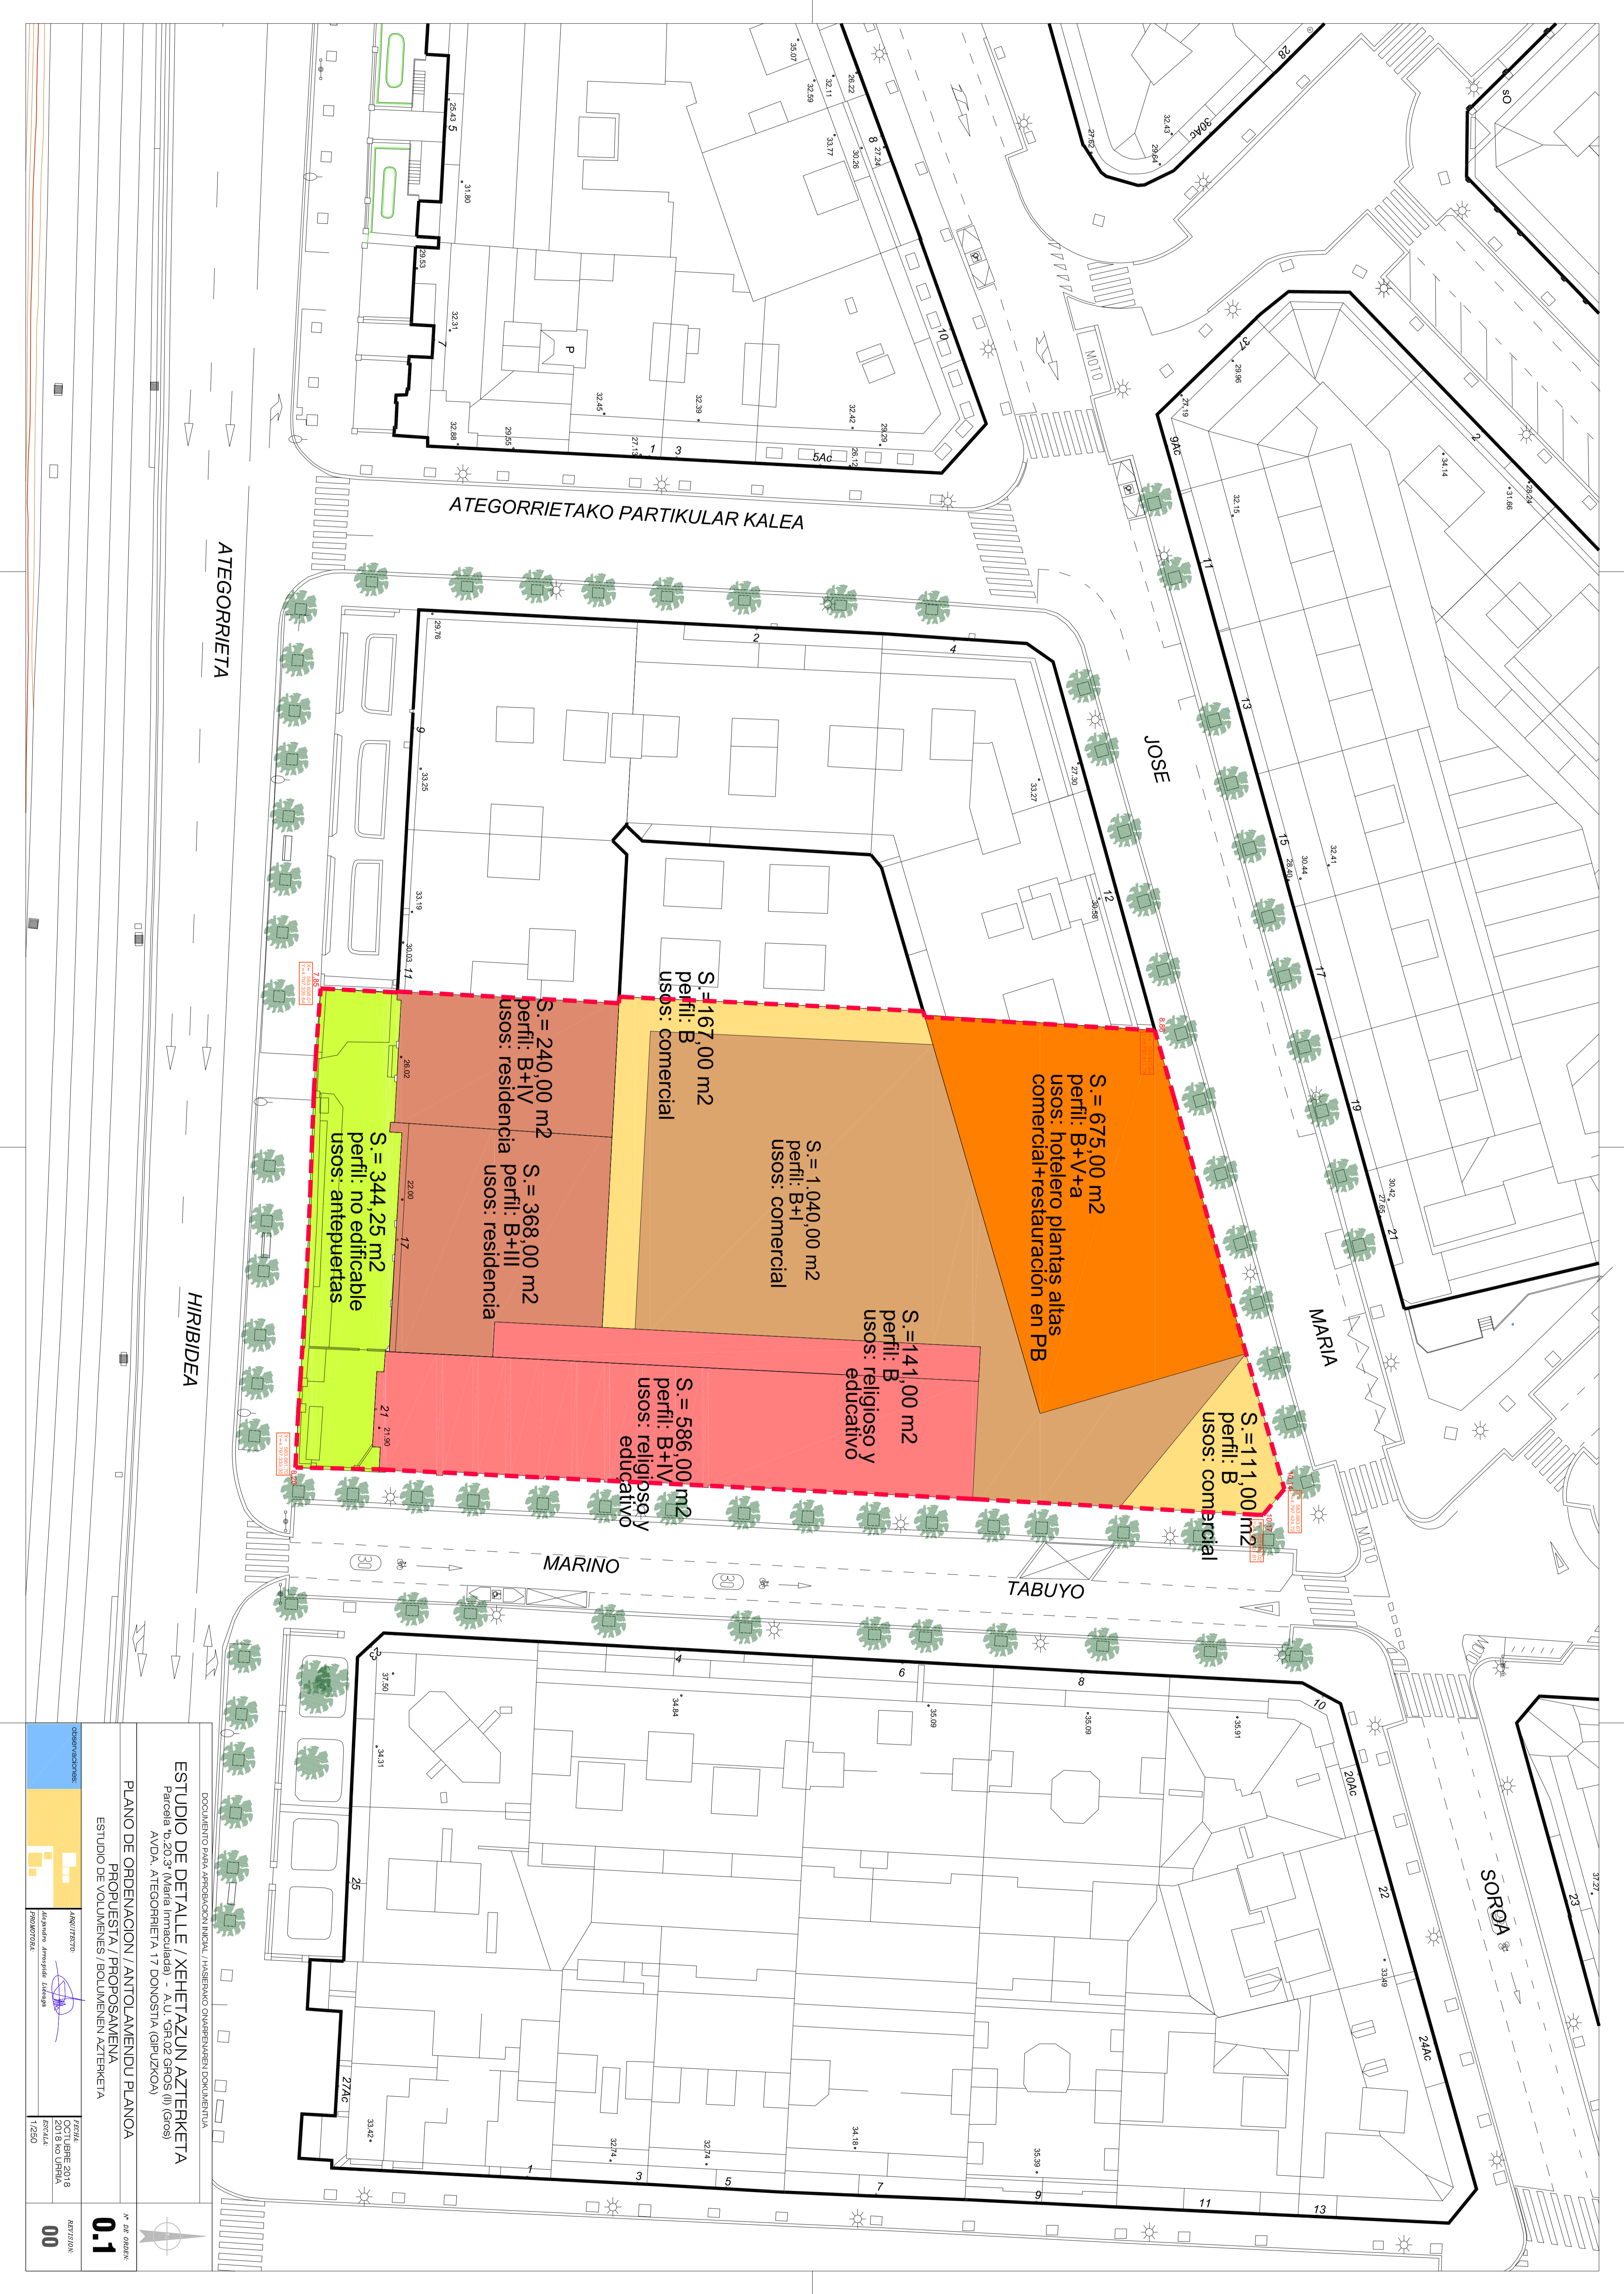


**ESTUDIO DE DETALLE / XEHETAZUN AZTERKETA**


AVDA. ATEGORRIETA 17 DONOSTIA (GIPUZKOA)

PLANO DE ORDENACION / ANTOLAMENDU PLANOA

ESTUDIO DE VOLÚMENES / BOLDURAREN AZTERKETA

01

00














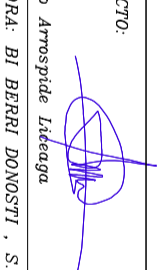


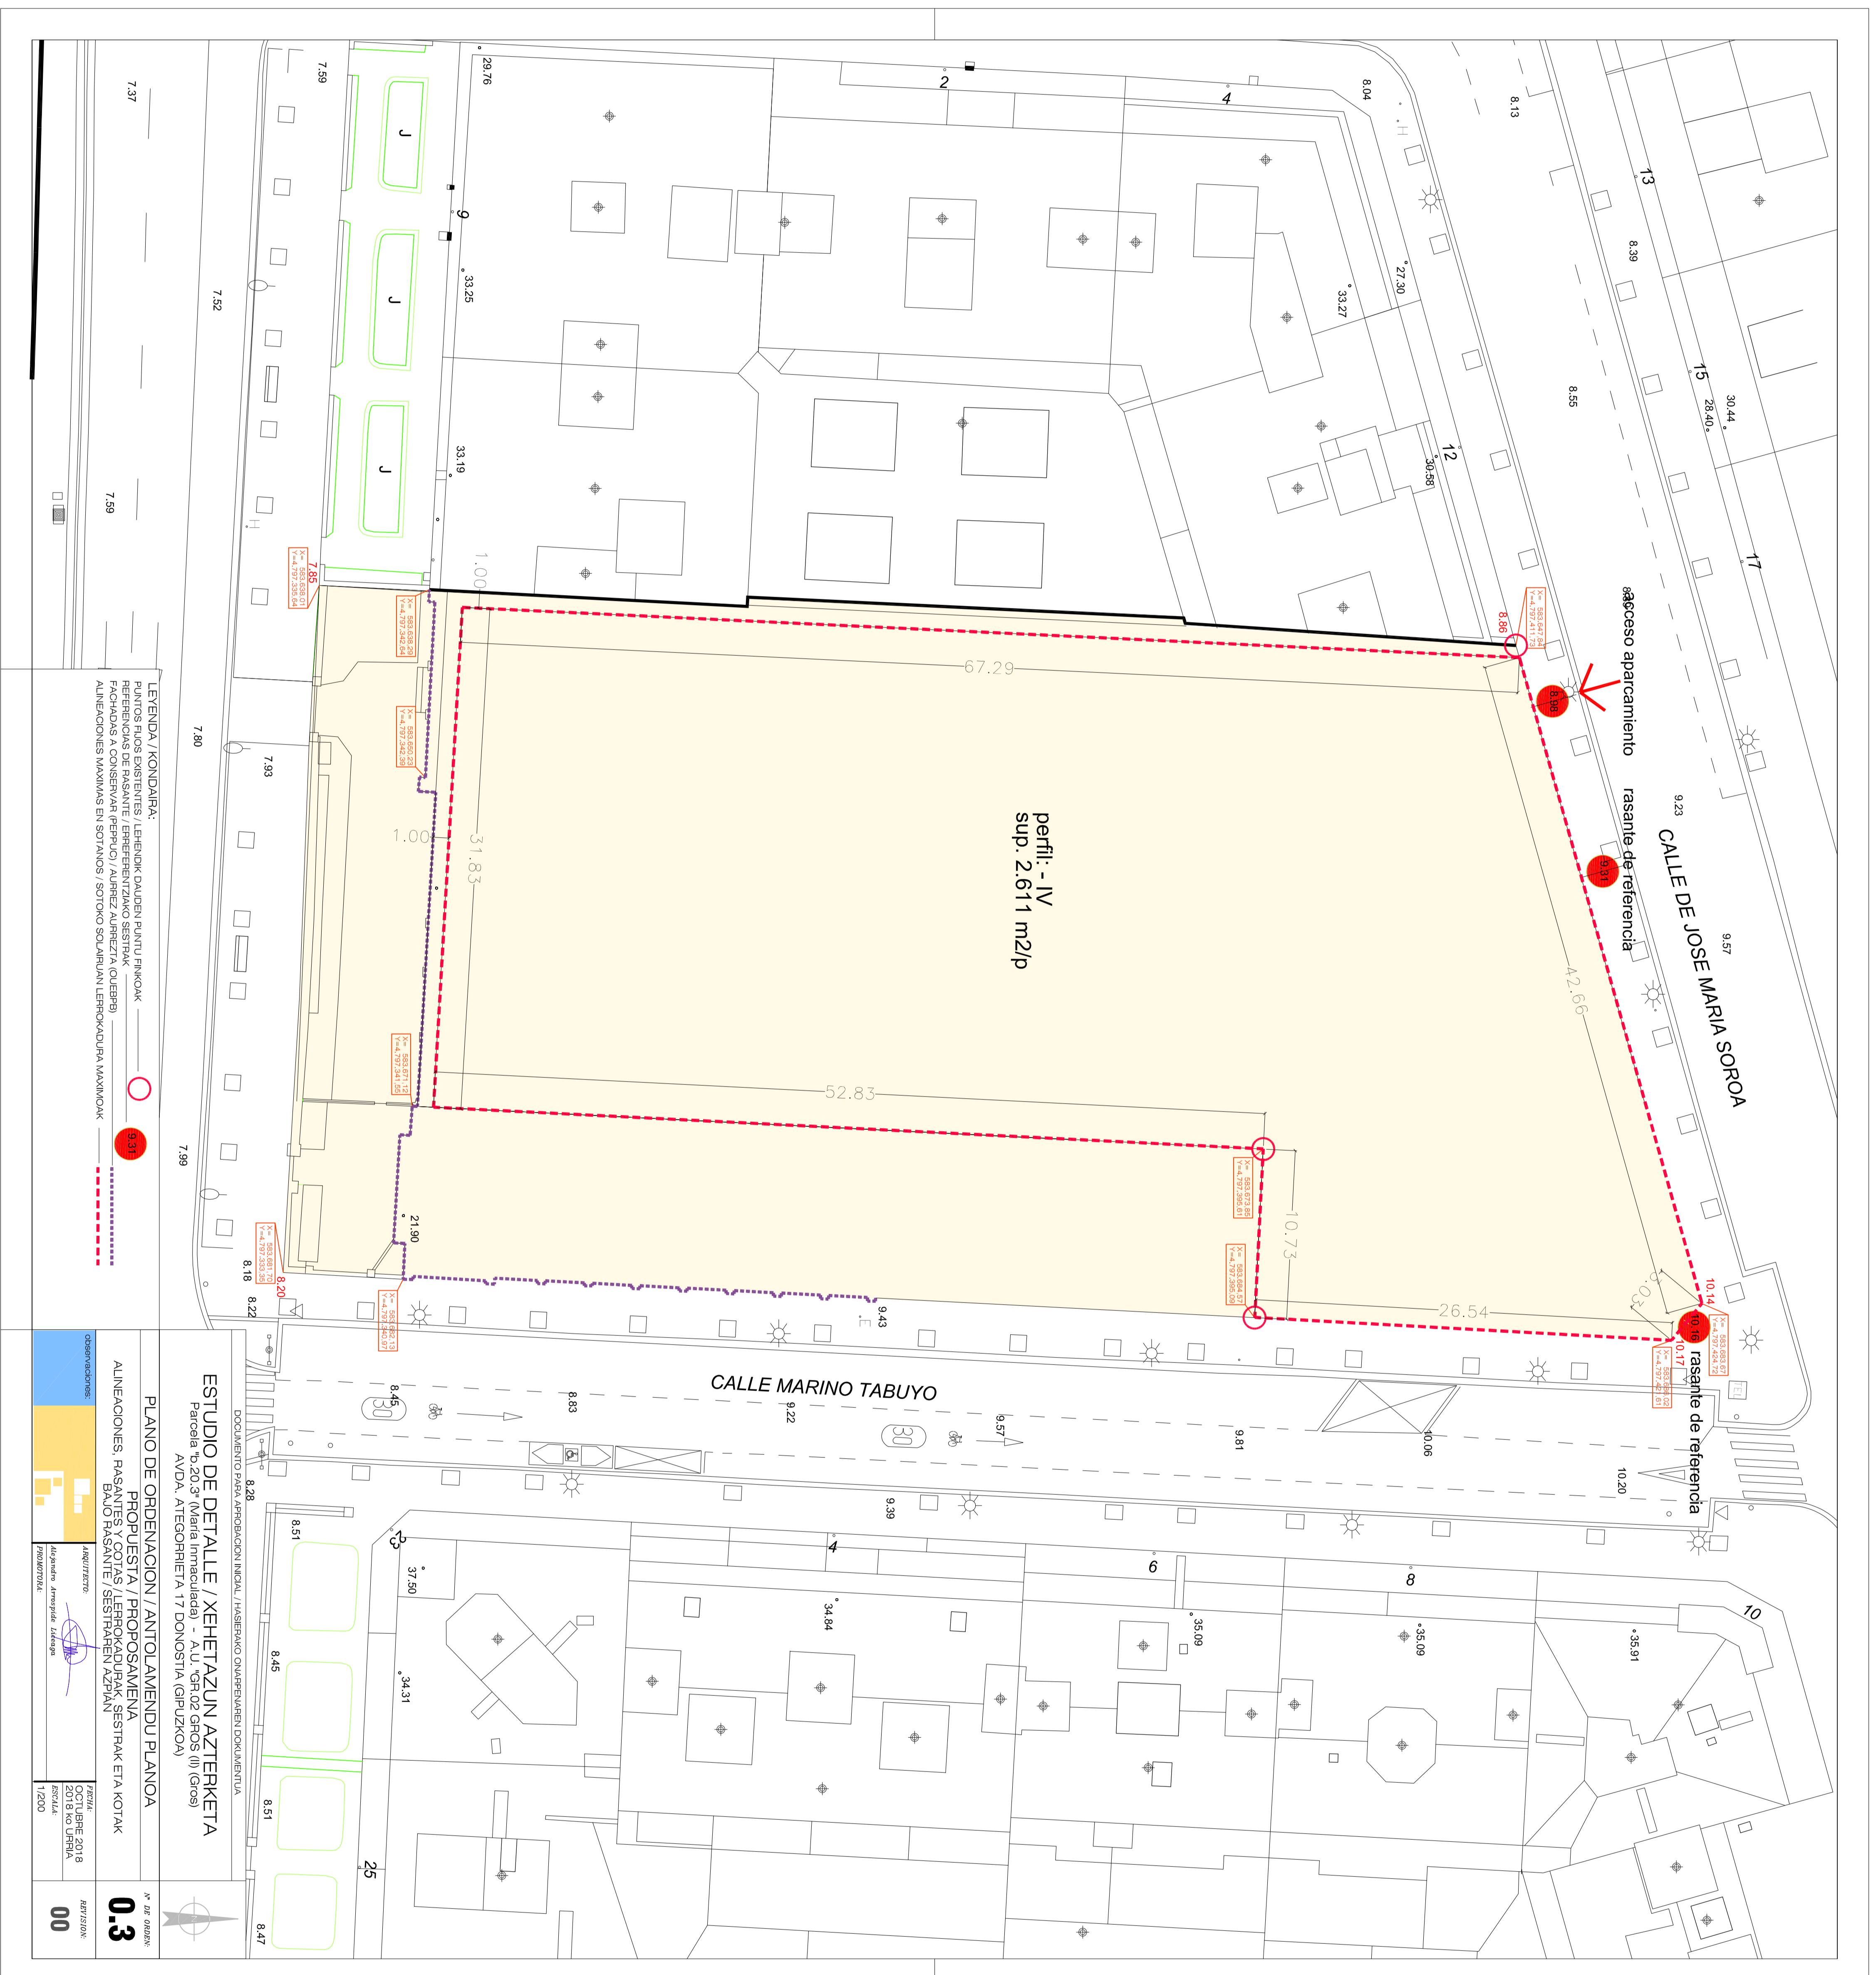


rasante de referencia  

**ESTUDIO DE DETALLE / XEHETAZUN AZTERKETA**  
 PLAN DE ORDENACION / ANTOLAMENDU PLANOA  
**0.3**  
 00

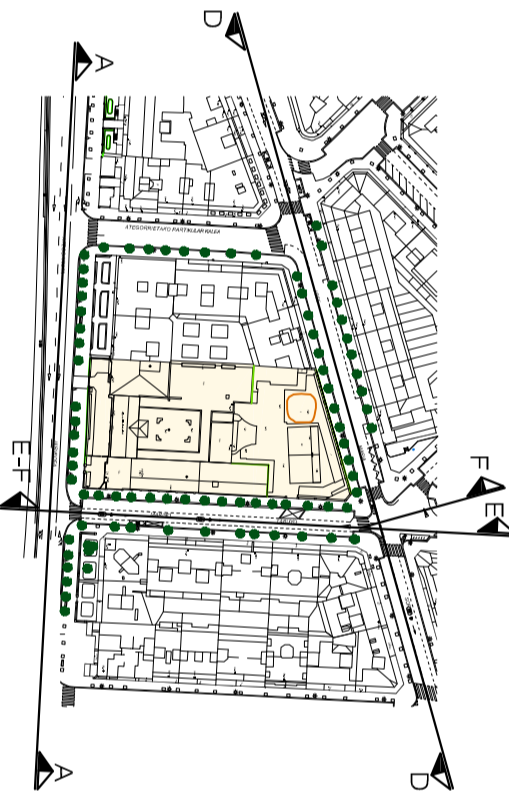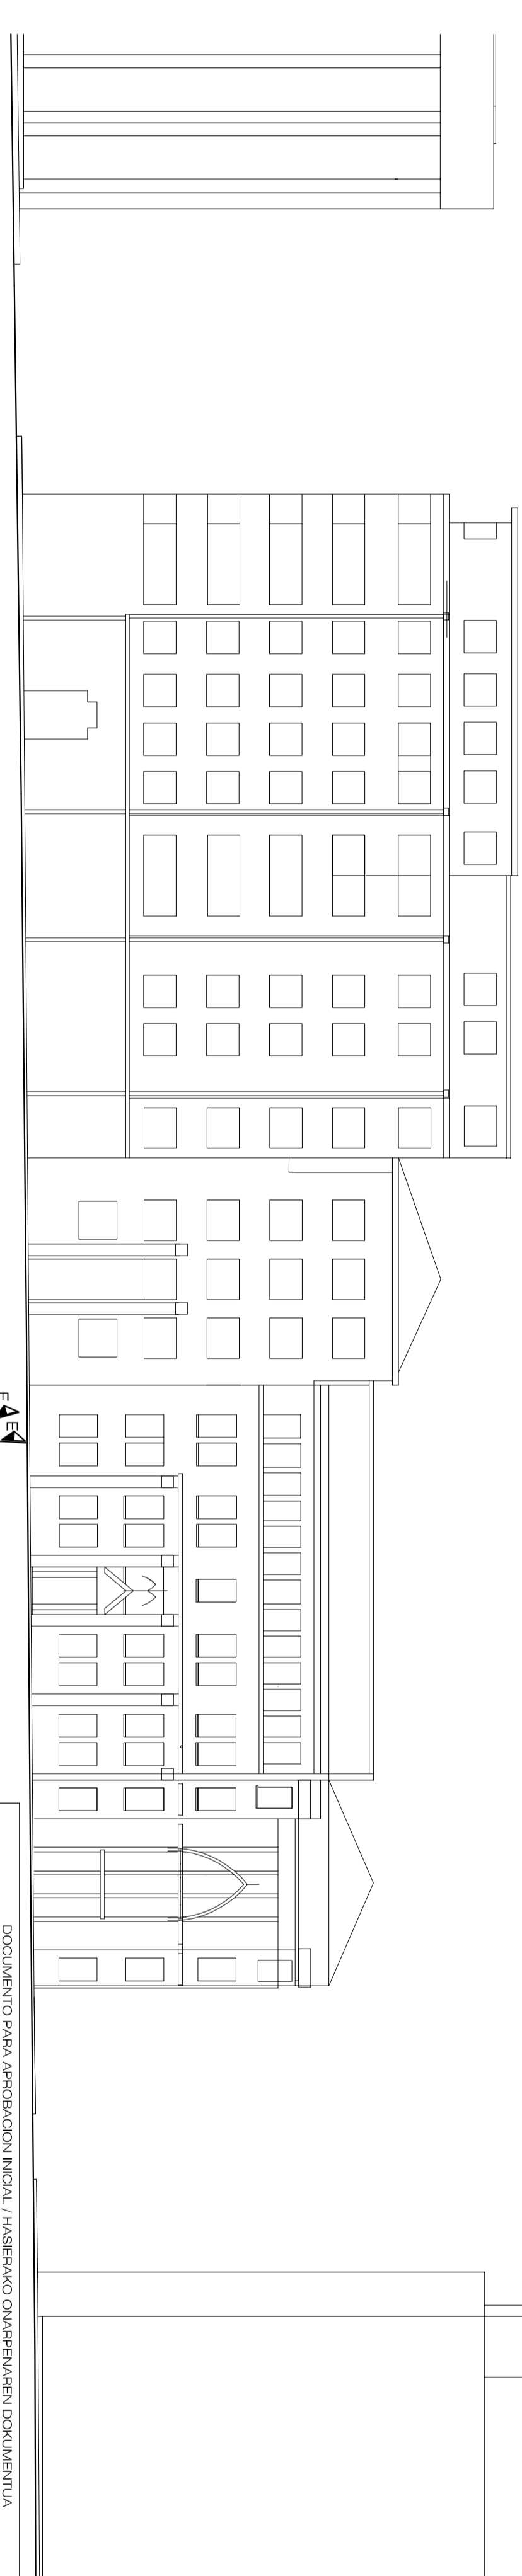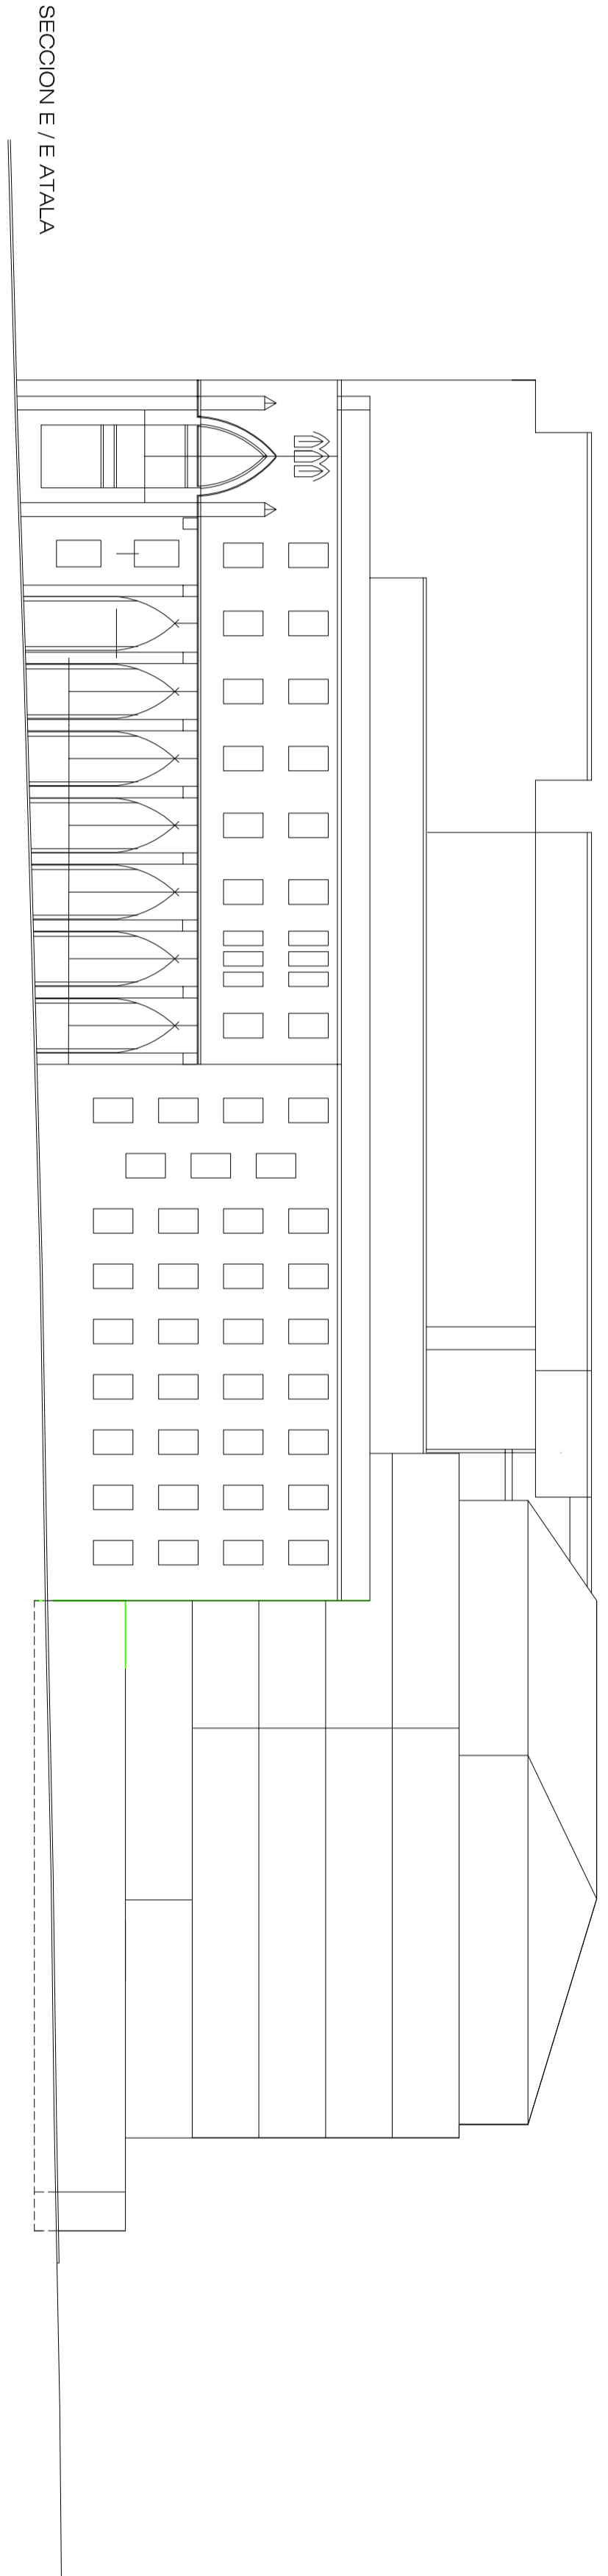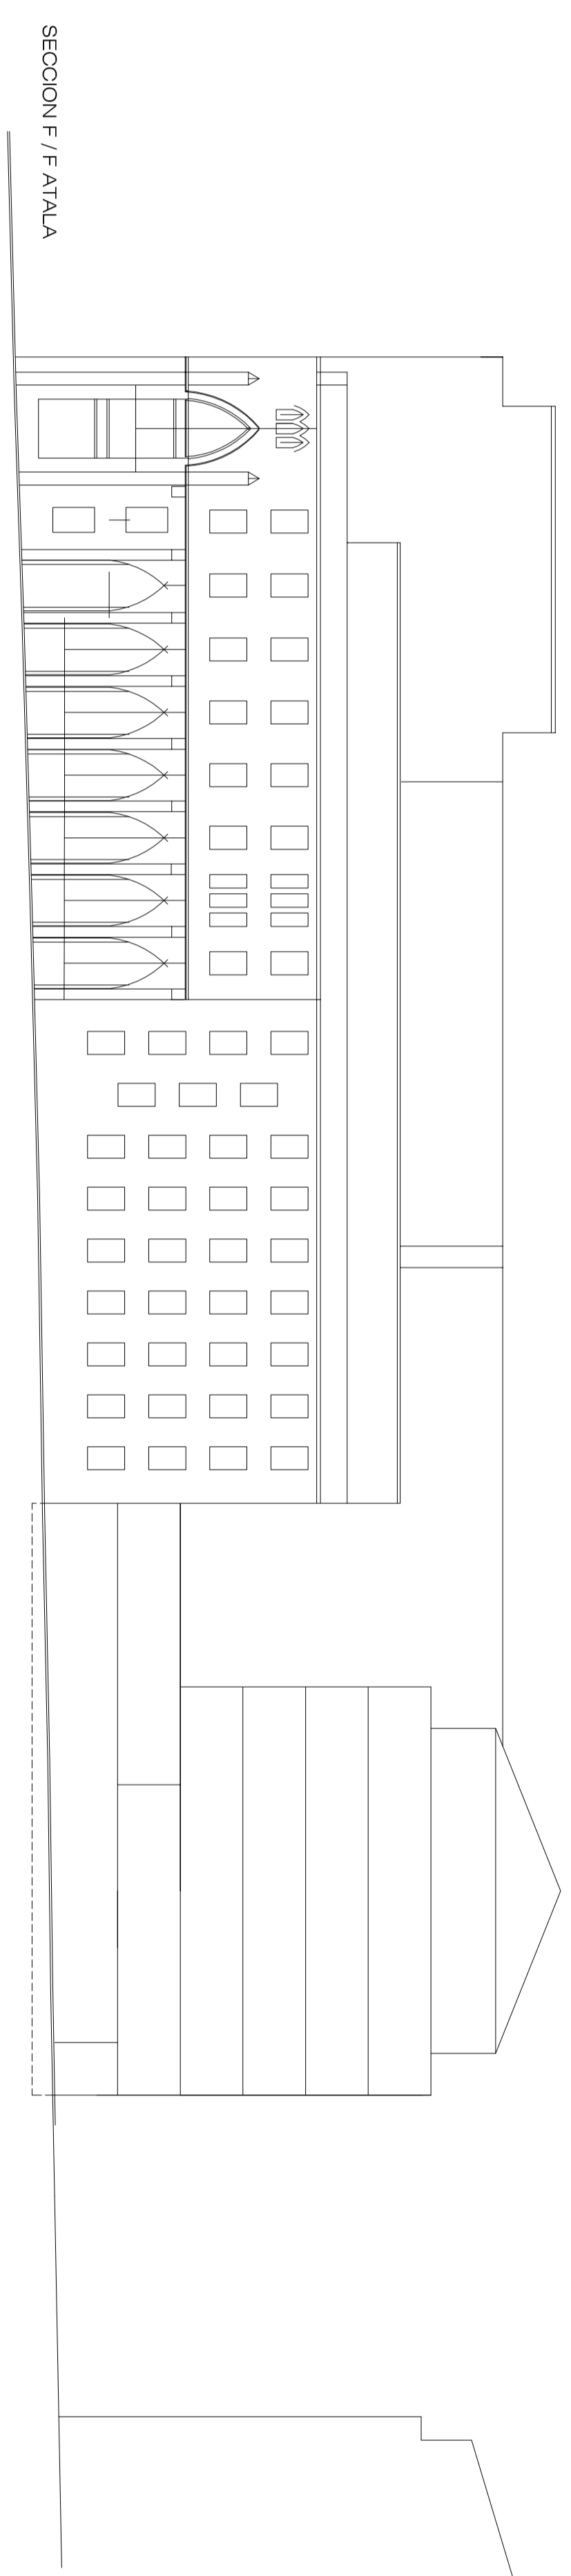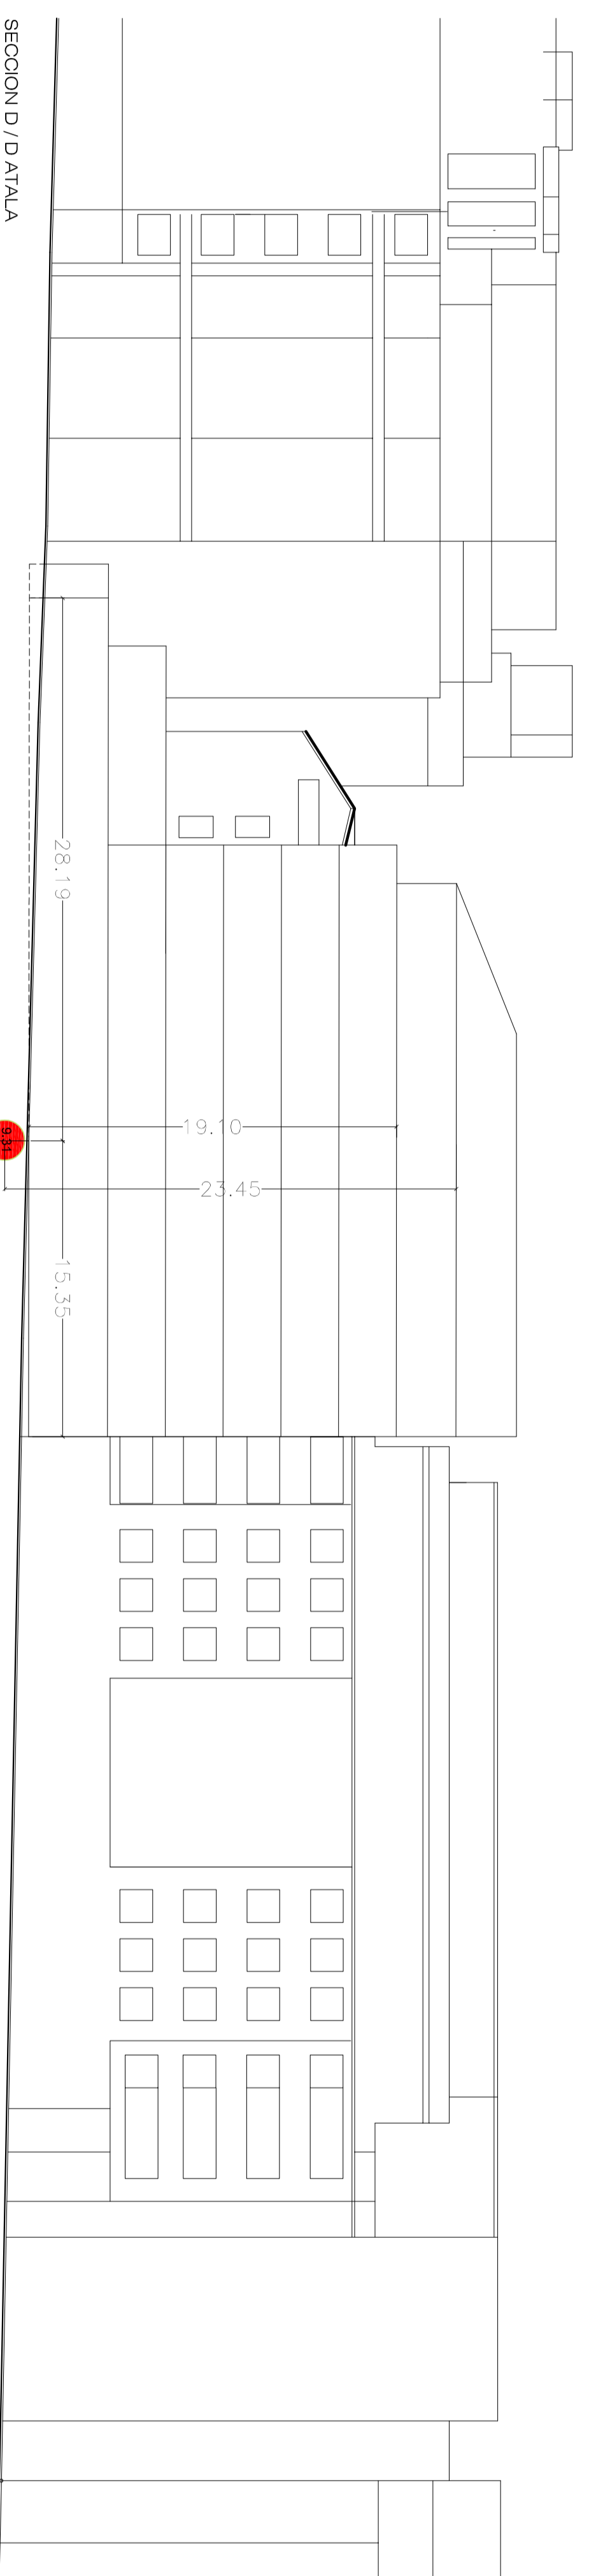

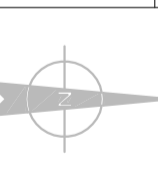ESTUDIO DE DETALLE / XEHETAZUN AZTERKETA		N.º de Edizioa	
PROYECTO DE ORDENACION URBANA AVDA. ATEGORRIETA 17 DONOSTIA (GIPUZKOA)		0.4	
PLANO DE ORDENACION / ANTOLAMENDU PLANOA		N.º de Edizioa 00	

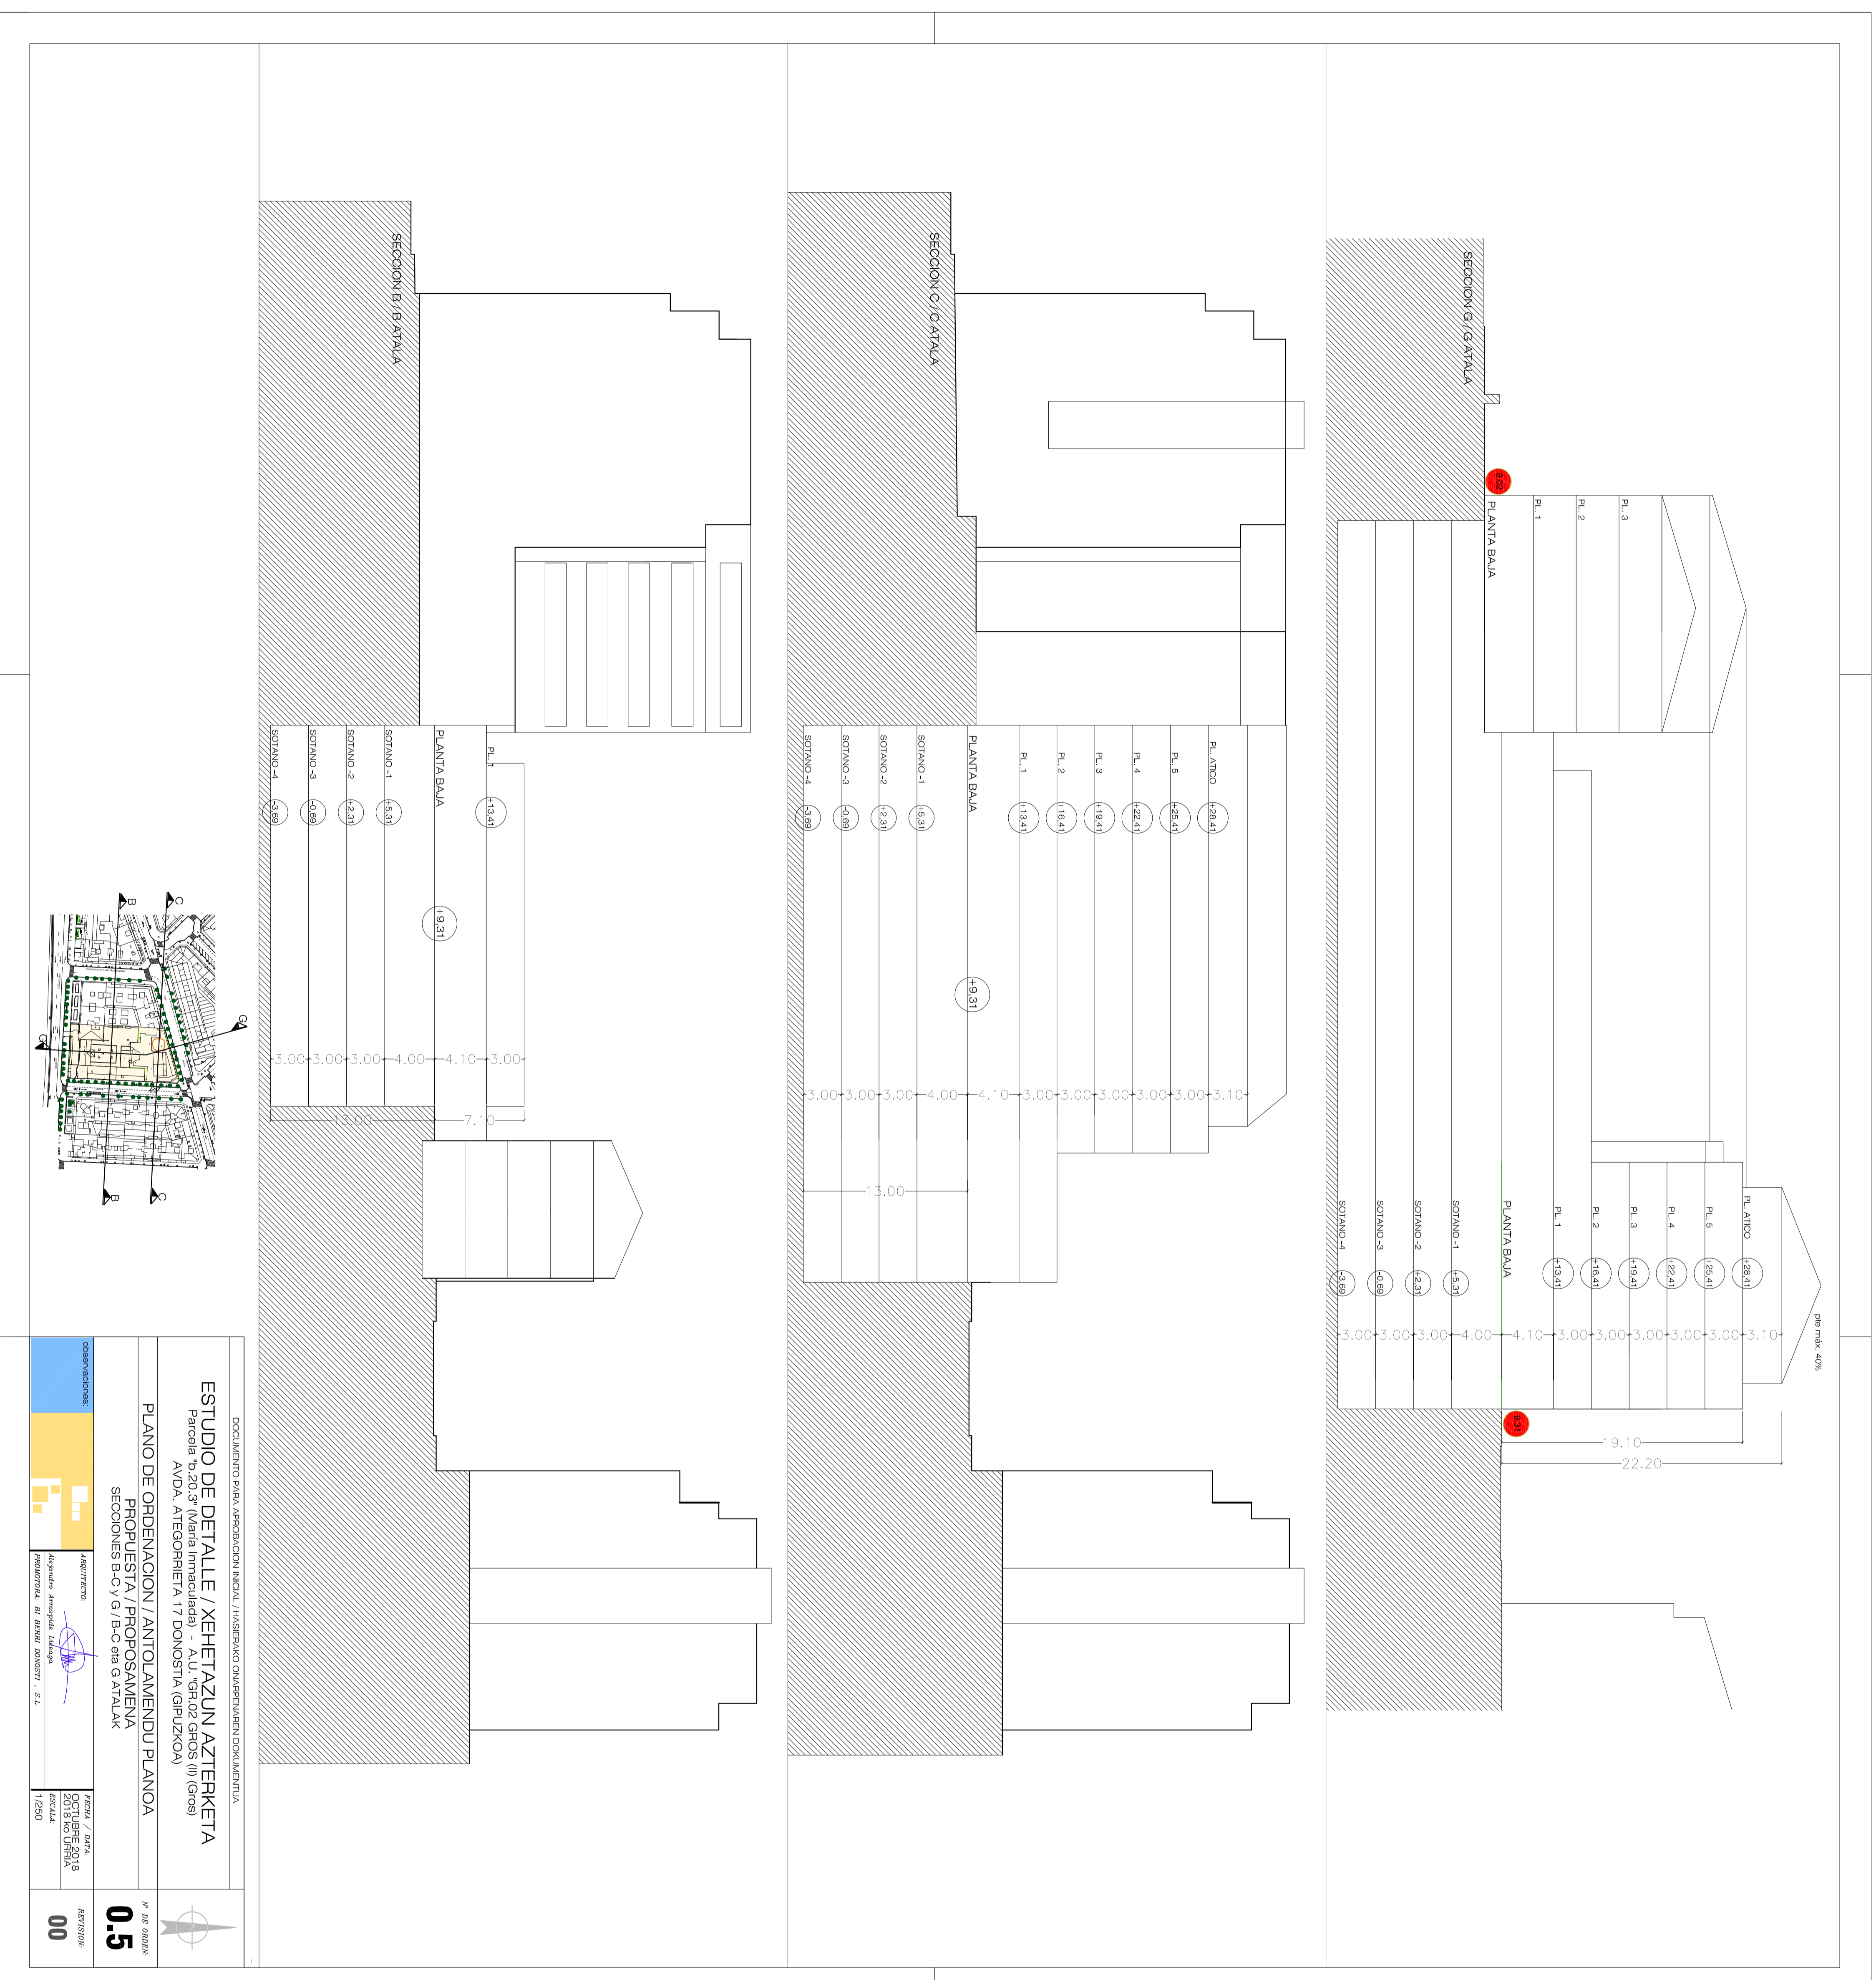


ESTUDIO DE DETALLE / XEHET / AZUEN AZTERKETA

PLANO DE ORDENACION / ANTOLAMENDU PLANOA



1:250

0.5

00