


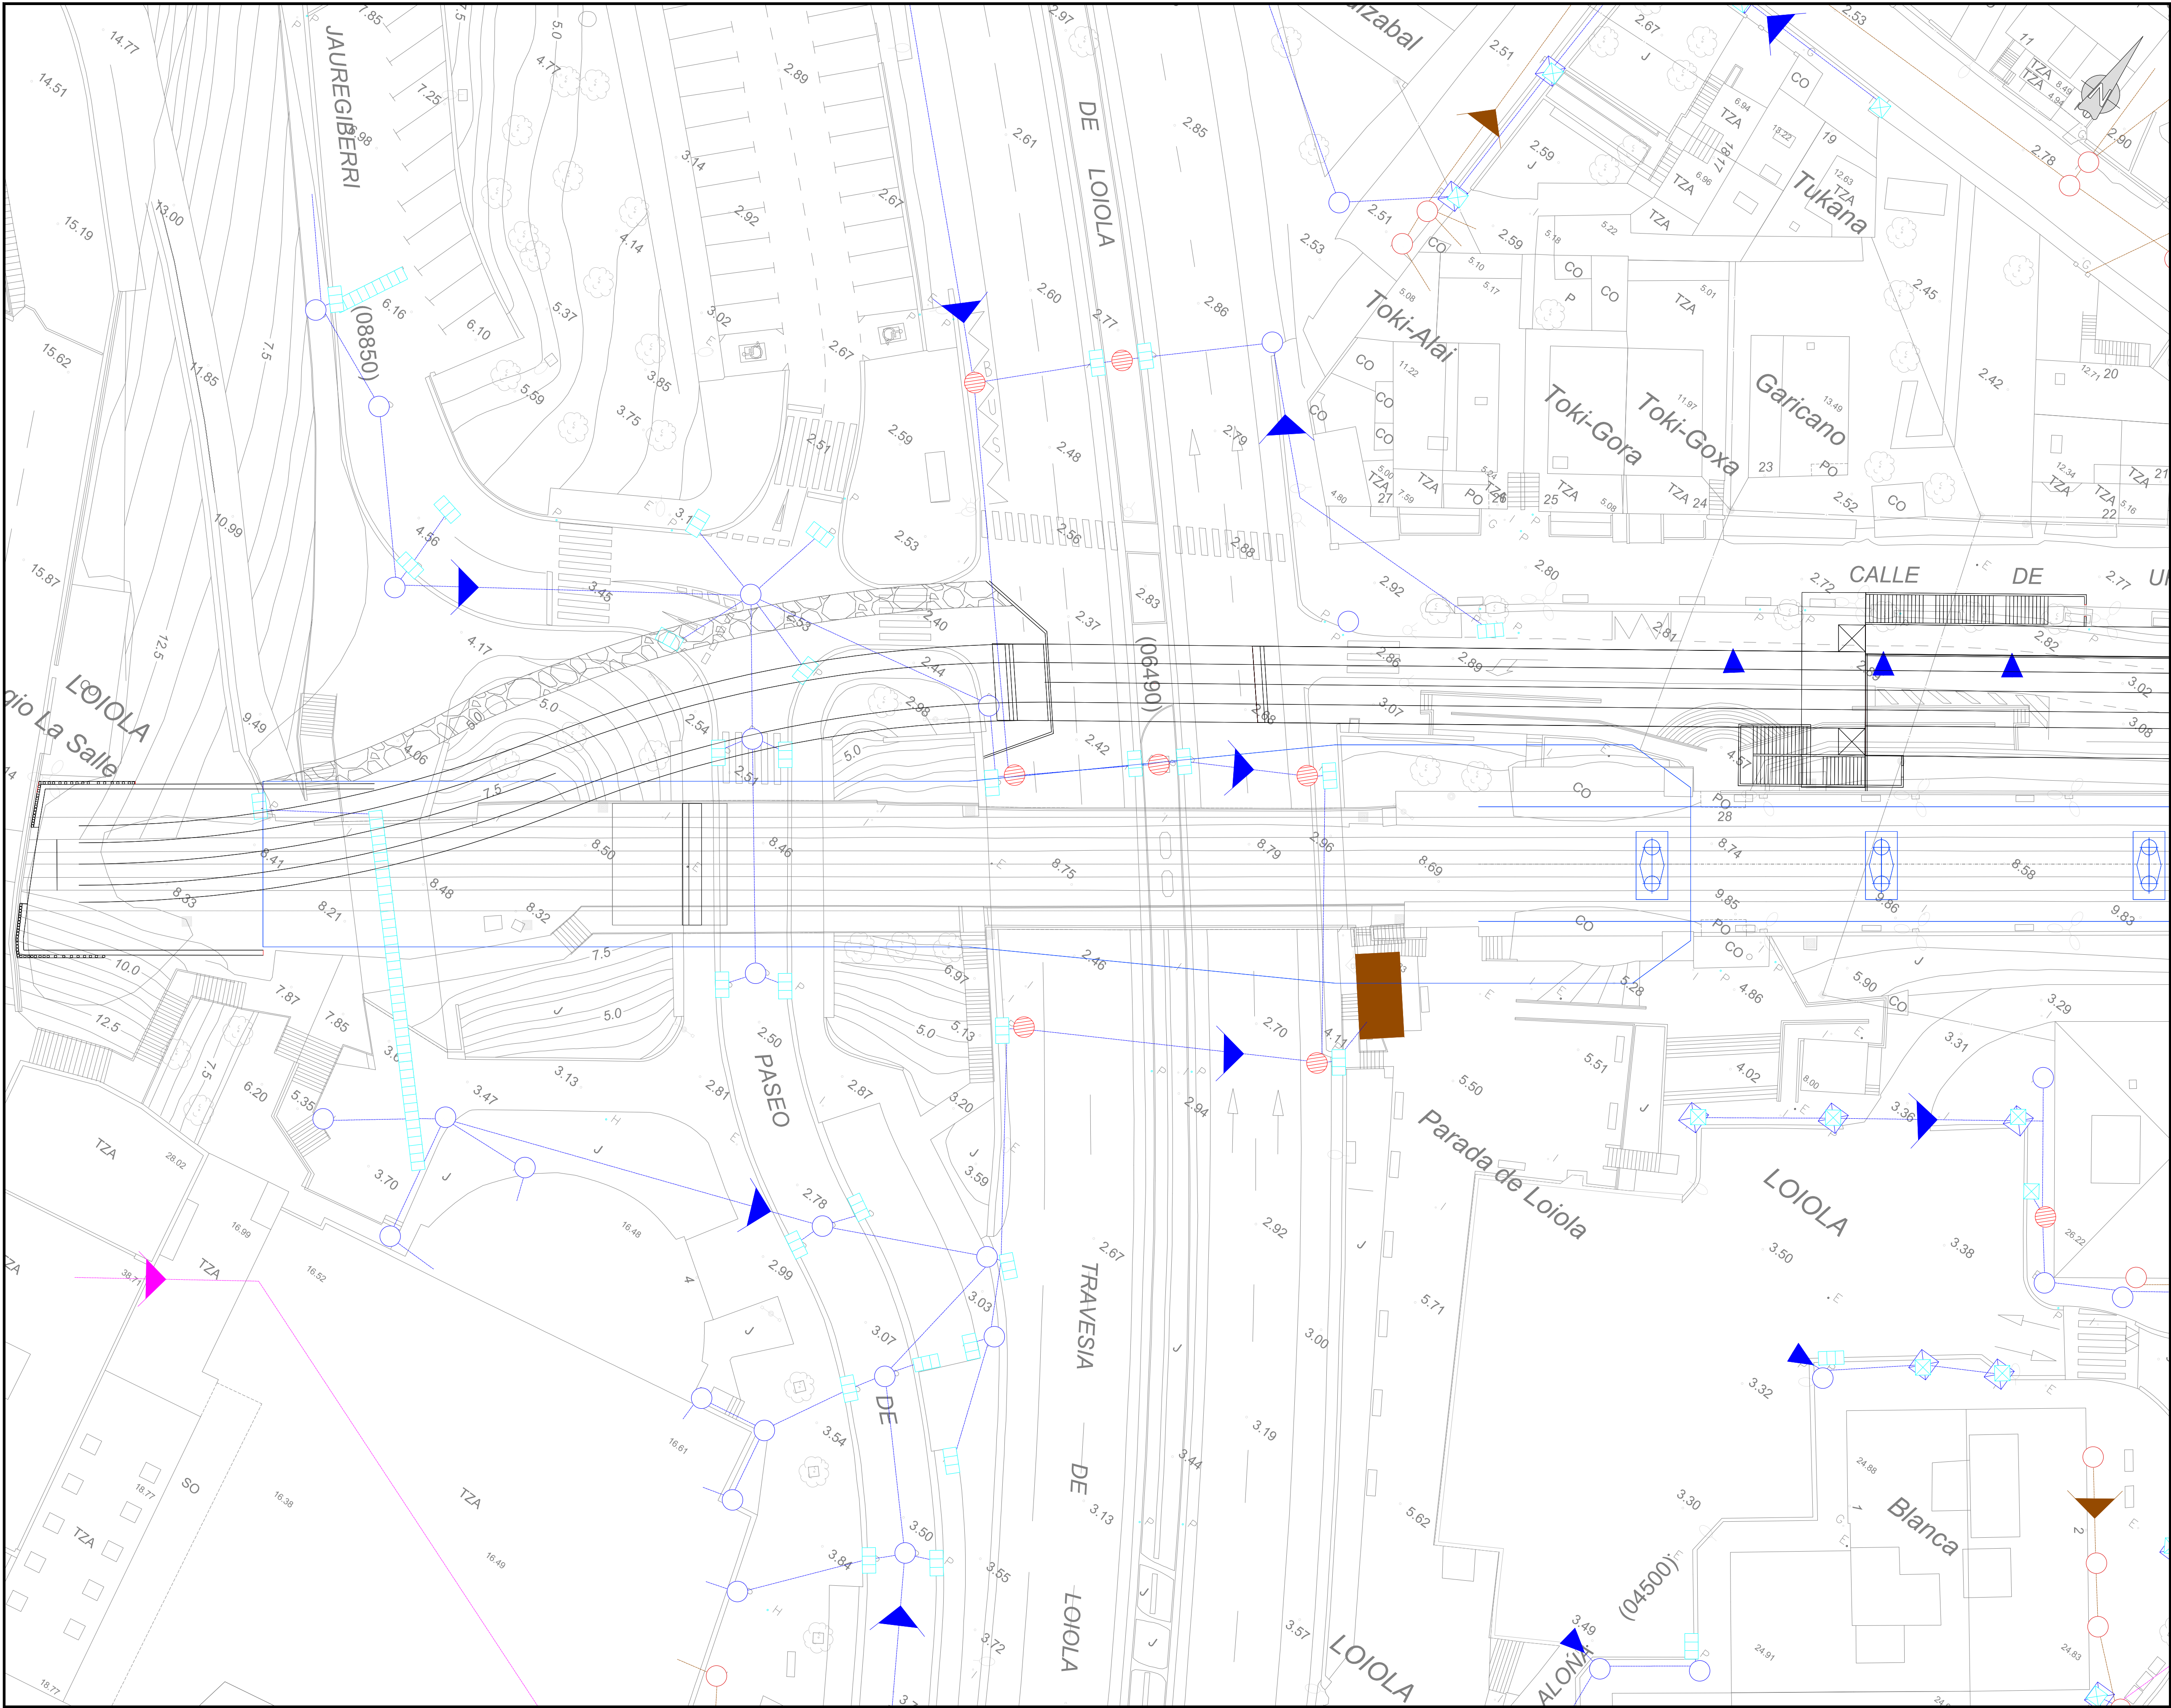


OHARRAK / NOTAS:

NOTAS:

LEYENDA

- RED DE FECALES
- RED DE PLUVIALES
- RED UNITARIA
- ESTACION DE BOMBEO
- FUENTE AGUA POTABLE
- REGISTRO HORMIGÓN
- REGISTRO PLUVIALES
- REGISTRO UNITARIO/FECALES
- REJILLA CORRIDA
- SUMIDERO EN BORDILLO

A	PRIMERA EMISION	Jul. - 13			
REV.	CLASE DE MODIFICACION	FECHA	NOMBRE	COMP.	OBRA
BERRIKUSPENAK / REVISIONES					
AHOLKULARIA / CONSULTOR		INGENIARI EGILEA			
		INGENIERO AUTOR			
AHOLKULARIAREN ERREFERENTZIA		ERREFERENTZIA			
REFERENCIA CONSULTOR		REFERENCIA			
2EIL13034A					

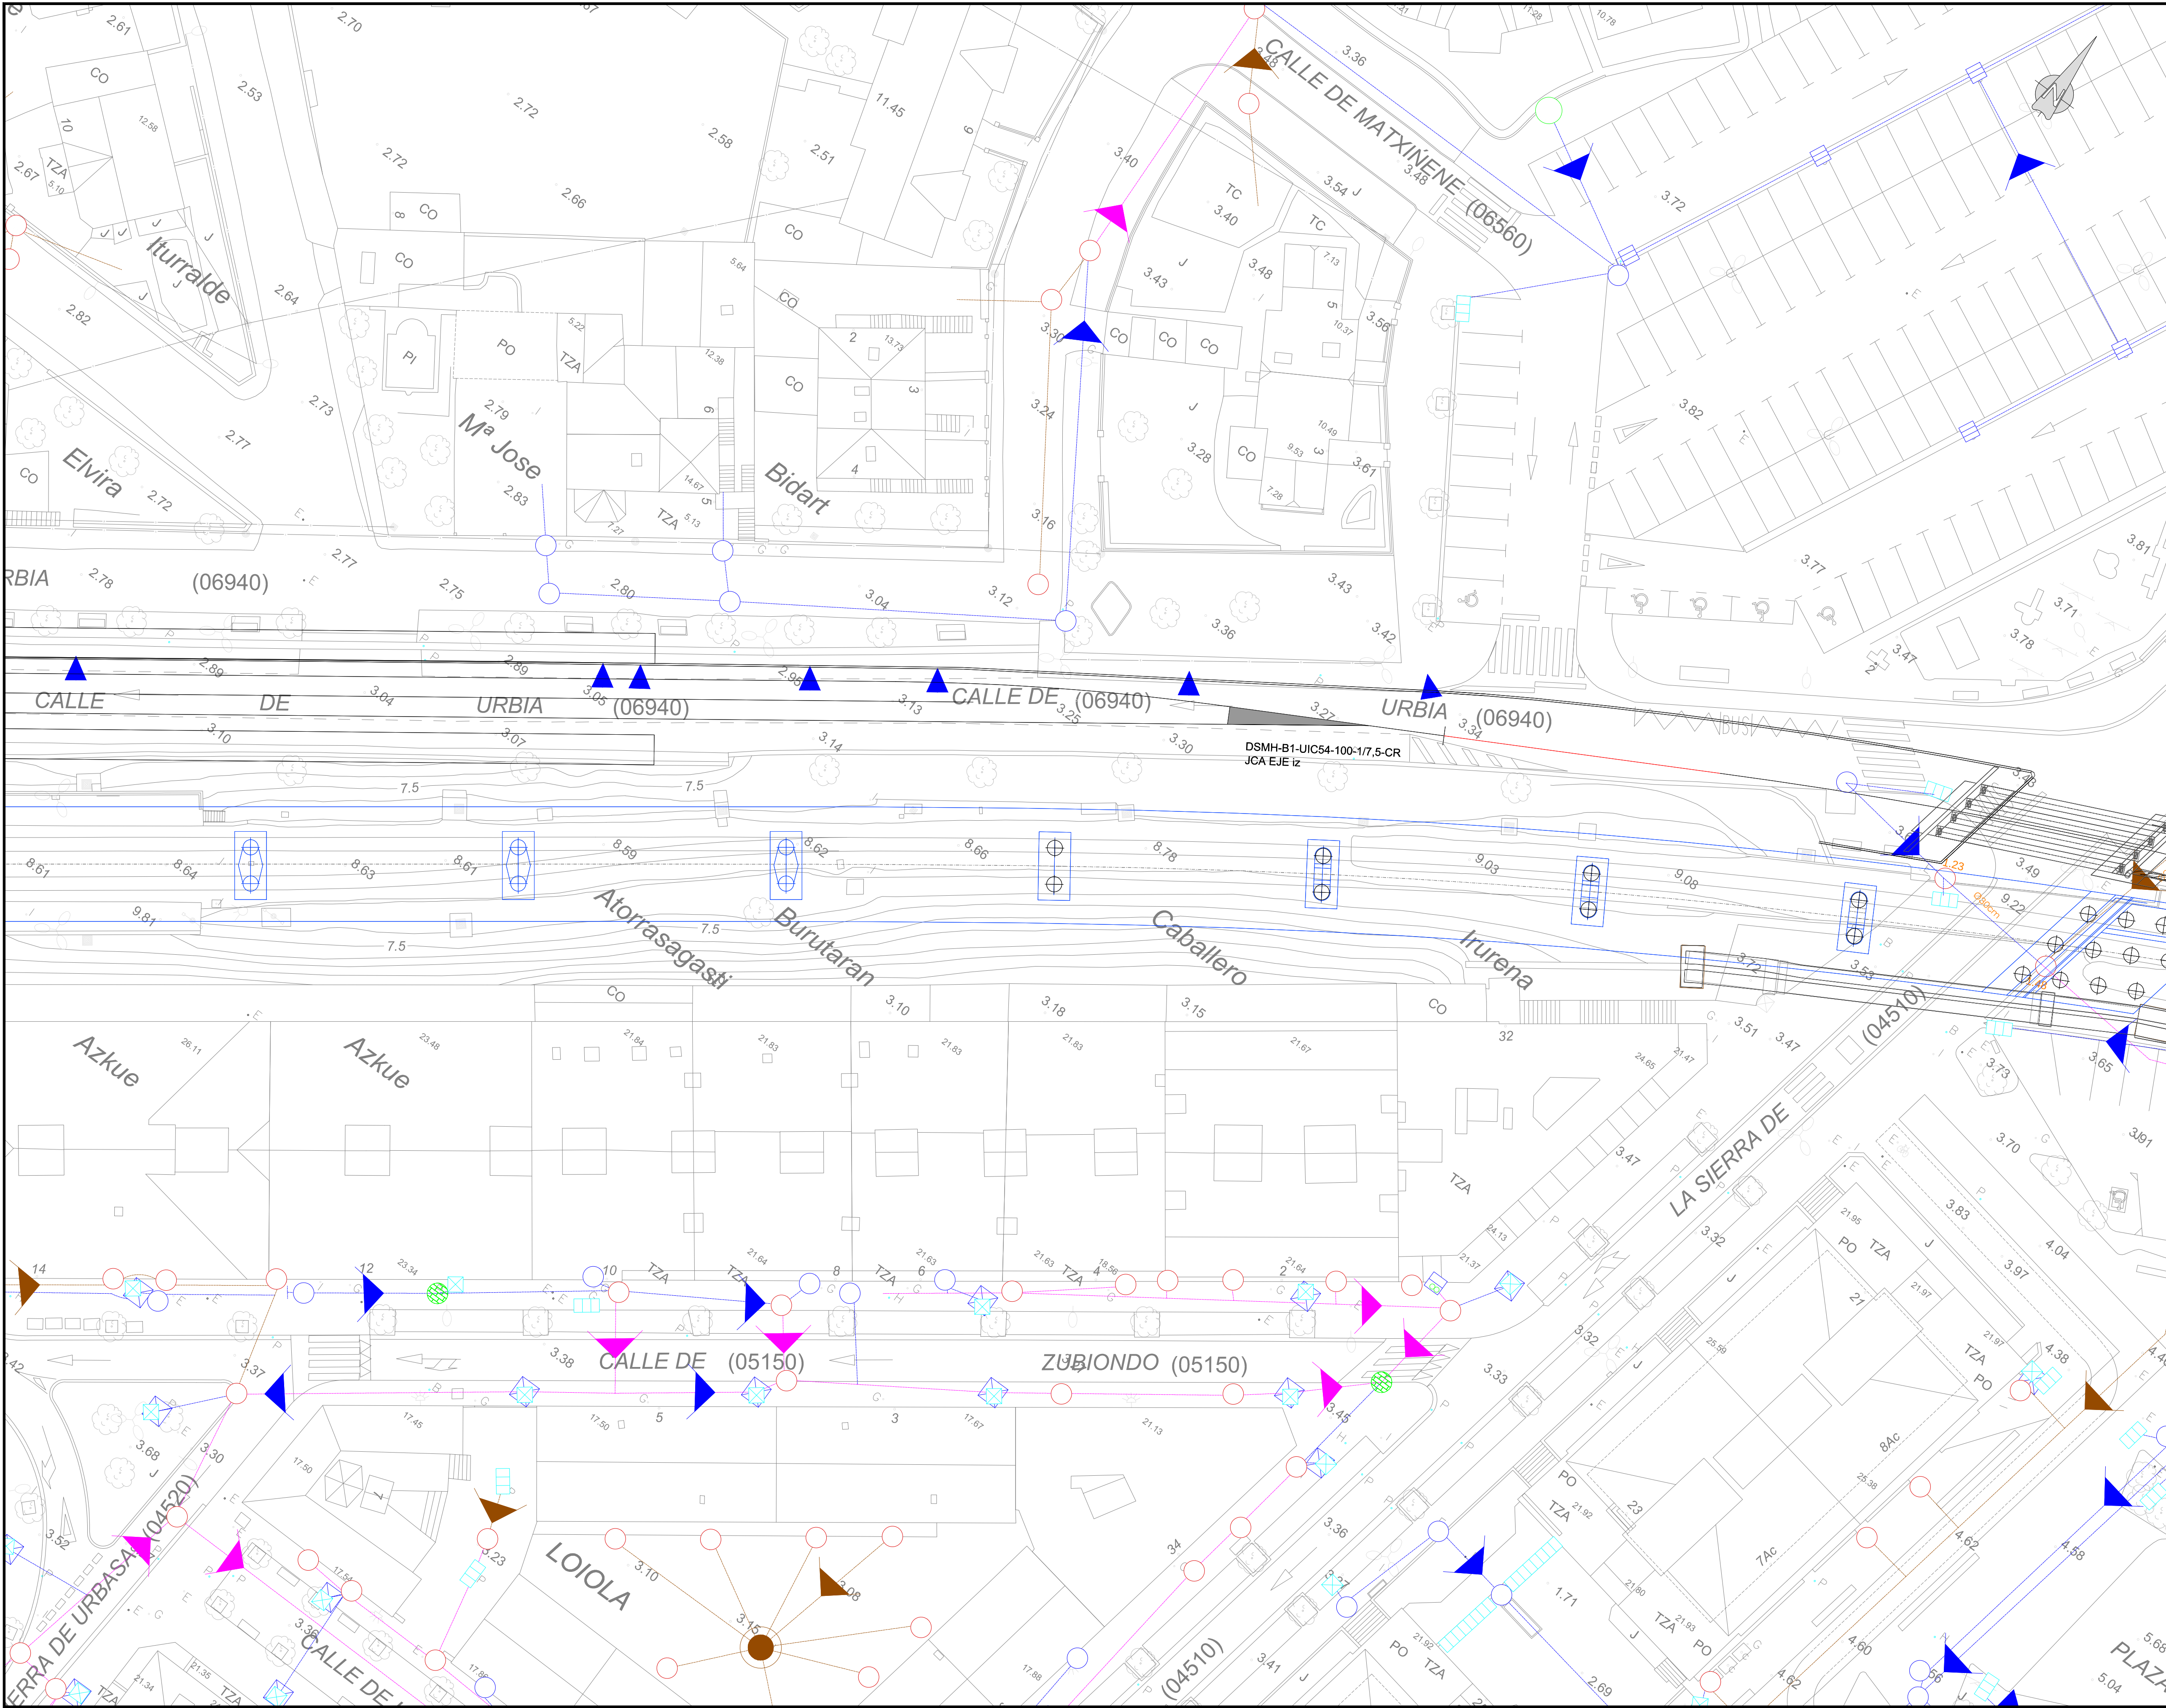


OHARRAK / NOTAS:

NOTAS:

LEYENDA

- RED DE FECALES
- RED DE PLUVIALES
- RED UNITARIA
- ESTACION DE BOMBEO
- FUENTE AGUA POTABLE
- REGISTRO HORMIGÓN
- REGISTRO PLUVIALES
- REGISTRO UNITARIO/FECALES
- REJILLA CORRIDA
- SUMIDERO EN BORDILLO

A	PRIMERA EMISION	Jul. - 13
REV.	CLASE DE MODIFICACION	FECHA [NOMBRE] COMP. OBRA
BERRIKUSPENAK / REVISIONES		
AHOLKULARIA / CONSULTOR		INGENIARI EGILEA INGENIERO AUTOR
AHOLKULARIAREN ERREFERENTZIA REFERENCIA CONSULTOR		ERREFERENTZIA REFERENCIA
2EIL13035A		

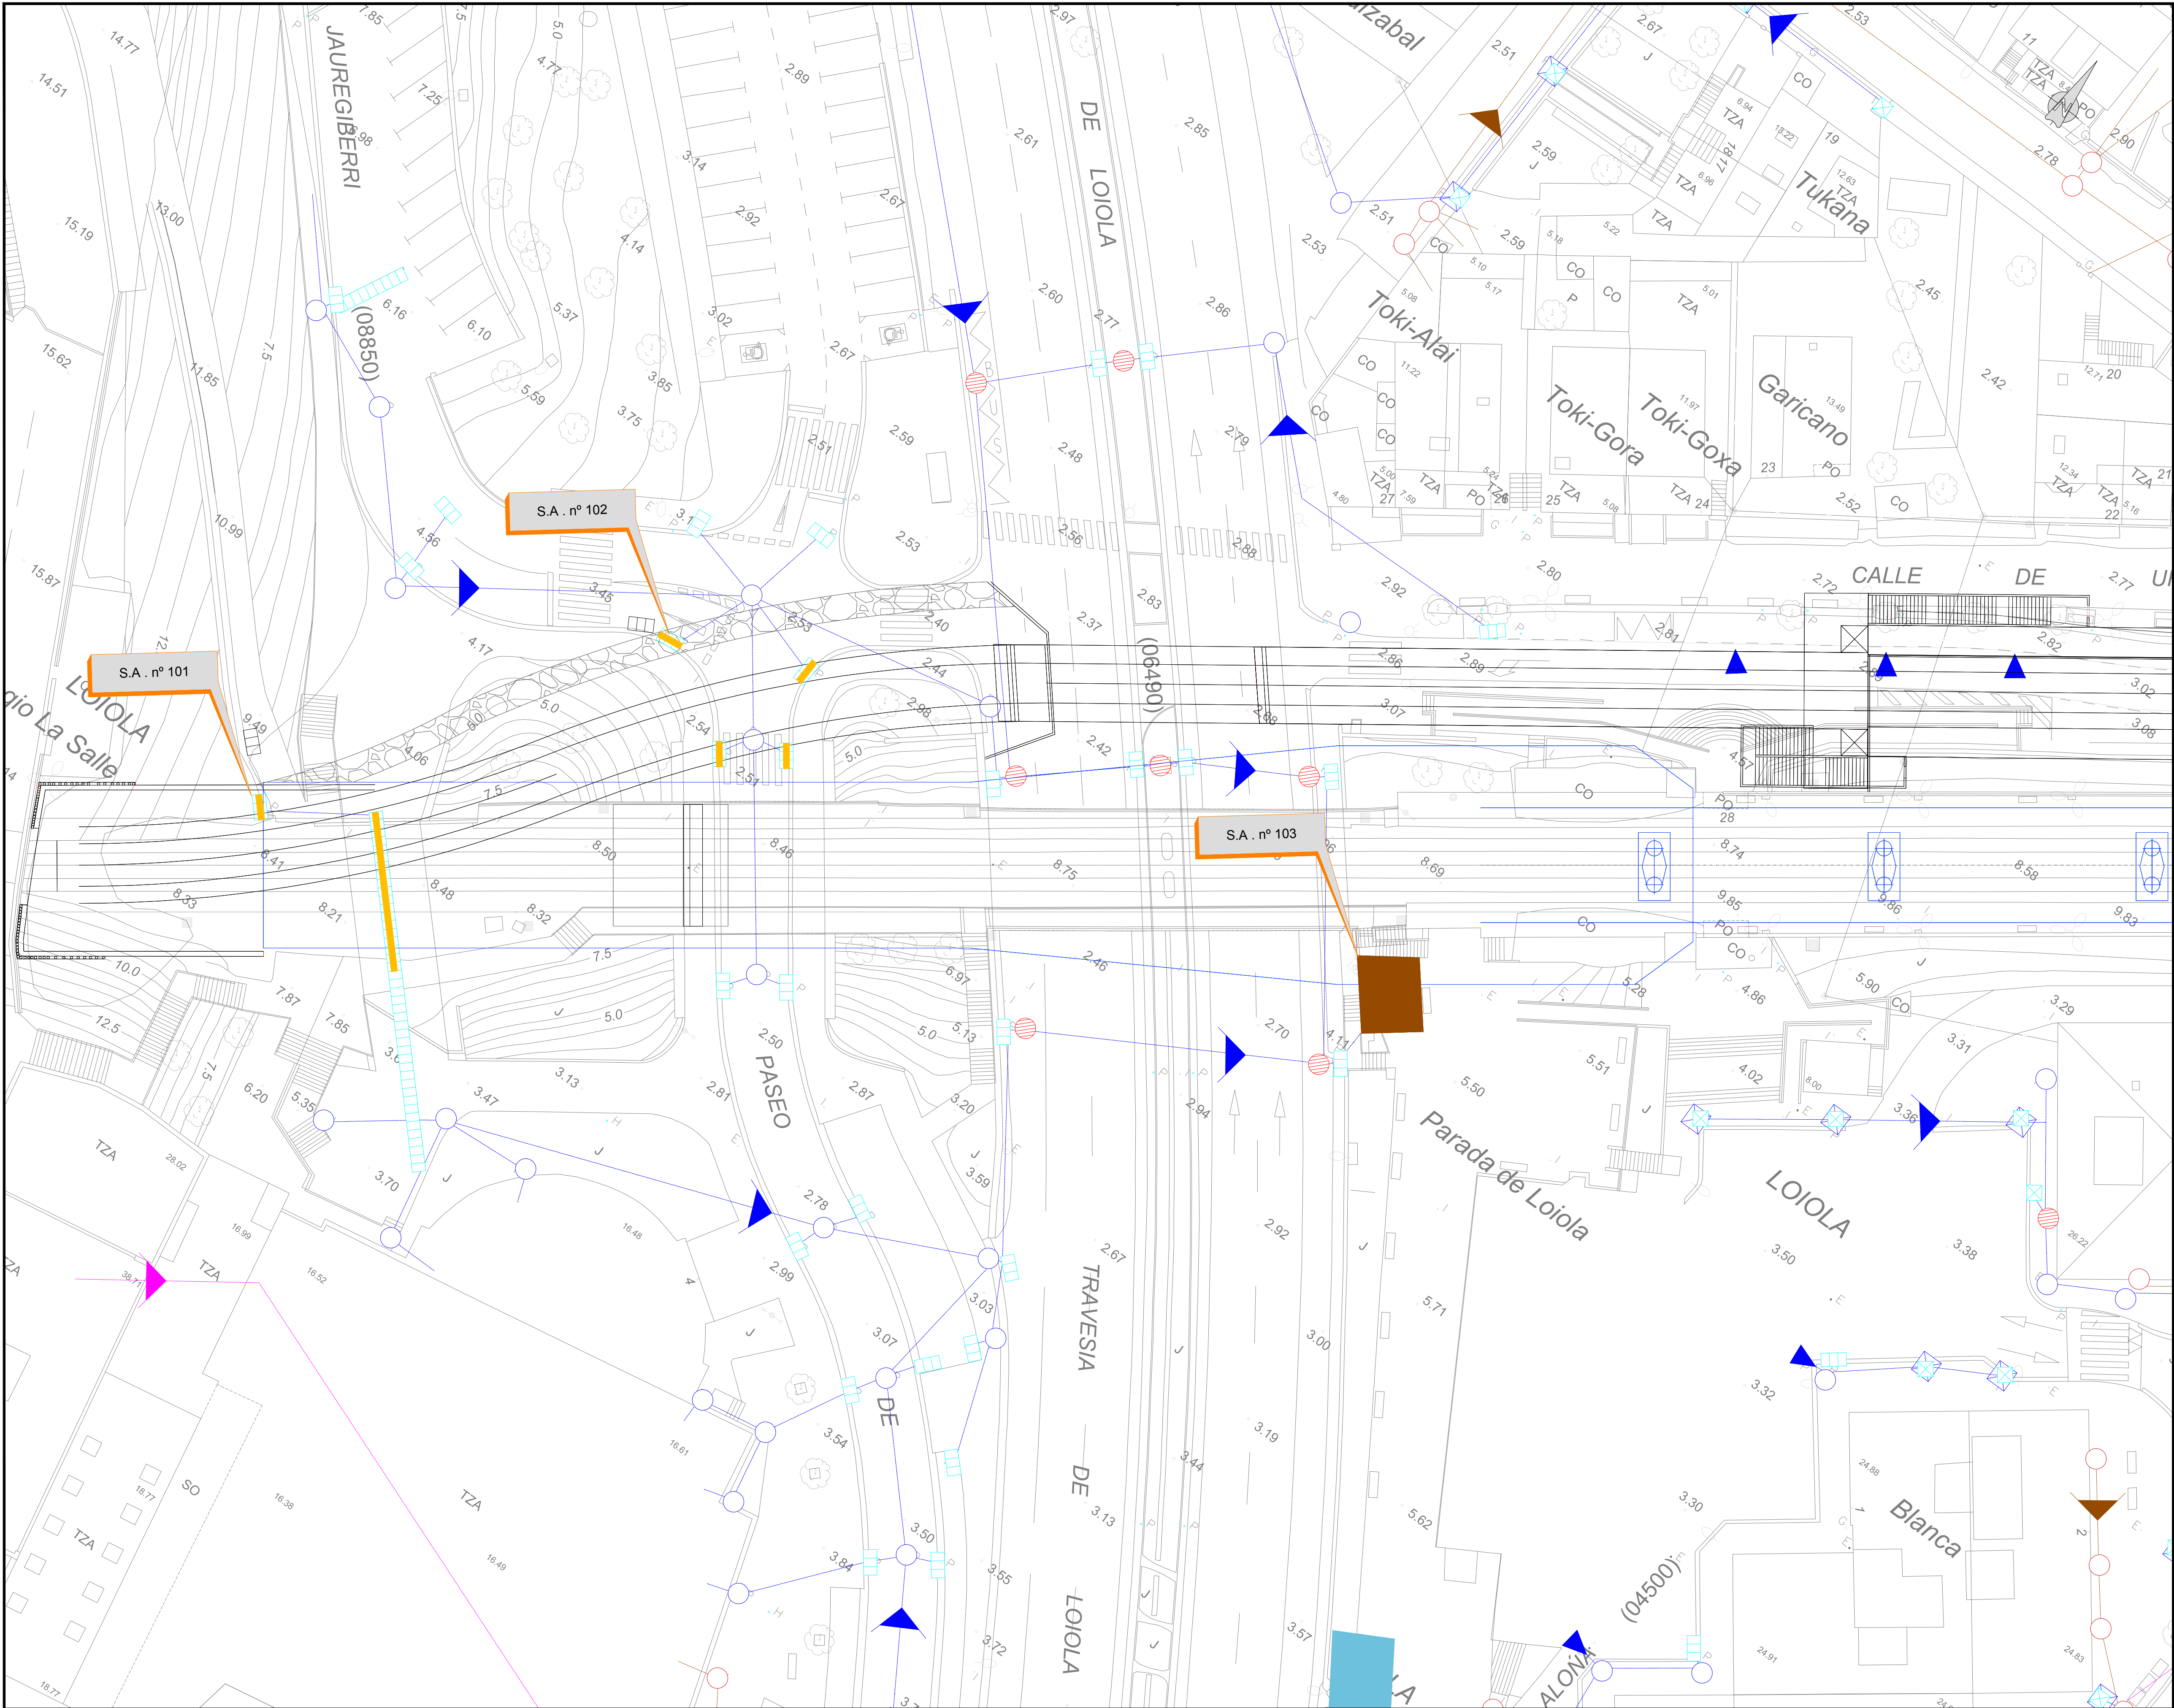


OHARRAK / NOTAS:

NOTAS:

LEYENDA

- RED DE FECALES
- RED DE PLUVIALES
- RED UNITARIA
- RED DE PLUVIALES A ANULAR
- RED DE PLUVIALES A REPONER
- ESTACION DE BOMBEO
- ESTACION DE BOMBEO REPOSICION
- FUENTE AGUA POTABLE
- REGISTRO HORMIGÓN
- REGISTRO PLUVIALES
- REGISTRO UNITARIO/FECALES
- REJILLA CORRIDA
- SUMIDERO EN BORDILLO
- REJILLA CORRIDA A PROTEGER
- SUMIDERO A PROTEGER
- SUMIDERO PROVISIONAL

A	PRIMERA EMISION	Jul. - 13			
REV.	CLASE DE MODIFICACION	FECHA	NOMBRE	COMP.	OBRA
BERRIKUSPENAK / REVISIONES					
AHOLKULARIA / CONSULTOR			INGENIARI EGILEA INGENIERO AUTOR		
AHOLKULARIAREN ERREFERENTZIA REFERENCIA CONSULTOR			ERREFERENTZIA REFERENCIA		
2EIL13036A					

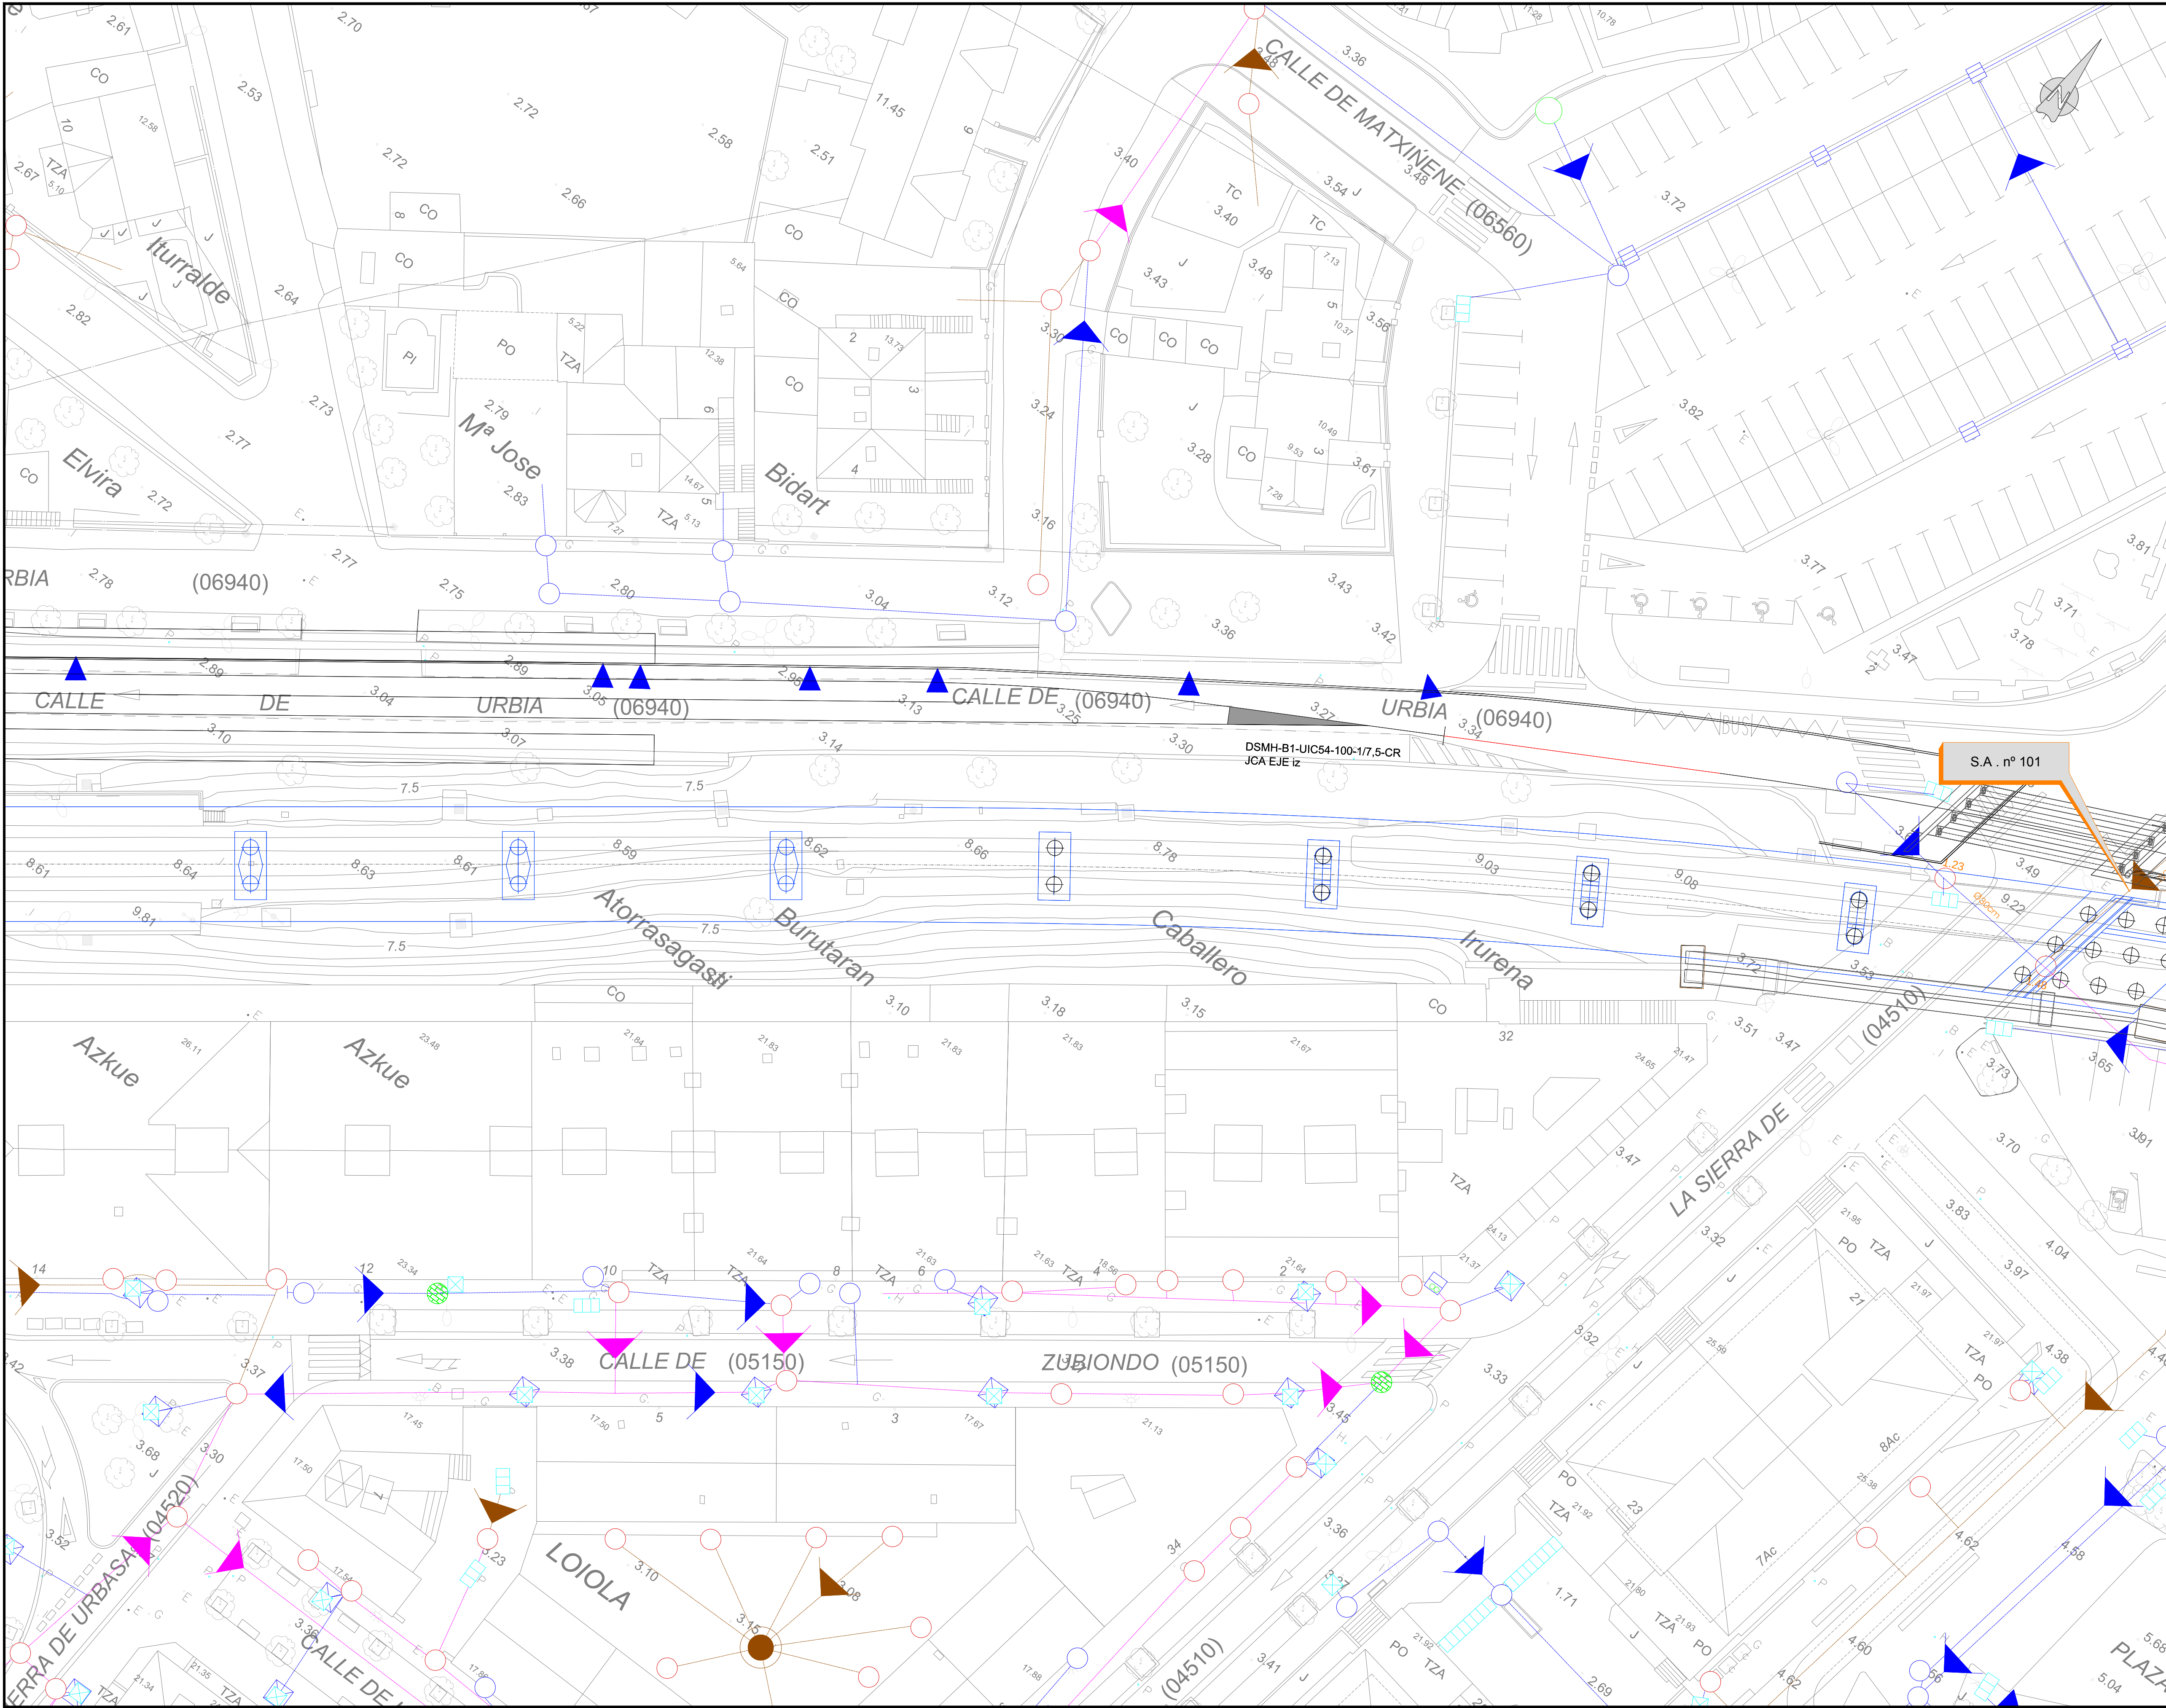


OHARRAK / NOTAS:

NOTAS:

LEYENDA

- RED DE FECALES
- RED DE PLUVIALES
- RED UNITARIA
- RED DE PLUVIALES A ANULAR
- RED DE PLUVIALES A REPONER
- ESTACION DE BOMBEO
- ESTACION DE BOMBEO REPOSICION
- FUENTE AGUA POTABLE
- REGISTRO HORMIGÓN
- REGISTRO PLUVIALES
- REGISTRO UNITARIO/FECALES
- REJILLA CORRIDA
- SUMIDERO EN BORDILLO
- REJILLA CORRIDA A PROTEGER
- SUMIDERO A PROTEGER
- SUMIDERO PROVISIONAL

A	PRIMERA EMISION	Jul. - 13			
REV.	CLASE DE MODIFICACION	FECHA	NOMBRE	COMP.	OBRA
BERRIKUSPENAK / REVISIONES					
AHOLKULARIA / CONSULTOR		INGENIARI EGILEA INGENIERO AUTOR			
		Ing. Juan Ferrás Ingeniero de Caminos Canales y Puertos Colegiado Nº 8596			
AHOLKULARIAREN ERREFERENTZIA REFERENCIA CONSULTOR		ERREFERENTZIA REFERENCIA			
2EIL13037A					

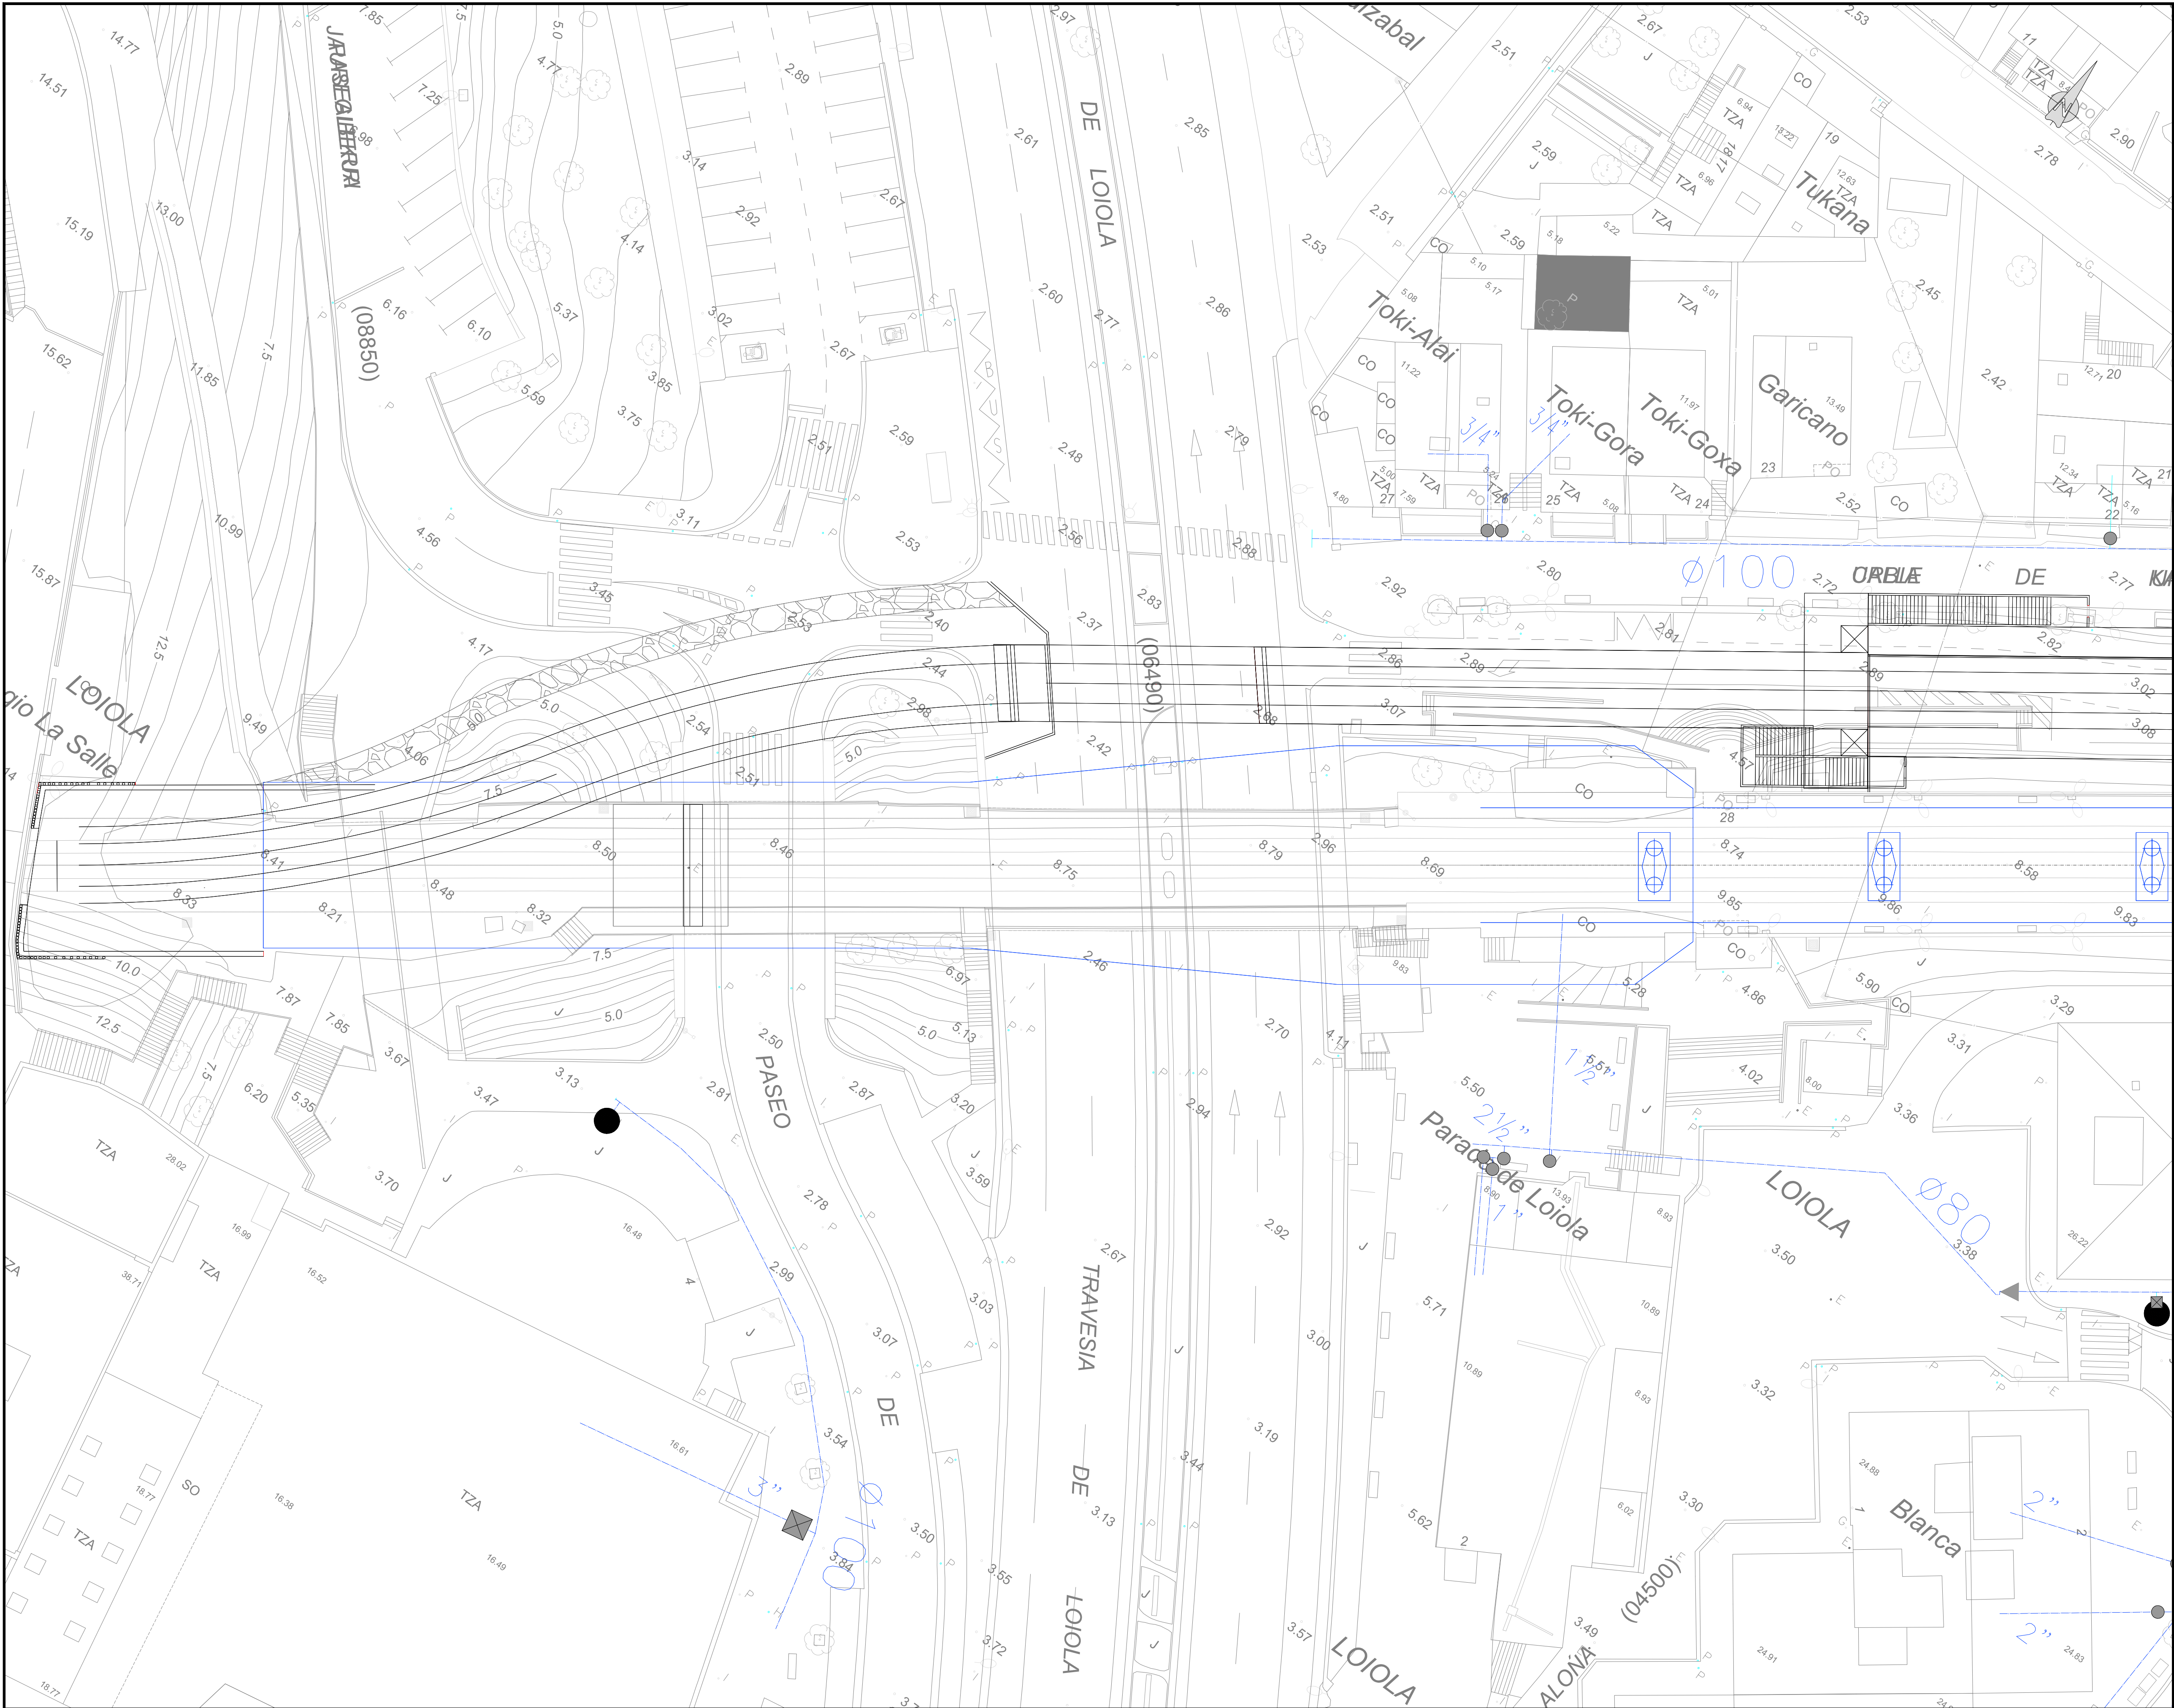


OHARRAK / NOTAS:

NOTAS:

LEYENDA

LINEA DE ABASTECIMIENTO

A	PRIMERA EMISION	Jul. - 13			
REV.	CLASE DE MODIFICACION	FECHA	NOMBRE	COMP.	OBRA
BERRIKUSPENAK / REVISIONES					
AHOLKULARIA / CONSULTOR		INGENIARI EGILEA			
		INGENIERO AUTOR			
AHOLKULARIAREN ERREFERENTZIA		ERREFERENTZIA			
REFERENCIA CONSULTOR		REFERENCIA			
2EIL13038A					
PLANOAREN IZENBURUA					PLANO ZK. / N. PLANO
TITULO DEL PROYECTO					11. 2
ESTUDIO INFORMATIVO DE LA NUEVA ESTACIÓN DE LOIOLA					ORRIA / HOJA
SERVICIOS AFECTADOS					1 Sigue 2
ABASTECIMIENTO					
ESTADO ACTUAL (I)					

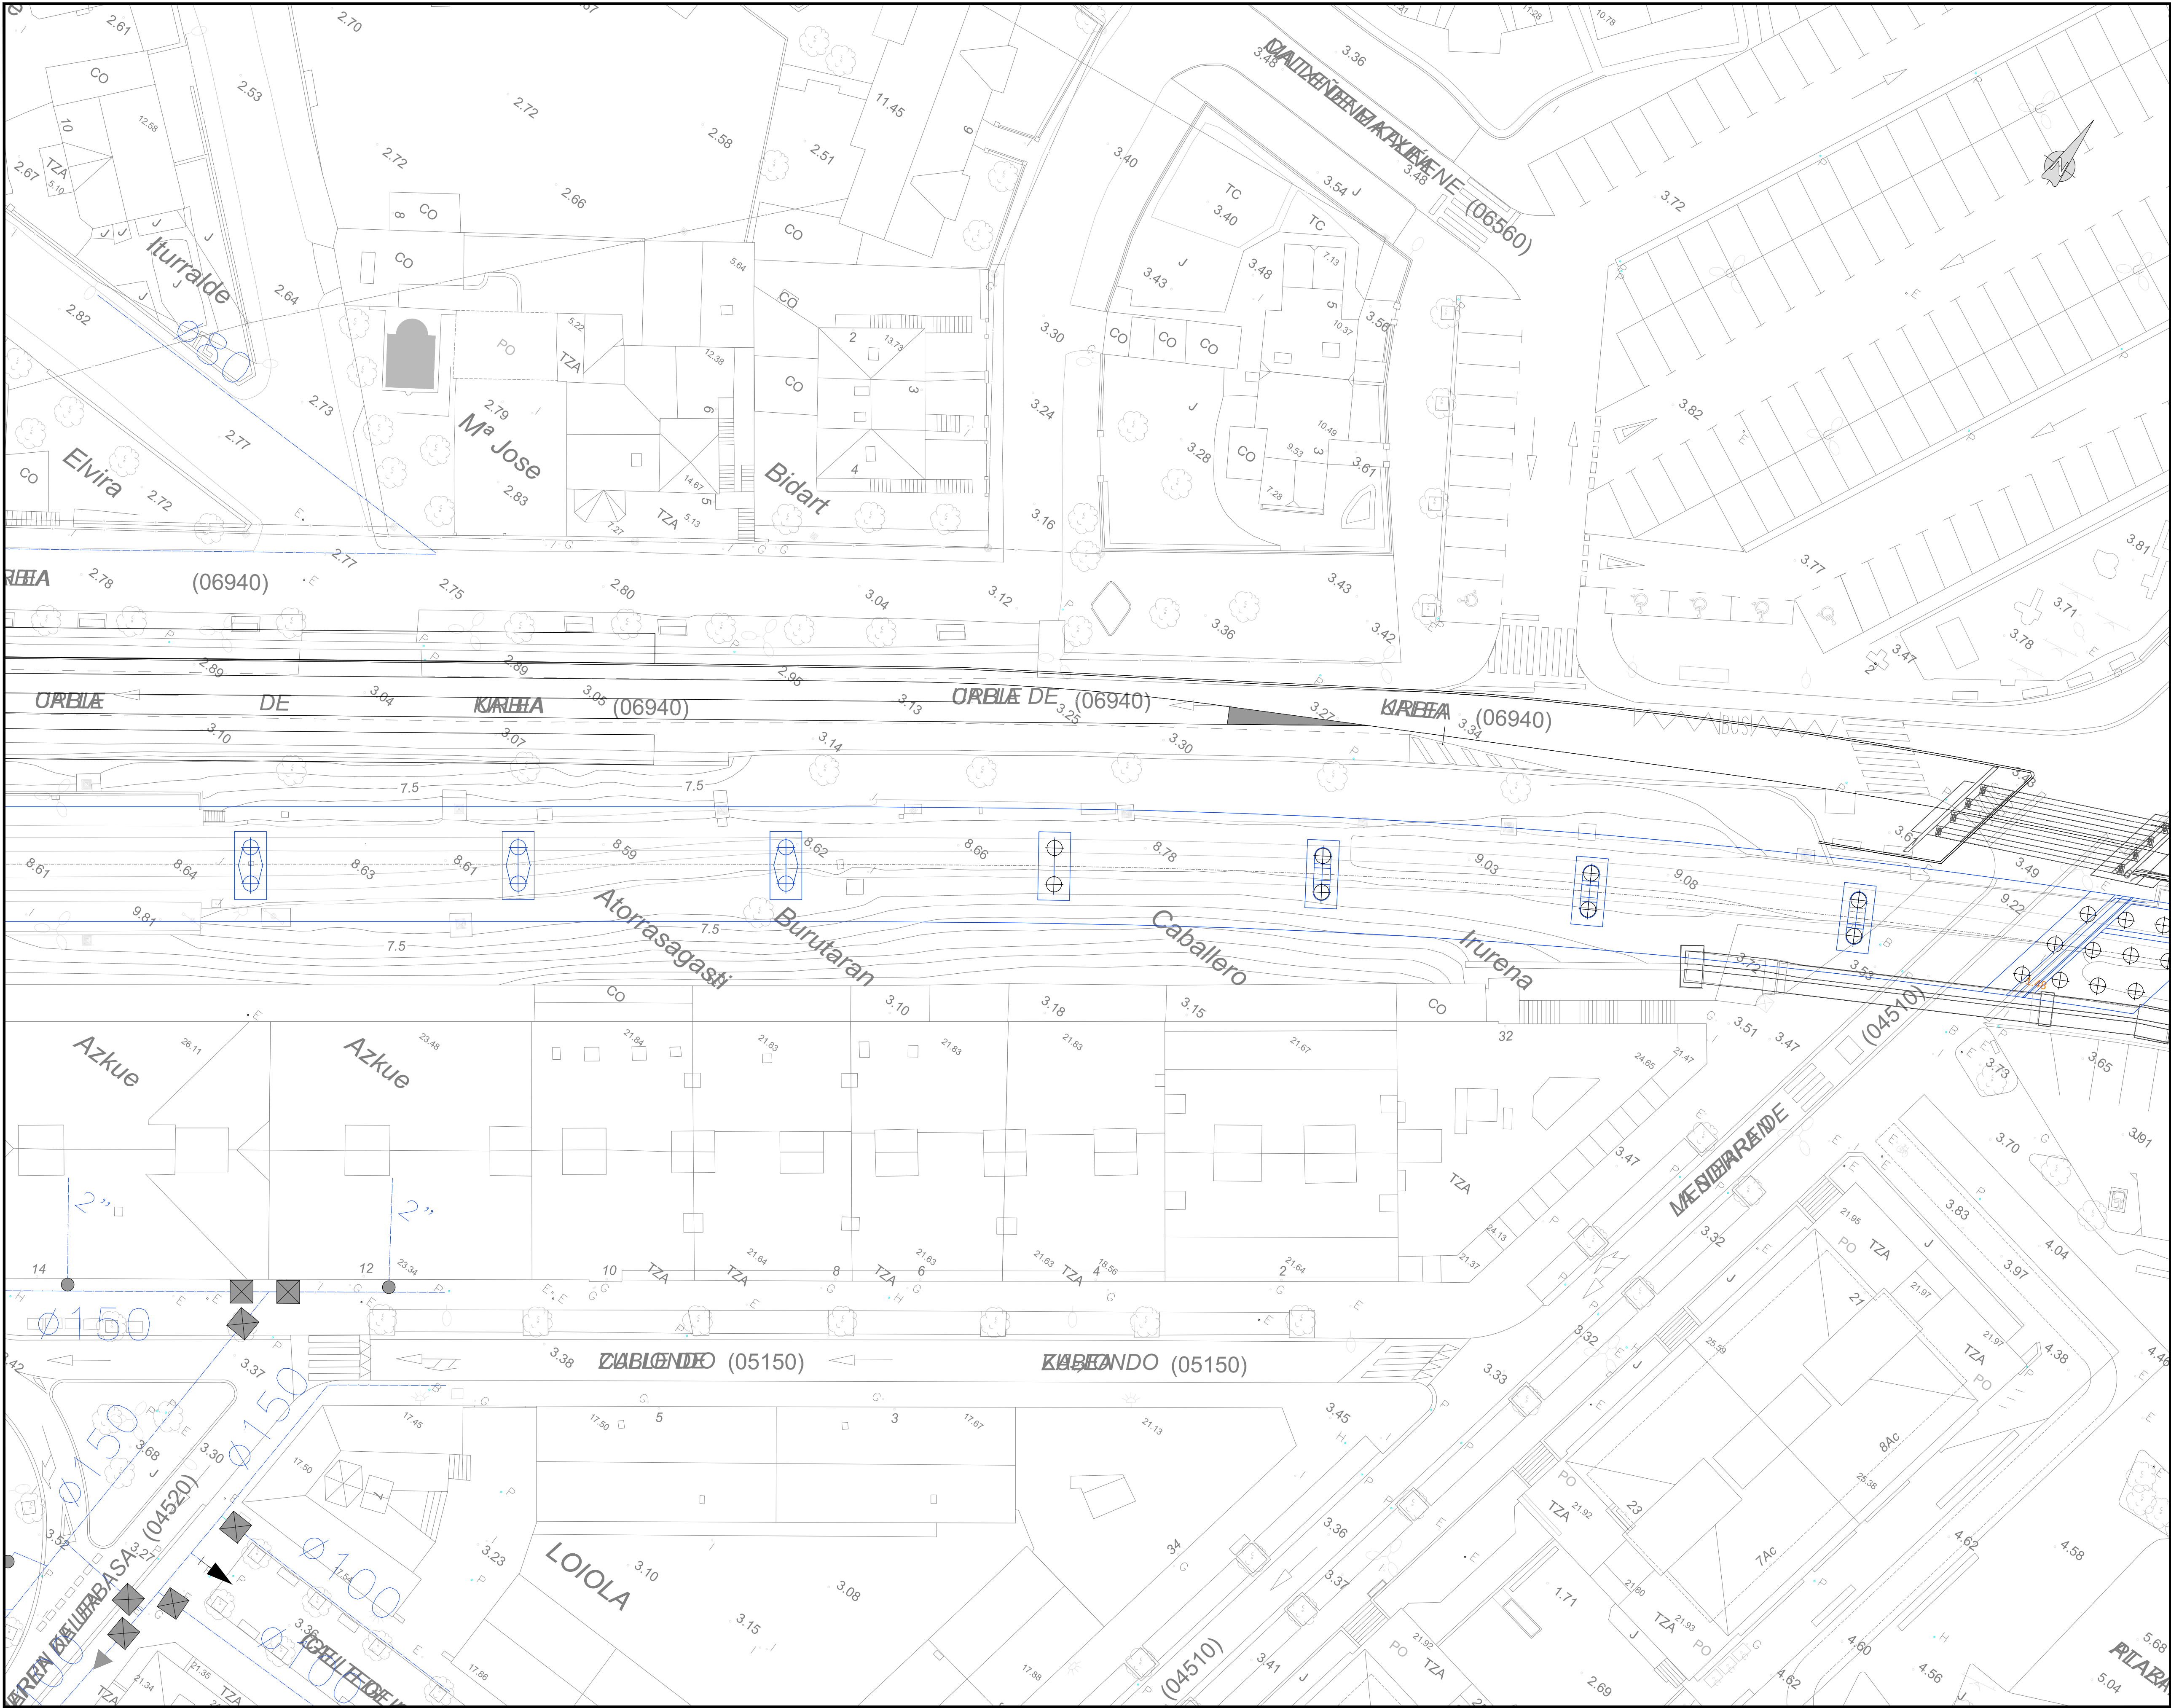


OHARRAK / NOTAS:

NOTAS:

LEYENDA

LINEA DE ABASTECIMIENTO

A	PRIMERA EMISION	Jul. - 13			
REV.	CLASE DE MODIFICACION	FECHA	NOMBRE	COMP.	OBRA
BERRIKUSPENAK / REVISIONES					
AHOLKULARIA / CONSULTOR		INGENIARI EGILEA INGENIERO AUTOR			
AHOLKULARIAREN ERREFERENTZIA REFERENCIA CONSULTOR		ERREFERENTZIA REFERENCIA			
		2EIL13039A			

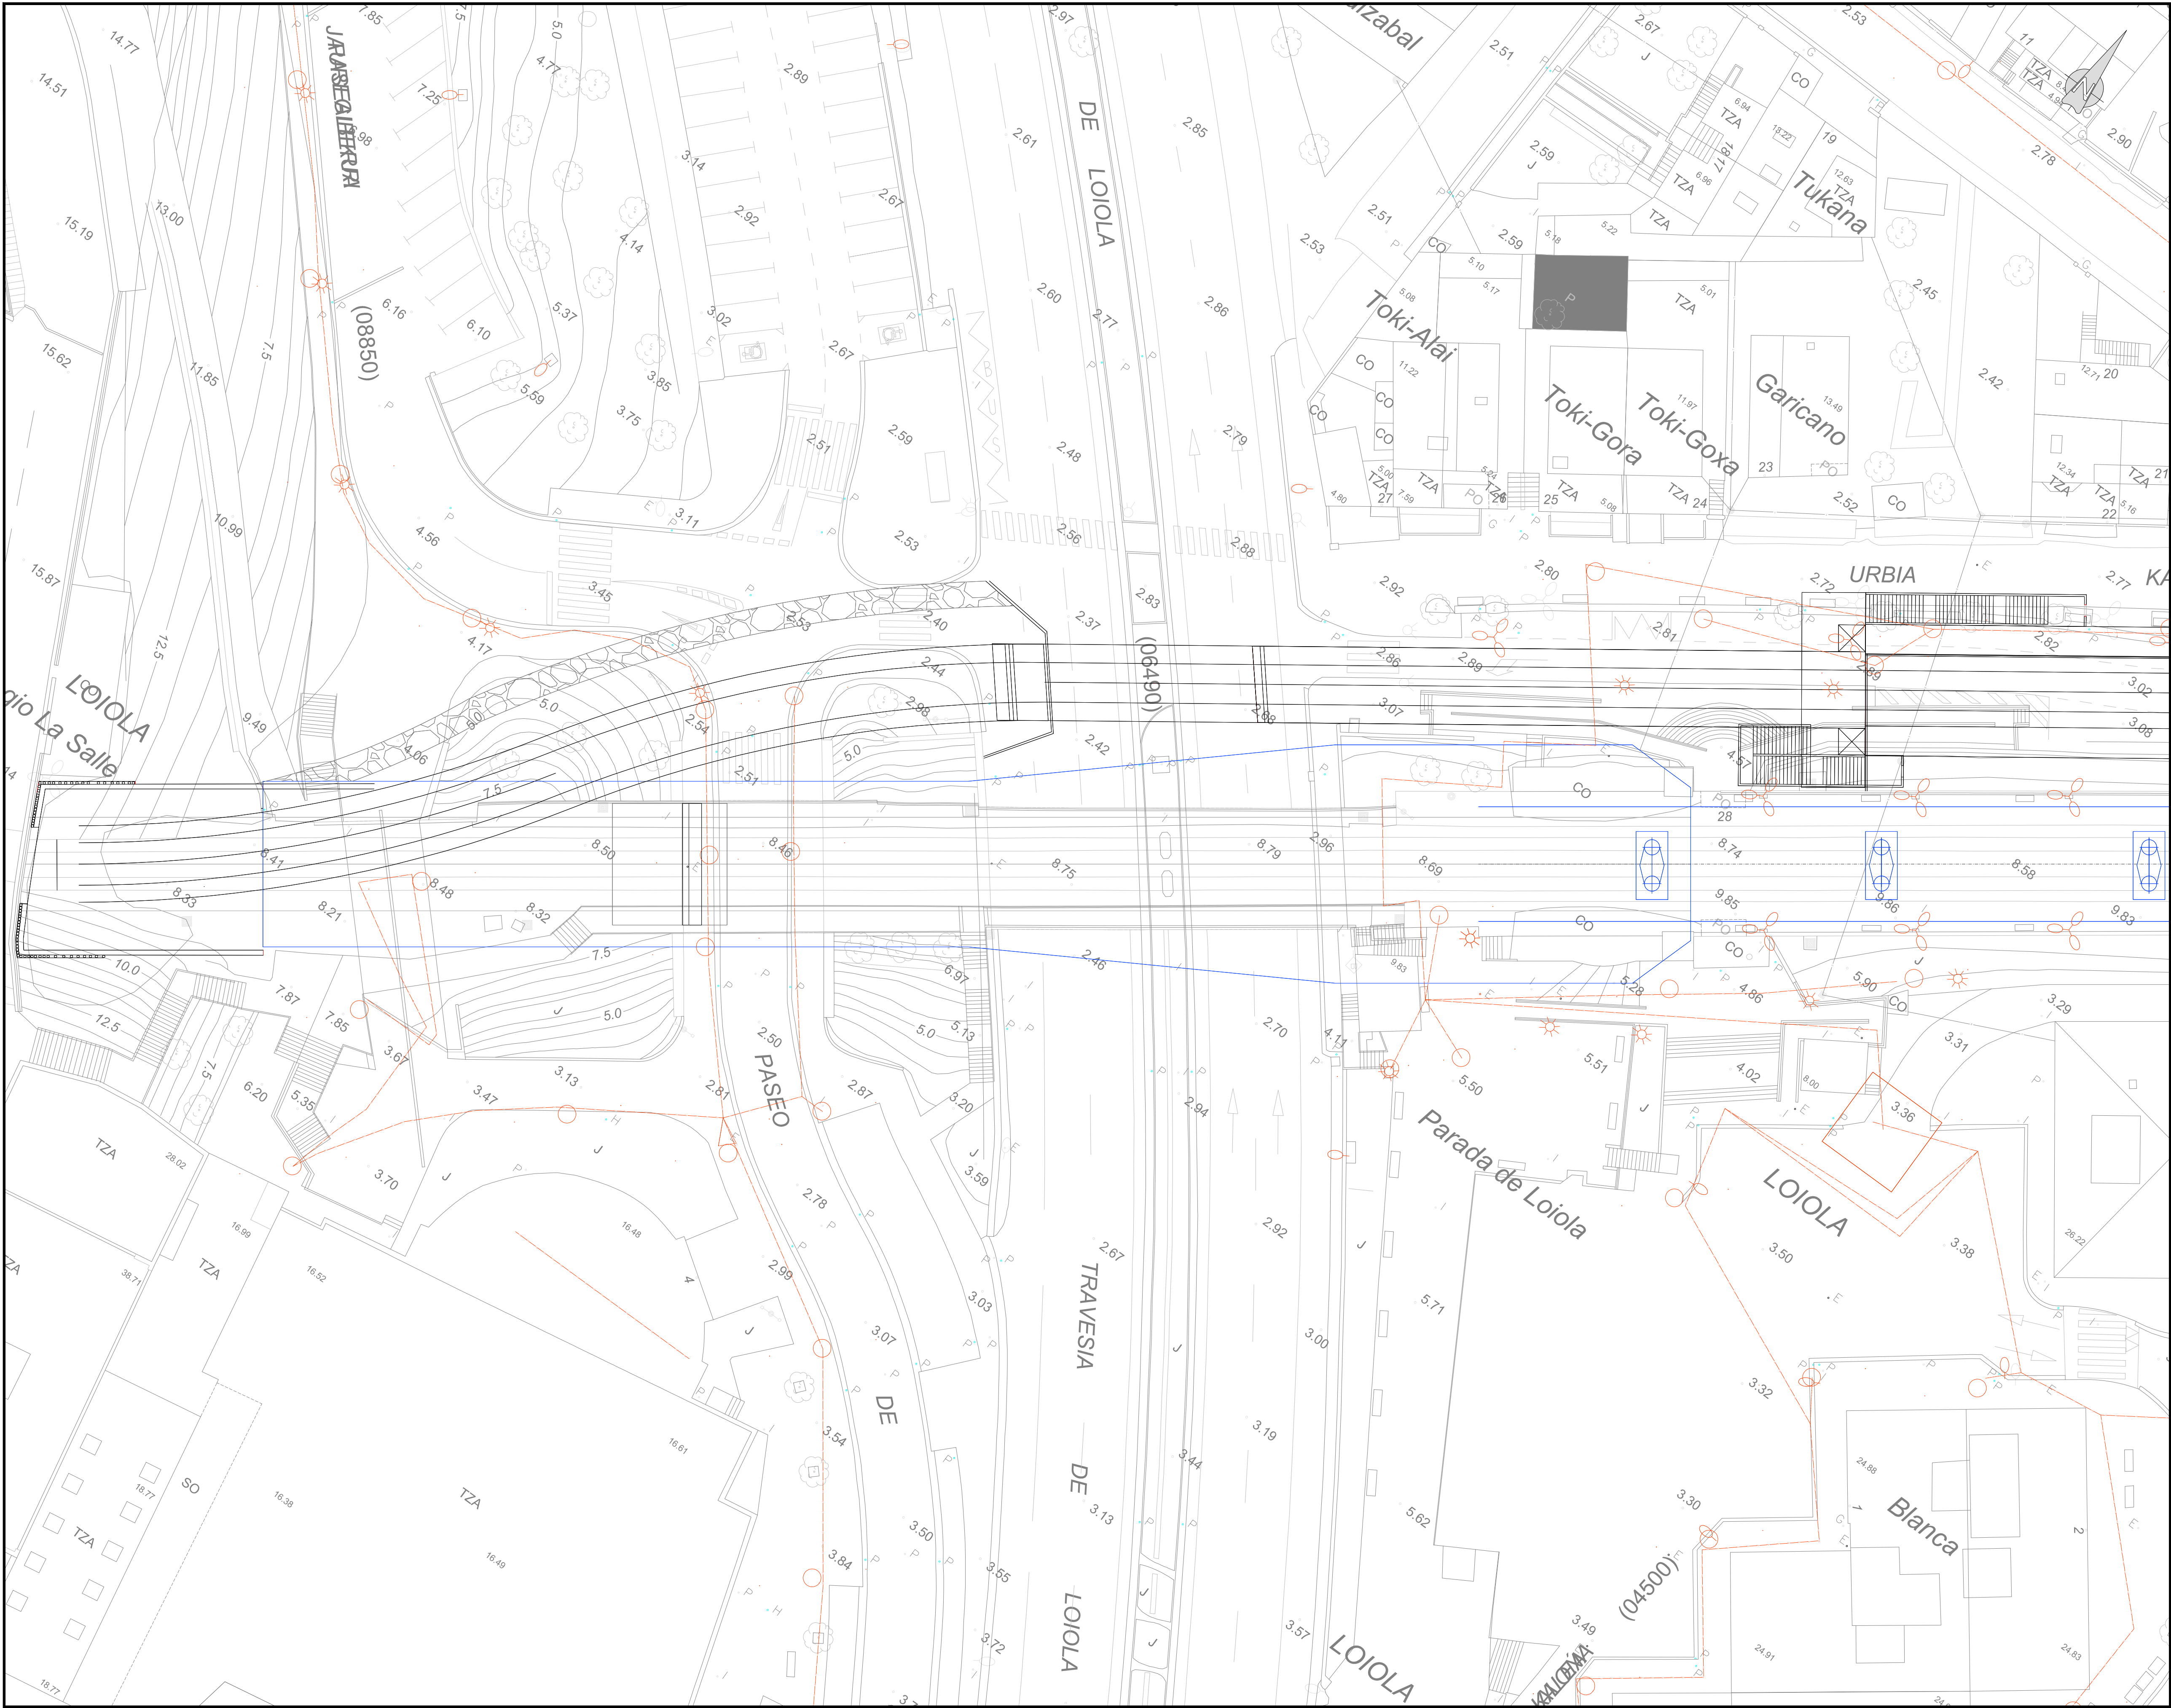


OHARRAK / NOTAK:

NOTAK:

LEYENDA

LINEA DE ALUMBRADO PUBLICO

A	PRIMERA EMISION	Jul. - 13			
REV.	CLASE DE MODIFICACION	FECHA	NOMBRE	COMP.	OBRA
BERRIKUSPENAK / REVISIONES					
AHOLKULARIA / CONSULTOR		INGENIARI EGILEA			
		INGENIERO AUTOR			
AHOLKULARIAREN ERREFERENTZIA		ERREFERENTZIA			
REFERENCIA CONSULTOR		REFERENCIA			
2EIL13040A					

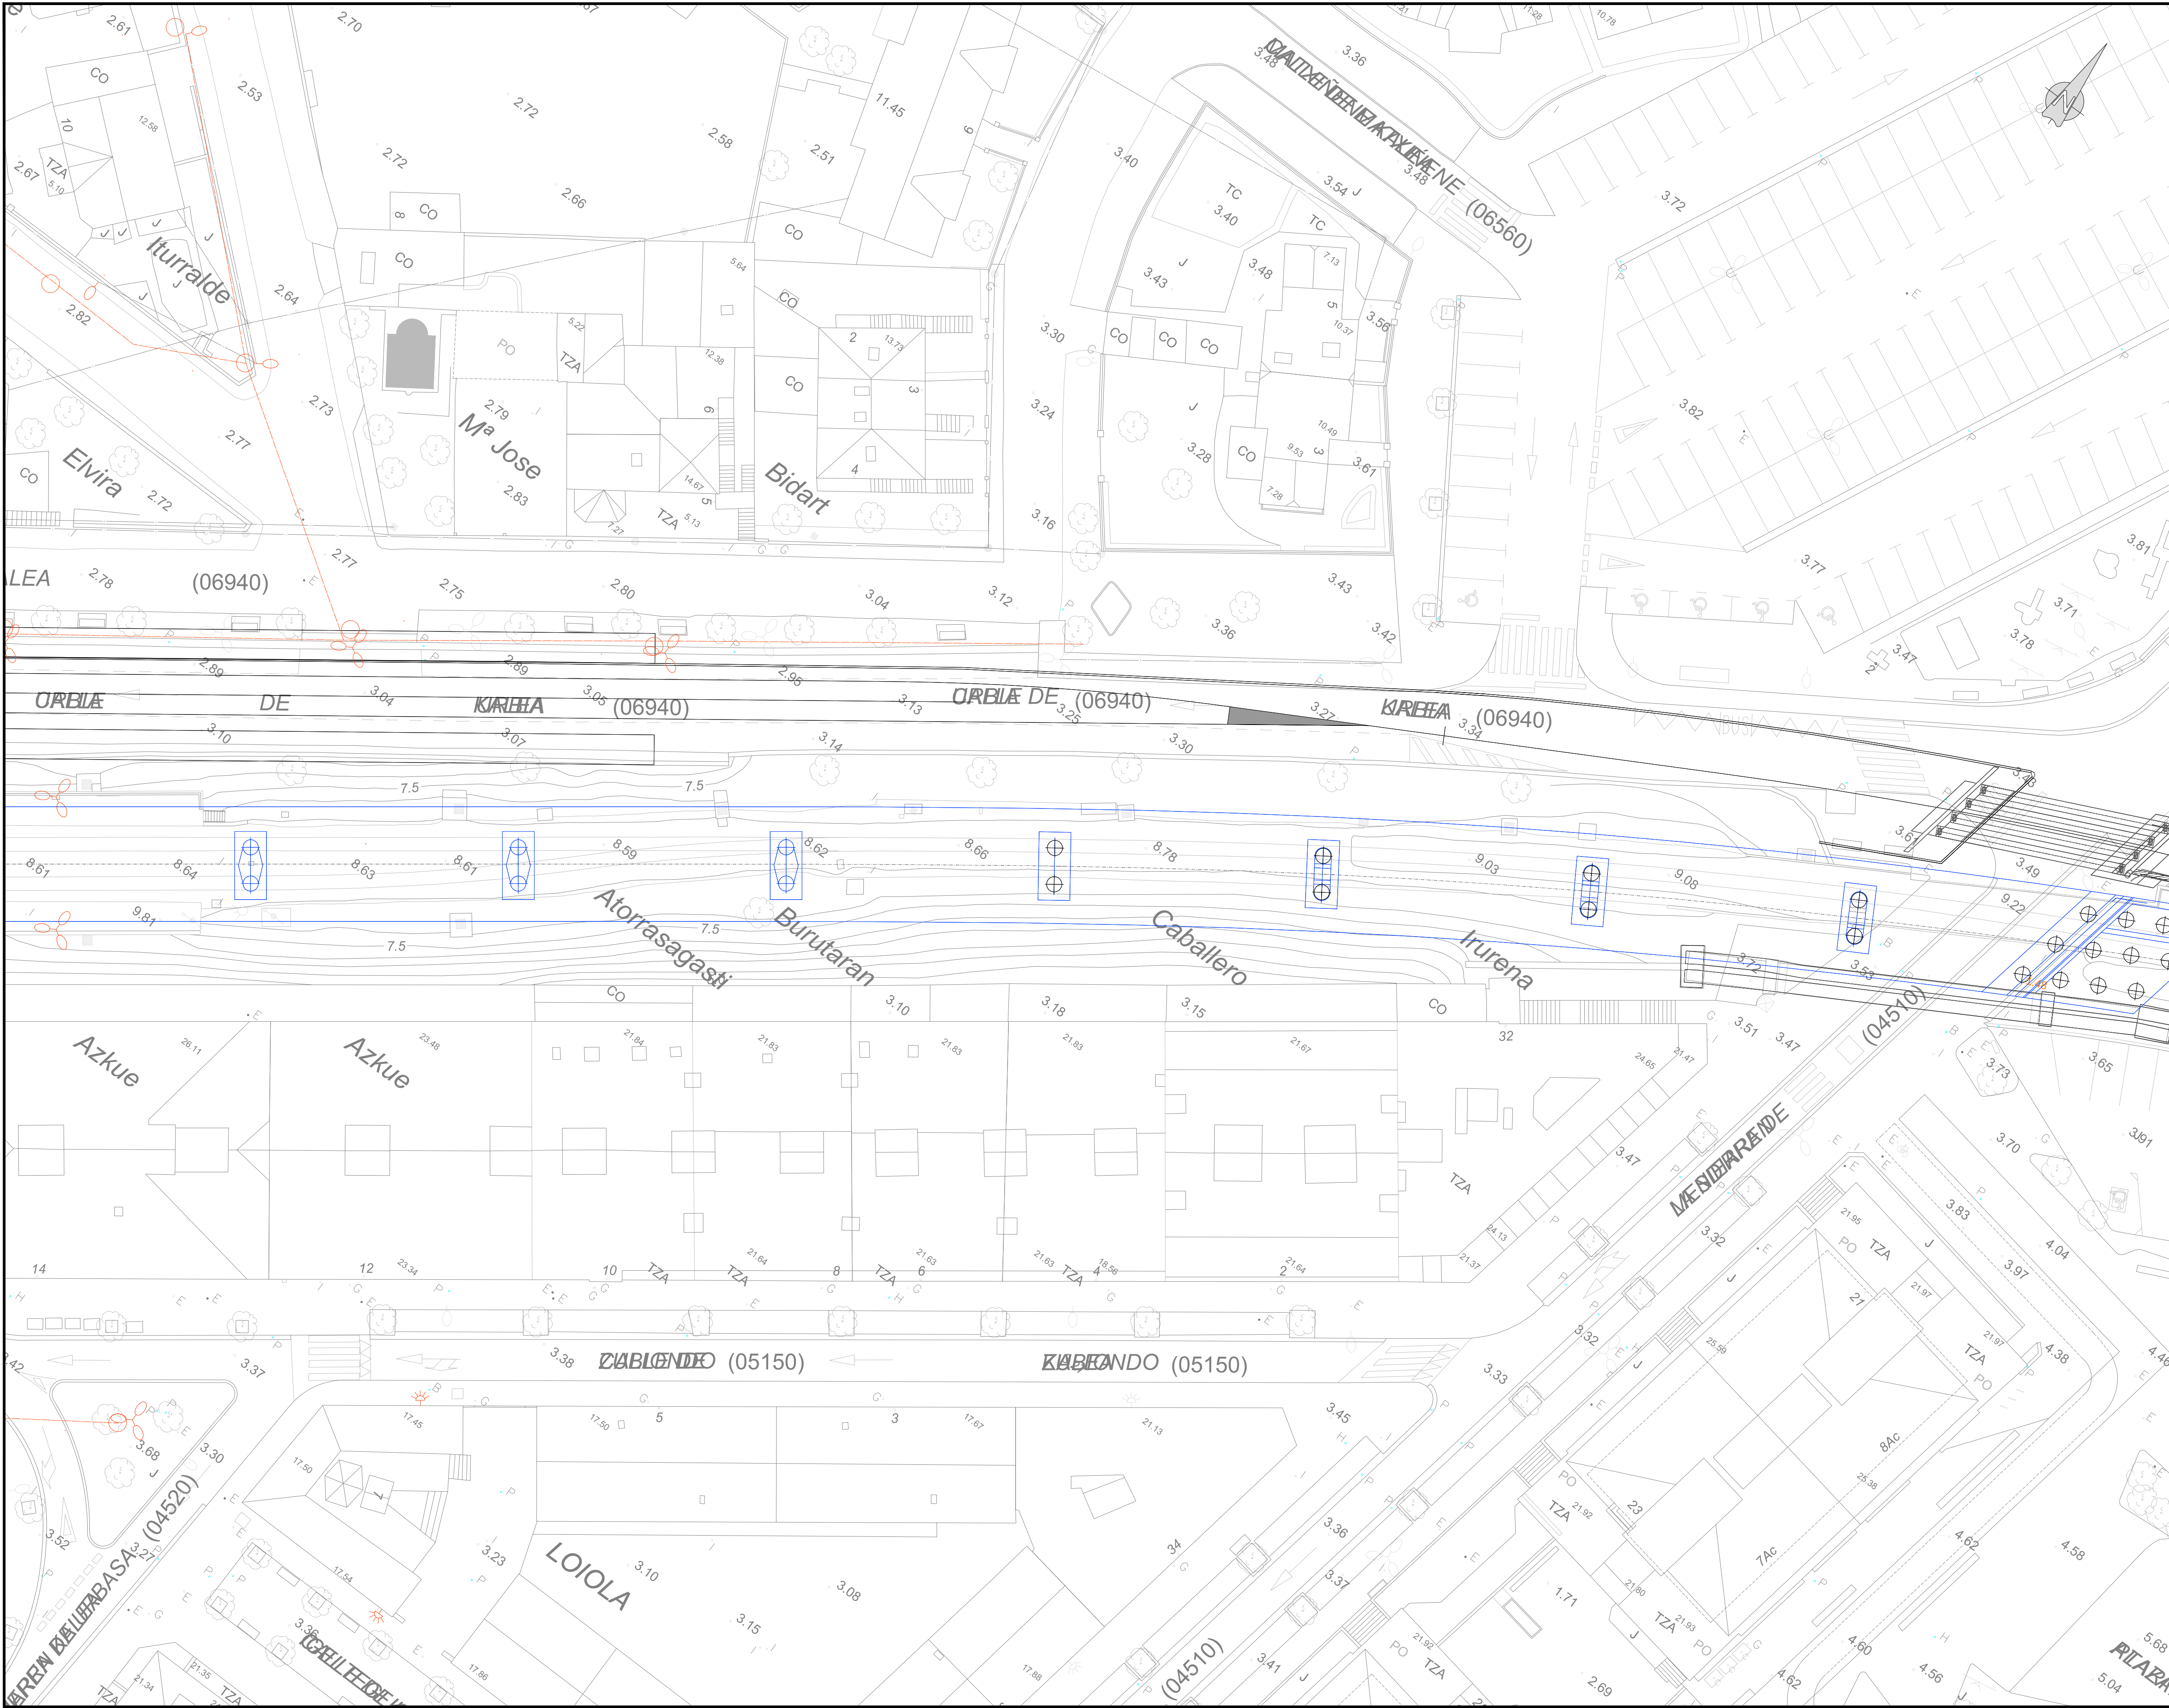

OHARRAK / NOTAK:

OHARRAK:


NOTAS:

LEYENDA

LINEA DE ALUMBRADO PUBLICO


A	PRIMERA EMISION	Jul. - 13			
REV.	CLASE DE MODIFICACION	FECHA	NOMBRE	COMP.	OBRA
BERRIKUSPENAK / REVISIONES					
AHOLKULARIA / CONSULTOR		INGENIARI EGILEA			
		INGENIERO AUTOR			
AHOLKULARIAREN ERREFERENTZIA		ERREFERENTZIA			
REFERENCIA CONSULTOR		REFERENCIA			
2EIL13041A					

PLANOAREN IZENBURUA	SERVICIOS AFECTADOS	PLANO ZK. / N. PLANO
TITULO DEL PLANO	ALUMBRADO PÚBLICO	11. 3
ESTADO ACTUAL (II)		ORRIA / HOJA
		2 Sigue 3

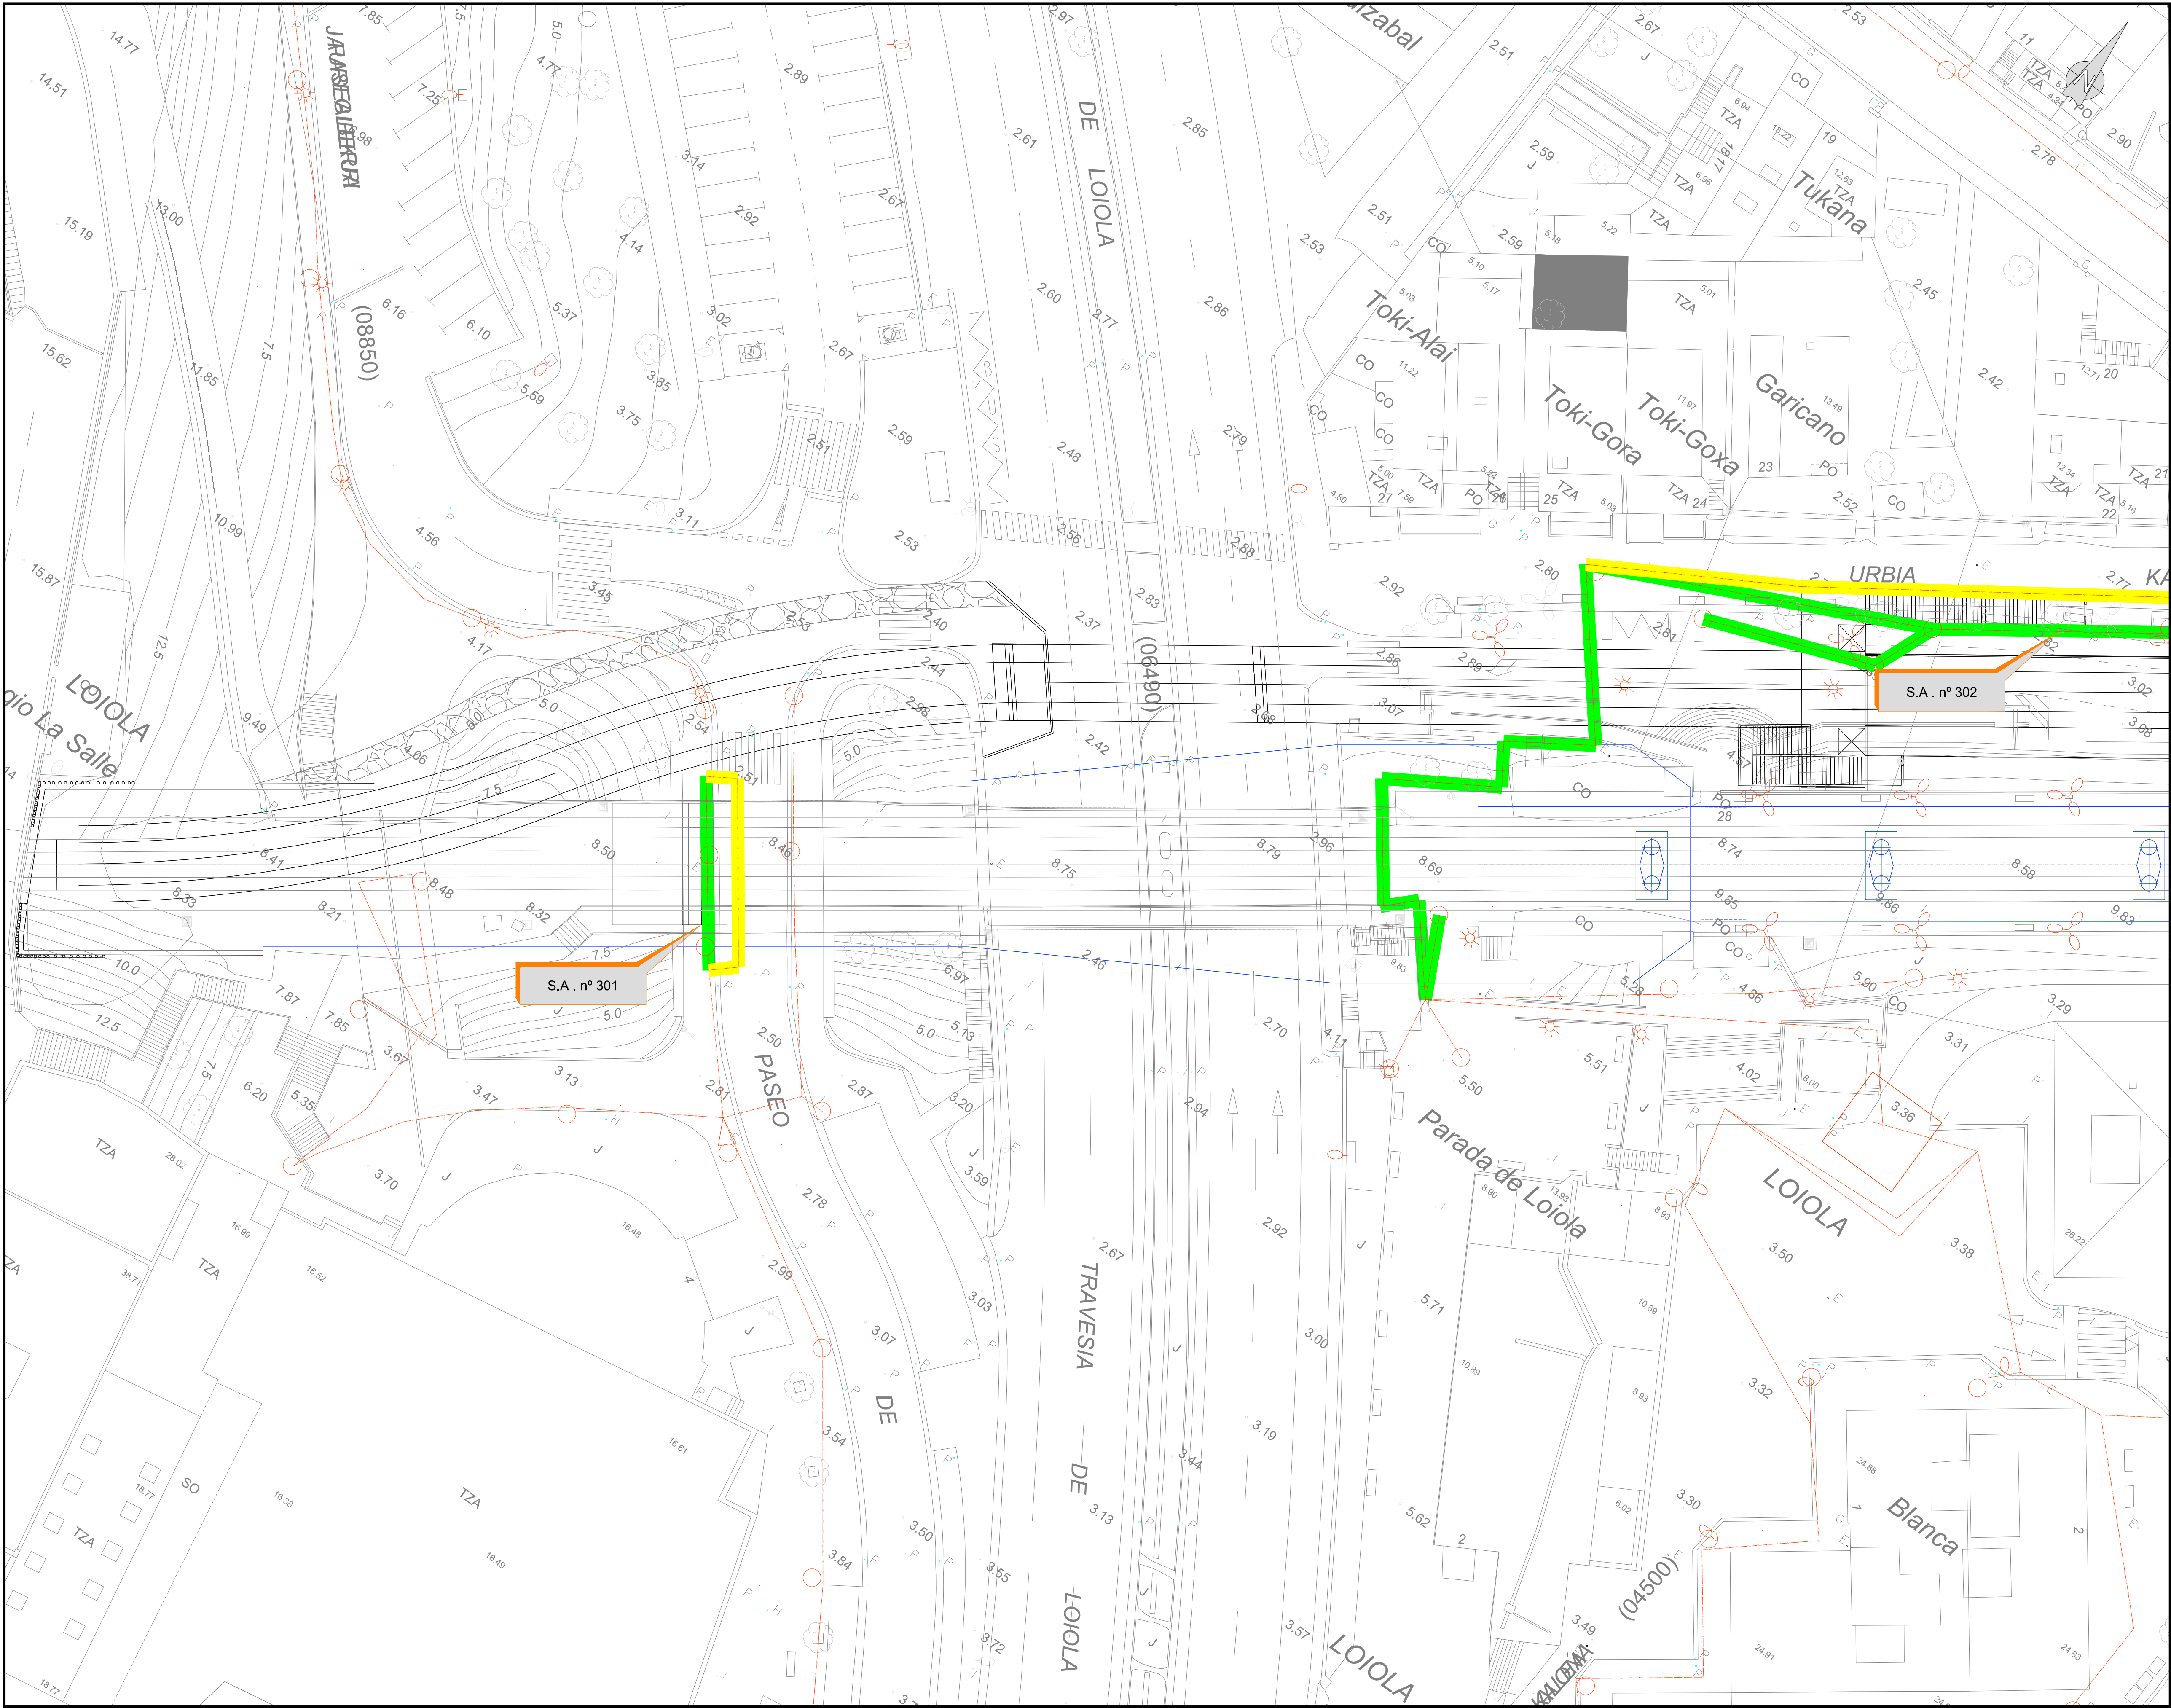


OHARRAK :
NOTAS :

LEYENDA	
—	LÍNEA DE ALUMBRADO PÚBLICO
—	LÍNEA DE ALUMBRADO A ANULAR
—	REPOSICIÓN DE LÍNEA DE ALUMBRADO

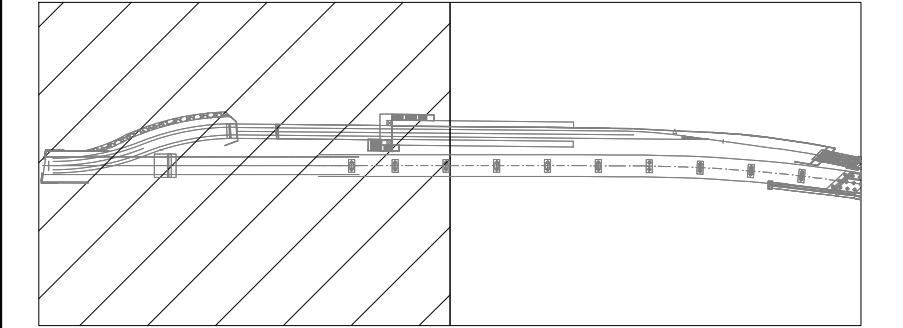

A	PRIMERA EMISION	Jul. - 13			
REV.	CLASE DE MODIFICACION	FECHA	NOMBRE	COMP.	OBRA
BERRIKUSPENAK / REVISIONES					
AHOLKULARIA / CONSULTOR		INGENIARI EGILEA INGENIERO AUTOR			
 eusko trenbide sarea		 Fdo. Julian Ferraz Ingeniero de Caminos Canales y Puertos Colegiado Nº 8596			
AHOLKULARIAREN ERREFERENTZIA REFERENCIA CONSULTOR		ERREFERENTZIA REFERENCIA			
		2EIL13042A			

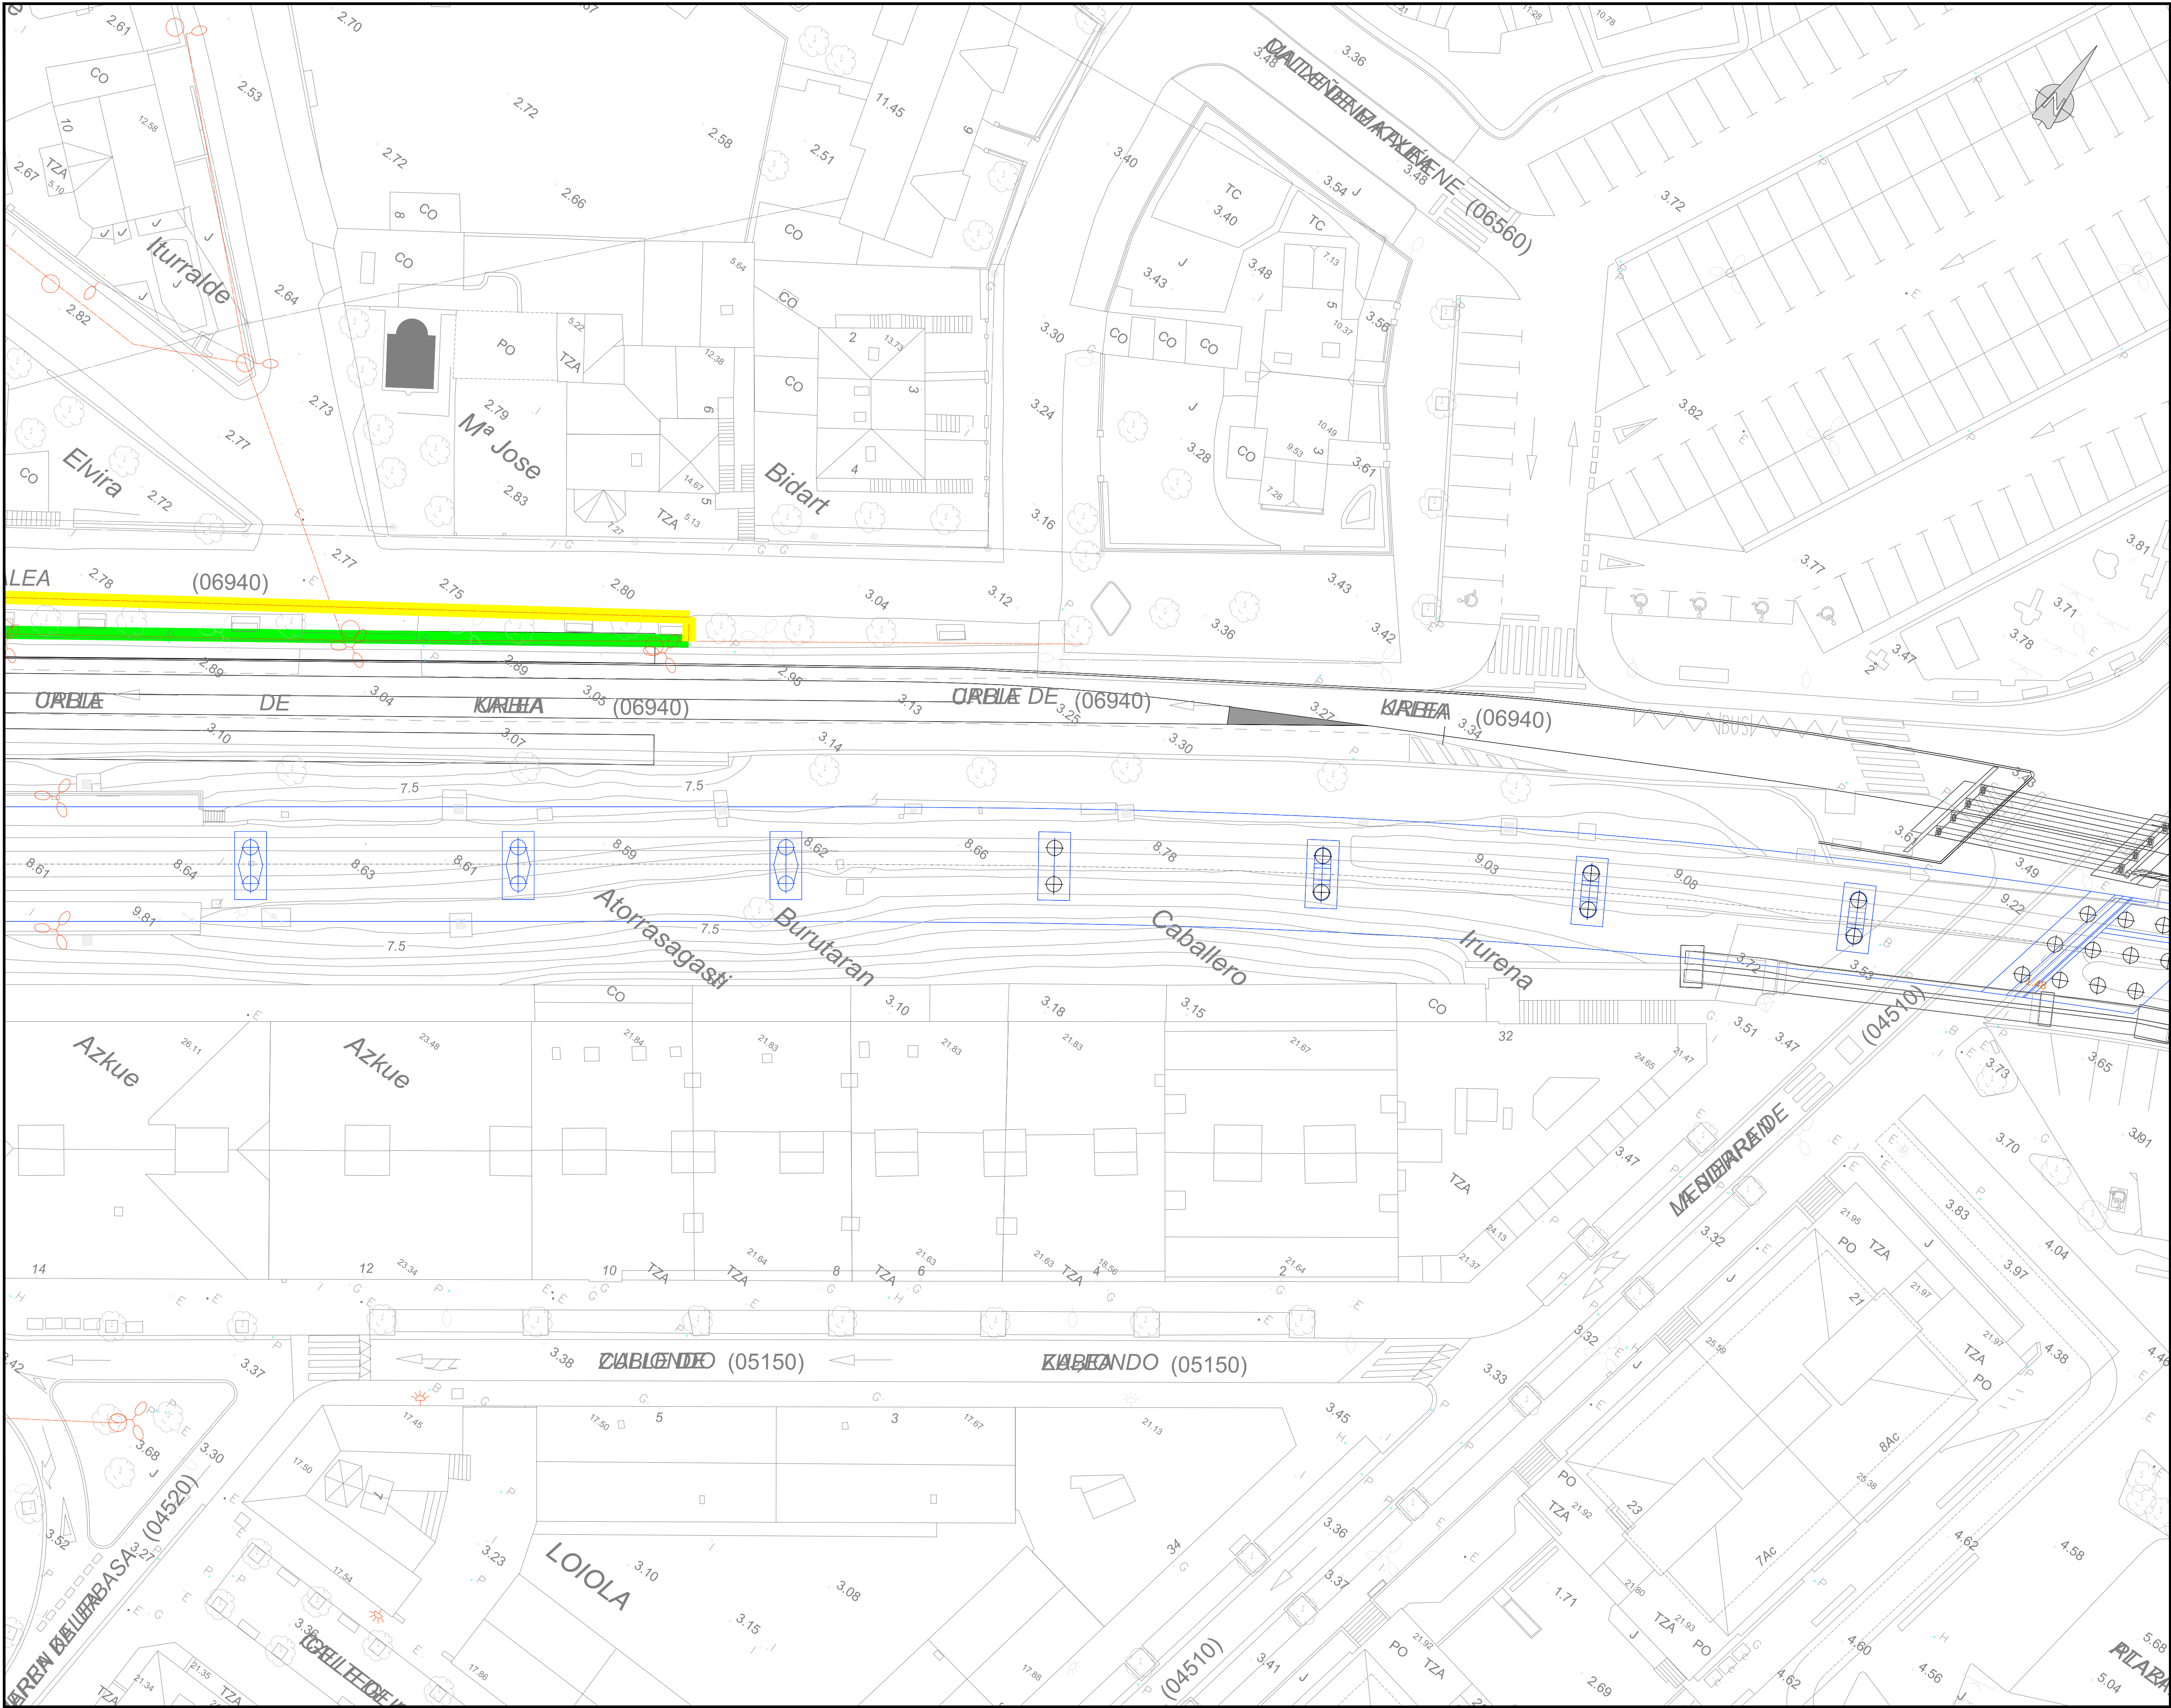


OHARRAK :

NOTAS :

LEYENDA

- LINEA DE ALUMBRADO PUBLICO
- LINEA DE ALUMBRADO A ANULAR
- REPOSICION DE LINEA DE ALUMBRADO

A	PRIMERA EMISION	Jul. - 13			
REV.	CLASE DE MODIFICACION	FECHA	NOMBRE	COMP.	OBRA
BERRIKUSPENAK / REVISIONES					
AHOLKULARIA / CONSULTOR		INGENIARI EGILEA			
		INGENIERO AUTOR			
AHOLKULARIAREN ERREFERENTZIA		ERREFERENTZIA			
REFERENCIA CONSULTOR		REFERENCIA			
2EIL13043A					

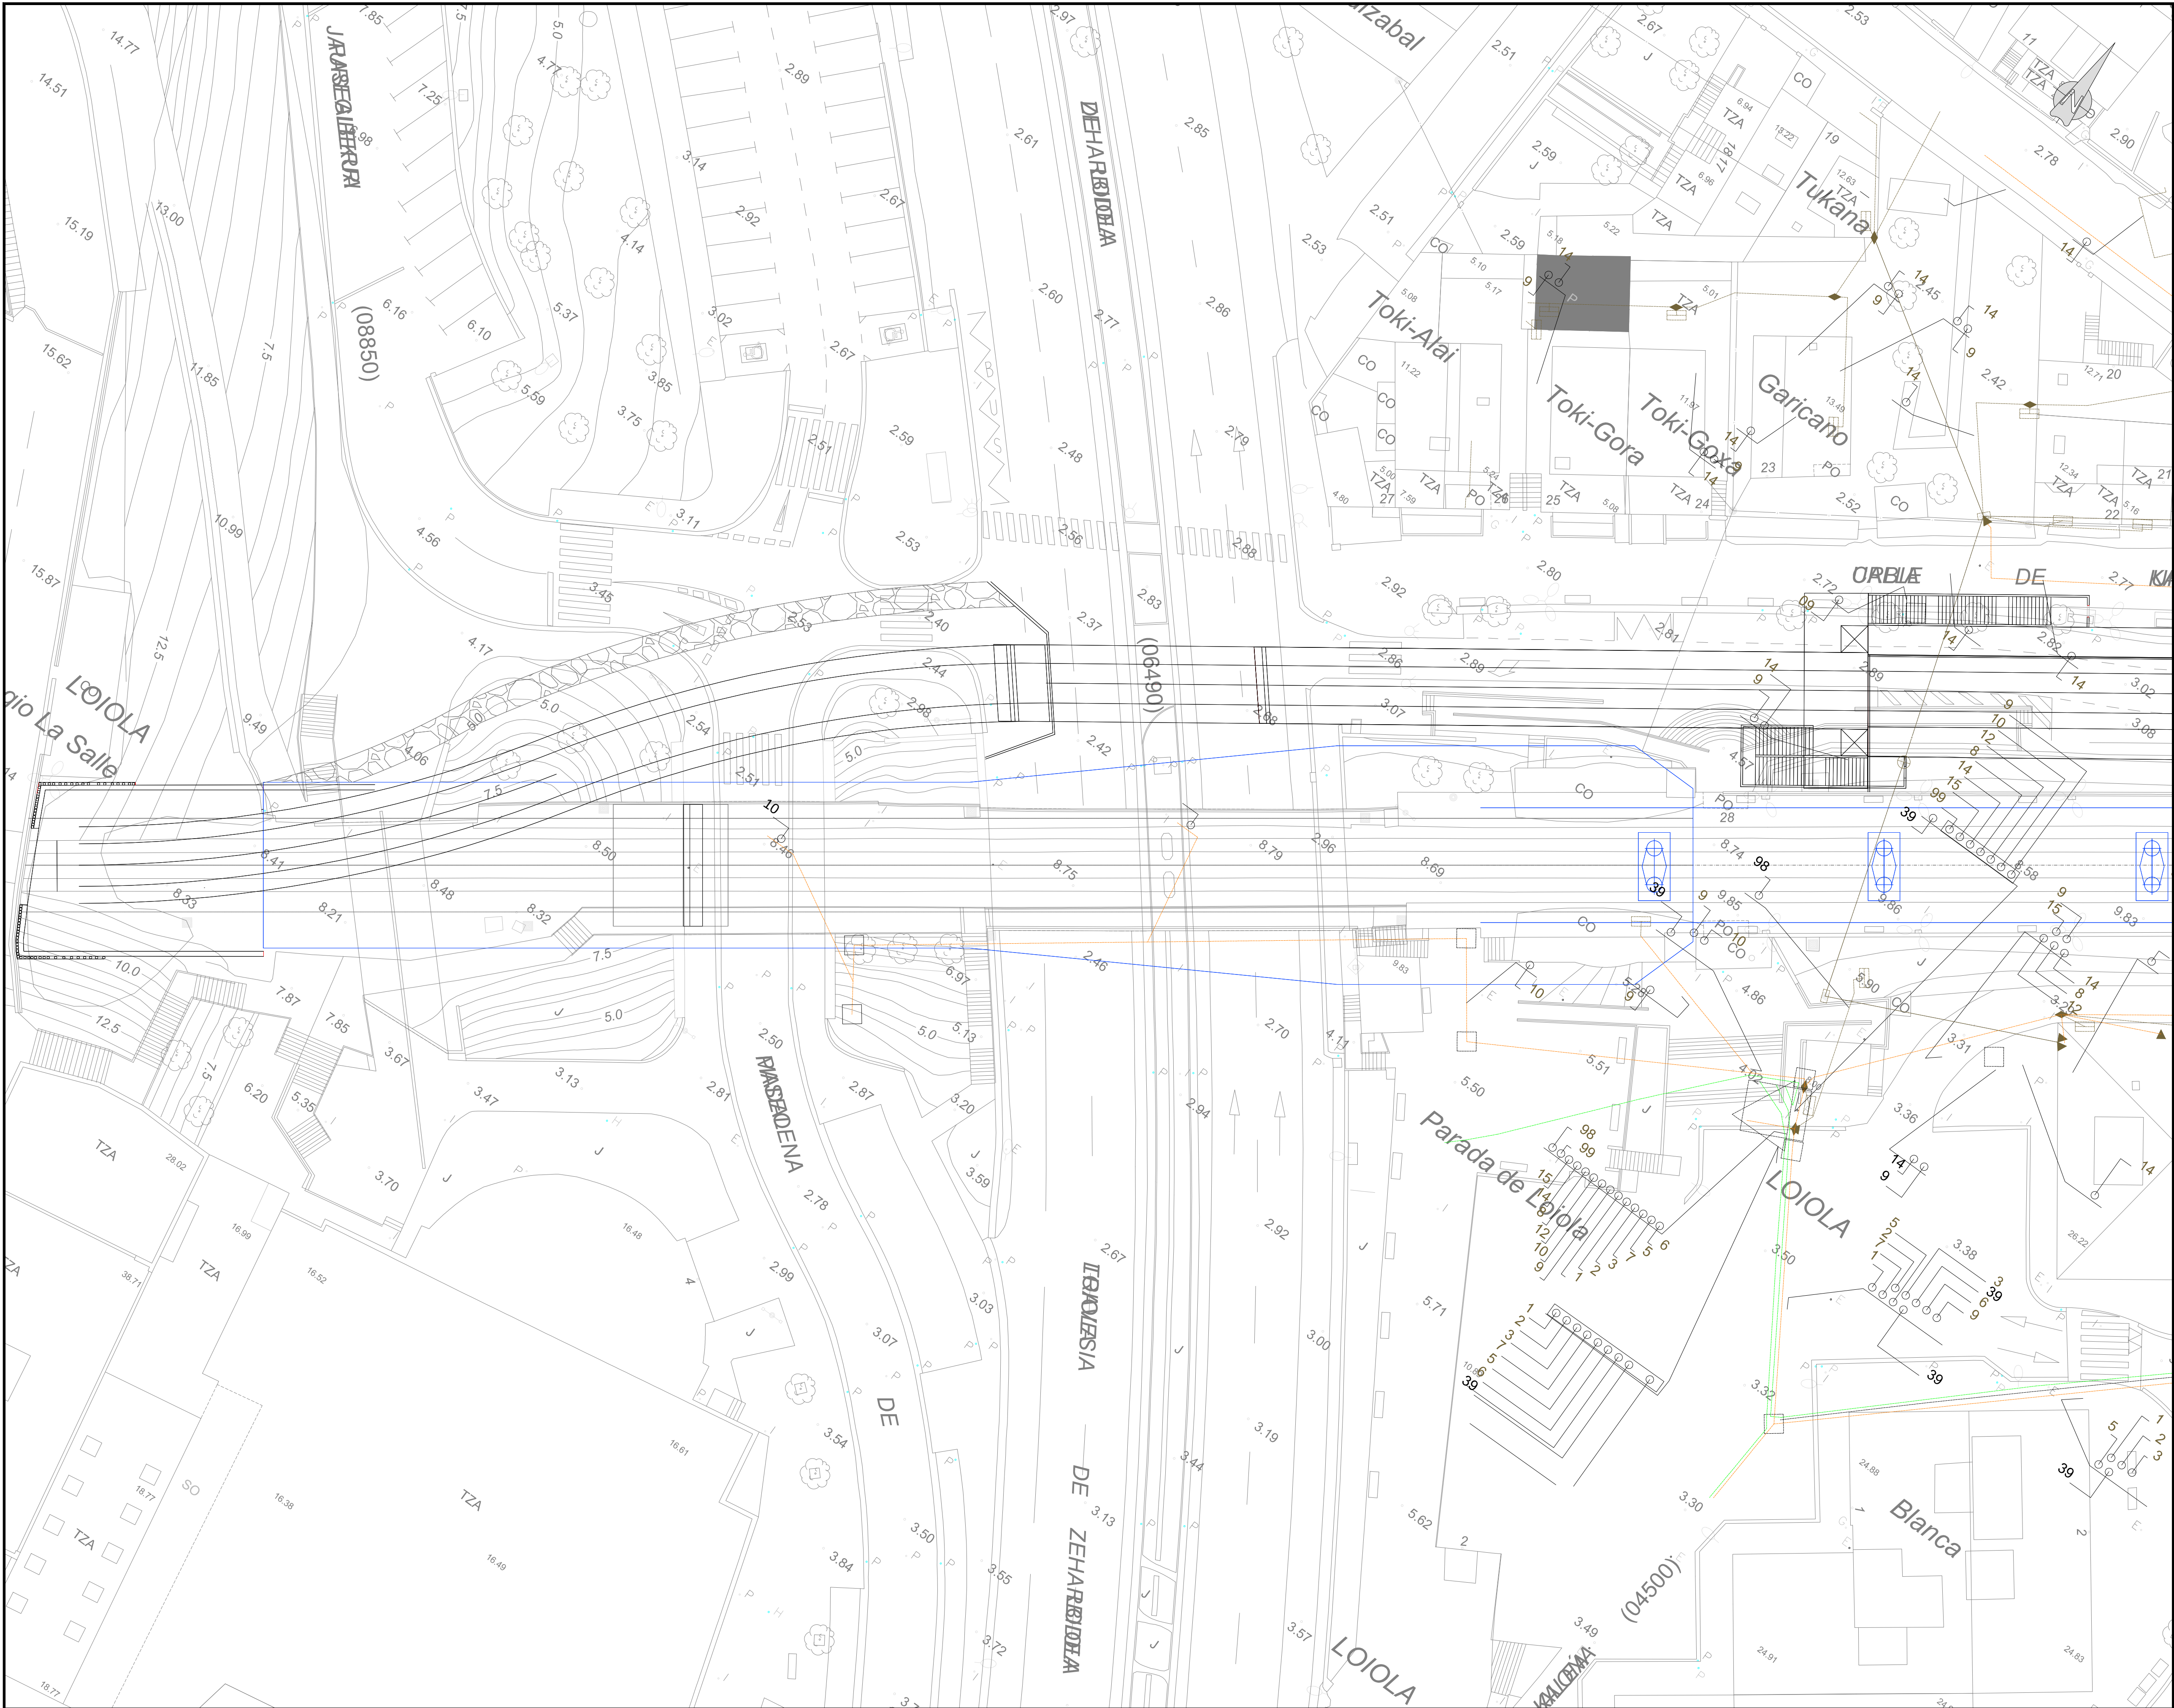

OHARRAK / NOTAK:

NOTAS:

LEYENDA

- IBERDROLA LINEA BT AEREA
- IBERDROLA LINEA BT

REV.	PRIMERA EMISION	CLASE DE MODIFICACION	FECHA	NOMBRE	COMP.	OBRA
BERRIKUSPENAK / REVISIONES						

AHOLKULARIA / CONSULTOR

INGENIARI EGILEA

INGENIERO AUTOR

Julian Ferraz

Ingeniero de Caminos Canales y Puertos

Colaborador Nº 8596

AHOLKULARIAREN ERREFERENTZIA

REFERENCIA CONSULTOR

ERREFERENTZIA

REFERENCIA

2EIL13044A

PLANO ZK. / N. PLANO
11 . 4
ORRIA / HOJA
1 Sigue 2

EUSKO JAURLARITZA

INGURUMEN ETA LURRALDE POLITIKA SAILA

GOBIERNO VASCO

DEPARTAMENTO DE MEDIO AMBIENTE Y POLÍTICA TERRITORIAL

PROIEKTUAREN IKUSKAPENA ETA ZUZENDARITZA

INSPECCION Y DIRECCION DEL PROYECTO

ESKALA ORIGINALA

ESCALA ORIGINAL

1:250

EN DIN A1

ESKALA GRAFIKOA

ESCALA GRAFICA

PROIEKTUAREN IZENBURUA

TITULO DEL PROYECTO

ESTUDIO INFORMATIVO DE LA NUEVA ESTACIÓN DE LOIOLA

PLANOAREN IZENBURUA

TITULO DEL PLANO

SERVICIOS AFECTADOS

ENERGIA ELECTRICA


ESTADO ACTUAL (I)

PLANO ZK. / N. PLANO

11 . 4

ORRIA / HOJA

1 Sigue 2

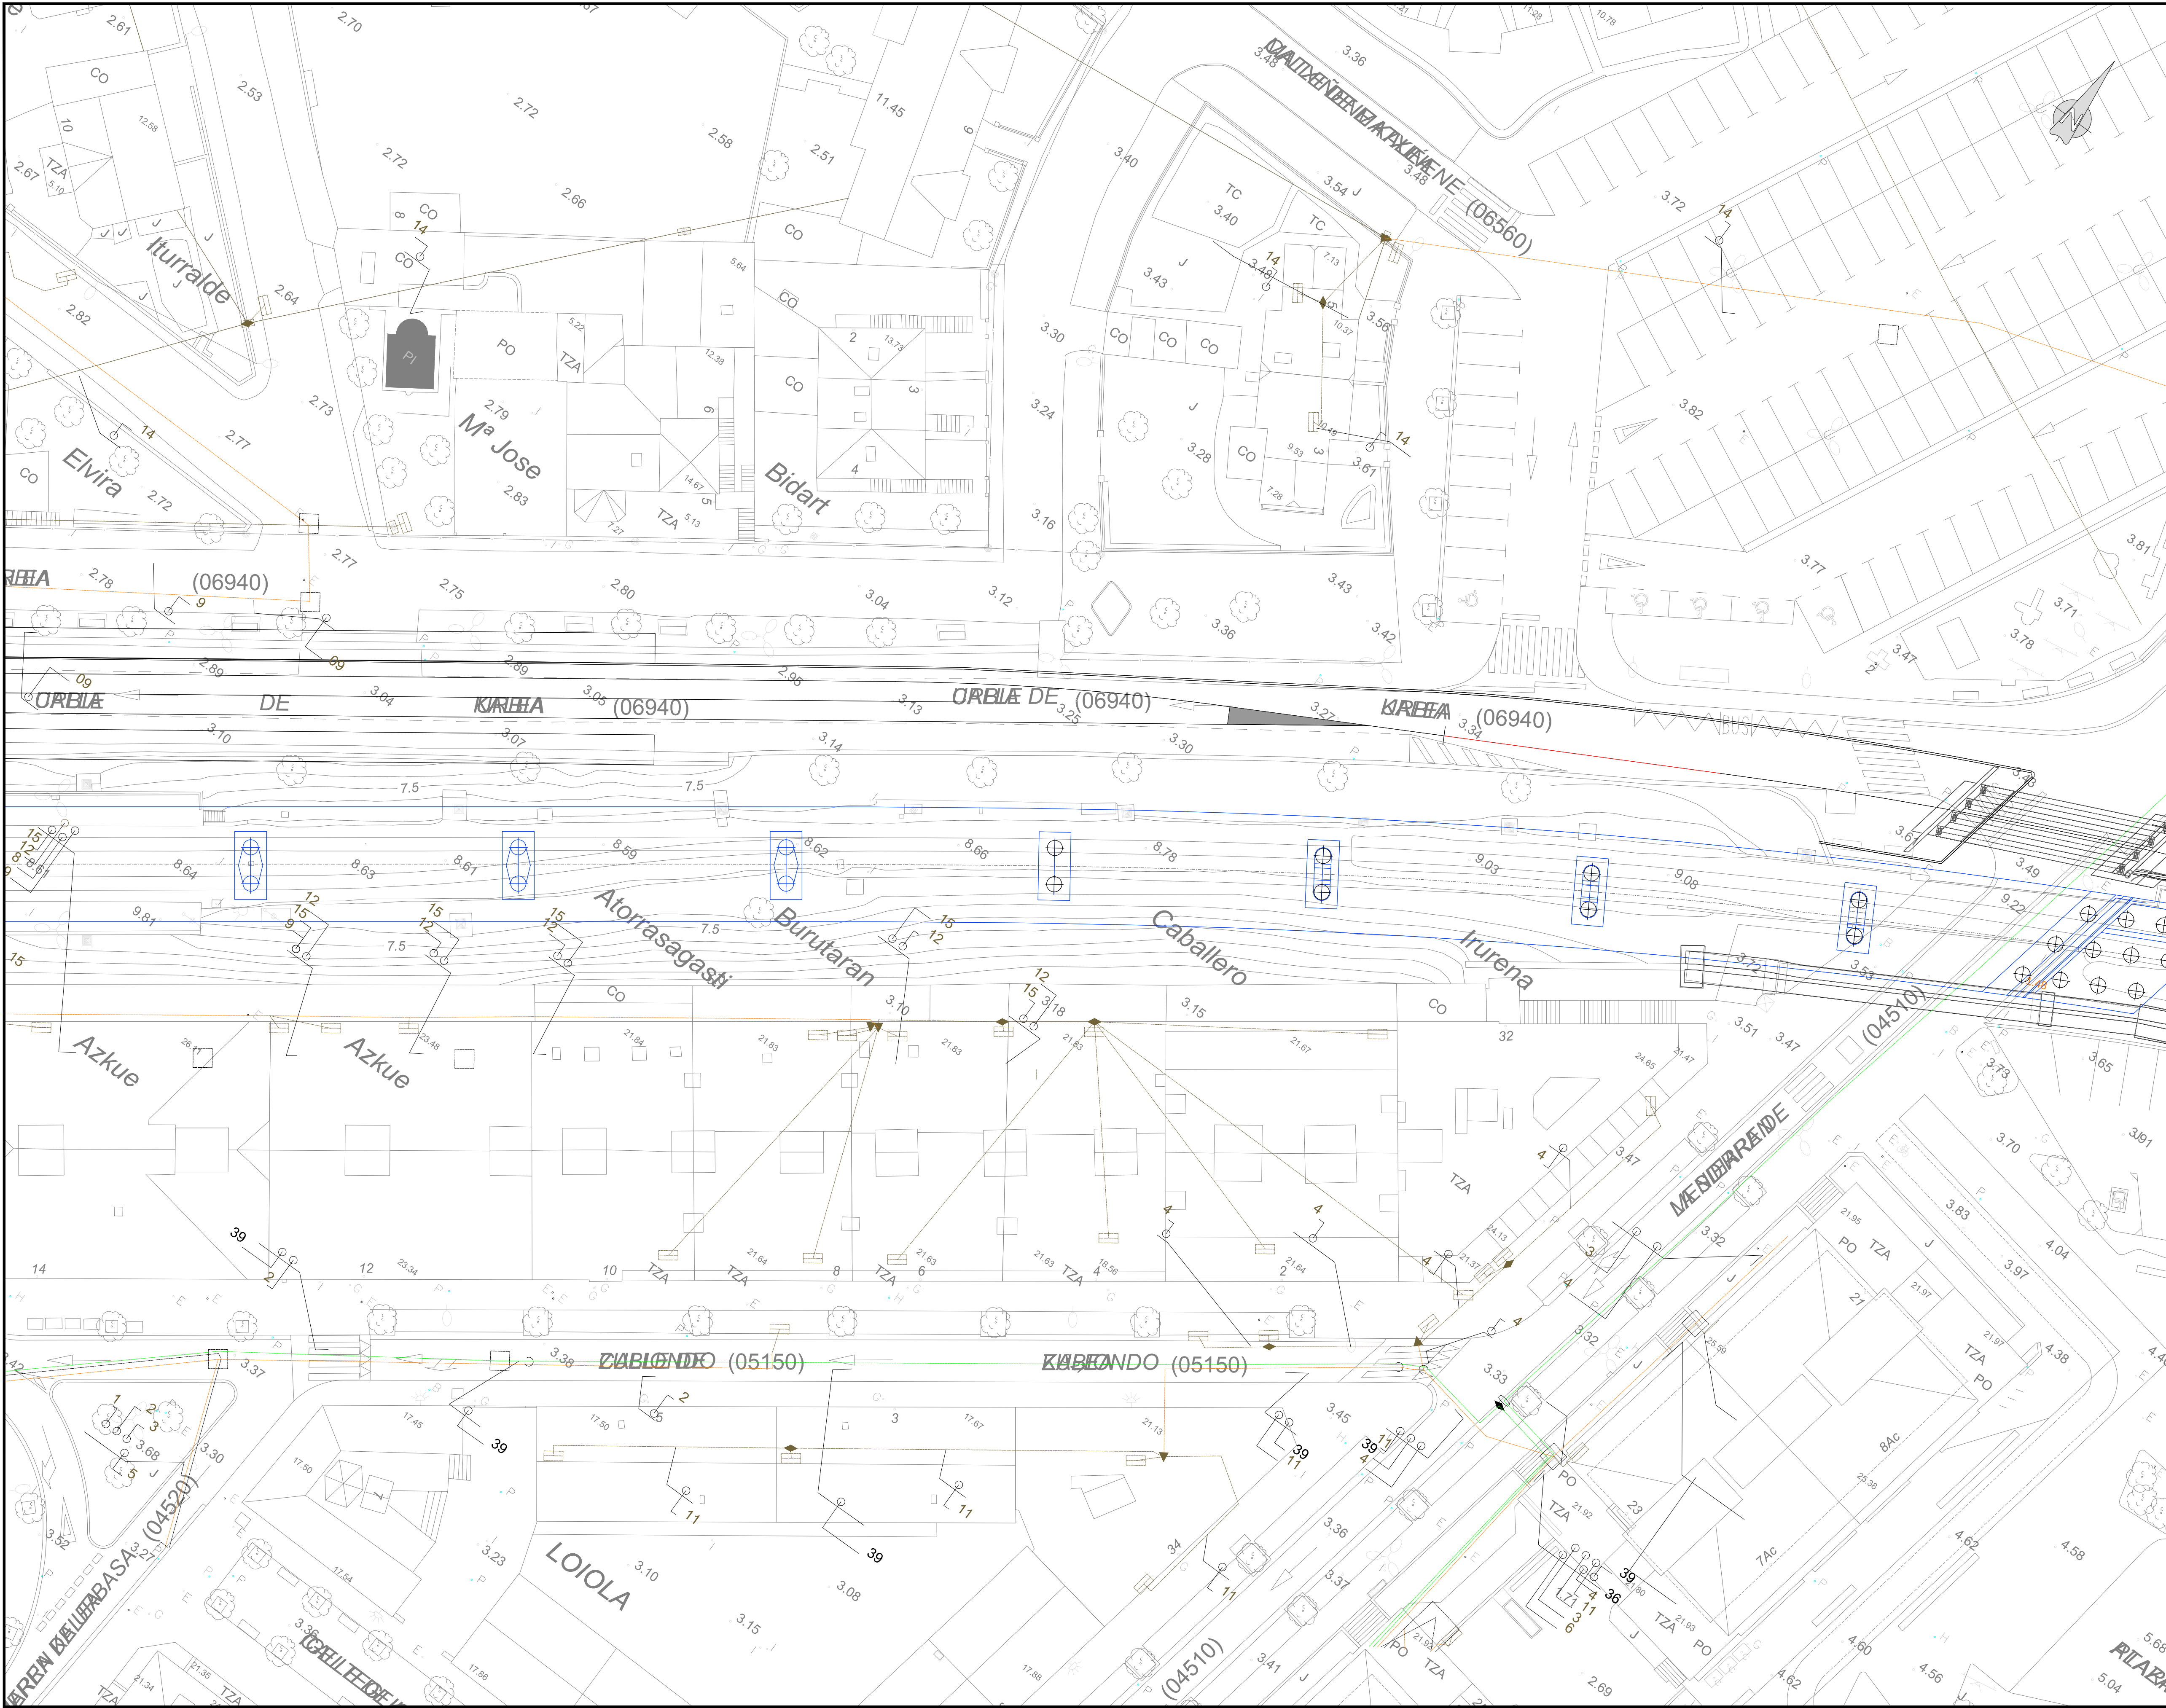


OHARRAK / NOTAS:

NOTAS:

LEYENDA

- IBERDROLA LINEA BT AEREA
- IBERDROLA LINEA BT

A	PRIMERA EMISION	Jul. - 13			
REV.	CLASE DE MODIFICACION	FECHA	NOMBRE	COMP.	OBRA
BERRIKUSPENAK / REVISIONES					
AHOLKULARIA / CONSULTOR		INGENIARI EGILEA			
		INGENIERO AUTOR			
AHOLKULARIAREN ERREFERENTZIA		ERREFERENTZIA			
REFERENCIA CONSULTOR		REFERENCIA			
2EIL13045A					

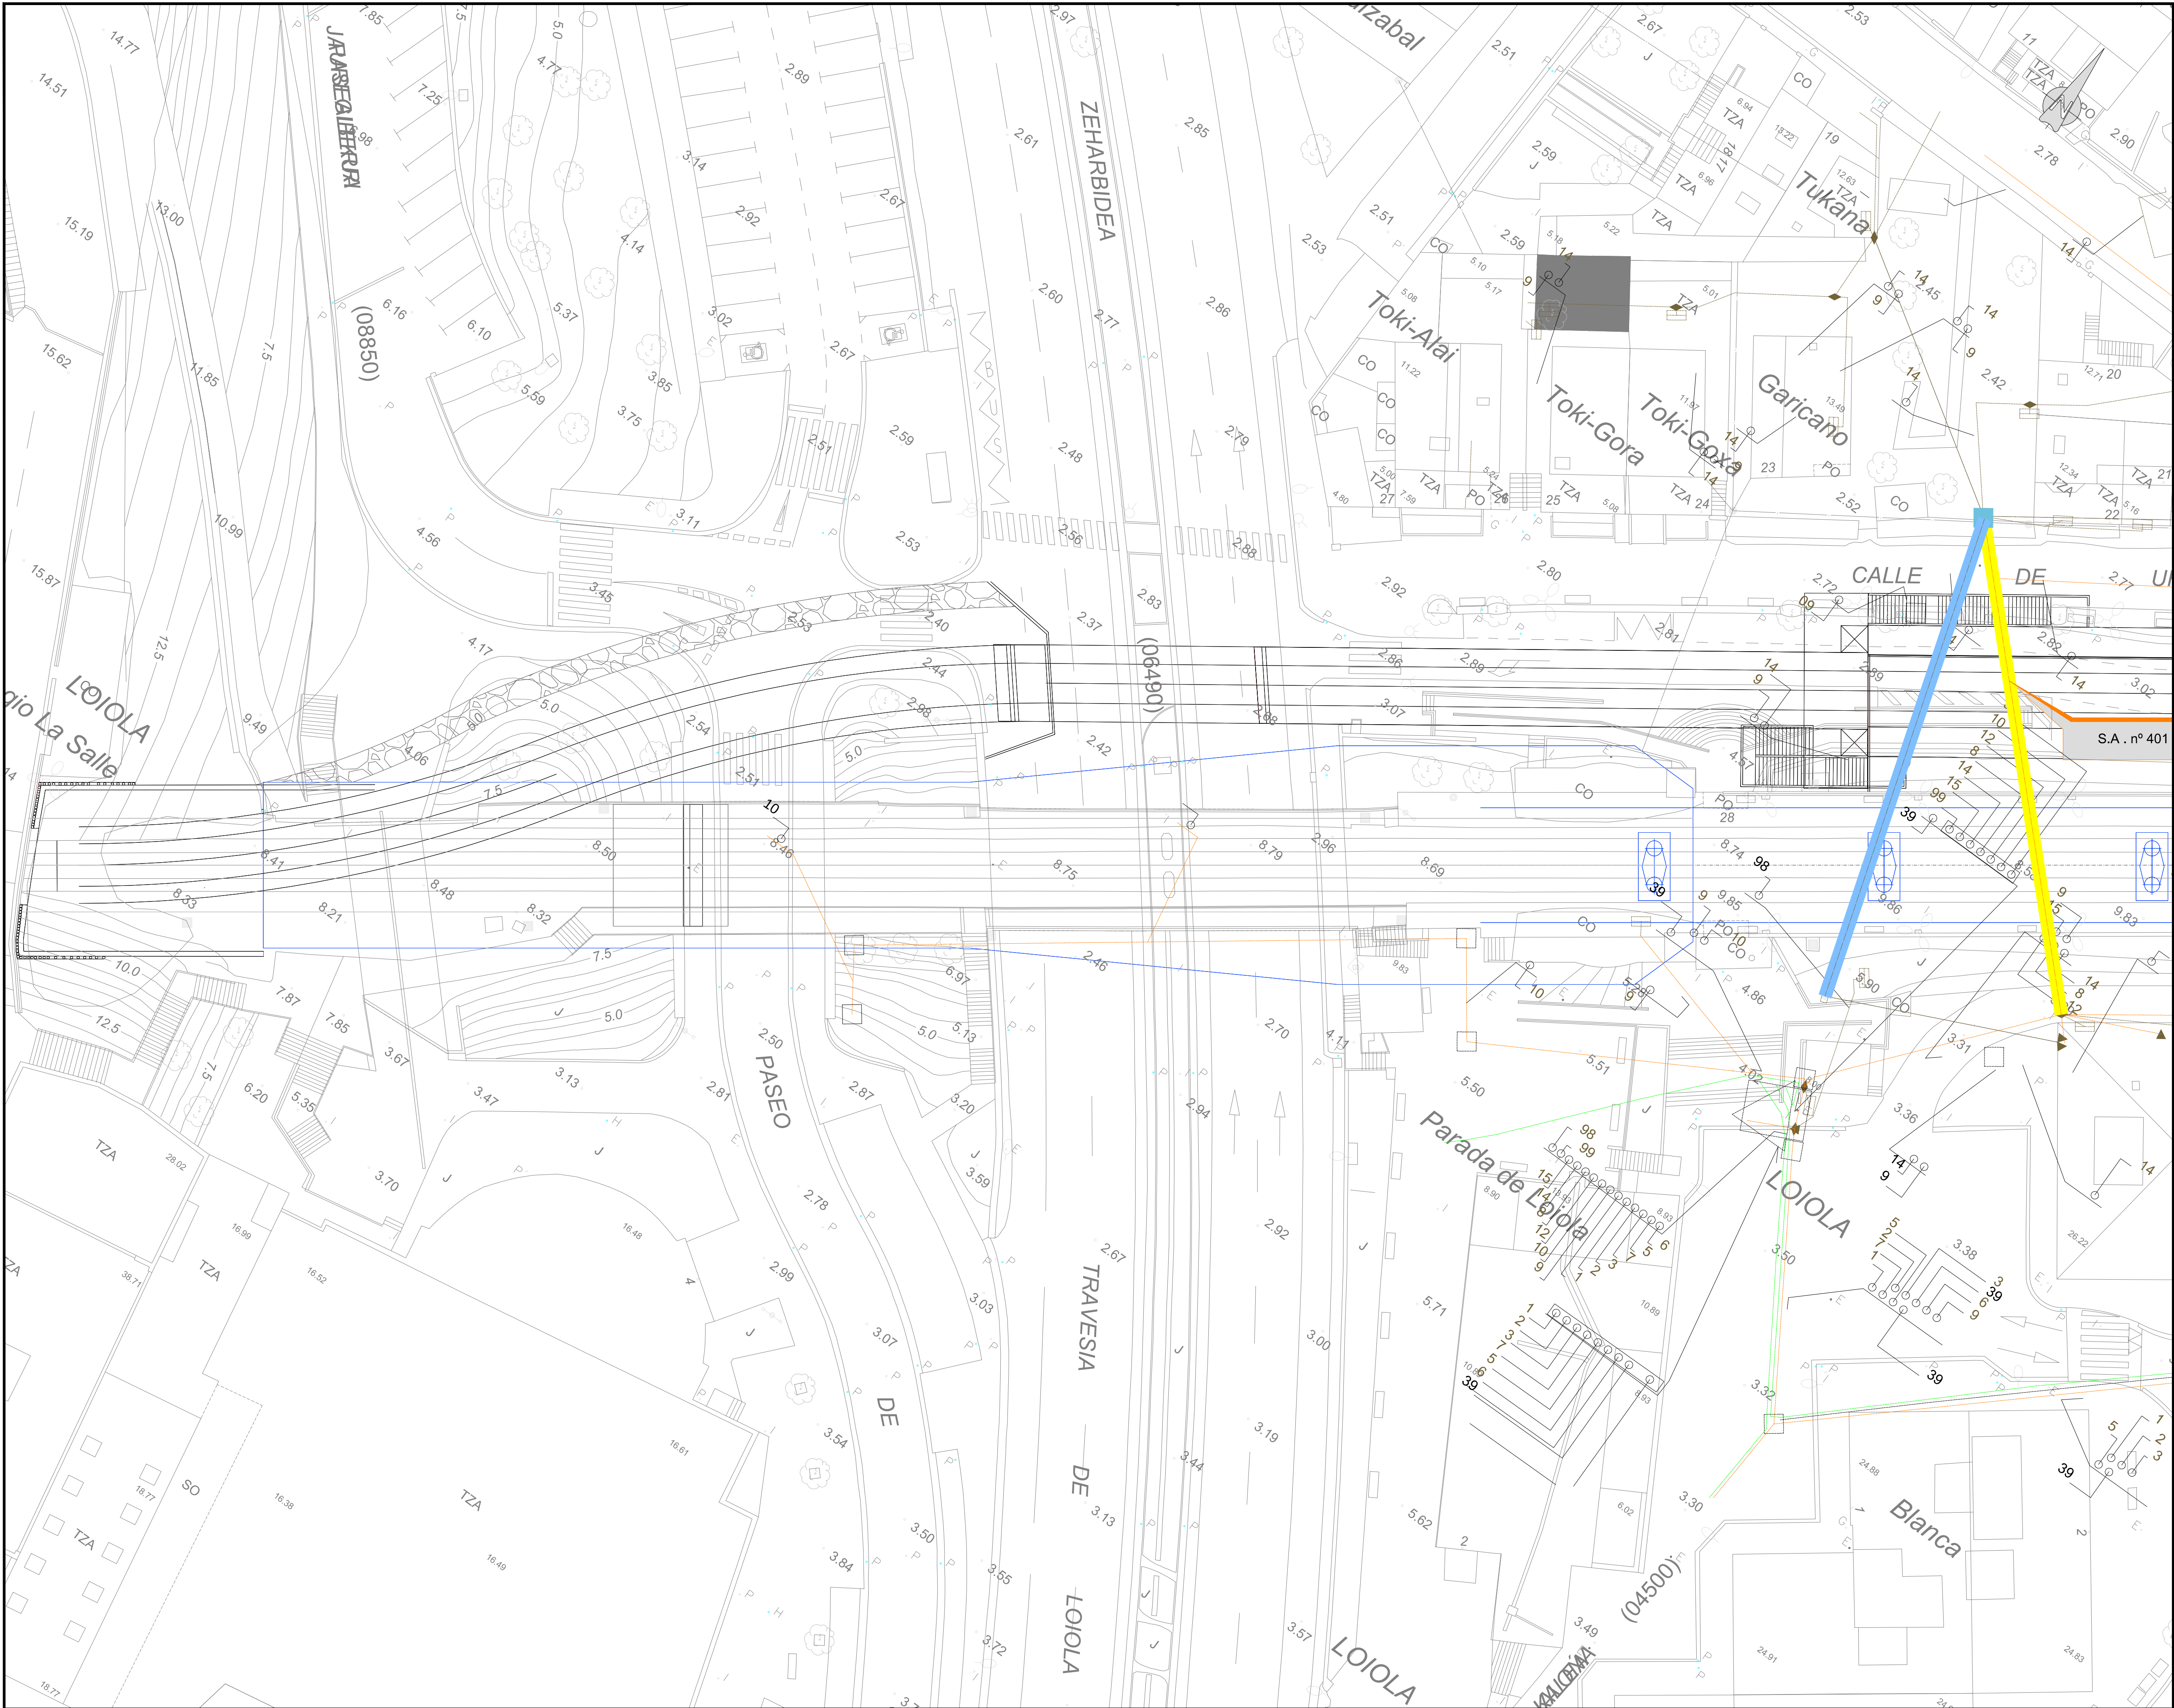


OHARRAK :

NOTAS :

LEYENDA

- IBERDROLA LINEA BT
- IBERDROLA LINEA BT
- IBERDROLA LINEA BT AEREA PROVISIONAL
- IBERDROLA LINEA BT SUBT. PROVISIONAL
- IBERDROLA LINEA BT AEREA REPOSICION
- IBERDROLA LINEA BT SUBT. REPOSICION

A	PRIMERA EMISION	Jul. - 13			
REV.	CLASE DE MODIFICACION	FECHA	NOMBRE	COMP.	OBRA
BERRIKUSPENAK / REVISIONES					
AHOLKULARIA / CONSULTOR		INGENIARI EGILEA INGENIERO AUTOR			
AHOLKULARIAREN ERREFERENTZIA REFERENCIA CONSULTOR		ERREFERENTZIA REFERENCIA			
2EIL13046A					

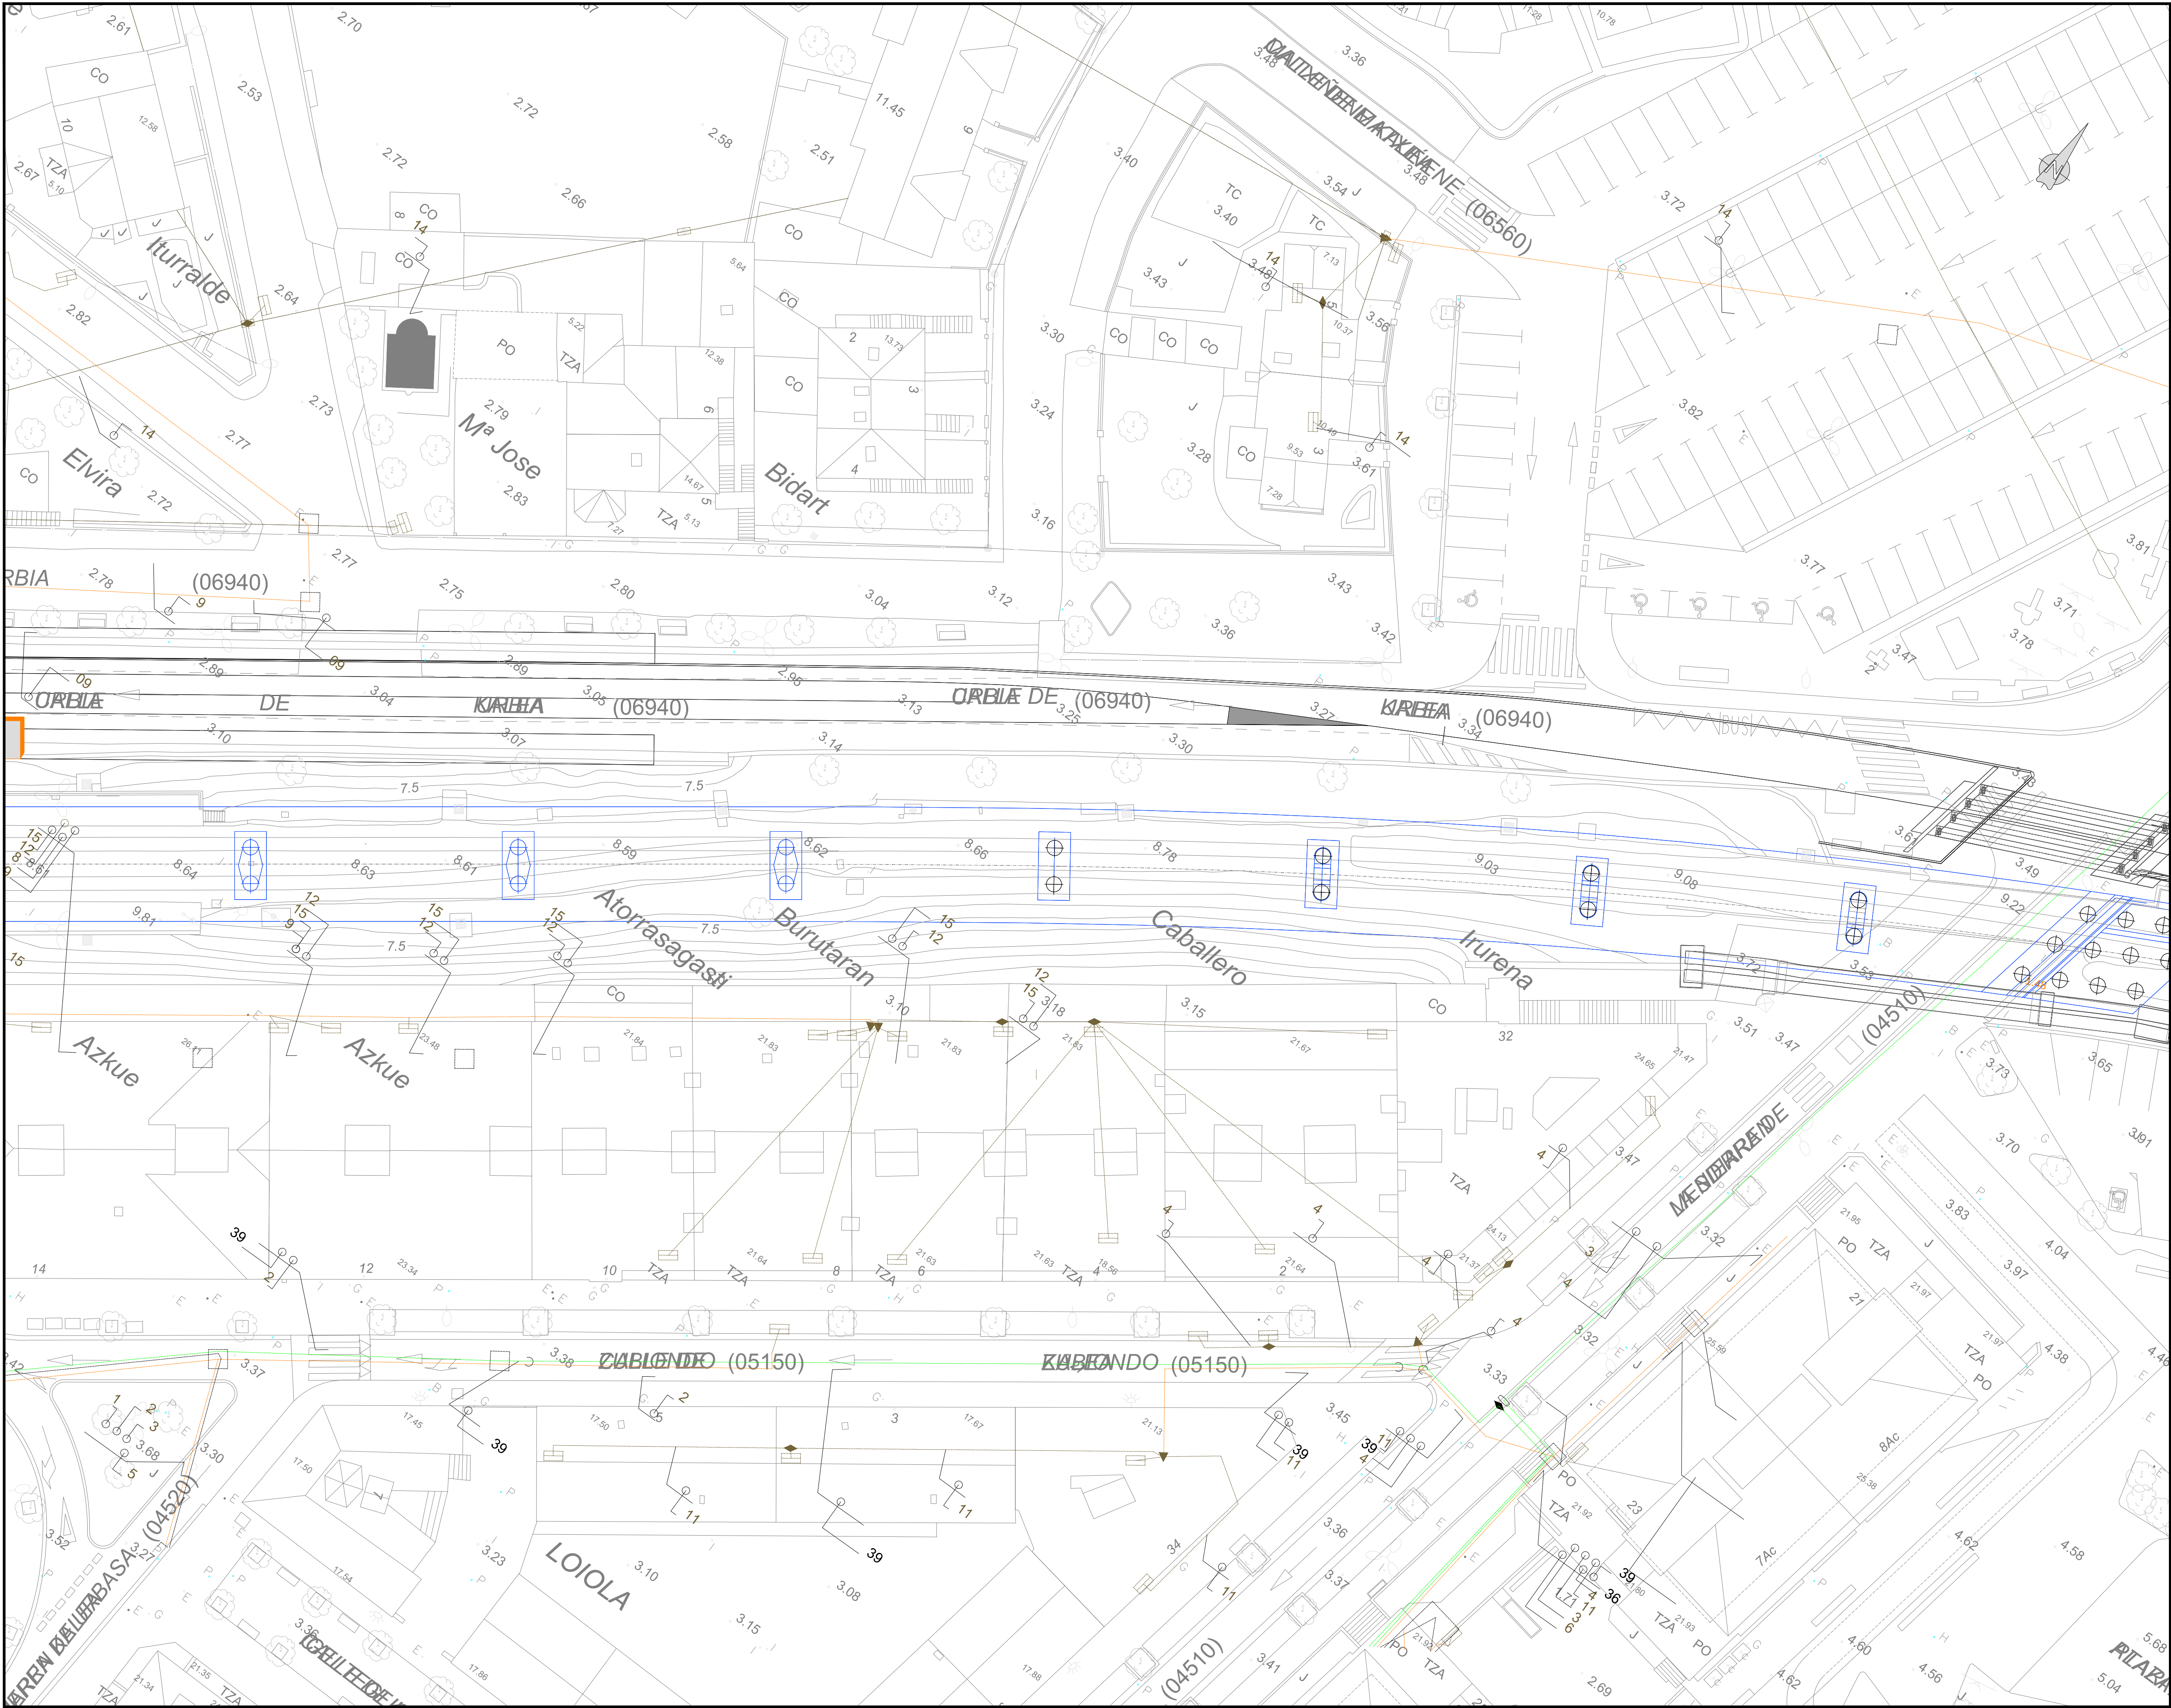


OHARRAK :

NOTAS :

LEYENDA

- IBERDROLA LINEA BT
- IBERDROLA LINEA BT
- IBERDROLA LINEA BT AEREA PROVISIONAL
- IBERDROLA LINEA BT SUBT. PROVISIONAL
- IBERDROLA LINEA BT AEREA REPOSICION
- IBERDROLA LINEA BT SUBT. REPOSICION

A	PRIMERA EMISION	Jul. - 13			
REV.	CLASE DE MODIFICACION	FECHA	NOMBRE	COMP.	OBRA
BERRIKUSPENAK / REVISIONES					
AHOLKULARIA / CONSULTOR		INGENIARI EGILEA INGENIERO AUTOR			
AHOLKULARIAREN ERREFERENTZIA REFERENCIA CONSULTOR		ERREFERENTZIA REFERENCIA			
2EIL13047A					

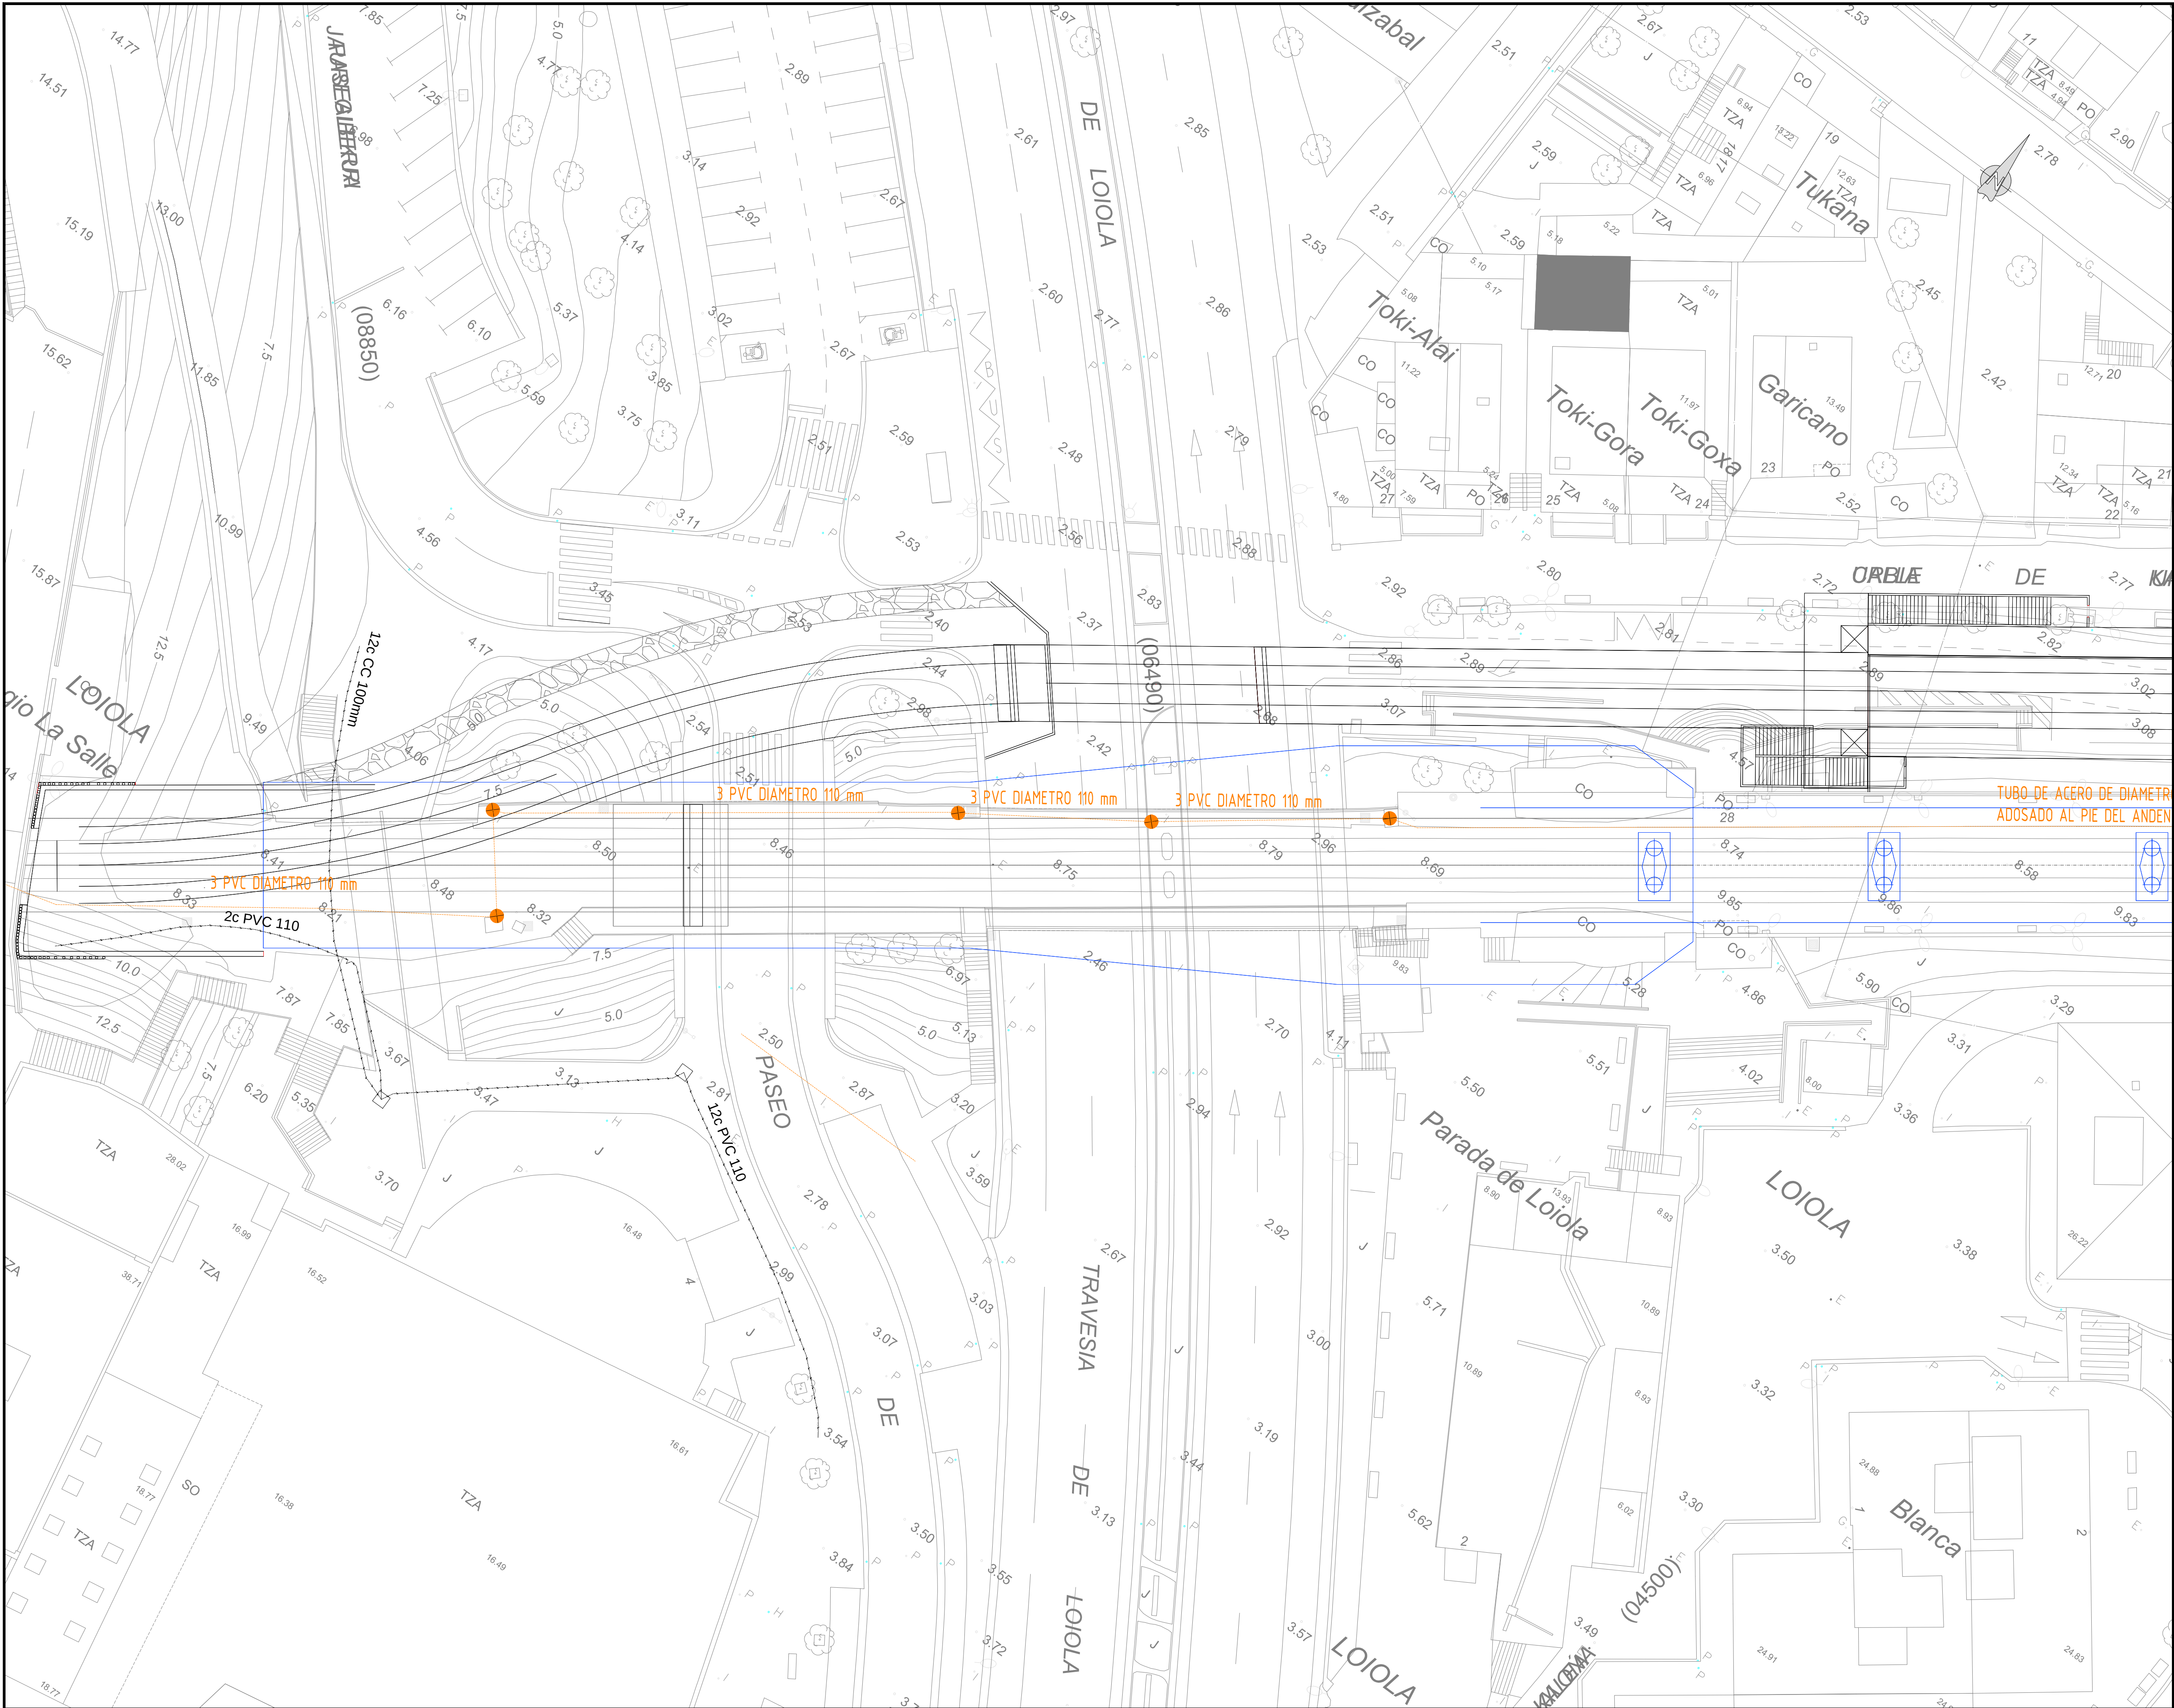

OHARRAK / NOTAS:


NOTAS:

LEYENDA

RED DE TELEFONICA

RED DE EUSKALTEL

A	PRIMERA EMISION	Jul. - 13			
REV.	CLASE DE MODIFICACION	FECHA	NOMBRE	COMP.	OBRA
BERRIKUSPENAK / REVISIONES					
AHOLKULARIA / CONSULTOR		INGENIARI EGILEA INGENIERO AUTOR			
AHOLKULARIAREN ERREFERENTZIA REFERENCIA CONSULTOR		ERREFERENTZIA REFERENCIA			
2EIL13048A					

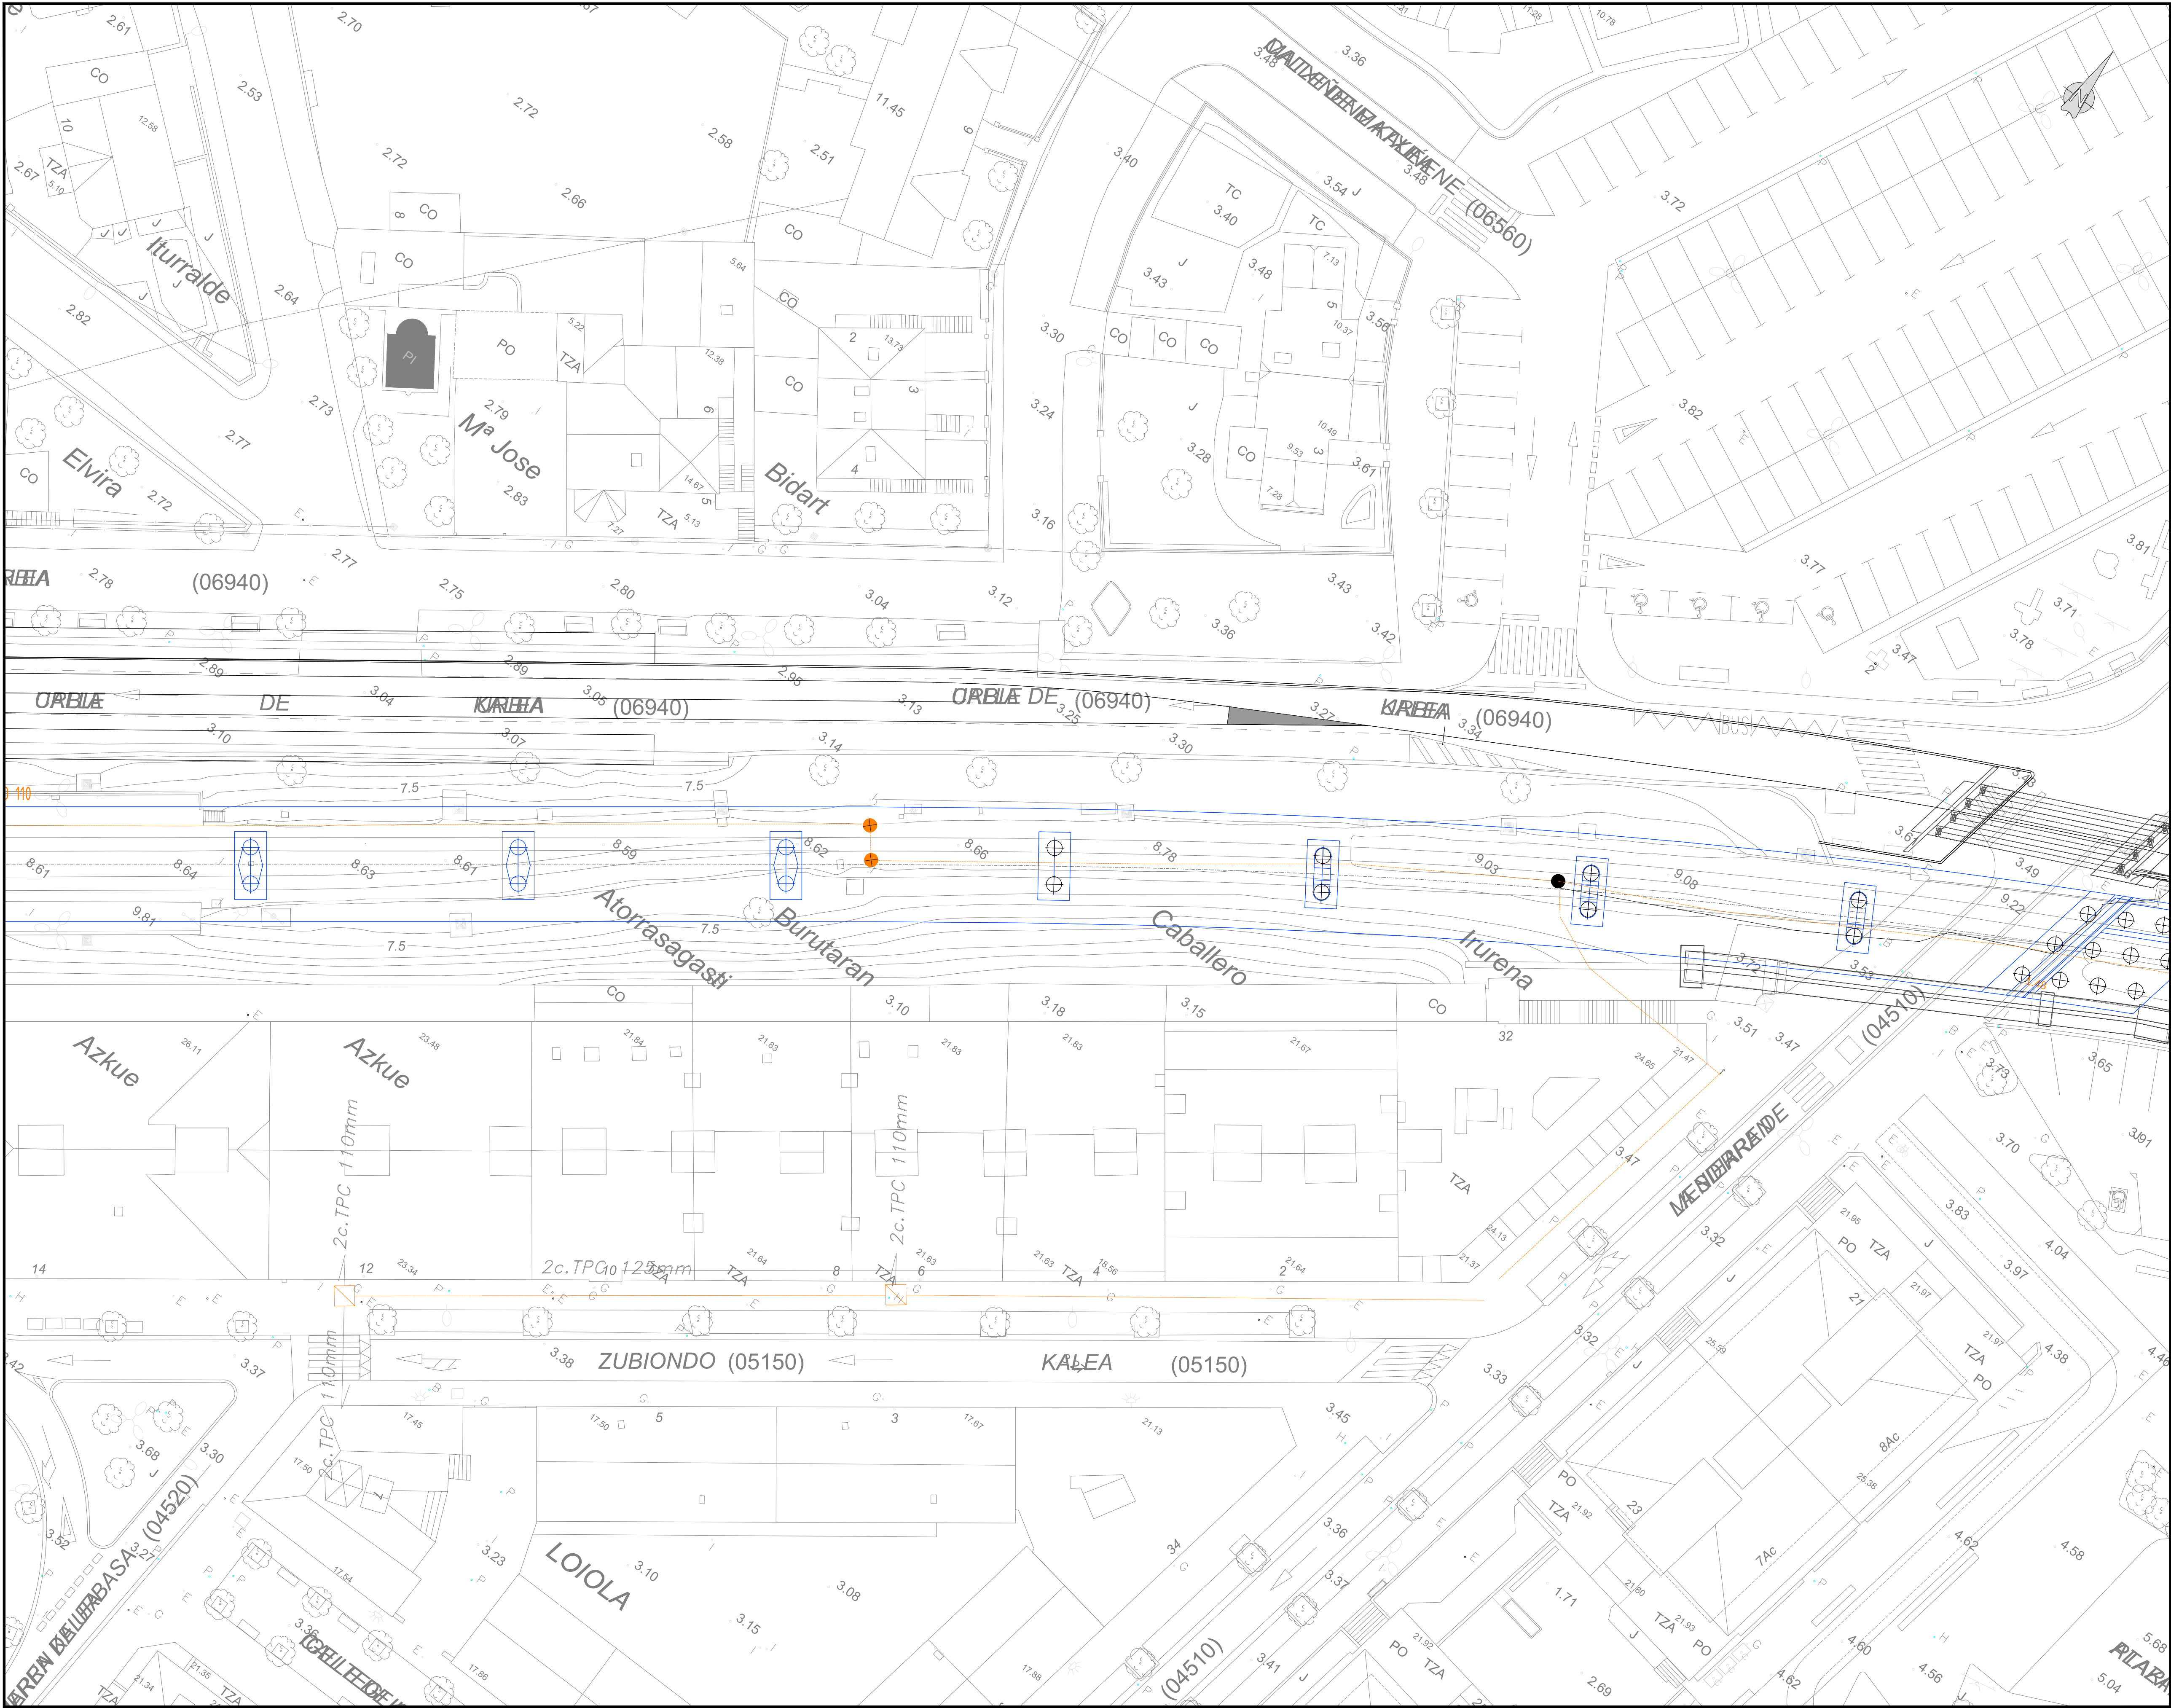

OHARRAK / NOTAS:

NOTA OHARRAK:


NOTAS:

LEYENDA

RED DE TELEFONICA

RED DE EUSKALTEL

A	PRIMERA EMISION	Jul. - 13			
REV.	CLASE DE MODIFICACION	FECHA	NOMBRE	COMP.	OBRA
BERRIKUSPENAK / REVISIONES					
AHOLKULARIA / CONSULTOR		INGENIARI EGILEA INGENIERO AUTOR			
AHOLKULARIAREN ERREFERENTZIA REFERENCIA CONSULTOR		ERREFERENTZIA REFERENCIA			
2EIL13049A					

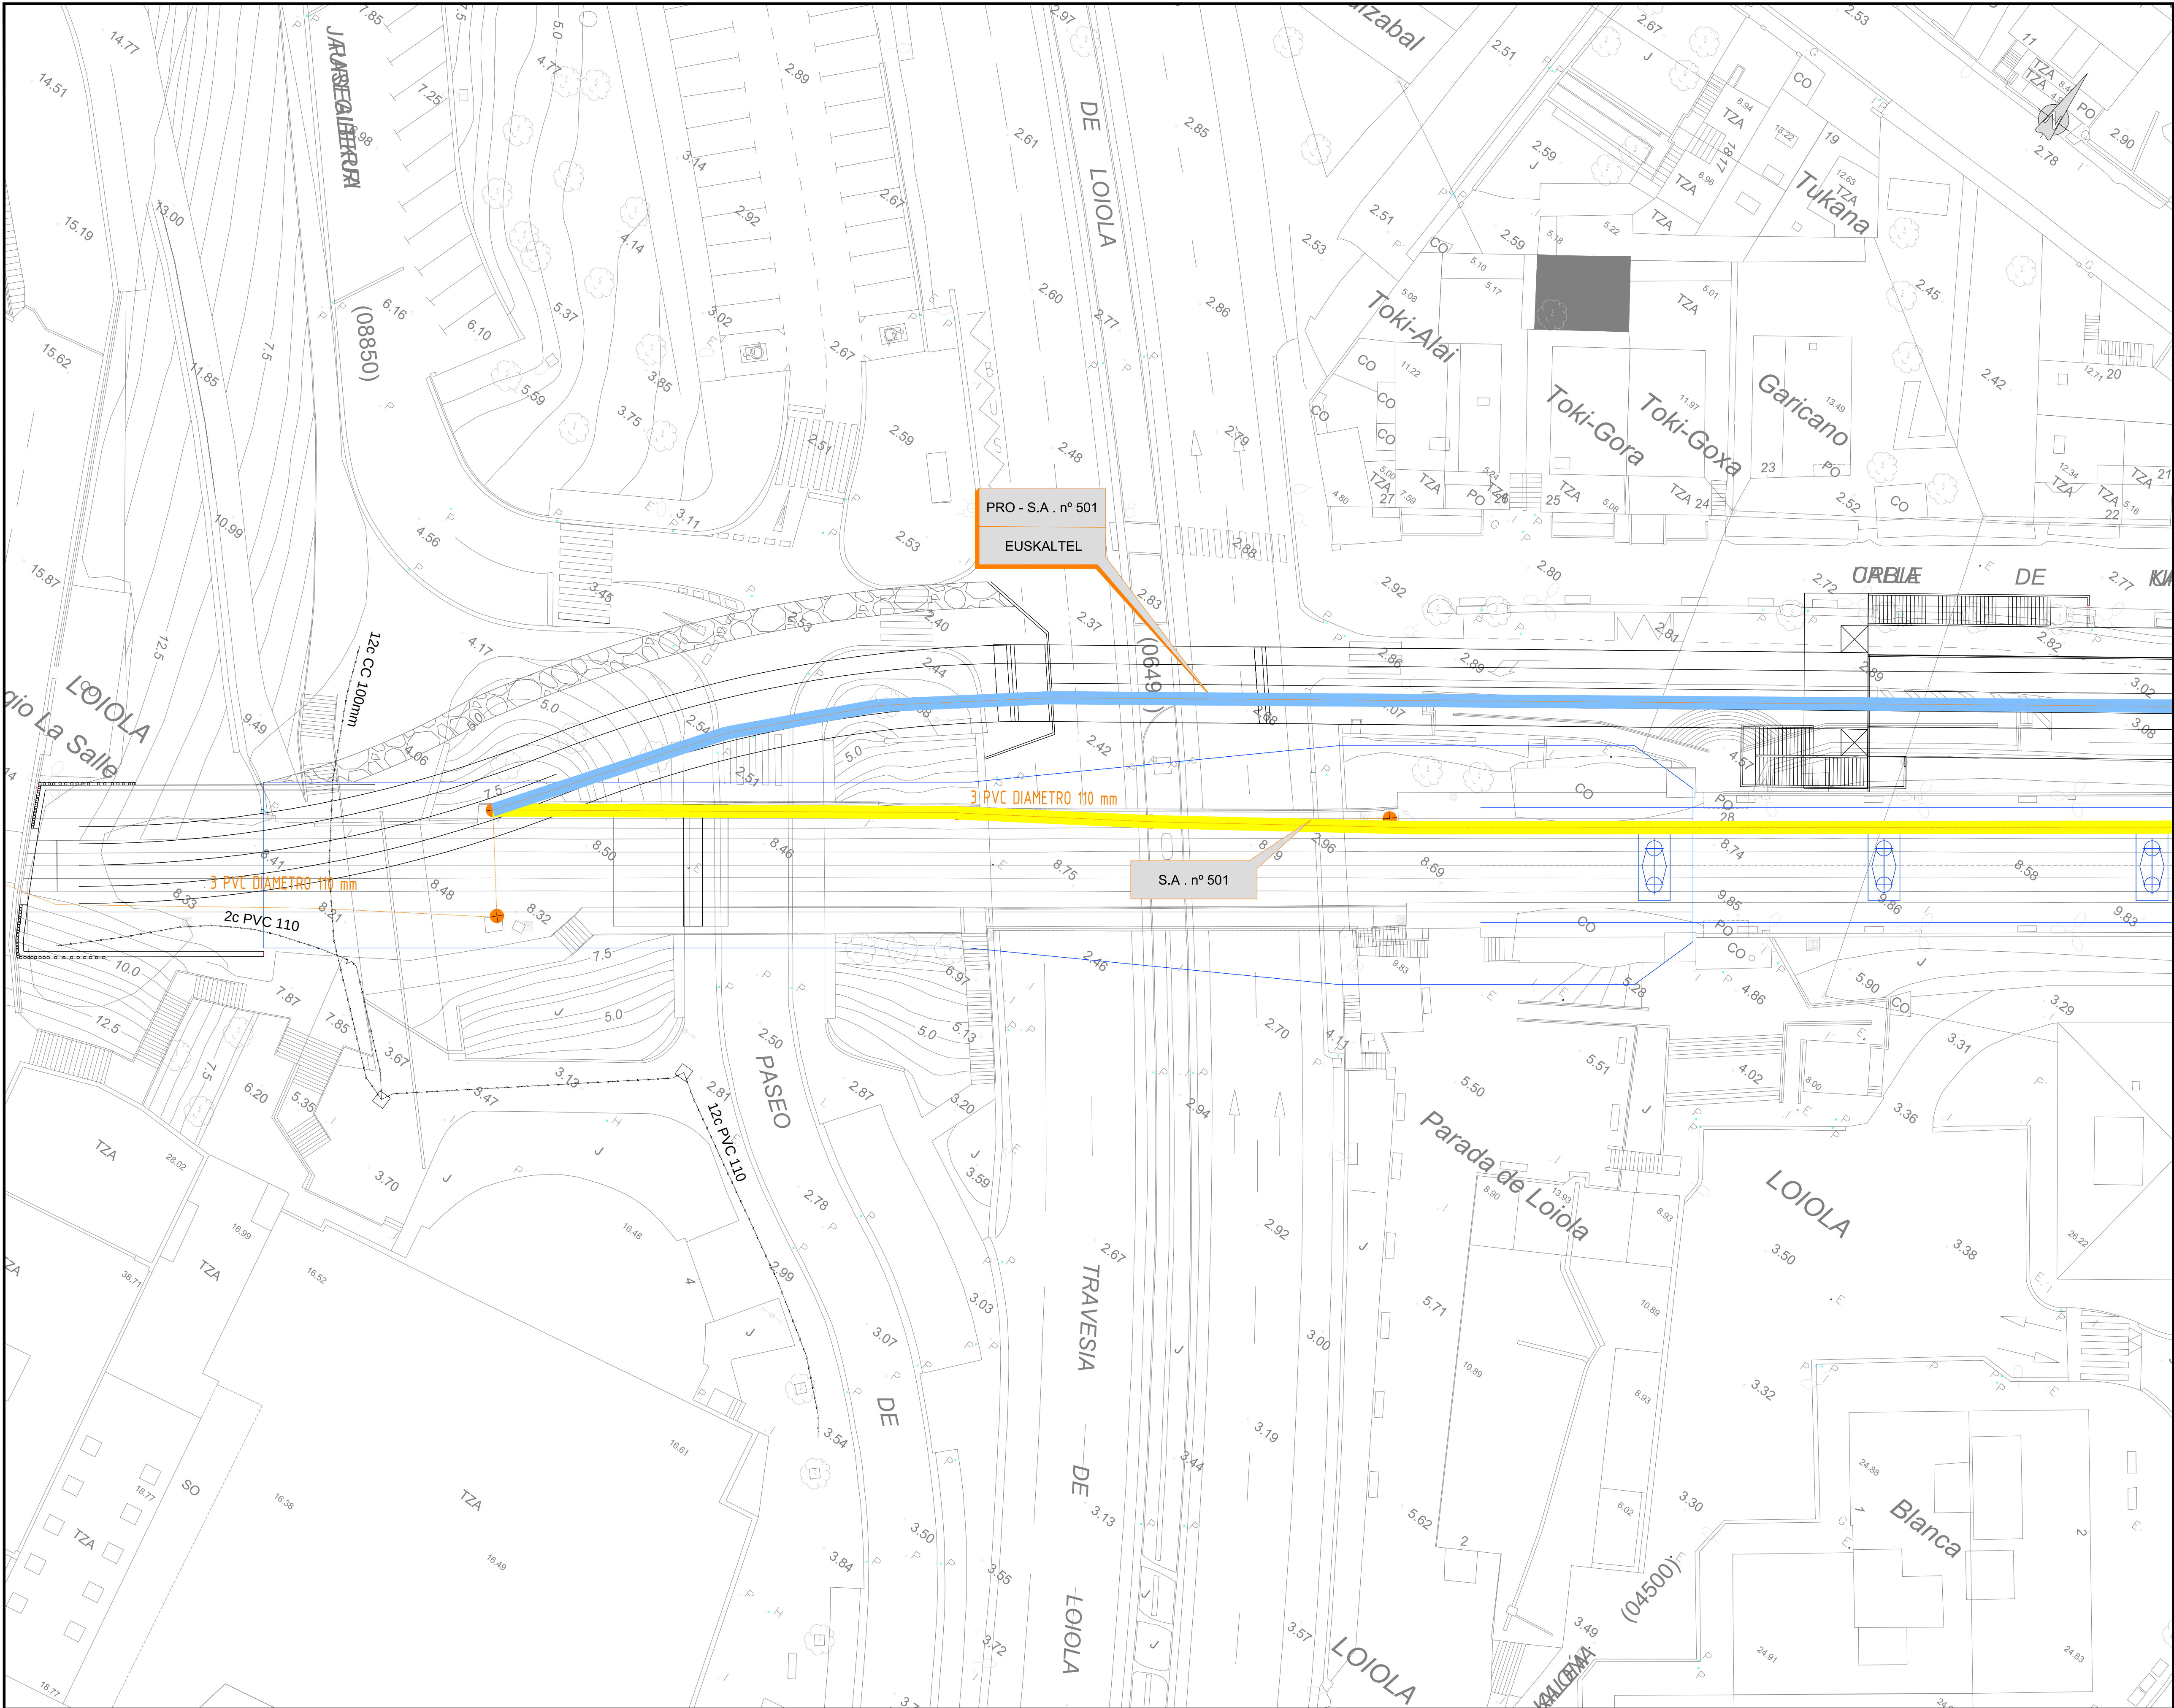

OHARRAK / NOTAS:

NOTAS:

LEYENDA

- RED DE TELEFONICA
- RED DE EUSKALTEL
- REPOSICION DE EUSKALTEL
- RED DE EUSKALTEL EN SITUACION PROVISIONAL

A	PRIMERA EMISION	Jul. - 13			
REV.	CLASE DE MODIFICACION	FECHA	NOMBRE	COMP.	OBRA
BERRIKUSPENAK / REVISIONES					
AHOLKULARIA / CONSULTOR		INGENIARI EGILEA INGENIERO AUTOR			
AHOLKULARIAREN ERREFERENTZIA REFERENCIA CONSULTOR		ERREFERENTZIA REFERENCIA			
2EIL13050A					

PLANOAREN IZENBURUA
TITULO DEL PLANO


SERVICIOS AFECTADOS
REDES TELEFONICAS
REPOSICIÓN (I)

PLANO ZK. / N. PLANO

11. 5

ORRIA / HOJA

3 Sigue 4

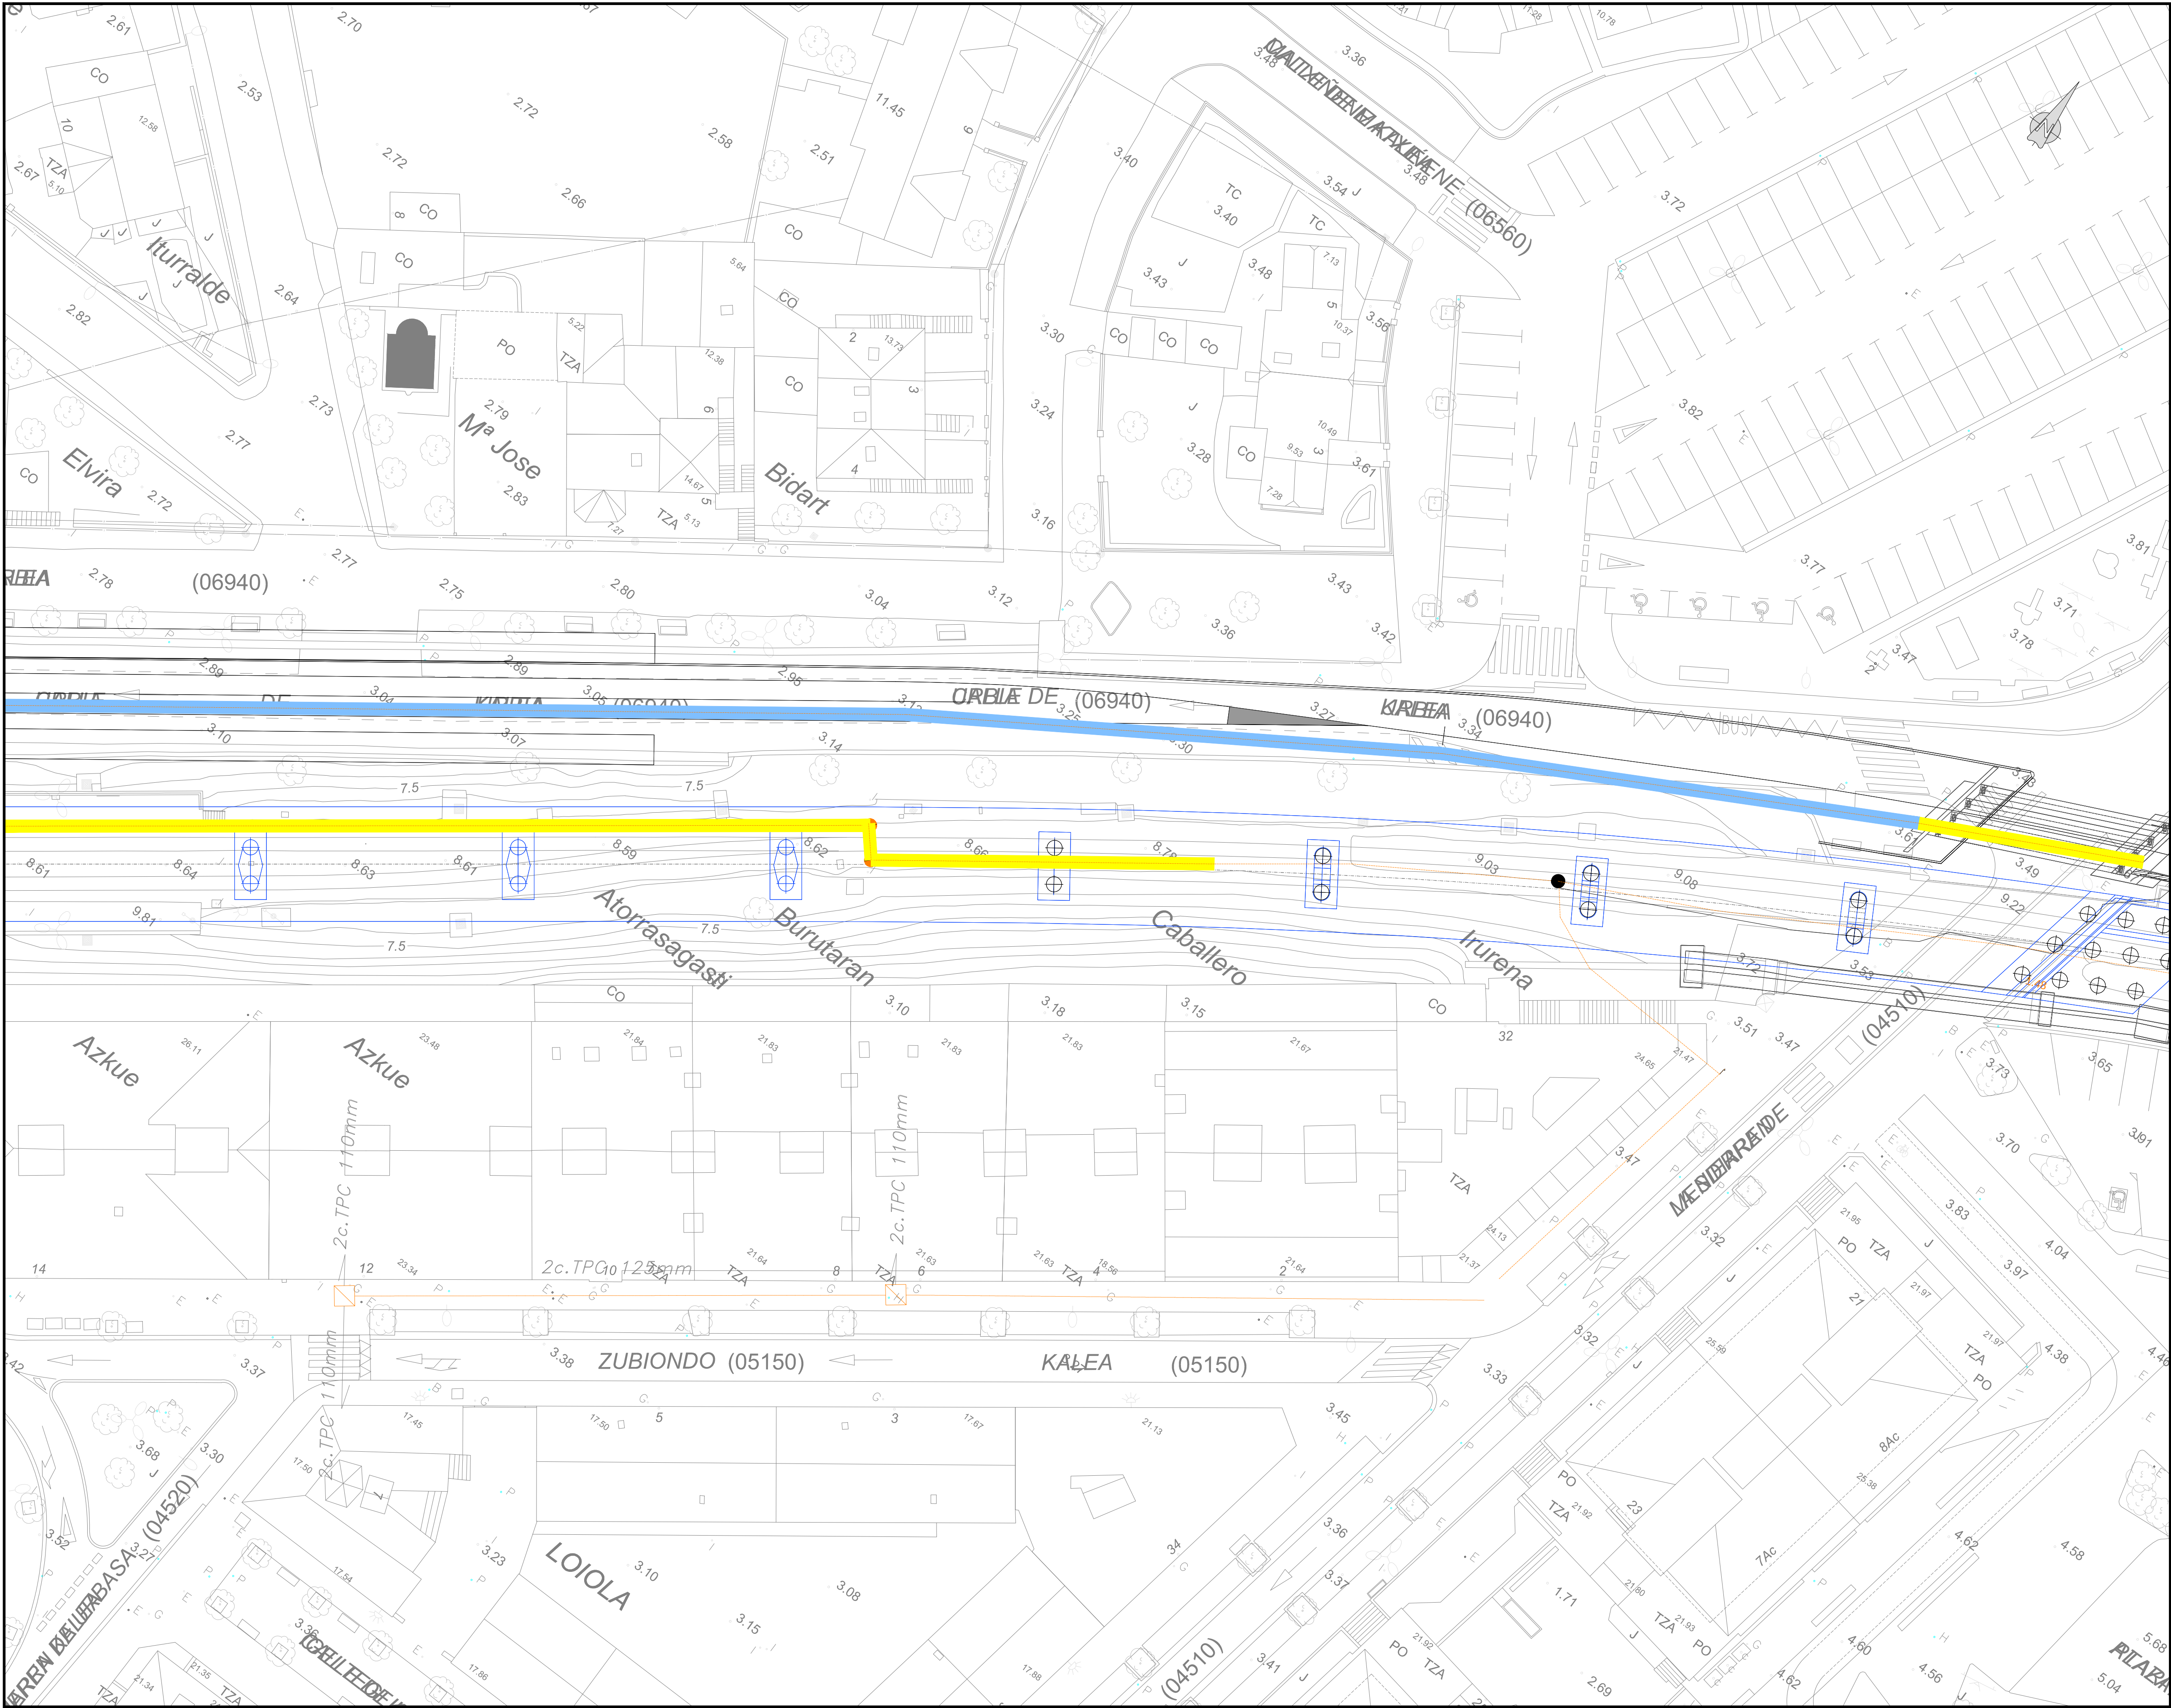

OHARRAK :
NOTAS :


LEYENDA

RED DE TELEFONICA

RED DE EUSKALTEL

REPOSICION DE EUSKALTEL

RED DE EUSKALTEL EN SITUACION PROVISIONAL

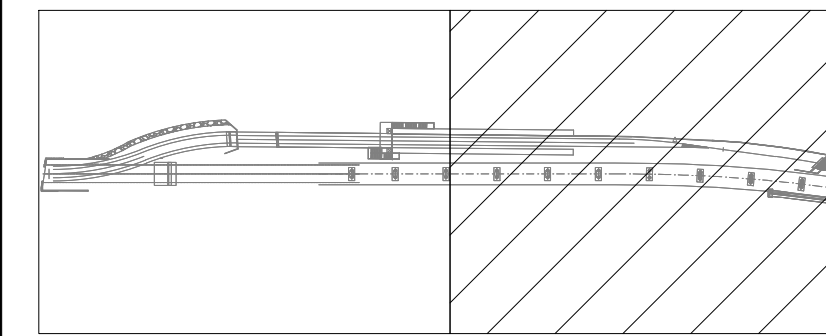

A	PRIMERA EMISION	Jul. - 13			
REV.	CLASE DE MODIFICACION	FECHA	NOMBRE	COMP.	OBRA
BERRIKUSPENAK / REVISIONES					
AHOLKULARIA / CONSULTOR		INGENIARI EGILEA INGENIERO AUTOR			
 euskal trenbide sarea		 Inaki Julian Ferraz Ingeniero de Caminos, Canales y Puertos Colegiado Nº 8596			
AHOLKULARIAREN ERREFERENTZIA REFERENCIA CONSULTOR		ERREFERENTZIA REFERENCIA			
		2EIL13051A			

EUSKO JAURLARITZA

GOBIERNO VASCO

INGURUMEN ETA LURRALDE POLITIKA SAILA

DEPARTAMENTO DE MEDIO AMBIENTE Y POLÍTICA TERRITORIAL

et euskal trenbide sarea

PROIEKTUAREN IKUSKAPENA ETA ZUZENDARI TZA
INSPECCION Y DIRECCION DEL PROYECTO

ESKALA ORIGINALA
ESCALA ORIGINAL

0 2.5 5 7.5 10 12.5 15 17.5 20 22.5 25

1:250
EN DIN A1

ESKALA GRAFIKOA
ESCALA GRAFICA

PROIEKTUAREN IZENBURUA
TITULO DEL PROYECTO

ESTUDIO INFORMATIVO DE LA NUEVA ESTACIÓN DE LOIOLA

PLANOAREN IZENBURUA
TITULO DEL PLANO


SERVICIOS AFECTADOS
REDES TELEFÓNICAS
REPOSICIÓN (II)

PLANO ZK. / N. PLANO

11. 5


ORRIA / HOJA

4 Sigue Fin

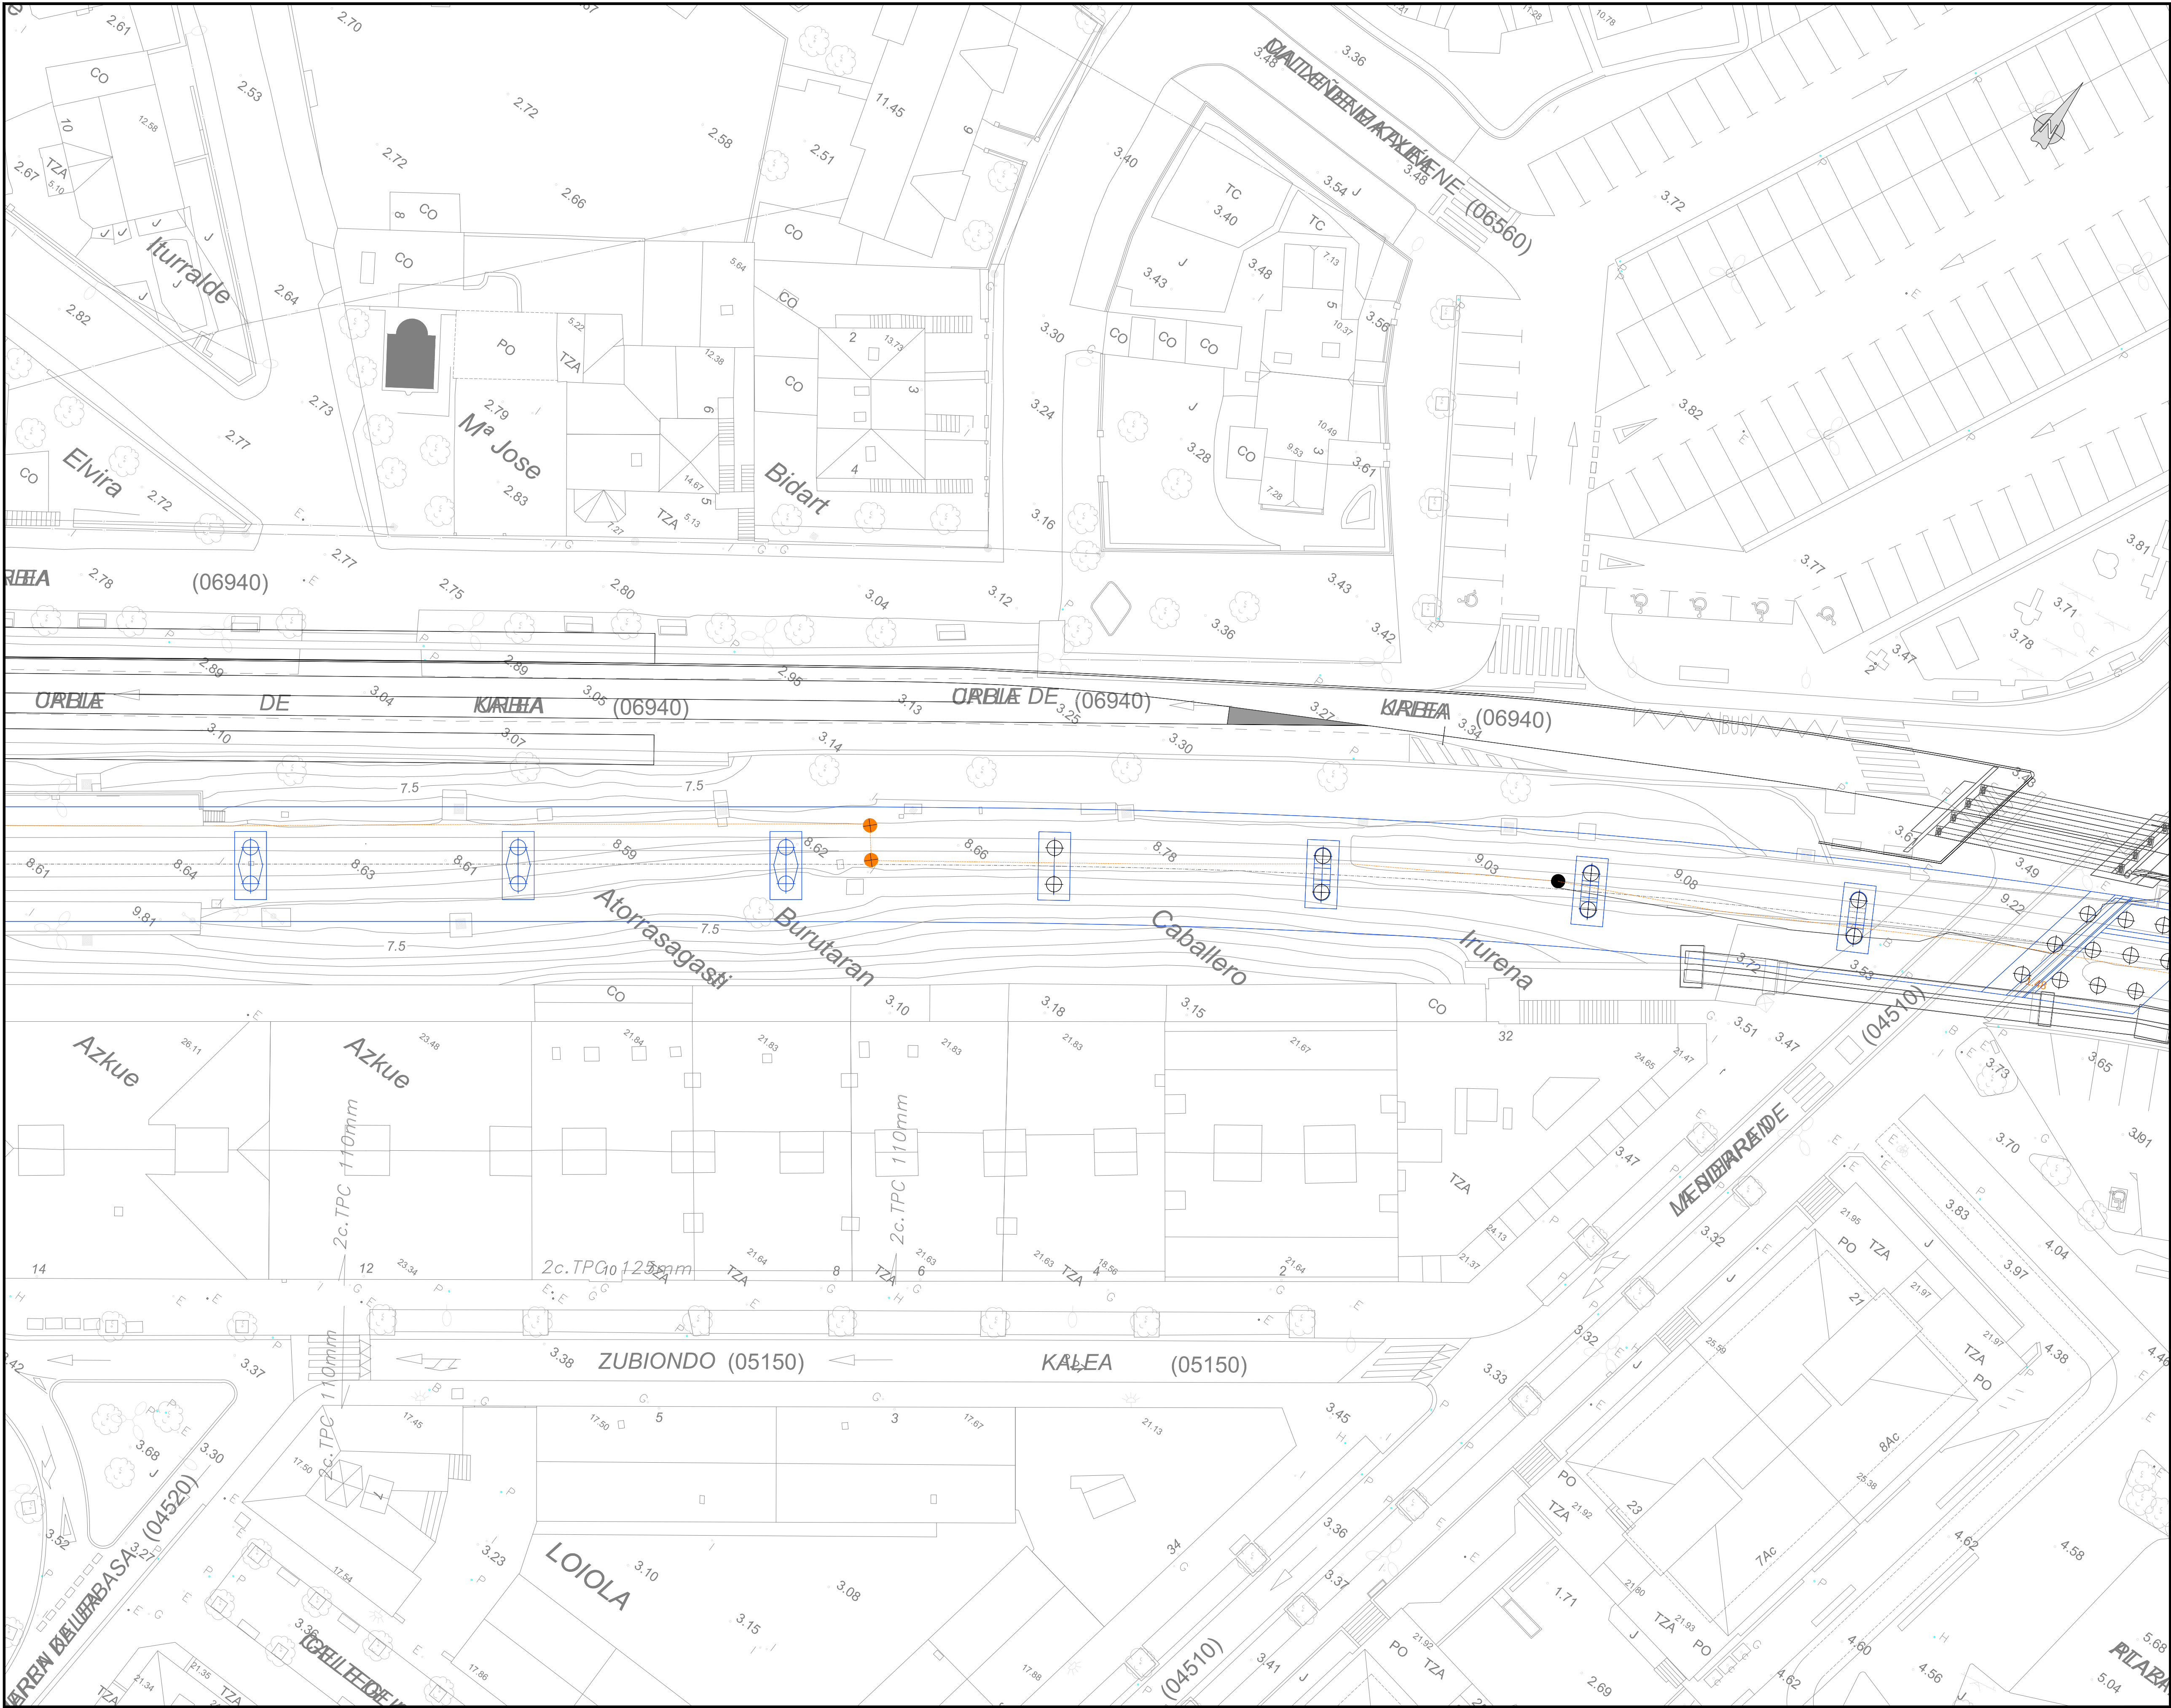


NOTAS:

LEYENDA	
	FIBRA OPTICA

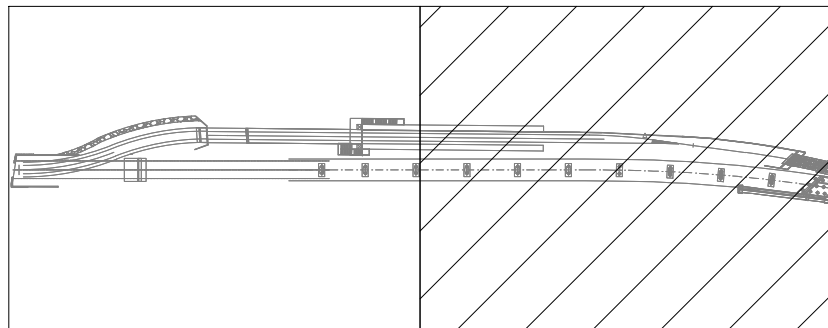

A	PRIMERA EMISION	Jul. - 13			
REV.	CLASE DE MODIFICACION	FECHA	NOMBRE	COMP.	OBRA
BERRIKUSPENAK / REVISIONES					
AHOLKULARIA / CONSULTOR			INGENIARI EGILEA		
 euskal trenbide sarea			INGENIERO AUTOR		
					
			Iñaki Juaristi Ferrás Ingeniero de Caminos Canales y Puertos Colegiado Nº 4006		
AHOLKULARIAREN ERREFERENTZIA			ERREFERENTZIA		
REFERENCIA CONSULTOR			REFERENCIA		
			2EIL13053A		

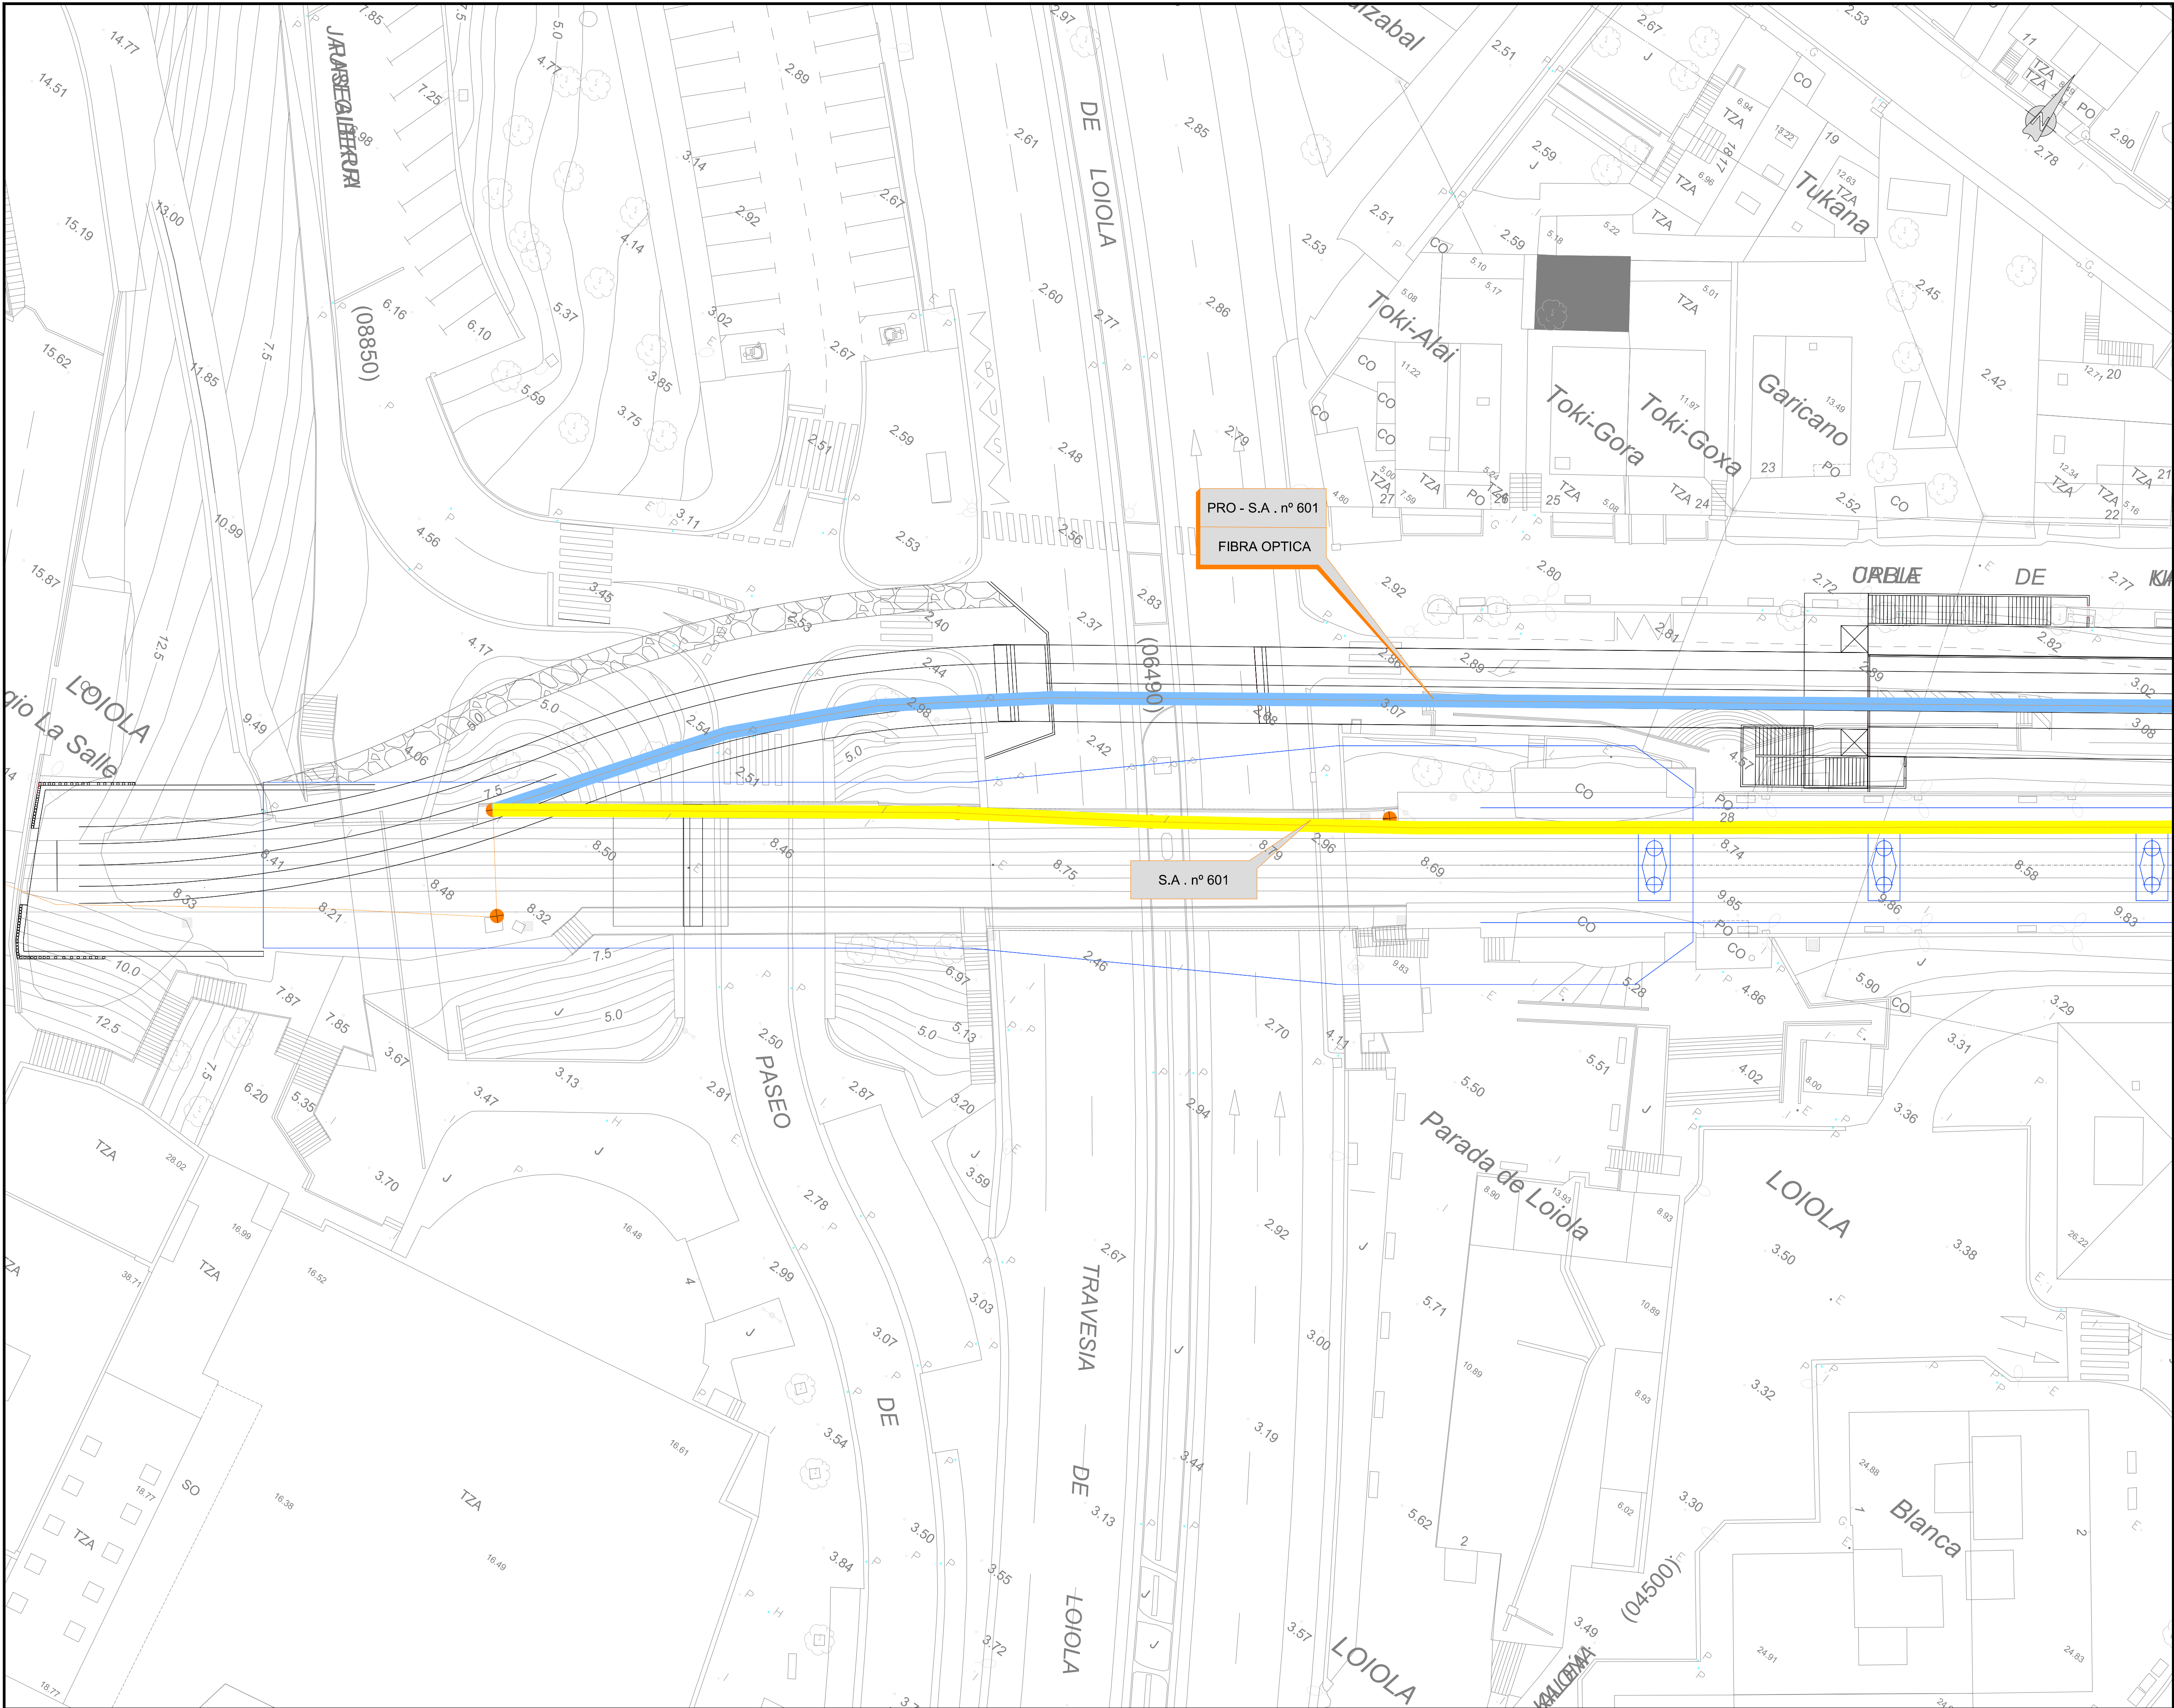

OHARRAK :

NOTAS :

LEYENDA

- FIBRA OPTICA
- REPOSICION DE FIBRA OPTICA
- RED DE FIBRA OPTICA EN SITUACION PROVISIONAL

A	PRIMERA EMISION	Jul. - 13			
REV.	CLASE DE MODIFICACION	FECHA	NOMBRE	COMP.	OBRA
BERRIKUSPENAK / REVISIONES					
AHOLKULARIA / CONSULTOR		INGENIARI EGILEA INGENIERO AUTOR			
AHOLKULARIAREN ERREFERENTZIA REFERENCIA CONSULTOR		ERREFERENTZIA REFERENCIA			
2EIL13054A					

