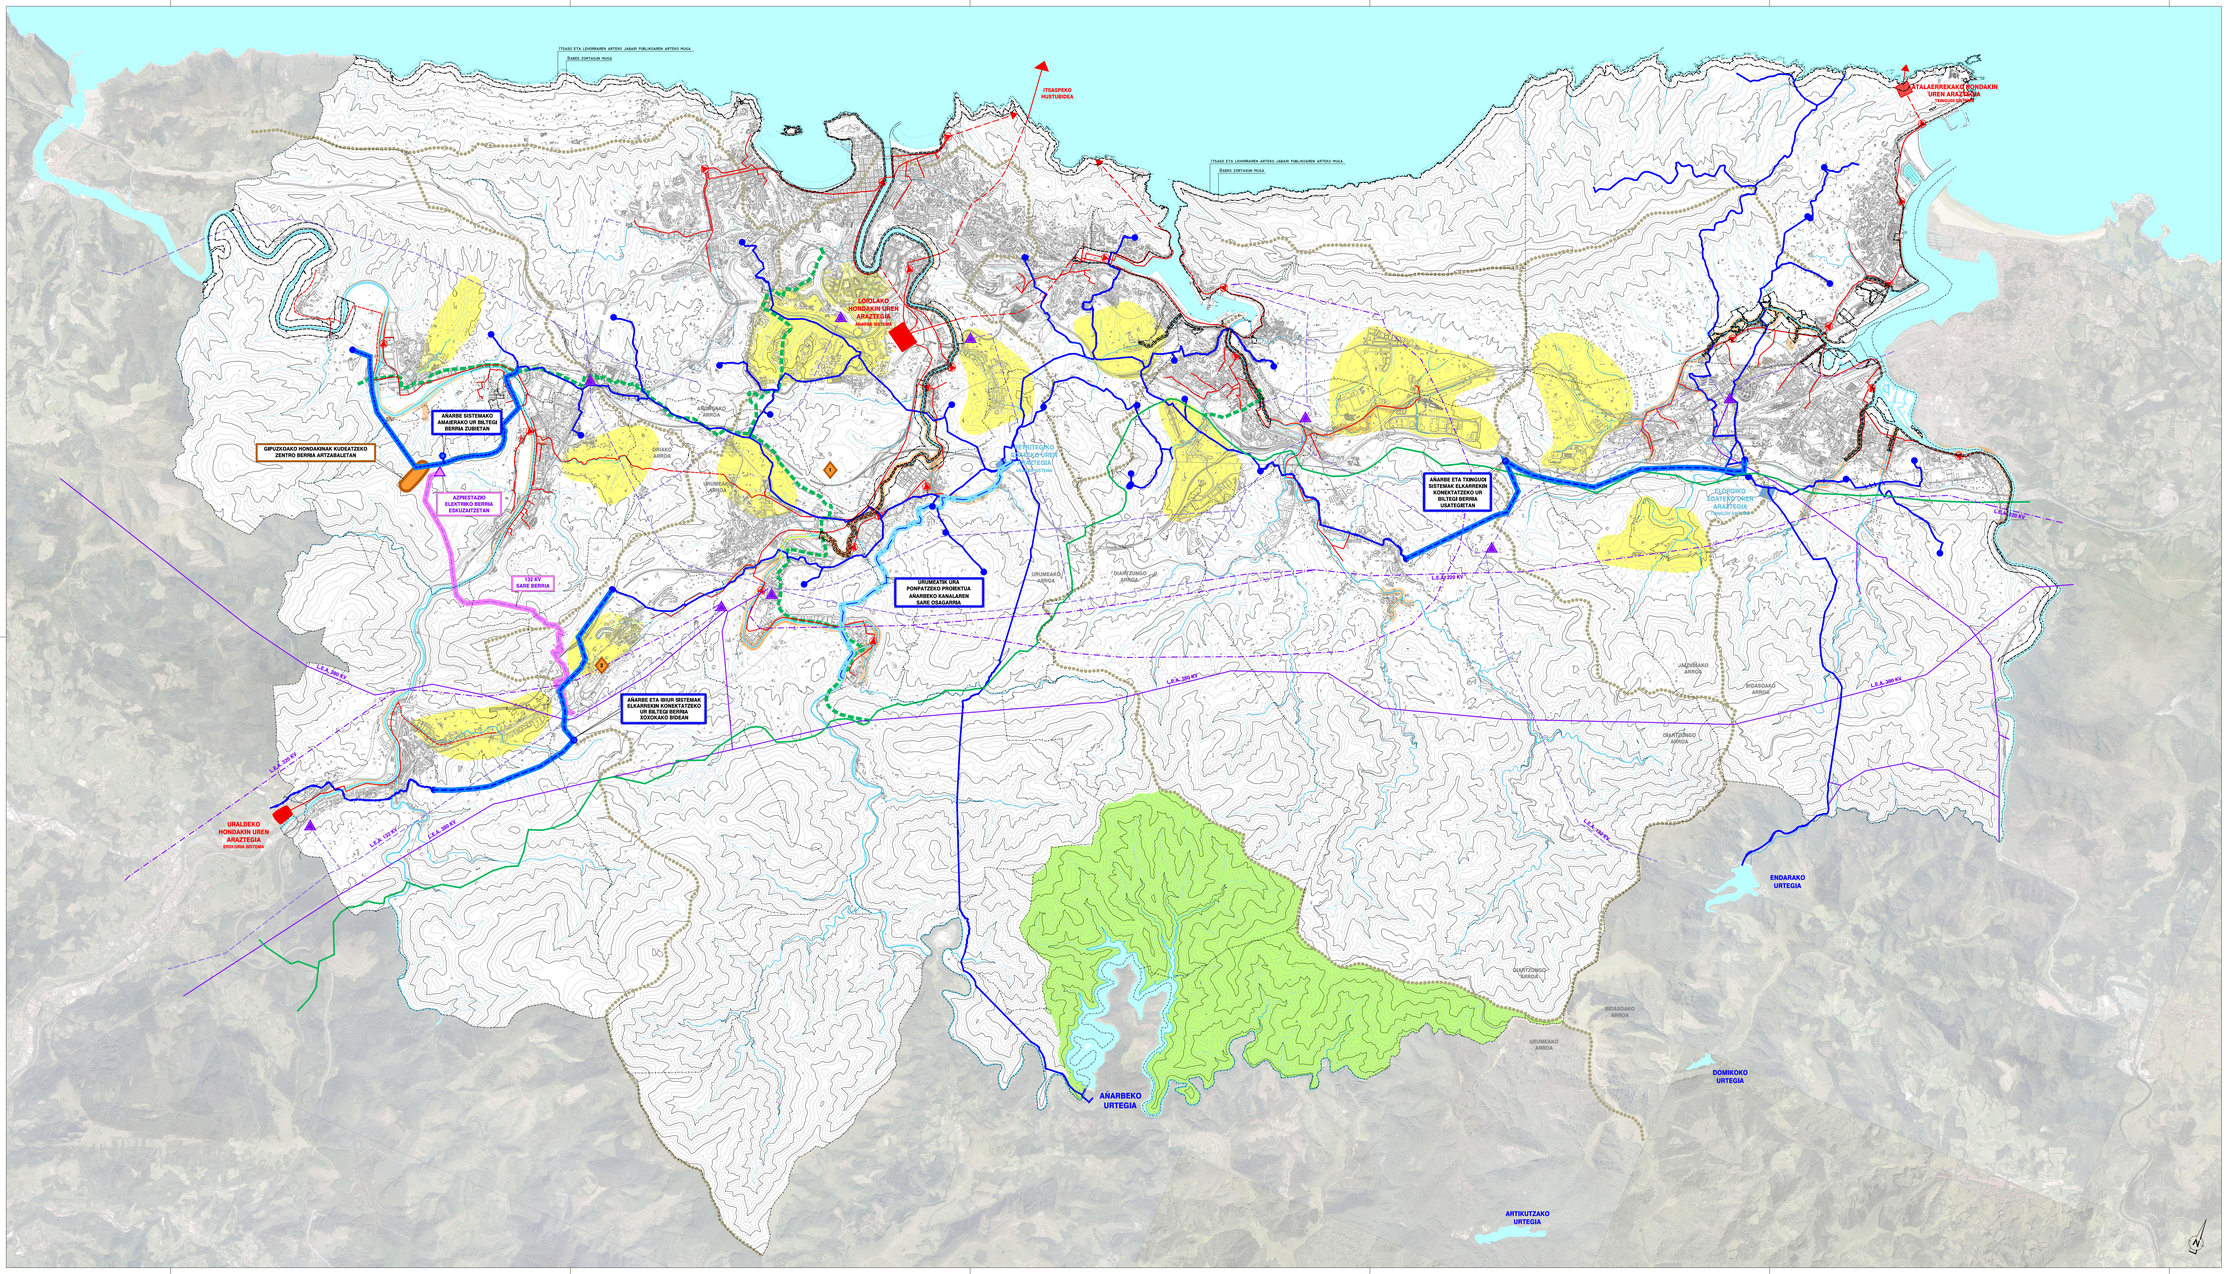

DESLINDE MARITIMO-TERRESTRE

ITSASO ETA LEHORRAREN ARTEKO JABARI PUBLIKOAREN ARTEKO MUGA.

BABES ZORTASUN MUGA.

SARE HIDROGRAFIKOA

ARROA I KM²-EKOA BAINO HANDIAGOA DUTEN IBAIAK ETA ERREKAK.

ARROA I KM²-EKOA BAINO HANDIAGOA DUTEN IBAIBIDEEN TARTE ESTALIAK.

ORIA, AÑORGA, URUMEA, OIARTZUN, JAIZUBIA ETA BIDASOA IBAIEN ARRO NAGUSIEN ARTEKO UREN BANALERDOAK.

UHOLDEEN PREBENTZIOA

URPEAN GERA DAITEZKEEN HIRIKO IBAIERTZETAKO TRATAMENDU PREBENTIBOA.

HIRI ARROEN EDO POTENTZIALKI URBANIZAGARRI DIREN ARROEN DRAINATZE PROBLEMATIKAREN KONPONBIDE INTEGRATUA.

UR HORNIDURAKO ZERBITZUA

UR HORNIDURAKO ETA BANAKETAKO SAREEN OINARRIZKO ESKEMAK. AÑARBEREN, TXINGUDIREN ETA GIPUZKOAKO PARTZUERGOAREN KUDEAKETA ESPARRUAK.

URPEATIK URA PONPATZEKO SISTEMAREN PROPOSAMENA, AÑARBEKO KANALAREN OSAGARRIA.

AMAIERAKO UR BILTEGI BERRIAK ETA AÑARBE, TXINGUDI ETA IBAIR SISTEMAK ELKARREKIN KONEKTATZEKO PROPOSAMENAK HORNIDURAREN URRIKOTASUNA GUTXITZEKO.

AÑARBEREN ARROAREN BABES BEREZIA. HORNIDURA SISTEMAREN ELEMENTUA BAITA.

SANEAMENDU SISTEMA

TXINGUDI, AÑARBE ETA GIPUZKOAKO PARTZUERGOAREN KUDEAKETA EREMUEN ARAZKETA SAREETAN BURUTUTAKO OINARRIZKO ESKEMAK.

URALDEKO, LOIOLAKO ETA ATALAERREKAKO EDAR; DAGOKIEN EGOKITZEEKIN.

ERAIKITZEKO DAUDEN KOLEKTOREAK.

ENERGIA ELEKTRIKOAREN SISTEMA

GARRAIO LINEEN (380, 220 ETA 132 KV) ETA AZPIESTAZIOEN OINARRIZKO SAREAREN ESKEMA.

ELEMENTU BERRIEN PROPOSAMENAK.

HONDAKIN SOLIDOEN AZPIEGITURA

GIPUZKOAKO HONDAKINAK KUDEATZEKO ZENTROA ARTZABALETAN.

ERAIKUNTZA ETA ERAISPENAREN ONDORIOZKO HONDAKINEN ZENTROA ÁRZMENDIN.

URRIETAKO ONTZIAK BEREIZTEKO INSTALAZIOA.

GAS SAREA

GARRAIO GASBIDEA. GOI PRESIOA. 72 BAR

EUSKO JAURLARITZA GOBIERNO VASCO
INGURUMEN ETA LURRALDE ANTOLAMENDU SAILA
DEPARTAMENTO DE MEDIO AMBIENTE Y POLÍTICA TERRITORIAL

BERRI BETIKO ONARPEN DOKUMENTUA
DOCUMENTO DE APROBACIÓN DEFINITIVA

DONOSTIAKO (DONOSTIALDEA-BIDASOA BEHERA) ERDIKU FUNTZIONALEKO LURRALDE PLAN PARTZIALA

PLAN TERRITORIAL PARCIAL DEL ÁREA FUNCIONAL DE **DONOSTIA-SAN SEBASTIÁN (DONOSTIALDEA-BAJO BIDASOA)**

2016

URAREN ZIKLO INTEGRALA ETA ZERBITZU AZPIEGITURA

4 *CICLO INTEGRAL DEL AGUA E INFRAESTRUCTURAS DE SERVICIO*

E: 1/35.000

ihobe
SOCIEDAD PÚBLICA GESTIÓN AMBIENTAL