

- UDAL- MUGARTEA (Plan Berezaren lehenengo aldaketaren bertsi grafikaren arabera)
 - LMITE DE TERMINO MUNICIPAL (según versión gráfica de la primera modificación del Plan Especial)
 - HIRI LURZORUA**
SUELO URBANO**
 - LURZORI EZ URBANIZAGARRIA
SUELO NO URBANIZABLE
 - PORTUKO PLAN BEREZIKO ESPARRUA
AMBITO DE PLAN ESPECIAL PORTUARIO
- ** BERMEOKO PORTUAREN LUR EREMIJA BERMEOKO ETA MUNDAKAKO HAPO-TAN HIRI LURZORU BEZALA SAILKATZEN DA
** LA SUPERFICIE DE TIERRA DEL PUERTO DE BERMEO SE CLASIFICA COMO SUELO URBANO EN LOS PIOUS DE BERMEO Y MUNDAKA


ERAKUNTZA ERREGIMENA REGIMEN DE EDIFICACION

- ANTOLAMENDUAN DAGOEN ERAIKINA
EDIFICIOS DENTRO DE ORDENACION
- ANTOLAMENDUZ KANPOKO ERAIKINA
EDIFICIO FUERA DE ORDENACION

ANTOLAMENDUZ KANPOKO ERAIKINA
EDIFICIO FUERA DE ORDENACION

REF. PUERTO	TITULO	PROPIETARIO	OCUPACION	SUP. EDIFICADA	
1	C.M-180	Planta Congelación	Cofradía Pescadores "San Pedro"	736,14	1.512,00
2	C.M-179	Estación Salvamento	Cruz Roja del Mar	132,23	264,46
3	C.M-185	Bermeoko Arrain Elkarte	Ayto. Bermeo	295,48	960,00
4	C.M-196	Asiloteko Gontzar	A. Cotizar	293,47	293,47
5	C.M-192 a 3852	Leraps	Armadores	1.840,22	1.840,22
6	C.M-279	Almacentilo	Asoc. Armadores de E. Pasqueiras	229,26	229,26
7	C.M-390	Montan Bojar, Embarcaciones	Talleres del Puerto de Bermeo S.A.L.	524,48	1.048,96
8	C.M-181	Almacén de Clasificación	Cofradía Pescadores "San Pedro"	588,85	700,00
9	C.M-498	Fábrica de Hielo	Cofradía Pescadores "San Pedro"	543,12	680,00
10		Vivienda por Almacén	Puerto de Bermeo	179,34	389,68
11		Viviendas y Lamacenillo	Puerto de Bermeo	69,27	470,00
			Total	5.520,81	8.347,00

* 2001KO ABUZTUKO BERMEOKO PORTU-ANTOLAKETA PLAN BEREZIAREN ALDAKETAREN ARABERAKO AZALERAK
* SUPERFICIES SEGUN LA MODIFICACION DEL PLAN ESPECIAL DE ORDENACION DEL PUERTO DE BERMEO DE AGOSTO DE 2001

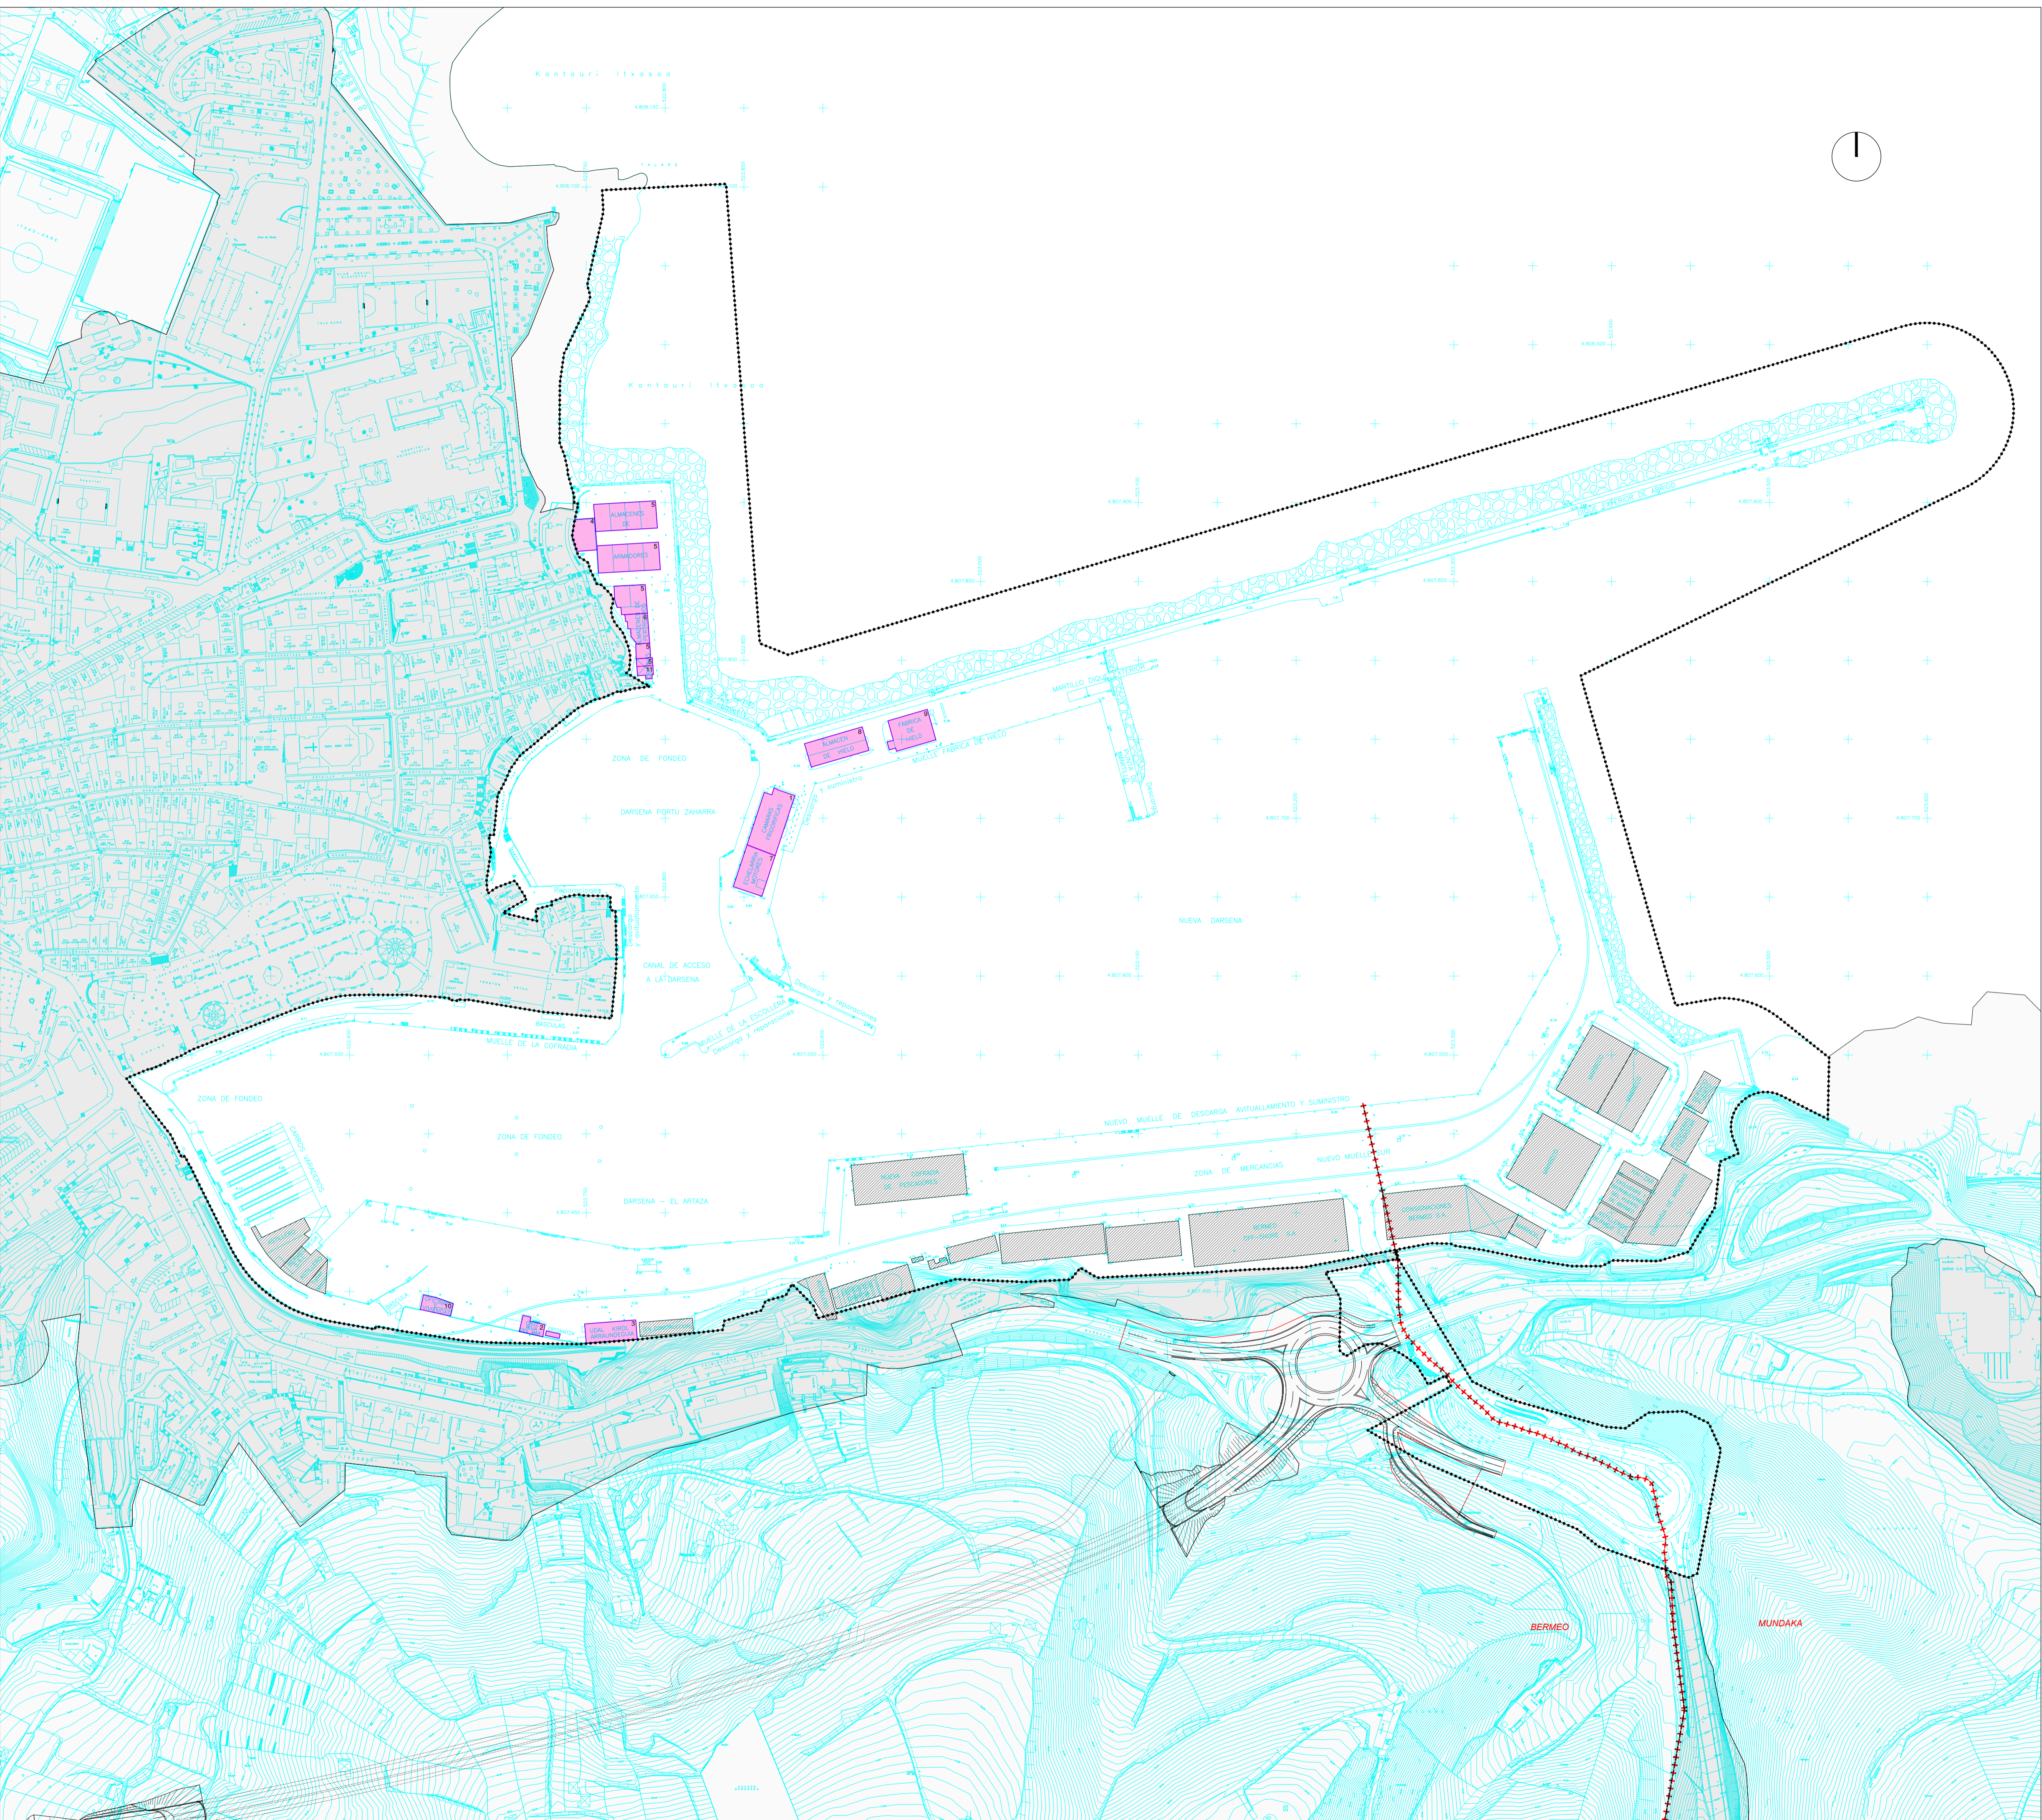

EUSKO JAURLARITZA

INGURUMEN ETA LURRALDE POLITIKA SAILA
GARRIAO AZPIGITUEN ZUZENDARITZA



GOBIERNO VASCO

DEPARTAMENTO DE MEDIO AMBIENTE Y POLITICA TERRITORIAL
DIRECCION DE INFRAESTRUCTURAS DEL TRANSPORTE

BERMEOKO PORTU ANTOLAMENDU PLAN BEREZIAREN BIGARREN ALDAKETA **SEGUNDA MODIFICACION DEL PLAN ESPECIAL DE ORDENACION DEL PUERTO DE BERMEO**

INFORMAZIOA INFORMACION

BEHIN BETIKO ONARPENAREN AGIRIA. 2001eko ABUZTUA. **DOCUMENTO DE LA APROBACION DEFINITIVA. AGOSTO 2001.**

P-2. ANTOLAKETAREN BARRUAN ETA KANPOAN DAGOZEN ERAIKINAK P-2. EDIFICIOS DENTRO Y FUERA DE ORDENACION

1-2

escala 1 / 2000 eskala