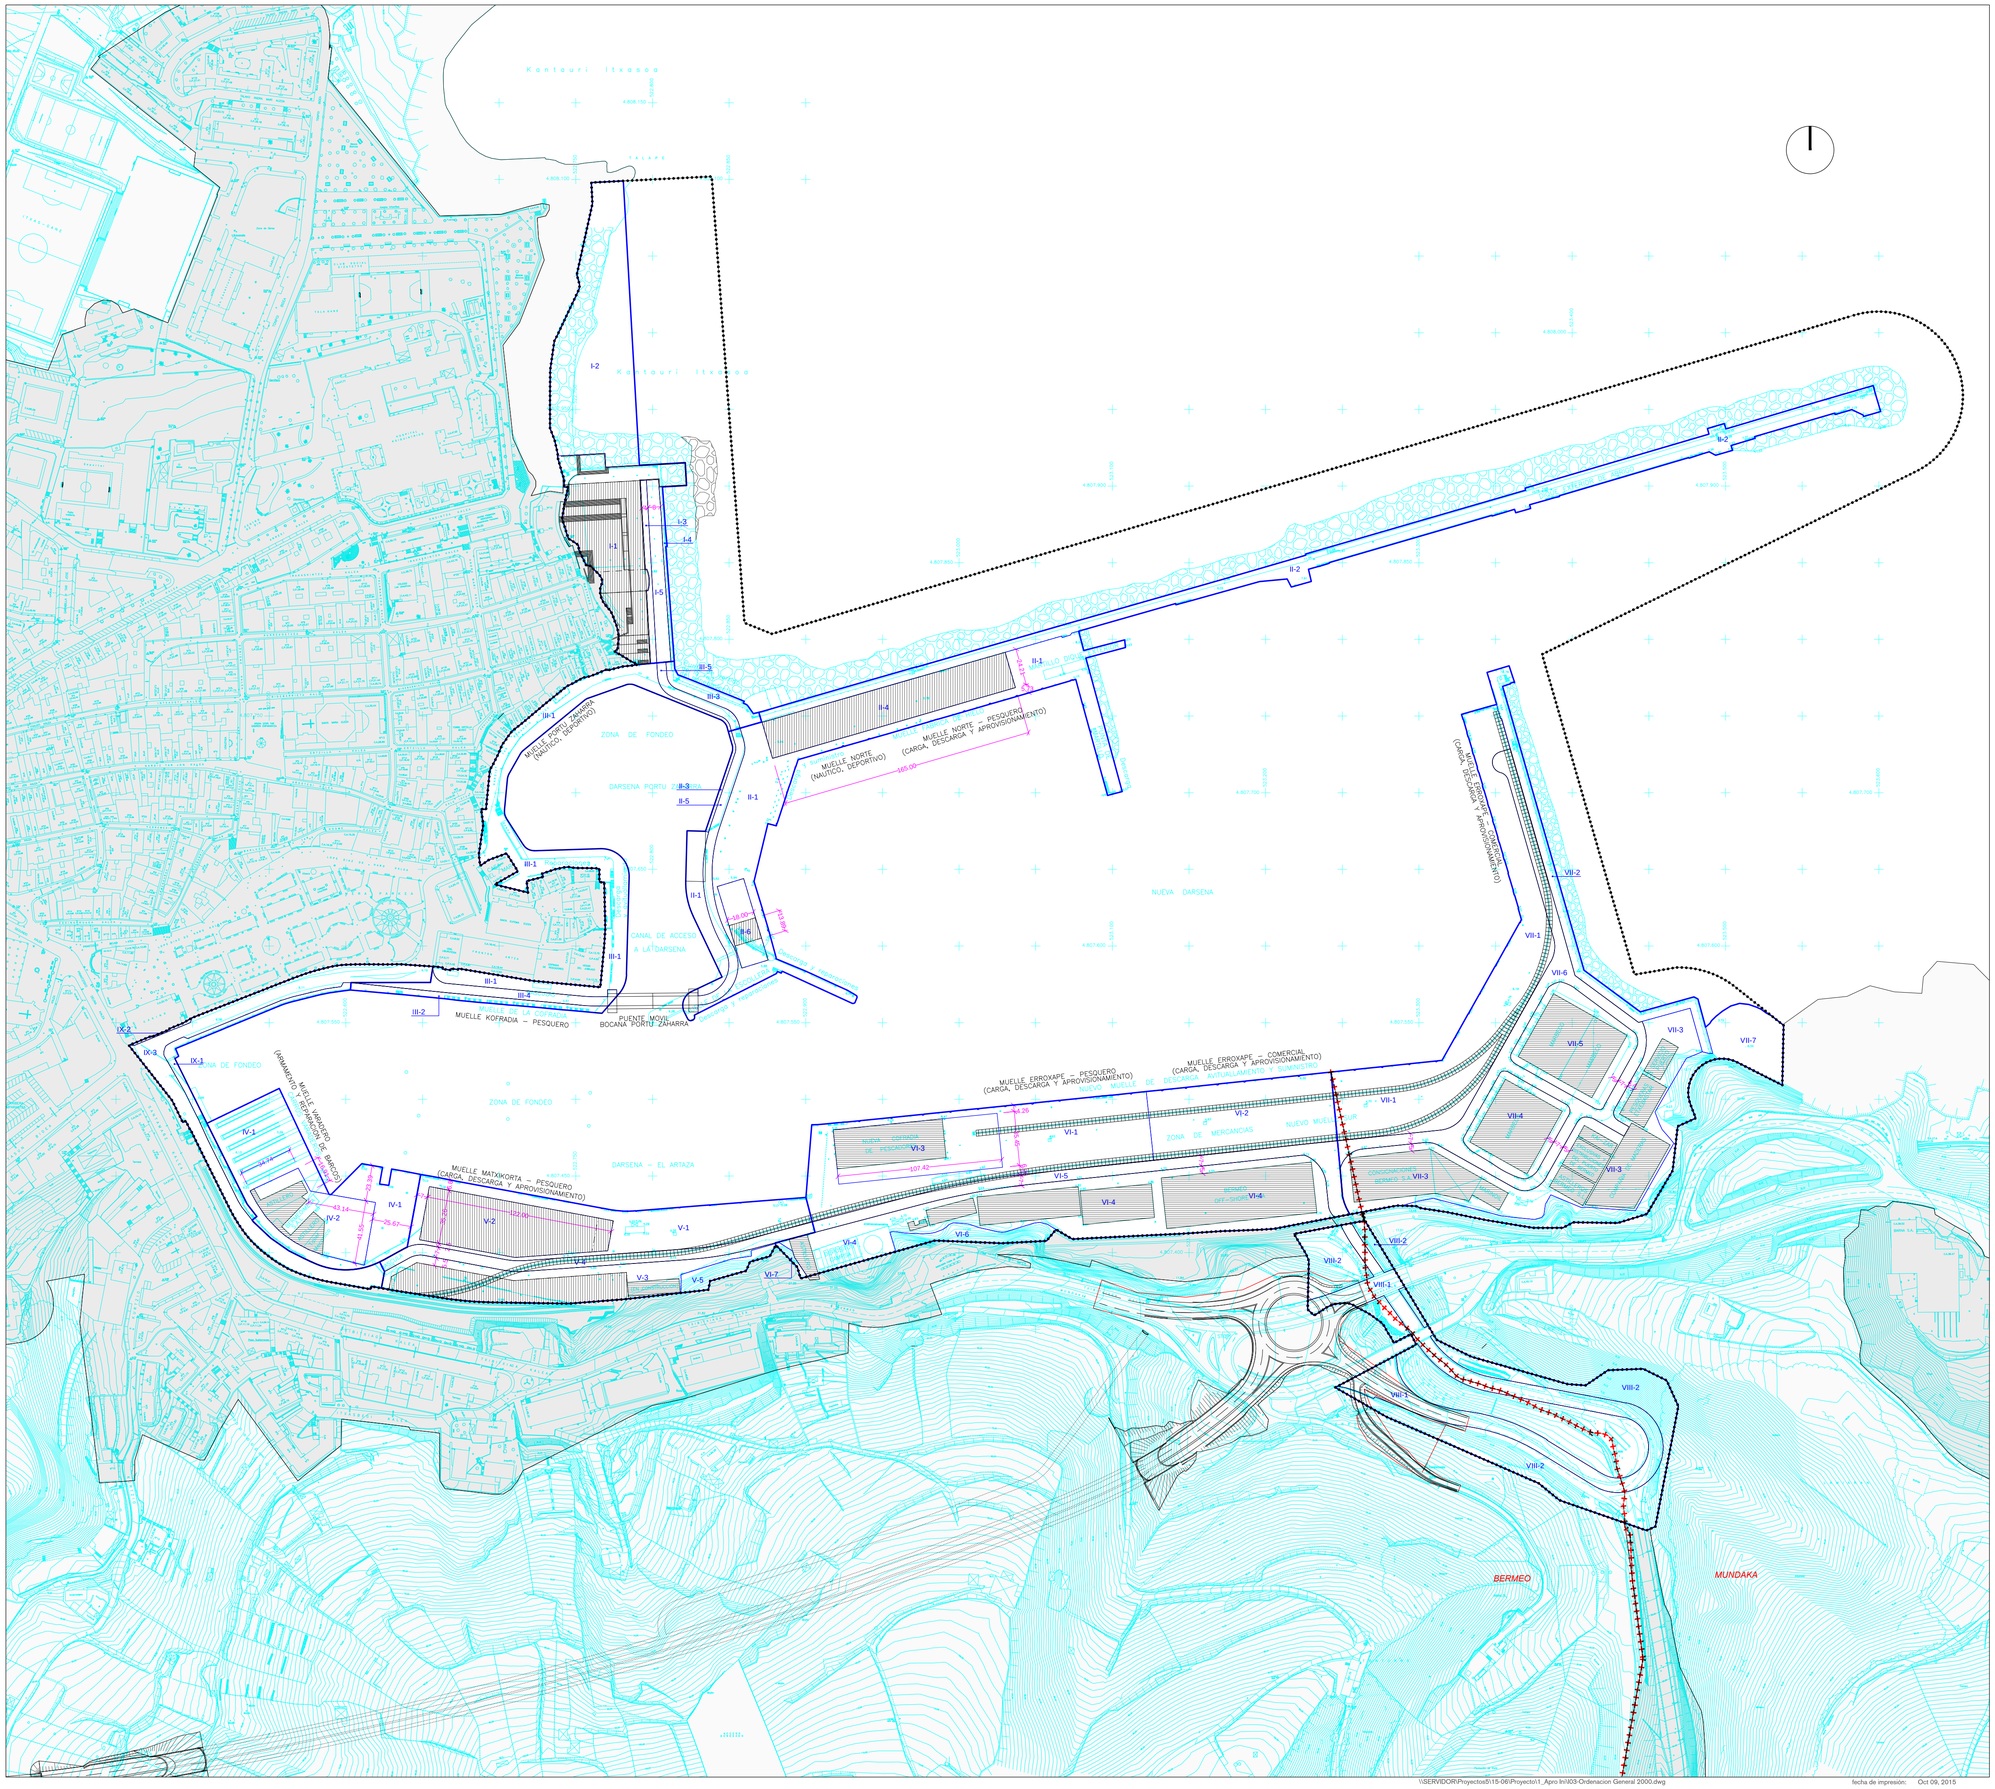

LEGENDA

LEYENDA

- UDAL- MUGARTEA (Plan Bereziaren lehenengo aldaketaren bertsio grafikoaren arabera)
  LIMITE DE TERMINO MUNICIPAL (según versión gráfica de la primera modificación del Plan Especial)
- HIRI LURZORIUA **
  SUELO URBANO **
- LURZORU EZ URBANIZAGARRIA
  SUELO NO URBANIZABLE
- PORTUKO PLAN BEREZIKO ESPARRUA
  AMBITO DE PLAN ESPECIAL PORTUARIO
- ZONAREN MUGAKETA
  LIMITE DE ZONA
- AZPIEREMUAREN MUGAKETA
  LIMITE DE SUBZONA

** BERMEOKO PORTUAREN LUR EREMUA BERMEOKO ETA MUNDAKAKO HAPO-TAN HIRI LURZORU BEZALA SAILKATZEN DA
** LA SUPERFICIE DE TIERRA DEL PUERTO DE BERMEO SE CLASIFICA COMO SUELO URBANO EN LOS PGOUS DE BERMEO Y MUNDAKA

ERAIKINAK ETA ZORTASUNAK

EDIFICIOS Y SERVIDUMBRES

- TRENBIDE ZORTASUNA
  SERVIDUMBRE DE FERROCARRIL
- ANTOLAMENDUAN DAGOEN ERAIKINA
  EDIFICIOS EN ORDENACION
- PROPOSATURIKO ERAIKINA
  EDIFICACION PROPUESTA

ERABILEREN ARABERA EREMU BAKOITZEKO AZALERAK

SUPERFICIACION DE USOS POR ZONAS

ZONA I - FRANTXUA			
I-1	Equip. Comunitario y Espacios Libres.	5.340	m2
I-2	Espacios de Protección.	7.516	m2
I-3	Vialidad Peatonal.	453	m2
I-4	Vialidad Peatonal.	248	m2
I-5	Vialidad Rodada.	1.015	m2
	TOTAL	14.572	m2
ZONA II - MUELLE NORTE			
II-1	Carga, Descarga y Aprovisionamiento.	8.727	m2
II-2	Vialidad Peatonal.	7.035	m2
II-3	Vialidad Peatonal.	138	m2
II-4	Instal. Almacén Industrial y Servicios.	3.995	m2
II-5	Vialidad Rodada.	1.333	m2
II-6	Administración y Servicios.	1.000	m2
	TOTAL	22.228	m2
ZONA III - M. COFRADIA-P. ZARRA			
III-1	Vialidad Peatonal.	6.161	m2
III-2	Vialidad Peatonal.	706	m2
III-3	Vialidad Peatonal.	658	m2
III-4	Vialidad Rodada.	914	m2
III-5	Vialidad Rodada.	432	m2
	TOTAL	8.871	m2
ZONA IV - M. VARADERO			
IV-1	Varadero.	5.450	m2
IV-2	Armamento y Reparación de Barcos.	2.835	m2
	TOTAL	8.285	m2
ZONA V - M. MATXIKORTA			
V-1	Carga, Descarga y Aprovisionamiento.	4.683	m2
V-2	Instal. Almacén Industrial y Servicios.	3.850	m2
V-3	Instal. Almacén Industrial y Servicios.	4.614	m2
V-4	Vialidad Rodada.	2.012	m2
V-5	Espacios de Protección.	616	m2
	TOTAL	15.775	m2
ZONA VI - M. ERROXAPE-BERMEO			
VI-1	Carga, Descarga y Aprovisionamiento.	7.345	m2
VI-2	Carga, Descarga y Aprovisionamiento.	5.447	m2
VI-3	Instal. Almacén Industrial y Servicios.	3.817	m2
VI-4	Instal. Almacén Industrial y Servicios.	11.520	m2
VI-5	Vialidad Rodada.	2.927	m2
VI-6	Espacios de Protección.	984	m2
VI-7	Espacios de Protección.	100	m2
	TOTAL	32.140	m2
ZONA VII - M. ERROXAPE-MUNDAKA			
VII-1	Carga, Descarga y Aprovisionamiento.	9.653	m2
VII-2	Vialidad Peatonal.	2.180	m2
VII-3	Instal. Almacén Industrial y Servicios.	9.912	m2
VII-4	Instal. Almacén Industrial y Servicios.	2.956	m2
VII-5	Instal. Almacén Industrial y Servicios.	4.077	m2
VII-6	Vialidad Rodada.	5.147	m2
VII-7	Espacios de Protección.	4.165	m2
	TOTAL	38.090	m2
ZONA VIII - NUEVO ACCESO			
VIII-1	Vialidad Rodada.	5.661	m2
VIII-2	Espacios de Protección.	12.240	m2
	TOTAL	17.901	m2
ZONA IX - ANTIGUO ACCESO			
IX-1	Vialidad Peatonal.	958	m2
IX-2	Vialidad Peatonal.	56	m2
IX-3	Vialidad Rodada.	4.455	m2
	TOTAL	5.469	m2
	TOTAL ZONAS	163.331	m2

* 2001KO ABUZTUKO BERMEOKO PORTU-ANTOLAKETA PLAN BEREZIAREN ALDAKETAREN ARABERAKO AZALERAK
* SUPERFICIES SEGUN LA MODIFICACION DEL PLAN ESPECIAL DE ORDENACION DEL PUERTO DE BERMEO DE AGOSTO DE 2001

EUSKO JAURLARITZA — GOBIERNO VASCO

INGURUMEN ETA LURRALDE POLITIKA SAILA
GARRAIO AZPIEGITUREN ZUZENDARITZA

DEPARTAMENTO DE MEDIO AMBIENTE Y POLITICA TERRITORIAL
DIRECCION DE INFRAESTRUCTURAS DEL TRANSPORTE

BERMEOKO PORTU ANTOLAMENDU PLAN BEREZIAREN BIGARREN ALDAKETA

SEGUNDA MODIFICACION DEL PLAN ESPECIAL DE ORDENACION DEL PUERTO DE BERMEO

INFORMAZIOA • INFORMACION

BEHIN BETIKO ONARPENAREN AGIRIA. 2001eko ABUZTUA.

DOCUMENTO DE LA APROBACION DEFINITIVA. AGOSTO 2001.

P-3. ANTOLAMENDU OROKORRA — I-3 — P-3. ORDENACION GENERAL

escala 1 / 2000 eskala

1.B- HASIERAKO ONARPENERAKO AGIRIA • DOCUMENTO PARA LA APROBACION INICIAL - V.1 • HI-15/06 • OCTUBRE 2015 URRIA

ARKITEKTURA eta HIRIGINTZA BULEGOA E.A.
Marques del Puerto, 9 3º Dcha 48008 BILBAO t / f: 944160600 / 944157604 ahb@dossoftware.com