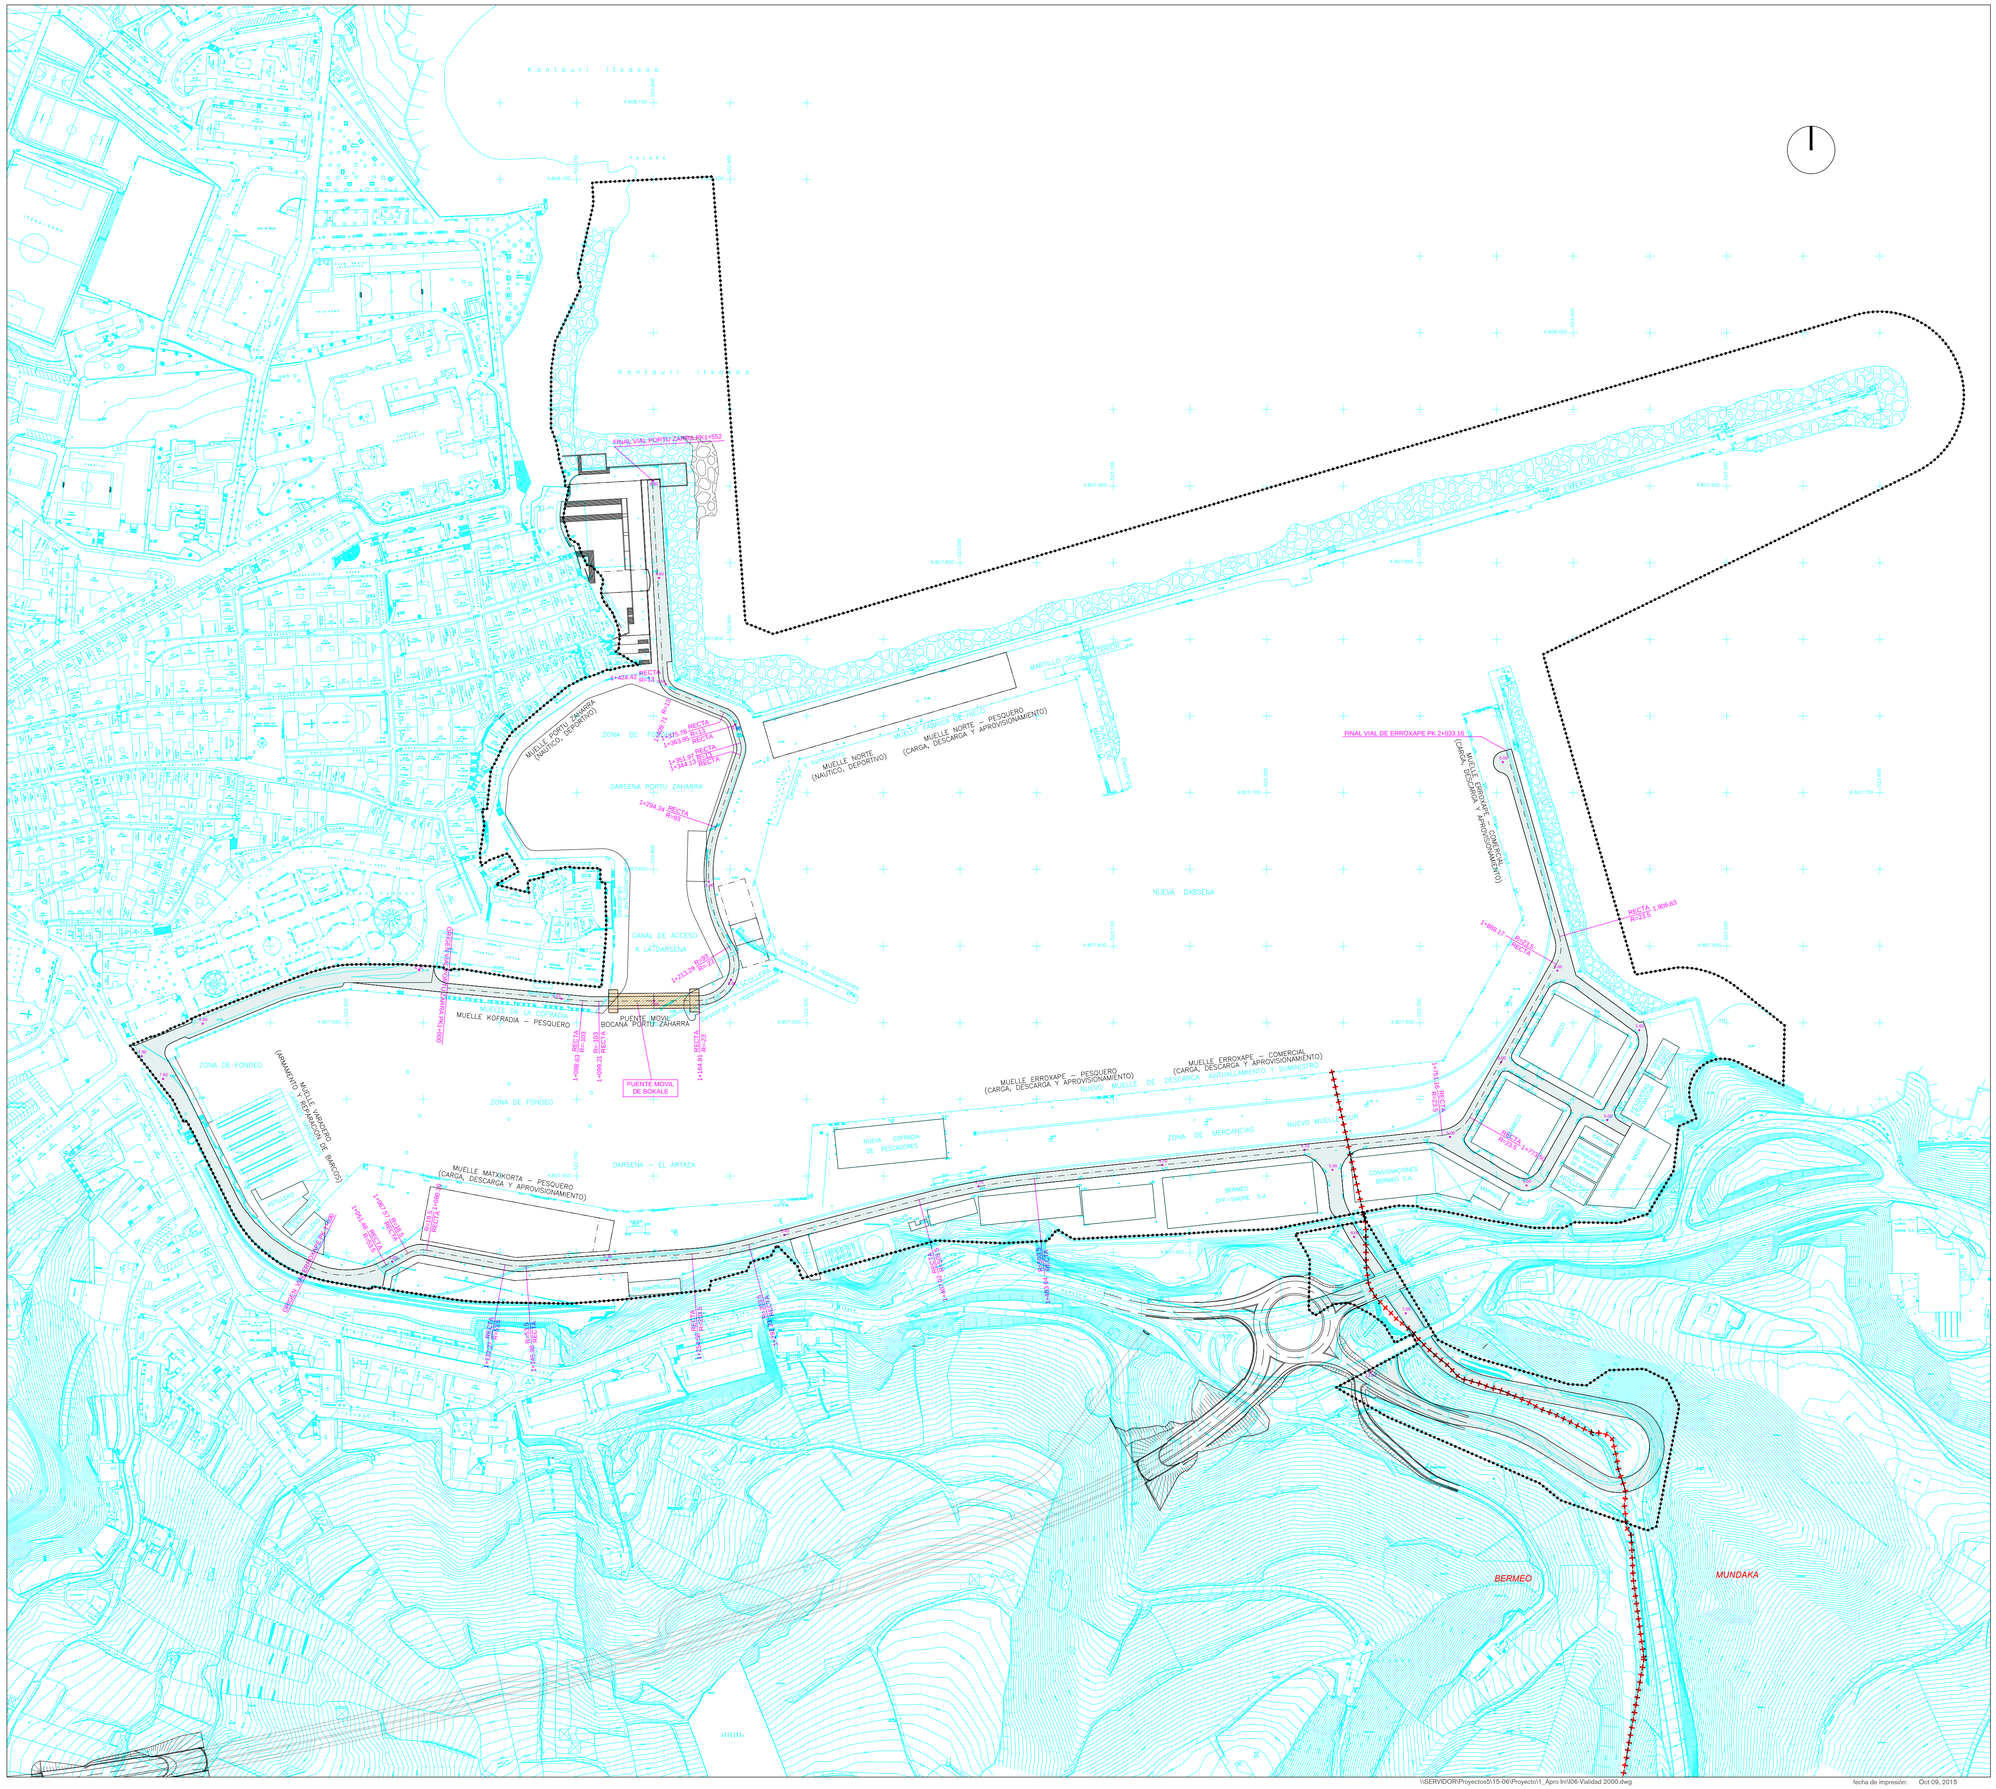

LEGENDA

LEYENDA

UDAL- MUGARTEA (Plan Bereziaren lehenengo aldaketaren bertsio grafikoaren arabera)
LIMITE DE TERMINO MUNICIPAL (según versión gráfica de la primera modificación del Plan Especial)

PORTUKO PLAN BEREZIKO ESPARRUA
AMBITO DE PLAN ESPECIAL PORTUARIO

BIDE SAREA

RED VIARIA

PROPOSATURIKO BIDEA
VIAL PROYECTADO

PROPOSATURIKO ZUBI MUGIKORRA
PUENTE MOVIL PROYECTADO

BOKALEKO ZUBIA

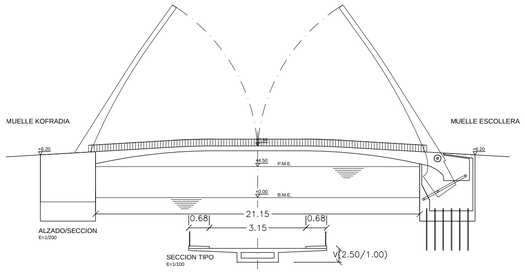

* 2001KO ABUZTUKO BERMEOKO PORTU-ANTOLAKETA PLAN BEREZIAREN ALDAKETAREN ARABERAKO KROKISA
* CROQUIS SEGUN LA MODIFICACION DEL PLAN ESPECIAL DE ORDENACION DEL PUERTO DE BERMEO DE AGOSTO DE 2001

EUSKO JAURLARITZA — GOBIERNO VASCO

INGURUMEN ETA LURRALDE POLITIKA SAILA
GARRAIO AZPIEGITUREN ZUZENDARITZA

DEPARTAMENTO DE MEDIO AMBIENTE Y POLITICA TERRITORIAL
DIRECCION DE INFRAESTRUCTURAS DEL TRANSPORTE

BERMEOKO PORTU ANTOLAMENDU
PLAN BEREZIAREN BIGARREN ALDAKETA

SEGUNDA MODIFICACION DEL PLAN ESPECIAL DE ORDENACION DEL PUERTO DE BERMEO

INFORMAZIOA • INFORMACION

BEHIN BETIKO ONARPENAREN AGIRIA. 2001eko ABUZTUA.

DOCUMENTO DE LA APROBACION DEFINITIVA. AGOSTO 2001.

P-6. BIDE SAREA
ARRASPENAK ETA LERROSTAPENAK

I-6

escala 1 / 2000 eskala

P-6. RED VIARIA
ALINEACIONES Y RASANTES

1.B- HASIERAKO ONARPENERAKO AGIRIA • DOCUMENTO PARA LA APROBACION INICIAL - V.1 • HI-15/06 • OCTUBRE 2015 URRIA

ARKITEKTURA eta HIRIGINTZA BULEGOA E.A.
Marques del Puerto, 9 3º Dcha 48008 BILBAO t / f: 944160600 / 944157604 ahb@dossoftware.com