

- UDAL- MUXIARTEA (BFaren kartografiaren arabera, 2012ko maiatzak)
- LMITE DE TERMINO MUNICIPAL (segun cartografia de la DFB, Mayo 2012)
- HIRI LURZORRIA - SUELO URBANO
- LURZORI EZ URBANIZAGARRIA SUELO NO URBANIZABLE
- PORTUKO PLAN BEREZIKO ESPARRUA AMBITO DE PLAN ESPECIAL PORTUARIO


*BERMEOKO PORTUAREN LUR EREMIJA BERMEOKO ETA MUNDAKAKO HAPU-TAN HIRI LURZORU BEZALA SAILKATZEN DA
 *LA SUPERFICIE DE TIERRA DEL PUERTO DE BERMEO SE CLASIFICA COMO SUELO URBANO EN LOS PGOU'S DE BERMEO Y MUNDAKA

ERABILERA OROKORREN AZALERAK AREEN ARABERA SUPERFICIACION DE USOS GLOBALES POR AREAS

AREA	ITZAS / MAR	LUR / TIERRA	TOTAL
1 AREA - NAUTIKO / UR-KIROLAK	32.905 m2	23.504 m2	56.409 m2
2 AREA - ARBANTZA	76.375 m2	45.891 m2	122.167 m2
3 AREA - MERKATARITZA	82.870 m2	56.965 m2	139.835 m2
4 AREA - SARBIDEAK	23.370 m2	0 m2	23.370 m2

ERAIKINAK ETA ZORTASUNAK EDIFICIOS Y SERVIDUMBRES

- TRENBIDE ZORTASUNA SERVIDUMBRE DE FERROCARRIL
- ANTOLAMENDUAN DAGOEN ERAIKINA EDIFICIOS EN ORDENACION
- PORTU ERABILERAKO PROPOSATURIKO ERAIKINA EDIFICACION PROPUUESTA DE USOS PORTUARIOS
- EKIPAMENDU ETA KOMUNITATE ERABILERAKO PROPOSATURIKO ERAIKINA EDIFICACION PROPUUESTA DE EQUIPAMIENTOS Y USOS COMUNITARIOS

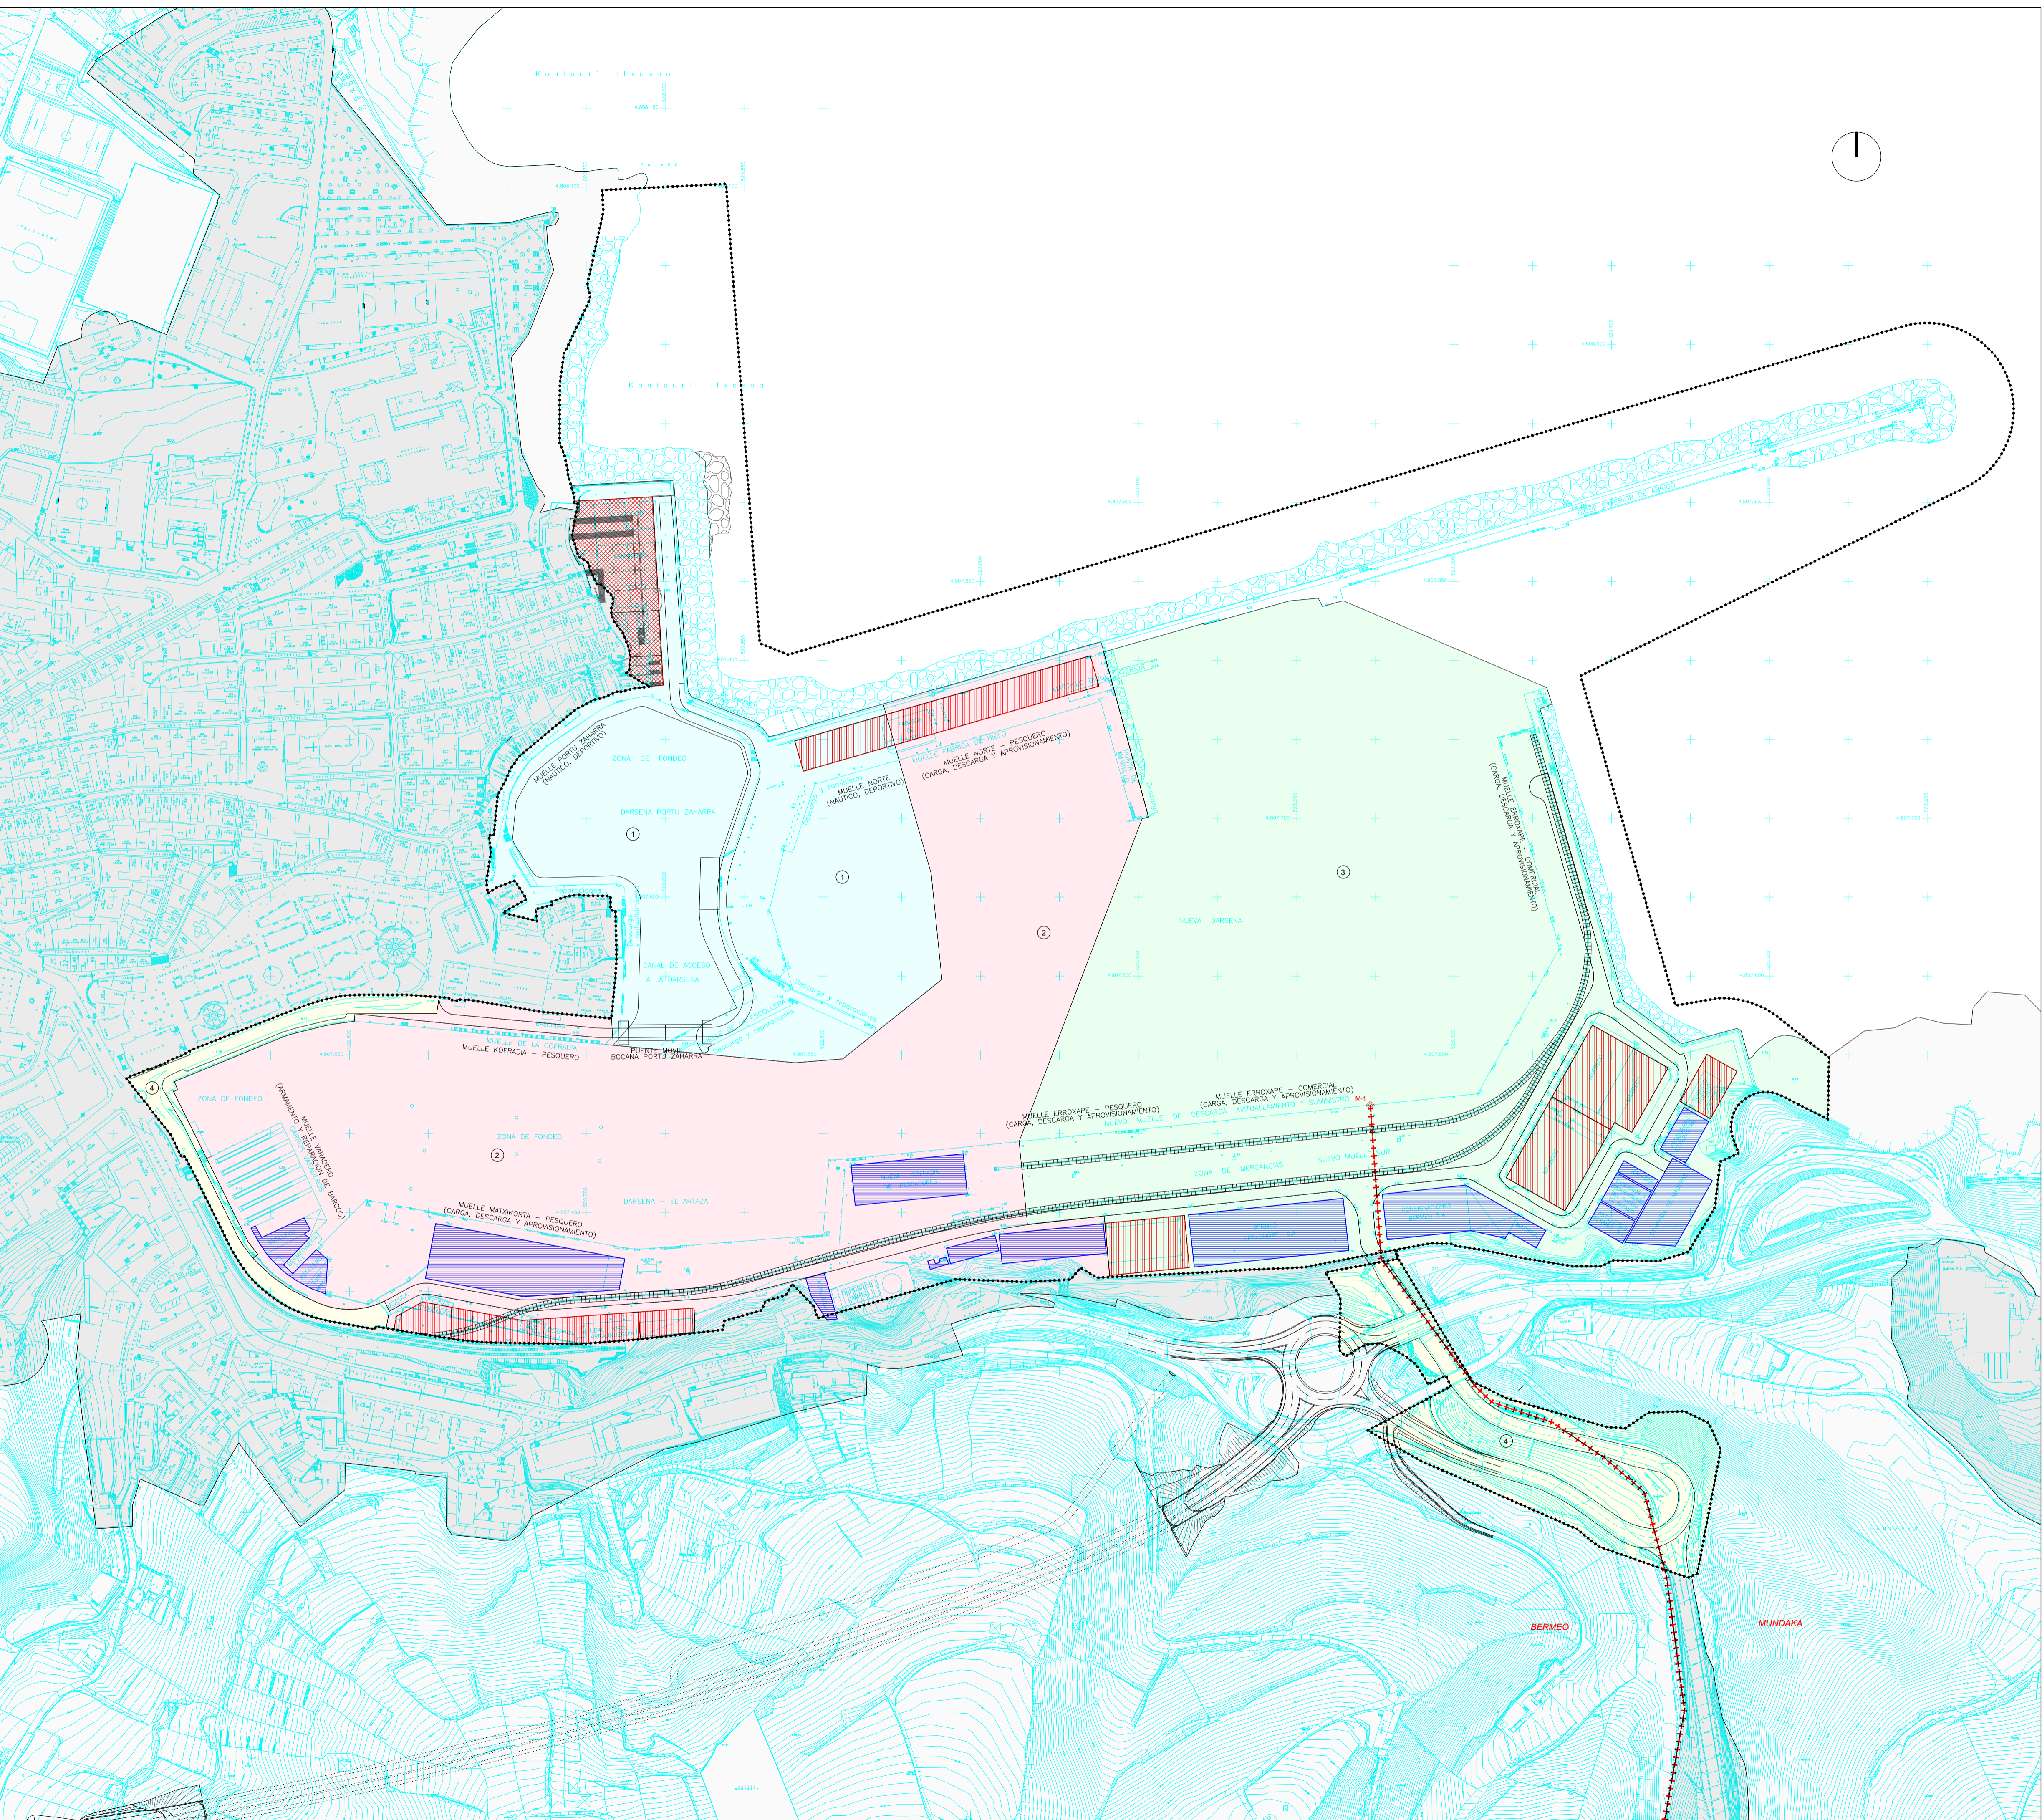

EUSKO JAURLARITZA INGURUMEN ETA LURRALDE POLITIKA SAILA <small>GARRIAO AZPIGITUEN ZUZENDARITZA</small>	 GOBIERNO VASCO DEPARTAMENTO DE MEDIO AMBIENTE Y POLITICA TERRITORIAL <small>DIRECCION DE INFRAESTRUCTURAS DEL TRANSPORTE</small>
---	---

BERMEOKO PORTU ANTOLAMENDU PLAN BEREZIAREN BIGARREN ALDAKETA	SEGUNDA MODIFICACION DEL PLAN ESPECIAL DE ORDENACION DEL PUERTO DE BERMEO
---	--

ANTOLAMENDUA	•	ORDENACION
--------------	---	------------

HASIERAKO ONARPENERAKO AGIRIA. 1.B.	DOCUMENTO PARA APROBACION INICIAL V.1.
-------------------------------------	--

ERABILERA OROKORRA	P-4 escala 1 / 2000 eskala	USOS GLOBALES
--------------------	--------------------------------------	---------------