


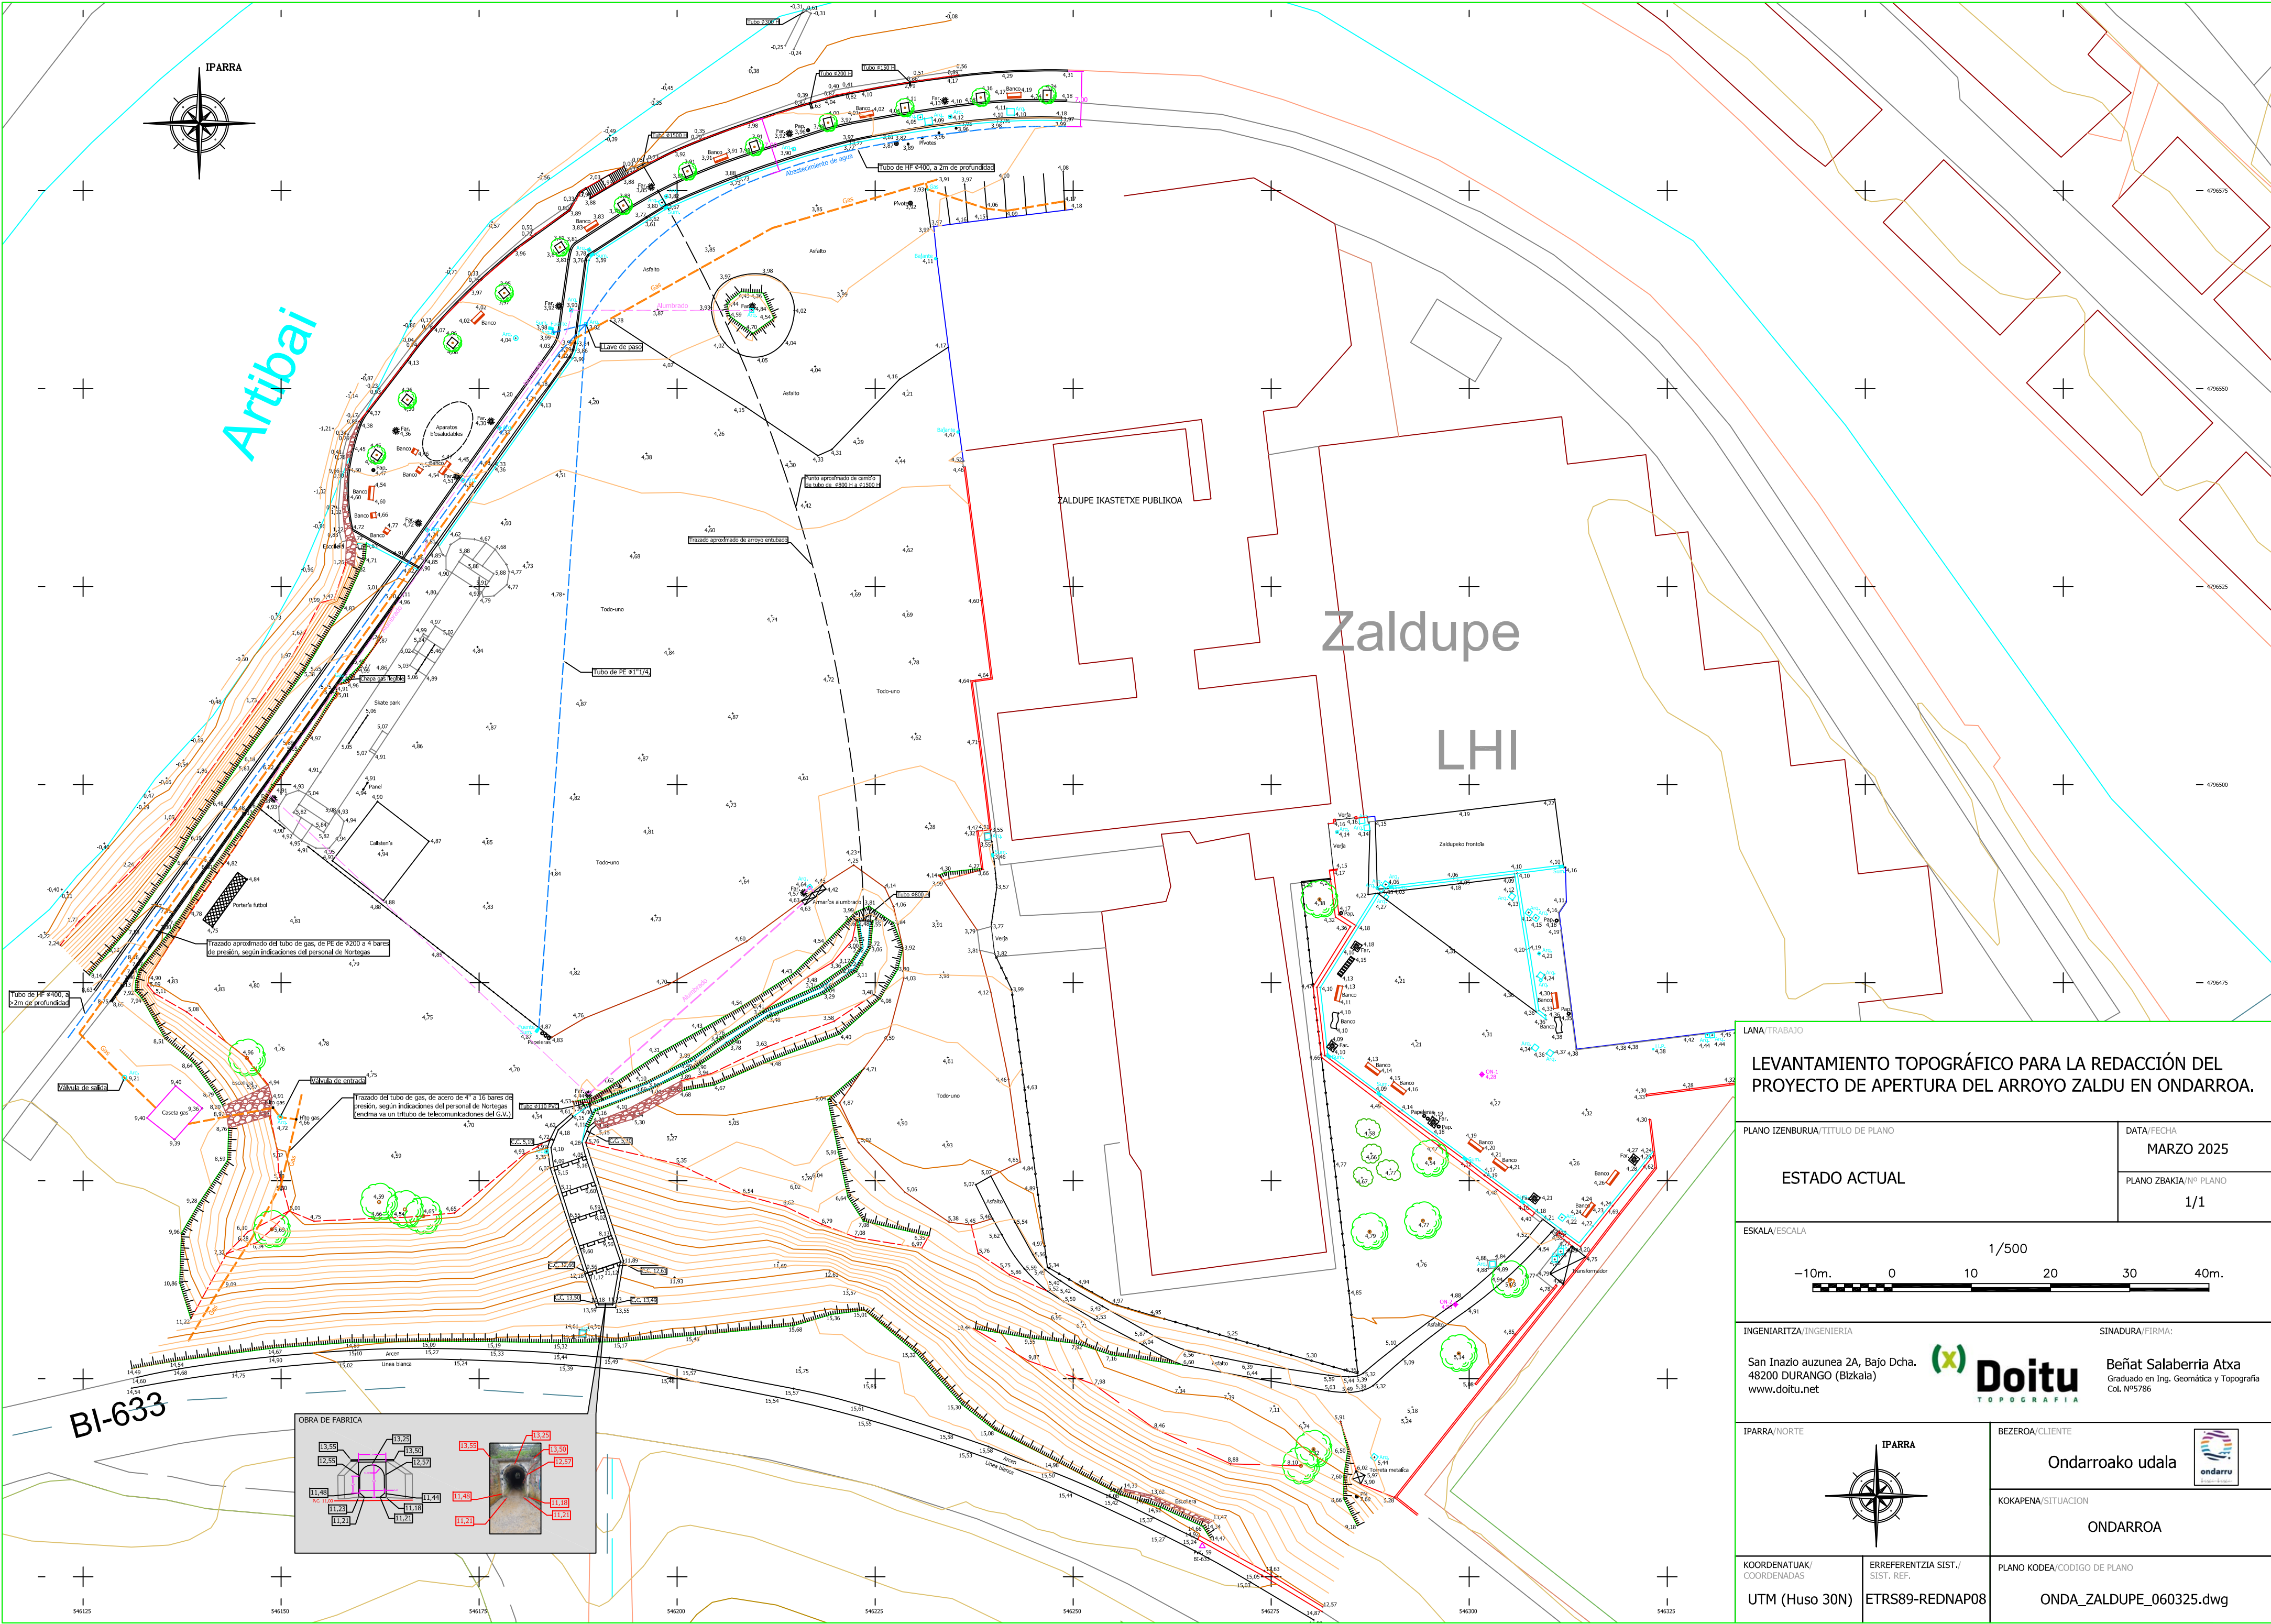

LANA/TRABAJO

LEVANTAMIENTO TOPOGRÁFICO PARA LA REDACCIÓN DEL PROYECTO DE APERTURA DEL ARROYO ZALDU EN ONDARROA.

PLANO IZENBURUA/TÍTULO DE PLANO	DATA/FECHA MARZO 2025
ESTADO ACTUAL	PLANO ZBAKIA/Nº PLANO 1/1

ESKALA/ESCALA

1/500

—10m. 0 10 20 30 40m.

INGENIARITZA/INGENIERIA

San Inazio auzunea 2A, Bajo Dcha.
48200 DURANGO (Bizkaia)
www.doitu.net

SINADURA/FIRMA:

(x) Doitu

TOPOGRAFIA

Beñat Salaberria Atxa
Graduado en Ing. Geomática y Topografía
Col. Nº5786

IPARRA/NORTE	BEZEROA/CLIENTE Ondarroako udala
	KOKAPENA/SITUACION ONDARROA

KOORDENATUAK/ COORDENADAS UTM (Huso 30N)	ERREFERENTZIA SIST./ SIST. REF. ETRS89-REDNAP08	PLANO KODEA/CODIGO DE PLANO ONDA_ZALDUPE_060325.dwg
--	---	--