

LEYENDA COSTAS

LINEA DEL DESLINDE DEL DPMT

LIMITE DE SERVIDUMBRE TRANSITO

LIMITE DE SERVIDUMBRE PROTECCION

LÍMITE ORDENACIÓN

CLASIFICACION DEL SUELO

SUELO URBANO

SUELO URBANIZABLE SECTORIZADO

SUELO NO URBANIZABLE

AMBITOS NATURALES (S.N.U.)

Sustatzaila / Promotor:

DONOSTIAKO UDALA
AYUNTAMIENTO DE SAN SEBASTIAN

DOCUMENTACIÓN PARA LA SOLICITUD DE CONCESIÓN DE OCUPACIÓN DE DOMINIO PÚBLICO MARÍTIMO TERRESTRE DE LAS OBRAS DE URBANIZACIÓN DE CIUDAD JARDIN EN DONOSTIA (COLECTORES DE 800 MM Y 1000 MM) DONOSTIA (Gipuzkoa)

Plan:

SITUACIÓN CON CLASIFICACIÓN Y USOS URBANÍSTICOS

Egileak/Autores:

IÑIGO PERALBA ARRIBAS
Doctor arquitecto

IGOR MARTÍN MOLINA
Ingeniero de caminos

Escala/Escala:

1/5000

Zerbaki/Numero:

0

Data/Fecha:


DICIEMBRE 2025
ABENDÚA

LEYENDA SANEAMIENTO PLUVIALES

- EXISTENTE
- COLECTOR DE PLUVIALES
 - COLECTOR UNITARIO
 - POZO REGISTRO
 - SUMIDERO
 - COLECTOR DE PLUVIALES A ELIMINAR
- PROYECTADO
- COLECTOR DE PLUVIALES
 - POZO REGISTRO

LEYENDA COSTAS

- LINEA DEL DESLINDE DEL DPMT
- LIMITE DE SERVIDUMBRE TRANSITO
- LIMITE DE SERVIDUMBRE PROTECCION
- LIMITE ORDENACIÓN

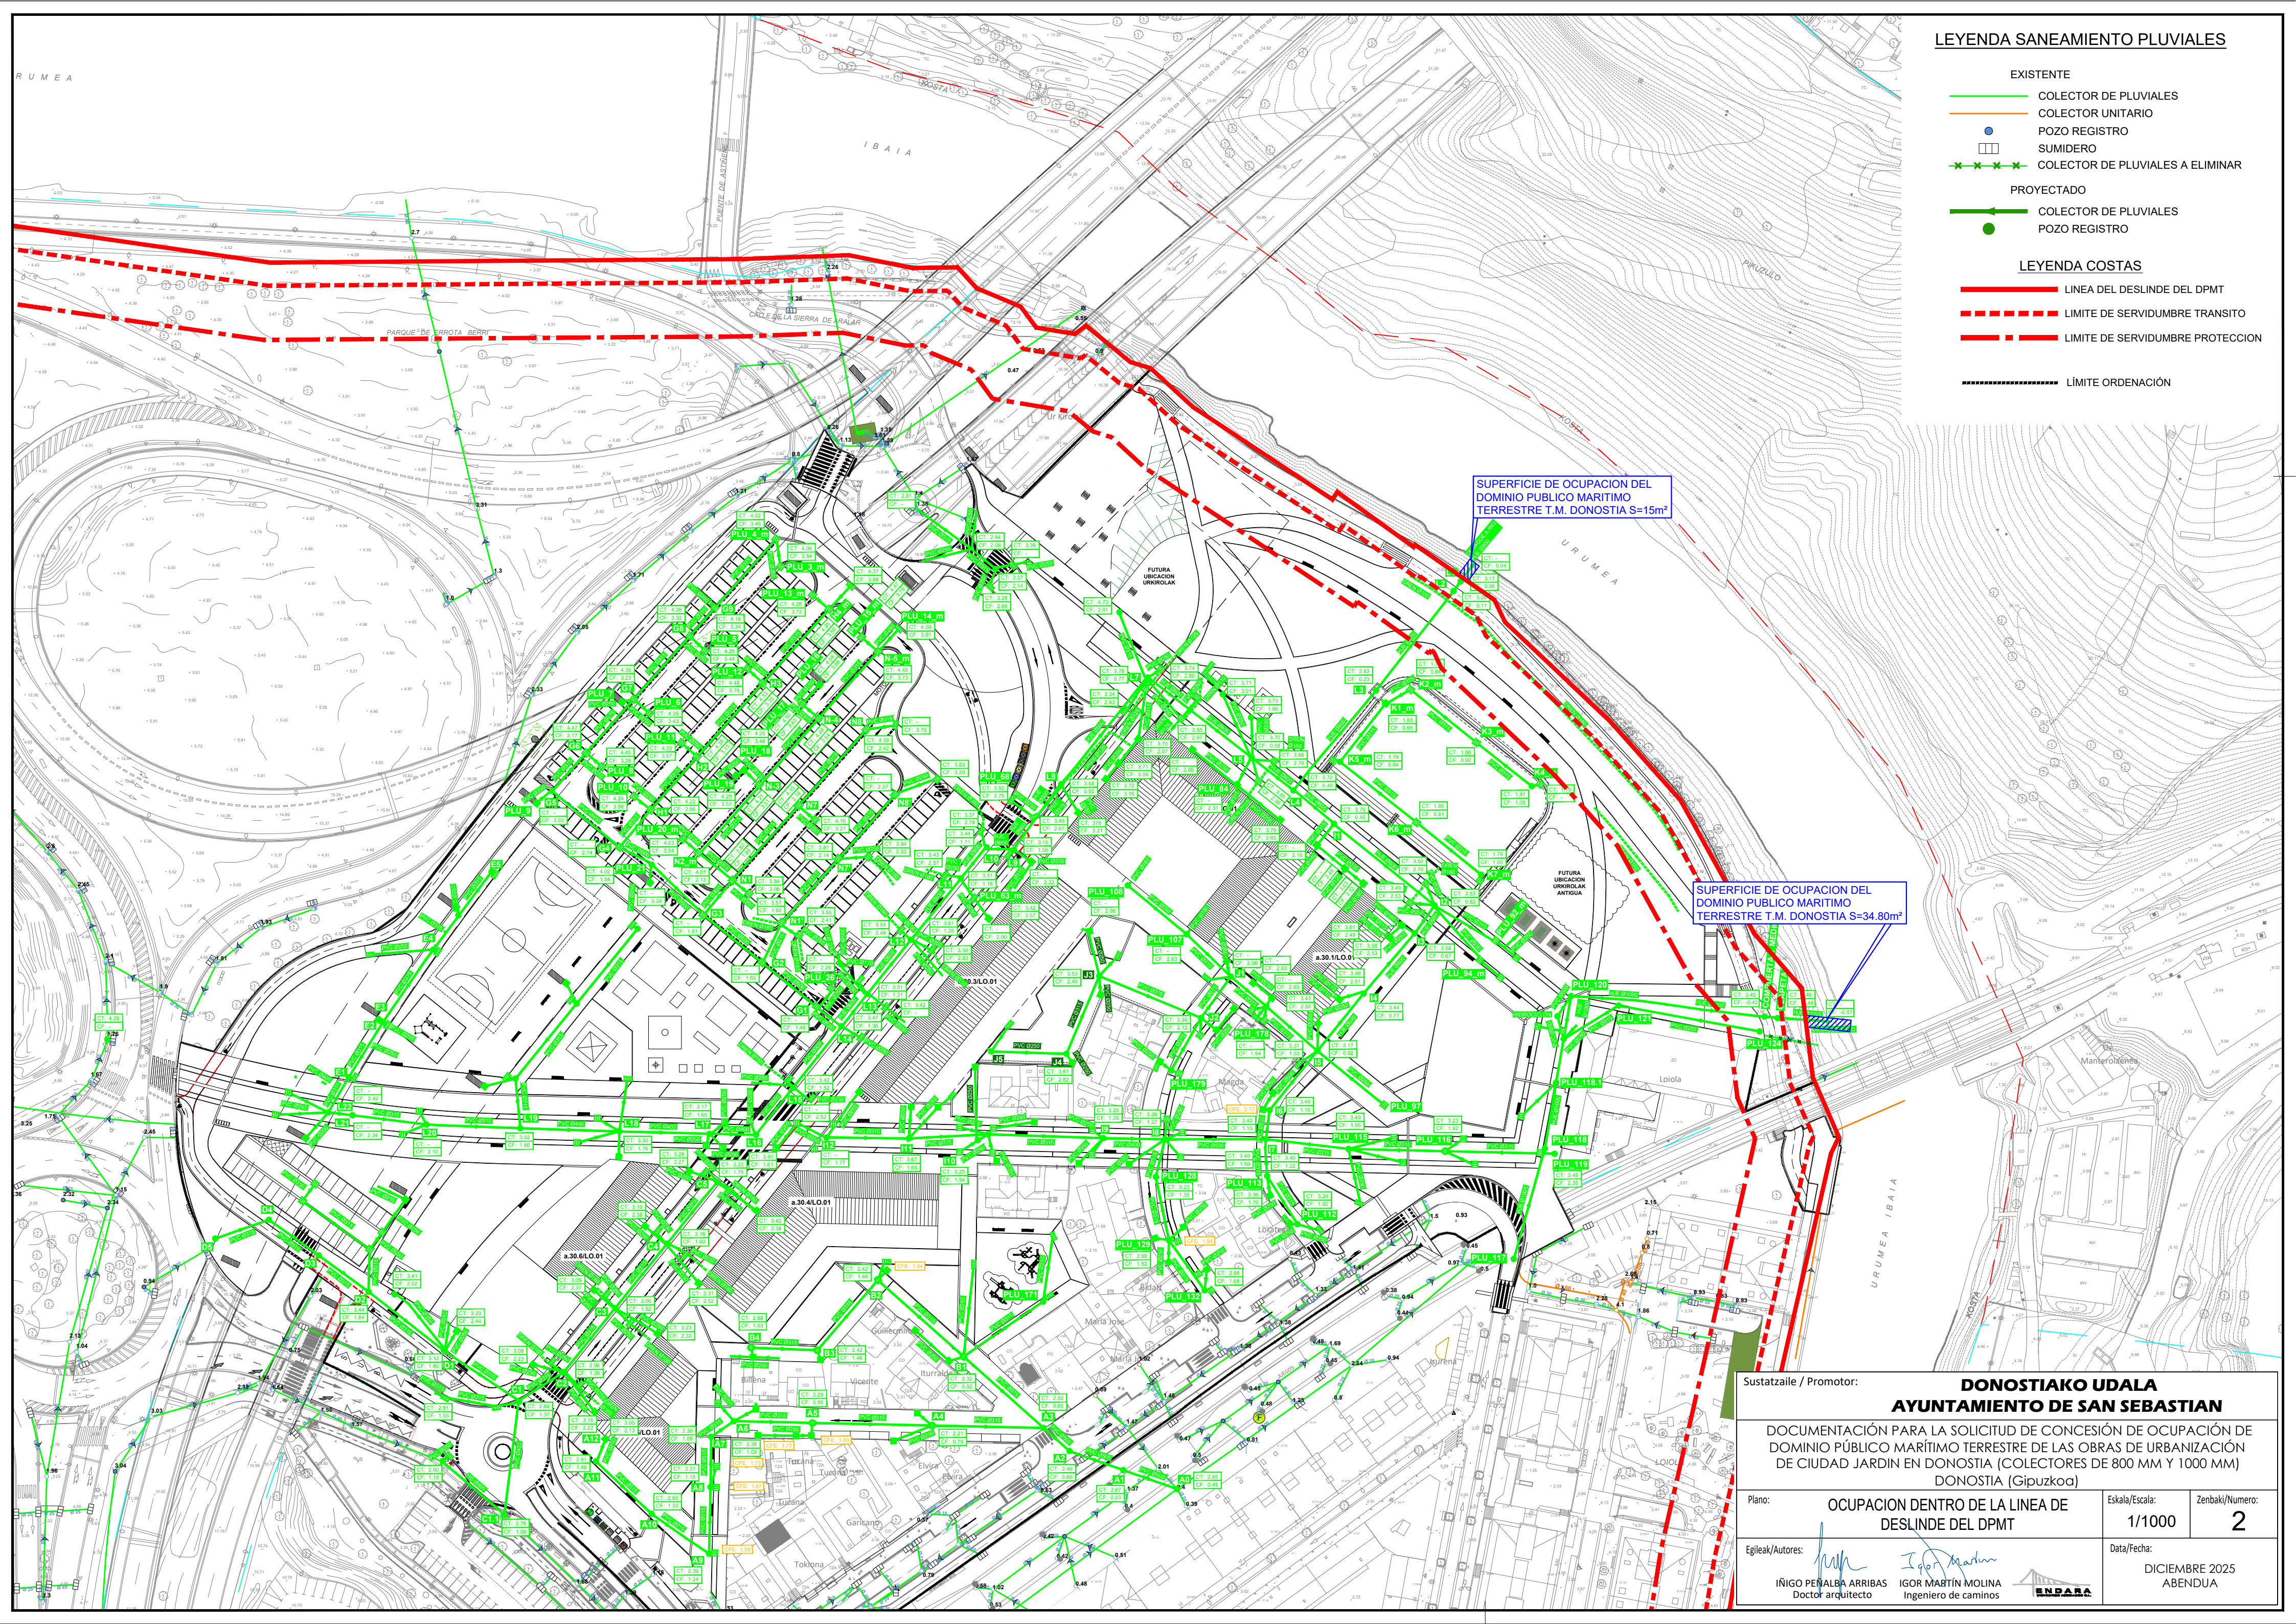

Sustatzaile / Promotor: **DONOSTIAKO UDALA**
AYUNTAMIENTO DE SAN SEBASTIAN

DOCUMENTACIÓN PARA LA SOLICITUD DE CONCESIÓN DE OCUPACIÓN DE DOMINIO PÚBLICO MARÍTIMO TERRESTRE DE LAS OBRAS DE URBANIZACIÓN DE CIUDAD JARDIN EN DONOSTIA (COLECTORES DE 800 MM Y 1000 MM) DONOSTIA (Gipuzkoa)

Plano:	OCUPACION DENTRO DE LA LINEA DE DESLINDE DEL DPMT	Eskala/Escala:	1/1000	Zenbaki/Numero:	2
Egileak/Autores:		Data/Fecha:		DICIEMBRE 2025 ABENDUA	
Iñigo Peñaalba Arribas Doctor arquitecto		Igor Martín Molina Ingeniero de caminos			

SUPERFICIE DE OCUPACION DEL
DOMINIO PUBLICO MARITIMO
TERRESTRE T.M. DONOSTIA S=15m²

SECCION DE VERTIDO
COLECTOR HJE Ø800

SUPERFICIE DE OCUPACION DEL
DOMINIO PUBLICO MARITIMO
TERRESTRE T.M. DONOSTIA S=34.80m²

SECCION DE VERTIDO
COLECTOR HJE Ø1000

PLANTA GUIA
Escala: 1/500

LEYENDA SANEAMIENTO PLUVIALES


- EXISTENTE
- COLECTOR DE PLUVIALES
 - COLECTOR UNITARIO
 - POZO REGISTRO
 - SUMIDERO
 - COLECTOR DE PLUVIALES A ELIMINAR
- PROYECTADO
- COLECTOR DE PLUVIALES
 - POZO REGISTRO

LEYENDA COSTAS

- LINEA DEL DESLINDE DEL DPMT
- LIMITE DE SERVIDUMBRE TRANSITO
- LIMITE DE SERVIDUMBRE PROTECCION
- LIMITE ORDENACIÓN


SECCION DE VERTIDO COLECTOR HJE Ø800

Escala: 1/200

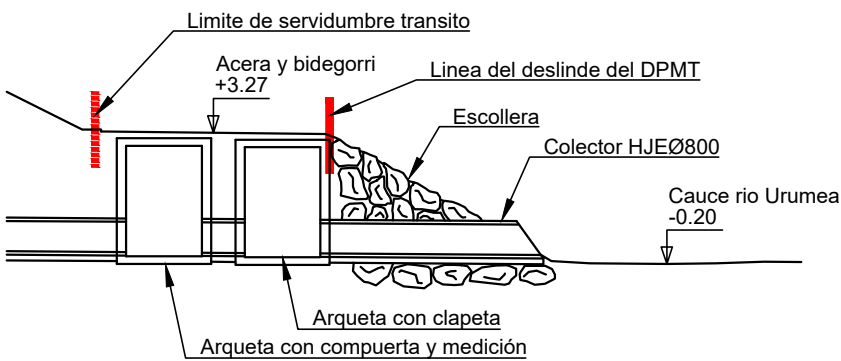

SECCION DE VERTIDO COLECTOR HJE Ø1000

Escala: 1/200

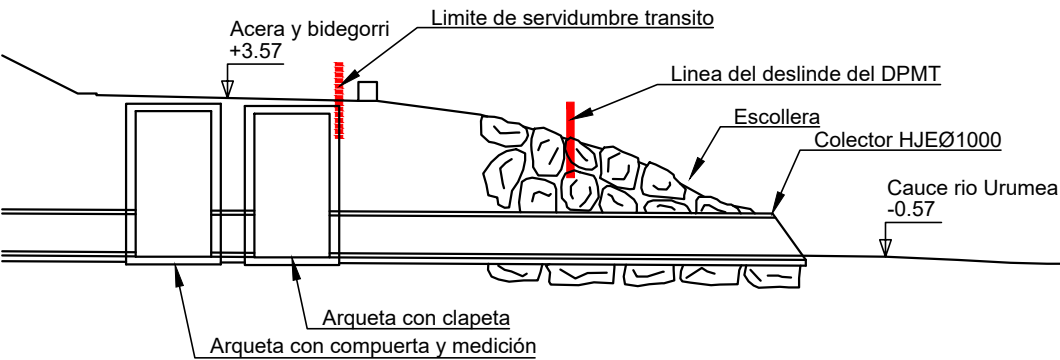

Sustatzaile / Promotor:

DONOSTIAKO UDALA
AYUNTAMIENTO DE SAN SEBASTIAN

DOCUMENTACIÓN PARA LA SOLICITUD DE CONCESIÓN DE OCUPACIÓN DE
DOMINIO PÚBLICO MARÍTIMO TERRESTRE DE LAS OBRAS DE URBANIZACIÓN
DE CIUDAD JARDIN EN DONOSTIA (COLECTORES DE 800 MM Y 1000 MM)
DONOSTIA (Gipuzkoa)

Plano:

SECCION DE VERTIDO DE
COLECTORES A RIO

Eskala/Escala:

VARIAS

Zenbaki/Numero:

3

Egileak/Autores:

IÑIGO PEÑALBA ARRIBAS
Doctor arquitecto

IGOR MARTÍN MOLINA
Ingeniero de caminos



Data/Fecha:

DICIEMBRE 2025
ABENDUA