


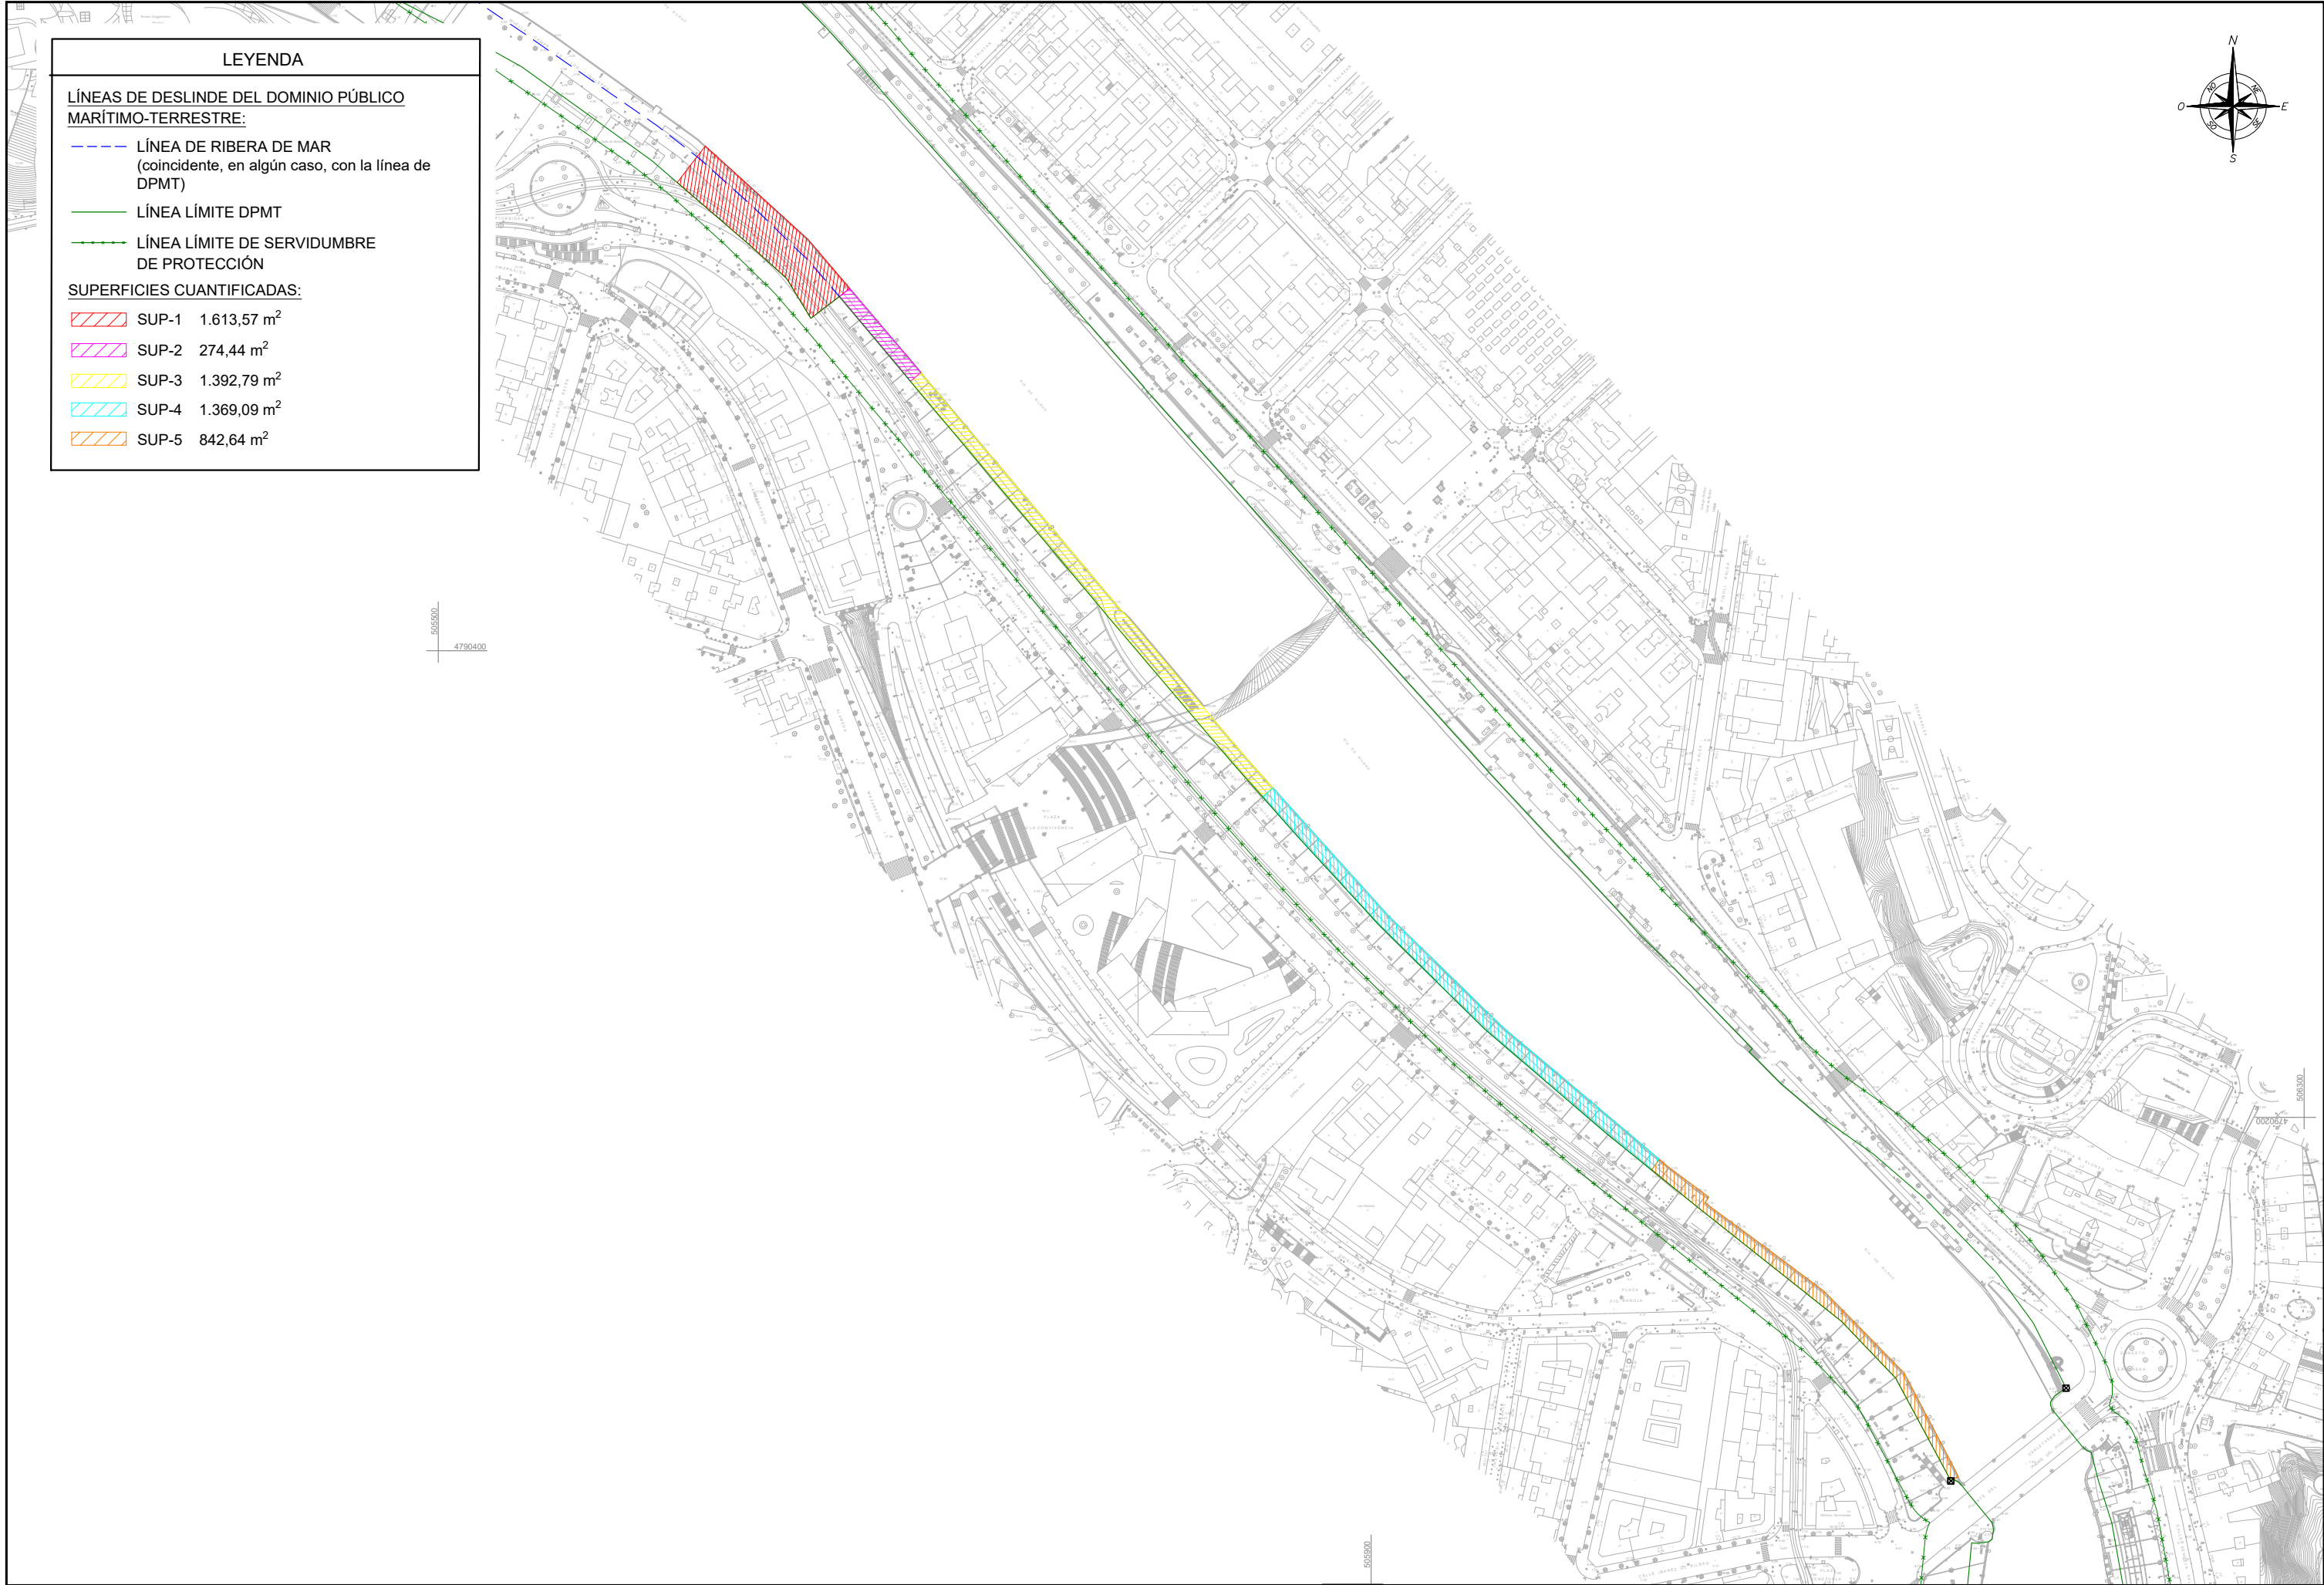


LEYENDA

LÍNEAS DE DESLINDE DEL DOMINIO PÚBLICO
MARÍTIMO-TERRESTRE:

- LÍNEA DE RIBERA DE MAR
(coincidente, en algún caso, con la línea de DPMT)
- LÍNEA LÍMITE DPMT
- LÍNEA LÍMITE DE SERVIDUMBRE DE PROTECCIÓN

SUPERFICIES CUANTIFICADAS:


- SUP-1 1.613,57 m²
- SUP-2 274,44 m²
- SUP-3 1.392,79 m²
- SUP-4 1.369,09 m²
- SUP-5 842,64 m²

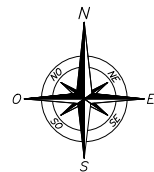

505300
4790400

505300

505300

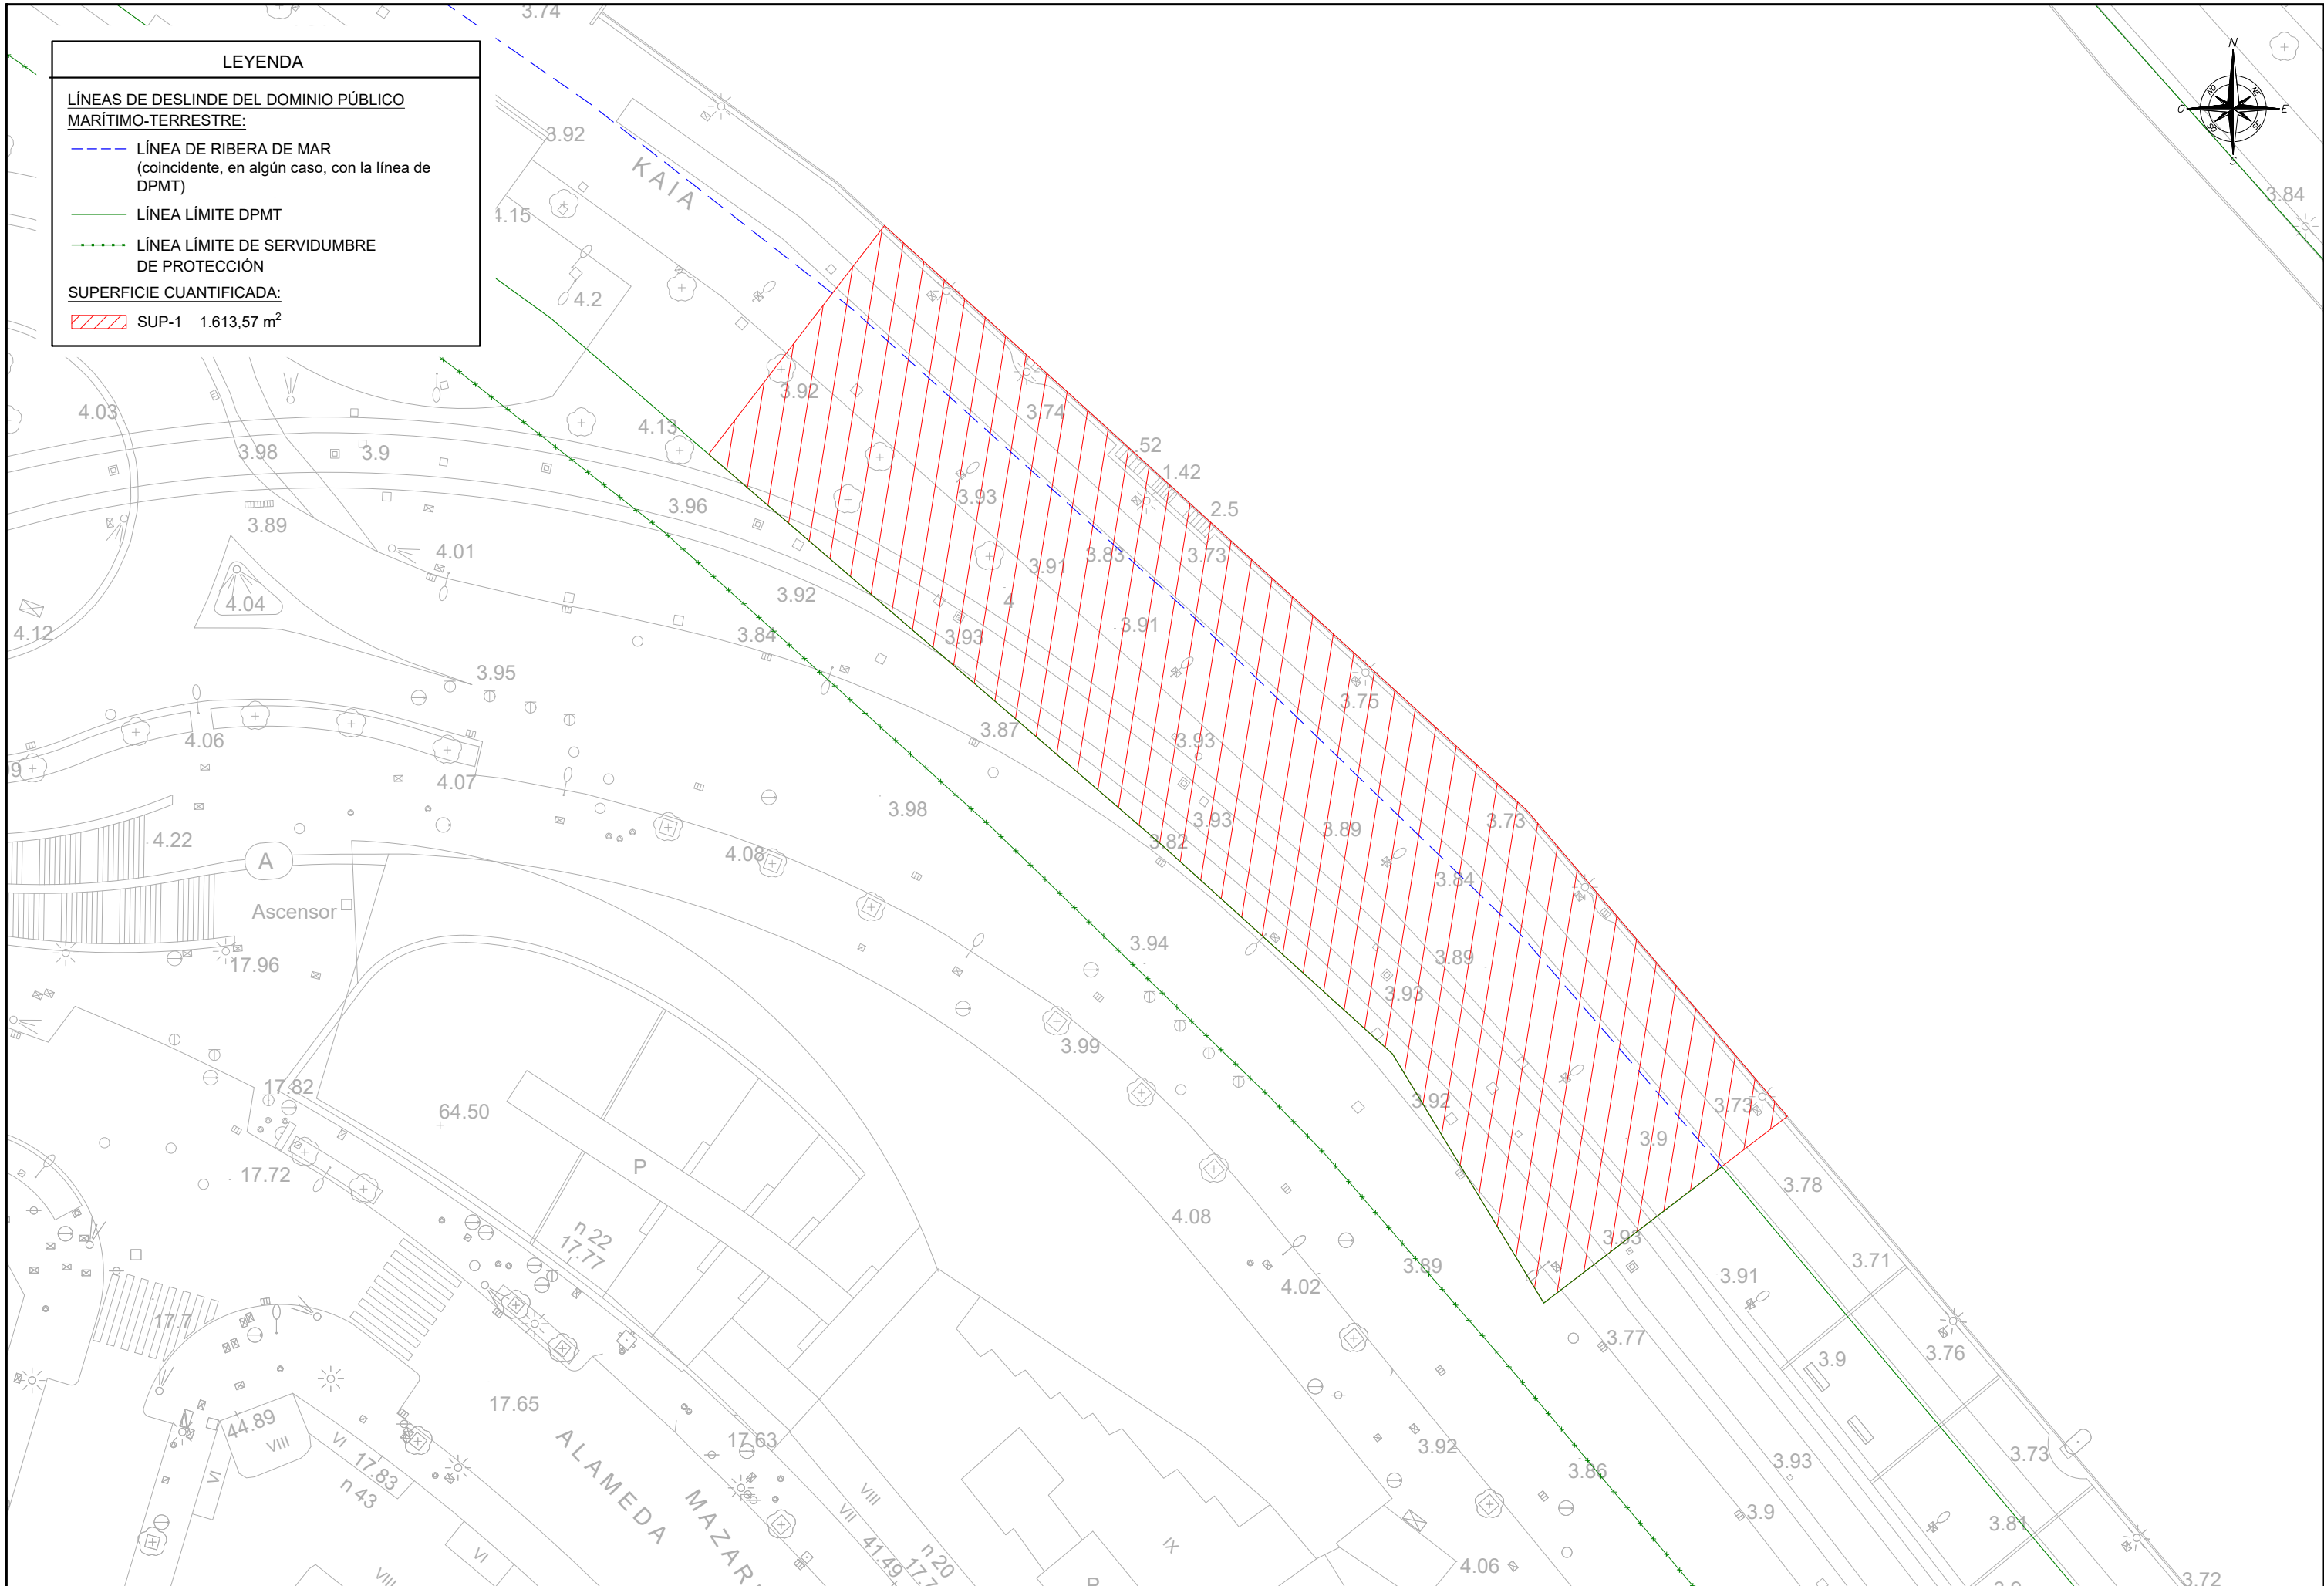

LEYENDA

LÍNEAS DE DESLINDE DEL DOMINIO PÚBLICO MARÍTIMO-TERRESTRE:


LÍNEA DE RIBERA DE MAR
(coincidente, en algún caso, con la línea de DPMT)


LÍNEA LÍMITE DPMT

LÍNEA LÍMITE DE SERVIDUMBRE DE PROTECCIÓN

SUPERFICIE CUANTIFICADA:

SUP-1 1.613,57 m²

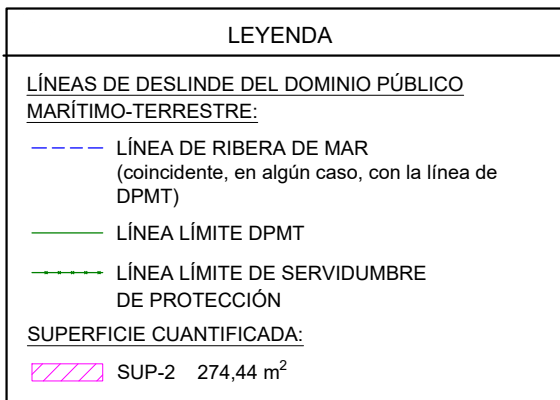

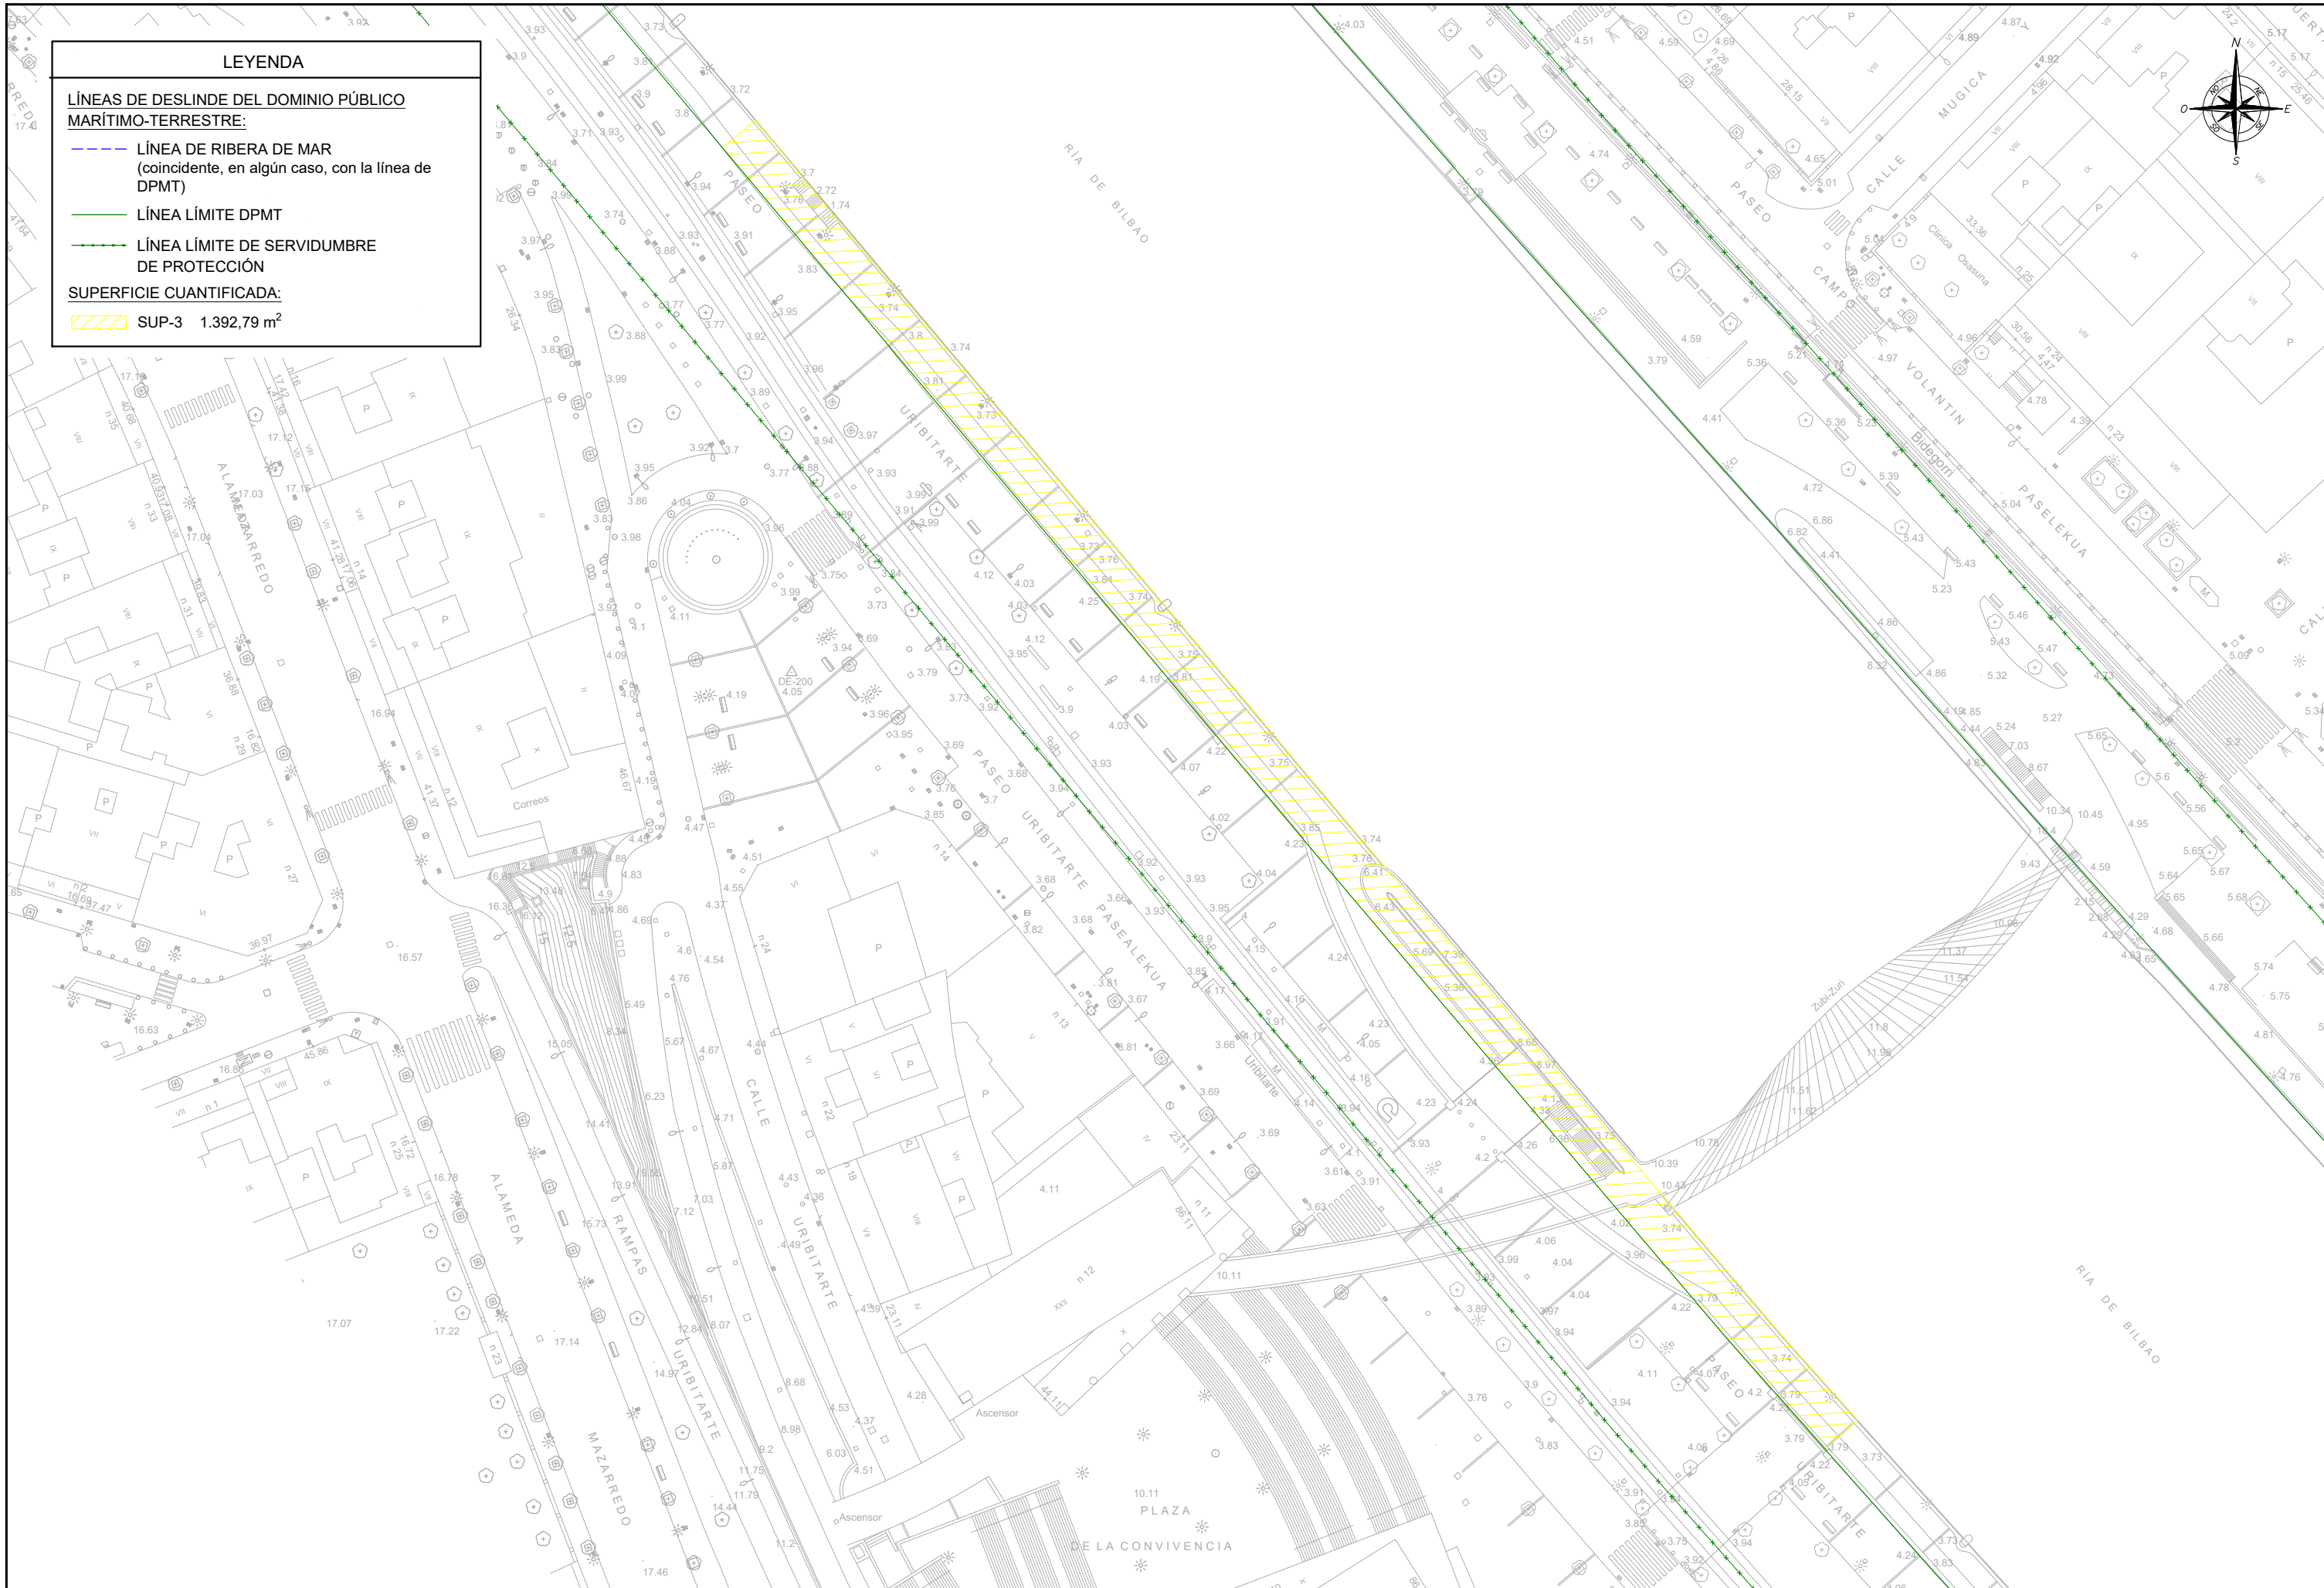

LEYENDA

LÍNEAS DE DESLINDE DEL DOMINIO PÚBLICO MARÍTIMO-TERRESTRE:


LÍNEA DE RIBERA DE MAR
(coincidente, en algún caso, con la línea de DPMT)

LÍNEA LÍMITE DPMT

LÍNEA LÍMITE DE SERVIDUMBRE DE PROTECCIÓN

SUPERFICIE CUANTIFICADA:

SUP-3 1.392,79 m²

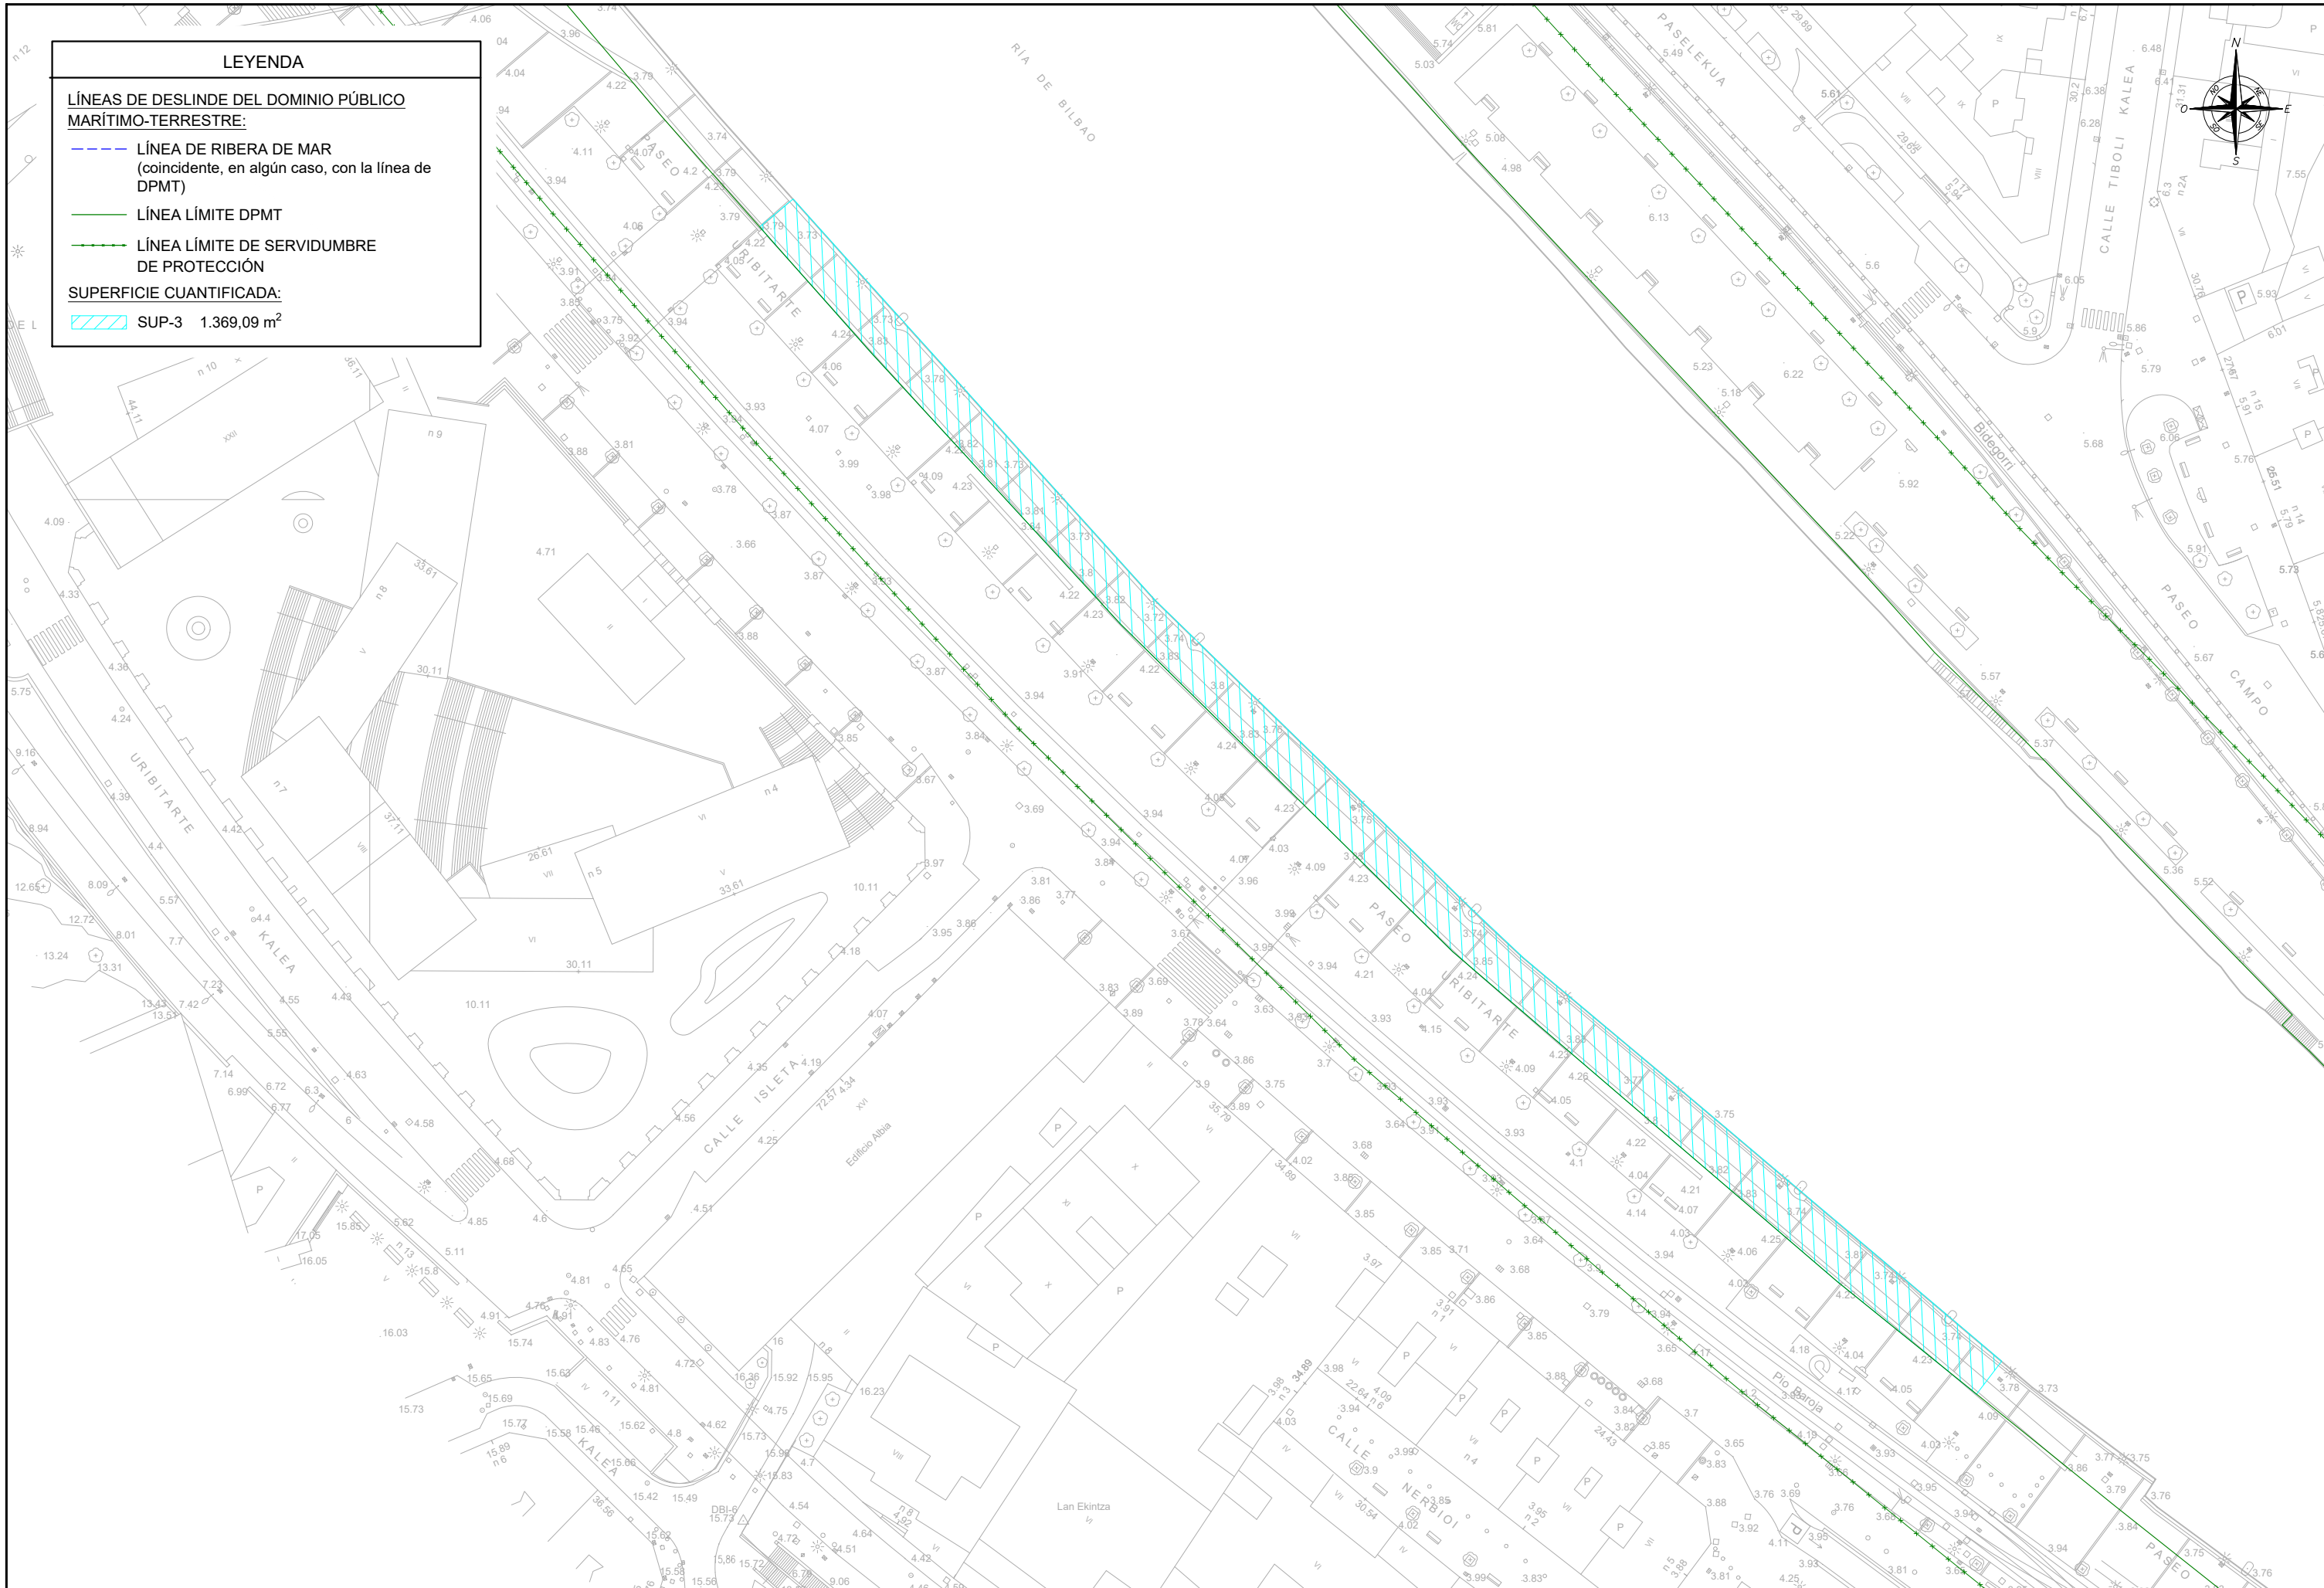

LEYENDA

LÍNEAS DE DESLINDE DEL DOMINIO PÚBLICO MARÍTIMO-TERRESTRE:


LÍNEA DE RIBERA DE MAR
(coincidente, en algún caso, con la línea de DPMT)


LÍNEA LÍMITE DPMT

LÍNEA LÍMITE DE SERVIDUMBRE DE PROTECCIÓN


SUPERFICIE CUANTIFICADA:


SUP-3 1.369,09 m²

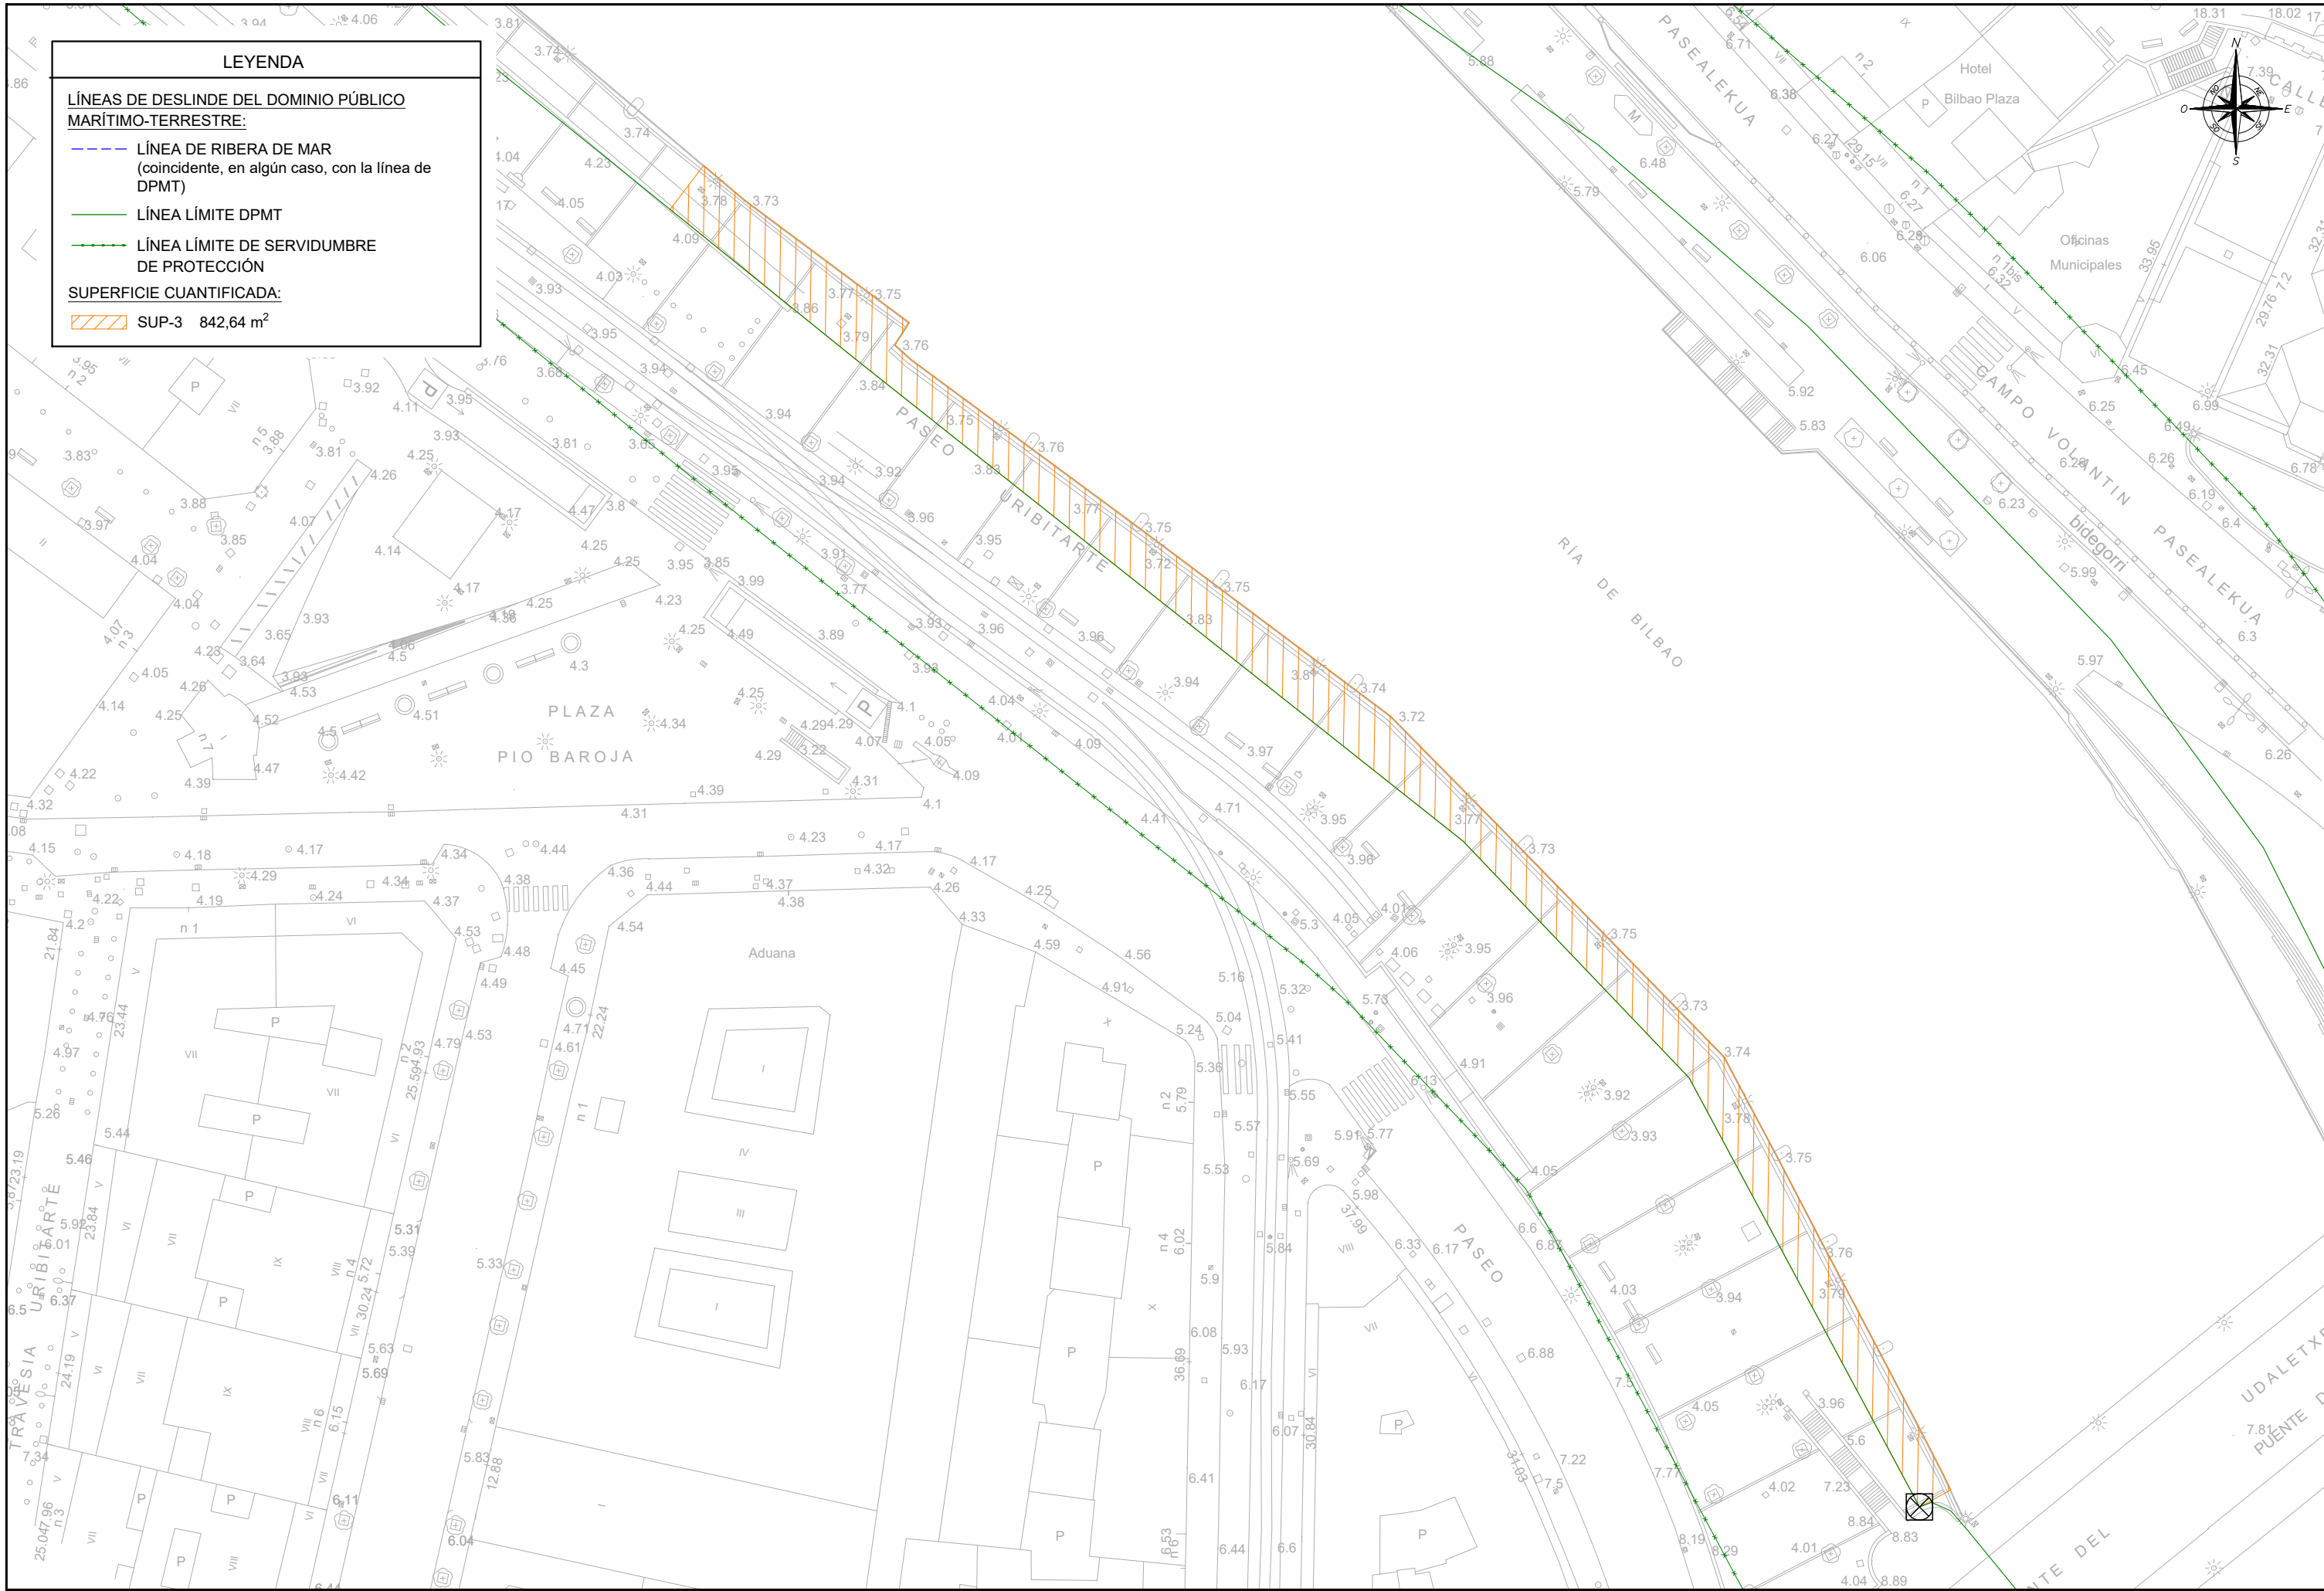

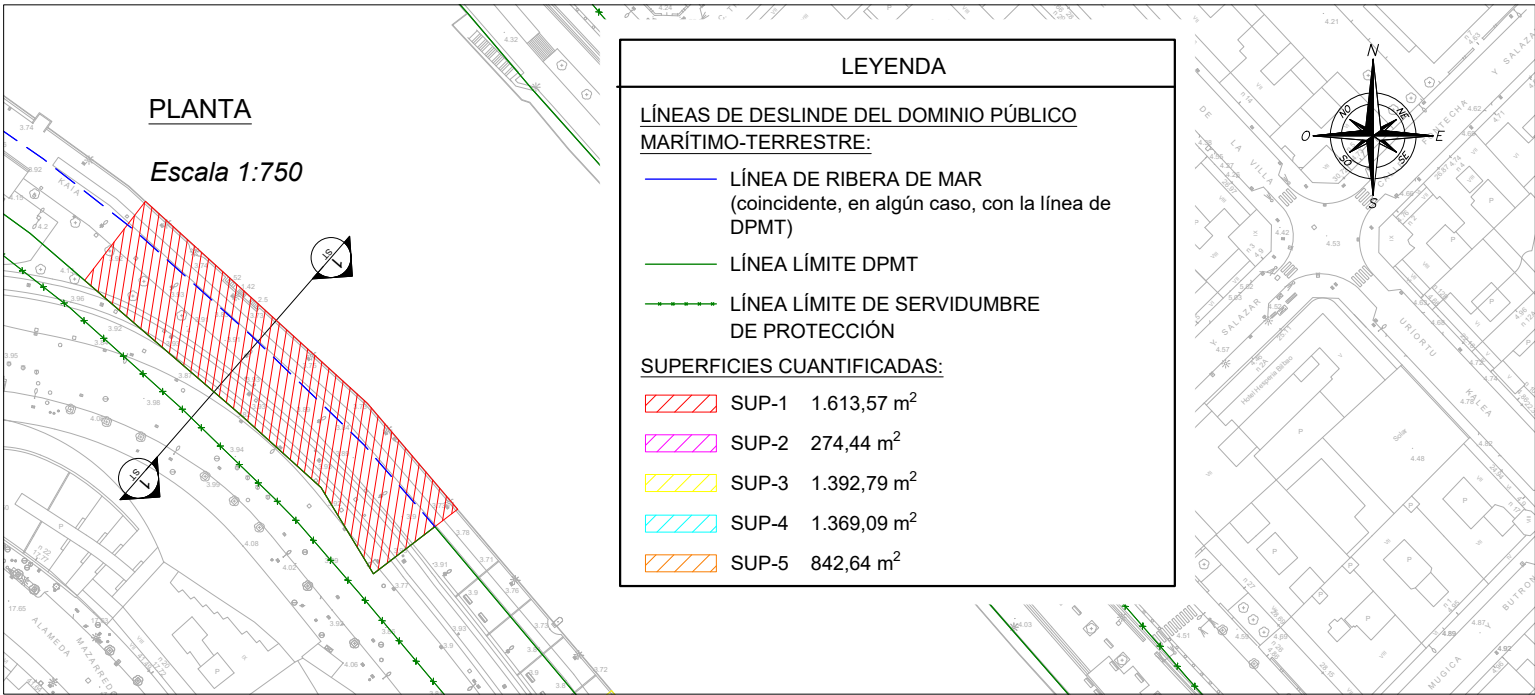

SECCIÓN TIPO
Escala 1:75

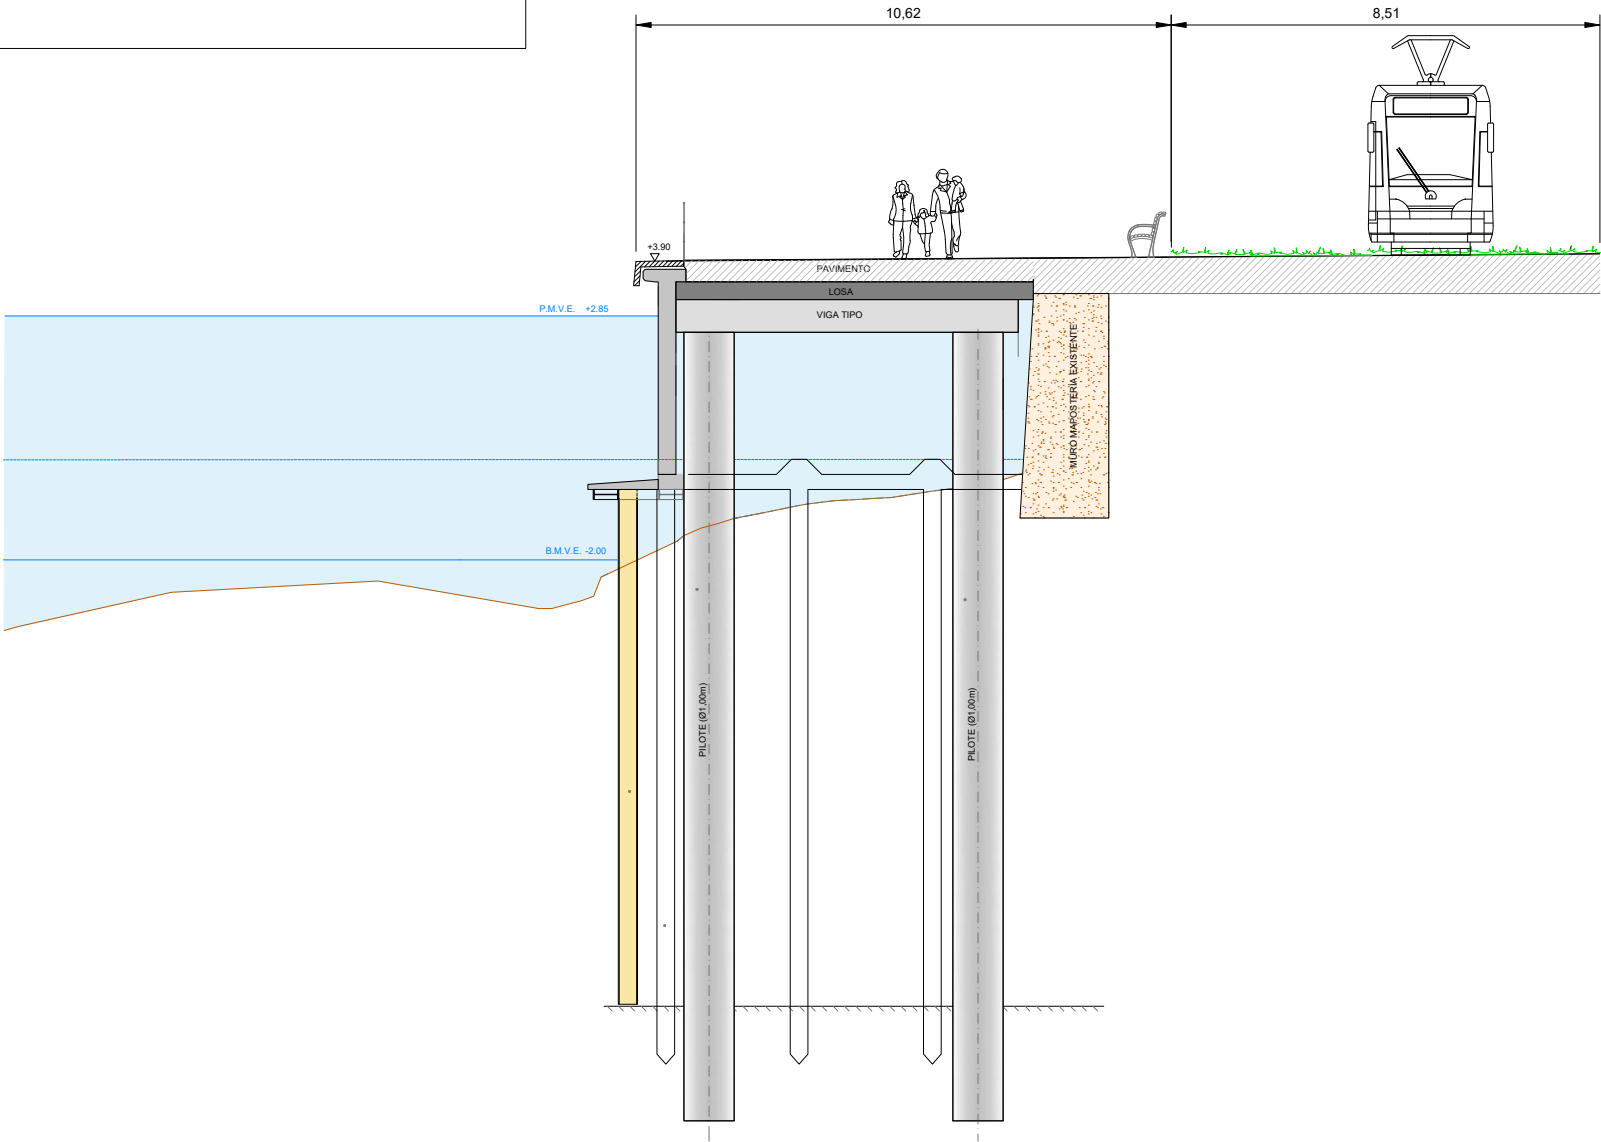

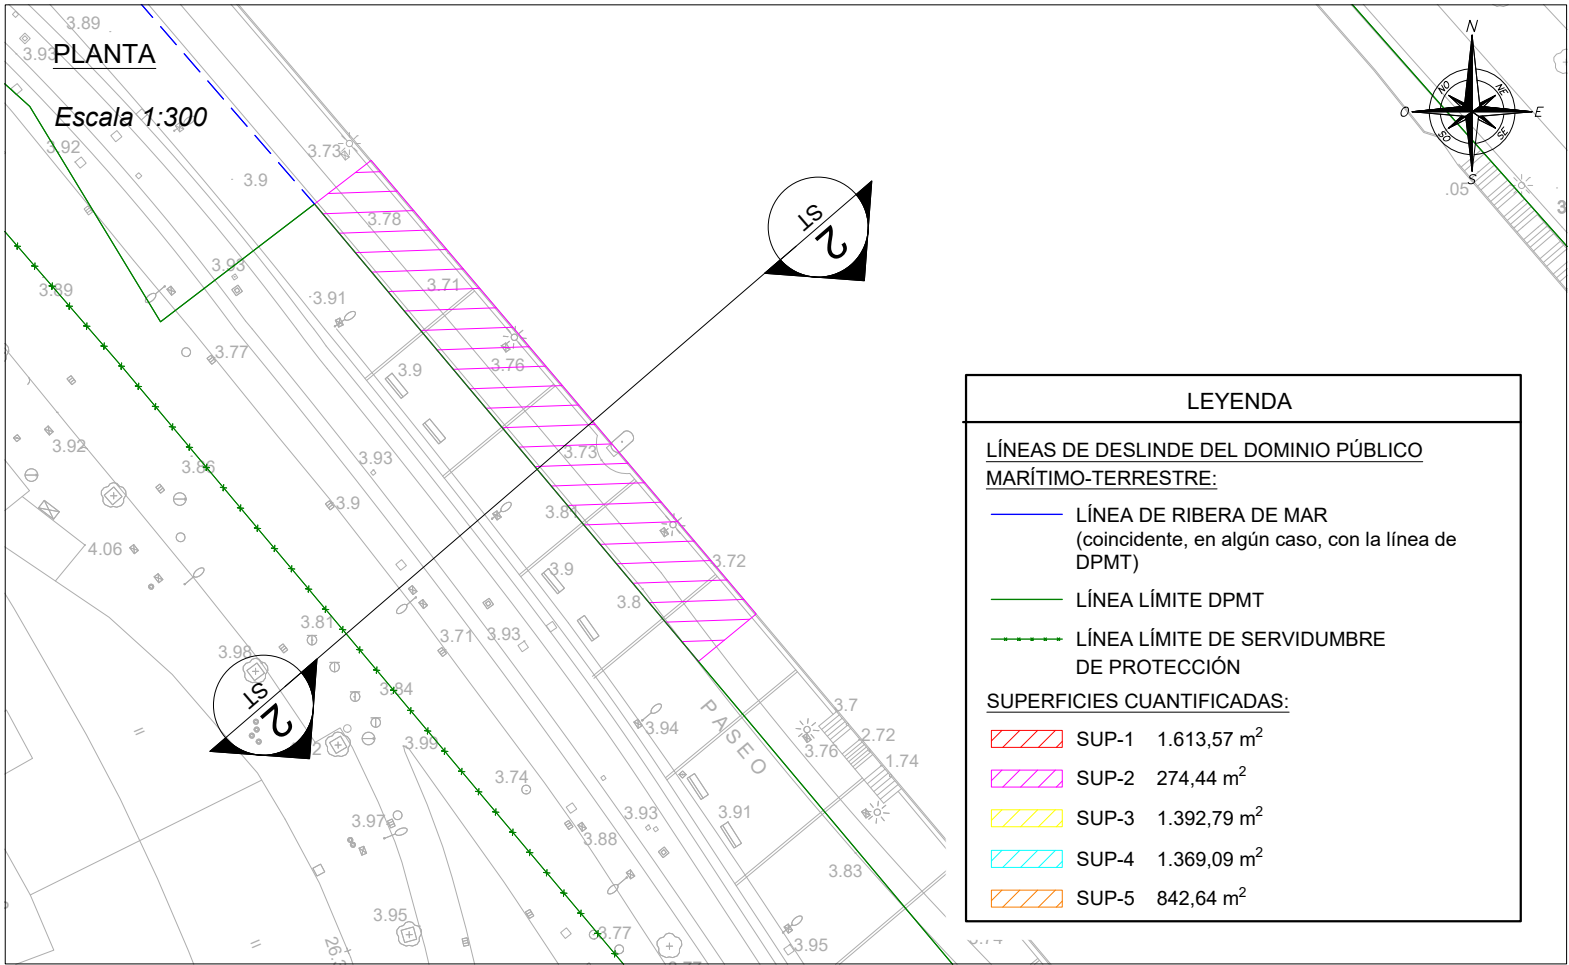

SECCIÓN TIPO

Escala 1:50

