

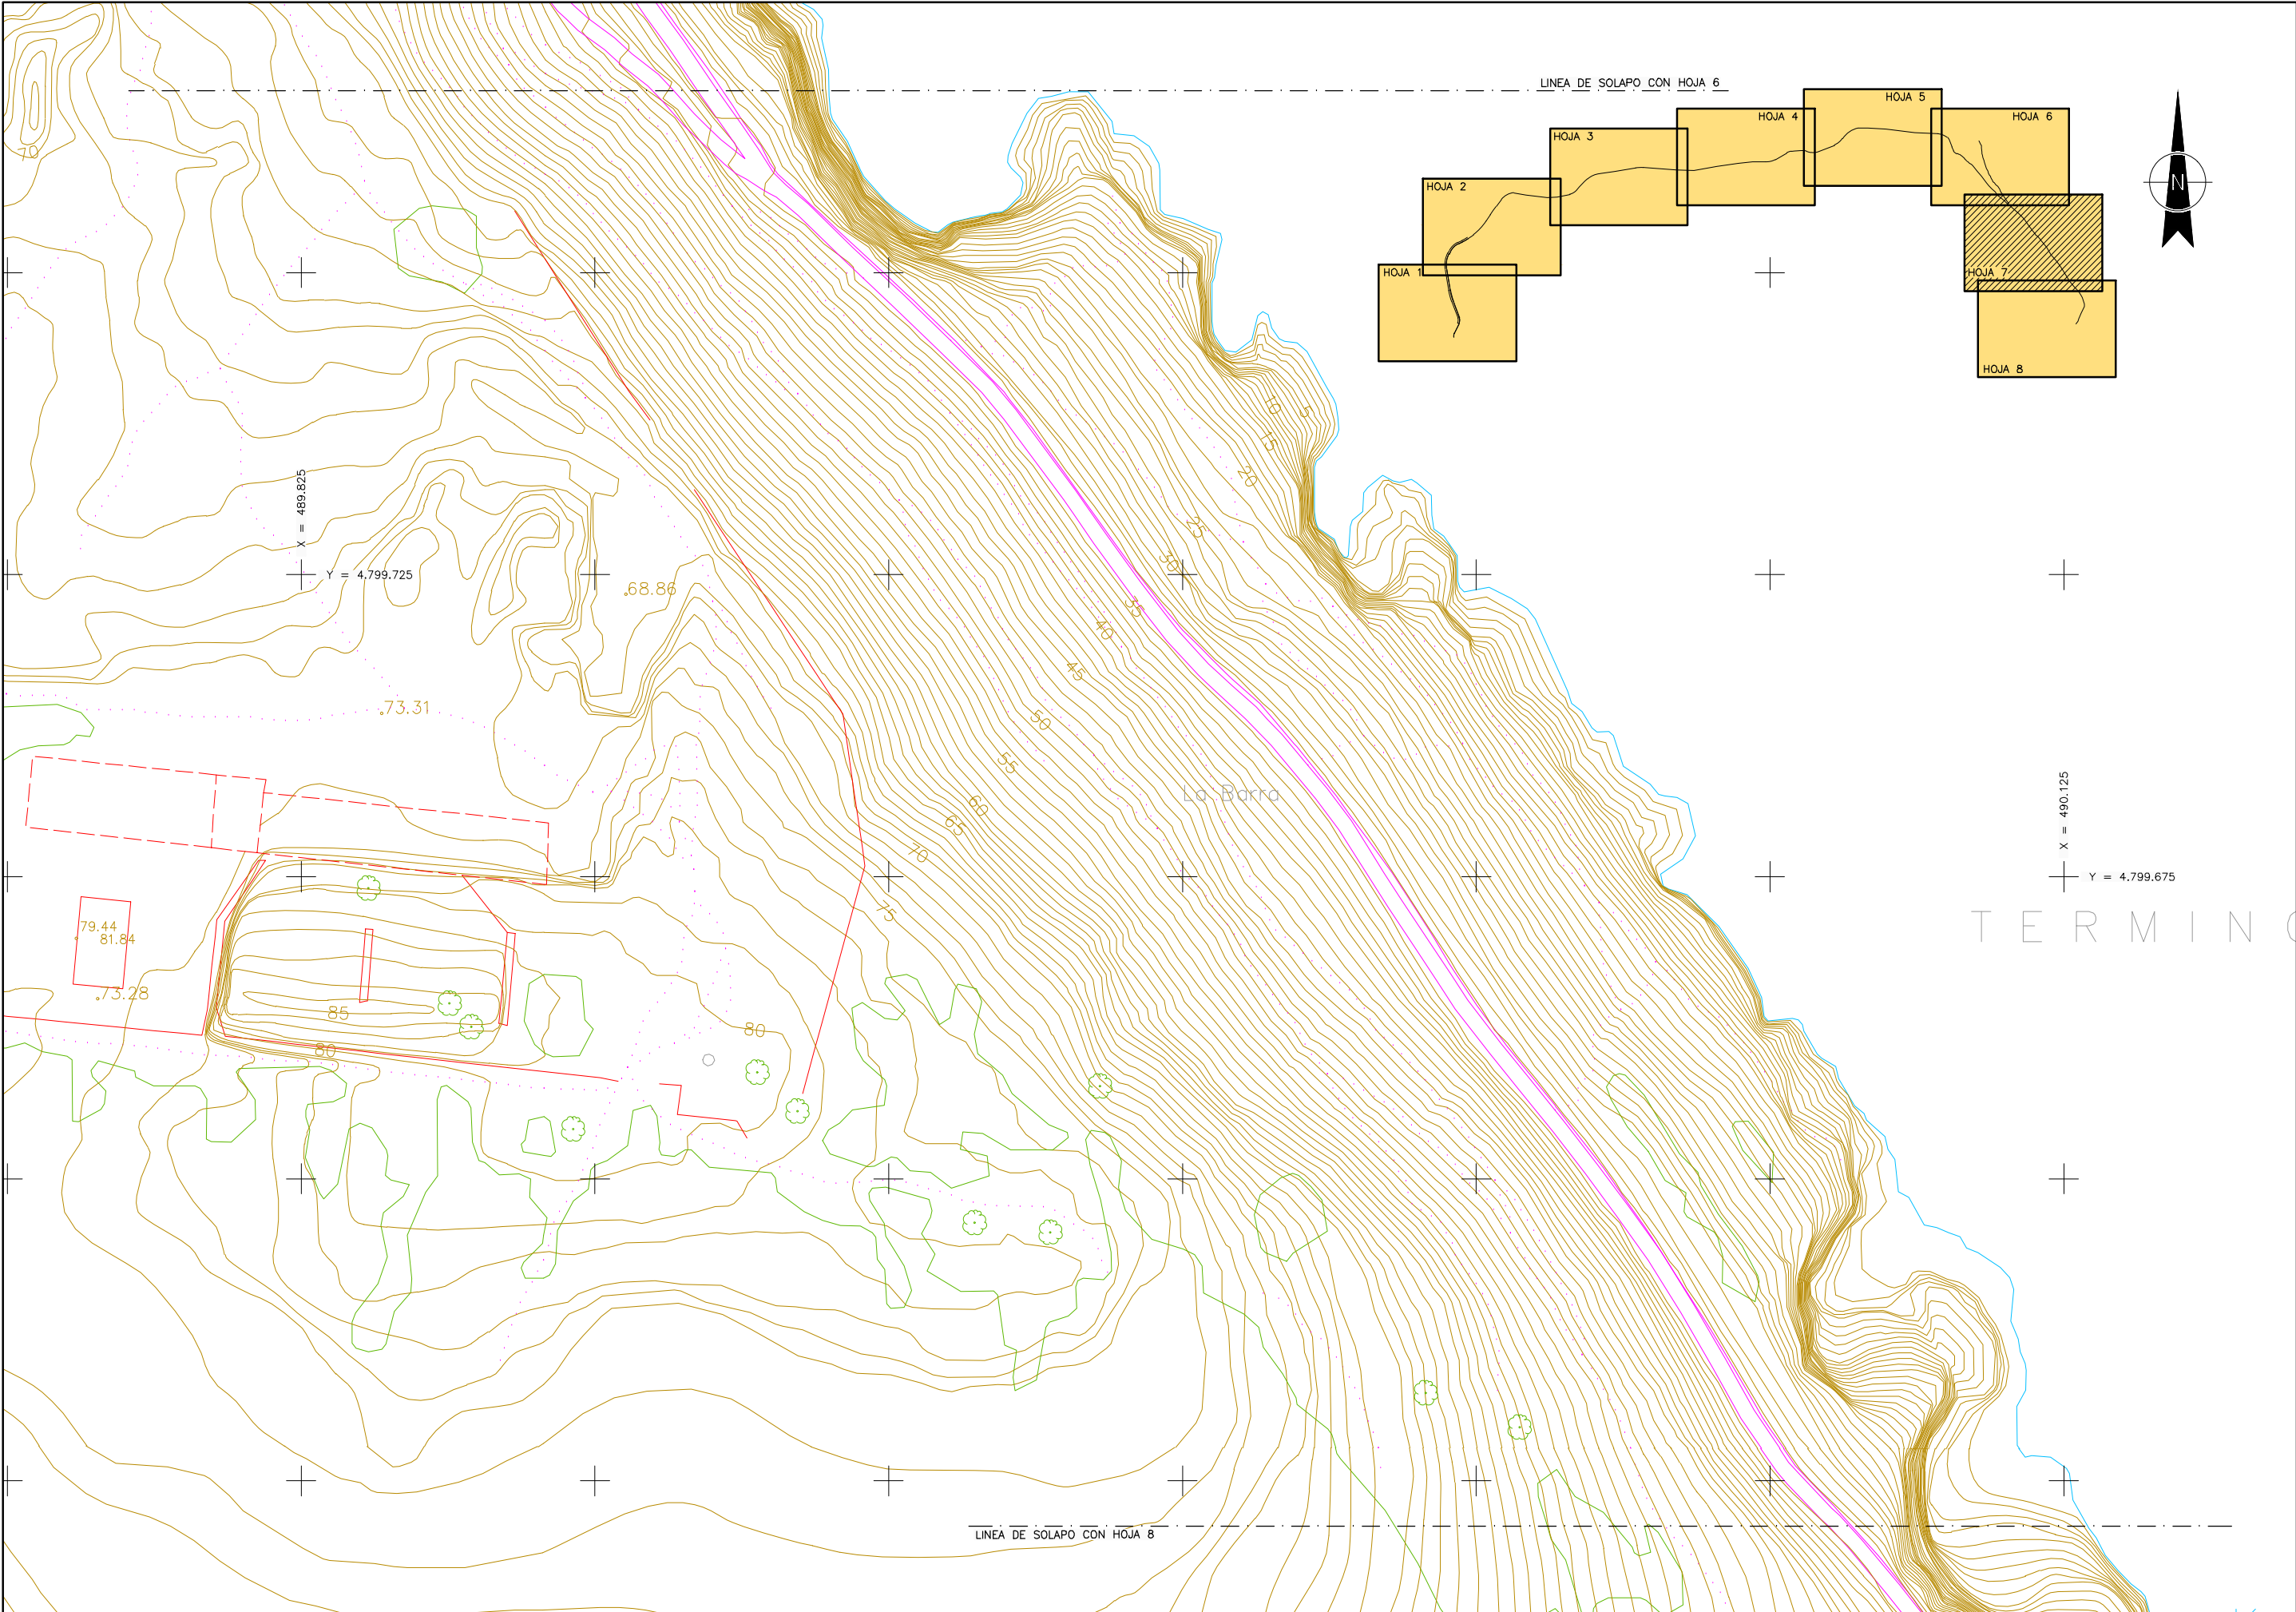


Sinabaila / Firmante: MUSKIZKO UDALA / AYUNTAMIENTO DE MUSKIZ Data: 2025-10-14 09:17:33(UTC) Fecha: 14/10/2025 09:17:33 (UTC)

Dokumentu honen paperreko kopia inprimatu kopiatuak ez dira. / La impresión en papel de este documento tendrá la consideración de copia auténtica. Egiazapen kodea / Código de Verificación: 6307257-af05-462d-9046-01c9815691007 Elektronikoki sinatutako dokumentua / Documento firmado electrónicamente.

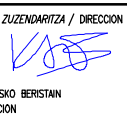

	GARRAIOAK, MUGIKORTASUNA ETA TURISMOA SUSTATZEKO SAILA DEPARTAMENTO DE TRANSPORTES, MOVILIDAD Y TURISMO	MUGIKORTASUN JASANGARRIAREN ZUZENDARITZA NAGUSIA DIRECCION GENERAL DE MOVILIDAD SOSTENIBLE	AHOLKULARIA / CONSULTOR  MANUEL CASTRO LUENGO COLEGADO Nº: 25.352	EGITAMUAREN ZUZENDARITZA / DIRECCION DEL PROYECTO  KARLOS BELASKO BERISTAIN JEFE DE SECCION	EGITAMUAREN TITULUA / TITULO DEL PROYECTO PROYECTO DE OBRAS DE MEJORA DE LA VIA VERDE MONTES DE HIERRO – A SU PASO POR ITSASLUR	GAUZA CLAVE	IZENBURUA DESIGNACION	PLANTAS SITUACION ACTUAL HOJA-7	ESKALA (K) ESCALA (S) 1/500 ORIGINAL EN A1	Z ^{HO} / N° 3.1	8 ^{HO} / 7 ^{ORRI} HOJA 7 DE 8
						DATA FECHA OCTUBRE 2024					

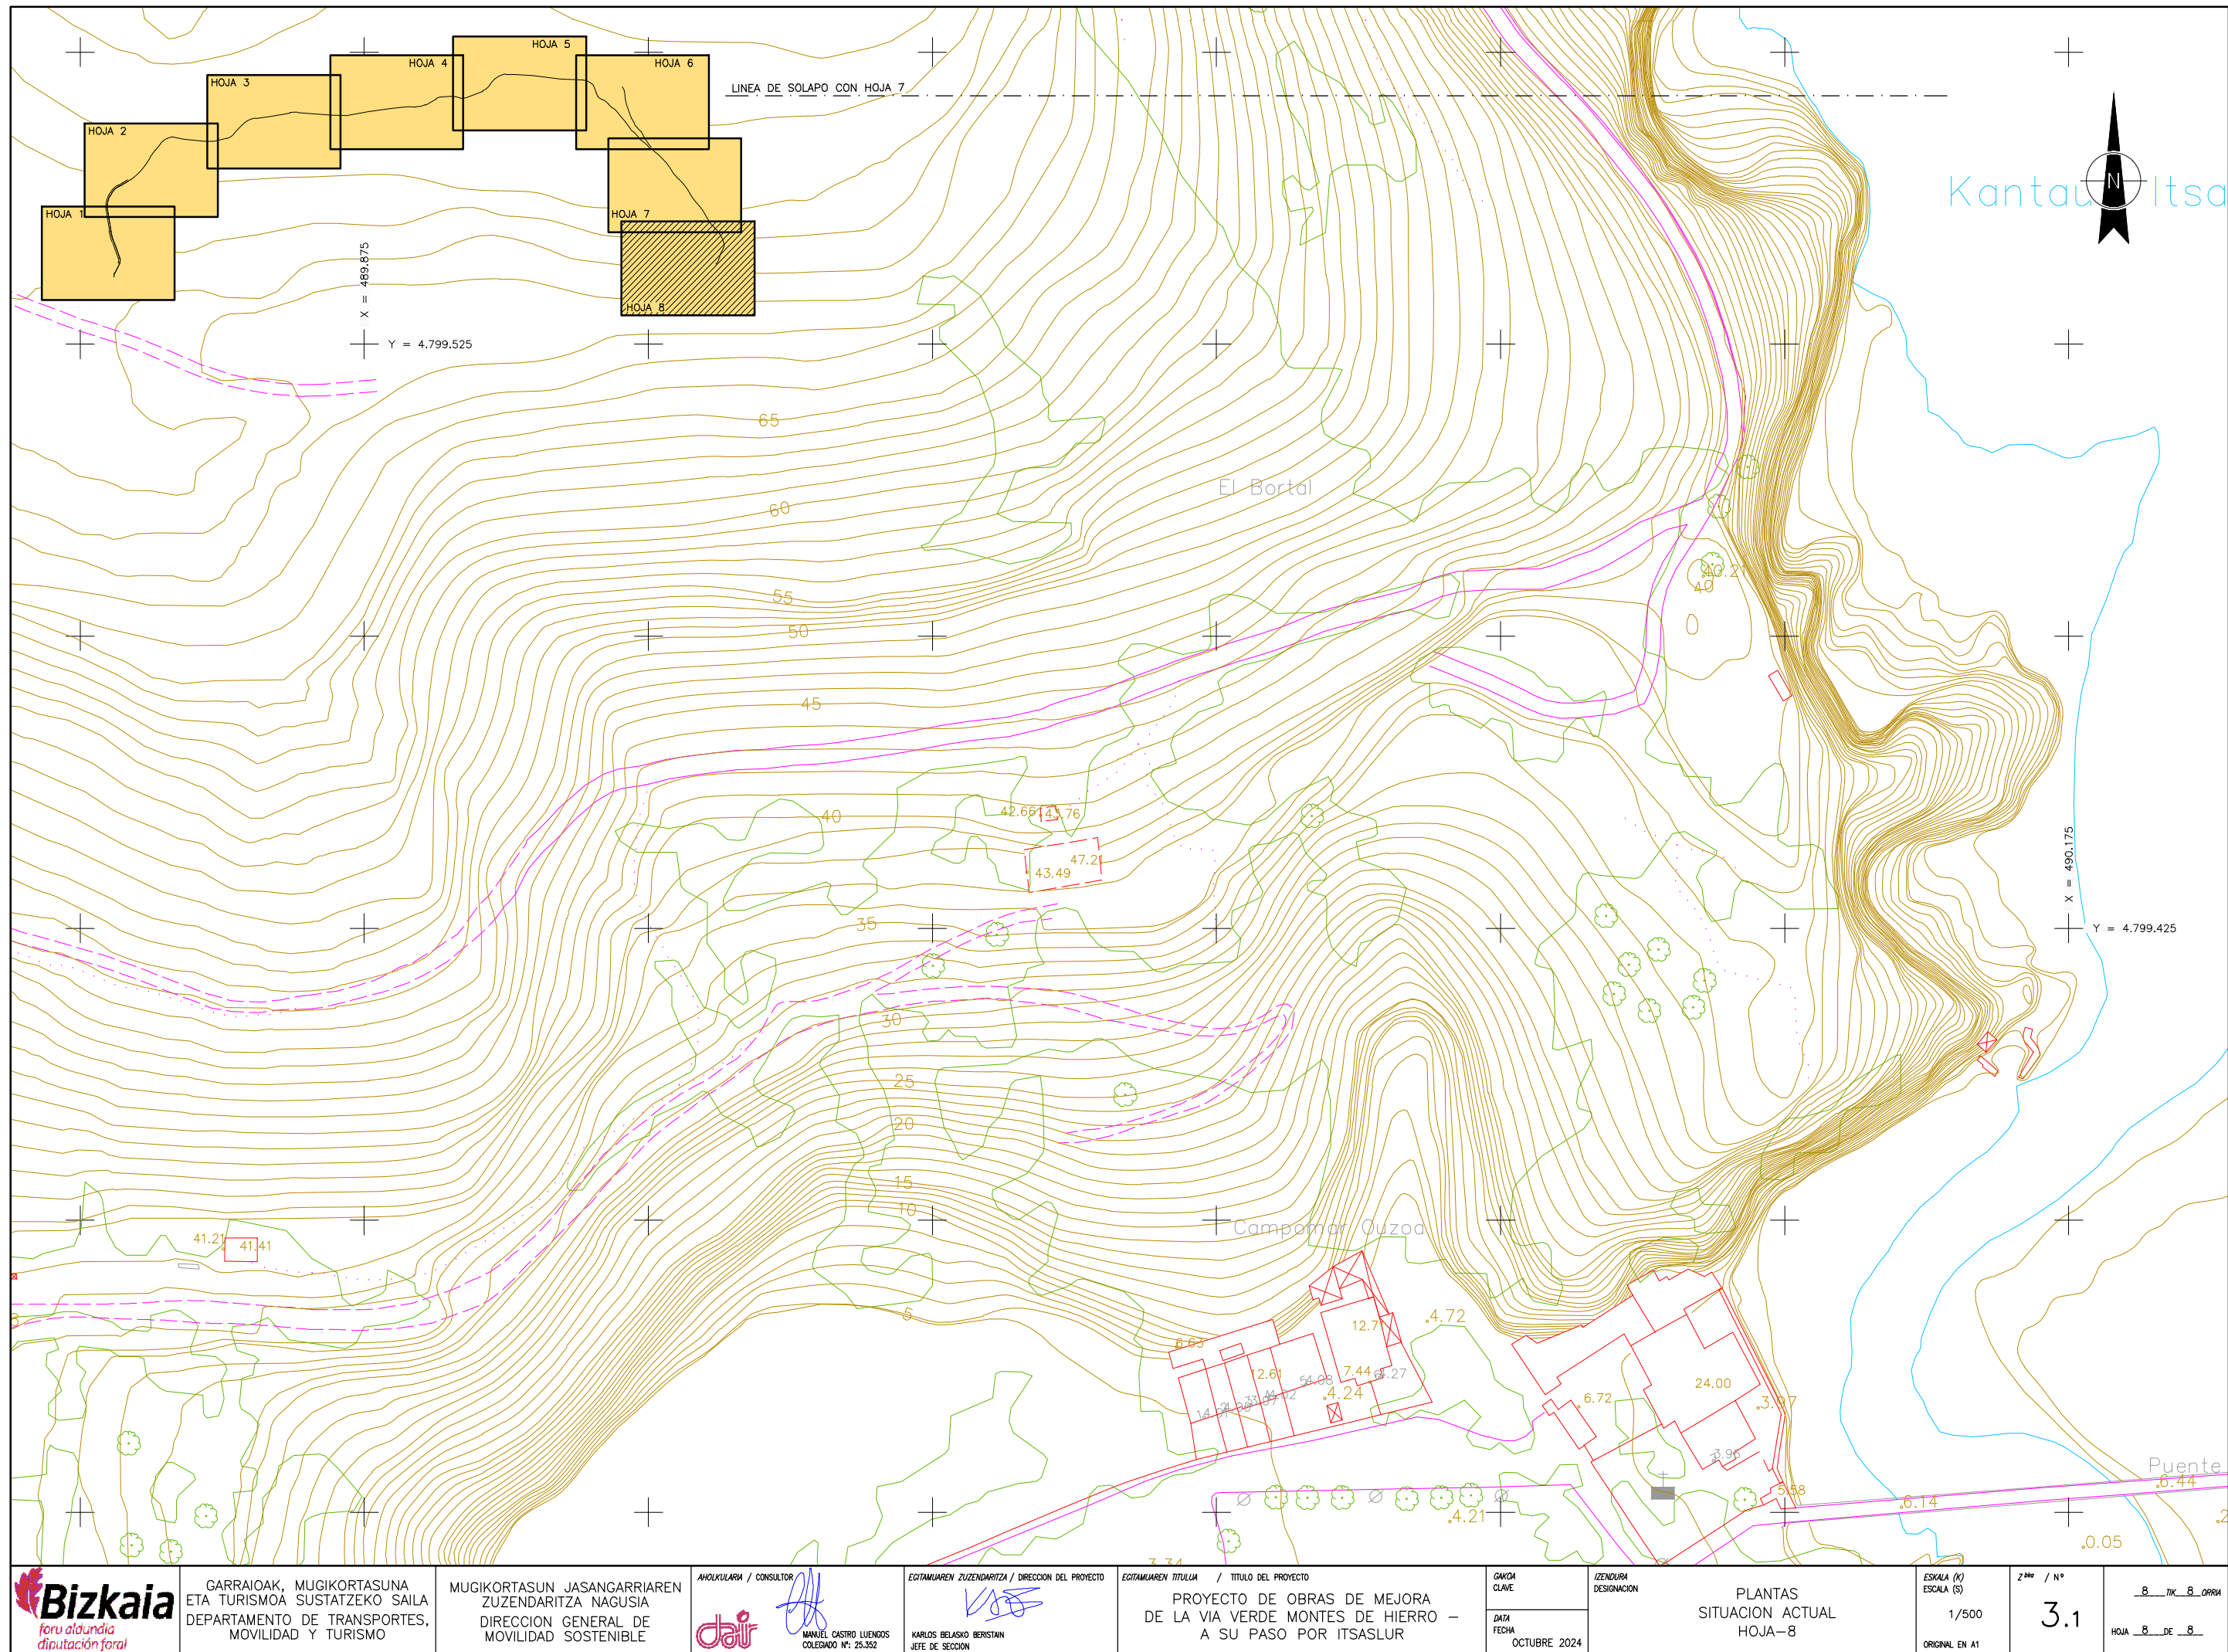


Sinabaila / Firmante: MUSKIZKO UDALA / AYUNTAMIENTO DE MUSKIZ Data: 2025-10-14 09:17:33(UTC) Fecha: 14/10/2025 09:17:33 (UTC)


Documentu honen paperazko kopia inprimatua kopia elektronikoz berriro da. / La impresión en papel de este documento tendrá la consideración de copia auténtica. Egiapapen kopia / Código de Verificación: 63037337-af05-462d-9066-01c9815691007 Elektronikoki sinatutako dokumentua / Documento firmado electrónicamente.




	GARRAIOAK, MUGIKORTASUNA ETA TURISMOA SUSTATZEKO SAILA DEPARTAMENTO DE TRANSPORTES, MOVILIDAD Y TURISMO	MUGIKORTASUN JASANGARRIAREN ZUZENDARITZA NAGUSIA DIRECCION GENERAL DE MOVILIDAD SOSTENIBLE	AHOLKULARIA / CONSULTOR  MANUEL CASTRO LUENGOS COLEGADO Nº: 26.352	EGITAMUAREN ZUZENDARITZA / DIRECCION DEL PROYECTO  KARLOS BELASKO BERISTAIN JEFE DE SECCION	EGITAMUAREN TITULUA / TITULO DEL PROYECTO PROYECTO DE OBRAS DE MEJORA DE LA VIA VERDE MONTES DE HIERRO – A SU PASO POR ITSASLUR	GAINDA CLAVE	ZENDURA DESIGNACION	PLANTAS PLANTA ORTOFOTO HOJA–1	ESKALA (K) ESCALA (S) 1/500 ORIGINAL EN A1	Z ^{ha} / N° 3.2	8 TK 1 ORRA HOJA 1 DE 8
						DATA FECHA OCTUBRE 2024					

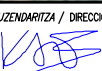

	GARRAIOAK, MUGIKORTASUNA ETA TURISMOA SUSTATZEKO SALA DEPARTAMENTO DE TRANSPORTES, MOVILIDAD Y TURISMO	MUGIKORTASUN JASANGARRIAREN ZUZENDARITZA NAGUSIA DIRECCION GENERAL DE MOVILIDAD SOSTENIBLE	AHOLKULARIA / CONSULTOR  MANUEL CASTRO LUENGO COLEGADO Nº: 25.352	EGITAMUAREN ZUZENDARITZA / DIRECCION DEL PROYECTO  KARLOS BELASKO BERISTAIN JEFE DE SECCION	EGITAMUAREN TITULUA / TITULO DEL PROYECTO PROYECTO DE OBRAS DE MEJORA DE LA VIA VERDE MONTES DE HIERRO – A SU PASO POR ITSASLUR	GAINDA CLAVE	IZENDURA DESIGNACION	PLANTAS PLANTA ORTOFOTO HOJA-2	ESKALA (X) ESCALA (S) 1/500 ORIGINAL EN A1	Z ^{HO} / N° 3.2	8 TK_2 ORRA HOJA 2 DE 8
						DATA FECHA OCTUBRE 2024					

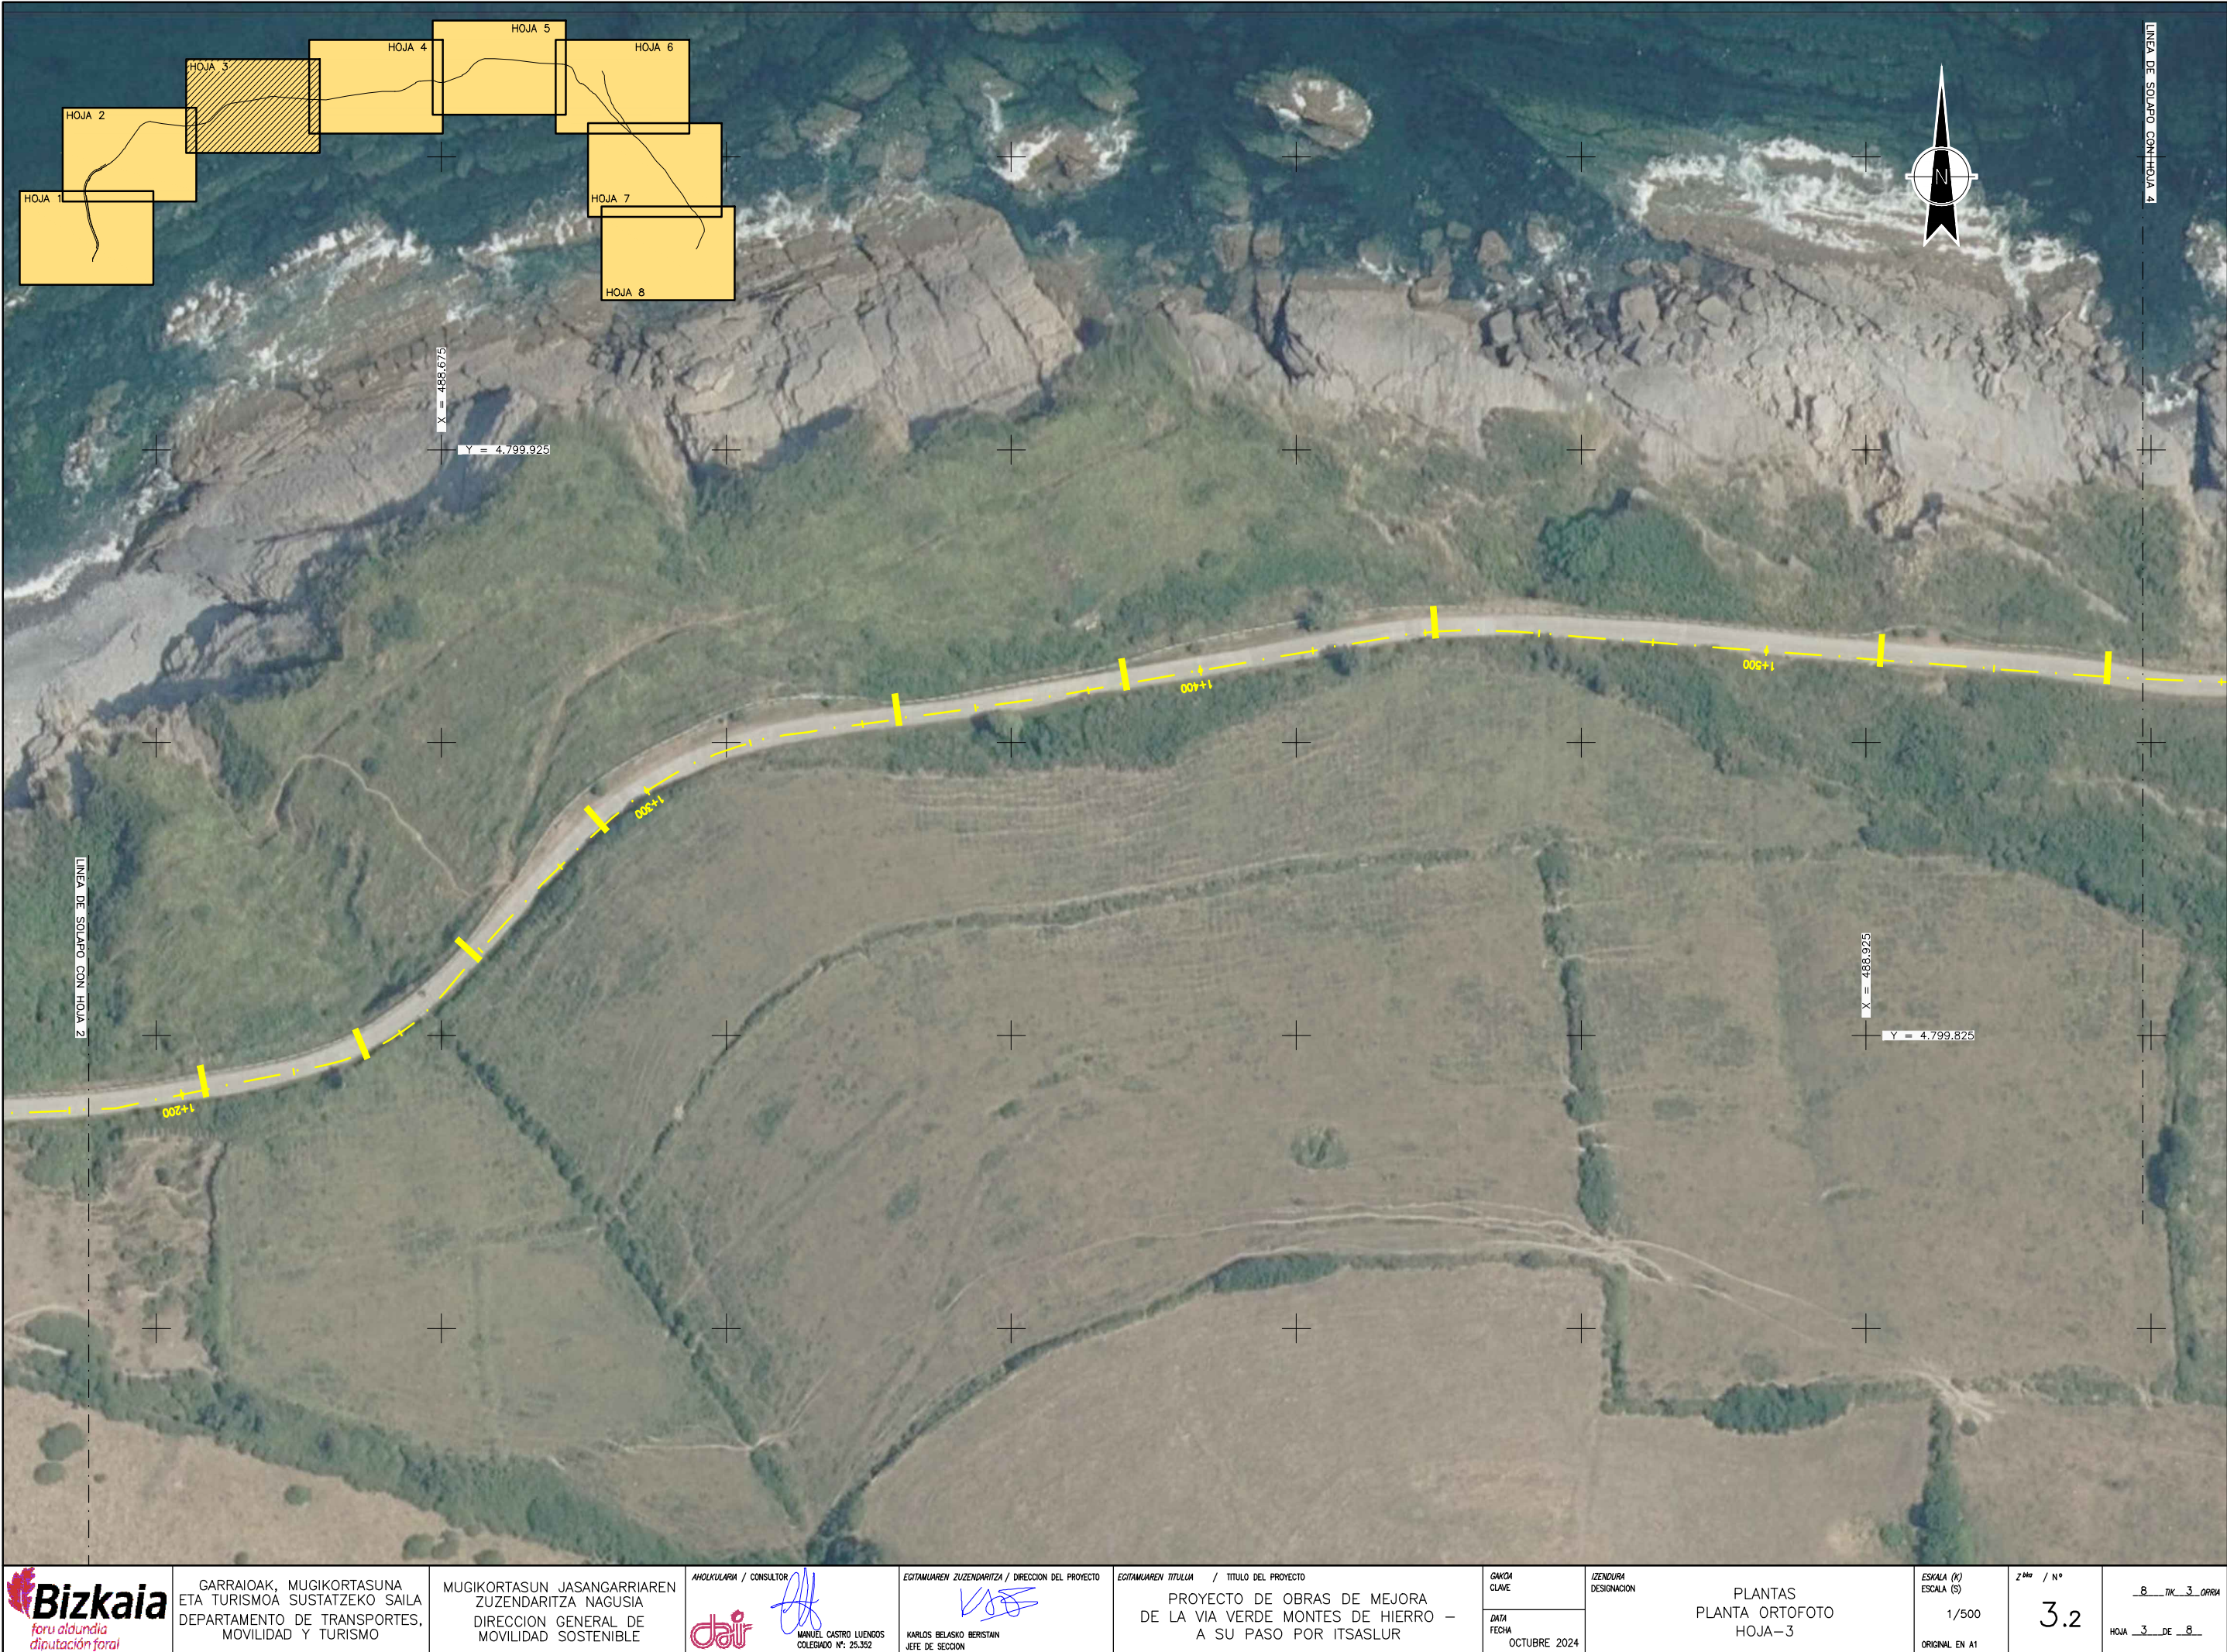


	GARRAIOAK, MUGIKORTASUNA ETA TURISMOA SUSTATZEKO SAILA DEPARTAMENTO DE TRANSPORTES, MOVILIDAD Y TURISMO	MUGIKORTASUN JASANGARRIAREN ZUZENDARITZA NAGUSIA DIRECCION GENERAL DE MOVILIDAD SOSTENIBLE	AHOLKULARIA / CONSULTOR  MANUEL CASTRO LUENGO COLEGADO Nº: 25.352	EGITAMUAREN ZUZENDARITZA / DIRECCION DEL PROYECTO  KARLOS BELASKO BERISTAIN JEFE DE SECCION	EGITAMUAREN TITULUA / TITULO DEL PROYECTO PROYECTO DE OBRAS DE MEJORA DE LA VIA VERDE MONTES DE HIERRO – A SU PASO POR ITSASLUR	GAINDA CLAVE	IZENDURA DESIGNACION PLANTAS PLANTA ORTOFOTO HOJA–3	ESKALA (K) ESCALA (S) 1/500 ORIGINAL EN A1	Z ^{HO} / N° 3.2	8 ^{HO} TK 3 ^{ORRA} HOJA 3 DE 8
						DATA FECHA OCTUBRE 2024				

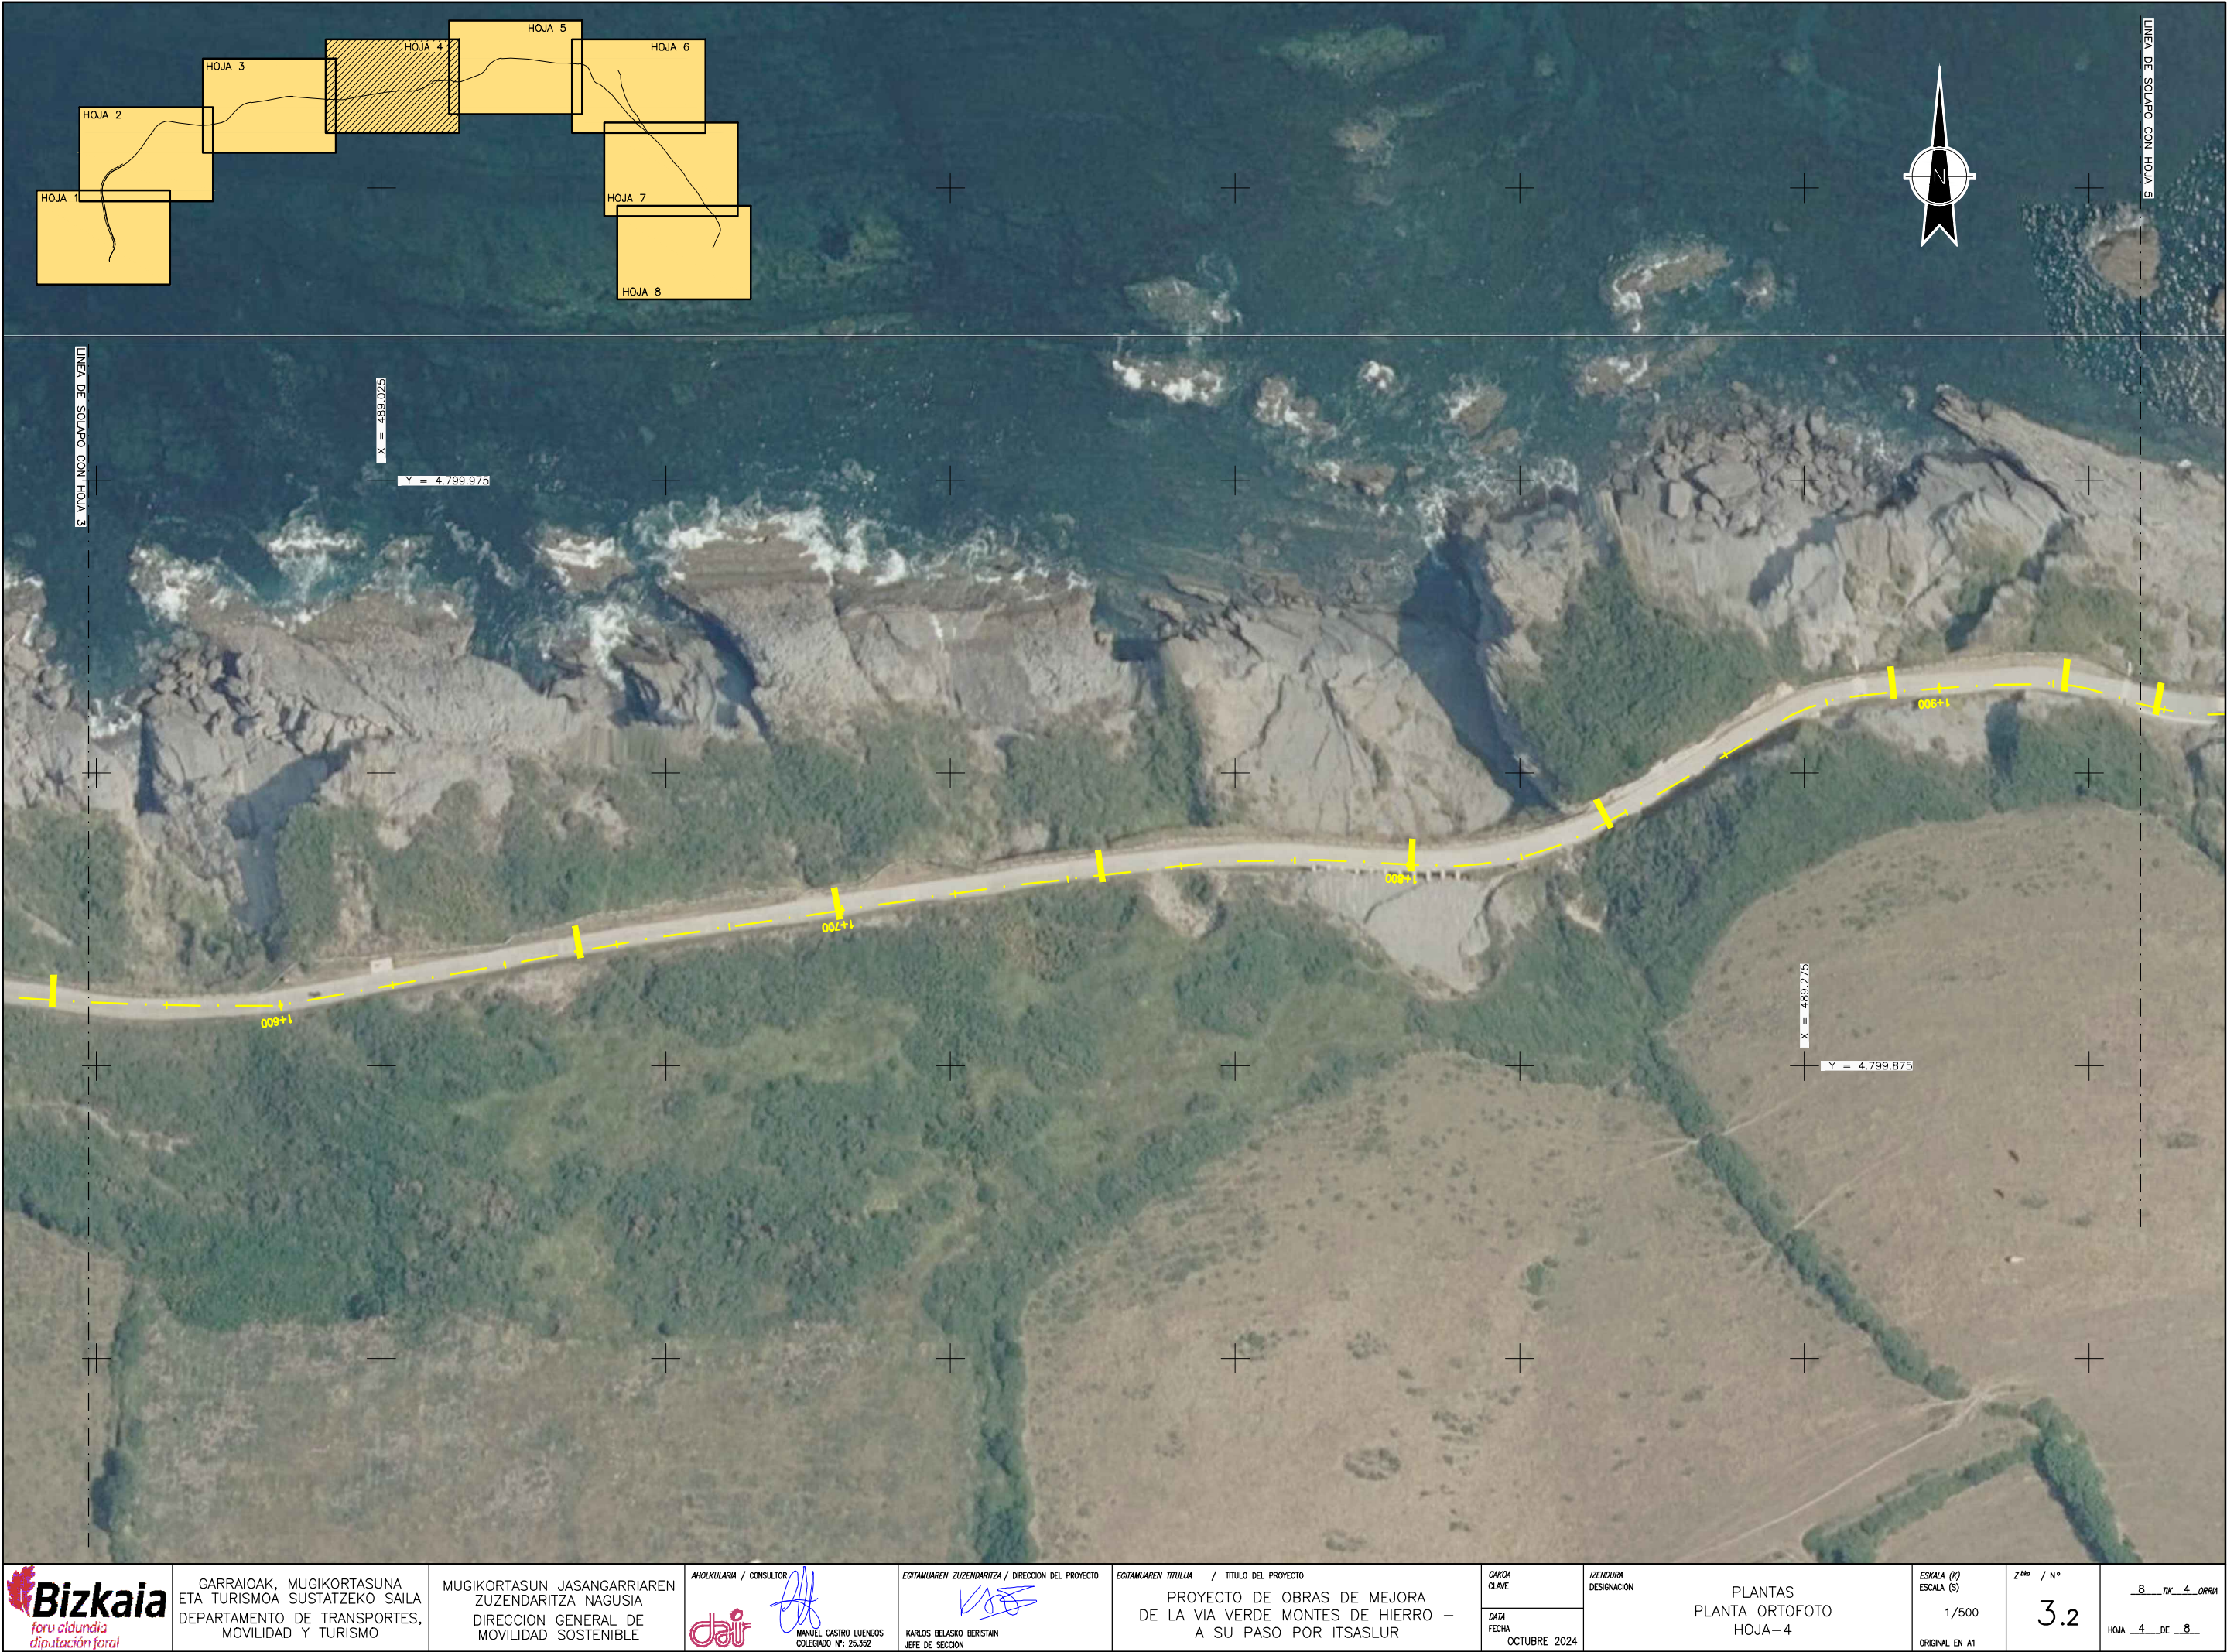

	GARRAIOAK, MUGIKORTASUNA ETA TURISMOA SUSTATZEKO SAILA DEPARTAMENTO DE TRANSPORTES, MOVILIDAD Y TURISMO	MUGIKORTASUN JASANGARRIAREN ZUZENDARITZA NAGUSIA DIRECCION GENERAL DE MOVILIDAD SOSTENIBLE	AHOLKULARIA / CONSULTOR  MANUEL CASTRO LUENGO COLEGADO Nº: 26.352	EGITAMUAREN ZUZENDARITZA / DIRECCION DEL PROYECTO  KARLOS BELASKO BERISTAIN JEFE DE SECCION	EGITAMUAREN TITULUA / TITULO DEL PROYECTO PROYECTO DE OBRAS DE MEJORA DE LA VIA VERDE MONTES DE HIERRO – A SU PASO POR ITSASLUR	GAINDA CLAVE	IZENDURA DESIGNACION	PLANTAS PLANTA ORTOFOTO HOJA-4	ESKALA (K) ESCALA (S) 1/500 ORIGINAL EN A1	Z ^{HO} / N° 3.2	8 TK 4 ORRA HOJA 4 DE 8
						DATA FECHA OCTUBRE 2024					

Sinabaila / Firmante: MUSKIZKO UDALA / AYUNTAMIENTO DE MUSKIZ Data: 2025-10-14 09:17:33(UTC) Fecha: 14/10/2025 09:17:33 (UTC)

Documentu honen paperreko kopia inprimatua kopia elektronikoz berriro da. (La impresión en papel de este documento tendrá la consideración de copia auténtica. Egiazapen kidea / Código de Verificación: 61307-257-405-4624-9046-0129815691007) Elektronikoki sinatutako dokumentua / Documento firmado electrónicamente.

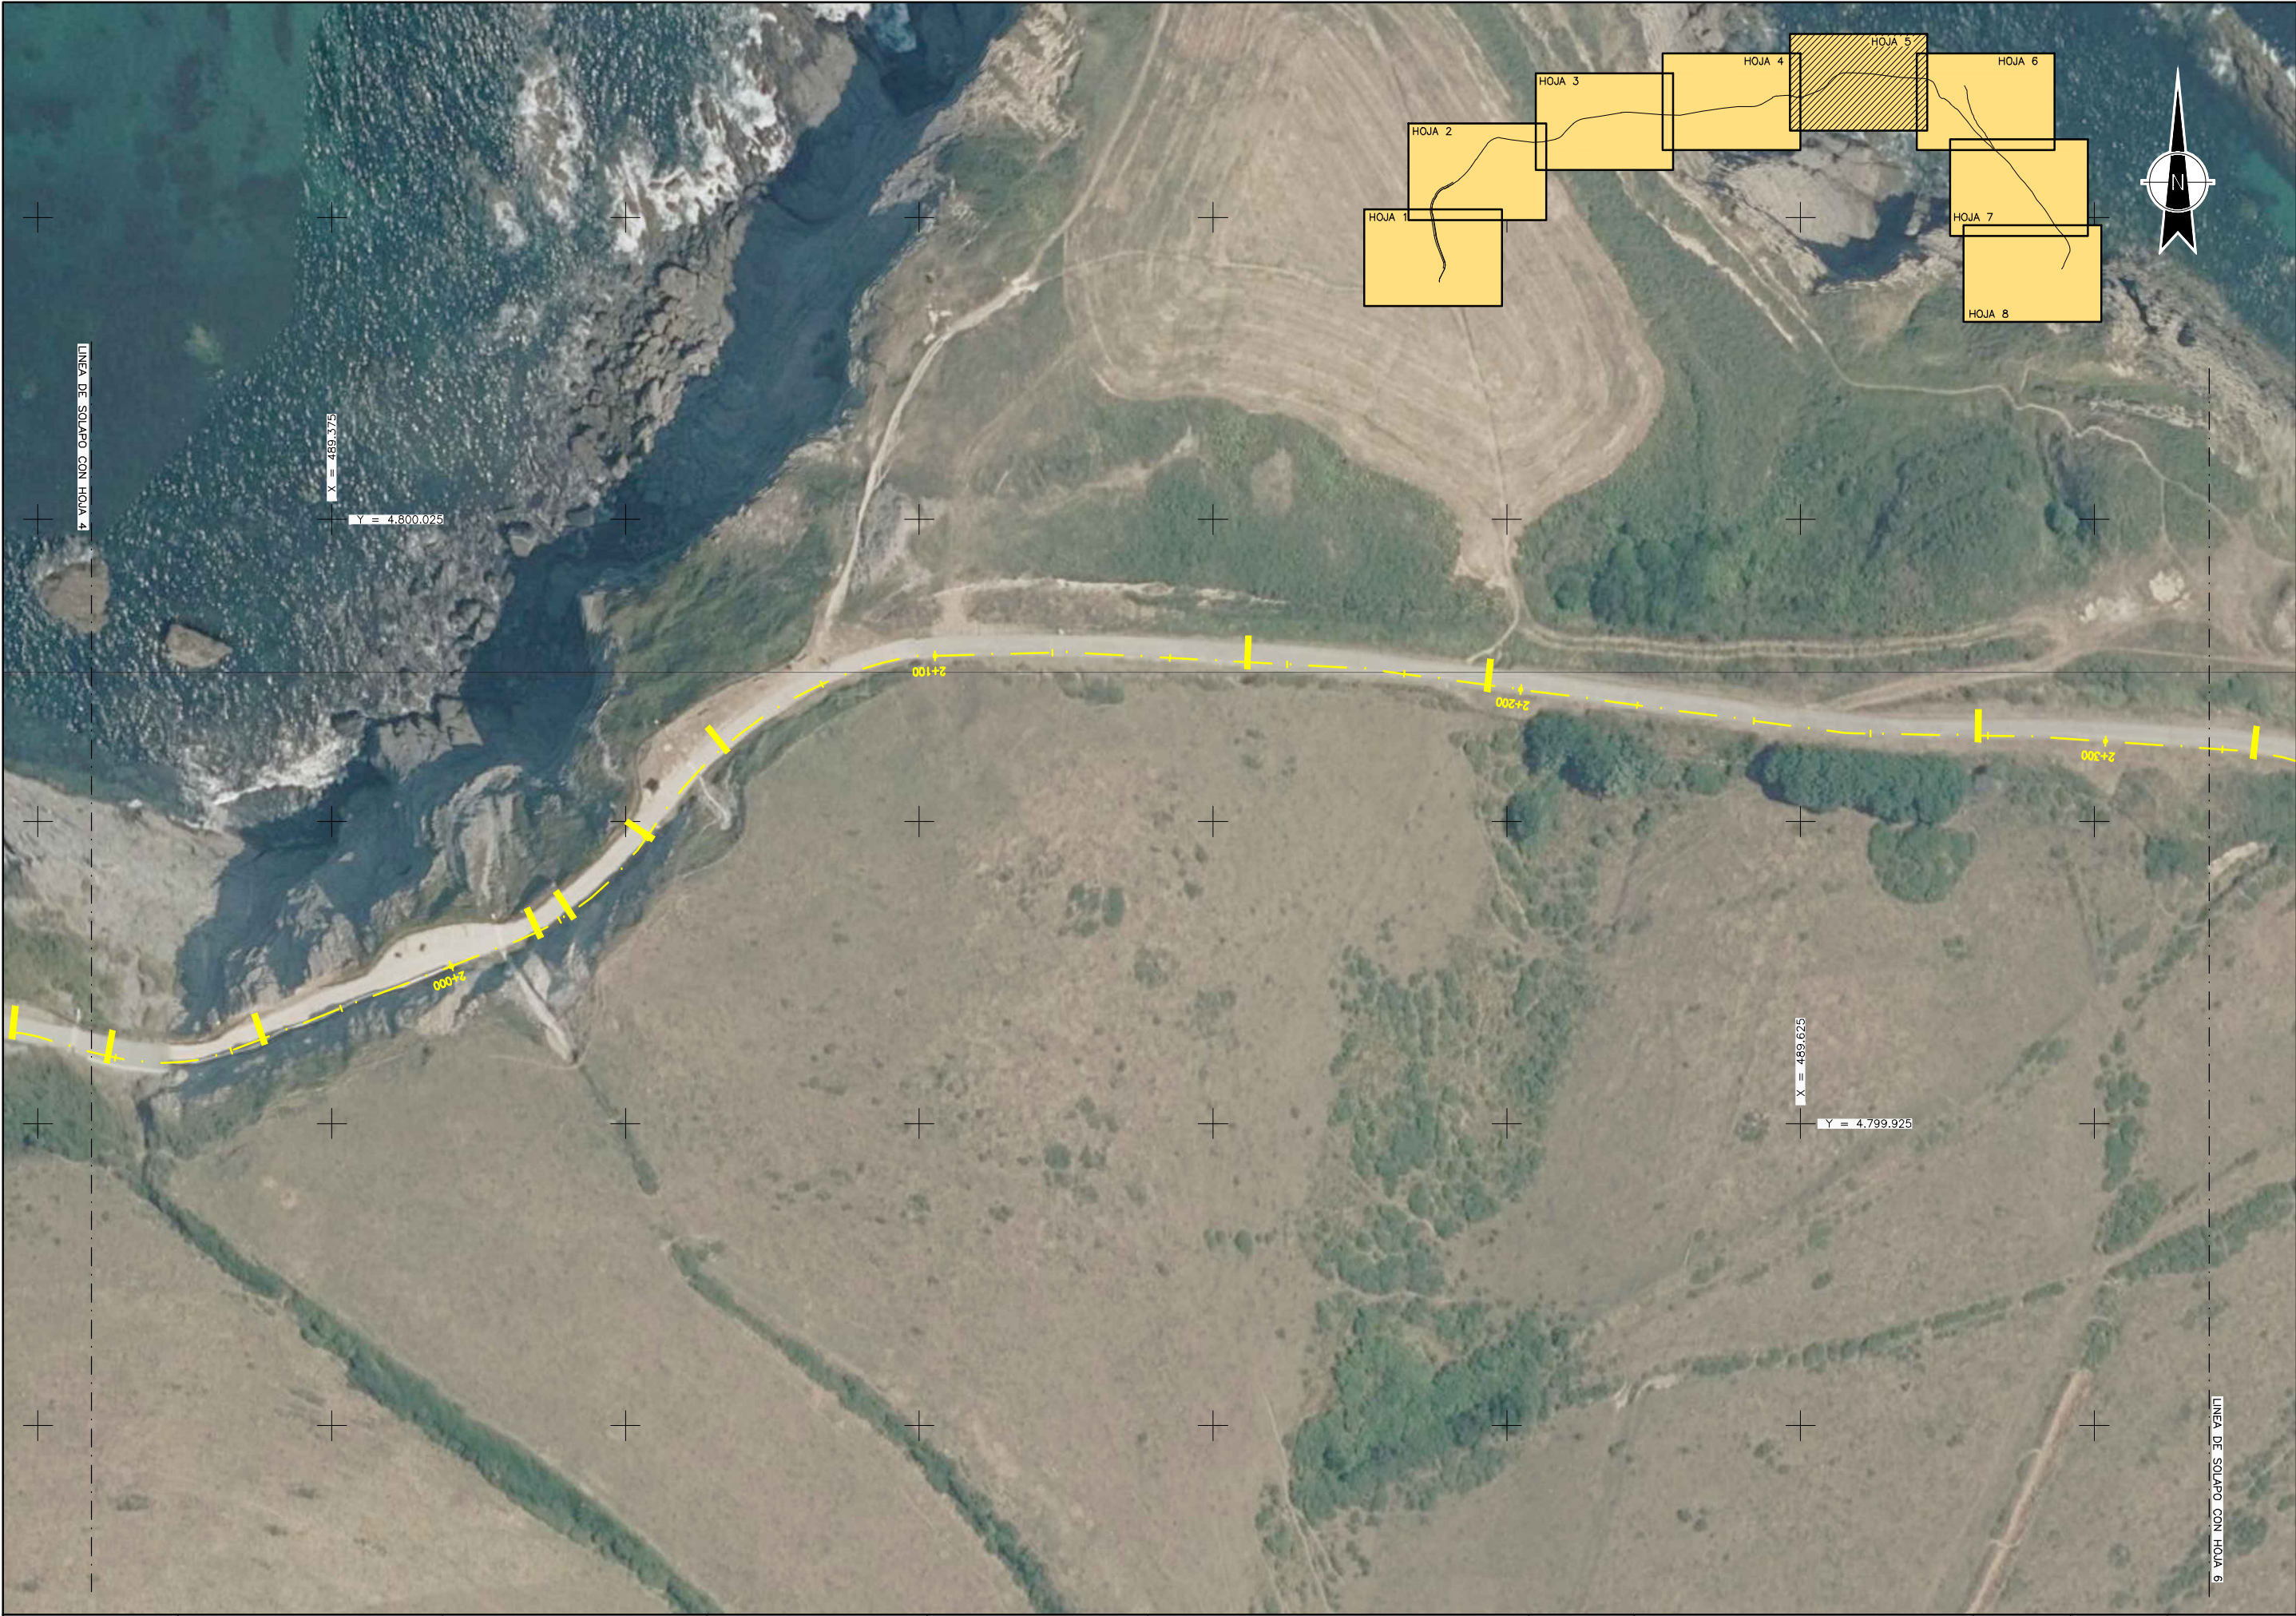



	GARRAIOAK, MUGIKORTASUNA ETA TURISMOA SUSTATZEKO SAILA DEPARTAMENTO DE TRANSPORTES, MOVILIDAD Y TURISMO	MUGIKORTASUN JASANGARRIAREN ZUZENDARITZA NAGUSIA DIRECCION GENERAL DE MOVILIDAD SOSTENIBLE	AHOLKULARIA / CONSULTOR  MANUEL CASTRO LUENGO COLEGADO Nº: 26.352	EGITAMUAREN ZUZENDARITZA / DIRECCION DEL PROYECTO  KARLOS BELASKO BERISTAIN JEFE DE SECCION	EGITAMUAREN TITULUA / TITULO DEL PROYECTO PROYECTO DE OBRAS DE MEJORA DE LA VIA VERDE MONTES DE HIERRO – A SU PASO POR ITSASLUR	GAINDA CLAVE	IZENDURA DESIGNACION	PLANTAS PLANTA ORTOFOTO HOJA-5	ESKALA (K) ESCALA (S) 1/500 ORIGINAL EN A1	Z ^{HO} / N° 3.2	8 ^{HO} TK_5 ^{ARRA} HOJA 5 DE 8
						DATA FECHA OCTUBRE 2024					



	GARRAIOAK, MUGIKORTASUNA ETA TURISMOA SUSTATZEKO SAILA DEPARTAMENTO DE TRANSPORTES, MOVILIDAD Y TURISMO	MUGIKORTASUN JASANGARRIAREN ZUZENDARITZA NAGUSIA DIRECCION GENERAL DE MOVILIDAD SOSTENIBLE	AHOLKULARIA / CONSULTOR  MANUEL CASTRO LUENGO COLEGADO Nº: 25.352	EGITAMUAREN ZUZENDARITZA / DIRECCION DEL PROYECTO  KARLOS BELASKO BERISTAIN JEFE DE SECCION	EGITAMUAREN TITULUA / TITULO DEL PROYECTO PROYECTO DE OBRAS DE MEJORA DE LA VIA VERDE MONTES DE HIERRO – A SU PASO POR ITSASLUR	GAINDA CLAVE	IZENDURA DESIGNACION PLANTAS PLANTA ORTOFOTO HOJA–6	ESKALA (K) ESCALA (S) 1/500 ORIGINAL EN A1	Z ^{ha} / N° 3.2	8 TK 6 ORRA HOJA 6 DE 8
						DATA FECHA OCTUBRE 2024				

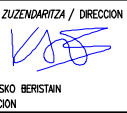


	GARRAIOAK, MUGIKORTASUNA ETA TURISMOA SUSTATZEKO SAILA DEPARTAMENTO DE TRANSPORTES, MOVILIDAD Y TURISMO	MUGIKORTASUN JASANGARRIAREN ZUZENDARITZA NAGUSIA DIRECCION GENERAL DE MOVILIDAD SOSTENIBLE	AHOLKULARIA / CONSULTOR  MANUEL CASTRO LUENGO COLEGADO Nº: 25.352	EGITAMUAREN ZUZENDARITZA / DIRECCION DEL PROYECTO  KARLOS BELASKO BERISTAIN JEFE DE SECCION	EGITAMUAREN TITULUA / TITULO DEL PROYECTO PROYECTO DE OBRAS DE MEJORA DE LA VIA VERDE MONTES DE HIERRO – A SU PASO POR ITSASLUR	GAUZA CLAVE	IZENDURA DESIGNACION	PLANTAS PLANTA ORTOFOTO HOJA-7	ESKALA (K) ESCALA (S) 1/500 ORIGINAL EN A1	Z ^{HO} / N° 3.2	8 TK 7 ORRA HOJA 7 DE 8
						DATA FECHA OCTUBRE 2024					

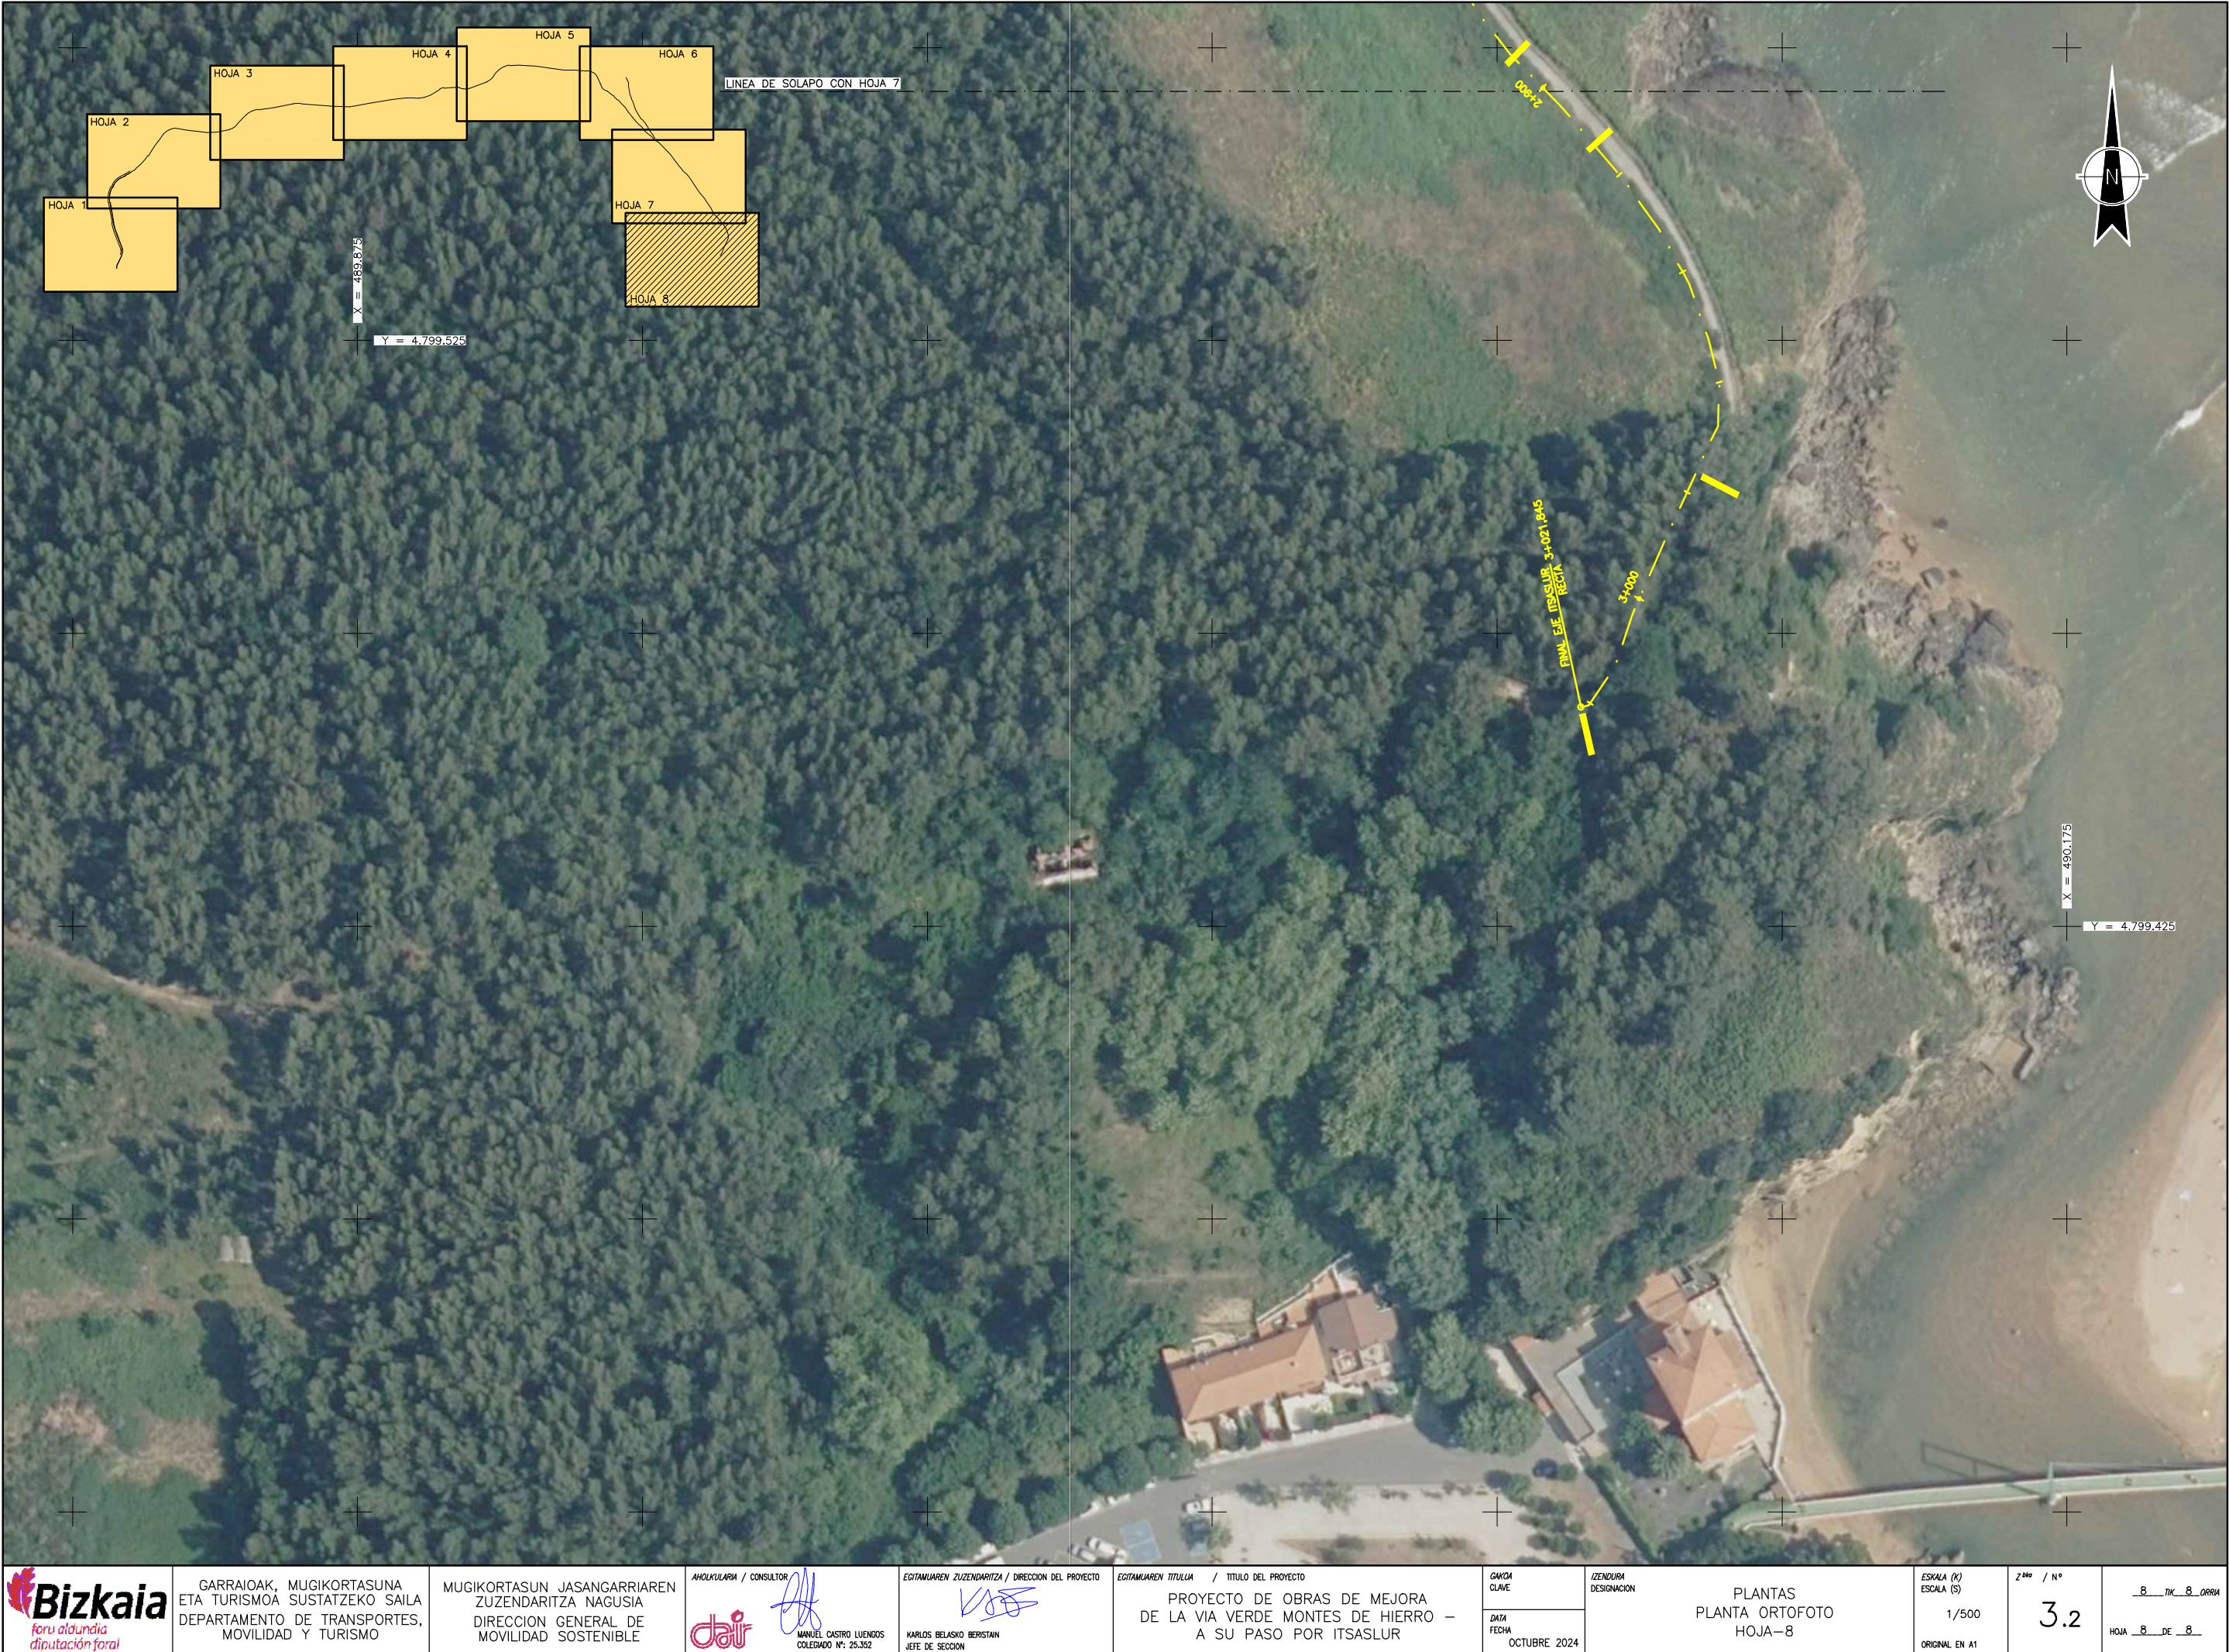


	GARRAIOAK, MUGIKORTASUNA ETA TURISMOA SUSTATZEKO SAILA DEPARTAMENTO DE TRANSPORTES, MOVILIDAD Y TURISMO	MUGIKORTASUN JASANGARRIAREN ZUZENDARITZA NAGUSIA DIRECCION GENERAL DE MOVILIDAD SOSTENIBLE	AHOLKULARIA / CONSULTOR  MANUEL CASTRO LUENGO COLEGADO Nº: 26.352	EGITAMUAREN ZUZENDARITZA / DIRECCION DEL PROYECTO  KARLOS BELASKO BERISTAIN JEFE DE SECCION	EGITAMUAREN TITULUA / TITULO DEL PROYECTO PROYECTO DE OBRAS DE MEJORA DE LA VIA VERDE MONTES DE HIERRO – A SU PASO POR ITSASLUR	GAUZA CLAVE	ZENDURA DESIGNACION	PLANTAS PLANTA ORTOFOTO HOJA–8	ESKALA (K) ESCALA (S) 1/500 ORIGINAL EN A1	Z ^{HO} / N° 3.2	8 TK 8 ORRA HOJA 8 DE 8
						DATA FECHA OCTUBRE 2024					

Sinabailu / Firmante: MUSIZIZO UDALA / AYUNTAMIENTO DE MUSKIZ Data: 2025-10-14 09:17:33(UTC) Fecha: 14/10/2025 09:17:33 (UTC)


Dokumentu honen paperazko kopia inprimatua kopia elektronikoa berridaz da. (La impresión en papel de este documento tendrá la consideración de copia auténtica. Egiazapen kidea / Código de Verificación: 6307337-af05-462d-9046-01c98156910d7) Elektronikoki sinatutako dokumentua / Documento firmado electrónicamente.

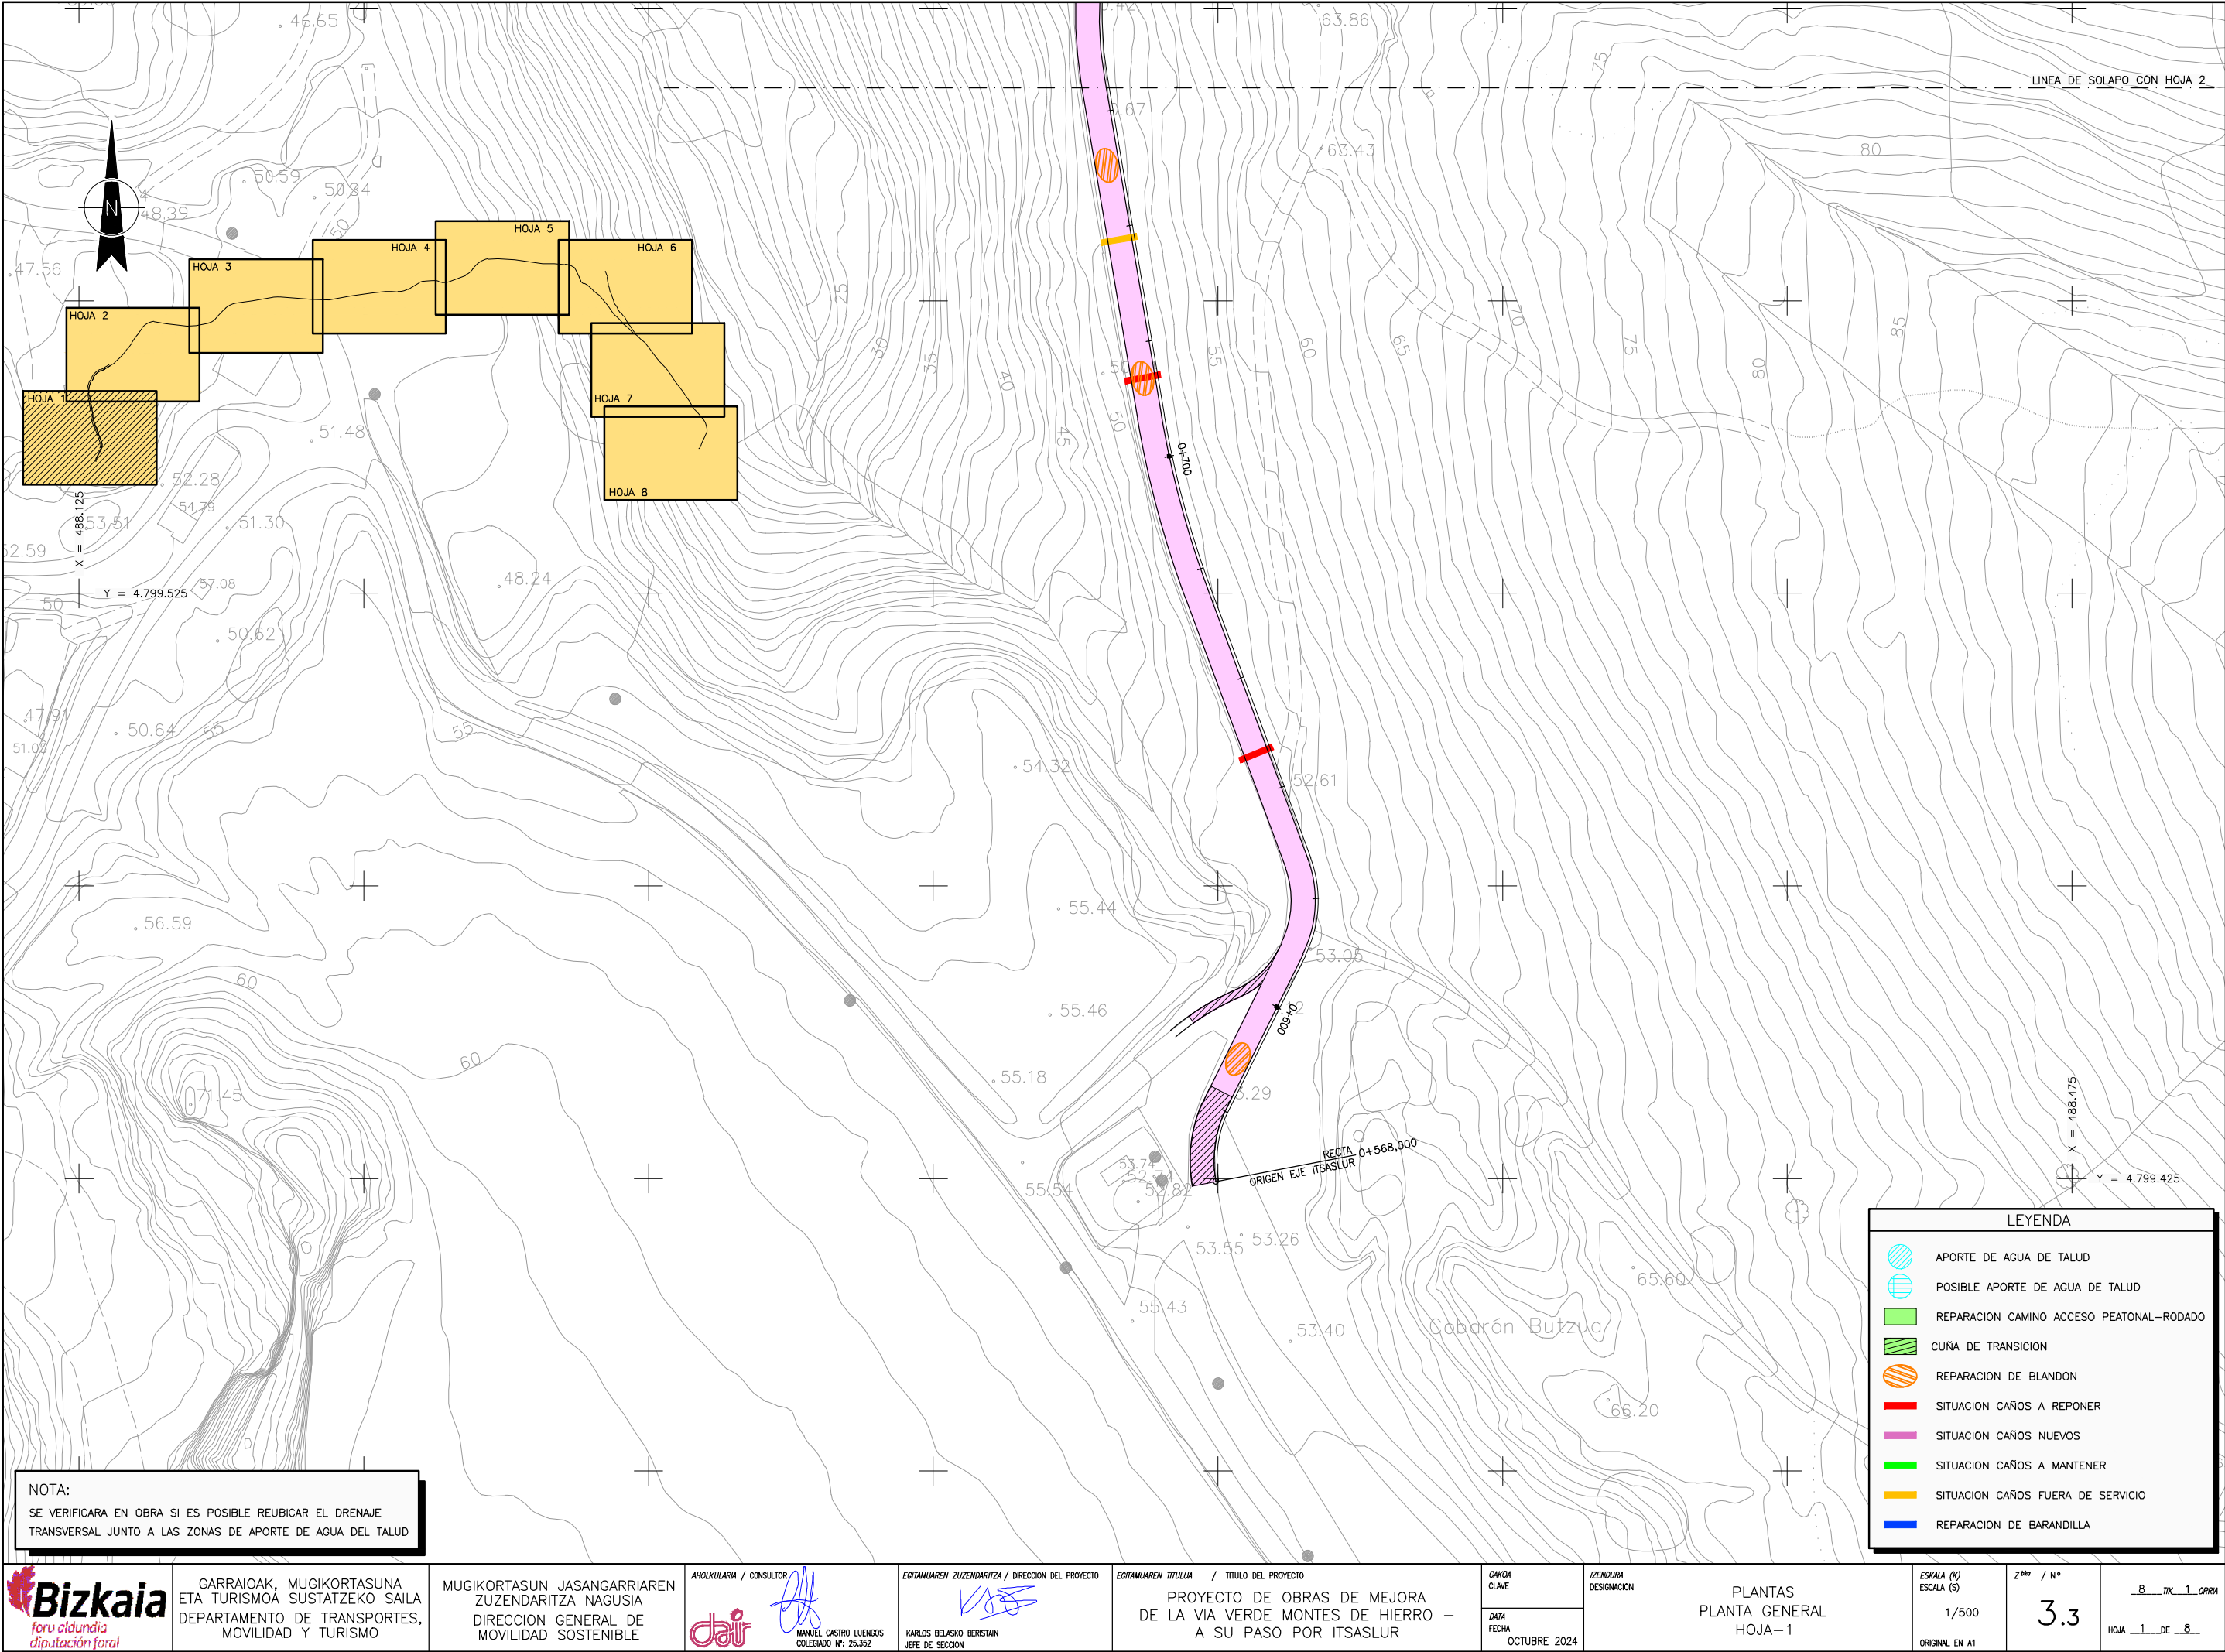


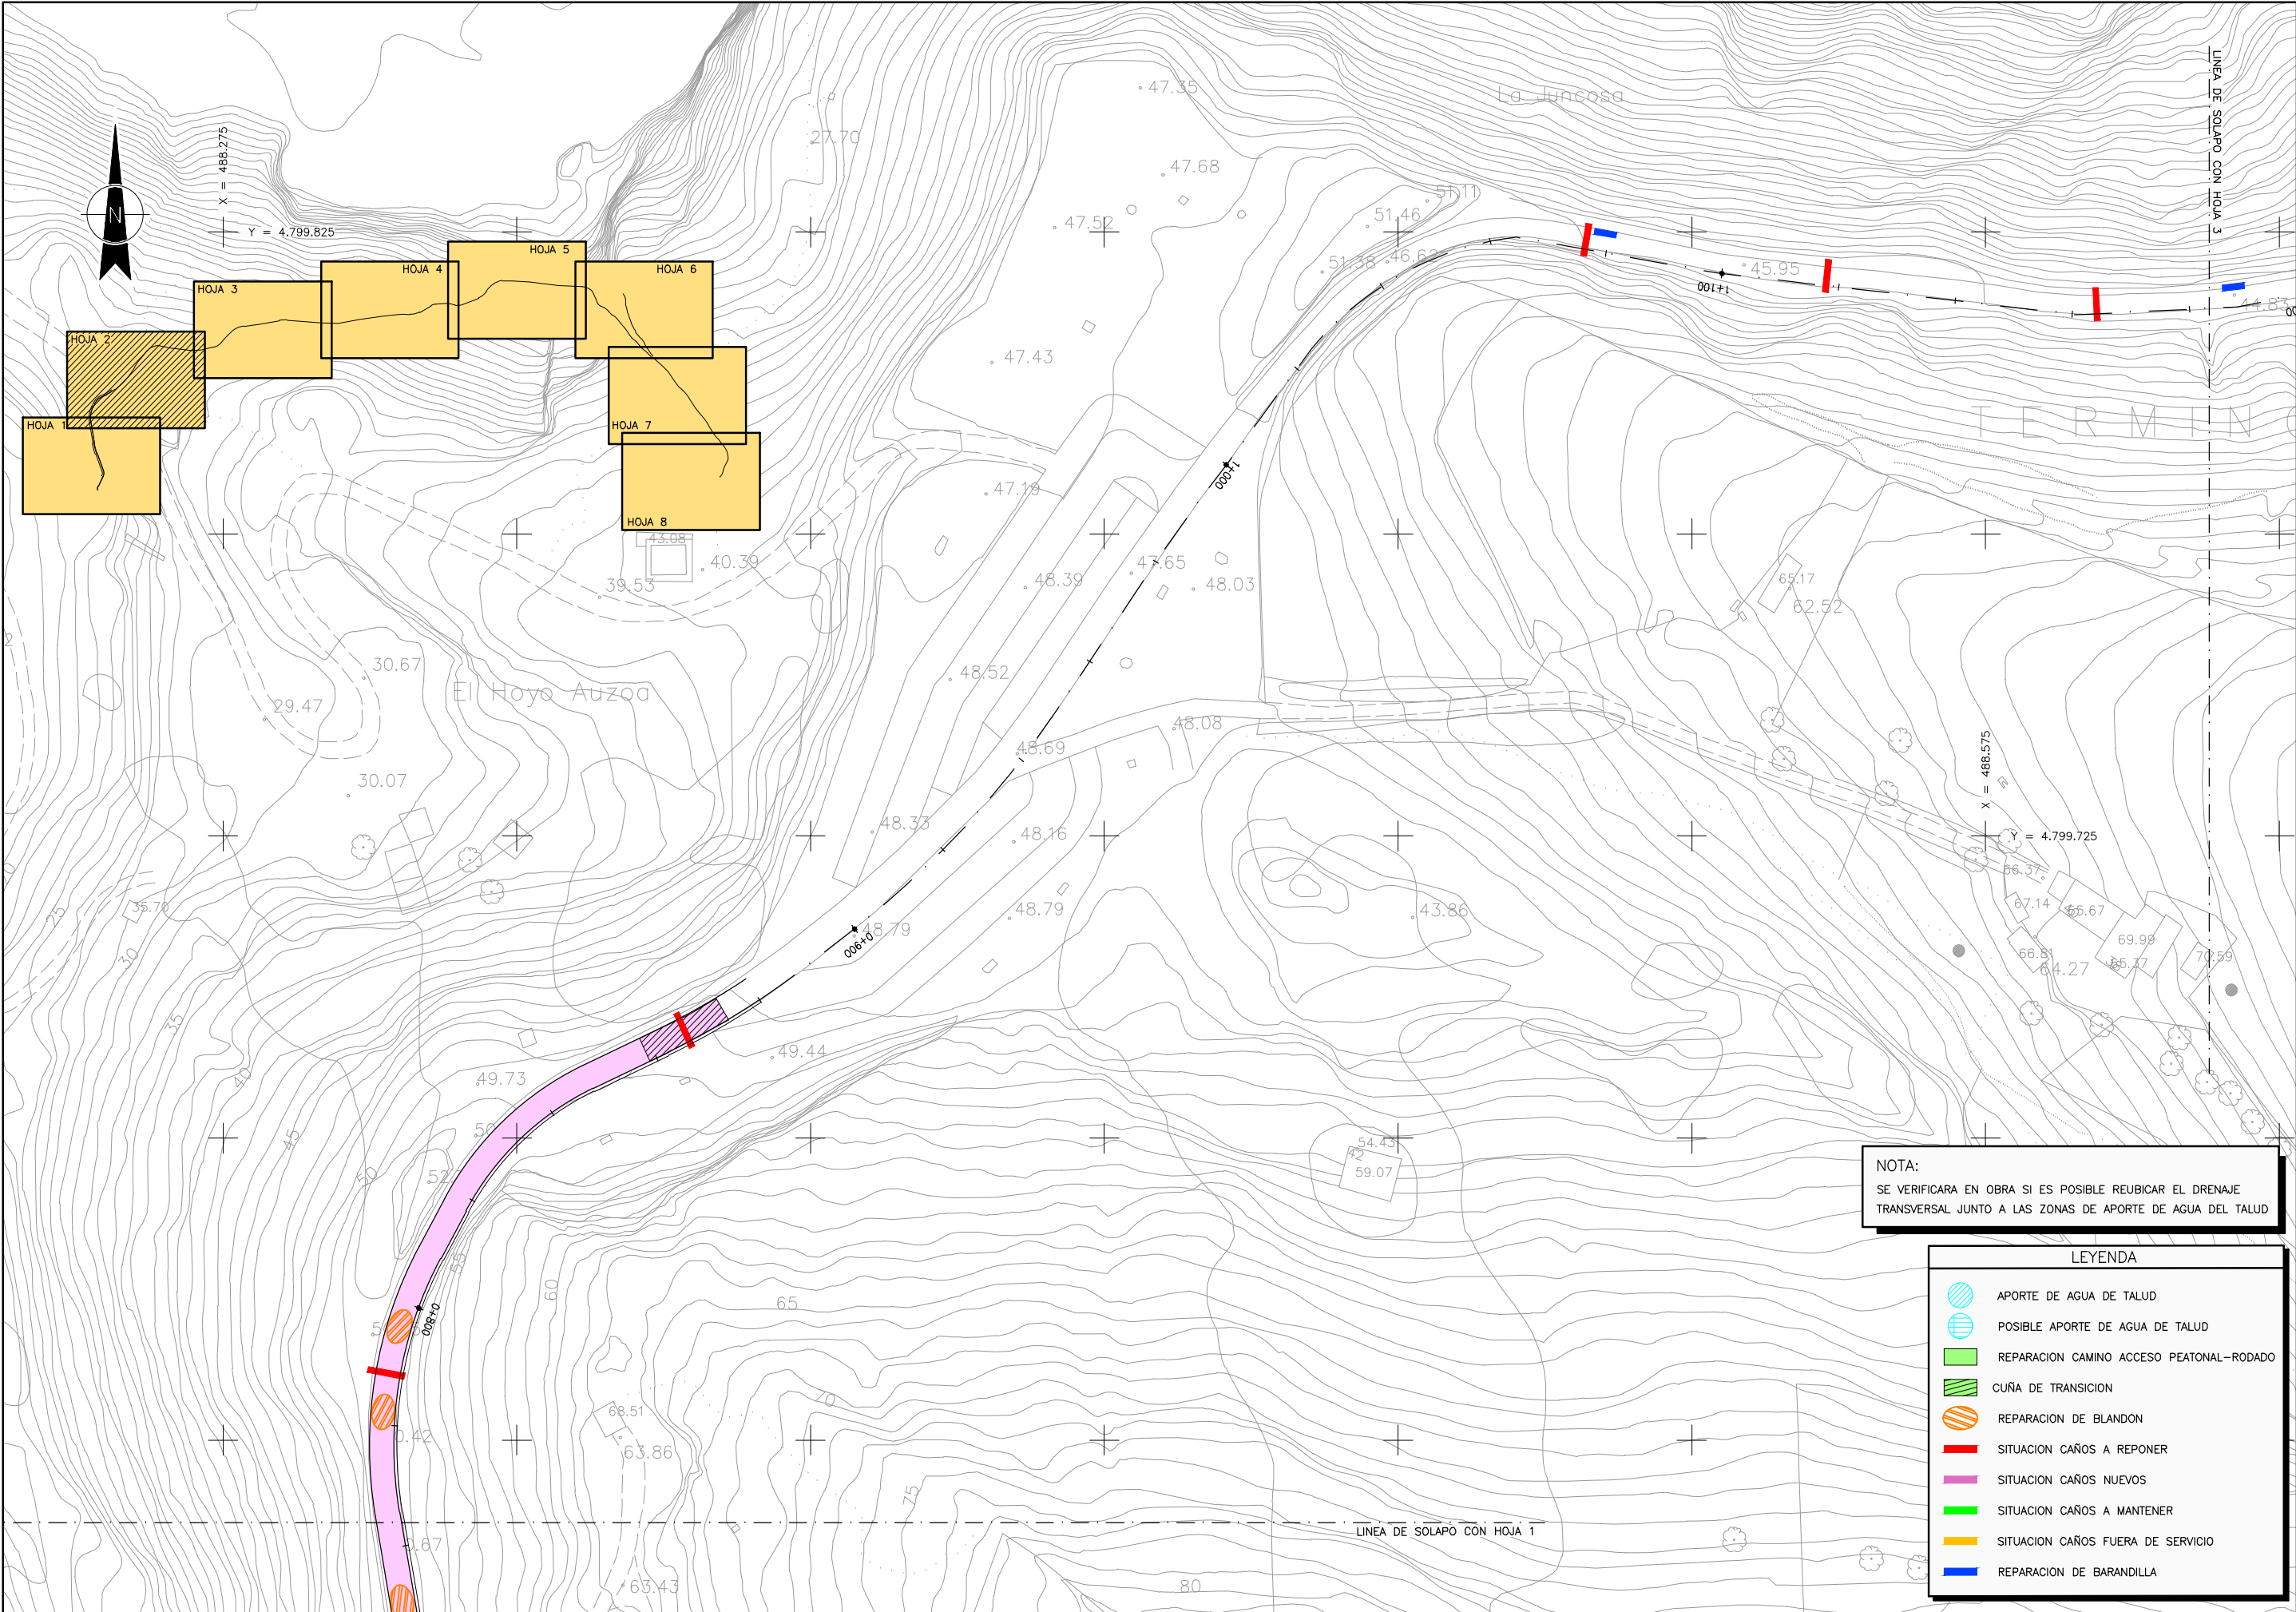

NOTA:
SE VERIFICARA EN OBRA SI ES POSIBLE REUBICAR EL DRENAJE TRANSVERSAL JUNTO A LAS ZONAS DE APORTE DE AGUA DEL TALUD


- LEYENDA
- APORTE DE AGUA DE TALUD
 - POSIBLE APORTE DE AGUA DE TALUD
 - REPARACION CAMINO ACCESO PEATONAL-RODADO
 - CUÑA DE TRANSICION
 - REPARACION DE BLANDON
 - SITUACION CAÑOS A REPONER
 - SITUACION CAÑOS NUEVOS
 - SITUACION CAÑOS A MANTENER
 - SITUACION CAÑOS FUERA DE SERVICIO
 - REPARACION DE BARANDILLA

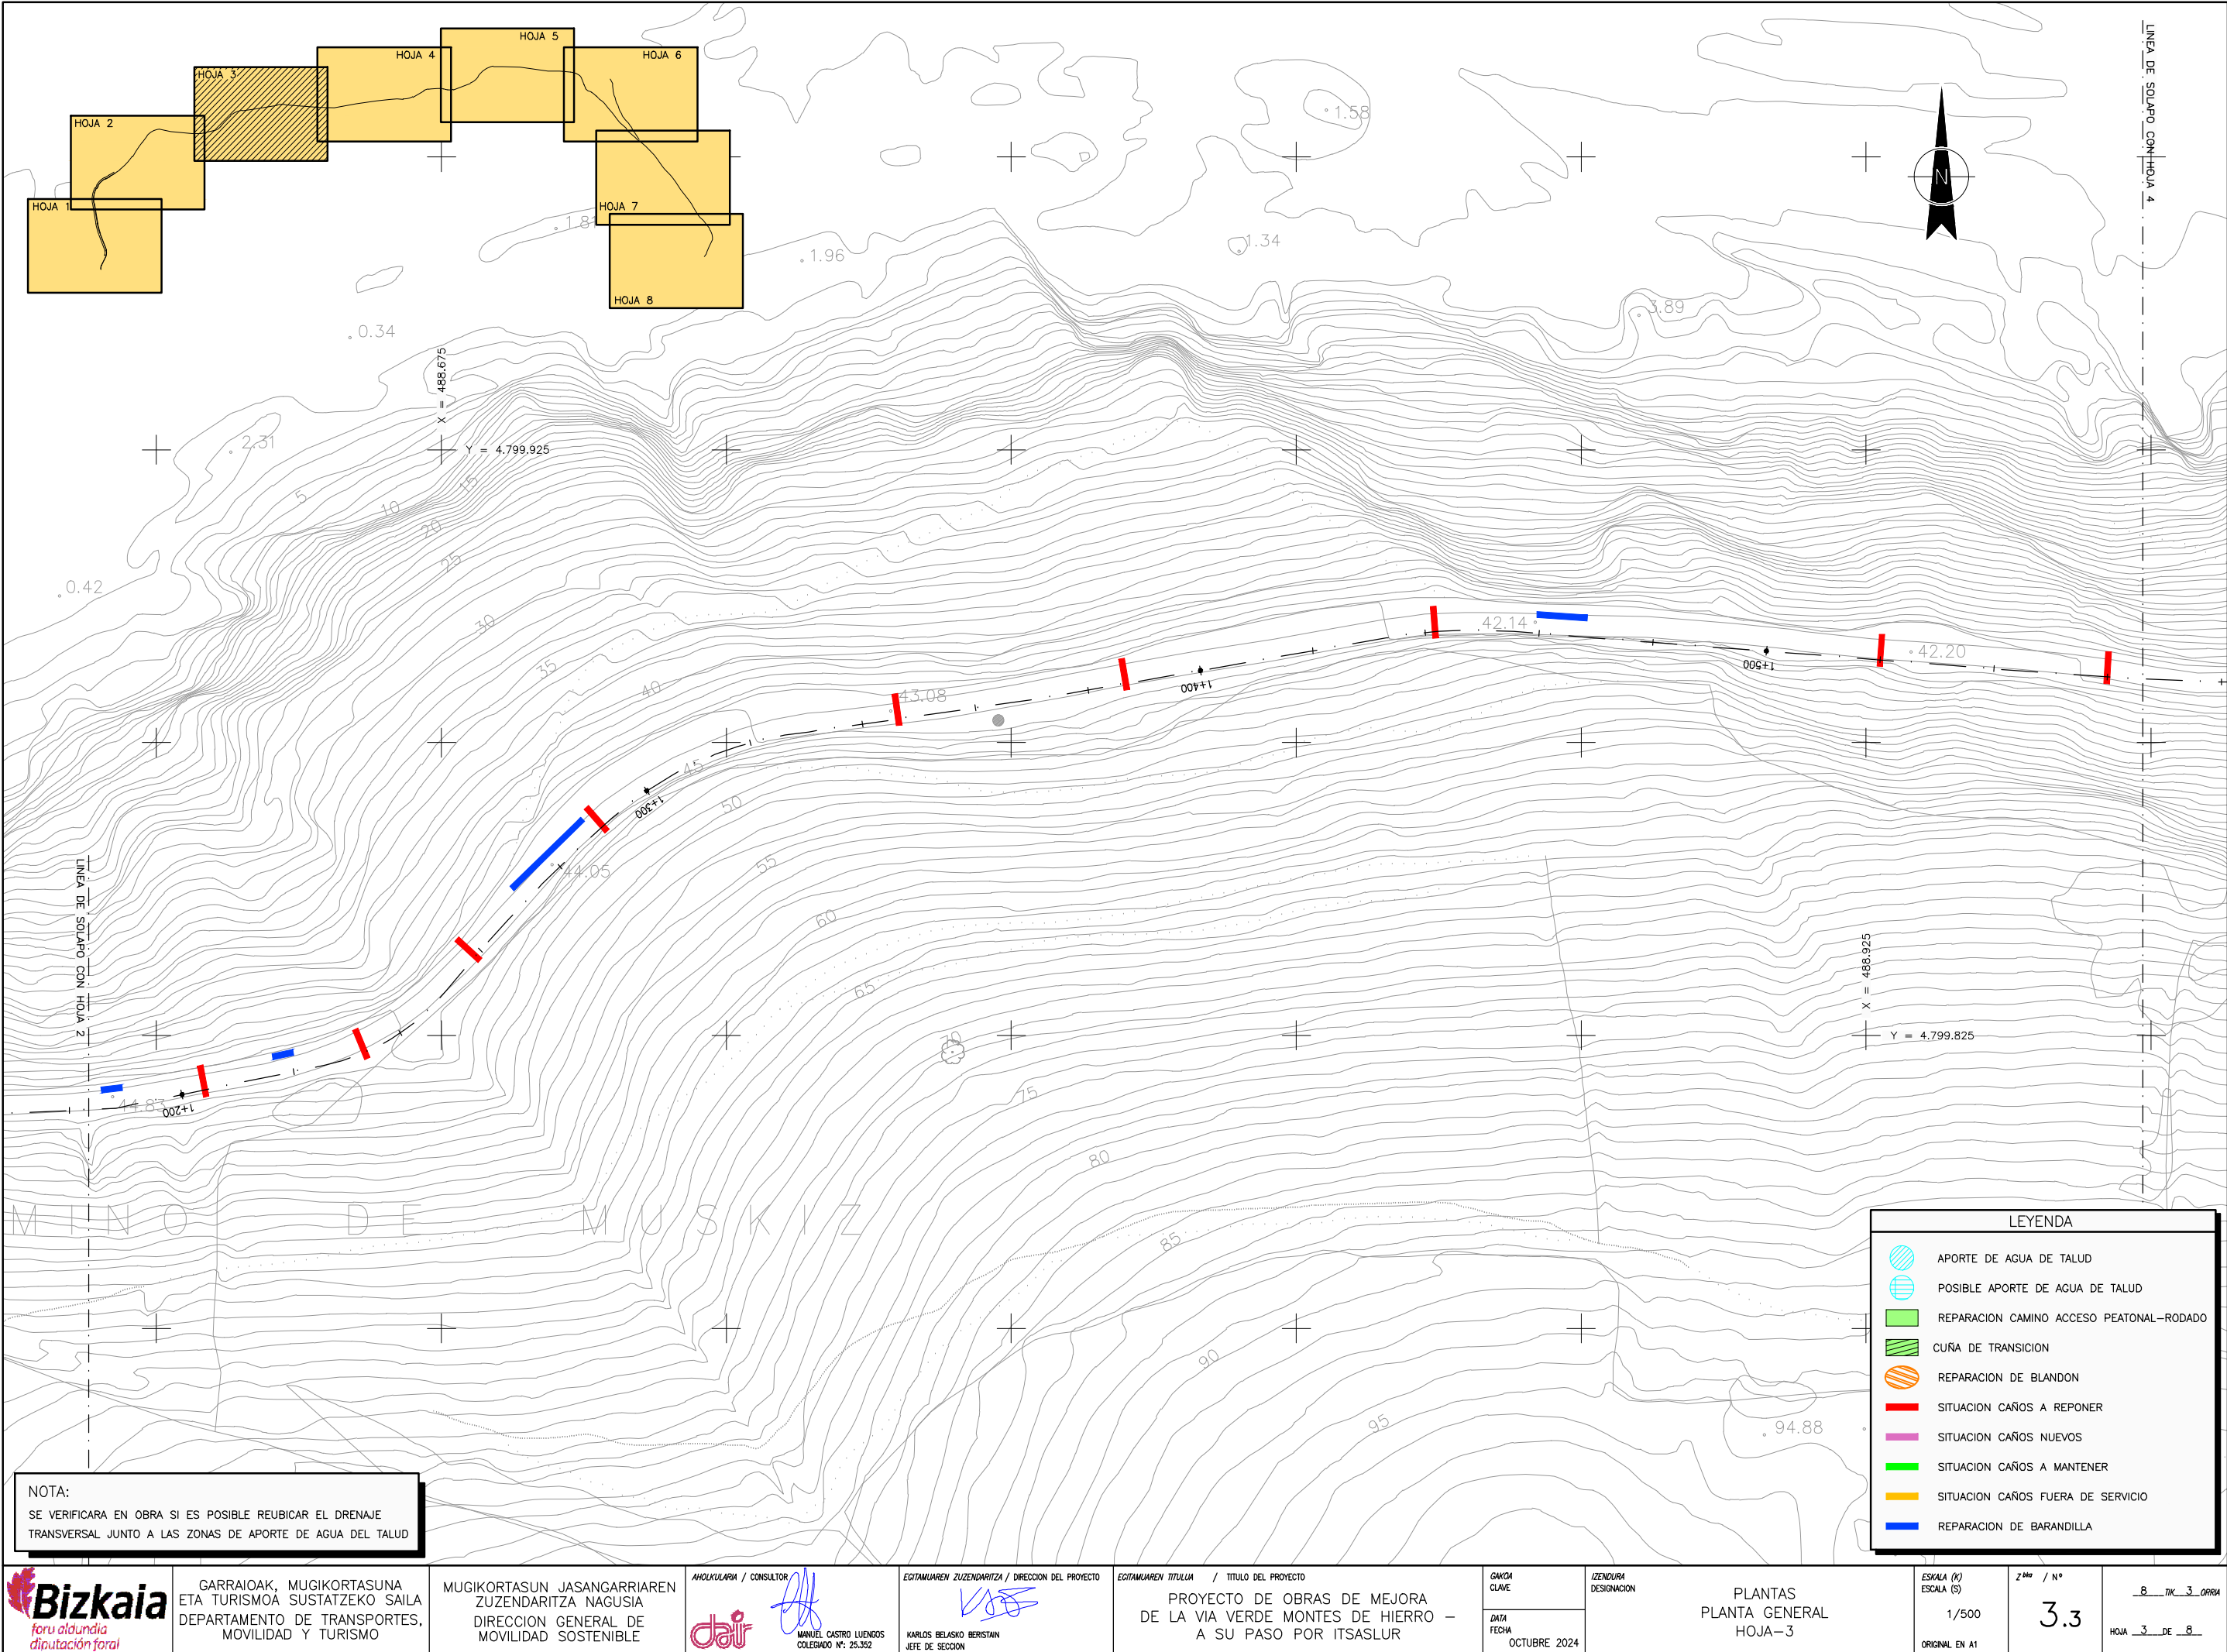

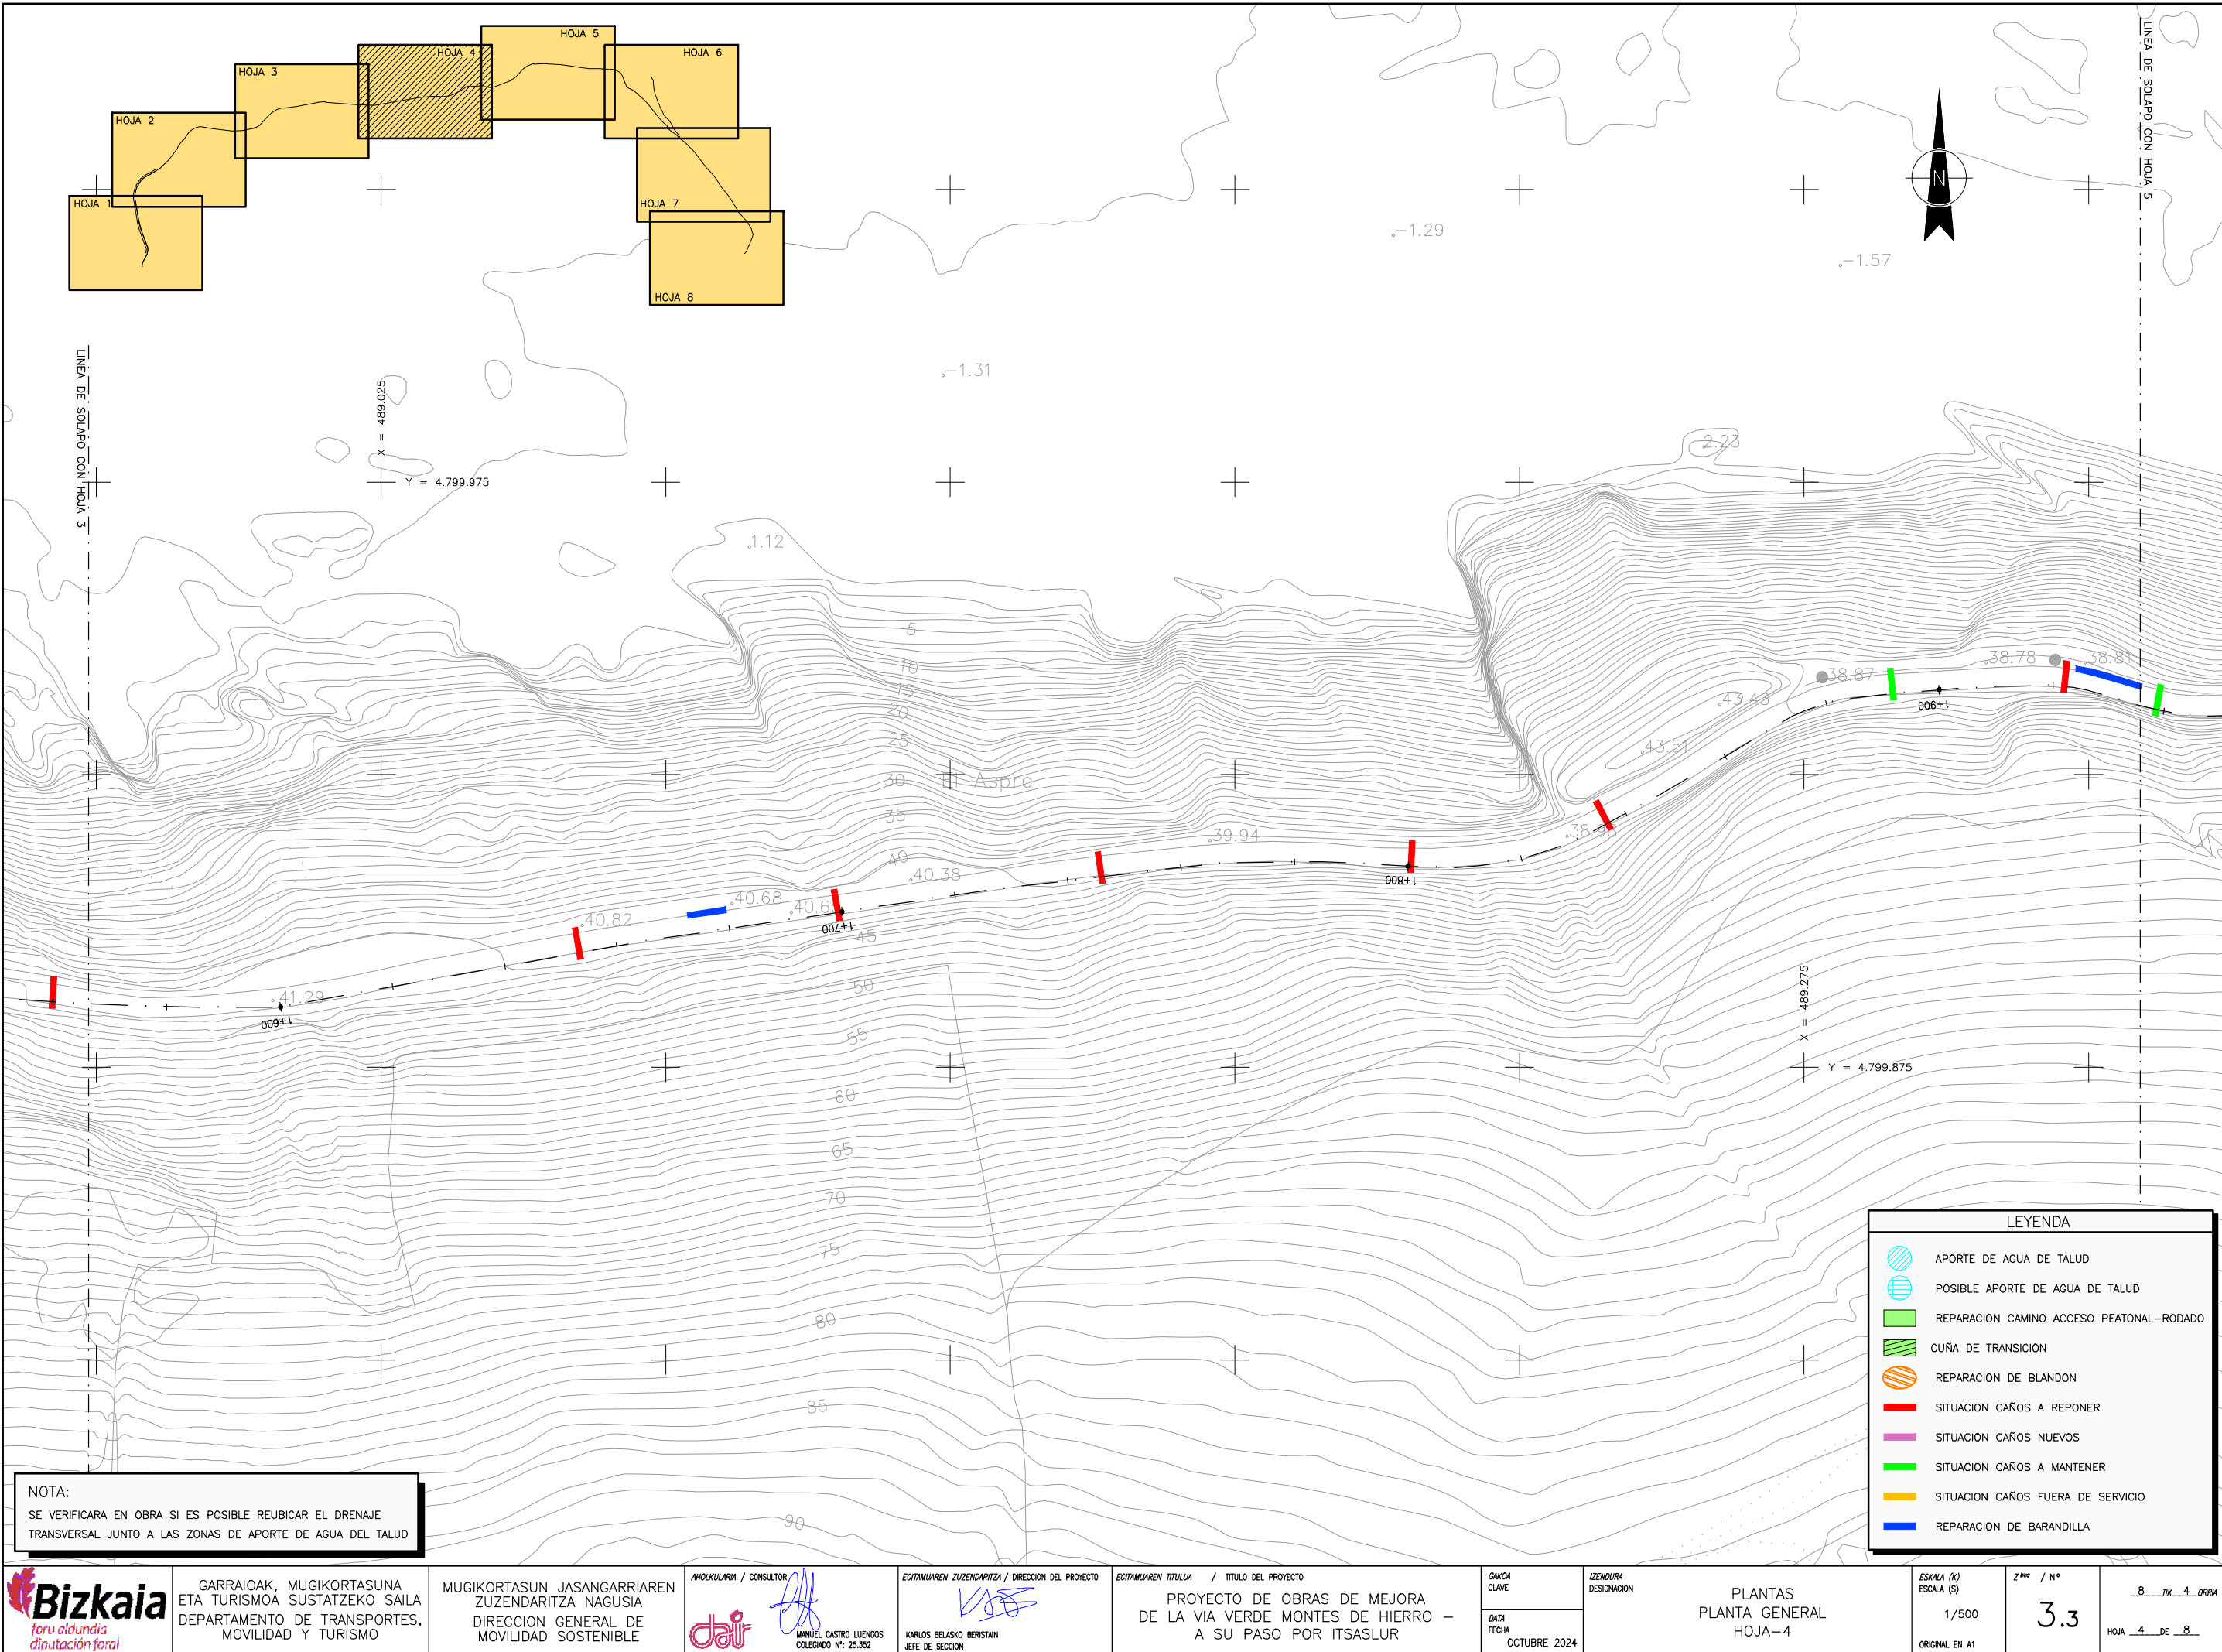

Sinialde / Firman: MUSKIZKO UDALA / AYUNTAMIENTO DE MUSKIZ Data: 2025-10-14 09:17:33(UTC) Fecha: 14/10/2025 09:17:33 (UTC)

Dokumentu honen paperreko kopia inprimatua kopia elektronikoa berruko da. (La impresión en papel de este documento tendrá la consideración de copia auténtica. Egiazapen kidea / Código de Verificación: 63D7257-4054624-906-01C9815691007 Elektronikoki sinatutako dokumentua / Documento firmado electrónicamente.

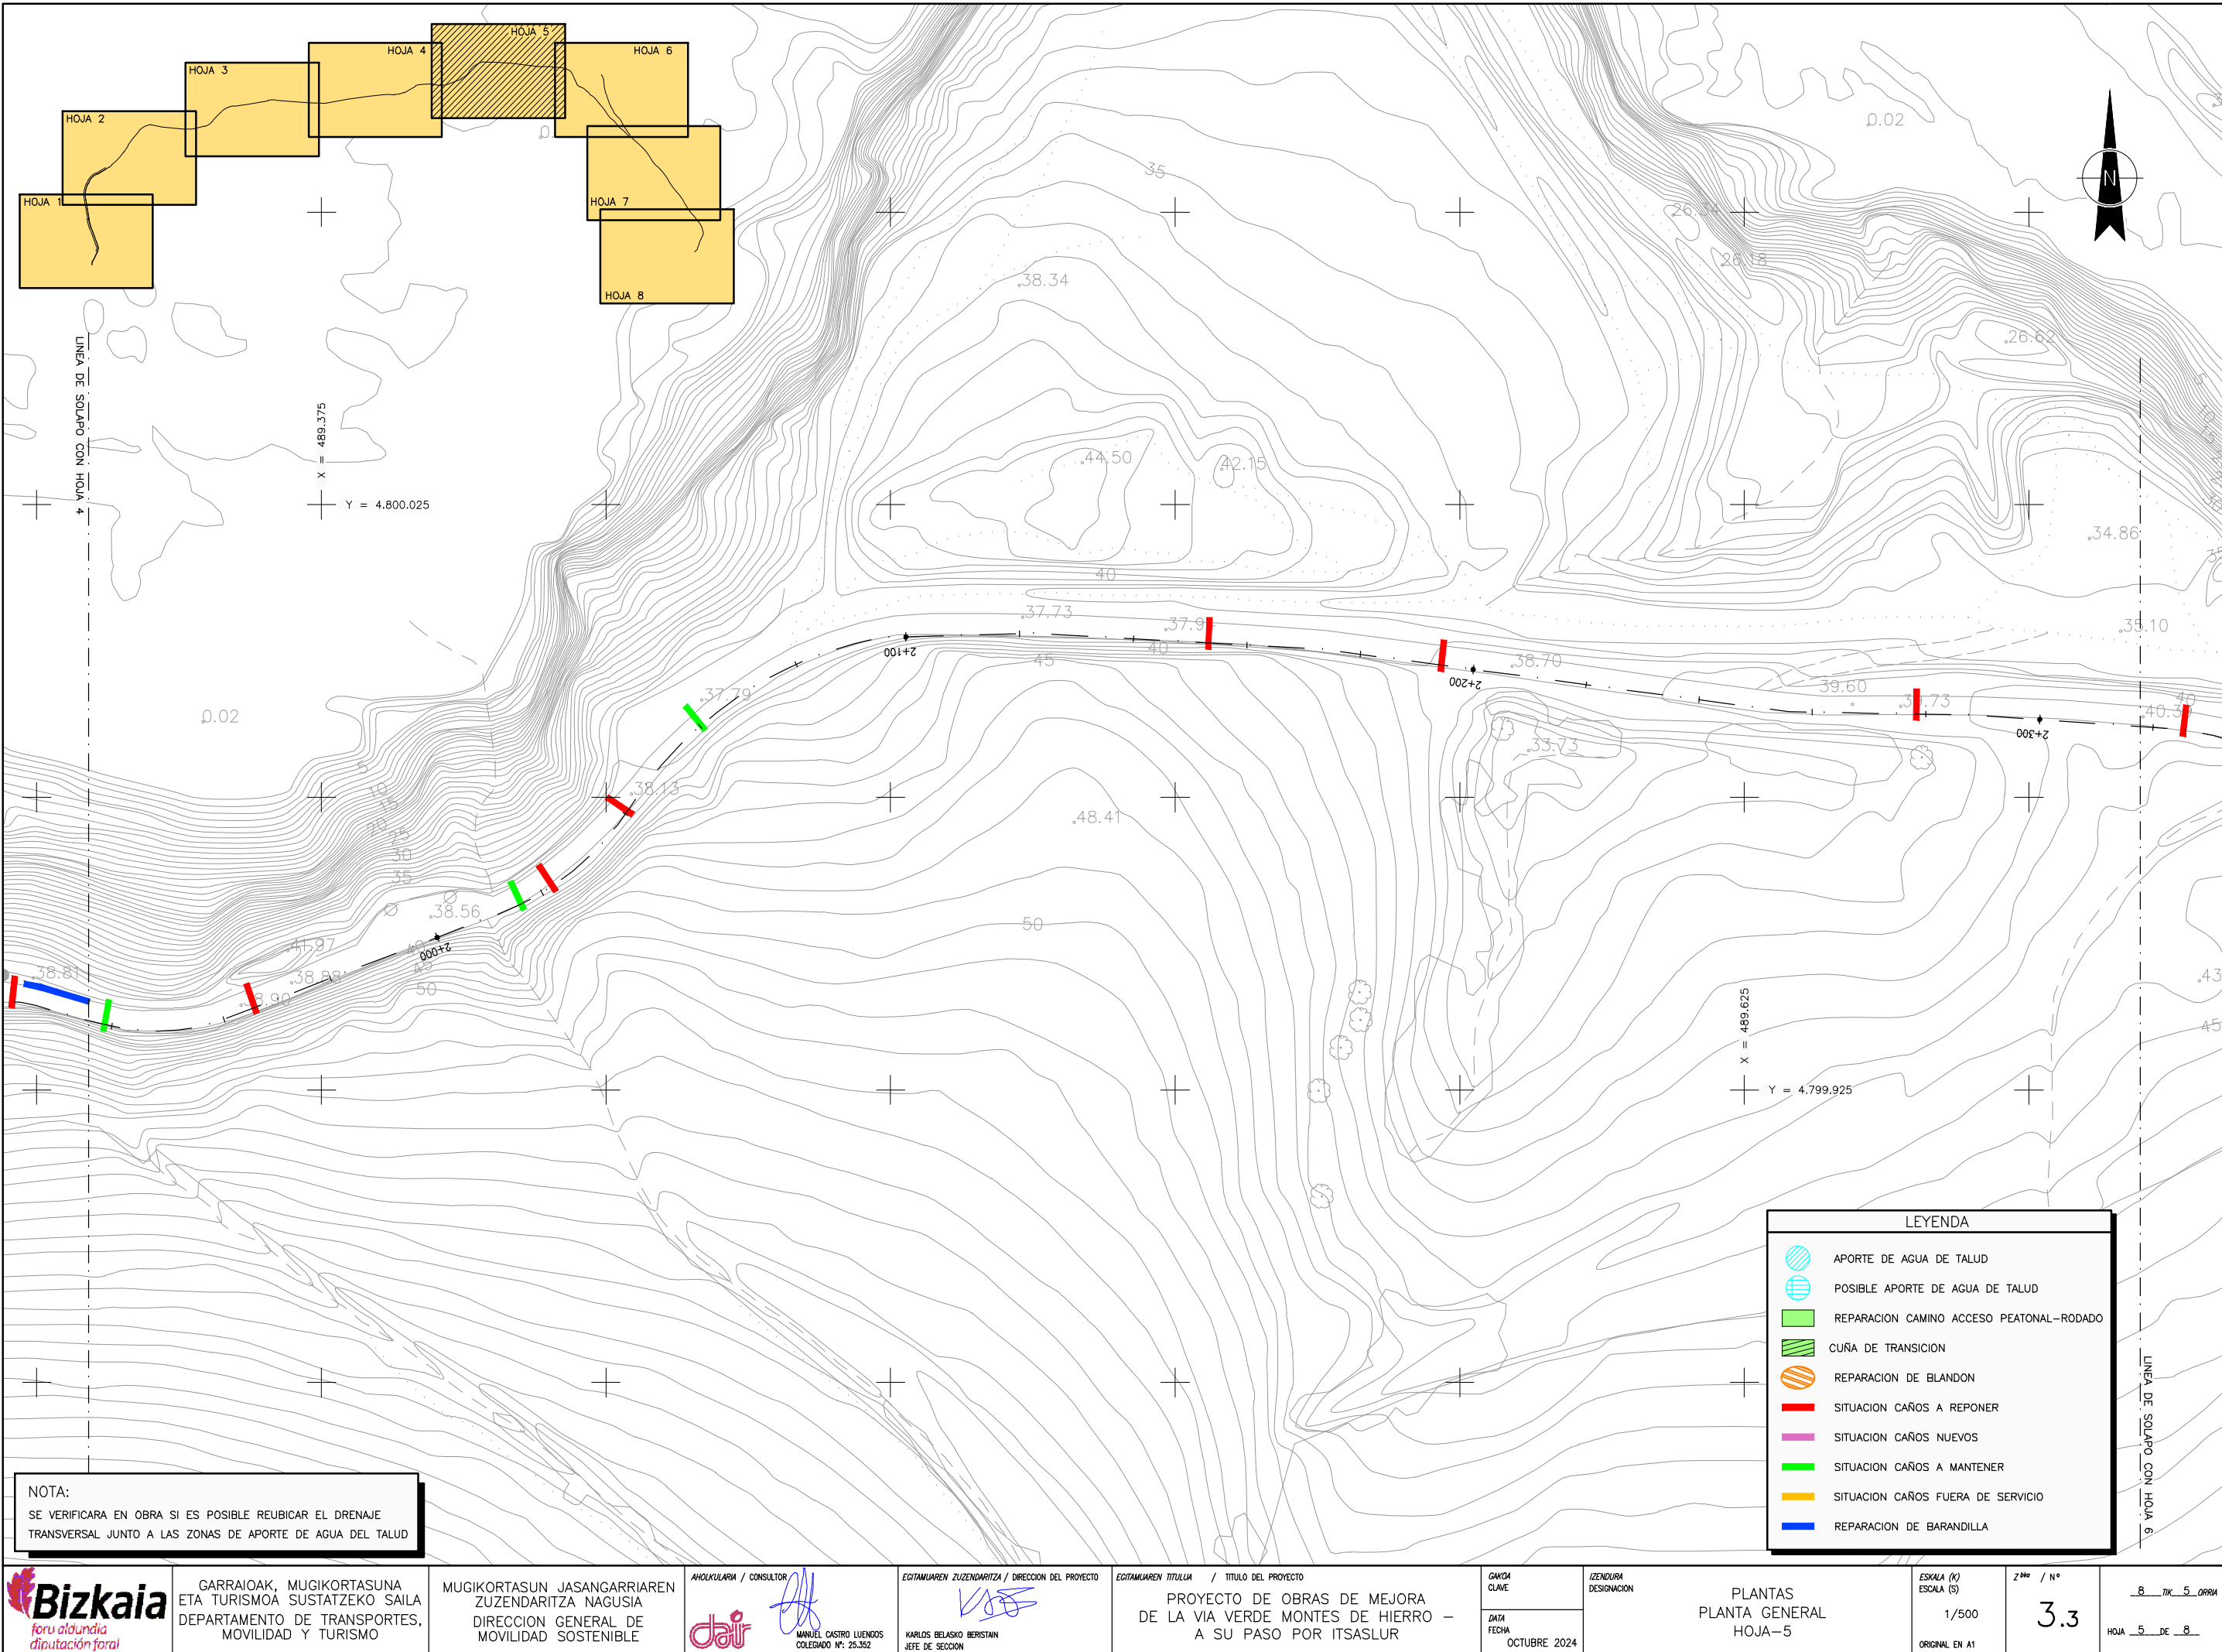

NOTA:
SE VERIFICARÁ EN OBRA SI ES POSIBLE REUBICAR EL DRENAJE TRANSVERSAL JUNTO A LAS ZONAS DE APORTE DE AGUA DEL TALUD

LEYENDA	
	APORTE DE AGUA DE TALUD
	POSIBLE APORTE DE AGUA DE TALUD
	REPARACION CAMINO ACCESO PEATONAL-RODADO
	CUÑA DE TRANSICION
	REPARACION DE BLANDON
	SITUACION CAÑOS A REPONER
	SITUACION CAÑOS NUEVOS
	SITUACION CAÑOS A MANTENER
	SITUACION CAÑOS FUERA DE SERVICIO
	REPARACION DE BARANDILLA



GARRAIOAK, MUGIKORTASUNA
ETA TURISMOA SUSTATZEKO SAILA
DEPARTAMENTO DE TRANSPORTES,
MOVILIDAD Y TURISMO

MUGIKORTASUN JASANGARRIAREN
ZUZENDARITZA NAGUSIA
DIRECCION GENERAL DE
MOVILIDAD SOSTENIBLE

AHOLKULARIA / CONSULTOR

MANUEL CASTRO LUENGO
COLEGADO Nº: 25.352

EGITAMUAREN ZUZENDARITZA / DIRECCION DEL PROYECTO

KARLOS BELASKO BERISTAIN
JEFE DE SECCION

EGITAMUAREN TITULUA / TITULO DEL PROYECTO
PROYECTO DE OBRAS DE MEJORA
DE LA VIA VERDE MONTES DE HIERRO –
A SU PASO POR ITSASLUR

GAINDA
CLAVE
DATA
FECHA
OCTUBRE 2024


ZENDURA
DESIGNACION

PLANTAS
PLANTA GENERAL
HOJA-5

ESKALA (K)
ESCALA (S)
1/500
ORIGINAL EN A1


Z^{HO} / N°
3.3

8_TIK_5_ORRA
HOJA 5 DE 8

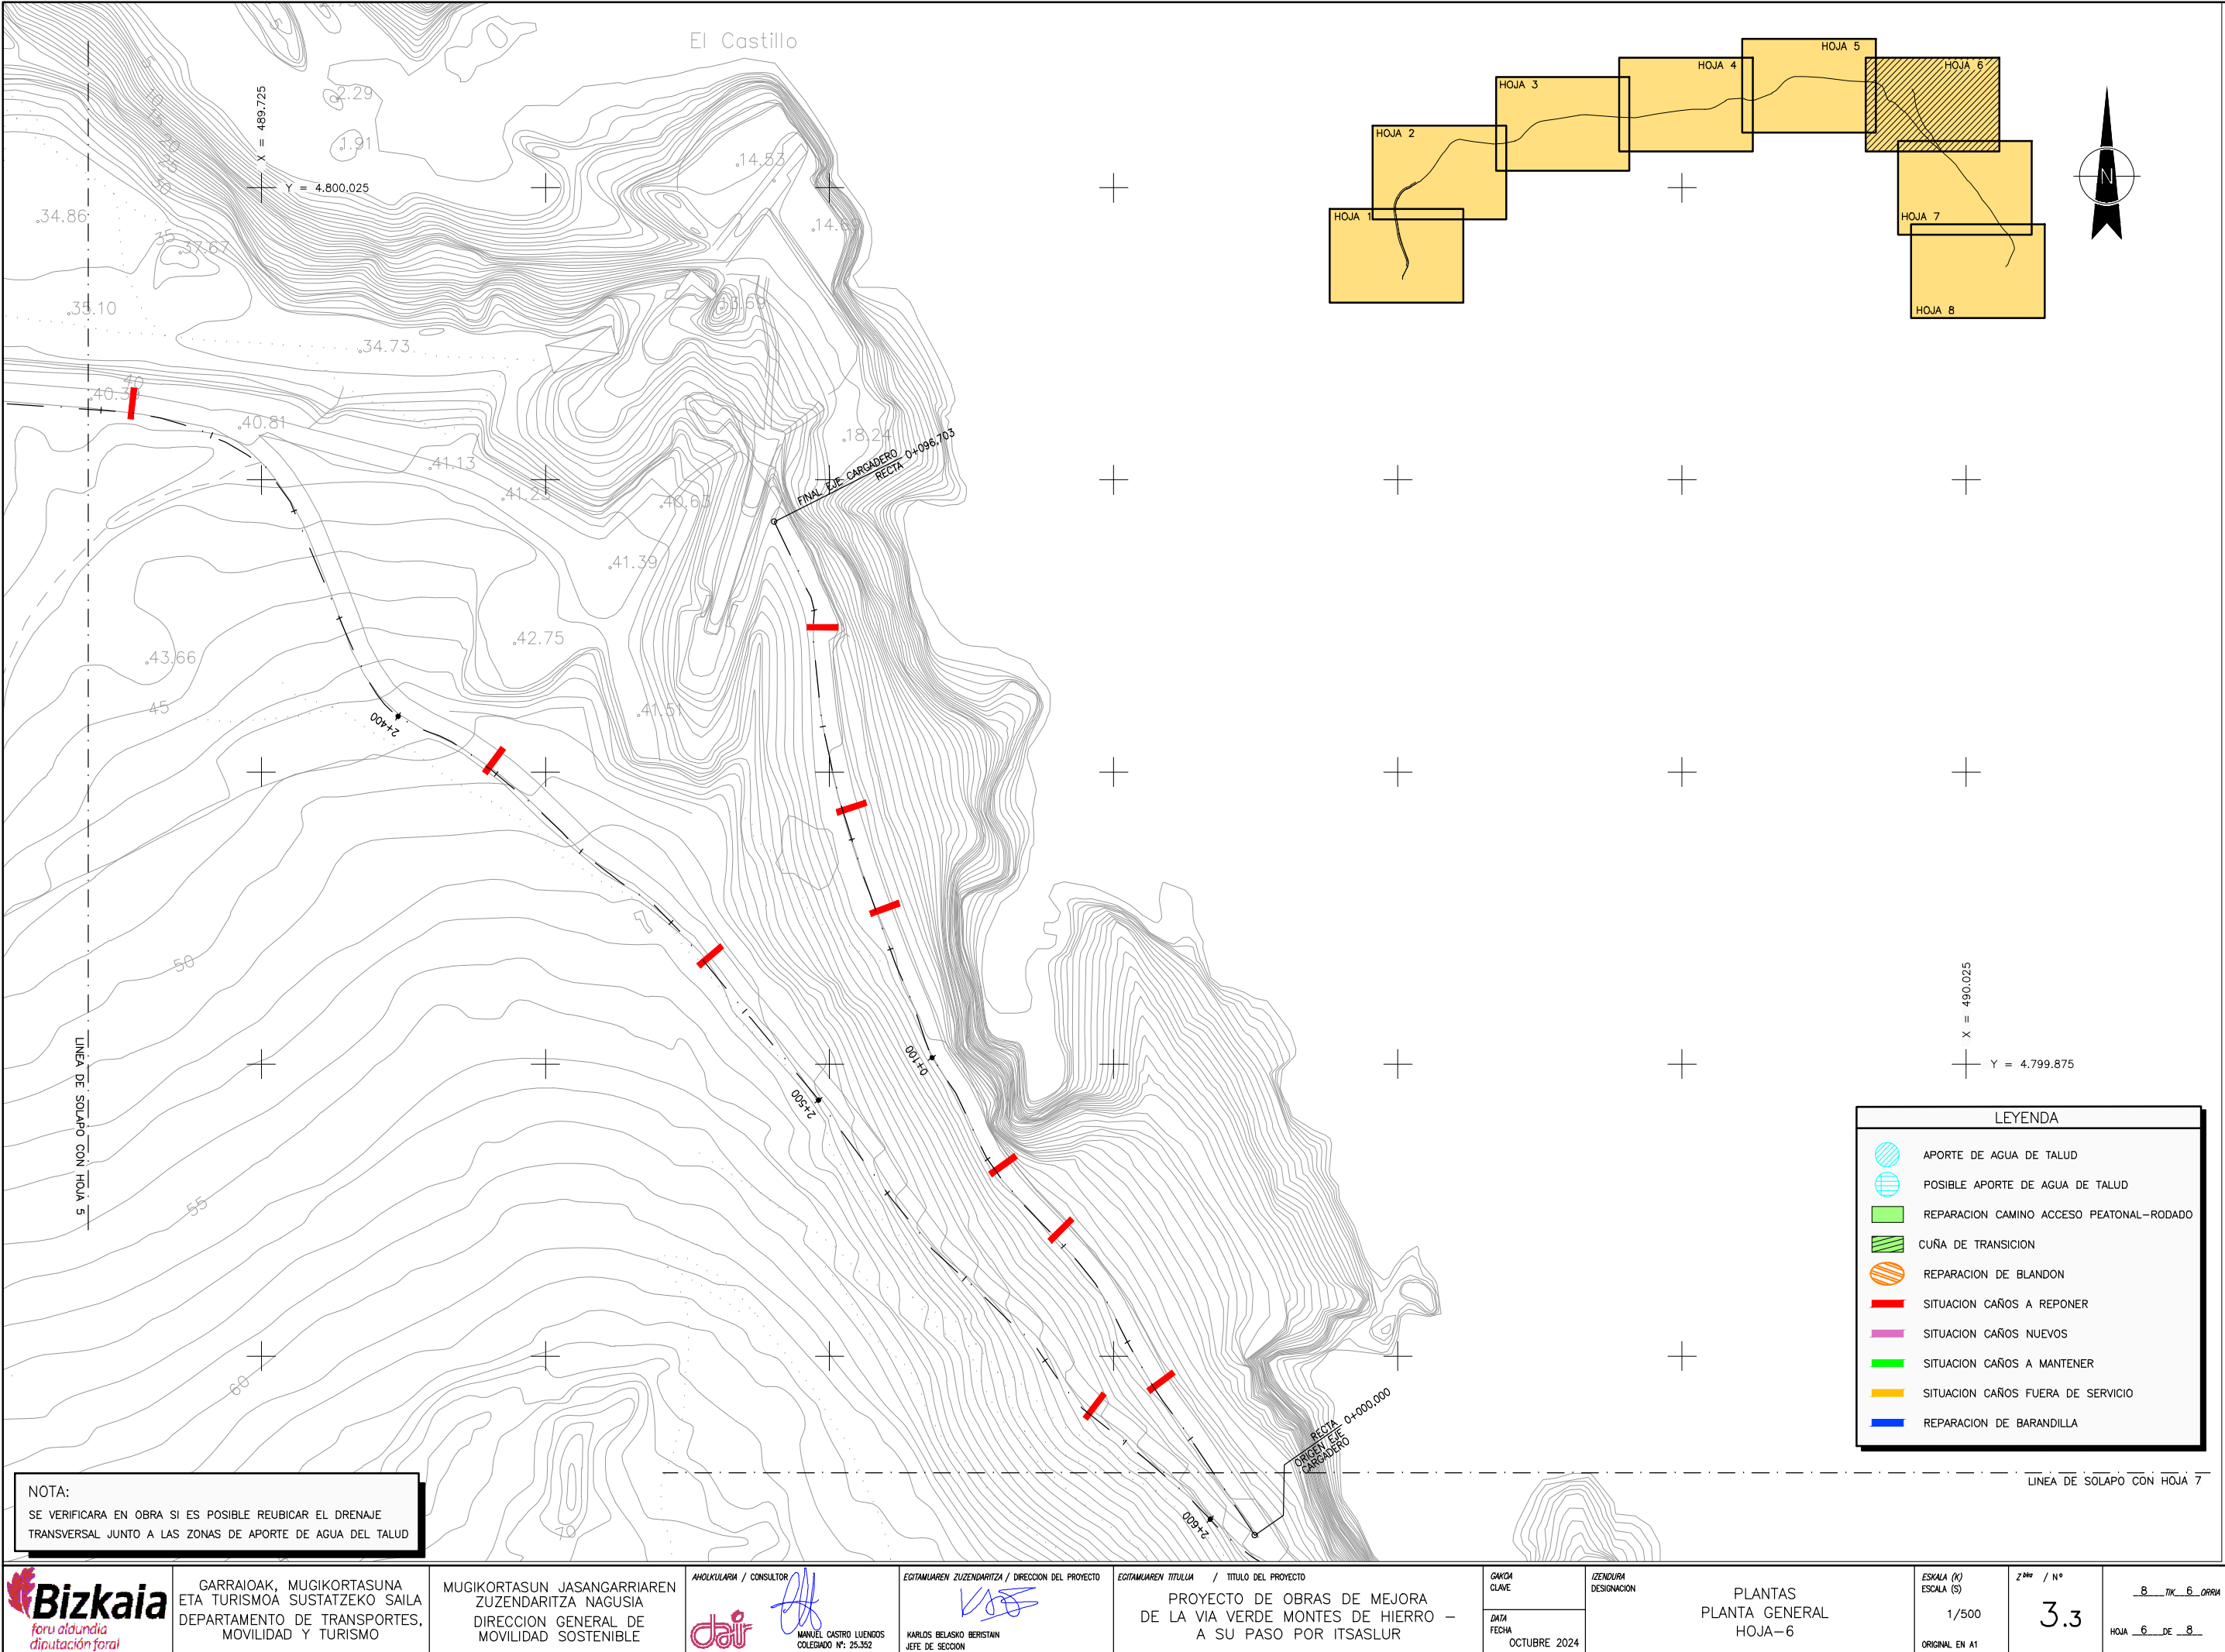


Sinabaila / Firmante: MUSKIZKO UDALA / AYUNTAMIENTO DE MUSKIZ Data: 2025-10-14 09:17:33(UTC) Fecha: 14/10/2025 09:17:33 (UTC)

Dokumentu honen paperazko kopia inprimatuak kopia elektronikak berak da. / La impresión en papel de este documento tendrá la consideración de copia auténtica. Egiiazapen kodea / Código de Verificación: 6307257-af05-462d-9046-01c98156910d7 Elektronikoki sinatutako dokumentua / Documento firmado electrónicamente.

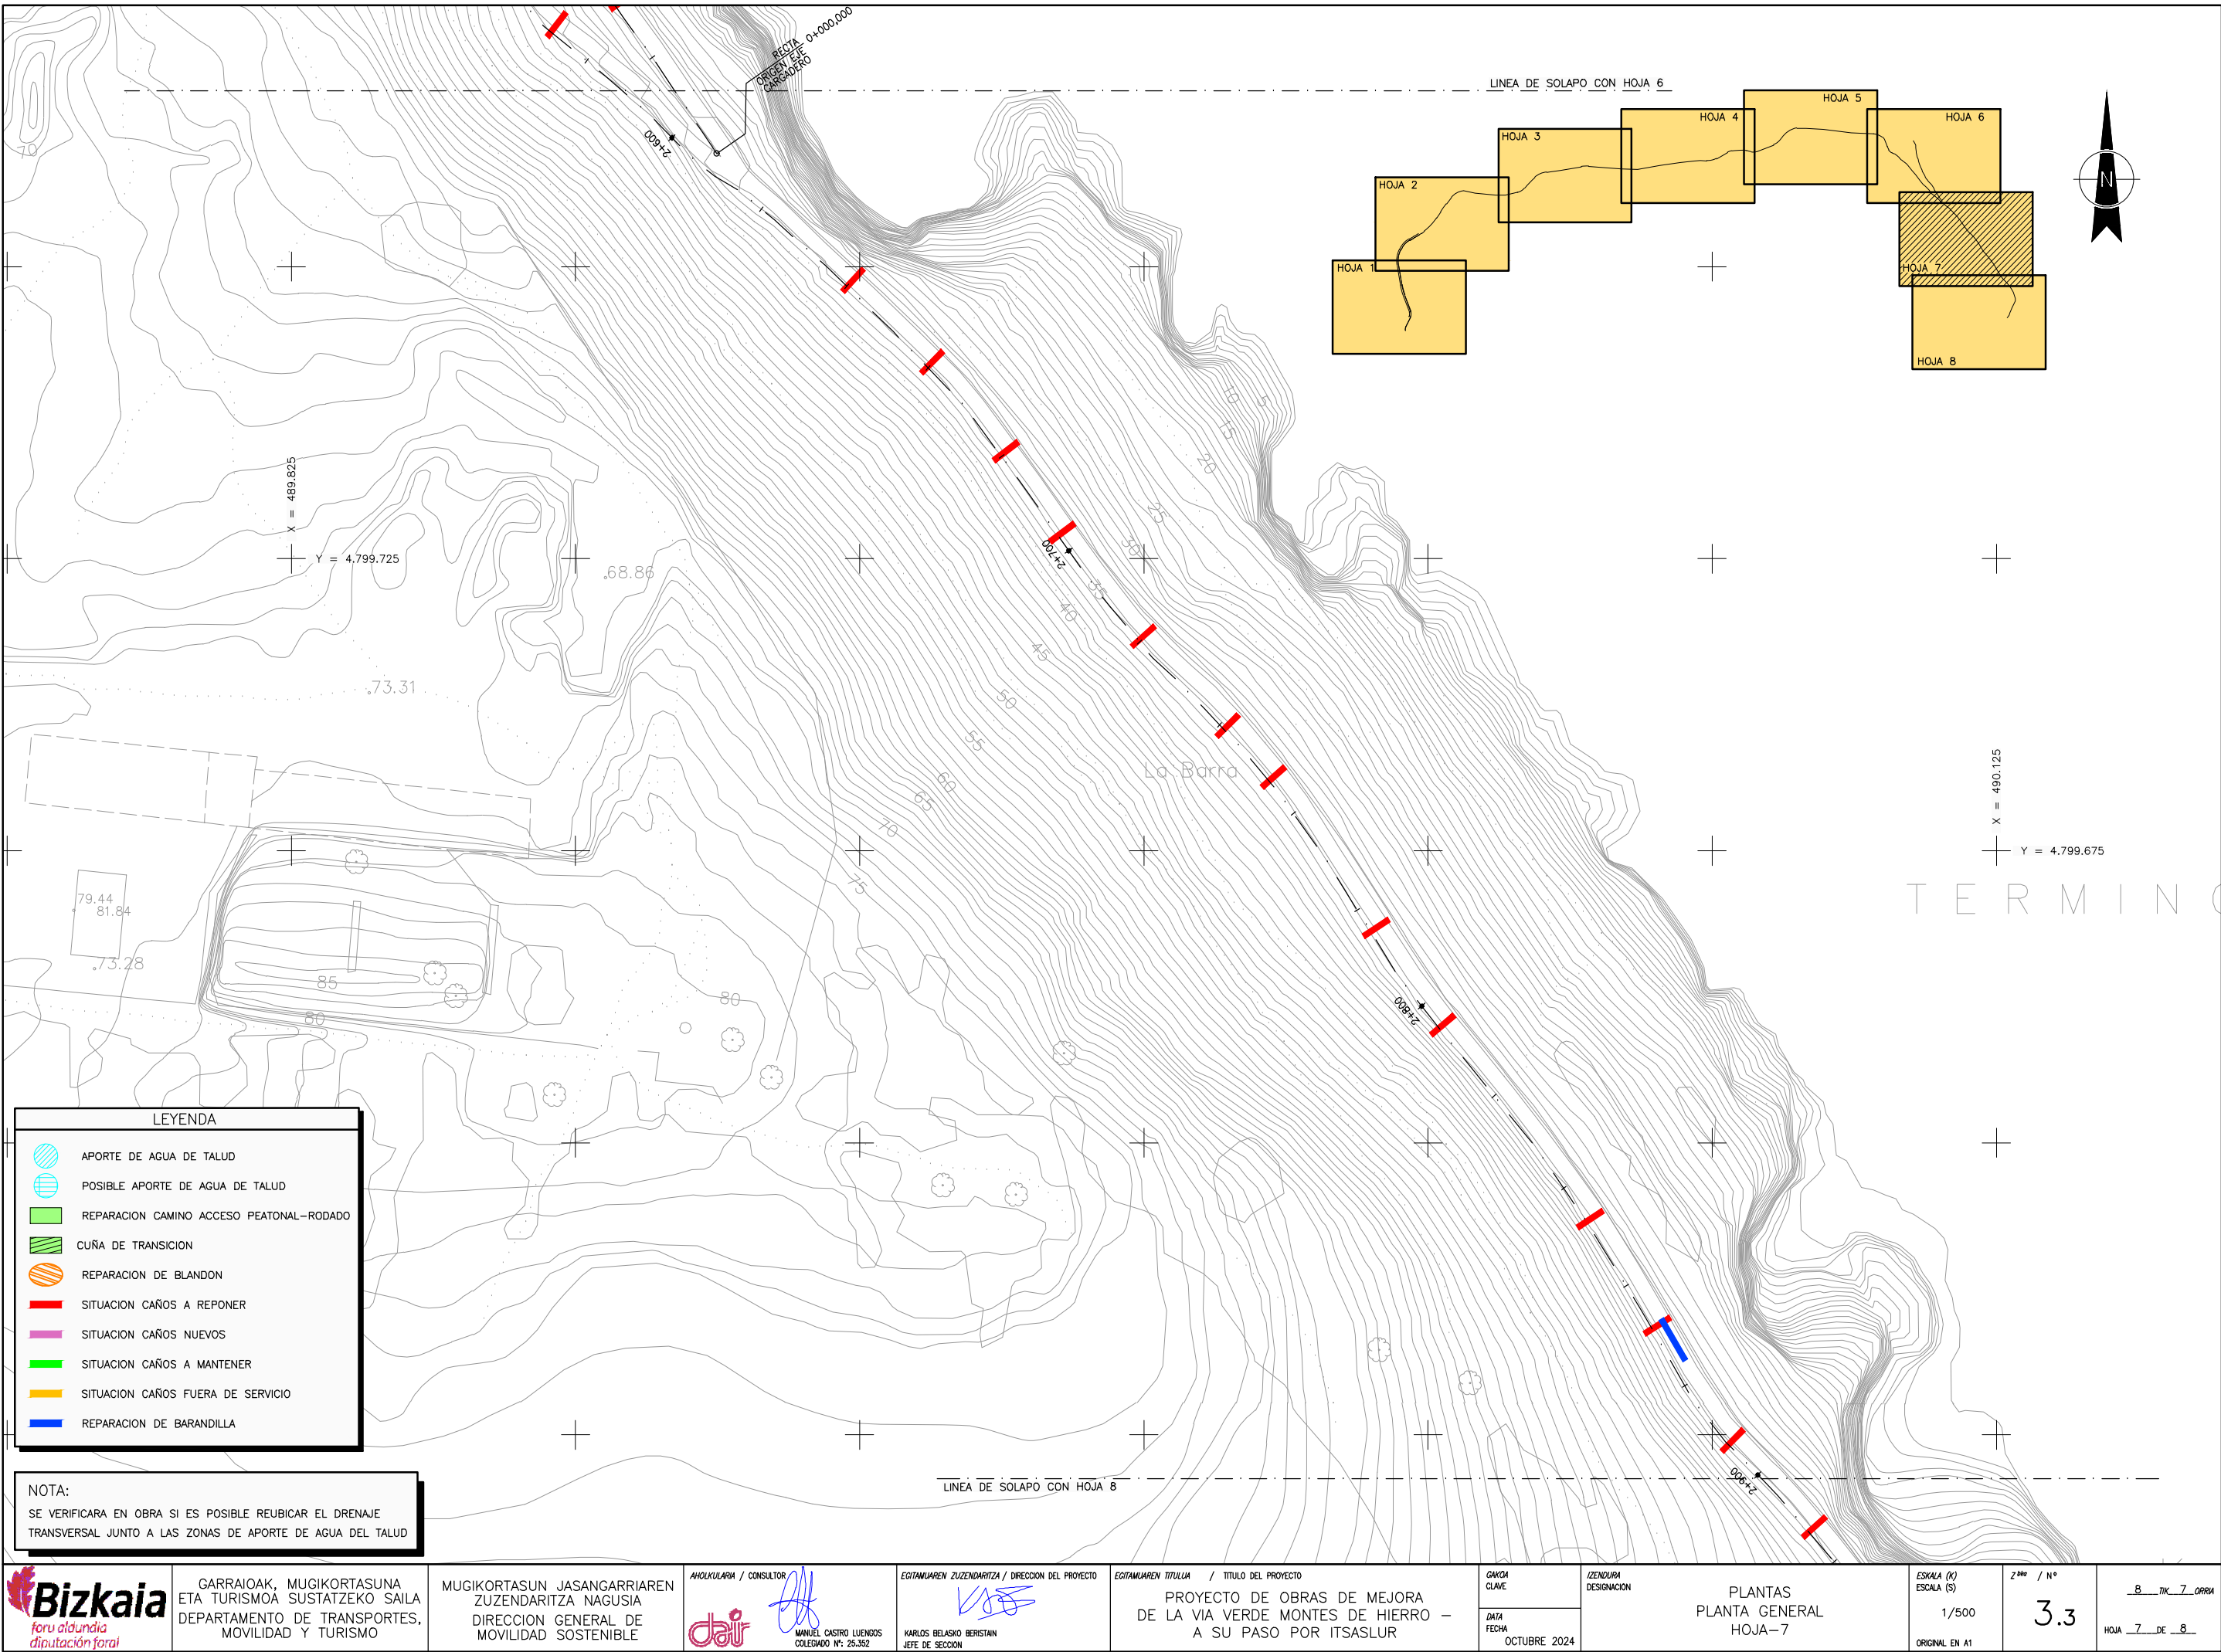

Sinabaila / Firmante: MUSKIZKO UDALA / AYUNTAMIENTO DE MUSKIZ Data: 2025-10-14 09:17:33(UTC) Fecha: 14/10/2025 09:17:33 (UTC)
Dokumentu honen paperazko kopia inprimatua kopia elektronikoa berridatzen da. / La impresión en papel de este documento tendrá la consideración de copia auténtica.
Egiazapen kodea / Código de Verificación: 6307357-af05-462d-9046-01c98156910d7 Elektronikoki sinatutako dokumentua / Documento firmado electrónicamente.

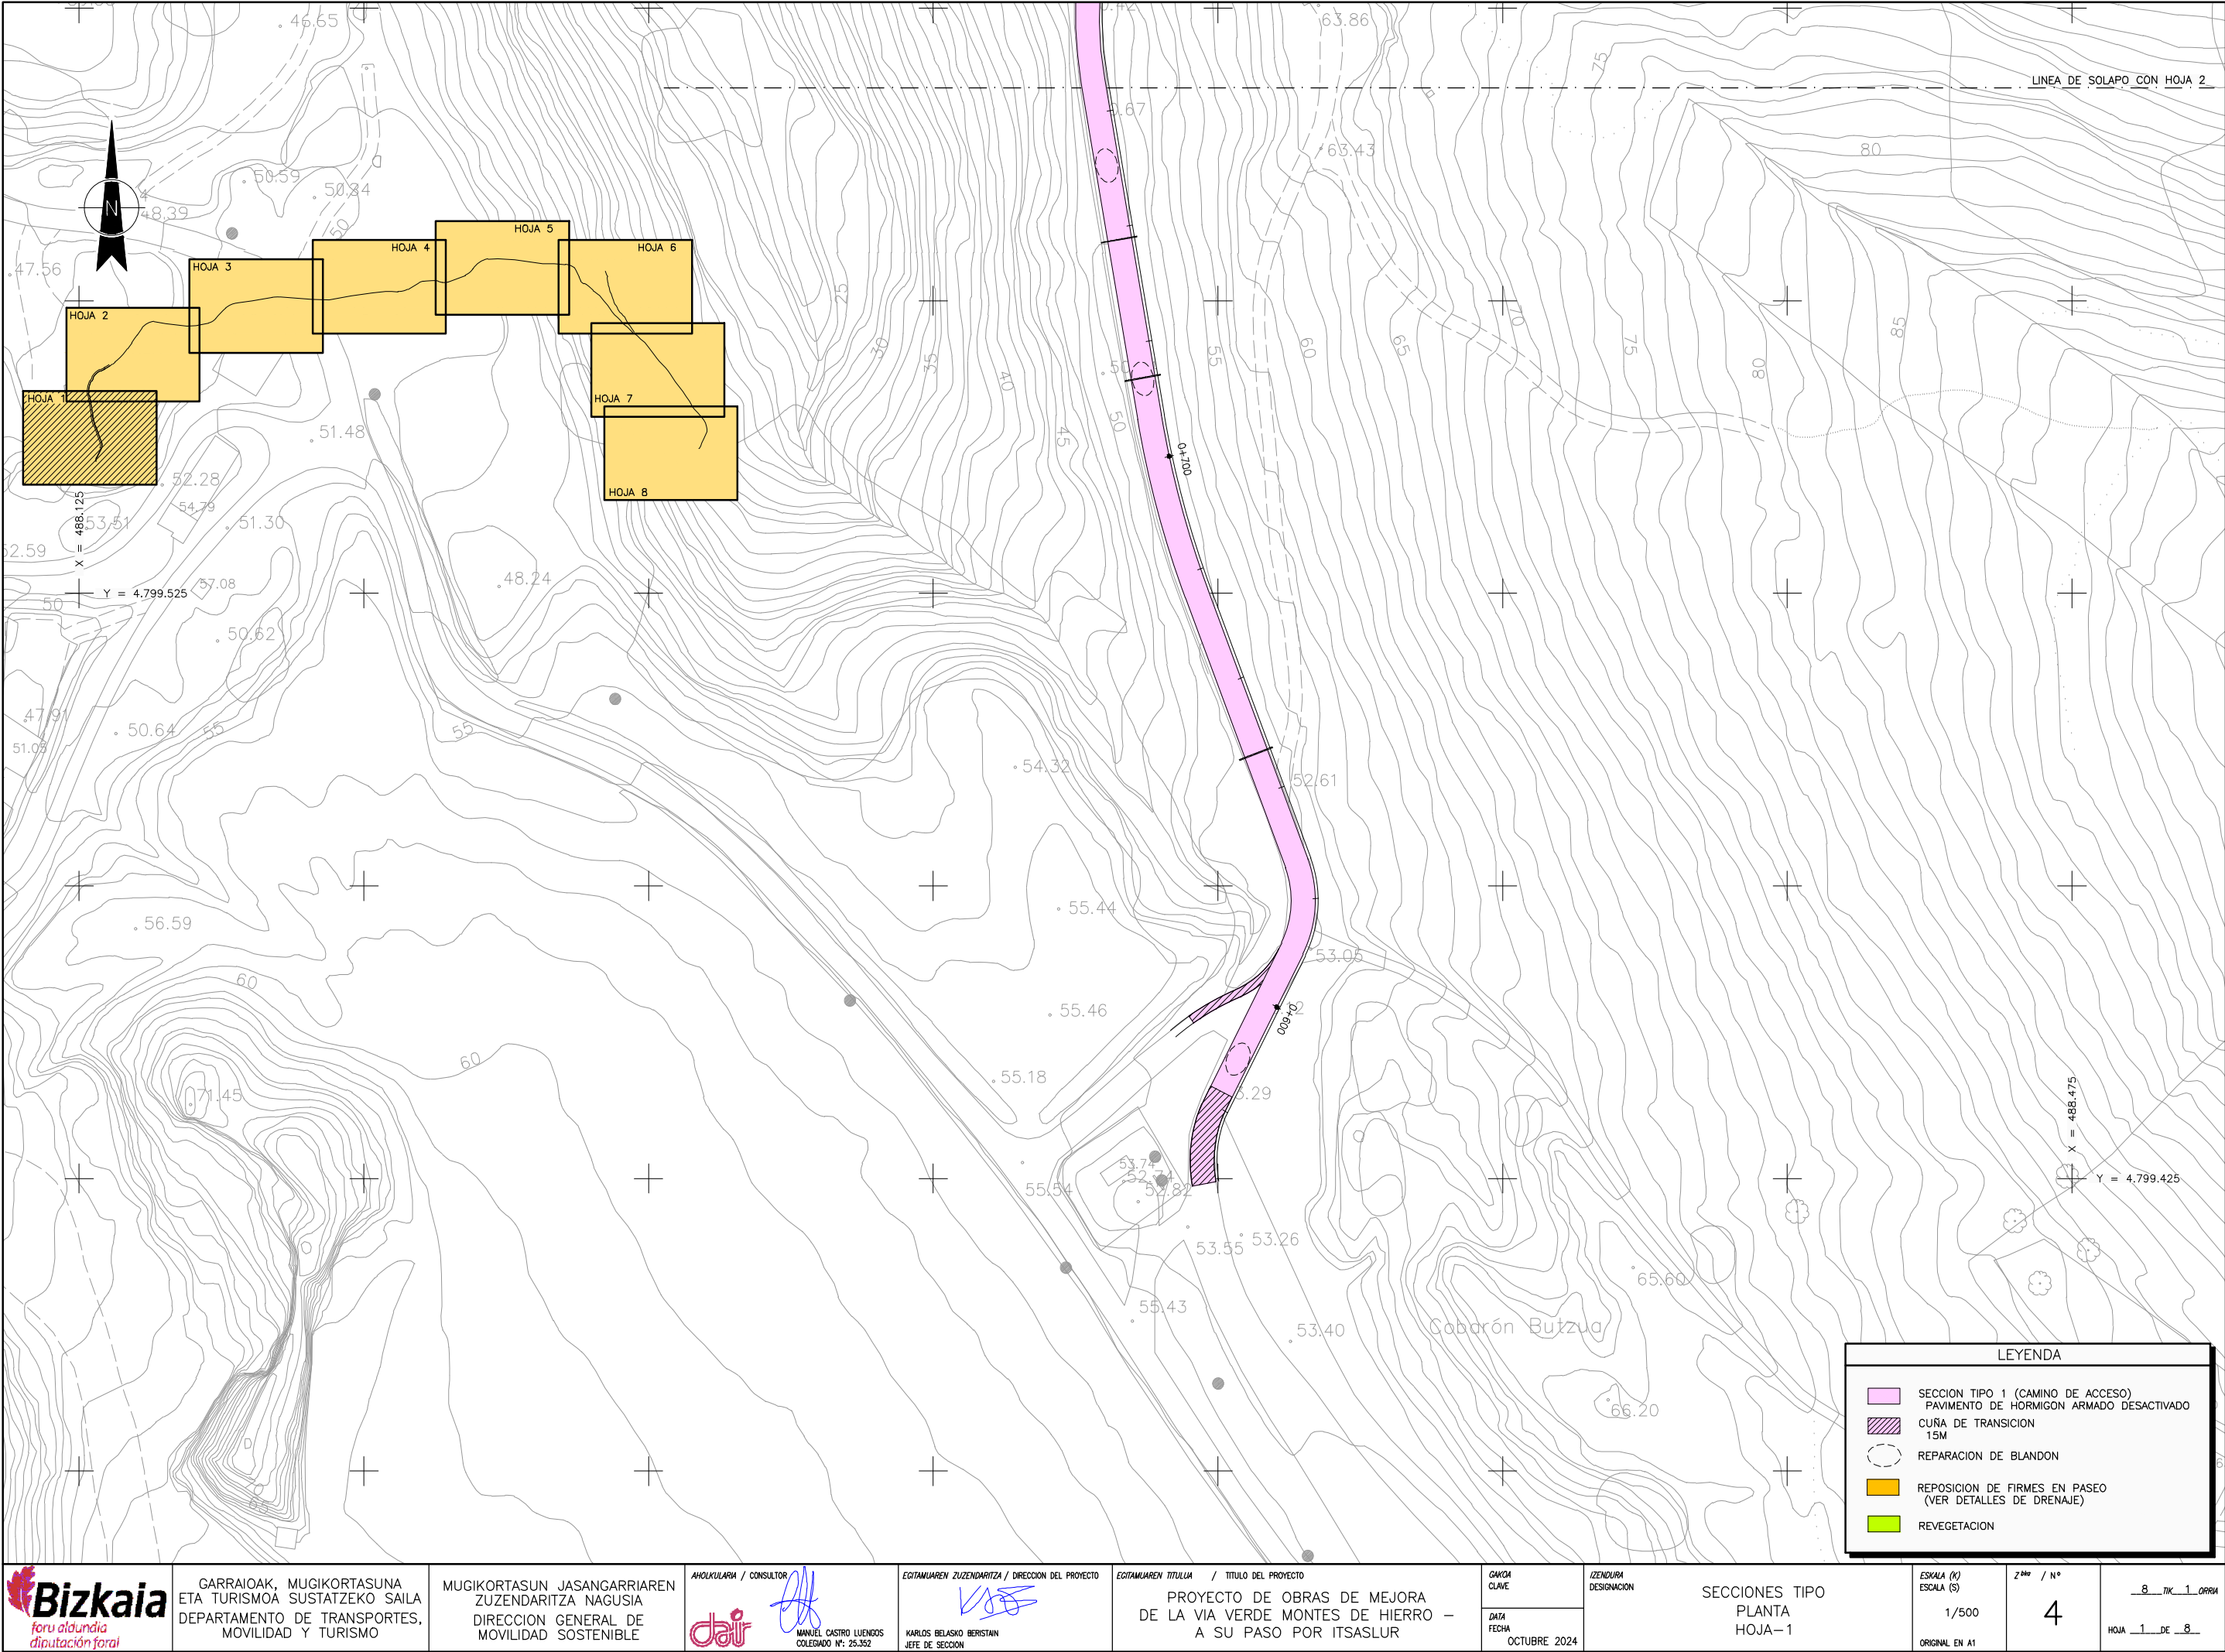

GARRAIOAK, MUGIKORTASUNA
ETA TURISMOA SUSTATZEKO SAILA
DEPARTAMENTO DE TRANSPORTES,
MOVILIDAD Y TURISMO

MUGIKORTASUN JASANGARRIAREN
ZUZENDARITZA NAGUSIA
DIRECCION GENERAL DE
MOVILIDAD SOSTENIBLE

AHOLKULARIA / CONSULTOR
dai
MANUEL CASTRO LUENOS
COLEGADO Nº: 25.352

EGITAMUAREN ZUZENDARITZA / DIRECCION DEL PROYECTO
KARLOS BELASKO BERISTAIN
JEFE DE SECCION

EGITAMUAREN TITULUA / TITULO DEL PROYECTO
PROYECTO DE OBRAS DE MEJORA DE LA VIA VERDE MONTES DE HIERRO - A SU PASO POR ITSASLUR

GAUZA CLAVE
DATA
FECHA
OCTUBRE 2024

ZENDURA
DESIGNACION

SECCIONES TIPO
PLANTA
HOJA-1


ESKALA (K)
ESKALA (S)
1/500
ORIGINAL EN A1

Z^{na} / N°
4

8 TK 1 ORRA
HOJA 1 DE 8




Sinabaila / Firmante: MUSKIZKO UDALA / AYUNTAMIENTO DE MUSKIZ Data: 2025-10-14 09:17:33(UTC) Fecha: 14/10/2025 09:17:33 (UTC)
Dokumentu honen paperazko kopia inprimatua kopia elektronikoz berriro da. / La impresión en papel de este documento tendrá la consideración de copia auténtica.
Egiaztatu Koda / Código de Verificación: 63D7537-805-4624-9046-01C9815691007 Elektronikoki sinatutako dokumentua / Documento firmado electrónicamente.

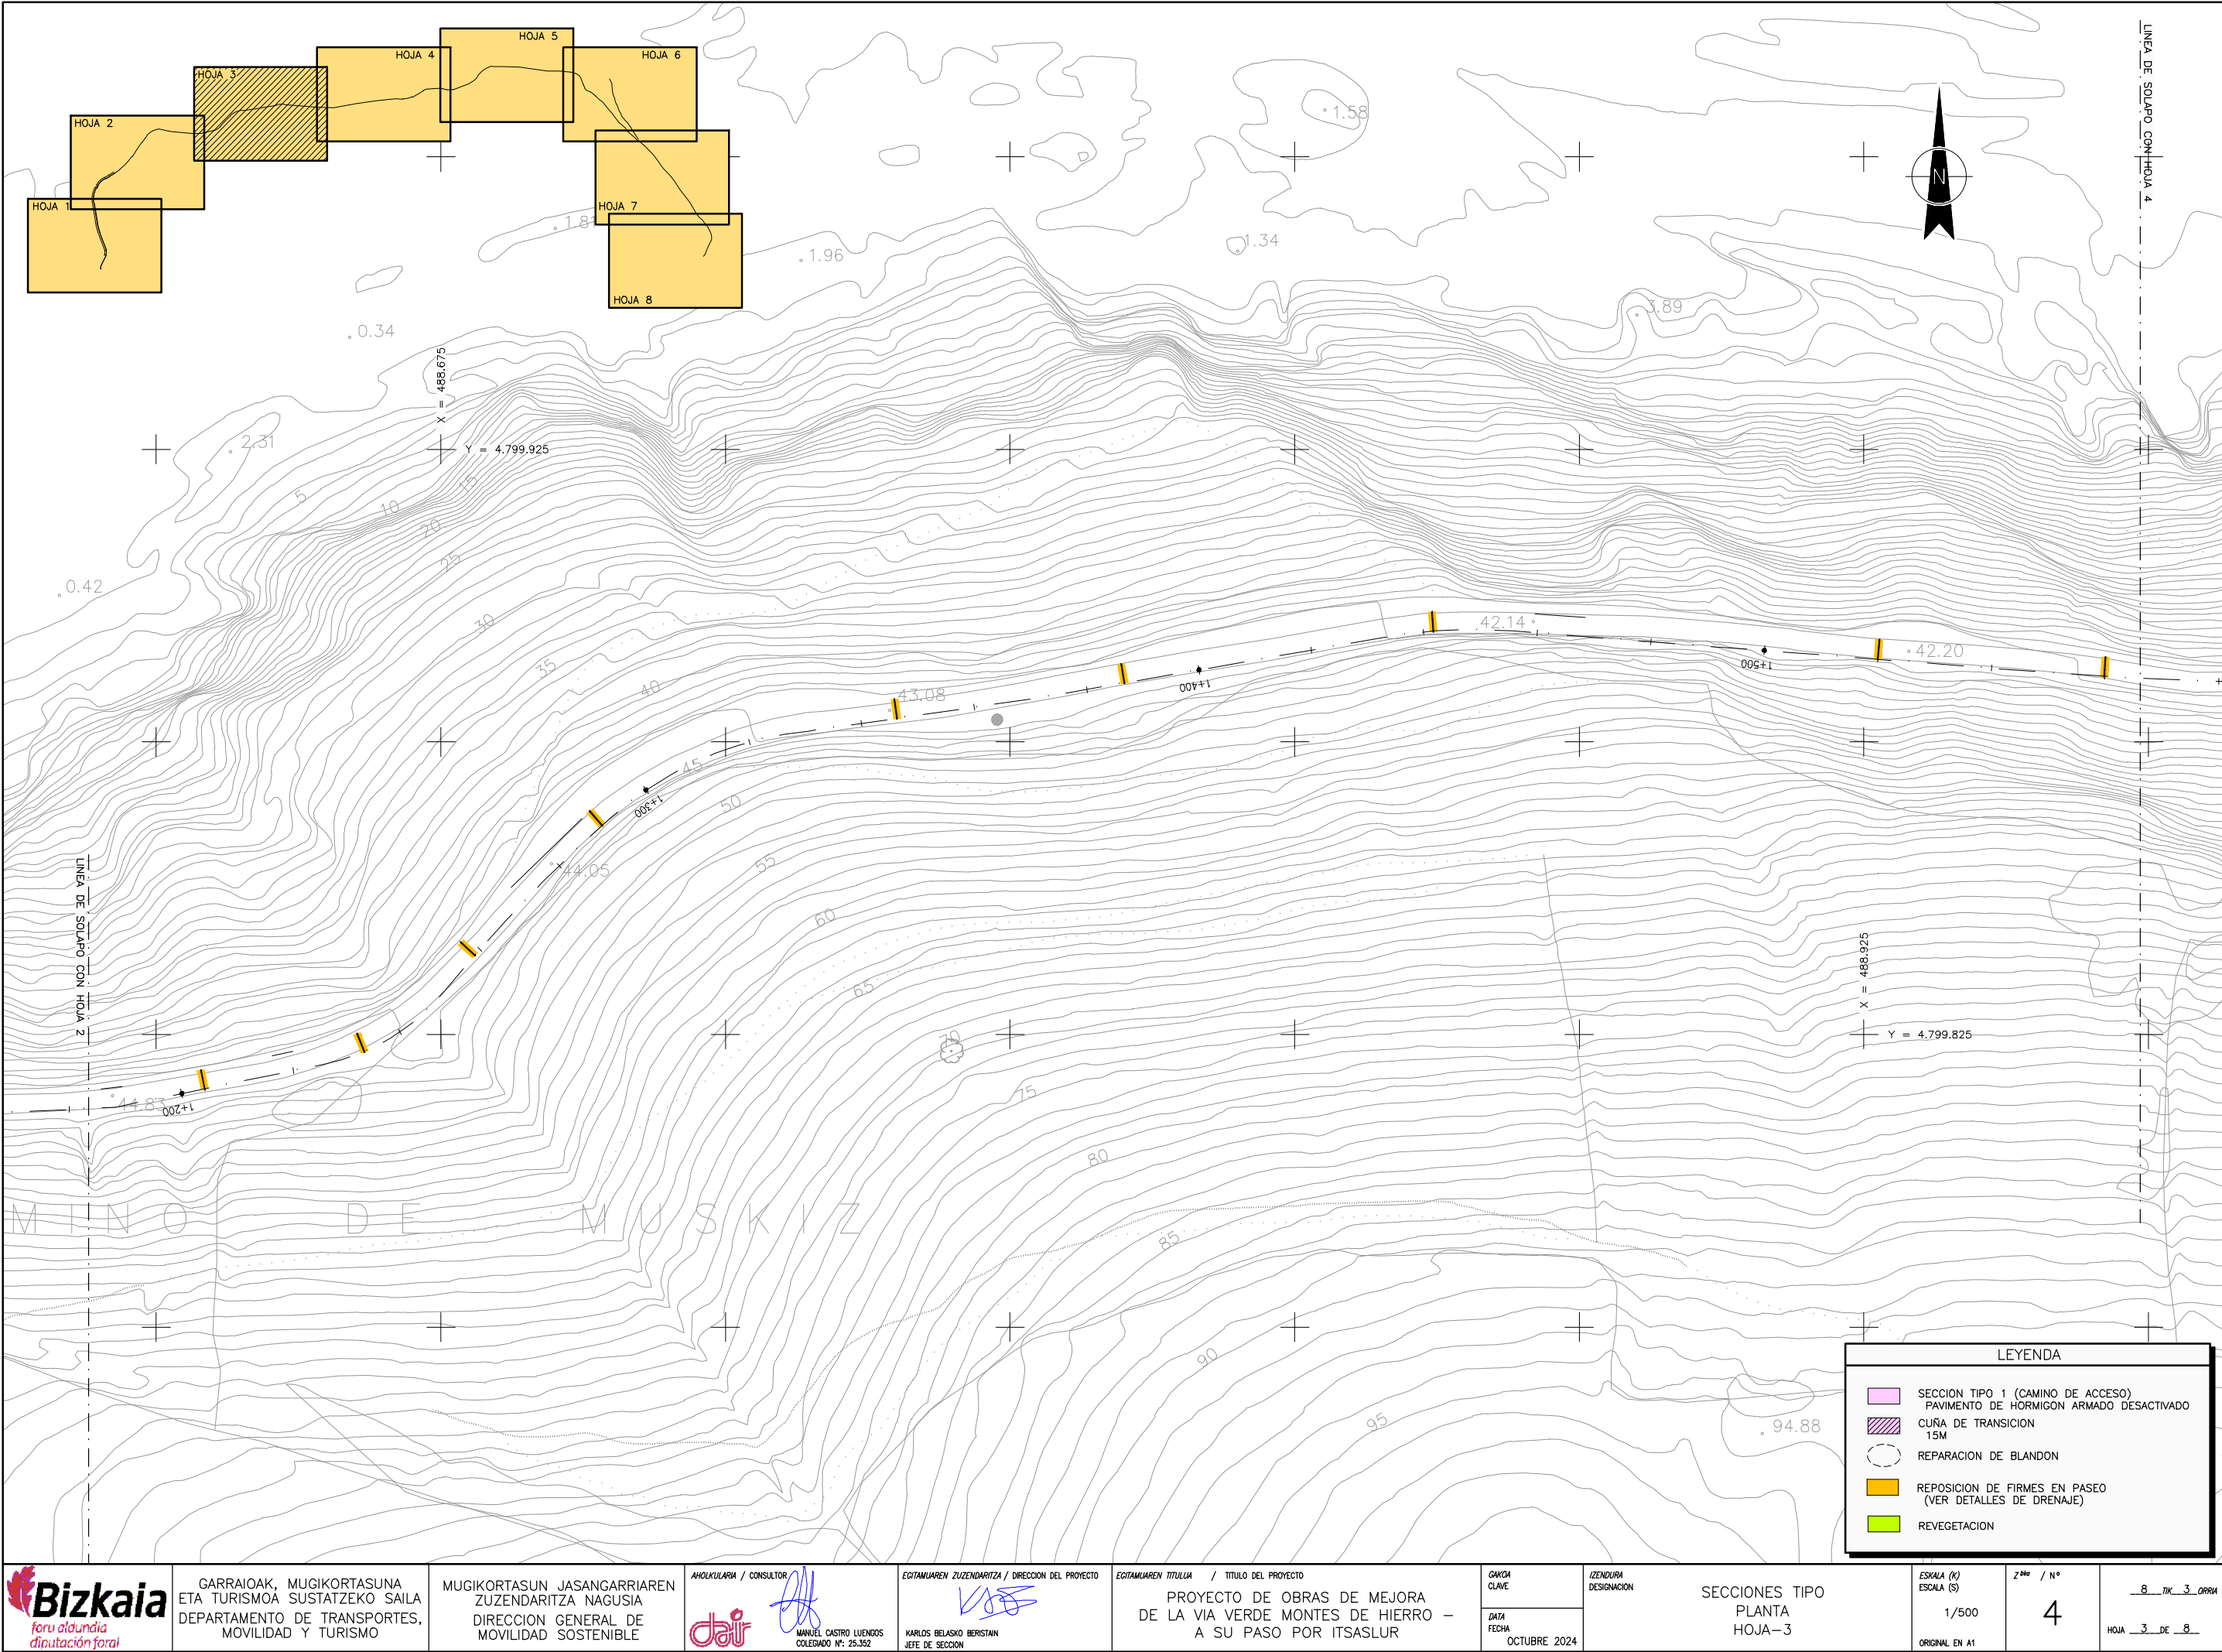

Sinabaila / Firmante: MUSKIZKO UDALA / AYUNTAMIENTO DE MUSKIZ Data: 2025-10-14 09:17:33(UTC) Fecha: 14/10/2025 09:17:33 (UTC)

Dokumentu honen paperazko kopia inprimatua kopia elektronikoz berriro da. / La impresión en papel de este documento tendrá la consideración de copia auténtica. Egiapen kopia / Código de Verificación: 6307357-af05-462d-9046-01c98156910d7 Elektronikoki sinatutako dokumentua / Documento firmado electrónicamente.

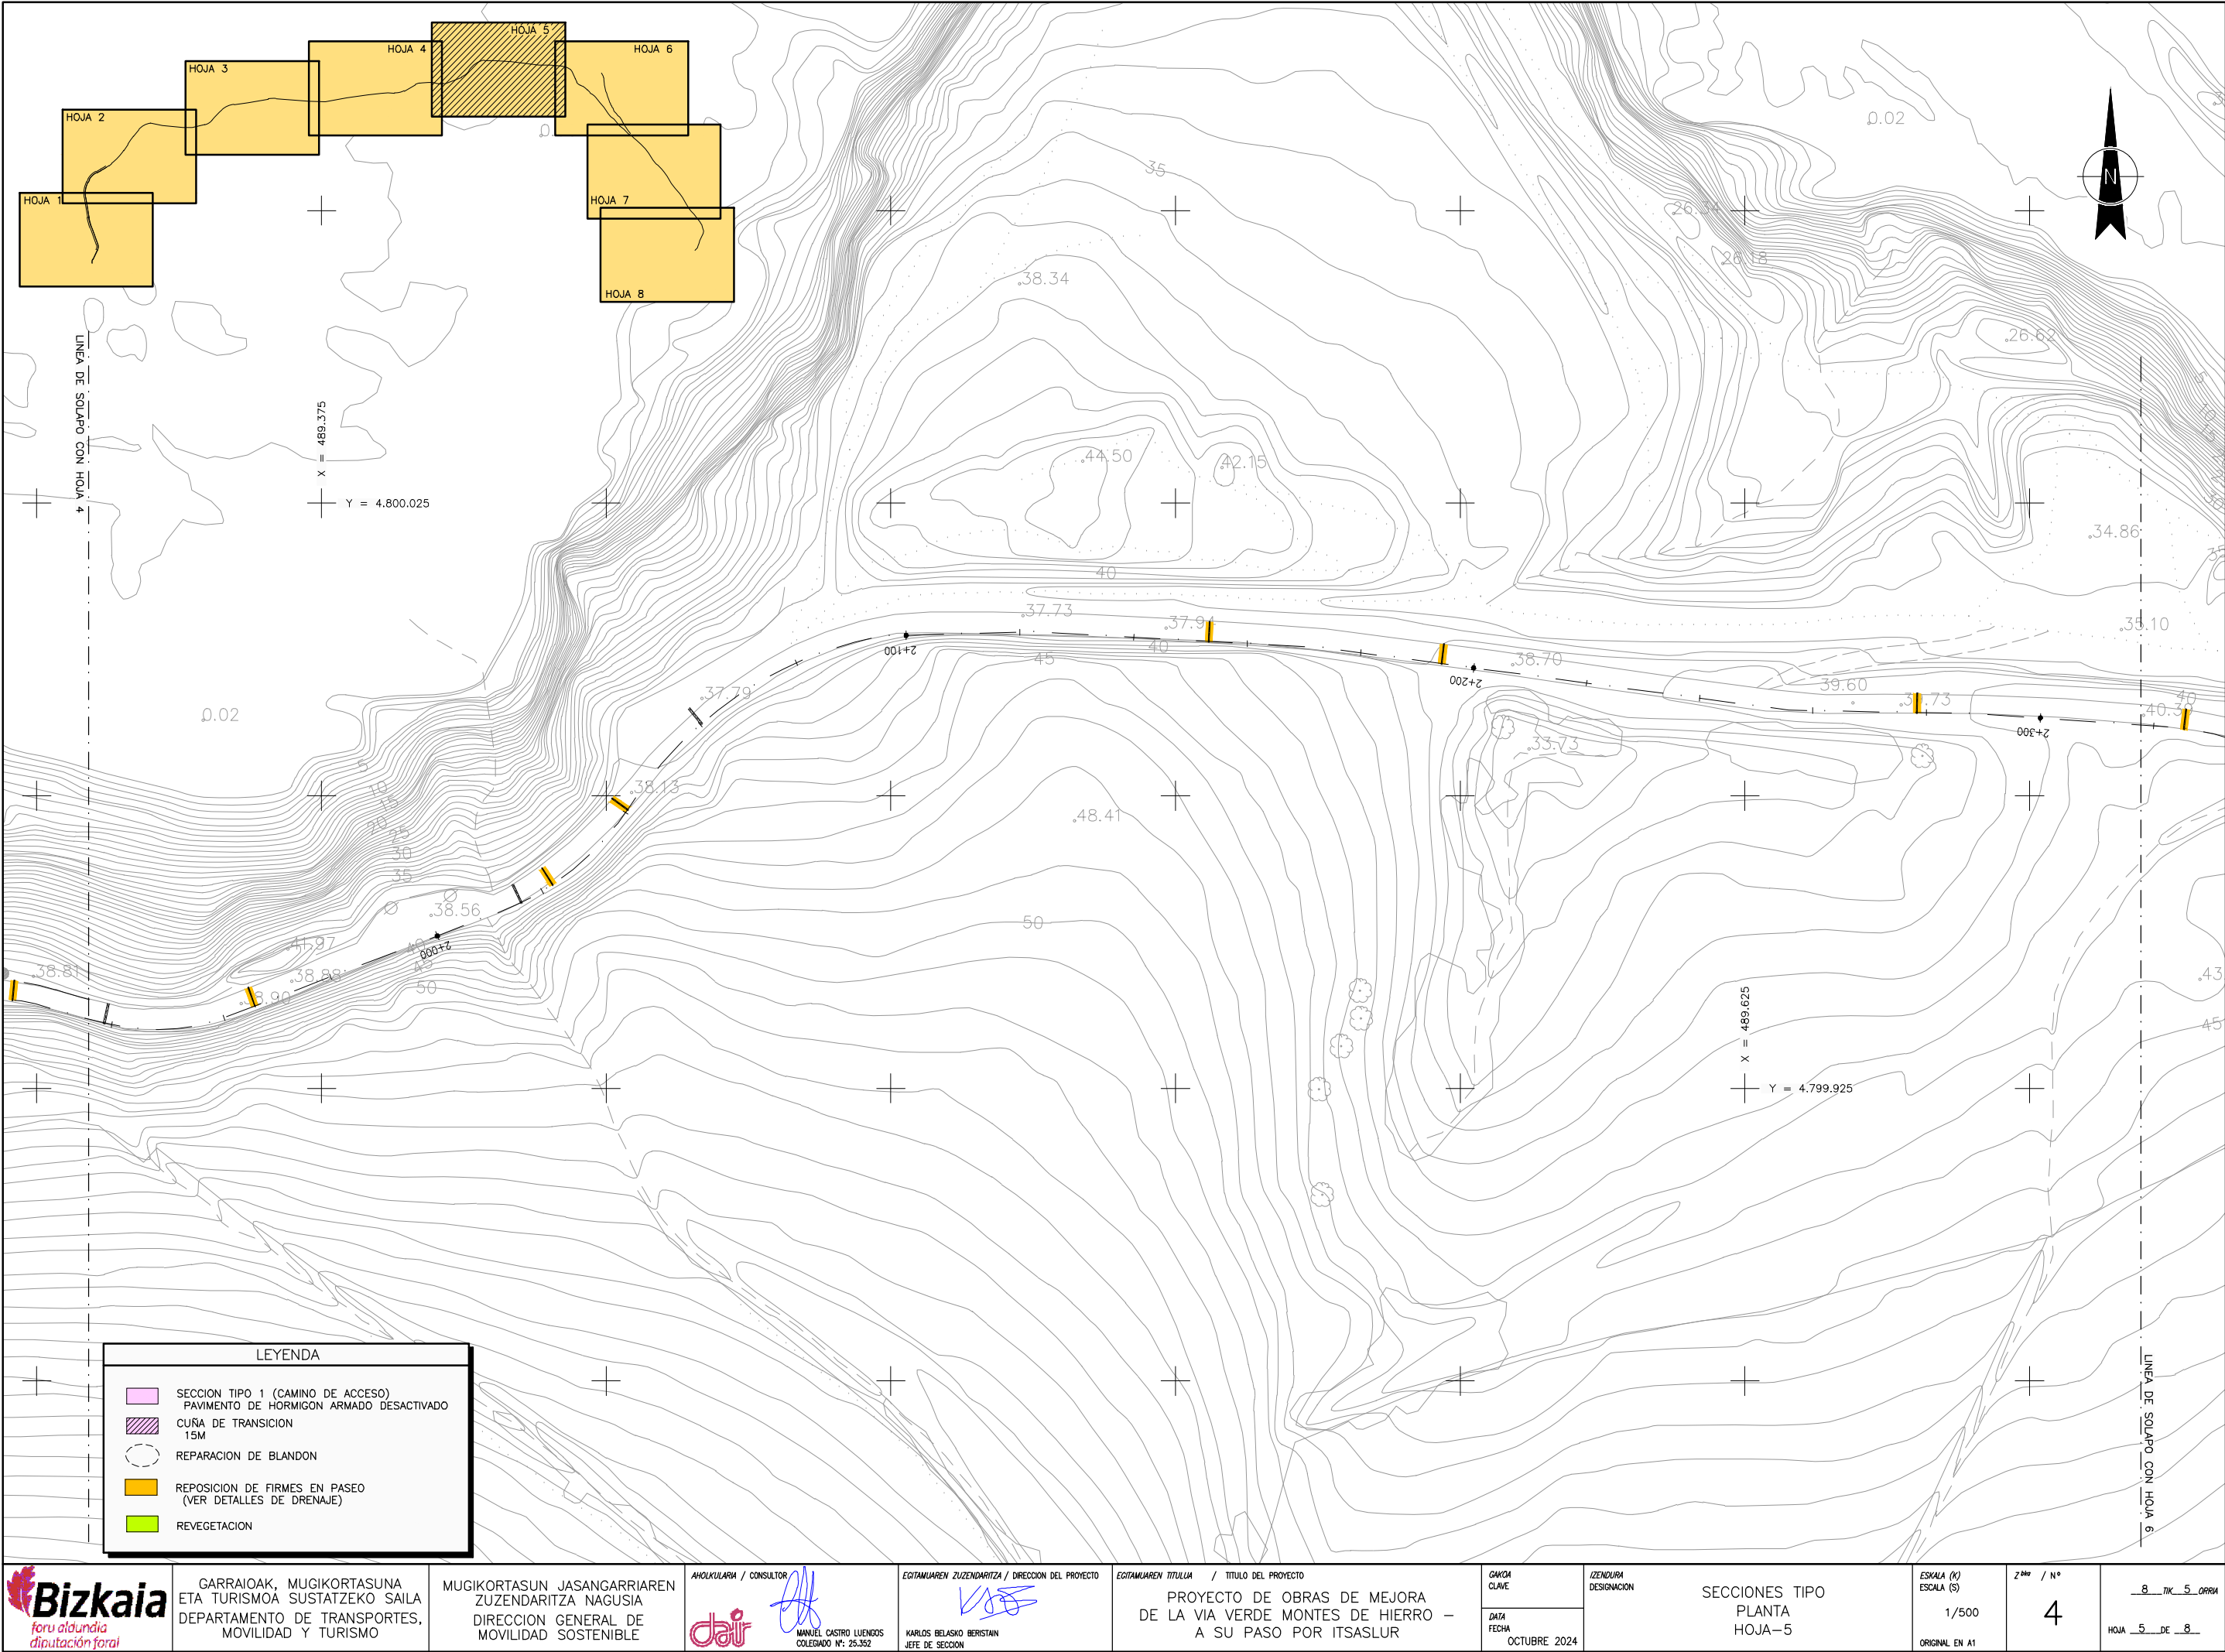

GARRAIOAK, MUGIKORTASUNA
ETA TURISMOA SUSTATZEKO SAILA
DEPARTAMENTO DE TRANSPORTES,
MOVILIDAD Y TURISMO

MUGIKORTASUN JASANGARRIAREN
ZUZENDARITZA NAGUSIA
DIRECCION GENERAL DE
MOVILIDAD SOSTENIBLE

AHOLKULARIA / CONSULTOR

MANUEL CASTRO LUENGO
COLEGADO Nº: 25.352

EGITAMUAREN ZUZENDARITZA / DIRECCION DEL PROYECTO

KARLOS BELASKO BERISTAIN
JEFE DE SECCION

EGITAMUAREN TITULUA / TITULO DEL PROYECTO
PROYECTO DE OBRAS DE MEJORA
DE LA VIA VERDE MONTES DE HIERRO -
A SU PASO POR ITSASLUR

GAUZA
CLAVE
DATA
FECHA
OCTUBRE 2024

ZENDURA
DESIGNACION

SECCIONES TIPO
PLANTA
HOJA-5

ESKALA (K)
ESCALA (S)
1/500
ORIGINAL EN A1

Z^{no} / N^o
4

8_TIK_5_ORRA
HOJA 5 DE 8

Sinabaila / Firmante: MUSKIZKO UDALA / AYUNTAMIENTO DE MUSKIZ Data: 2025-10-14 09:17:33(UTC) Fecha: 14/10/2025 09:17:33 (UTC)

Documentu honen paperazko kopia inprimatua kopia elektronikoz berriro da. / La impresión en papel de este documento tendrá la consideración de copia auténtica. Egiazapen Kodea / Código de Verificación: 6307357-8105-4624-9046-01C9815691007 Elektronikoki sinatutako dokumentua / Documento firmado electrónicamente.

